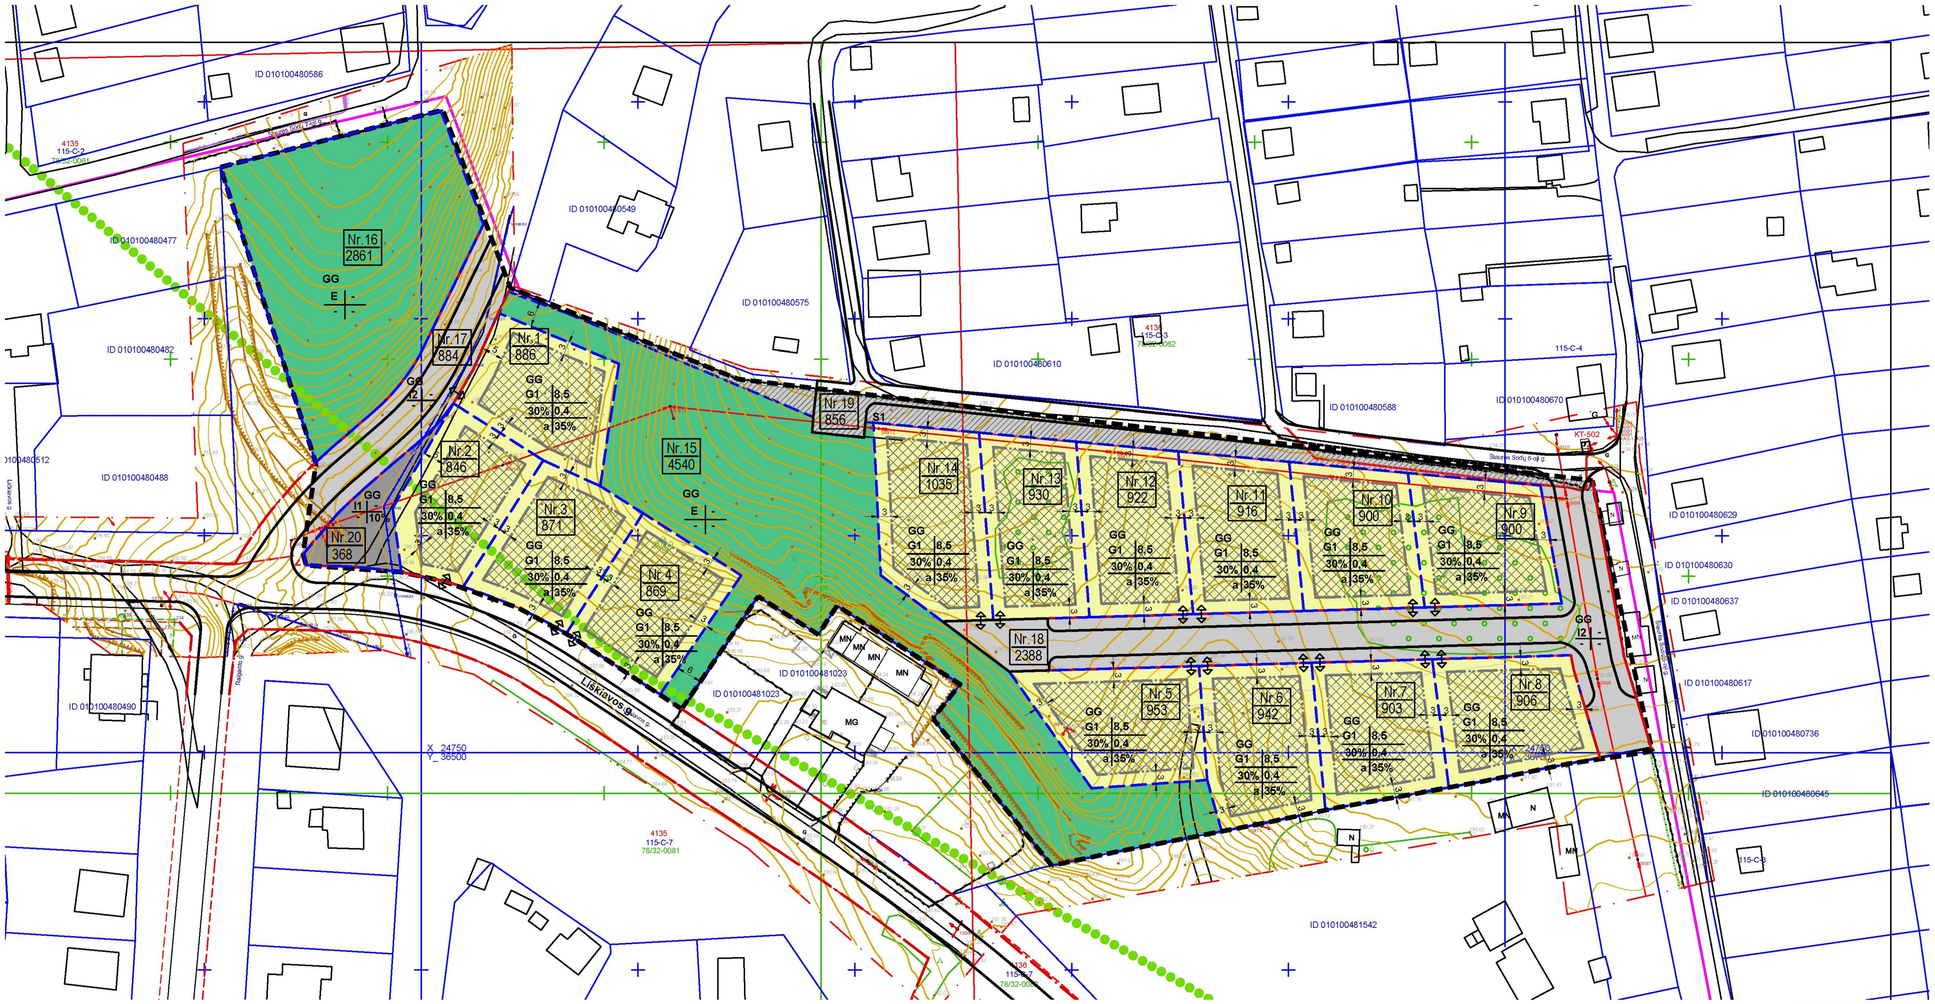

Iceniniljee 1GKV-562 2M-M-1127	Vilniaus planas	objektas: Liškiavos g., Vilnius	
		užsakovas:	
Kartografas D.NAGINĖ		brėžinys: topografinis inžinerinis planas	
		koord. sistema LKS-94 / valstybė	aukščių sistema LAS07
		horizontalės kas 0.5 m.	mastelis 1 : 500
		lapas / lapų 1 / 1	

ESAMOS INŽINERINĖS KOMUNIKACIJOS SUTIKSLINTOS:

Nr.	Įstaigos pavadinimas	data	v. pavardė	parašas	pastabos
1	MPD	2017.10.3	R.Sinkevičius		
2	AB "Vilniaus šilumos tinklai"	2017.10.3	R.Sinkevičius		
3	Telia Lietuva, AB	2017.10.3	N.Jonušauskienė		
4	UAB "Vilniaus g. apšviet. el.tinklai"	2017.10.3	L.Kiseleva		
5	AB "Energijos skirstymo operatorius"	2017.10.3	I.Šimulytė		
6	UAB "VVT"	2017.10.3	A.Paulauskas		
7	AB "LITGRID"	2017.10.3	R.Miškinienė		
8	UAB "Skaistula"				

TERITORIJOS NAUDOJIMO REGLAMENTAI

T	
1	2
3	4
a	b

T - Konkretus teritorijos naudojimo tipas;
1 - galimi žemės naudojimo būdai;
2 - leistinas pastatų aukštis metrais;
3 - leistinas žemės sklypo užstatymo tankis;
4 - leistinas žemės sklypo užstatymo intensyvumas;
a - parkavimo pobūdis;
b - privalomųjų želdynų norma;

TERITORIJOS NAUDOJIMO REGLAMENTŲ APRAŠOMOJI LENTELĖ

Teritorijos (jos dalies) Nr.	Sklypo (jo dalies) Nr.	Sklypo (jo dalies) plotas kv.m	Privalomieji teritorijos naudojimo reglamentai											Papildomi teritorijos naudojimo reglamentai		
			Teritorijos naudojimo tipas	Žemės naudojimo paskirtis	Žemės naudojimo būdai	Leistinas pastatų aukštis: Nuo žemės paviršiaus, m	Leistinas pastatų aukštis: Altitudė, m	Užstatymo tankis %	Užstatymo intensyvumas	Užstatymo tipas	Galimi žemės sklypų dydžiai: Mažiausi kv.m	Galimi žemės sklypų dydžiai: Didžiausi kv.m	Priklausomųjų želdynų ir želdynų teritorijų dalys, %	Pastatų aukštų skaičius	Statinių paskirtys	Kiti regalmentai
1.	1.	886	GG	KT	G1	8,5	195	30	0,4	vd	-	-	35	iki 3	* Sodybinis užstatymas	Sklypai nedalomi
	2.	846														
	3.	871														
	4.	869														
	5.	953	GG	KT	G1	8,5	199	30	0,4	vd	-	-	35	iki 3	* Sodybinis užstatymas	Sklypai nedalomi
	6.	942														
	7.	903														
	8.	906														
	9.	900	GG	KT	G1	8,5	203	30	0,4	vd	-	-	35	iki 3	* Sodybinis užstatymas	Sklypai nedalomi
	10.	900														** Sklypams Nr.9, Nr.10 ir Nr.13. galioja Spec. sąlygos pagal LRV Nr.343 p.XXVII
	11.	916														
	12.	922														
	13.	930														
	14.	1035	GG	KT	G1	8,5	204	30	0,4	vd	-	-	35	iki 3	* Sodybinis užstatymas	Sklypas nedalomas
2.	15.	4540	GG	KT	E	-	-	-	-	-	-	-	-	-	Vietinis želdynas	
	16.	2861														
3.	17.	884	GG	KT	I2	-	-	-	-	-	-	-	-	-	-	
	18.	2388														
	19. S1	856 iš jo servitutas 856	GG	KT	I2	-	-	-	-	-	-	-	-	-	-	Servitutas inžineriniams tinklams
	20.	368	GG	KT	I1	-	-	-	-	-	-	-	10	-		

SUTARTINIAI ŽENKLAI

- Esamos sklypų ribos
- Naujos sklypų ribos
- Detaliojo plano galiojimo riba
- Gatvės raudonoji linija
- Važiuojamoji dalis
- Statybos riba
- S/b "Vilnelė" riba
- Lokalinio migracijos koridoriaus riba
- n - sklypo numeris; m - sklypo plotas kv.m.
- Rekomenduojamos įvažiavimų vietos
- Statybos zona
- G1 — Gyvenamosios teritorijos- Vienbučių ir dvibučių gyvenamųjų pastatų statybos
- E — Atskirųjų želdynų teritorijos - rekreacinės paskirties želdynų
- I2 — Inžinerinės infrastruktūros teritorija - Susisiekimo ir inžinerinių tinlų koridoriams
- I1 — Susisiekimo ir inžinerinių komunikacijų aptarnavimo objektų teritorijos

S. Borovskis
J. Borovskaja
Vadinin
pondarin

PASTABOS:

* Vienbutis blokuotas užstatymas nerekomenduojamas.
** Sklypai patenka į apleistų žemių plotus, kuriuose galimi ir vertingi pavieniai augalai ar jų grupės, todėl sklypams taikomi preliminarūs apribojimai pagal LR vyriausybės nutarimo Nr.343 dėl specialiųjų žemės ir miško naudojimo sąlygų XXVIII(Saugotini želdiniai(medžiai ir krūmai),augantys ne miškų ūkio žemėje)punktų reikalavimus. Sklypų duomenų nustatymo stadijoje spėc. sąlygas nustatyti tik pakartotinai įvertinus želdinių būklę.

SKAITMENIZUOTA
Savivaldybės įmonė „Vilniaus planas"
"GIS skyrius"
Parašas
ASTA MAŽELĖ
Data 2018 04 25
5308

KVAL. PATV. DOK. NR.	Vilniaus planas				Statinio projekto pavadinimas: APIE 2.4 HA TERITORIJOS PRIE LIŠKIAVOS GATVĖS DETALUSIS PLANAS
A897	Projekto vadovė	Sigita Dagelienė		2018	Dokumento pavadinimas: PAGRINDINIS BRĖŽINYS M 1:1000 — Laida 0
	Architektė	Indrė Grabauskaitė			
LT	Statytojas ir (arba) užsakovas: Vilniaus miesto savivaldybės administracijos direktorius				Dokumento žymuo: VP14-34 — Lapas 1 — Lapų 1