

SUTARTINIAI ŽYMĖJIMAI

	TERITORIJOS, KURIAI KOREGUOJAMI DETALIOJO PLANO SPRENDINIAI, RIBA
	KOREGUOJAMO ŽEMĖS SKLYPO RIBA
	ŽEMĖS SKLYPŲ RIBOS

KOREGUOJAMO DETALIOJO PLANO SUTARTINIAI ŽYMĖJIMAI

SUTARTINIAI ŽENKLAI		Prioritėtinė teritorijos paskirtis	
	Detaliojo plano galiojimo rėba		Komerėcinė
	Gatvių naudojimosi linijos		Daugiabutė gyvenamoji
	Esamos sklypų ribos		Infrastruktūros
	Planuojamos sklypų ribos		Bendro naudojimo
	Naikinamos sklypų ribos		Užstatyti leidžiama teritorija
	Užstatymo rėba		Esamo užstatymo teritorija
	Reglamentų rėba		Servitutas
	Pagrindiniai pėsėčių takai		Numatomas svarus vandens rezervuaras
	Neries upės apsaugos juosta		
	Griauunami statiniai		
	Dvirėėlių (Eurovelo) trasa		
	I-a Vingio vandenvietės sanitarinė apsaugos zona		
	II-a Vingio vandenvietės sanitarinė apsaugos zona		
	Degelinės apsaugos zona		
	80 m atstumas nuo esamo antžeminio suskystintų dujų rezervuaro		
	Sklypo Nr.		
	Sklypo plotas m ²		
	Įvažiavimo - išvažiavimo vieta		
	Esamo įvažiavimo - išvažiavimo vieta		
	Planuojamos transformatorinių pastabų vietos		

Atestato Nr.	Rengėjas:		Projektas:	
-	+370 615 28588 info@archus.lt		SKLYPŲ GELEŽINIO VILKO G. 2 DETALIOJO PLANO KOREGAVIMAS	
A 1461	TPV	A. B.	2023-10-13	Brėžinys: KOREGUOJAMA TERITORIJA
				Mastelis 1:2500
Etapas	Iniciatorius:		Projekto numeris:	
DETALIOJO PLANO KOREGAVIMAS	UAB " " "		A 23/07-03	
				Lapo formatas A3

servituto s6
naikinama ploto dalis,
831 m²

servituto s6
pridedama ploto
dalis, 341 m²

II-A VINGIO PARKO VANDENVIETĒS APSAUGOS ZONA

Naikinamas
servitutas s9

servituto s6
pridedama ploto
dalis, 1074 m²

s6
14466

0101/0052:0422

0101/0052:0427

0101/0052:0403


M. K. Čiurlionio g.

Geležinio Vilko g.

Gerosios Vilko g.

Geležinio Vilko g.

TP

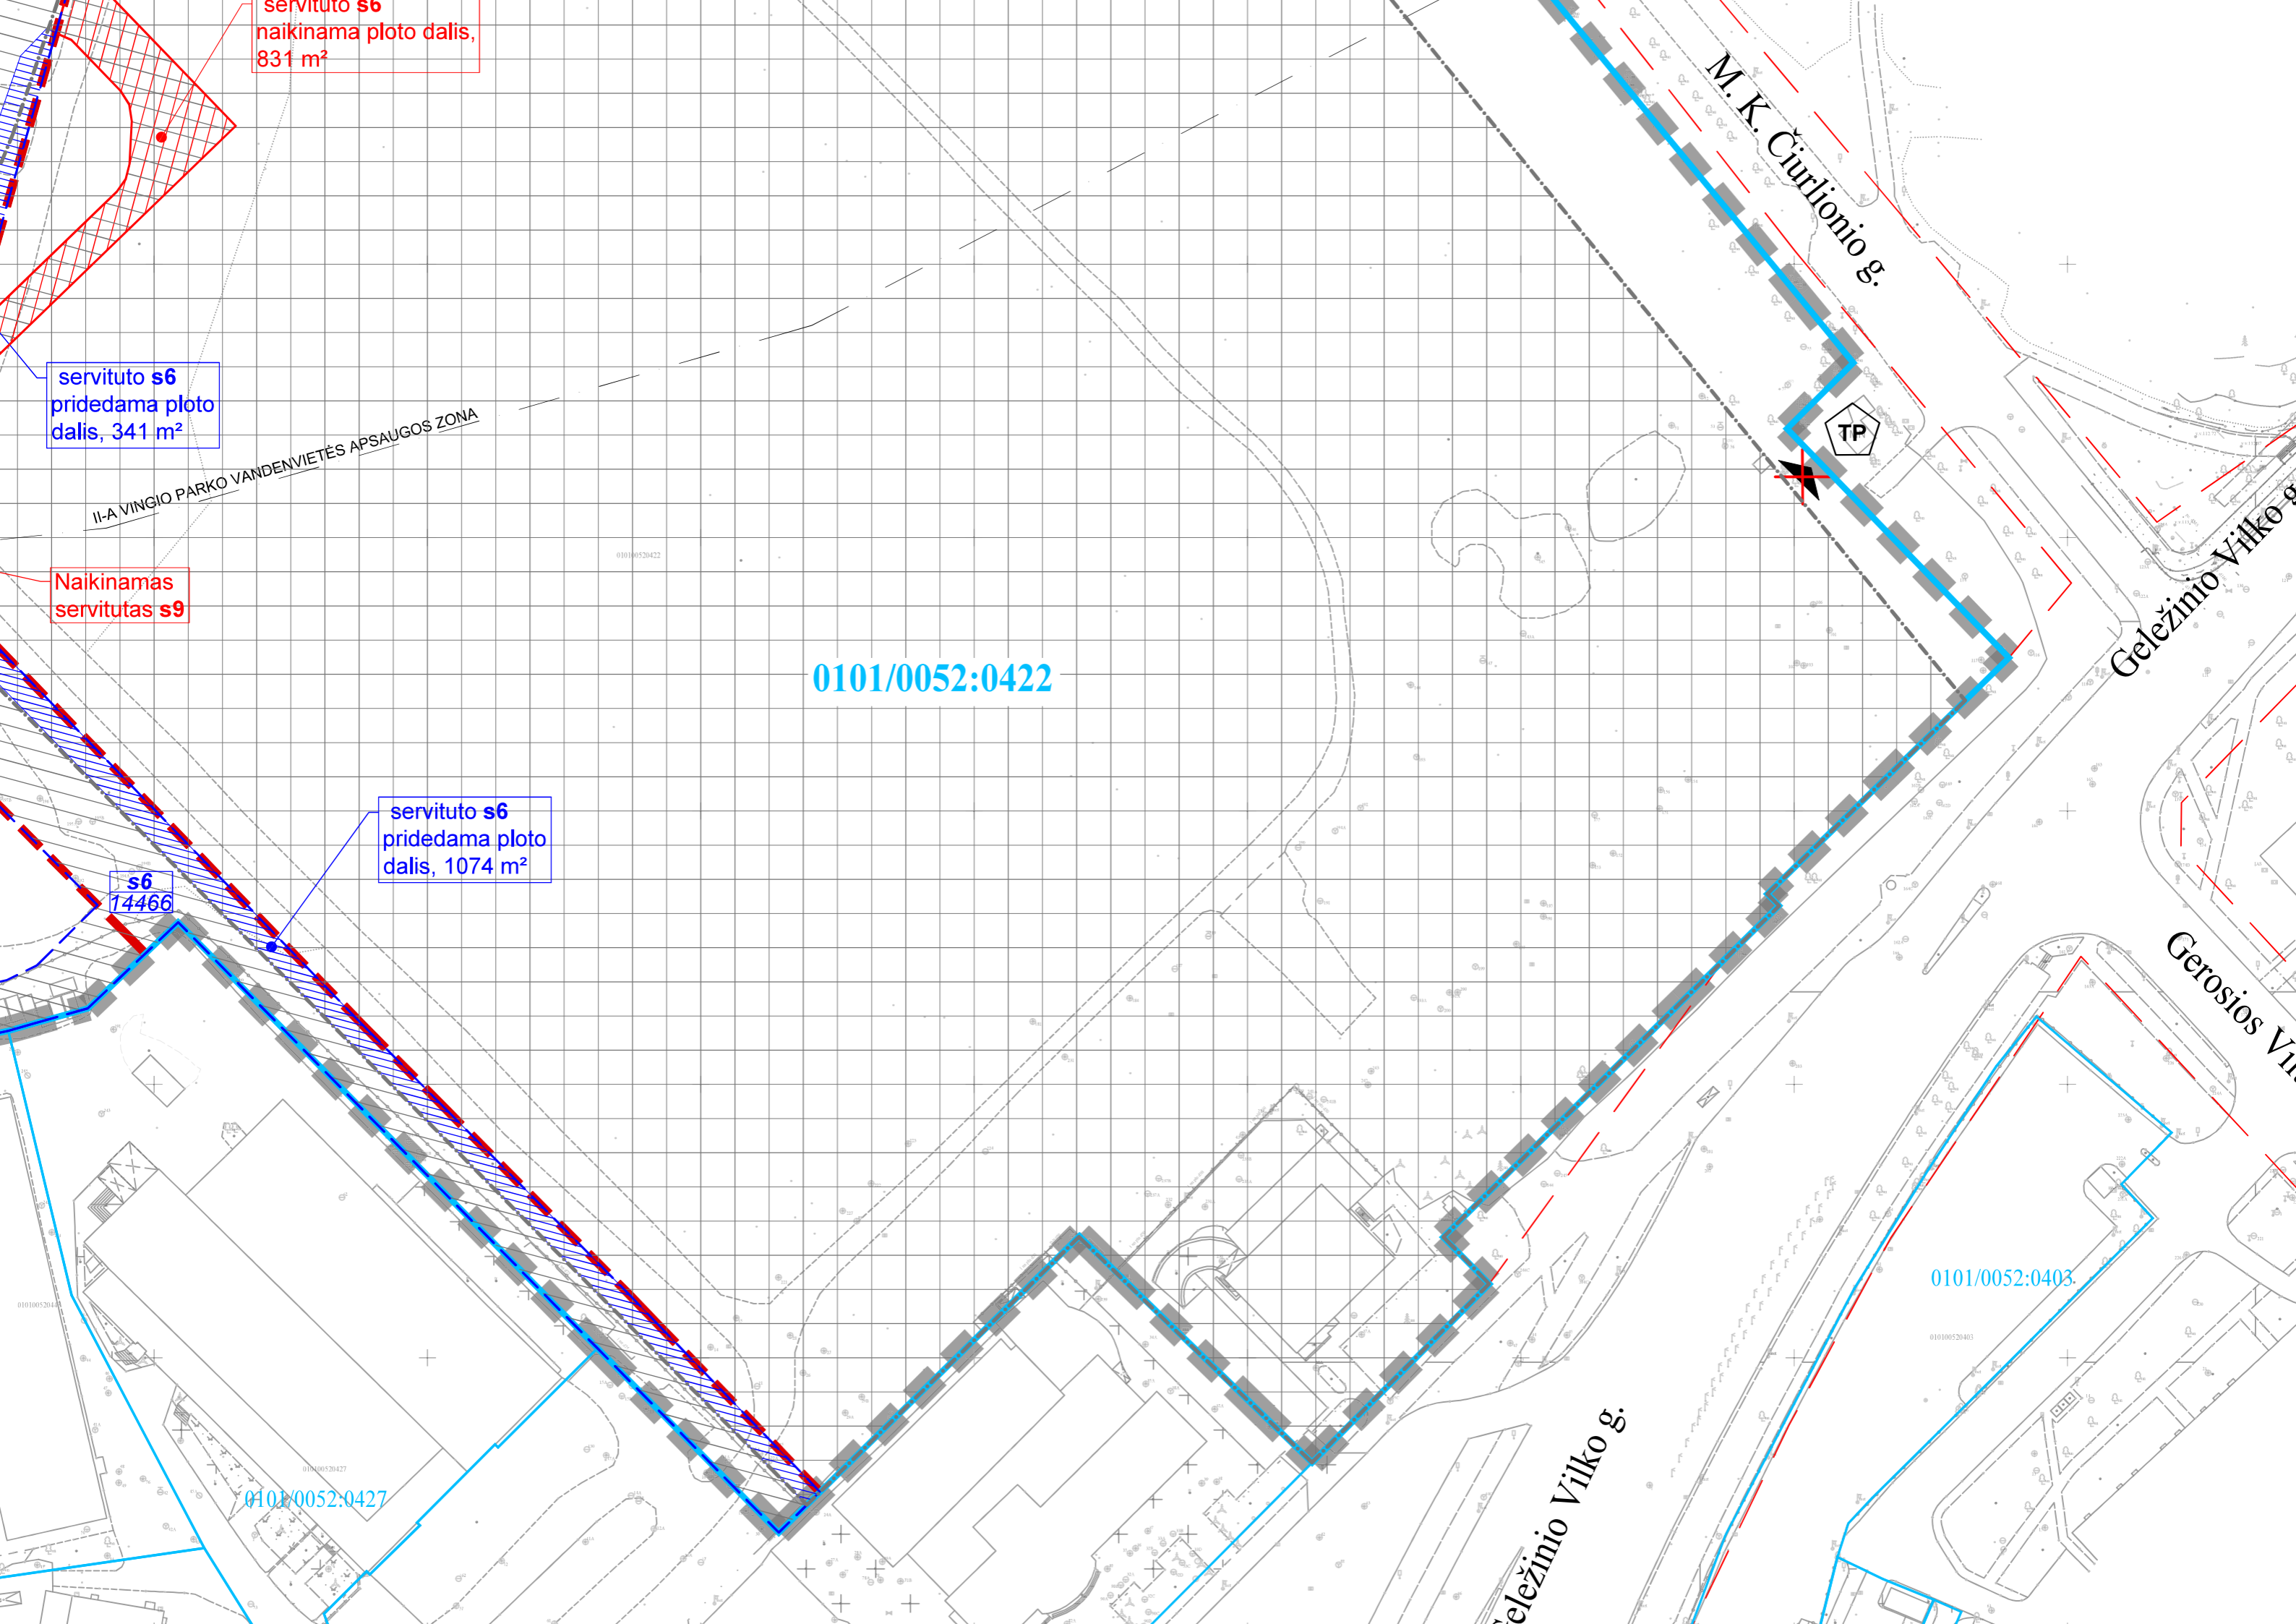

servituto s6
naikinama ploto dalis,
831 m²

servituto s6
pridedama ploto
dalis, 341 m²

Naikinamas
servitutas s9

servituto s6
pridedama ploto
dalis, 1074 m²

s6
14466

0101/0052:0422

0101/0052:0403


0101/0052:0427

M. K. Čiurlionio g.

Geležinio Vilko g.

Gerosios Vilko g.

Geležinio Vilko g.

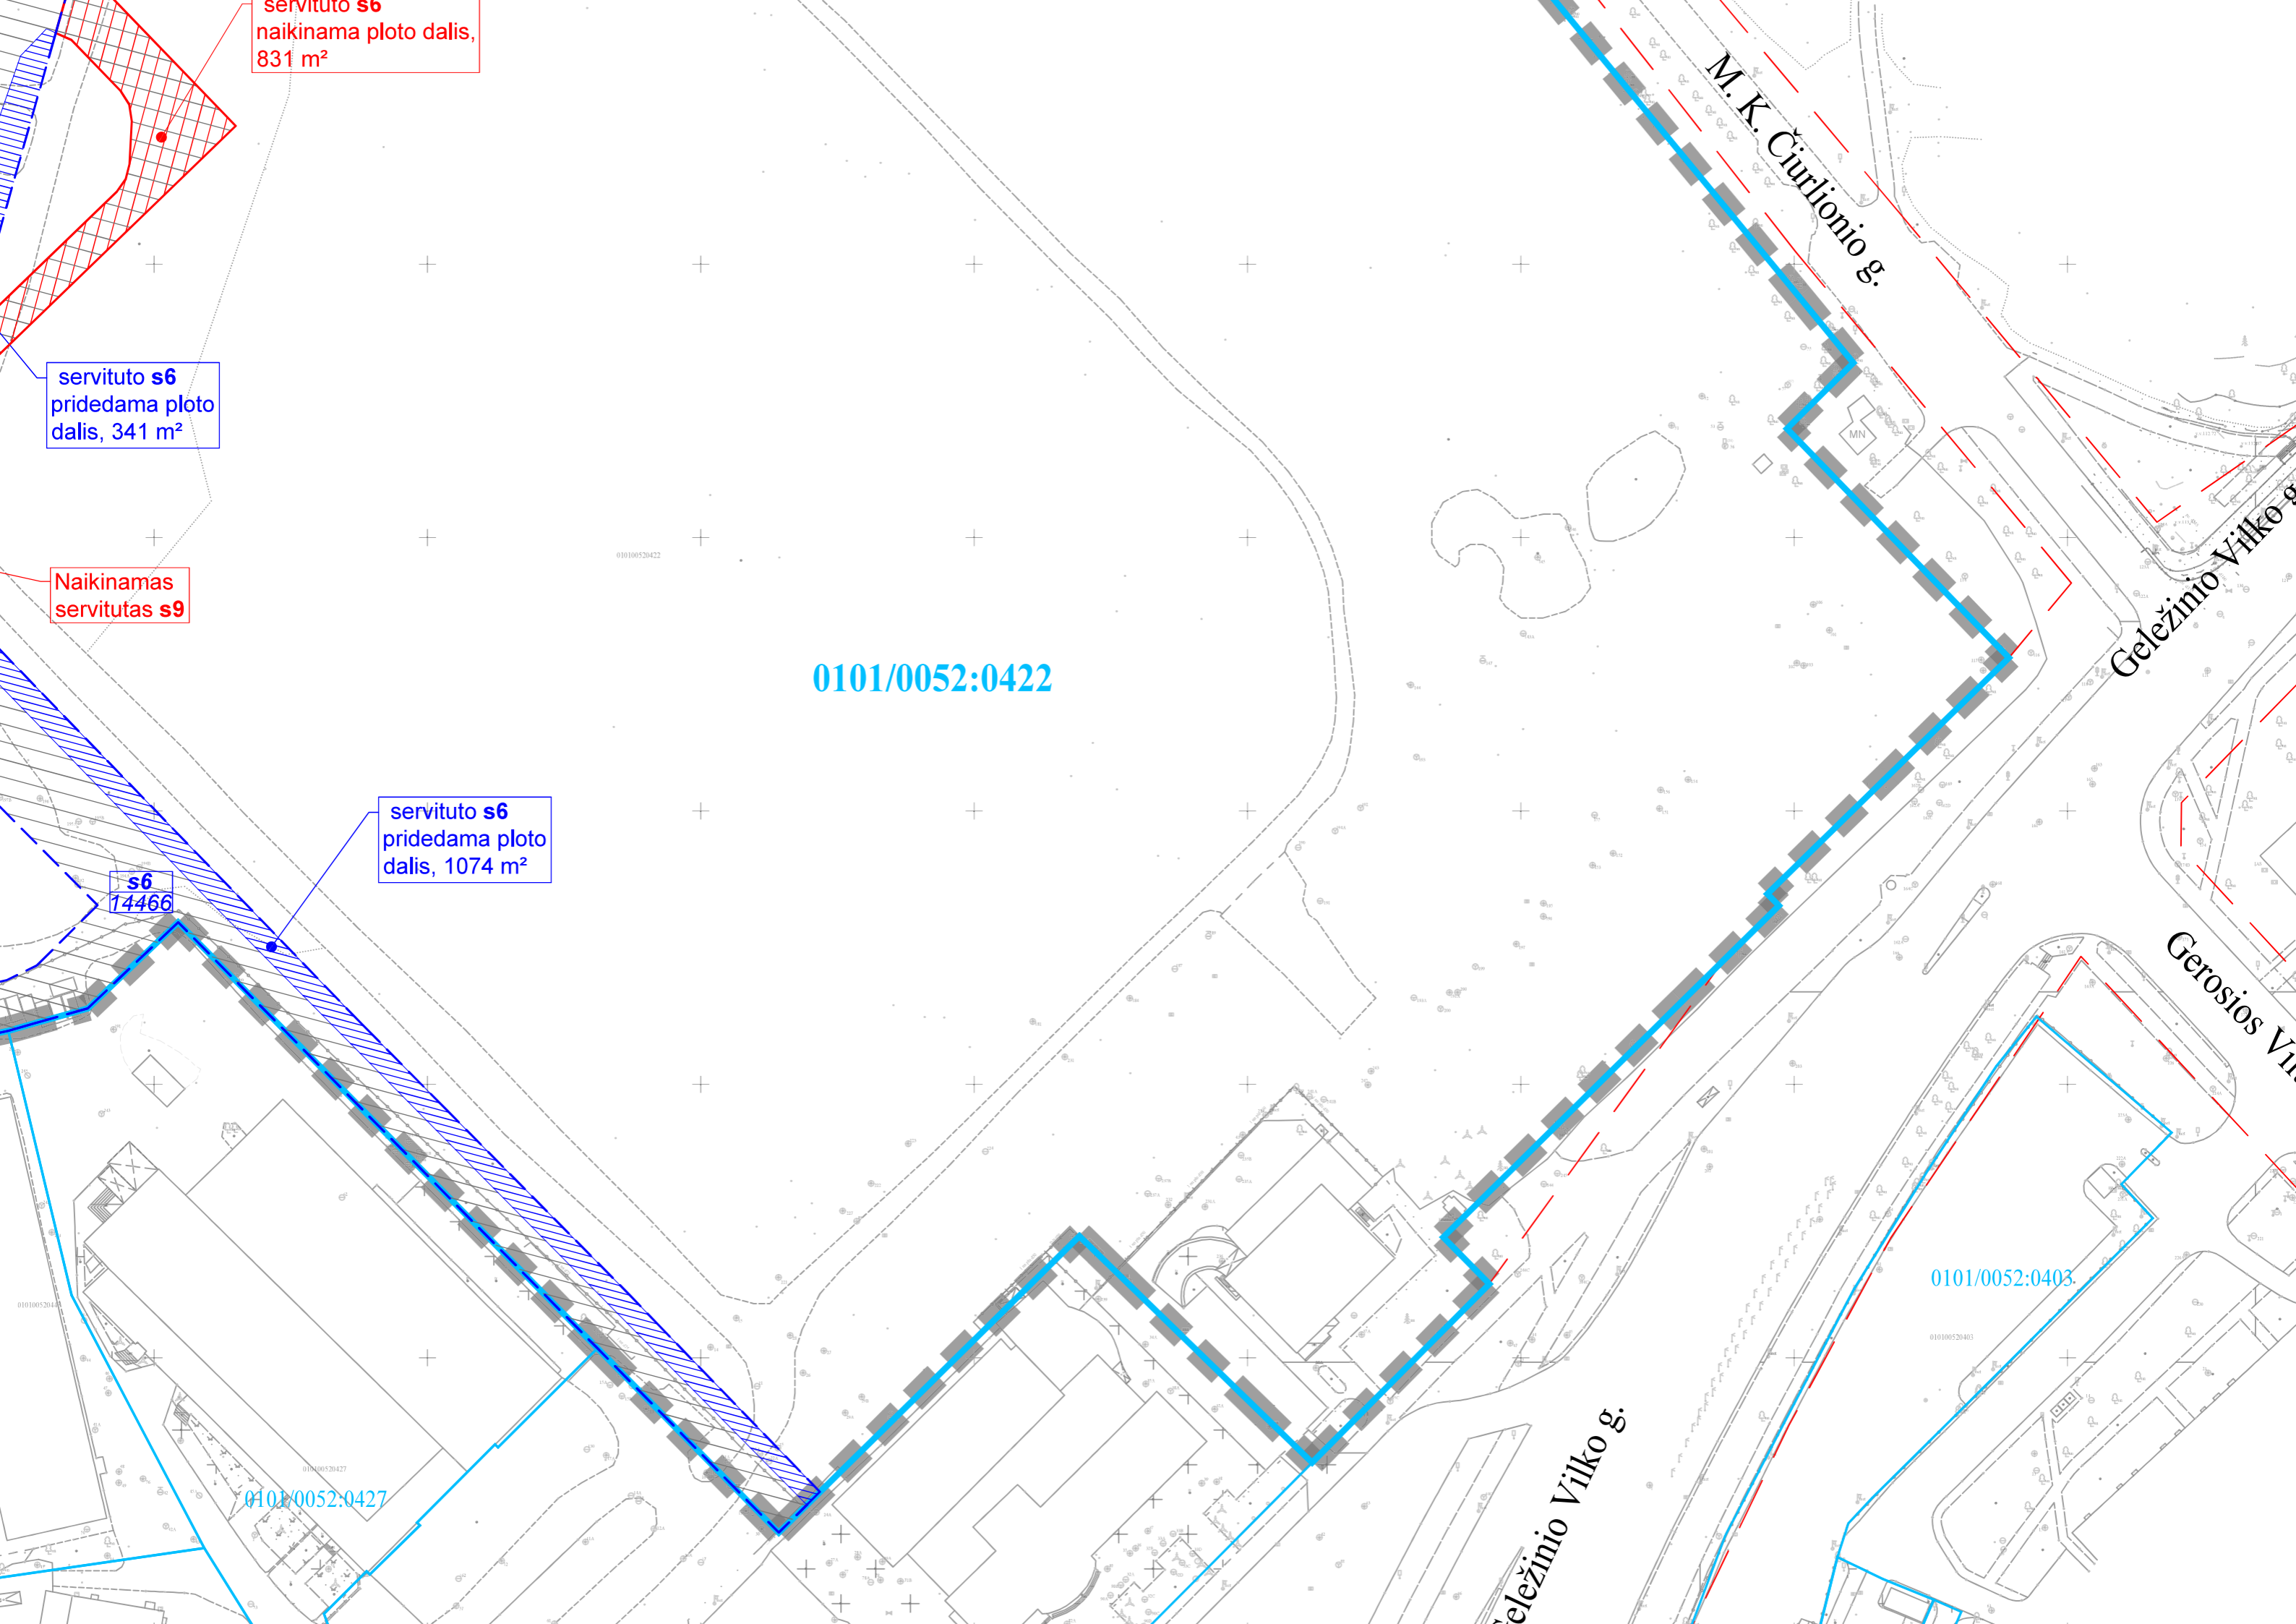

II-A VINGIO PARKO VANDENVIETĒS APSAUGOS ZONA

0101/0052/0422

0101/0052:0422

M. K. Čiurlionio g.

Geležinio Vilko g.

Gerosios Vilko g.

Geležinio Vilko g.


0101/0052:0403


0101/0052/0403

0101/0052:0427

0101/0052/0427

0101/0052/0427

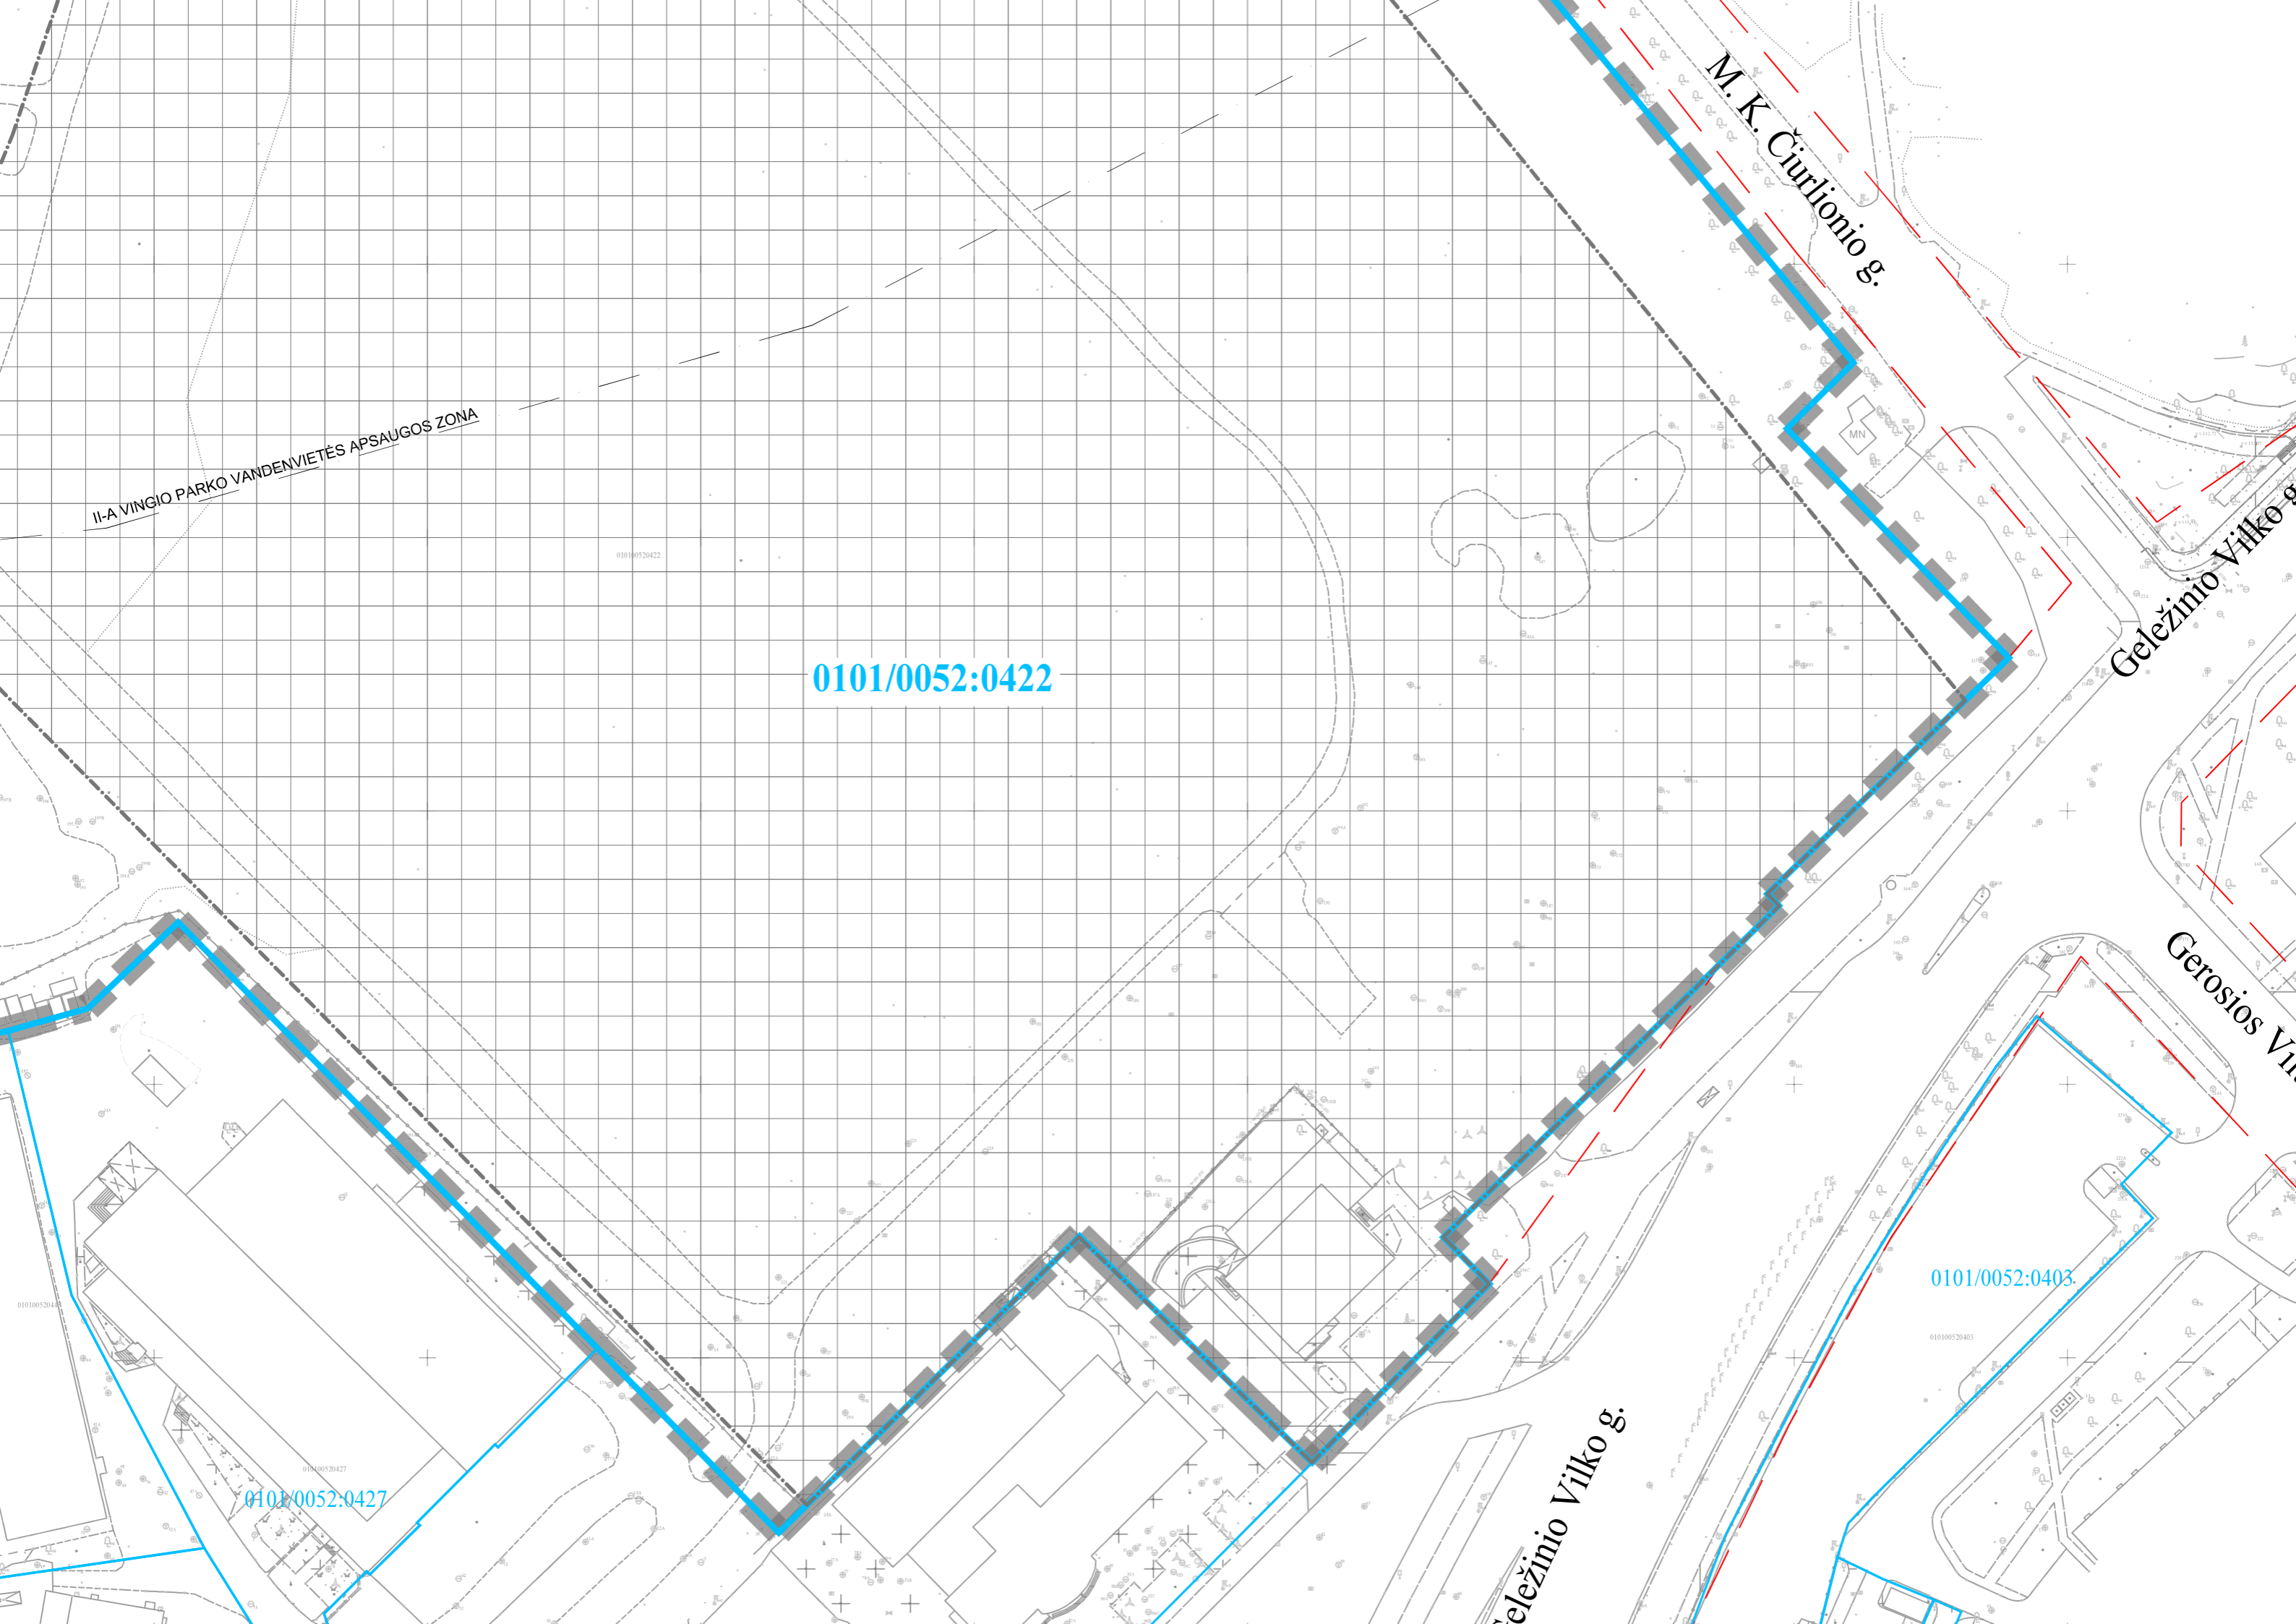

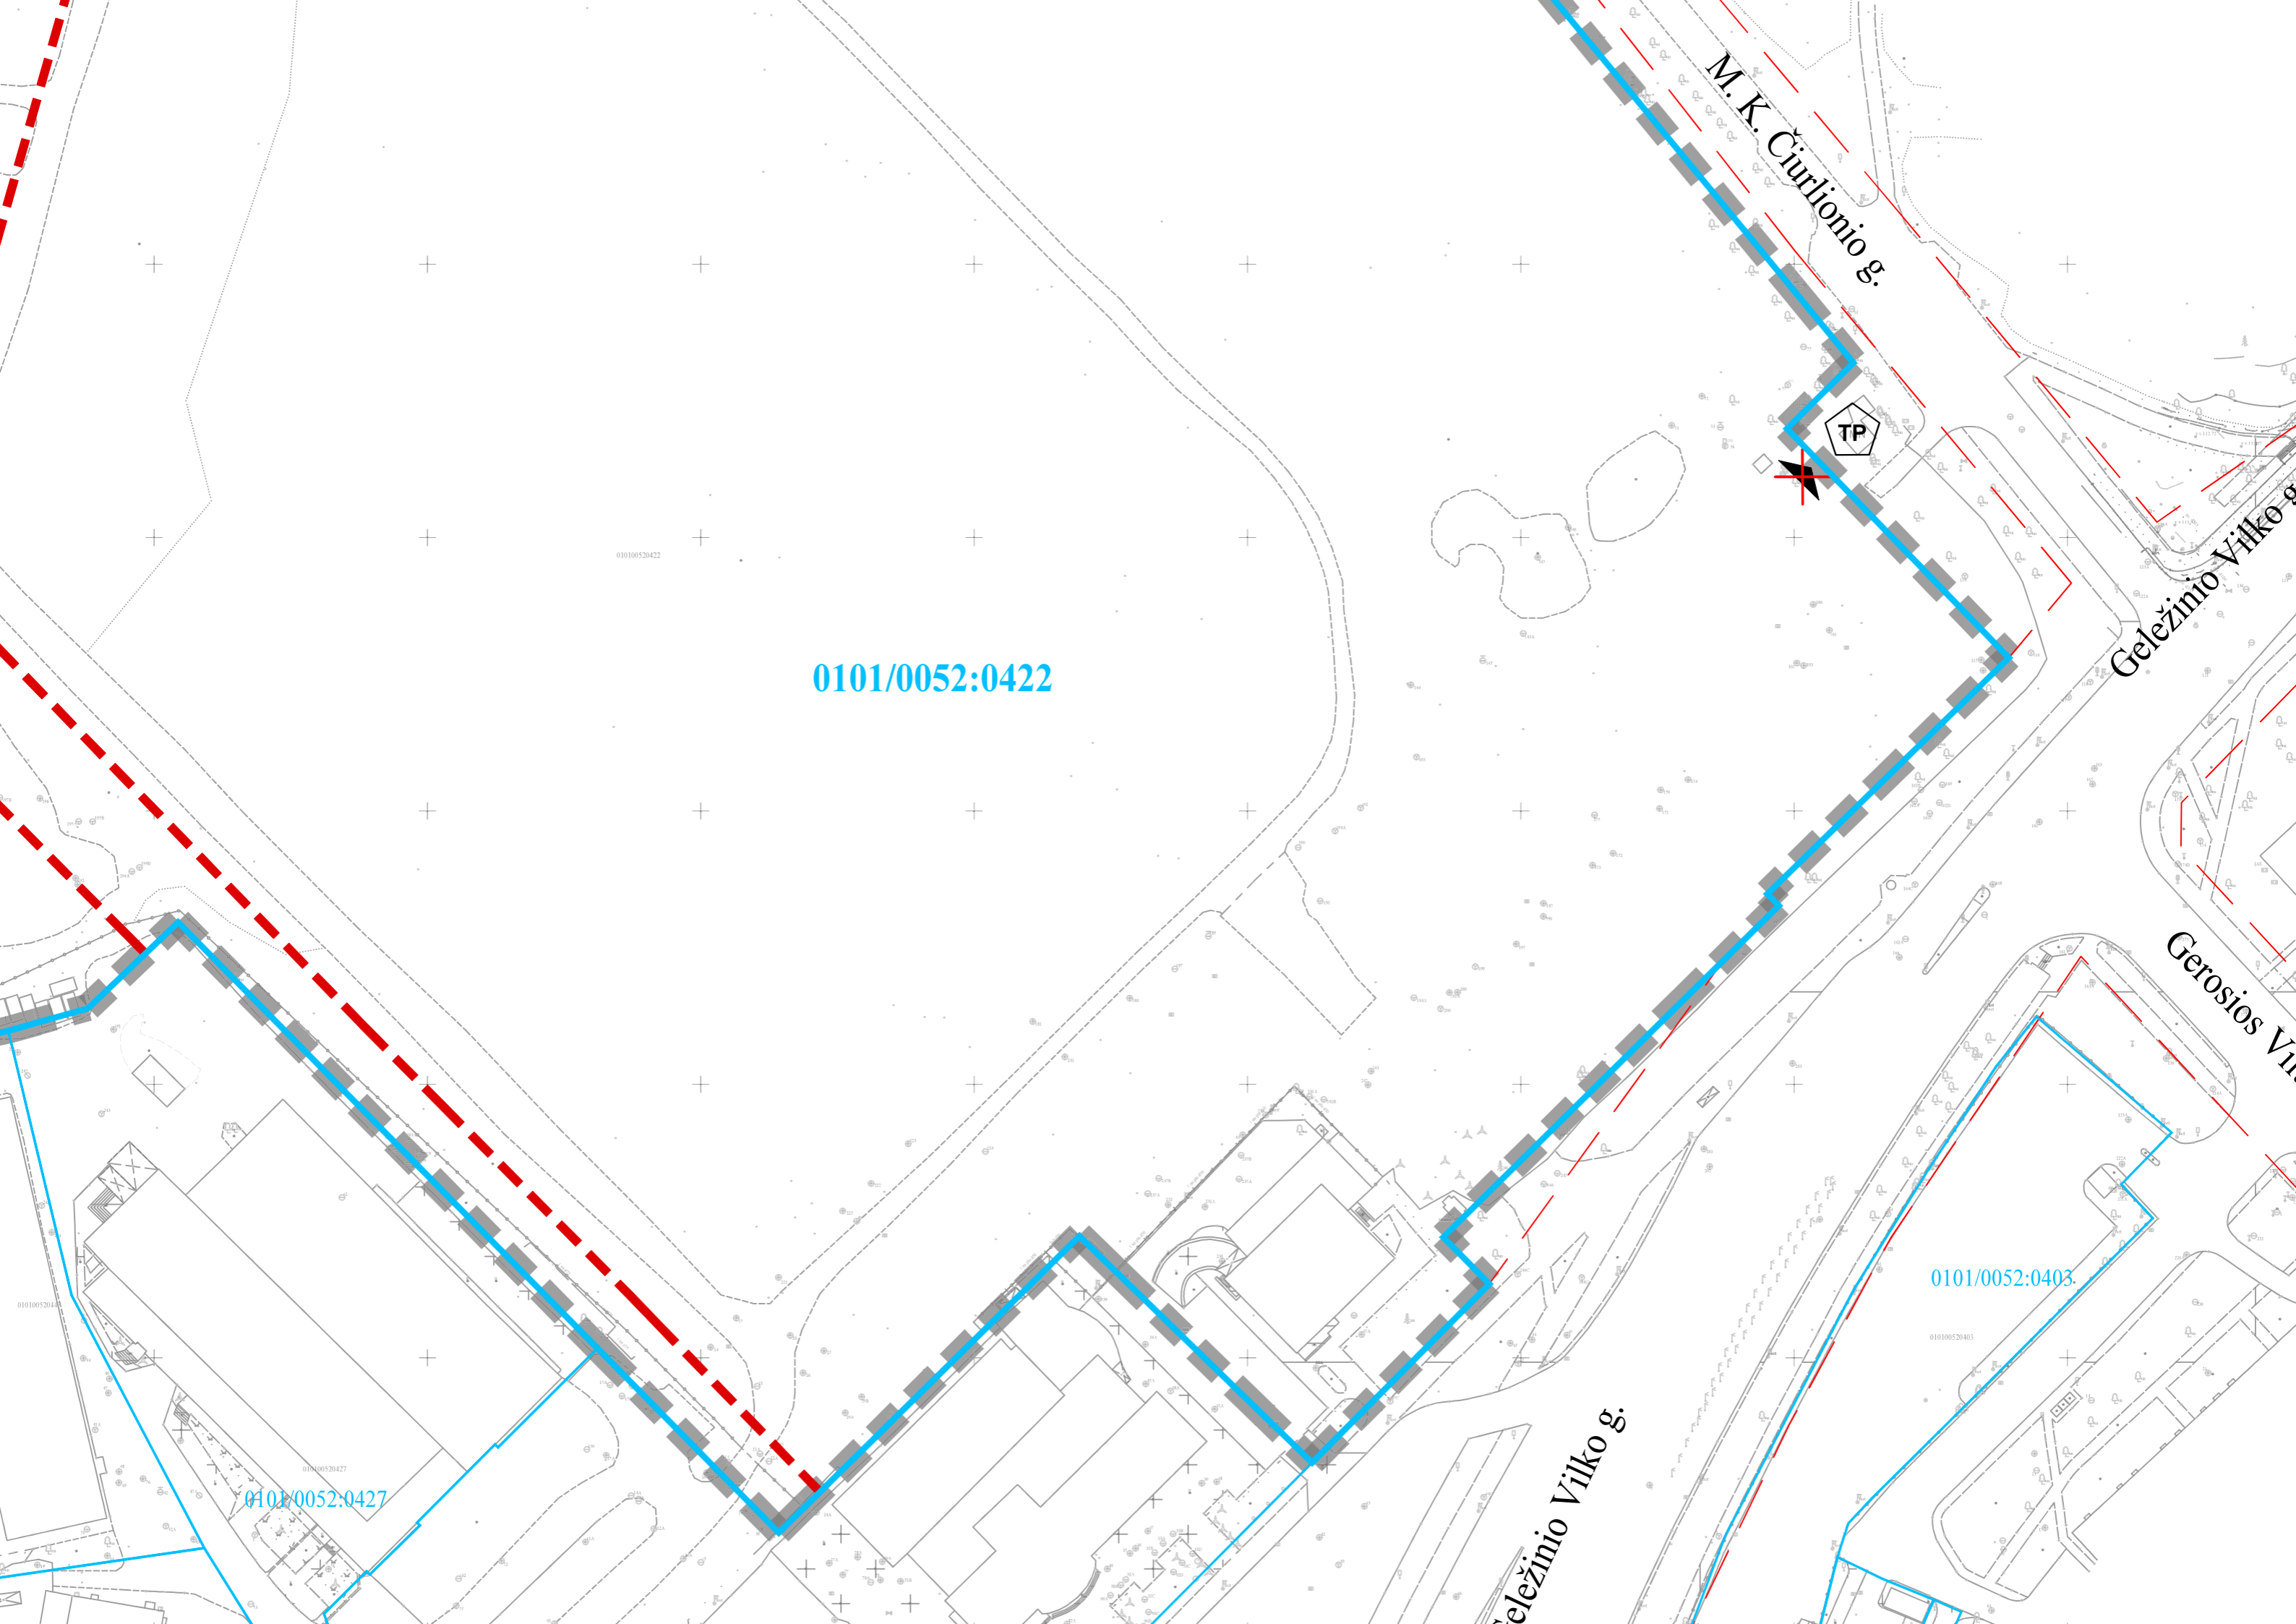

M. K. Čiurlionio g.

Geležinio Vilko g.

Gerosios Vilko g.

Geležinio Vilko g.

0101/0052:0422

0101/0052:0403

0101/0052:0427

TP



010100520422

010100520403

010100520427

010100520427