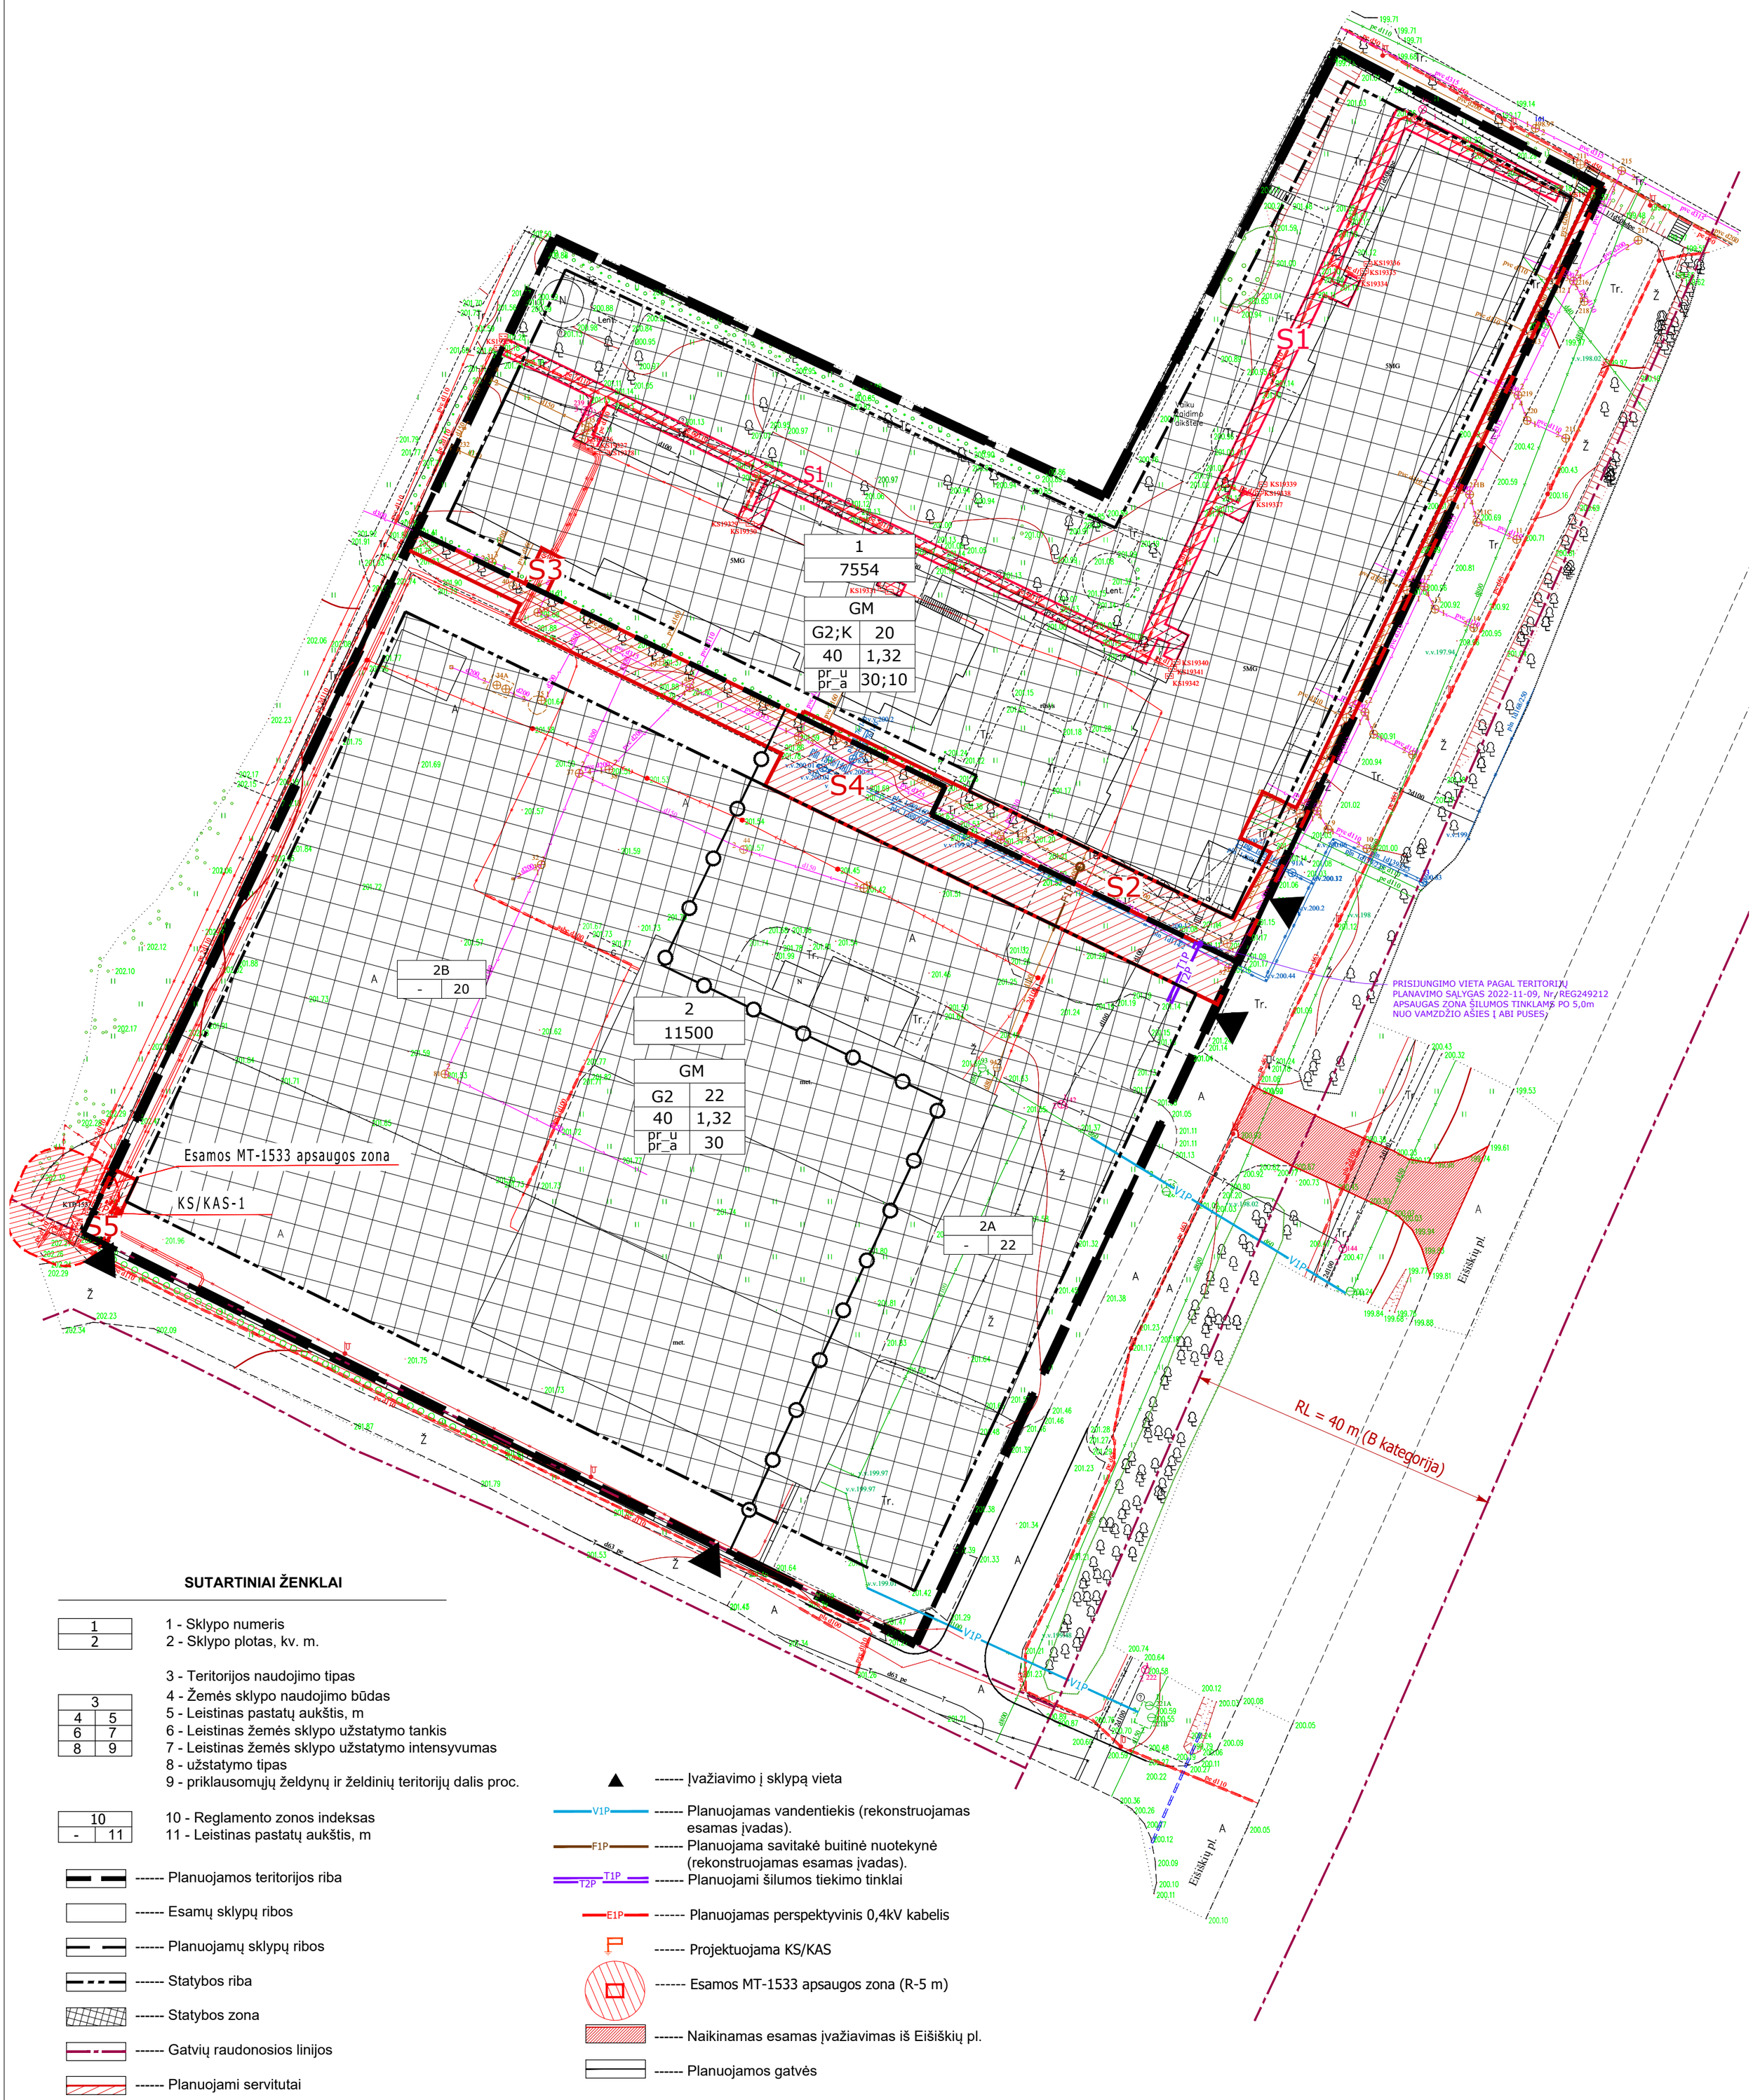

SUTARTINIAI ŽENKLAI

1	1 - Sklypo numeris
2	2 - Sklypo plotas, kv. m.
3	3 - Teritorijos naudojimo tipas
4	4 - Žemės sklypo naudojimo būdas
5	5 - Leistinas pastatų aukštis, m
6	6 - Leistinas žemės sklypo užstatymo tankis
7	7 - Leistinas žemės sklypo užstatymo intensyvumas
8	8 - užstatymo tipas
9	9 - priklausomųjų želdynų ir želdinių teritorijų dalis proc.
10	10 - Reglamento zonos indeksas
-	11 - Leistinas pastatų aukštis, m

------ Planuojamos teritorijos riba

------ Esamų sklypų ribos

------ Planuojamų sklypų ribos

------ Statybos riba

------ Statybos zona

------ Gatvių raudonosios linijos

------ Planuojami servitutai

------ Įvažiavimo į sklypą vieta

V1P ------ Planuojamas vandentiekis (rekonstruojamas esamas įvadas).

F1P ------ Planuojama savitakė buitinė nuotekynė (rekonstruojamas esamas įvadas).

T1P T2P ------ Planuojami šilumos tiekimo tinklai

E1P ------ Planuojamas perspektyvinis 0,4kV kabelis

------ Projektuojama KS/KAS

------ Esamos MT-1533 apsaugos zona (R-5 m)

------ Naikinamas esamas įvažiavimas iš Eišiškių pl.

------ Planuojamos gatvės

Topografinis planas suderintas ir integruotas TOPD, unikalus Nr. 13:20:9562

UAB "BALTIJOS MATAVIMŲ ORGANIZACIJA"

Koordinačių sistema – LKS-1994
Aukščių sistema – LAS07

Pareigos	V.Pavardė	Parašas	Data
Geodezininkas	S.V		2022.07.27
Užsakovas:			

OBJEKTAS: Vilniaus m. sav. Vilniaus m. Eišiškių pl. 47 Skl.kad.Nr.0101/0070:0332

BREŽINIO PAVADINIMAS TOPOGRAFINIS PLANAS M 1:500

Lapų skaičius	Lapo Nr.
3	1

ATESTAT. NR.	UAB "RV ARCHITEKTŲ STUDIJA" Pamėnkalnio g. 28-2, Vilnius, tel./faks. 2121634		ŽEMĖS SKLYPŲ (EIŠIŠKIŲ PL. 49A, KADASTRO NR. 0101/0070:453 IR EIŠIŠKIŲ PL. 49, KADASTRO NR. 0101/0070:332) DETALUSIS PLANAS
A1482	PV	V. Š	2022
			Inžinerinių sprendinių brėžinys M1: 500
DP	Organizatorius: Vilniaus miesto savivaldybės administracija		DP-2022-08-EISISKIU

Lapas	Lapų
1	1