


SUTARTINIAI ŽYMĖJIMAI:

	- Išsaugomi medžiai
	- Kertami medžiai
	- Persodinama krūmų linija
	- Išsaugoma krūmų linija
	- Suformuotų žemės sklypų ribos
	- Projektuojamas nužemintas bordiūras
	- Projektuojamas granitinis bordiūras
	- Projektuojamas granitinis bordiūras
	- Naujai sodinami krūmai
	- Naujai sodinami medžiai
	- Projektuojama veja
	- Kitų projektų sprendiniai

Pastabos:
1. Želdiniai gali būti koreguojami techniniame projekte, derinant su atsakingais asmenimis.


0	2020-08	Projektiniai pasiūlymai		
LAIDA	IŠLEIDIMO DATA	LAIDOS STATUSAS. KEITIMO PRIEŽASTIS (JEI TAIKOMA)	Statinio projekto pavadinimas	
KVAL. PATV. DOK. NR.			Paneriškių gatvės atkarpos, nuo Gariūnų gatvės iki sklypo Gariūnų gatvėje 66 pabaigos, Vilniuje, statybos projektas	
31368			PV	D. Gribulienė
39320	PDV	G. Aukštuolis	Dokumento pavadinimas	Želdinių planas M1:500
	Techn.	A. Brazdeikytė		Laida
				0
LT	Užsakovas	LIDL Lietuva, UAB	Dokumento žymuo	Lapas
			P19.031.1-PP-S.B-ŽP	Lapų
				1
				1

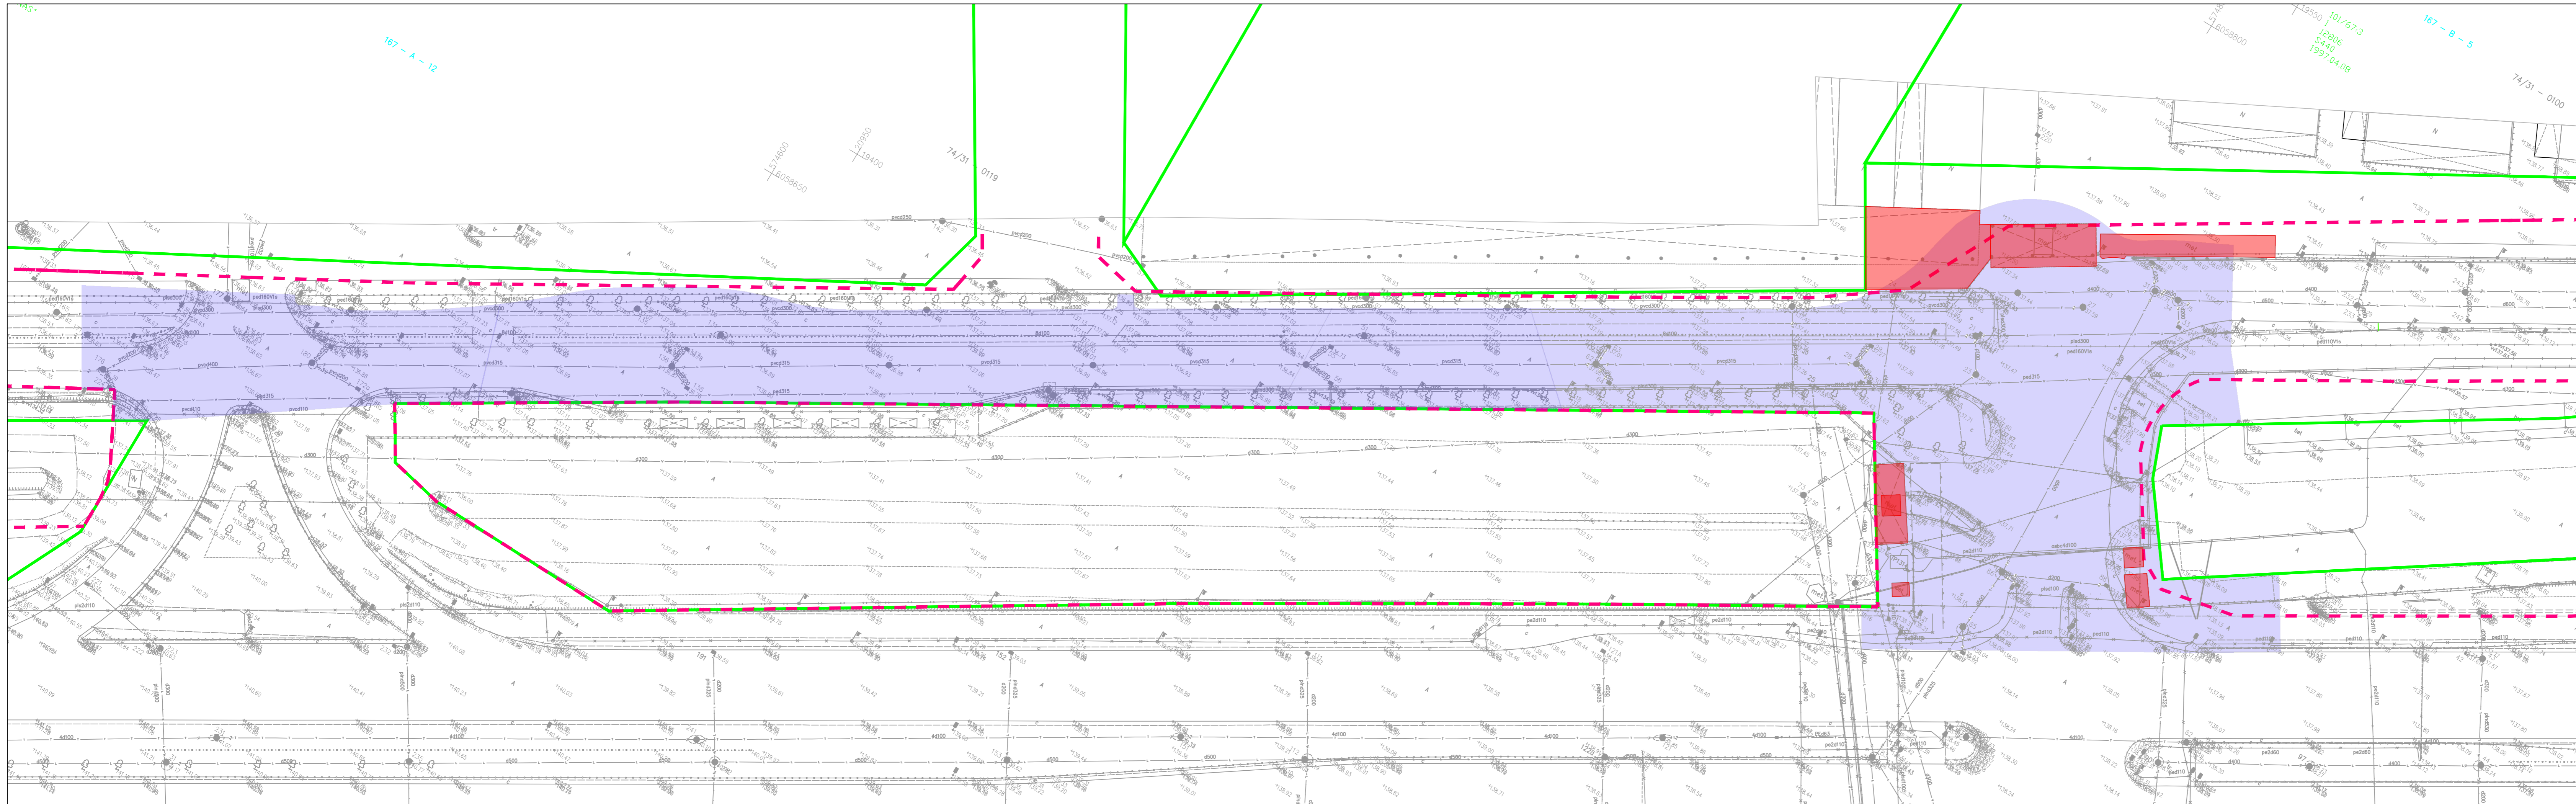

SUTARTINIAI ŽYMĖJIMAI:

	- Žemės sklypų ribos;
	- Gatvės ribos;
	- Demontuojami laikini statiniai;
	- Projektavimo darbų riba

0	2020-08	Projektiniai pasiūlymai		
LAIDA	ĮŠLEIDIMO DATA	LAIDOS STATUSAS. KEITIMO PRIEŽASTIS (JEI TAIKOMA)		
KVAL. PATV. DOK. NR.		SRP	Statinio projekto pavadinimas Paneriškių gatvės atkarpos, nuo Gariūnų gatvės iki sklypo Gariūnų gatvėje 66 pabaigos, Vilniuje, statybos projektas	
31368	PV	D. Gribulienė		
39320	PDV	G. Aukštuolis		
			Dokumento pavadinimas	Laida
			Demontuojamųjų statinių planas M1:500	0
			Dokumento žymuo	Lapas Lapų
LT	Užsakovas	LIDL Lietuva, UAB	P19-031.1-PP-S.B-DSP	1 1

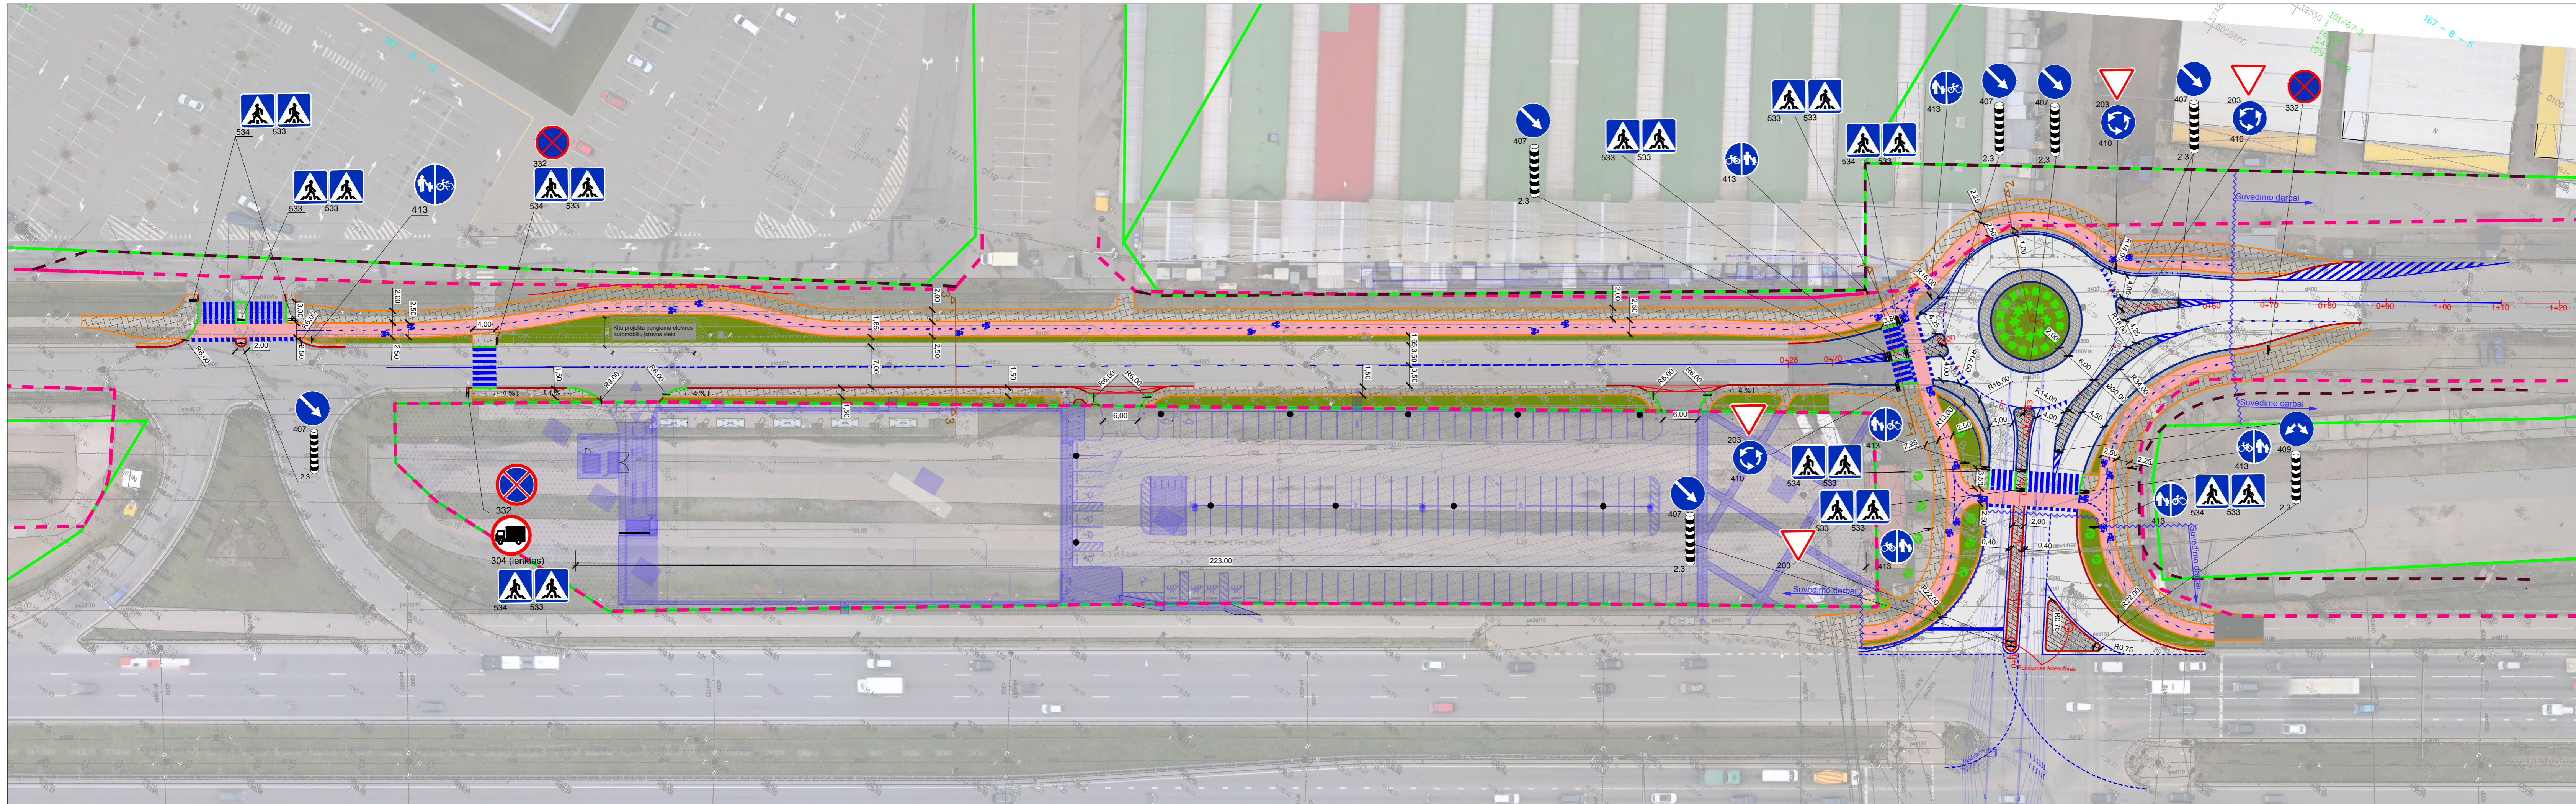

SUTARTINIAI ŽYMĖJIMAI:


	- Suformuotų žemės sklypų ribos
	- Esamos gatvės raudonosios linijos
	- Projektuojamos gatvės raudonosios linijos
	- Projektuojamas bordiūras
	- Projektuojamas granitinis bordiūras
	- Projektuojamas vejos bordiūras
	- Projektuojamas horizontalus ženklimas
	- Projektuojama asfaltbetonio danga DKK 2
	- Projektuojama asfaltbetonio danga DKK 0.3
	- Projektuojama asfaltbetonio danga takų suvedimo vietose
	- Projektuojama trinkelėlių danga iškiliose salelėse
	- Projektuojama trinkelėlių danga takuose
	- Projektuojama užvažiuojama danga sunkiajam transportui
	- Projektuojama asfaltbetonio danga dviračių takuose
	- Projektuojama veja
	- Projektuojamas plytelių danga gatvės eksploatavimo juostai
	- Projektuojama trinkelėlių danga, dangų suvedimams
	- Projektuojama pėsčiųjų tvorėlė
	- Projektuojamas apsauginis gatvės atitvaras
	- Projektuojama atraminė sienutė
	- Projektuojamas vandens latakas
	- Kitų projektų sprendiniai
	- Sodinami krūmai
	- Sodinami medžiai

Pastabos:


1. Kelių ženklai įrengiami Gariūnų gatvėje 2 dydžio grupės. Žiedinėse sankryžose ir kitose gatvėse ženklai - 1 dydžio grupės. Kelių ženklai Nr. 407, 408, 409, 411 ir 413 - 0 dydžio.
2. Apšvietimas bus įrengiamas visame projektuojame ruože apšviečiant naujas projektuojamas dangas.
3. Lietaus nuotekų tinklai bus įrengiami nuo projektinių dangų, prisijungiam prie miesto lietaus tinklų.
4. Šuliniai gali būti koreguojami techniniame projekte, derinant su atsakingais asmenimis.
5. Šuliniai, atstatomi iki projektinių dangų, arba esant galimybei iškeliami nuo važiuojamosios dalies.

0	2020-08	Projektiniai pasiūlymai		
LAIDA	IŠLEIDIMO DATA	LAIDOS STATUSAS. KEITIMO PRIEŽASTIS (JEI TAIKOMA)	Statinio projekto pavadinimas	
KVAL. PATV. DOK. NR.			Paneriškių gatvės atkarpos, nuo Gariūnų gatvės iki sklypo Gariūnų gatvėje 66 pabaigos, Vilniuje, statybos projektas	
31368	PV	D. Gribulienė		
39320	PDV	G. Aukštuolis		
			Dokumento pavadinimas	Laida
			Dangų ir ismo organizavimo planas M1:500	0
			Dokumento žymuo	Lapų
LT	Užsakovas	LIDL Lietuva, UAB	P19-031.1-PP-S.B-DEOP	1 1



Skersinis pjūvis 1-1

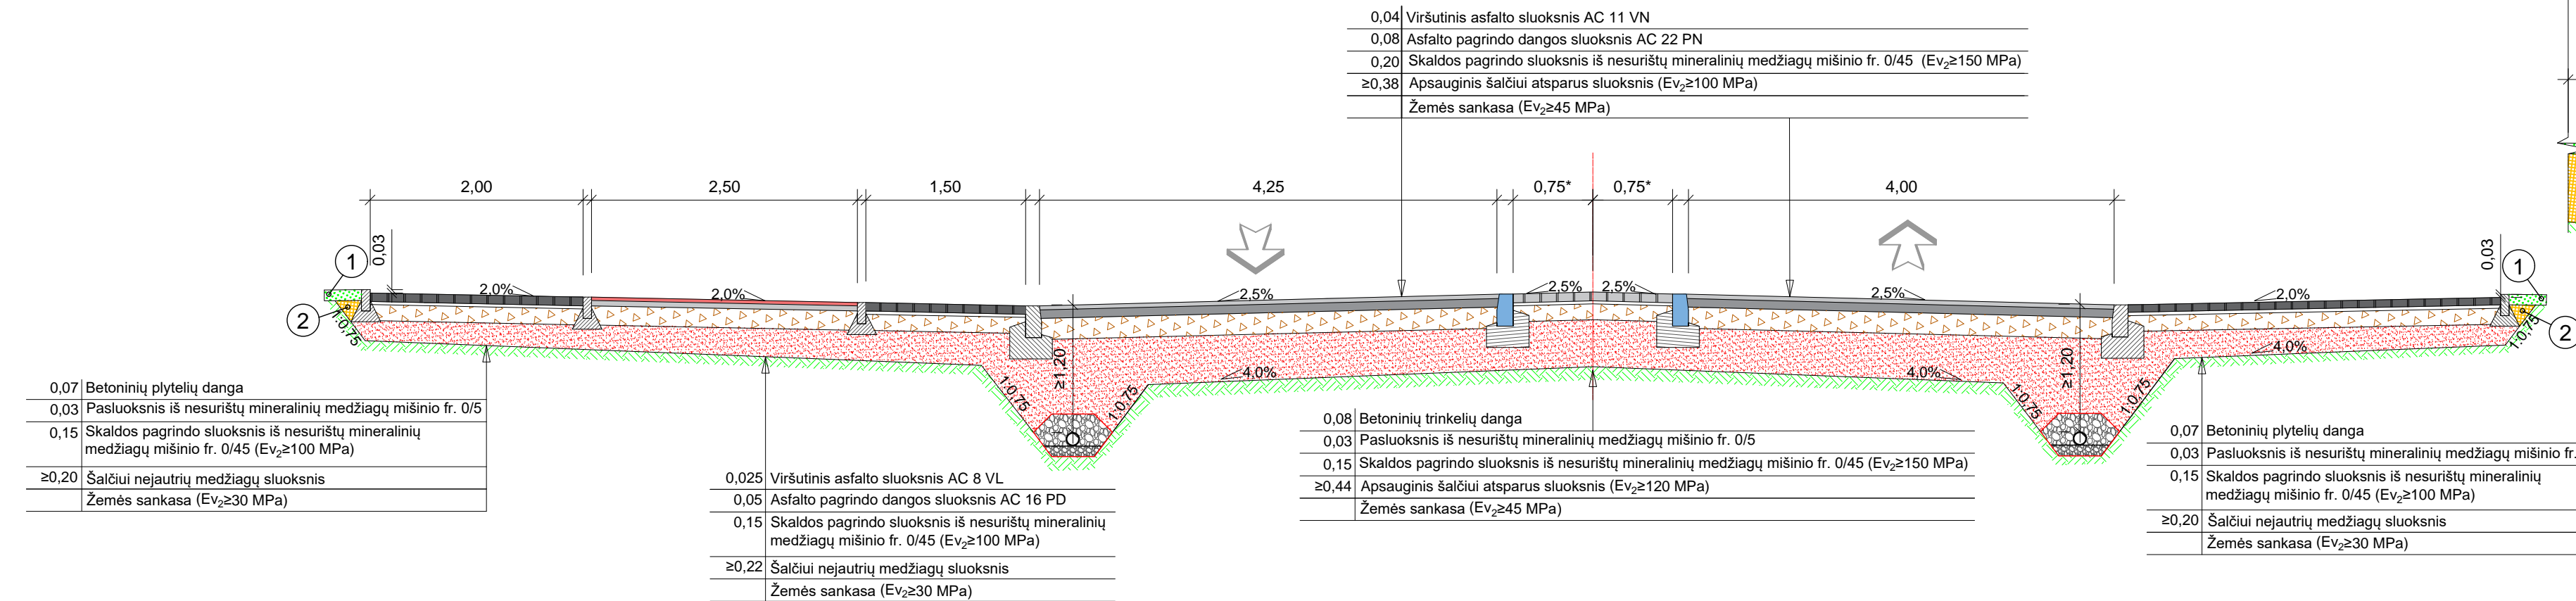

Skersinis pjūvis 2-2

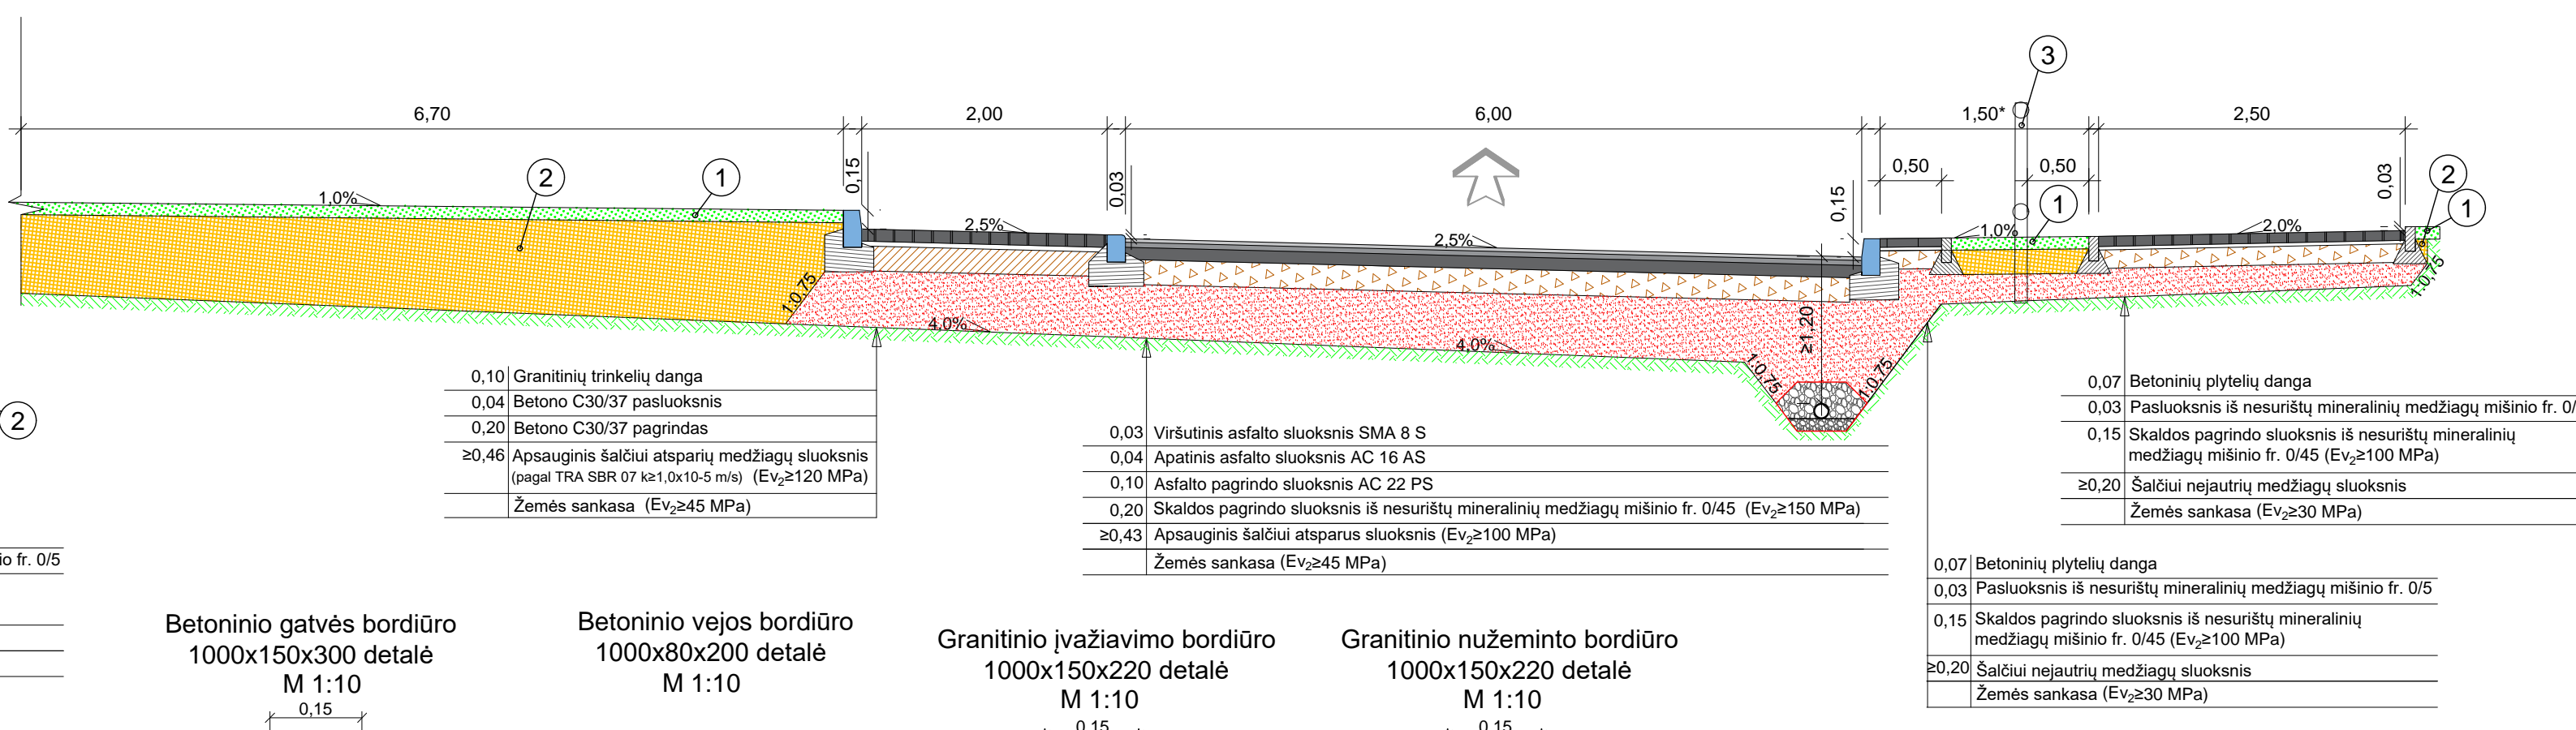

Skersinis pjūvis 3-3

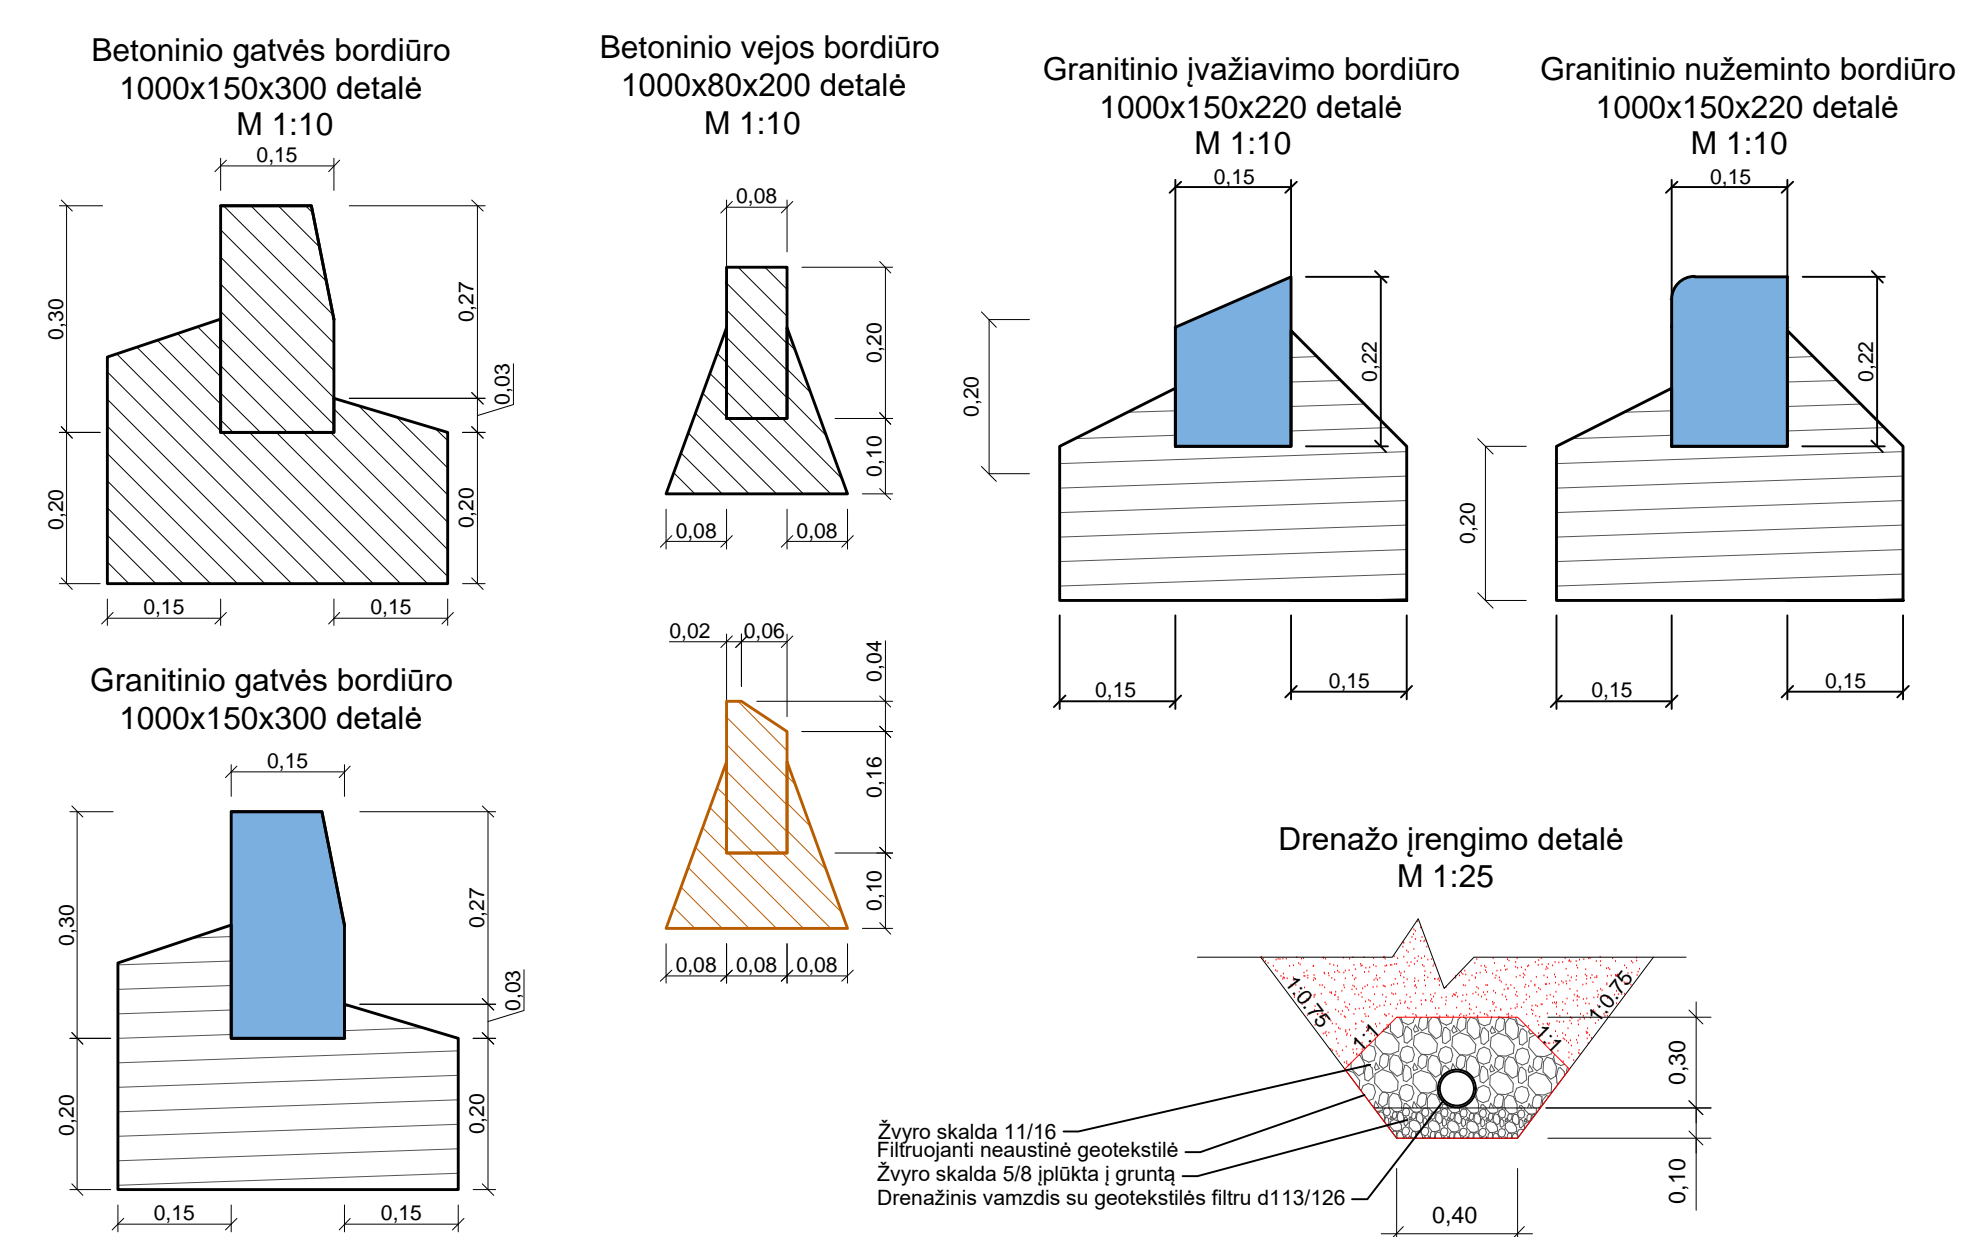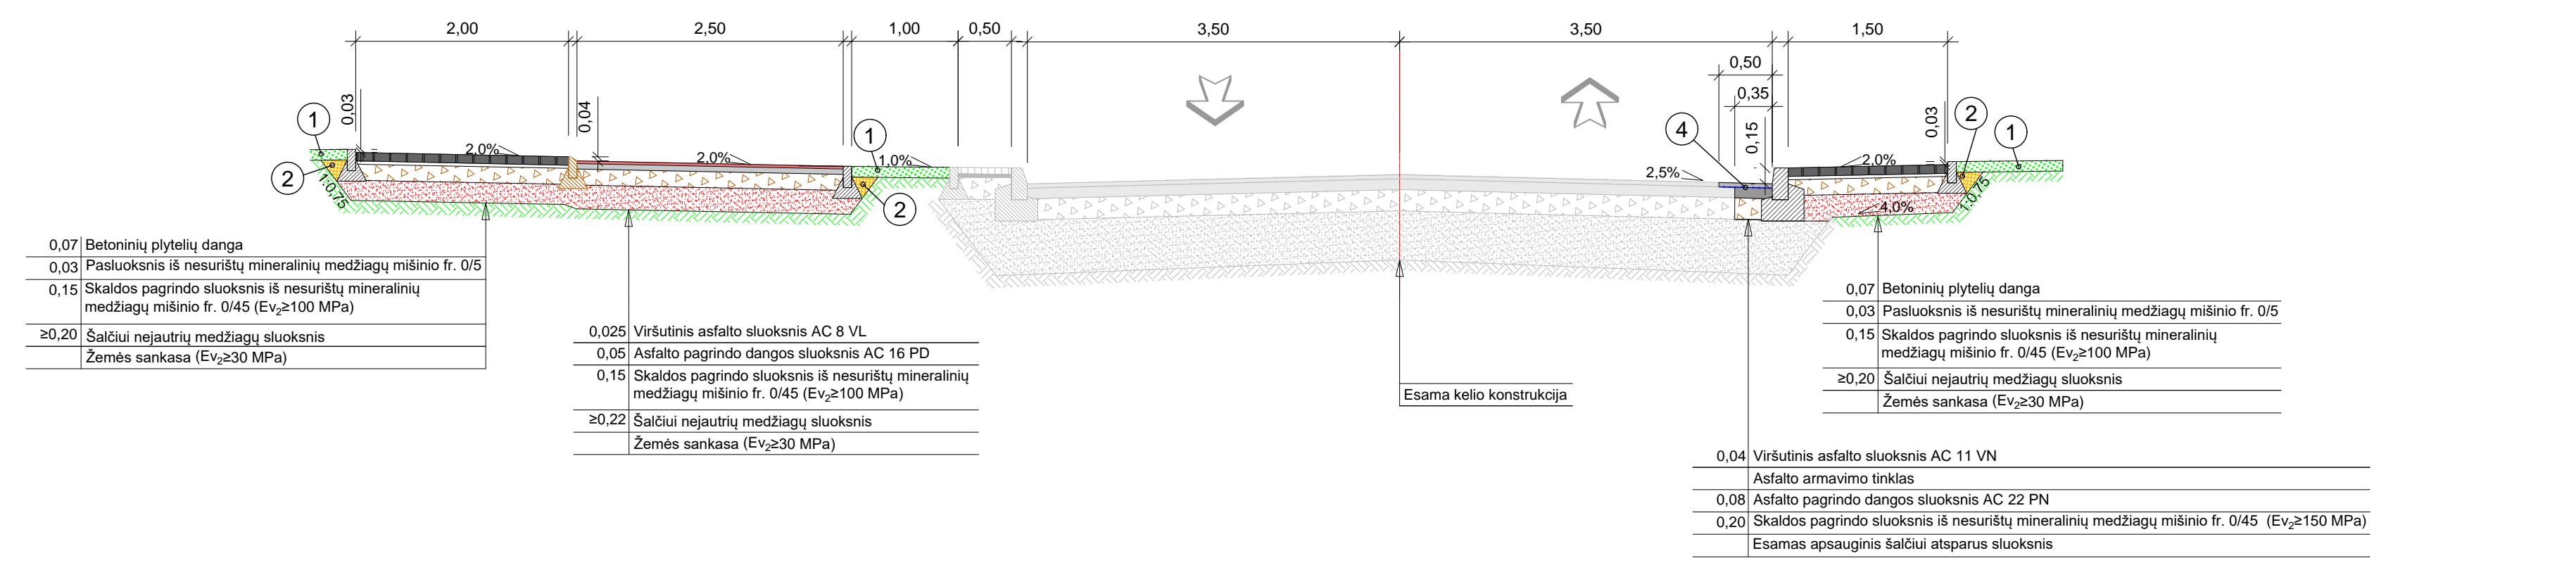

- ① - Dirvožemio sluoksnis (įrengiamas apželdinant veja) h≥6cm;
 - ② - Piltinis gruntas;
 - ③ - Pėsčiųjų tvorelė;
 - ④ - Asfalto armavimo tinklas;
- ↑ - Transporto važiavimo kryptis eismo juostoje.

Pastabos:
 1. Detalūs matmenys pateikti P19.031.1-PP-S-B-DEO.

0	2020-08	Projektiniai pasiūlymai
LAIDA	IŠLEIDIMO DATA	LAIDOS STATUSAS. KEITIMO PRIEŽASTIS (JEI TAIKOMA)
KVAL. PATV. DOK. NR.	Statinio projekto pavadinimas	
31368	PV	D. Gribulienė
39320	PDV	G. Aukštuolis
Dokumento pavadinimas		Laida
Skersiniai profiliai M 1:50		0
Dokumento žymuo		Lapas Lapų
LT	Užsakovas	LIDL Lietuva, UAB
P19-031.1-PP-S-B-SP		1 1