



SITUACIJOS SCHEMA



SITUACIJOS SCHEMA VILNIAUS M. SAV. TERIT. BP SPRENDINIUIOSE

6064200.00  
584100.00  
76/32-0077

76/32-0057  
76/32-0077

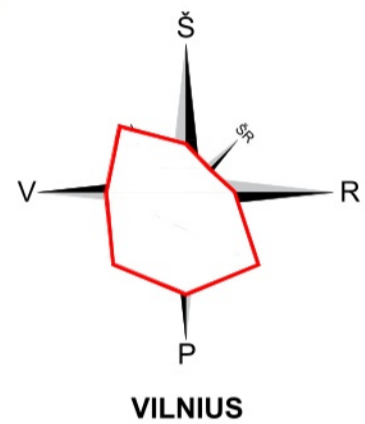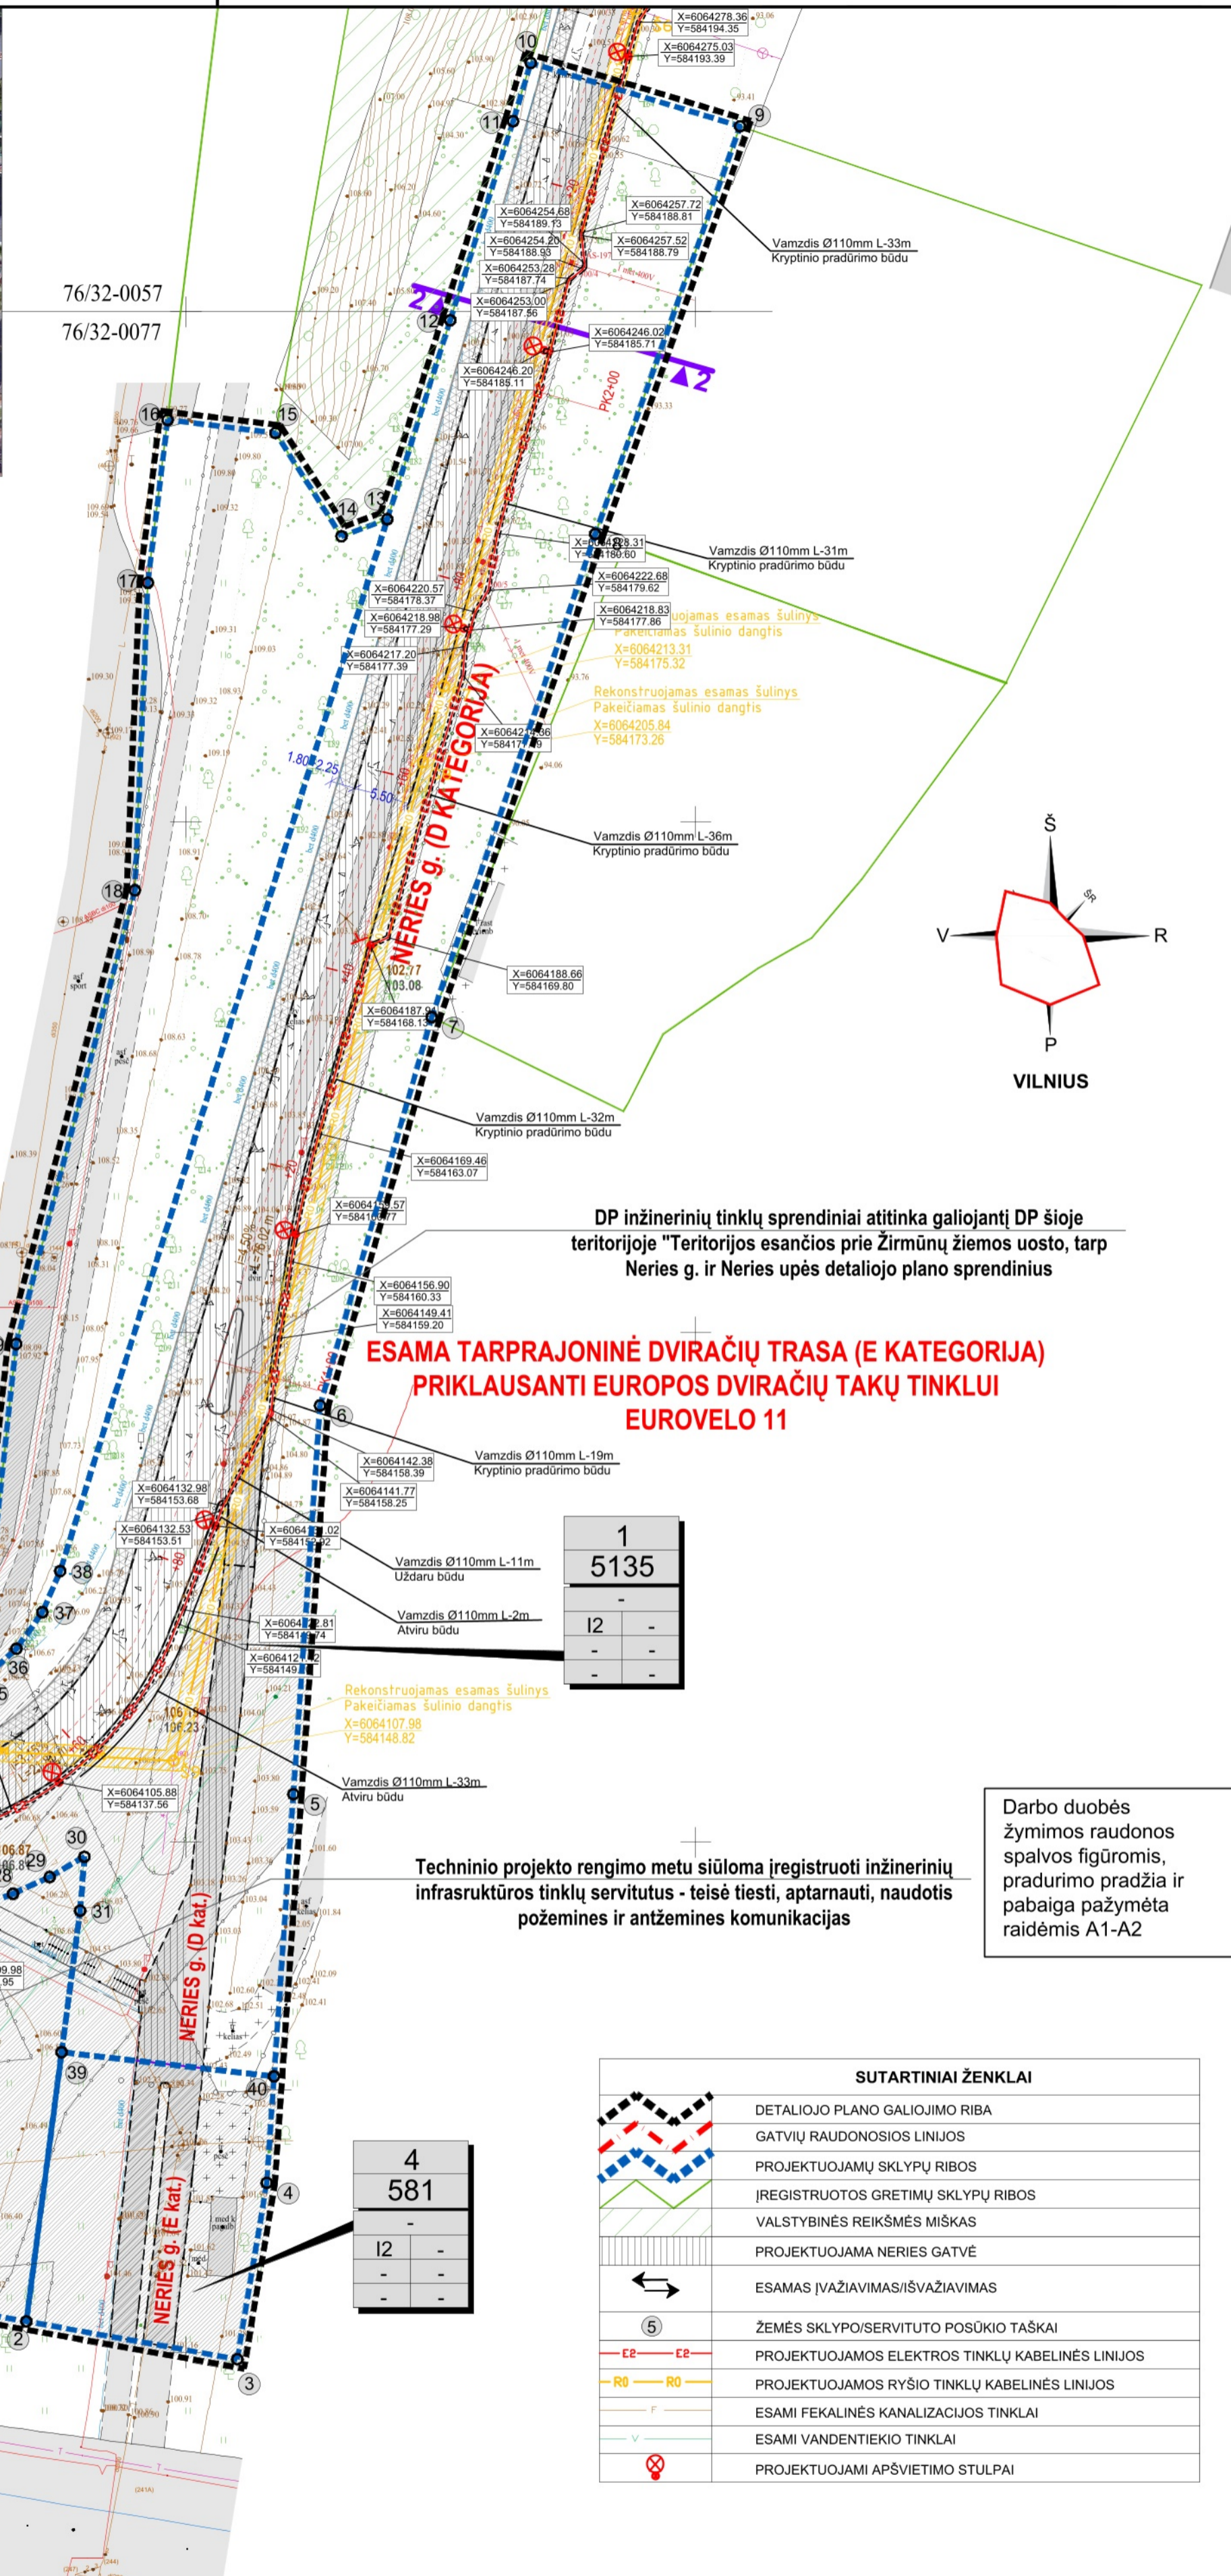

VILNIUS

DP inžinerinių tinklų sprendiniai atitinka galiojantį DP šioje teritorijoje "Teritorijos esančios prie Žirmūnų žiemos uosto, tarp Neries g. ir Neries upės detaliojo plano sprendinius

**ESAMA TARPRAJONINĖ DVIRAČIŲ TRASA (E KATEGORIJA) PRIKLAUSANTI EUROPOS DVIRAČIŲ TAKŲ TINKLUI EUROVELO 11**

3	2138
E	-
-	-
-	-

1	5135
I2	-
-	-
-	-

2	1788
E	-
-	-
-	-

4	581
I2	-
-	-
-	-

Techninio projekto rengimo metu siūloma įregistruoti inžinerinių infraskurtūros tinklų servitusus - teisė tiesti, aptarnauti, naudotis požemines ir antžemines komunikacijas

Darbo duobės žymimos raudonos spalvos figūromis, pradurimo pradžia ir pabaiga pažymėta raidėmis A1-A2

SUTARTINIAI ŽENKLAI	
	DETALIOJO PLANO GALIOJIMO RIBA
	GATVIŲ RAUDONOSIOS LINIJOS
	PROJEKTUOJAMŲ SKLYPŲ RIBOS
	ĮREGISTRUOTOS GRETIMŲ SKLYPŲ RIBOS
	VALSTYBINĖS REIKŠMĖS MIŠKAS
	PROJEKTUOJAMA NERIES GATVĖ
	ESAMOS ĮVAŽIAVIMAS/IŠVAŽIAVIMAS
	ŽEMĖS SKLYPO/SERVITUTO POSŪKIO TAŠKAI
	PROJEKTUOJAMOS ELEKTROS TINKLŲ KABELINĖS LINIJOS
	PROJEKTUOJAMOS RYŠIO TINKLŲ KABELINĖS LINIJOS
	ESAMI FEKALINĖS KANALIZACIJOS TINKLAI
	ESAMI VANDENTIEKIO TINKLAI
	PROJEKTUOJAMI APŠVIETIMO STULPAI

PASTABOS:

- Pagal patvirtintą Vilniaus miesto savivaldybės bendrojo plano sprendinius planuojama teritorija patenka į intensyviai naudojamą želdynų zoną, kurioje galima planuoti žemės naudojimą būdą susisiekimo ir inžinerinių tinklų koridorių teritorijos ir kurioje sąlyginis nelaidžių dangų kiekis sklype – nenurodomas.
- Išsaugomi esami d600 mm, d500 mm, d400 mm, 2 x d225mm, d150 mm ir esami privatus tinklai d200 mm vandentiekio tinklai. Nurodytos apsaugos zonos. Siūloma įregistruoti servitusus techninio projekto rengimo metu. Pateikiamas brėžinys su apsaugos zonomis.
- Esant poreikiui numatyti naujus inžinerinius tinklus, prijungiant prie centralizuotų inžinerinių tinklų. Projektuoti, tiesti naujus, rekonstruoti esamus inžinerinius tinklus galima tik gavus inžinerinius tinklus (komunikacijas) eksploatuojančių organizacijų sutikimus raštu. Techninio projekto metu šie sprendiniai gali būti keičiami. Techninio projekto rengimo metu būtina papildomai užsakyti visų inžinerinius tinklus eksploatuojančių organizacijų sąlygas. Sklype esančius inžinerinius tinklus eksploatuoti, vadovaujantis Specialiosiomis žemės naudojimo sąlygomis, patvirtintomis LR 2019 m. birželio 6d. nutarimu Nr. XIII-2166. Tverti tvoras galima tik LR teisės aktų nustatyta tvarka, gavus reikalingus sutikimus, inžinerinių tinklų, kurių apsaugos zonoje numatoma tvora, raštiškus pritarimus bei kitus reikalingus pritarimus.
- Ši inžinerinių tinklų schema yra preliminarinė. Rengiant statinio (kelio) techninį projektą būtina užsakyti prisijungimo prie susisiekimo komunikacijų ir atsakingų tinklų eksploatuojančių institucijų sąlygas, pagal kurias ir bus parengti tikslūs susisiekimo komunikacijų prisijungimo ir inžinerinių tinklų iškėlimo ir prisijungimo sprendiniai.
- Iškelti inžinerinius tinklus turi būti nepažeisti suinteresuotų trečiųjų asmenų interesai.
- Visi sprendiniai galioja tik detaliojo plano ribose. Už detaliojo plano ribų pateikta medžiaga yra tik informacinio pobūdžio, planuojamos teritorijos kontekstui suprasti.
- Suplanuoto sklypo reglamentai parodyti "Sprendinių brėžinys".

STATINIO PROJEKTO PAVADINIMAS		0,96 HA TERITORIJOS PRIE NERIES GATVĖS DETALUSIS PLANAS	
DOKUMENTO PAVADINIMAS		SUVESTINIS INŽINERINIŲ TINKLŲ PLANAS M 1:500	
DOKUMENTO ŽYMUO		Lapas	Lapų
G-IV-24/04-02		1	1