


- DALINAI IŠSAUGOMAS JAUNAS PUŠYNAS
- AKLIGATVIŲ APSISUKIMO VIETA
- ANTŽEMINIO PARKAVIMO ZONA (REKOMENDUOTINA PERFORUOTOS TRINKELĖS SU VEJJA)
- PRIEIGŲ KAIMYNŲ DRAUGIŠKŲ POKALBIŲ VIETA
TRINKELIŲ TAKAS
- AKTYVAUS POILSIO ZONA
- MAŽŲJŲ GYVENTOJŲ ŽAIDIMŲ ZONA
- MEDŽIŲ GRUPES SU POMEDŽIŲ APSODINTU KRŪMAIS
- PĖSČIŲJŲ TAKAI - PLŪKTA SKALDA
- MEDŽIŲ GRUPES SU VEJOJE
- DEKORATYVINIŲ KRŪMŲ GRUPES
- RAMAUS POILSIO ZONA
- ALTERNATYVUS PATEKIMAS Į TERITORIJĄ (LAIPTAIS)
- DAUGIAAMEČIŲ ŽOLYNŲ KOMPOZICIJOS
- VIZUALINĖS AŠYS
- GRILIO ZONA
- PAKRANTĖS APSAUGOS JUOSTA - 5 M
- VAIKŲ ŽAIDIMŲ AIKŠTELĖ
- GALIMA BRASTOS VIETA / LIEPTO VIETA
- ŽALIOJI ATITVARA NUO PARKAVIMO AIKŠTELIŲ IR GATVĖS

Stambaus mastelio topografinių planų derinimo su inžinerinius tinklus eksploatuojančiomis organizacijomis viešojoje elektroninėje paslaugoje (TOPD) topografinio plano teritorijai suteiktas unikalus numeris ir data.	Data	Suteiktas unikalus Nr.
	2021-05-10	13:21-4071




2021 04 22		PROJEKTIŲ PASIŪLYMAI	
LAIDA	IŠLEIDIMO DATA	LAIDOS STATUSAS	KEITIMO PRIEŽASTIS (JEI TAIKOMA)
KVAL. PATV. DOK. NR.	 UAB "Eventus Pro" Tauro g. 12, LT-01118 Vilnius Tel.: 2123075; faks.: 2617368 info@eventuspro.lt		BENDRO NAUDOJIMO TERITORIJOS SKLYPE KAD. NR. 010101672223 SUTVARKYMO PLANAS (SKVERAS)
ATP1825	SP PDV	I. L. G.	DOKUMENTO PAVADINIMAS
			SKLYPO PLANAS M 1:500
			0
LT	STATYTOJAS UAB "INVESTICIJOS NATA"		DOKUMENTO ŽYMUO
			LAPAS LAPŲ
			220-11-24-BEB-PP-SP-01
			1 1



PIRMŲ AUKŠTŲ PATALPŲ ŽINIAVĖS (A)				
PLŪTAS	NR.	PAVAZDINIMAS	PLŪTAS (m²)	
A1-01 (2 namai)	1	PRISĖJAMBARIS	7,49	
	2	TULĖTASVAINIA	5,97	
	3	VIRTUVĖSVAITANĖ	27,71	
	4	MIEGAMASIS	13,40	
	5	MIEGAMASIS	11,00	
			65,57 m²	
A1-02 (1 namas)	1	PRISĖJAMBARIS	4,20	
	2	TULĖTASVAINIA	4,97	
	3	VIRTUVĖSVAITANĖ	20,01	
				34,18 m²
	A1-03 (1 namas)	1	PRISĖJAMBARIS	3,10
2		TULĖTASVAINIA	4,97	
3		VIRTUVĖSVAITANĖ	20,10	
			34,18 m²	
A1-04 (2 namai)		1	PRISĖJAMBARIS	3,10
	2	DUŠABŪDNĖ	3,85	
	3	TULĖTASVAINIA	5,83	
	4	VIRTUVĖSVAITANĖ	20,10	
	5	MIEGAMASIS	13,34	
			46,40 m²	
A1-05 (2 namai)	1	PRISĖJAMBARIS	6,07	
	2	TULĖTASVAINIA	5,70	
	3	VIRTUVĖSVAITANĖ	29,45	
	4	VIRTUVĖSVAITANĖ	20,10	
	5	MIEGAMASIS	13,02	
			64,34 m²	
A1-1-1	A1-01	LAIPTINĖ	27,74	
			27,74 m²	
A2-01 (2 namai)	1	PRISĖJAMBARIS	6,76	
	2	TULĖTASVAINIA	5,70	
	3	VIRTUVĖSVAITANĖ	29,35	
	4	VIRTUVĖSVAITANĖ	13,02	
	5	MIEGAMASIS	14,25	
			69,08 m²	
A2-02 (2 namai)	1	PRISĖJAMBARIS	6,76	
	2	DUŠABŪDNĖ	3,05	
	3	TULĖTASVAINIA	5,83	
	4	VIRTUVĖSVAITANĖ	20,10	
	5	MIEGAMASIS	14,25	
			65,99 m²	
A2-03 (1 namas)	1	PRISĖJAMBARIS	4,20	
	2	TULĖTASVAINIA	4,97	
	3	VIRTUVĖSVAITANĖ	20,01	
				34,18 m²
	A2-04 (1 namas)	1	PRISĖJAMBARIS	4,20
2		TULĖTASVAINIA	4,97	
3		VIRTUVĖSVAITANĖ	20,01	
			34,18 m²	
A2-05 (3 namai)		1	PRISĖJAMBARIS	4,41
	2	TULĖTASVAINIA	6,36	
	3	TULĖTASVAINIA	5,83	
	4	VIRTUVĖSVAITANĖ	20,10	
	5	MIEGAMASIS	11,31	
			48,01 m²	
A2-06 (3 namai)	1	PRISĖJAMBARIS	6,37	
	2	TULĖTASVAINIA	5,84	
	3	TULĖTASVAINIA	20,28	
	4	VIRTUVĖSVAITANĖ	29,45	
	5	MIEGAMASIS	12,66	
			65,97 m²	
A2-1-1	A2-02	LAIPTINĖ	20,45	
			20,45 m²	

PIRMŲ AUKŠTŲ PATALPŲ ŽINIAVĖS (B)				
PLŪTAS	NR.	PAVAZDINIMAS	PLŪTAS (m²)	
B1-01 (3 namai)	1	PRISĖJAMBARIS	7,49	
	2	TULĖTASVAINIA	5,97	
	3	VIRTUVĖSVAITANĖ	27,71	
	4	MIEGAMASIS	13,40	
	5	MIEGAMASIS	11,00	
			65,57 m²	
B1-02 (1 namas)	1	PRISĖJAMBARIS	4,20	
	2	TULĖTASVAINIA	4,97	
	3	VIRTUVĖSVAITANĖ	20,01	
				34,18 m²
	B1-03 (1 namas)	1	PRISĖJAMBARIS	4,20
2		TULĖTASVAINIA	4,97	
3		VIRTUVĖSVAITANĖ	20,10	
			34,18 m²	
B1-04 (2 namai)		1	PRISĖJAMBARIS	3,10
	2	DUŠABŪDNĖ	3,85	
	3	TULĖTASVAINIA	5,83	
	4	VIRTUVĖSVAITANĖ	20,10	
	5	MIEGAMASIS	13,34	
			46,40 m²	
B1-05 (2 namai)	1	PRISĖJAMBARIS	6,07	
	2	TULĖTASVAINIA	5,70	
	3	VIRTUVĖSVAITANĖ	29,45	
	4	VIRTUVĖSVAITANĖ	20,10	
	5	MIEGAMASIS	13,02	
			64,34 m²	
B1-1-1	B1-01	LAIPTINĖ	27,74	
			27,74 m²	
B2-01 (2 namai)	1	PRISĖJAMBARIS	6,76	
	2	TULĖTASVAINIA	5,70	
	3	VIRTUVĖSVAITANĖ	29,35	
	4	VIRTUVĖSVAITANĖ	13,02	
	5	MIEGAMASIS	14,25	
			69,08 m²	
B2-02 (2 namai)	1	PRISĖJAMBARIS	3,10	
	2	DUŠABŪDNĖ	3,05	
	3	TULĖTASVAINIA	5,83	
	4	VIRTUVĖSVAITANĖ	20,10	
	5	MIEGAMASIS	14,25	
			65,99 m²	
B2-03 (1 namas)	1	PRISĖJAMBARIS	4,20	
	2	TULĖTASVAINIA	4,97	
	3	VIRTUVĖSVAITANĖ	20,01	
				34,18 m²
	B2-04 (1 namas)	1	PRISĖJAMBARIS	4,20
2		TULĖTASVAINIA	4,97	
3		VIRTUVĖSVAITANĖ	20,01	
			34,18 m²	
B2-05 (3 namai)		1	PRISĖJAMBARIS	4,41
	2	TULĖTASVAINIA	6,36	
	3	TULĖTASVAINIA	5,83	
	4	VIRTUVĖSVAITANĖ	20,10	
	5	MIEGAMASIS	11,31	
			48,01 m²	
B2-06 (3 namai)	1	PRISĖJAMBARIS	6,37	
	2	TULĖTASVAINIA	5,84	
	3	TULĖTASVAINIA	20,28	
	4	VIRTUVĖSVAITANĖ	29,45	
	5	MIEGAMASIS	12,66	
			65,97 m²	
BE-1-1	BE-01	LAIPTINĖ	30,48	
			30,48 m²	

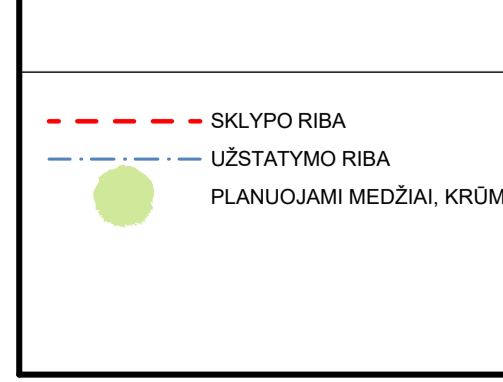


SUTARTINIAI ŽYMĖJIMAI



0 2021-05-12 Statybos leidimų konkursui
 LAIDA IŠLEIDIMO DATA LAIDOS STATUSAS. KEITIMO PRIEŽASTIS (JEI TAIKOMA)
 KVAL. PAV. UAB "Eventus Pro", į k. 300591759
 DOK. Gvazdikų g. 4, LT-10105, Vilnius
 NR. +370 5 212 3075
 info@eventuspro.lt
 STATYBOS PROJEKTO PAVADINIMAS
 Daugabučių gyvenamasis namas Patekaniškių vs. Vilniaus m. sav. (kad. Nr. 01010167-2221). Statybos projektas
 STATYBOS NUMERIS IR PAVADINIMAS
 Gyvenamosios paskirties (trijų ir daugiau butų (daugiabučiai) pastatai)
 DOKUMENTO PAVADINIMAS
 DOKUMENTO ŽYMŪS
 LAPAS LAPŲ

PIRMŲ AUKŠTŲ PLANAS
 DOKUMENTO ŽYMŪS
 LAPAS LAPŲ
 220-11-24-BEB-PP-SA_01.1
 1 1

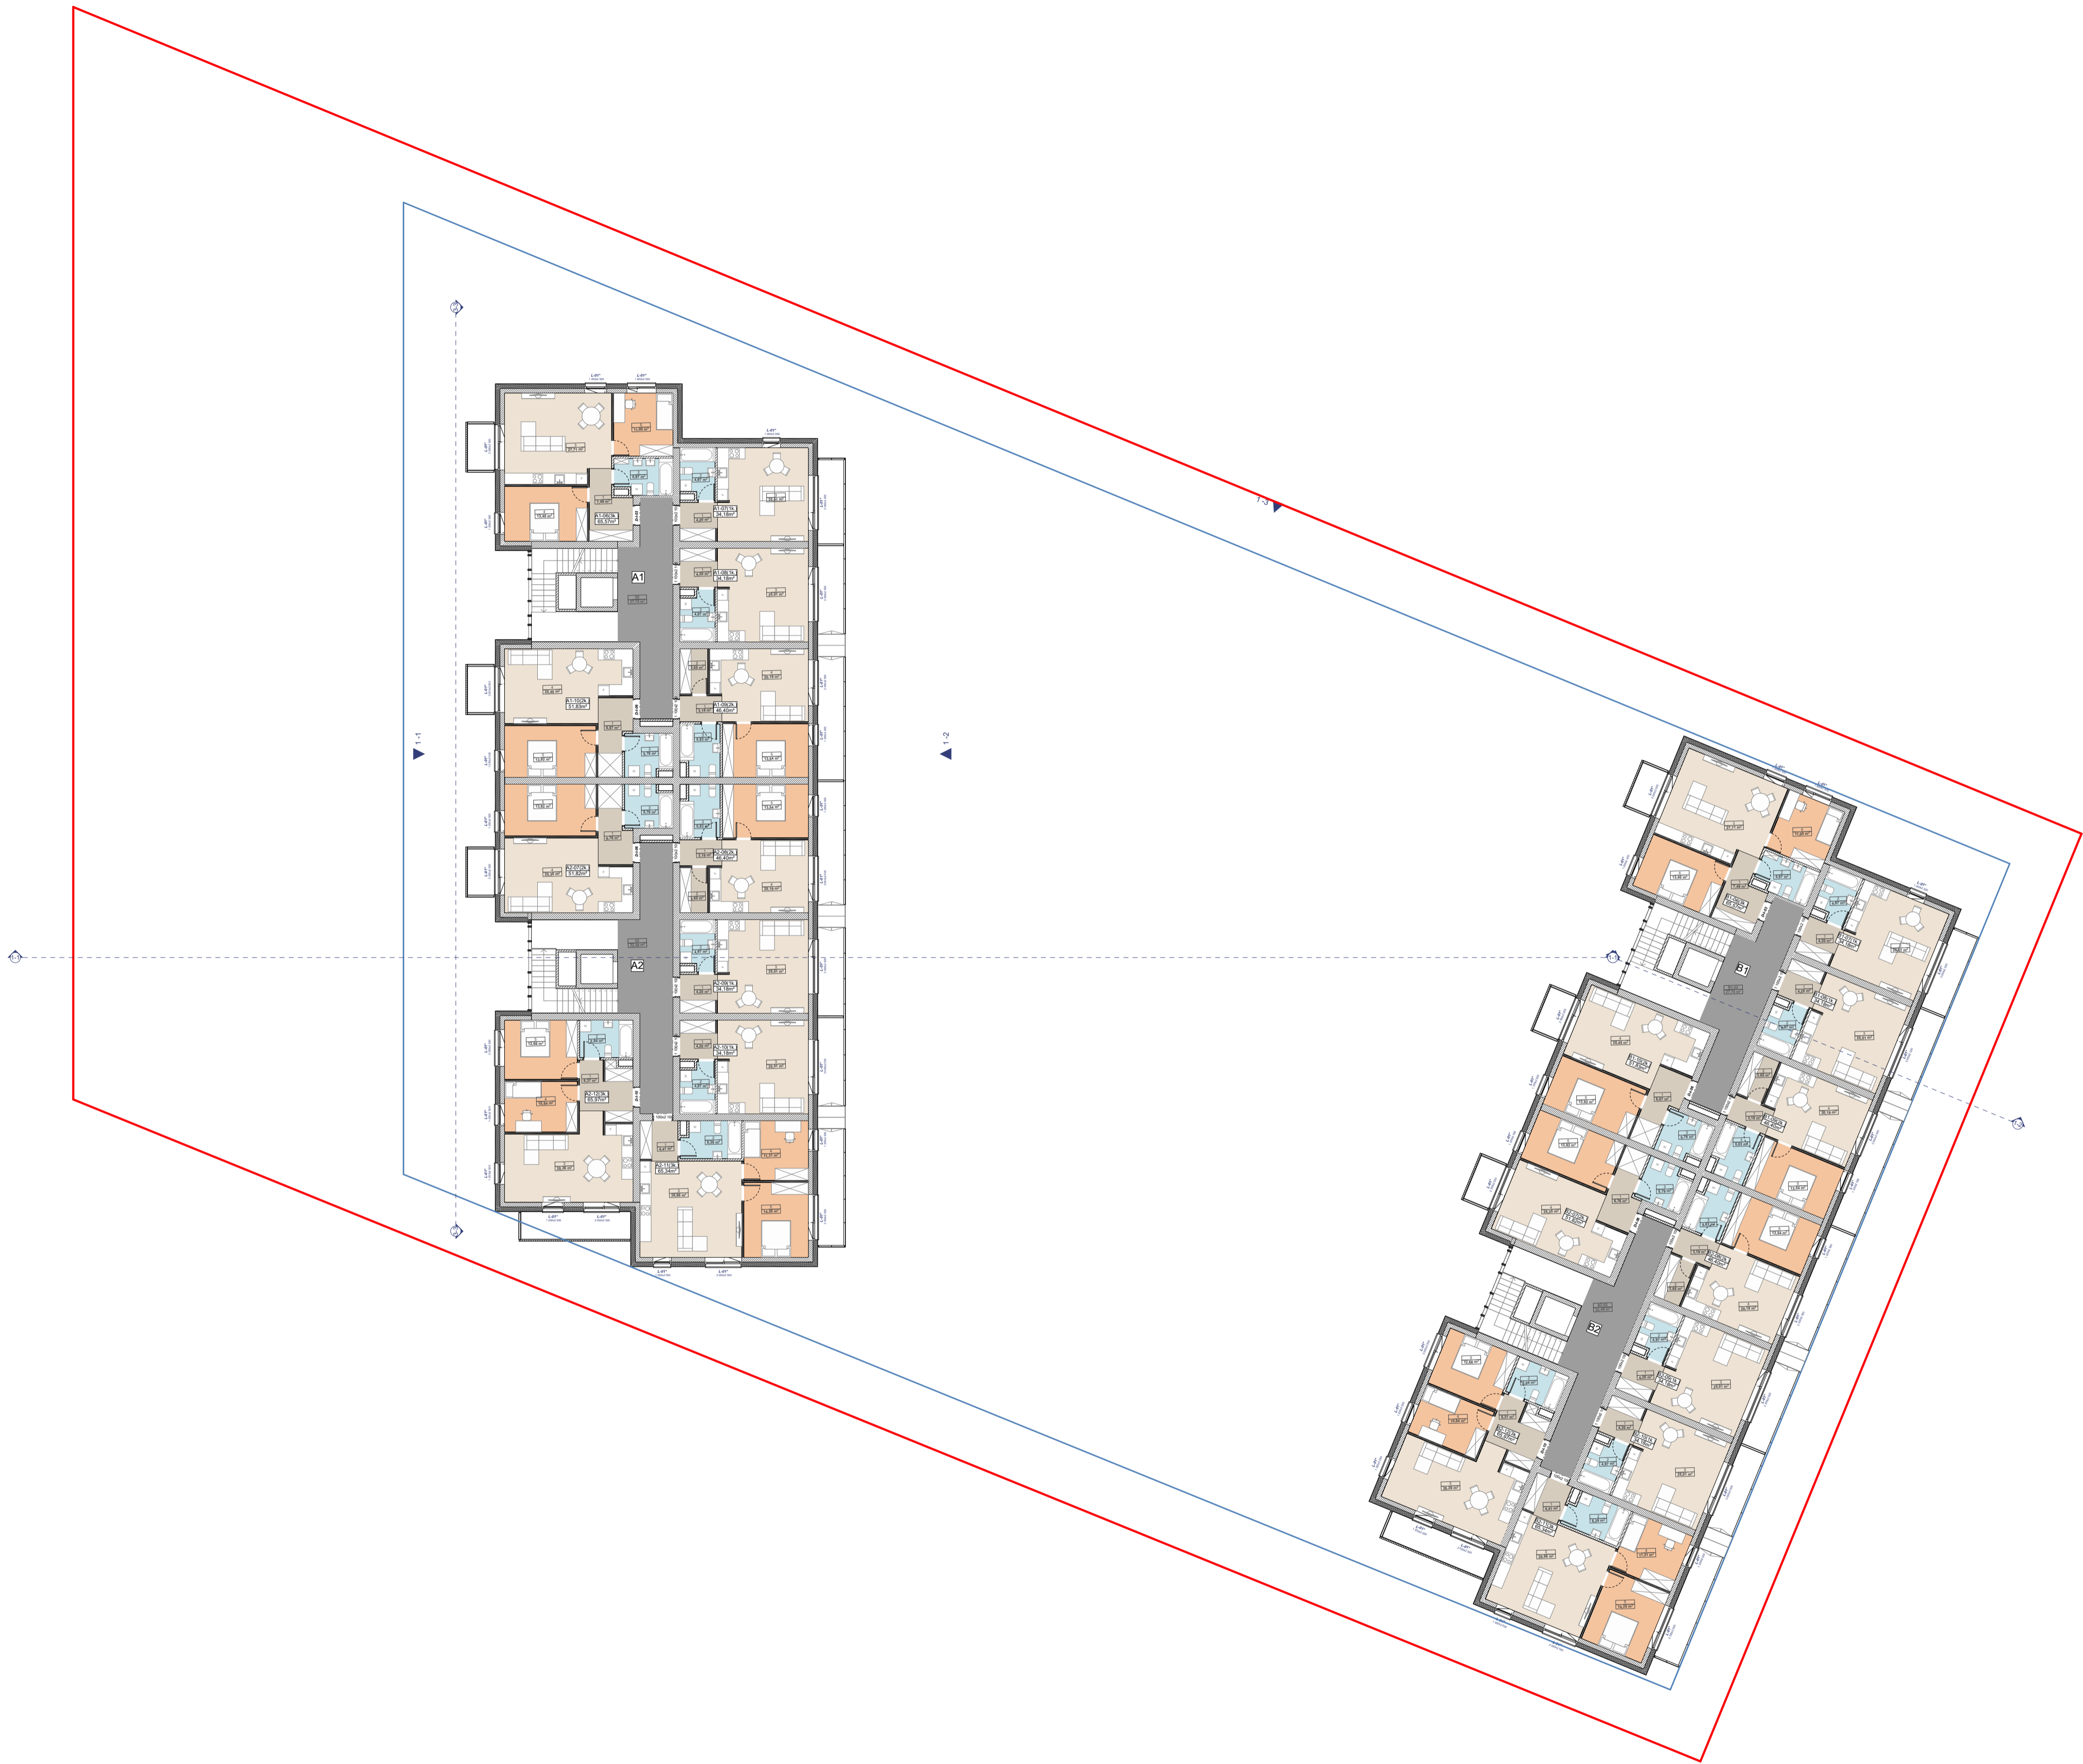

ANTRIO AUKŠTO PATALPŲ ŽEMĖLAISĖS (A)			
PLOTAS	NR.	PAVADINIMAS	PLOTAS(M²)
A1-07 (1 kamb.)			
	1	PRĖŠKAMBARIŠ	4,20
	2	TUĖLE TASYVONIA	4,97
	3	VIRTUVĖS VETANE	29,01
			34,18 m²
A1-08 (1 kamb.)			
	1	PRĖŠKAMBARIŠ	4,20
	2	TUĖLE TASYVONIA	4,97
	3	VIRTUVĖS VETANE	29,01
			34,18 m²
A1-09 (2 kamb.)			
	1	PRĖŠKAMBARIŠ	3,10
	2	DRABAZINĖ	3,65
	3	TUĖLE TASYVONIA	5,83
	4	VIRTUVĖS VETANE	20,10
	5	MEGAMASIS	13,54
			46,40 m²
A1-10 (2 kamb.)			
	1	PRĖŠKAMBARIŠ	6,67
	2	TUĖLE TASYVONIA	5,70
	3	VIRTUVĖS VETANE	29,45
	4	VIRTUVĖS VETANE	13,92
	5	MEGAMASIS	13,92
			69,66 m²
A1-1.1			
	02	LAIPTINĖ	27,74
			27,74 m²
A2-07 (2 kamb.)			
	1	PRĖŠKAMBARIŠ	6,70
	2	TUĖLE TASYVONIA	5,70
	3	VIRTUVĖS VETANE	29,35
	4	VIRTUVĖS VETANE	13,92
	5	MEGAMASIS	13,92
			69,62 m²
A2-08 (2 kamb.)			
	1	PRĖŠKAMBARIŠ	3,10
	2	DRABAZINĖ	3,65
	3	TUĖLE TASYVONIA	5,83
	4	VIRTUVĖS VETANE	20,10
	5	MEGAMASIS	13,54
			46,40 m²
A2-09 (1 kamb.)			
	1	PRĖŠKAMBARIŠ	4,20
	2	TUĖLE TASYVONIA	4,97
	3	VIRTUVĖS VETANE	29,01
			34,18 m²
A2-10 (1 kamb.)			
	1	PRĖŠKAMBARIŠ	4,20
	2	TUĖLE TASYVONIA	4,97
	3	VIRTUVĖS VETANE	29,01
			34,18 m²
A2-1.1			
	02	LAIPTINĖ	32,48
			32,48 m²
A2-11 (3 kamb.)			
	1	PRĖŠKAMBARIŠ	4,41
	2	TUĖLE TASYVONIA	6,30
	3	VIRTUVĖS VETANE	28,98
	4	MEGAMASIS	11,31
	5	MEGAMASIS	14,23
			65,24 m²
A2-12 (3 kamb.)			
	1	PRĖŠKAMBARIŠ	6,37
	2	TUĖLE TASYVONIA	5,94
	3	VIRTUVĖS VETANE	28,26
	4	MEGAMASIS	10,94
	5	MEGAMASIS	12,68
			65,27 m²
A2-21 (3 kamb.)			
	1	PRĖŠKAMBARIŠ	7,40
	2	TUĖLE TASYVONIA	5,97
	3	VIRTUVĖS VETANE	27,71
	4	MEGAMASIS	13,40
	5	MEGAMASIS	13,92
			69,27 m²


ANTRIO AUKŠTO PATALPŲ ŽEMĖLAISĖS (B)			
PLOTAS	NR.	PAVADINIMAS	PLOTAS(M²)
B1-06 (3 kamb.)			
	1	PRĖŠKAMBARIŠ	7,40
	2	TUĖLE TASYVONIA	5,97
	3	VIRTUVĖS VETANE	27,71
	4	MEGAMASIS	13,40
	5	MEGAMASIS	13,92
			69,27 m²
B1-07 (1 kamb.)			
	1	PRĖŠKAMBARIŠ	4,20
	2	TUĖLE TASYVONIA	4,97
	3	VIRTUVĖS VETANE	29,01
			34,18 m²
B1-08 (1 kamb.)			
	1	PRĖŠKAMBARIŠ	4,20
	2	TUĖLE TASYVONIA	4,97
	3	VIRTUVĖS VETANE	29,01
			34,18 m²
B1-09 (2 kamb.)			
	1	PRĖŠKAMBARIŠ	3,10
	2	DRABAZINĖ	3,65
	3	TUĖLE TASYVONIA	5,83
	4	VIRTUVĖS VETANE	20,10
	5	MEGAMASIS	13,54
			46,40 m²
B1-10 (2 kamb.)			
	1	PRĖŠKAMBARIŠ	6,67
	2	TUĖLE TASYVONIA	5,70
	3	VIRTUVĖS VETANE	29,45
	4	VIRTUVĖS VETANE	13,92
	5	MEGAMASIS	13,92
			69,66 m²
B1-1.1			
	02	LAIPTINĖ	27,74
			27,74 m²
B2-07 (2 kamb.)			
	1	PRĖŠKAMBARIŠ	6,70
	2	TUĖLE TASYVONIA	5,70
	3	VIRTUVĖS VETANE	29,35
	4	VIRTUVĖS VETANE	13,92
	5	MEGAMASIS	13,92
			69,62 m²
B2-08 (2 kamb.)			
	1	PRĖŠKAMBARIŠ	3,10
	2	DRABAZINĖ	3,65
	3	TUĖLE TASYVONIA	5,83
	4	VIRTUVĖS VETANE	20,10
	5	MEGAMASIS	13,54
			46,40 m²
B2-09 (1 kamb.)			
	1	PRĖŠKAMBARIŠ	4,20
	2	TUĖLE TASYVONIA	4,97
	3	VIRTUVĖS VETANE	29,01
			34,18 m²
B2-10 (1 kamb.)			
	1	PRĖŠKAMBARIŠ	4,20
	2	TUĖLE TASYVONIA	4,97
	3	VIRTUVĖS VETANE	29,01
			34,18 m²
B2-1.1			
	02	LAIPTINĖ	32,48
			32,48 m²
B3-11 (3 kamb.)			
	1	PRĖŠKAMBARIŠ	4,41
	2	TUĖLE TASYVONIA	6,30
	3	VIRTUVĖS VETANE	28,98
	4	MEGAMASIS	11,31
	5	MEGAMASIS	14,23
			65,24 m²
B3-12 (3 kamb.)			
	1	PRĖŠKAMBARIŠ	6,37
	2	TUĖLE TASYVONIA	5,94
	3	VIRTUVĖS VETANE	28,26
	4	MEGAMASIS	10,94
	5	MEGAMASIS	12,68
			65,27 m²

SUTARTINIAI ŽYMĖJIMAI

SITUACIJOS SCHEMA



0	2021-05-12	Stalbos leidimui, konkursui		
LAIDA	IŠLEIDIMO DATA	LAIDOS STATUSAS. KEITIMO PRIEŽASTIS (JEI TAIKOMA)		
KVAL. PATV. DOK. NR.		UAB "Eventus Pro", įk. 300591759 Gvardiškų g. 4, LT-10105, Vilnius +370 5 212 3075 info@eventuspro.lt	STATINIO PROJEKTO PAVADINIMAS UAB "Eventus Pro" Daugiabutis gyvenamas namas Pašėkaniškių vs., Vilnius m. sav. (kad. Nr. 0101/0167-2221). Statybos projektas	STATINIO PROJEKTO PAVADINIMAS Daugiabutis gyvenamas namas Pašėkaniškių vs., Vilnius m. sav. (kad. Nr. 0101/0167-2221). Statybos projektas
A 823	PV	V. G.		STATINIO NUMERIS IR PAVADINIMAS Gyvenamosios paskirties (trijų ir daugiau butų (daugiabučiai) pastatai)
A 1968	SA PDV	K. S.		DOKUMENTO PAVADINIMAS LAIDA 2,3,4 AUKŠTŲ PLANAS
LT	STATYTOJAS UAB "Investicijos nata", įk. 304405586 Ryto g. 2, Norgėlių K., Pasvalio r. +370 686 52613			DOKUMENTO ŽYMUO LAPAS LAPŲ Z20-11-24-BEB-PP-SA_01.2 1 1

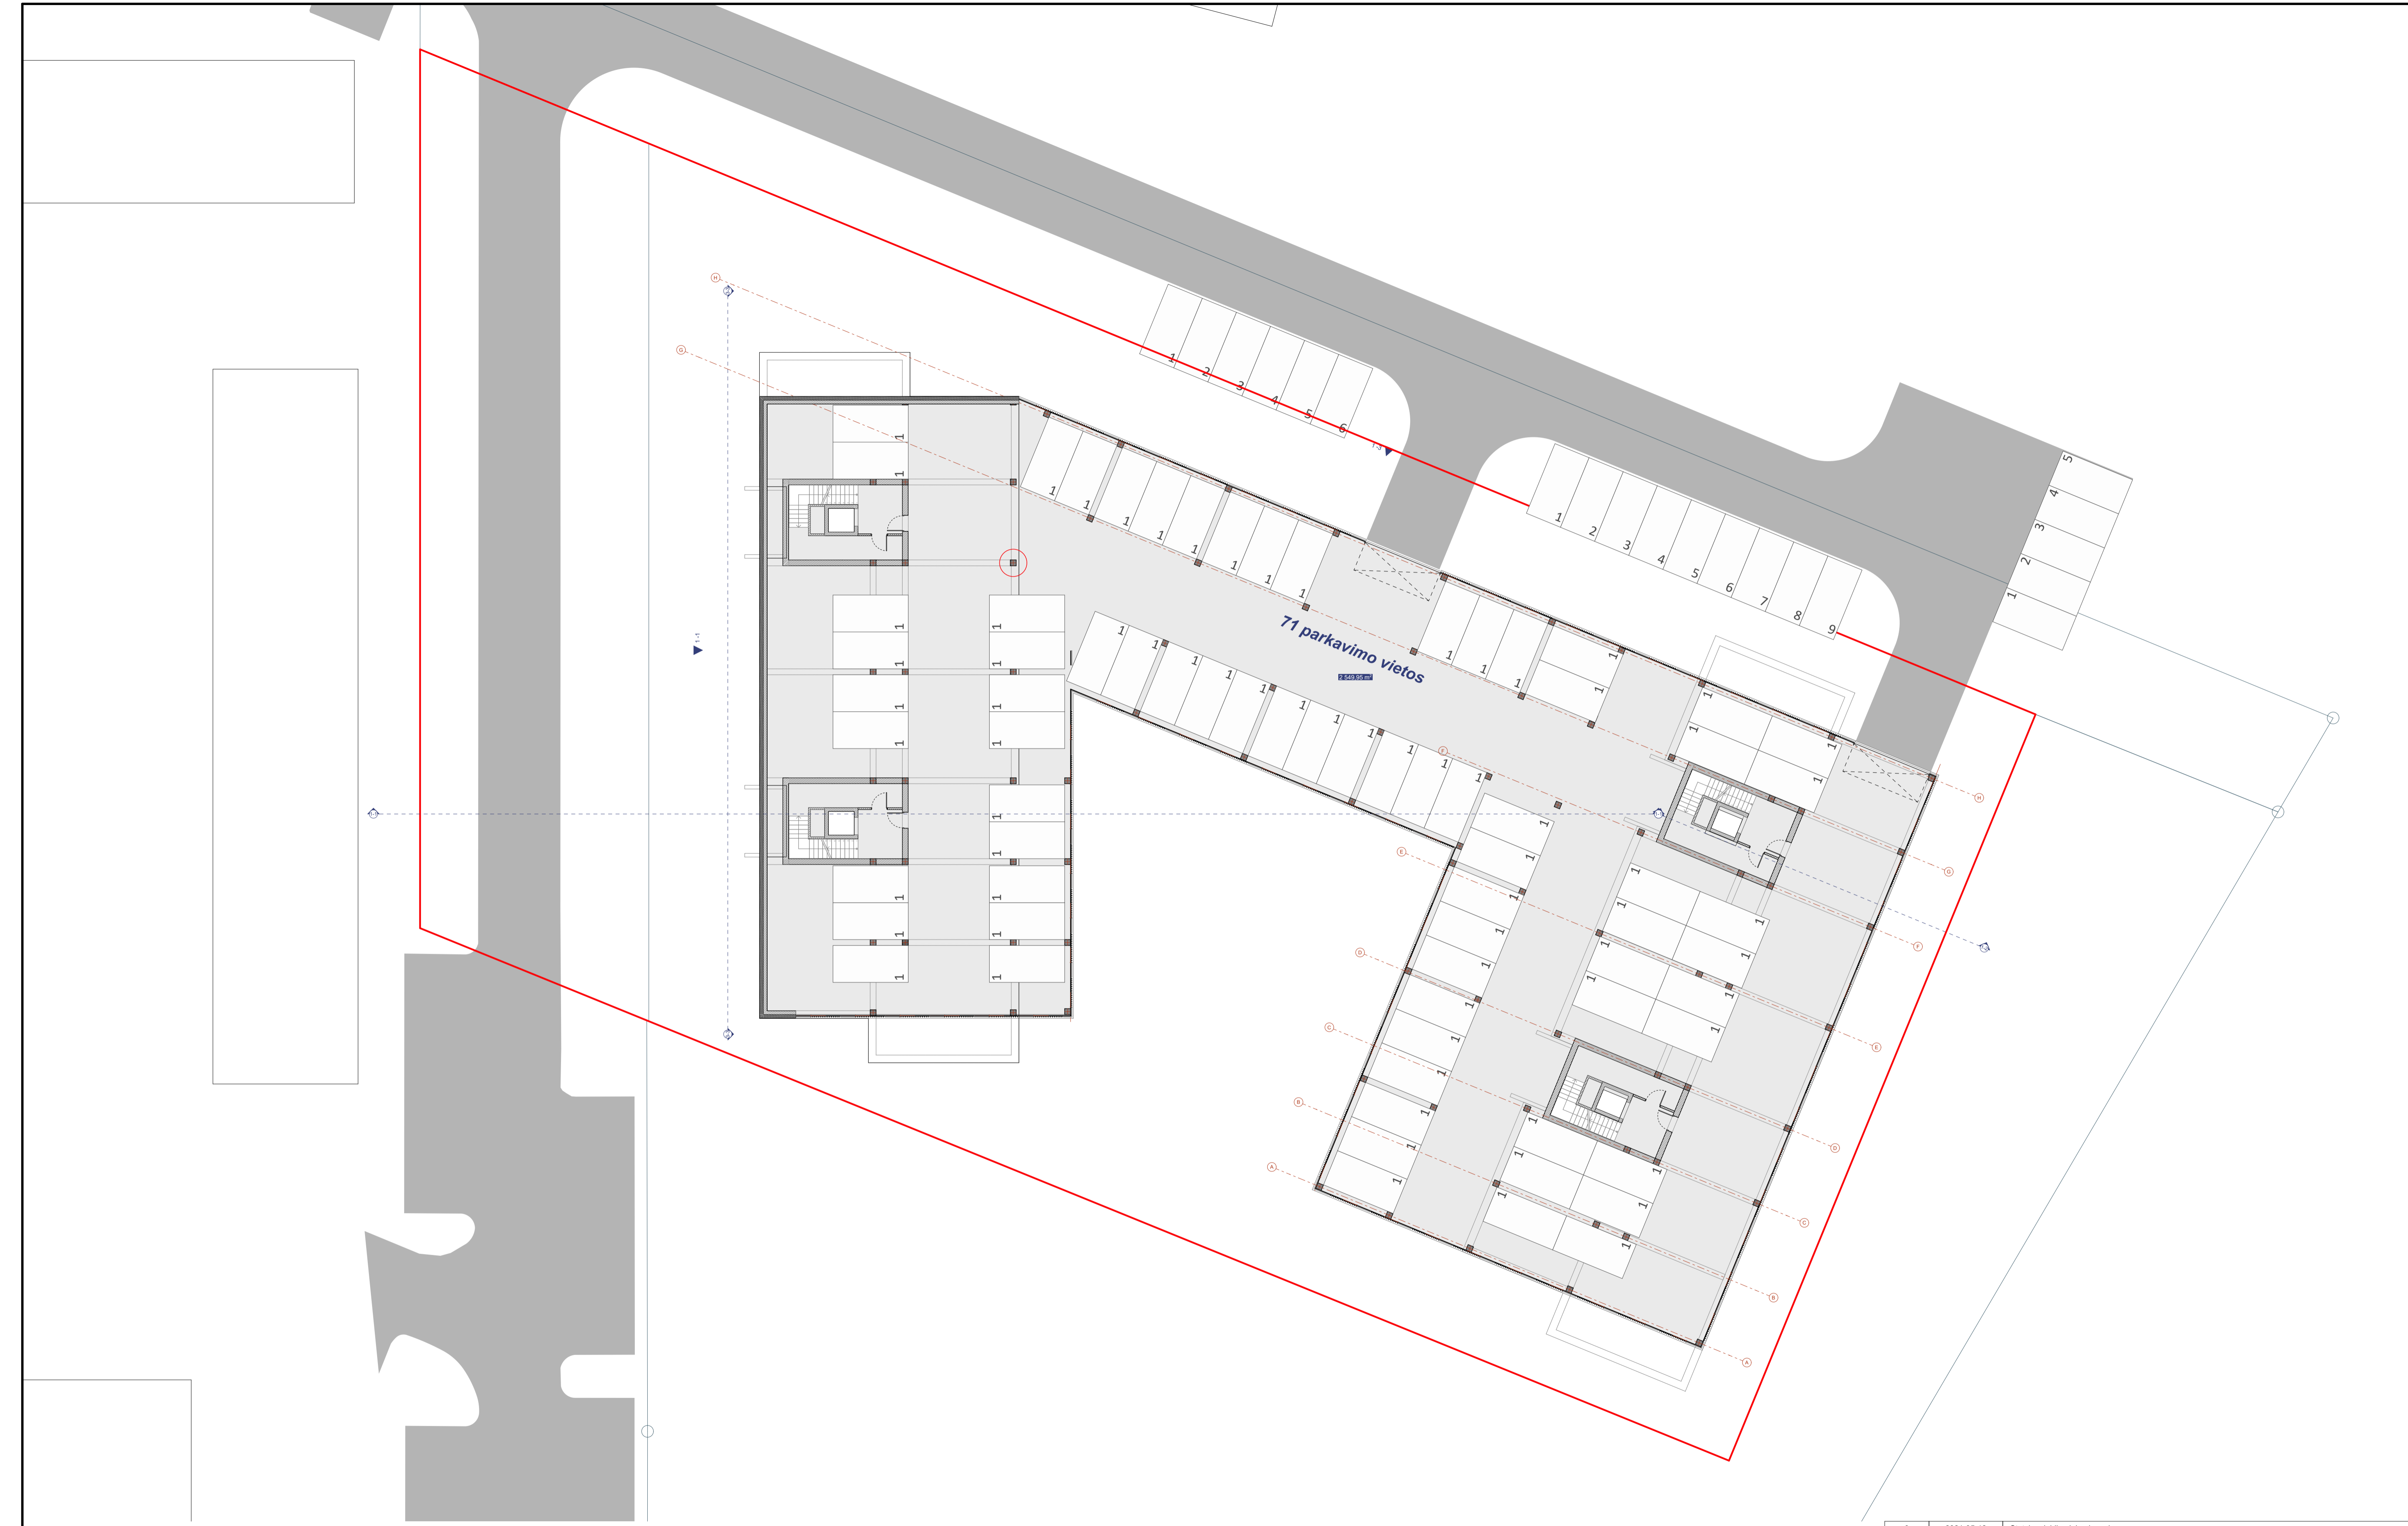


SUTARTINIAI ŽYMĖJIMAI

SITUACIJOS SCHEMA



0	2021-05-12	Statybos leidimui, konkursui		STATYBOS LEIDIMAS	
LAIDA	IŠLEIDIMO DATA	LAIDOS STATUSAS, KEITIMO PRIEŽASTIS (JEI TAIKOMA)		STATINIO PROJEKTO PAVADINIMAS	
KVAL. PATV. DOK. NR.	UAB "Eventus Pro", įk. 300591759 Gvazdikų g. 4, LT-10105, Vilnius +370 5 212 3075 info@eventuspro.lt		Daugiabutis gyvenamasis namas Patekaniškių vs. Vilniaus m. sav. (kad. Nr. 0101/0167-2221). Statybos projektas		
A 823	PV	V. G.	STATINIO NUMERIS IR PAVADINIMAS		
A 1968	SA PDV	K. S.	Gyvenamosios paskirties (trijų ir daugiau butų (daugiabučiai) pastatai)		
AUTOMOBILIŲ SAUGYKLOS PLANAS				LAIDA	
LT	STATYTOJAS UAB "Investicijos nata", įk. 304405586 Ryto g. 2, Norgėlių K., Pasvalio r. +370 686 52613		DOKUMENTO ŽYMUO		LAPAS LAPŲ
Z20-11-24-BEB-PP-SA_01.3				1	1

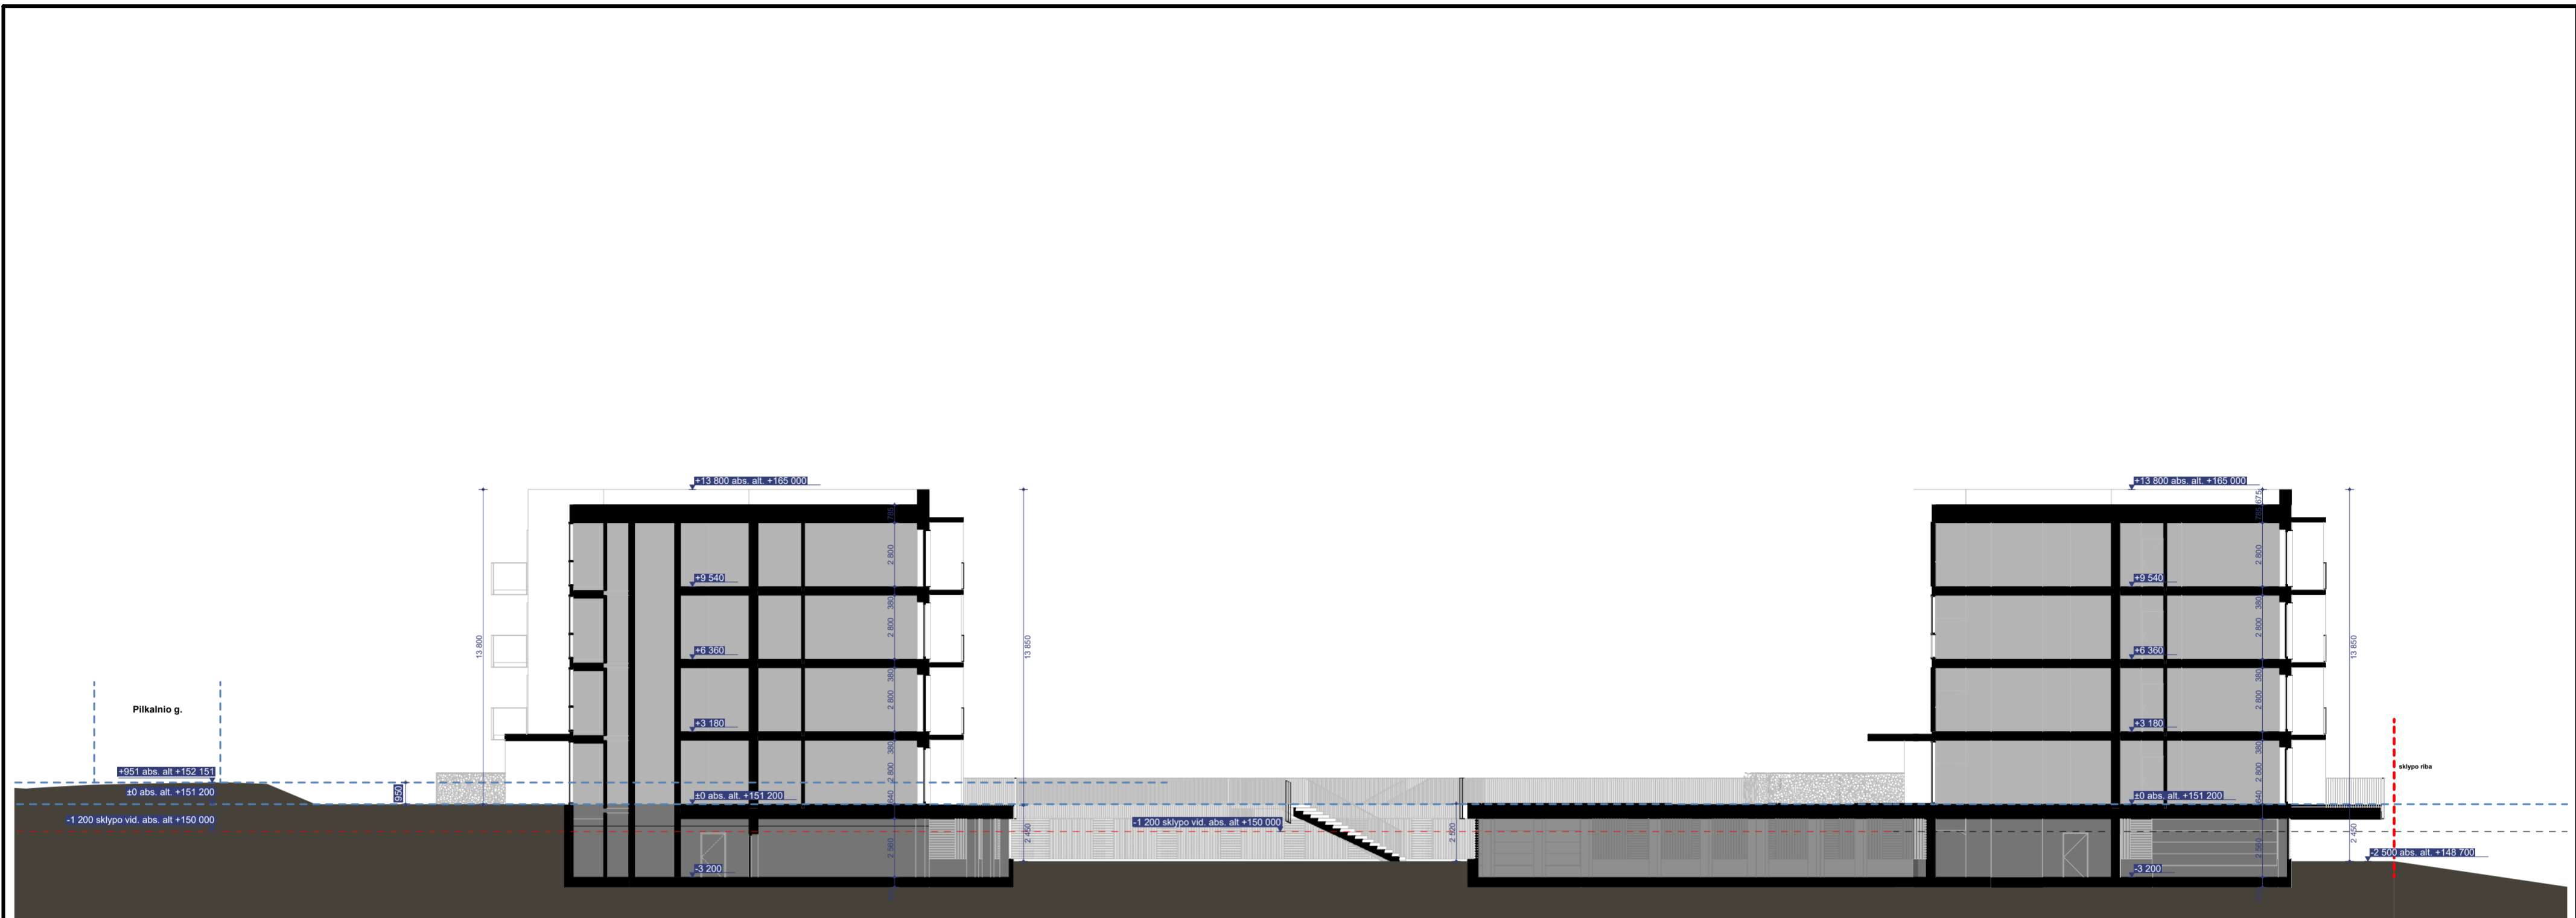

SUTARTINIAI ŽYMĖJIMAI

SITUACIJOS SCHEMA




0	2021-05-12	Statybos leidimui, konkursui	
LAIDA	IŠLEIDIMO DATA	LAIDOS STATUSAS. KEITIMO PRIEŽASTIS (JEI TAIKOMA)	
KVAL. PATV. DOK. NR.	A 823	PV	V. G.
	A 1968	SA PDV	K. S.
LT	STATYTOJAS UAB "Investicijos nata", j.k. 304405586 Ryto g. 2, Norgėlu K., Pasvalio r. +370 686 52613		STATYTOJAS UAB "Eventus Pro", j.k. 300591759 Gvazdikų g. 4, LT-10105, Vilnius +370 5 212 3075 info@eventuspro.lt
STATINIO PROJEKTO PAVADINIMAS Daugiabutis gyvenamas namas Padekaniškių vs., Vilniaus m. sav. (kad. Nr. 0101/0167:2221). Statybos projektas		STATINIO NUMERIS IR PAVADINIMAS Gyvenamosios paskirties (trijų ir daugiau butų (daugiabučiai) pastatai	
DOKUMENTO PAVADINIMAS PJŪVIS 1-1, 1-2		DOKUMENTO ŽYMUO Z20-11-24-BEB-PP-SA_01.4	
LAIDA		LAPAS	LAPŲ
		1	1



FASADAS IŠ VIDINIO KIEMO





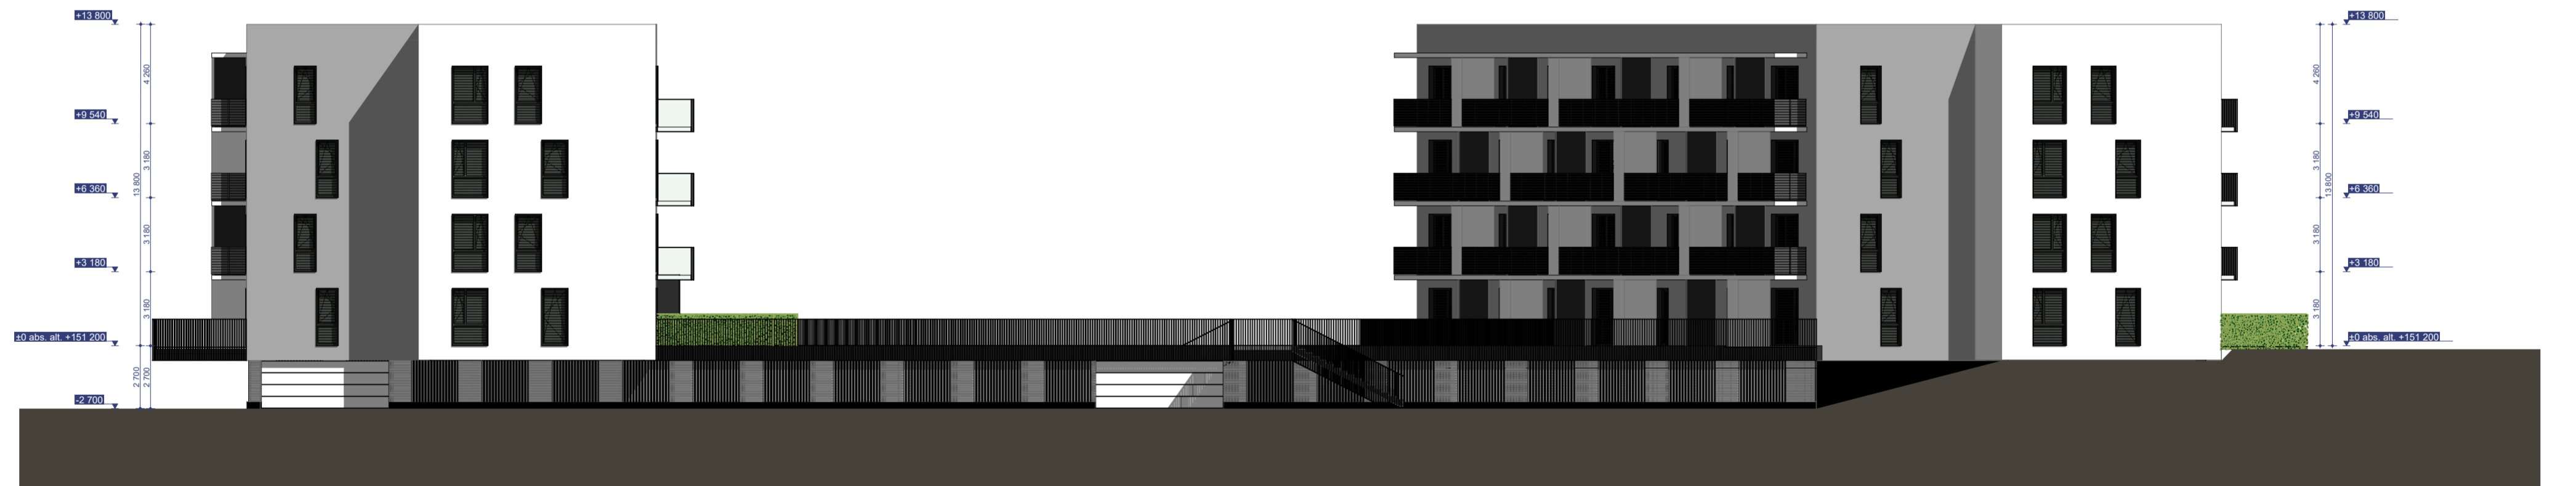

FASADAS NUO PILIAKALNIO G.



FASADAS NUO VIDINĖS GATVĖS

SUTARTINIAI ŽYMĖJIMAI


-  DAŽYTOS BETONO PLOKŠTĖS - TAMSAI PILKA
-  DAŽYTOS BETONO PLOKŠTĖS - BALTA, ŠVIESIAI PILKA
-  LANGAI
-  FASADINĖ SISTEMA LAIPTINĖMS


SITUACIJOS SCHEMA




0	2021-05-12	Statybos leidimui, konkursui	
LAIDA	IŠLEIDIMO DATA	LAIDOS STATUSAS. KEITIMO PRIEŽASTIS (JEI TAIKOMA)	
KVAL. PATV. DOK. NR.	A 823	PV	V. G.
	A 1968	SAPDV	K. S.
LT	STATYTOJAS UAB "Investicijos nata", j.k. 304405586 Ryto g. 2, Norgėlu K., Pasvalio r. +370 686 52613		STATINIO PROJEKTO PAVADINIMAS Daugiabutis gyvenamas namas, Padekaniškių vs., Vilniaus m. sav. (kad. Nr. 0101/0167:2221). Statybos projektas
		STATINIO NUMERIS IR PAVADINIMAS Gyvenamosios paskirties (trijų ir daugiau butų (daugiabučiai) pastatai	
		DOKUMENTO PAVADINIMAS Fasadai	
		DOKUMENTO ŽYMUO Z20-11-24-BEB-PP-SA_01.5	
		LAPAS	LAPŲ
		1	1




0	2021-05-12	Statybos leidimui, konkursui		
LAIDA	IŠLEIDIMO DATA	LAIDOS STATUSAS. KEITIMO PRIEŽASTIS (JEI TAIKOMA)		
KVAL. PATV. DOK. NR.		UAB "Eventus Pro", j.k. 300591759 Gvazdikų g. 4, LT-10105, Vilnius +370 5 212 3075 info@eventuspro.lt		STATINIO PROJEKTO PAVADINIMAS Daugiabutis gyvenamas namas, Padekaniškių vs., Vilniaus m. sav. (kad. Nr. 0101/0167:2221). Statybos projektas
				STATINIO NUMERIS IR PAVADINIMAS Gyvenamosios paskirties (trijų ir daugiau butų (daugiabučiai) pastatai
A 823	PV	V. G.		DOKUMENTO PAVADINIMAS
A 1968	SA PDV	K. S.		Vaizdinė medžiaga
LT	STATYTOJAS UAB "Investicijos nata", j.k. 304405586 Ryto g. 2, Norgėlių K., Pasvalio r. +370 686 52613			DOKUMENTO ŽYMUO
				Z20-11-24-BEB-PP-SA_01.6
				LAPAS
				LAPŲ
				1
				1

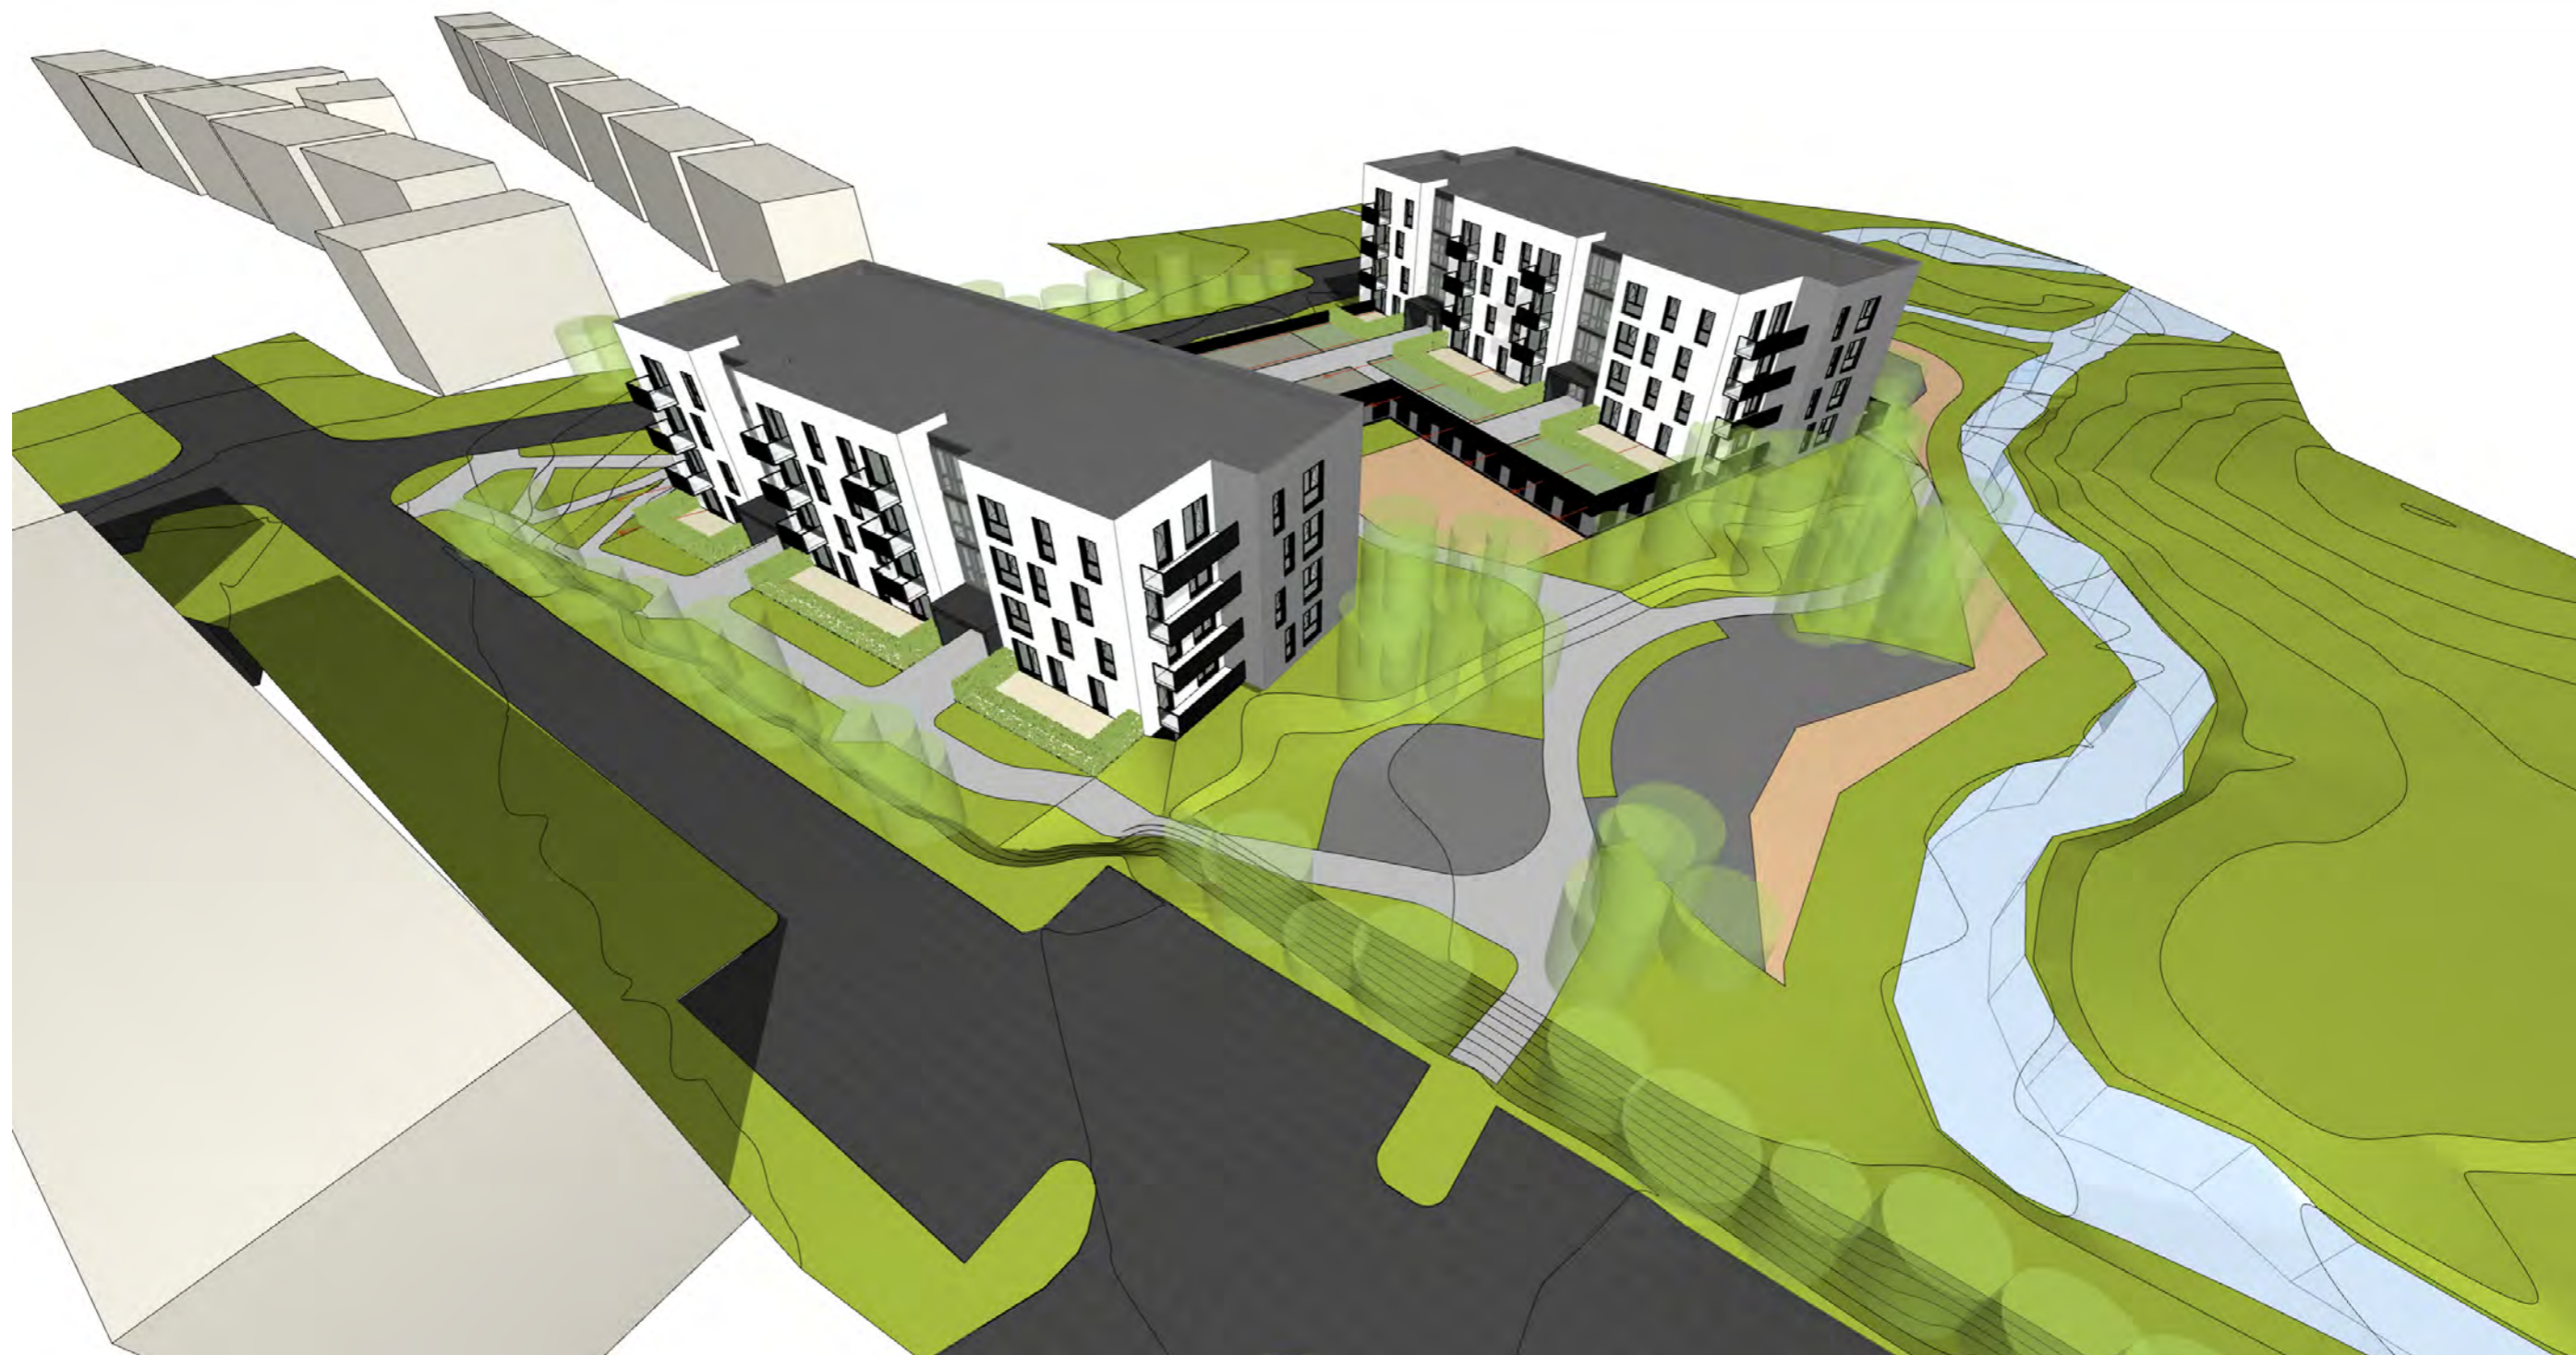

0	2021-05-12	Statybos leidimui, konkursui			
LAIDA	IŠLEIDIMO DATA	LAIDOS STATUSAS. KEITIMO PRIEŽASTIS (JEI TAIKOMA)			
KVAL. PATV. DOK. NR.		UAB "Eventus Pro", į.k. 300591759 Gvazdikų g. 4, LT-10105, Vilnius +370 5 212 3075 info@eventuspro.lt			
		STATINIO PROJEKTO PAVADINIMAS Daugiabutis gyvenamas namas, Padekaniškių vs., Vilniaus m. sav. (kad. Nr. 0101/0167:2221). Statybos projektas			
A 823	PV	V. G.	DOKUMENTO PAVADINIMAS		
A 1968	SA PDV	K. S.	Vaizdinė medžiaga		
LT	STATYTOJAS UAB "Investicijos nata", į.k. 304405586 Ryto g. 2, Norgėlių K., Pasvalio r. +370 686 52613		DOKUMENTO ŽYMUO Z20-11-24-BEB-PP-SA_01.7	LAPAS	LAPŲ
				1	1




0	2021-05-12	Statybos leidimui, konkursui		
LAIDA	IŠLEIDIMO DATA	LAIDOS STATUSAS. KEITIMO PRIEŽASTIS (JEI TAIKOMA)		
KVAL. PATV. DOK. NR.		UAB "Eventus Pro", į.k. 300591759 Gvazdikų g. 4, LT-10105, Vilnius +370 5 212 3075 info@eventuspro.lt		STATINIO PROJEKTO PAVADINIMAS Daugiabutis gyvenamas namas, Padekaniškių vs., Vilniaus m. sav. (kad. Nr. 0101/0167:2221). Statybos projektas
				STATINIO NUMERIS IR PAVADINIMAS Gyvenamosios paskirties (trijų ir daugiau butų (daugiabučiai) pastatai
A 823	PV	V. G.	DOKUMENTO PAVADINIMAS	
A 1968	SA PDV	K. S.	Vaizdinė medžiaga	
LT	STATYTOJAS UAB "Investicijos nata", į.k. 304405586 Ryto g. 2, Norgėlių K., Pasvalio r. +370 686 52613		DOKUMENTO ŽYMUO Z20-11-24-BEB-PP-SA_01.8	LAPAS 1
				LAPŲ 1



0	2021-05-12	Statybos leidimui, konkursui		
LAIDA	IŠLEIDIMO DATA	LAIDOS STATUSAS. KEITIMO PRIEŽASTIS (JEI TAIKOMA)		
KVAL. PATV. DOK. NR.		UAB "Eventus Pro", j.k. 300591759 Gvazdikų g. 4, LT-10105, Vilnius +370 5 212 3075 info@eventuspro.lt		STATINIO PROJEKTO PAVADINIMAS Daugiabutis gyvenamas namas, Padekaniškių vs., Vilniaus m. sav. (kad. Nr. 0101/0167:2221). Statybos projektas
				STATINIO NUMERIS IR PAVADINIMAS Gyvenamosios paskirties (trijų ir daugiau butų (daugiabučiai) pastatai
A 823	PV	V. G.		DOKUMENTO PAVADINIMAS
A 1968	SA PDV	K. S.		LAIDA
				Vaizdinė medžiaga
LT	STATYTOJAS UAB "Investicijos nata", j.k. 304405586 Ryto g. 2, Norgėlių K., Pasvalio r. +370 686 52613			DOKUMENTO ŽYMUO
				Z20-11-24-BEB-PP-SA_01.9
				LAPAS
				LAPŲ
				1
				1



0	2021-05-12	Statybos leidimui, konkursui			
LAIDA	IŠLEIDIMO DATA	LAIDOS STATUSAS. KEITIMO PRIEŽASTIS (JEI TAIKOMA)			
KVAL. PATV. DOK. NR.		UAB "Eventus Pro", j.k. 300591759 Gvazdikų g. 4, LT-10105, Vilnius +370 5 212 3075 info@eventuspro.lt		STATINIO PROJEKTO PAVADINIMAS Daugiabutis gyvenamas namas, Padekaniškių vs., Vilniaus m. sav. (kad. Nr. 0101/0167:2221). Statybos projektas	
				STATINIO NUMERIS IR PAVADINIMAS Gyvenamosios paskirties (trijų ir daugiau butų (daugiabučiai) pastatai	
A 823	PV	V. G.	DOKUMENTO PAVADINIMAS		
A 1968	SA PDV	K. S.	Vaizdinė medžiaga		
LT	STATYTOJAS UAB "Investicijos nata", j.k. 304405586 Ryto g. 2, Norgėlių K., Pasvalio r. +370 686 52613		DOKUMENTO ŽYMUO Z20-11-24-BEB-PP-SA_01.10	LAPAS 1	LAPŲ 1



0	2021-05-12	Statybos leidimui, konkursui		
LAIDA	IŠLEIDIMO DATA	LAIDOS STATUSAS. KEITIMO PRIEŽASTIS (JEI TAIKOMA)		
KVAL. PATV. DOK. NR.		UAB "Eventus Pro", į.k. 300591759 Gvazdikų g. 4, LT-10105, Vilnius +370 5 212 3075 info@eventuspro.lt		STATINIO PROJEKTO PAVADINIMAS Daugiabutis gyvenamas namas, Padekaniškių vs., Vilniaus m. sav. (kad. Nr. 0101/0167:2221). Statybos projektas
				STATINIO NUMERIS IR PAVADINIMAS Gyvenamosios paskirties (trijų ir daugiau butų (daugiabučiai) pastatai
A 823	PV	V. G.	DOKUMENTO PAVADINIMAS	
A 1968	SA PDV	K. S.	Vaizdinė medžiaga	
LT	STATYTOJAS UAB "Investicijos nata", į.k. 304405586 Ryto g. 2, Norgėlių K., Pasvalio r. +370 686 52613		DOKUMENTO ŽYMUO Z20-11-24-BEB-PP-SA_01.11	LAPAS 1
				LAPŲ 1



0	2021-05-12	Statybos leidimui, konkursui			
LAIDA	IŠLEIDIMO DATA	LAIDOS STATUSAS. KEITIMO PRIEŽASTIS (JEI TAIKOMA)			
KVAL. PATV. DOK. NR.		UAB "Eventus Pro", j.k. 300591759 Gvazdikų g. 4, LT-10105, Vilnius +370 5 212 3075 info@eventuspro.lt		STATINIO PROJEKTO PAVADINIMAS Daugiabutis gyvenamas namas, Padekaniškių vs., Vilniaus m. sav. (kad. Nr. 0101/0167:2221). Statybos projektas	
				STATINIO NUMERIS IR PAVADINIMAS Gyvenamosios paskirties (trijų ir daugiau butų (daugiabučiai) pastatai	
A 823	PV	V. G.	DOKUMENTO PAVADINIMAS		
A 1968	SA PDV	K. S.	Vaizdinė medžiaga		
LT	STATYTOJAS UAB "Investicijos nata", j.k. 304405586 Ryto g. 2, Norgėlių K., Pasvalio r. +370 686 52613		DOKUMENTO ŽYMUO Z20-11-24-BEB-PP-SA_01.12	LAPAS 1	LAPŲ 1