


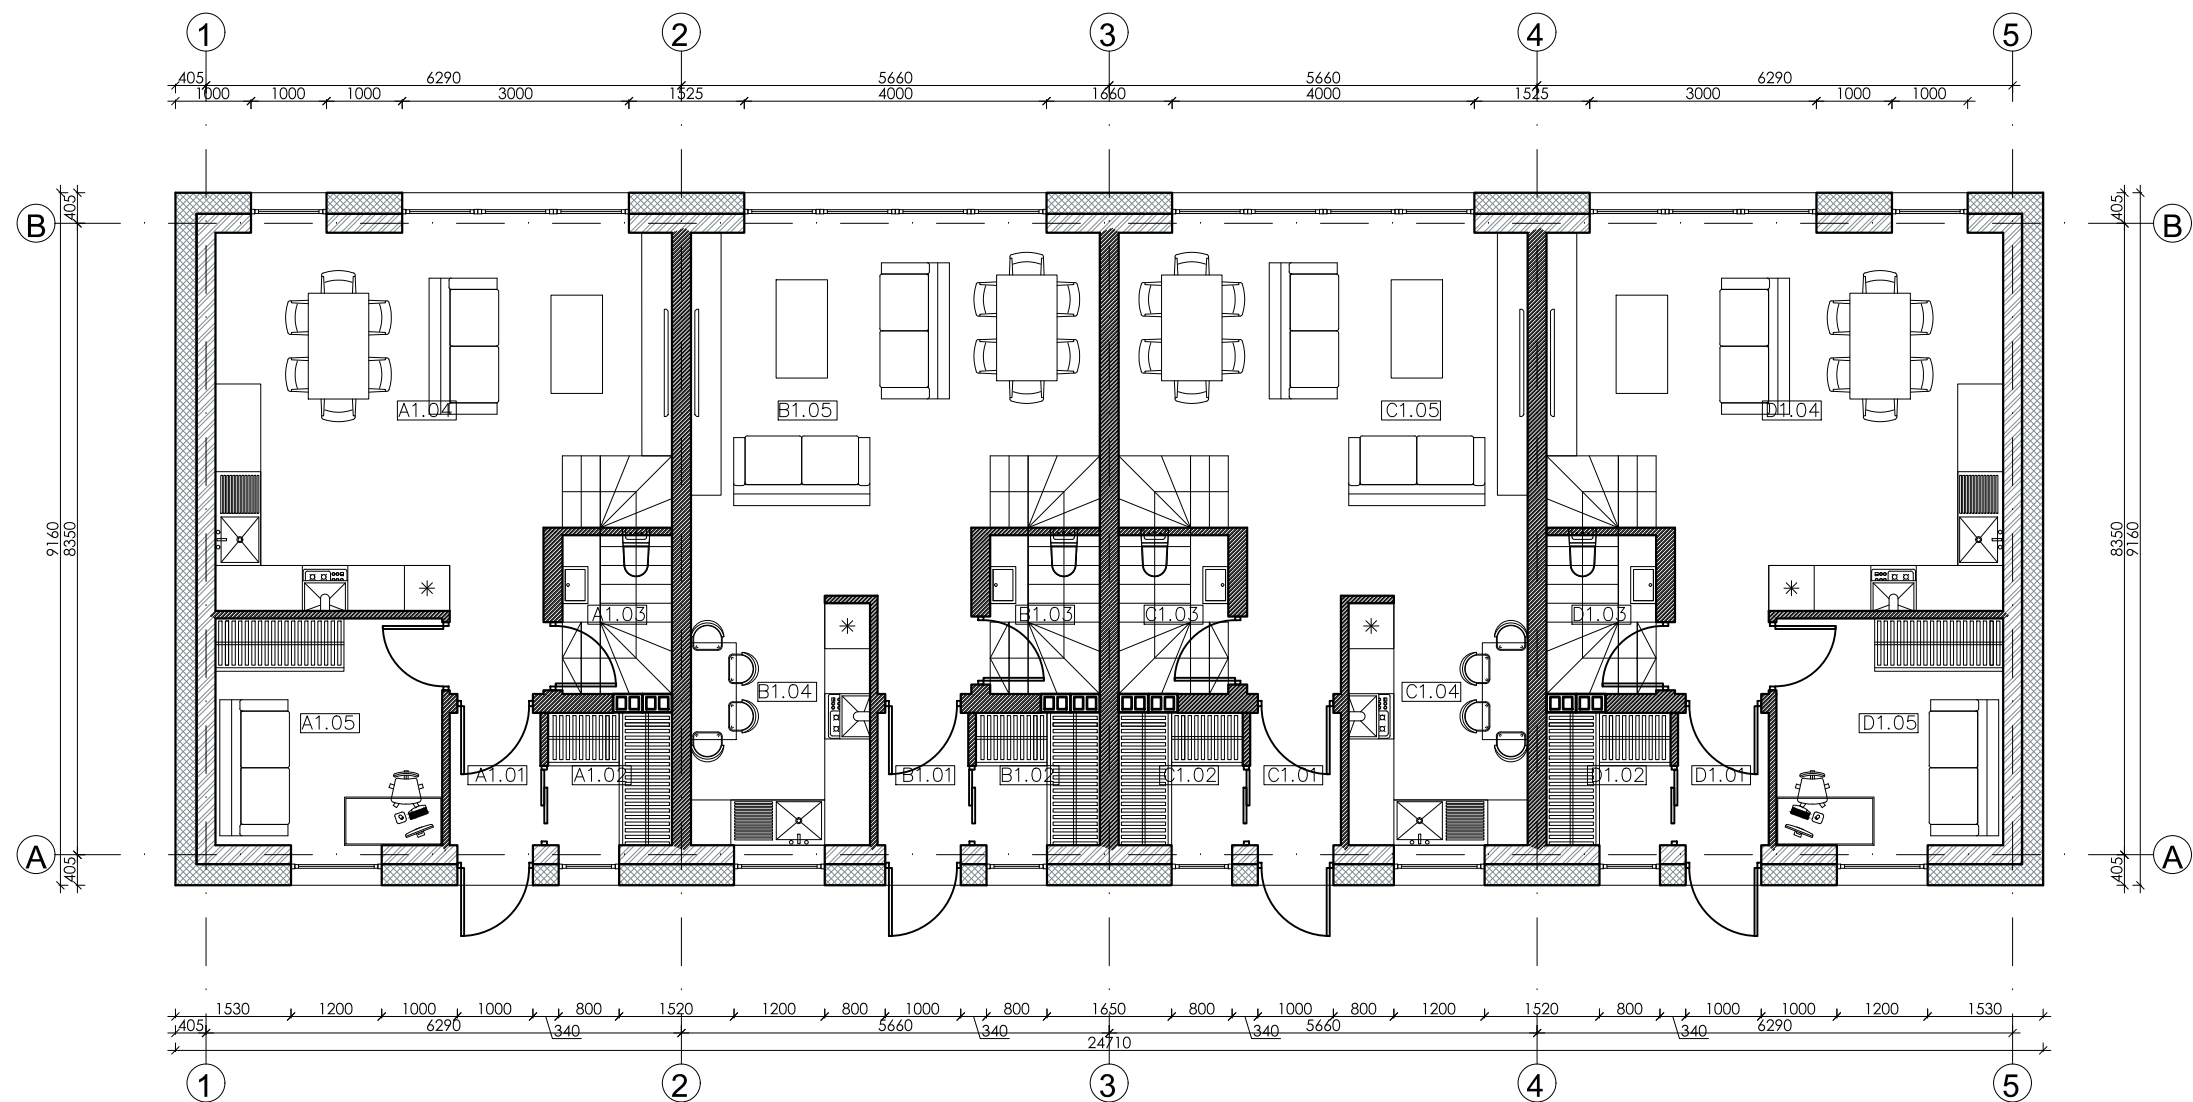


EKSPLIKACIJA			
Aukštas	Nr.	PATALPOS PAVADINIMAS	Plotas, m²
1		BUTAS A	
	A1.01	Koridorius	2.10
	A1.02	Drabužinė	2.87
	A1.03	WC / vonia	3.04
	A1.04	Vitruvė / svetainė / valgomasis	28.32
	A1.05	Gyvenamasis kambarys	9.00
		IŠ VISO:	45.33
1		BUTAS B	
	B1.01	Koridorius	2.10
	B1.02	Drabužinė	2.87
	B1.03	WC / vonia	3.04
	B1.04	Vitruvė	7.76
	B1.05	Gyvenamasis kambarys	24.67
		IŠ VISO:	40.44
1		BUTAS C	
	C1.01	Koridorius	2.10
	C1.02	Drabužinė	2.87
	C1.03	WC / vonia	3.04
	C1.04	Vitruvė	7.76
	C1.05	Gyvenamasis kambarys	24.67
		IŠ VISO:	40.44
1		BUTAS D	
	D1.01	Koridorius	2.10
	D1.02	Drabužinė	2.87
	D1.03	WC / vonia	3.04
	D1.04	Vitruvė / svetainė / valgomasis	28.32
	D1.05	Gyvenamasis kambarys	9.00
		IŠ VISO:	45.33
		VISO PIRMAME AUKŠTE:	171.5400

DAUGIABUTIS GYVENAMASIS NAMAS G (4 butai)
Tipinio buto plotas: 89,87 ir 79,99 m²

Pirmo aukšto bendras plotas: 171,54 m²
Antro aukšto bendras plotas: 168,18 m²

BENDRAS PLOTAS: 339,72 m²


SUTARTINIAI ŽYMĖJIMAI

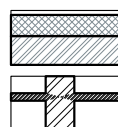

Mūrinė siena su apšiltinimu

Mūrinės sienos

Kval. patv. dok. Nr.	GLOBALUSPROJEKTAVIMAS Žirgų g. 19, Antežeriai, Vilniaus r. Tel.: +370 671 95367 El. paštas: globalus.projektavimas@gmail.com				Statinio pavadinimas: Daugiabučių gyvenamųjų namų Lazdynėlių g. 57, Vilniuje, statybos projektas				
	Atestato Nr.	Pareigos	Vardas, pavardė	Parašas	Data	Brėžinio pavadinimas:		Laida	
	A1213	PV	Joana Janulevičienė		2019	G daugiabutis gyvenamasis namas. Pirmo aukšto planas M1:100		0	
	A1213	PDV	Joana Janulevičienė		2019				
	Arch.	Aleksandra Ivanova		2019					
Kalba: LT	Statytojo (užsakovo) pavadinimas: UAB "Rinvest"					Dokumento žymuo: GP19-270-PP-BR-G01		Lapas 1	Lapų 1

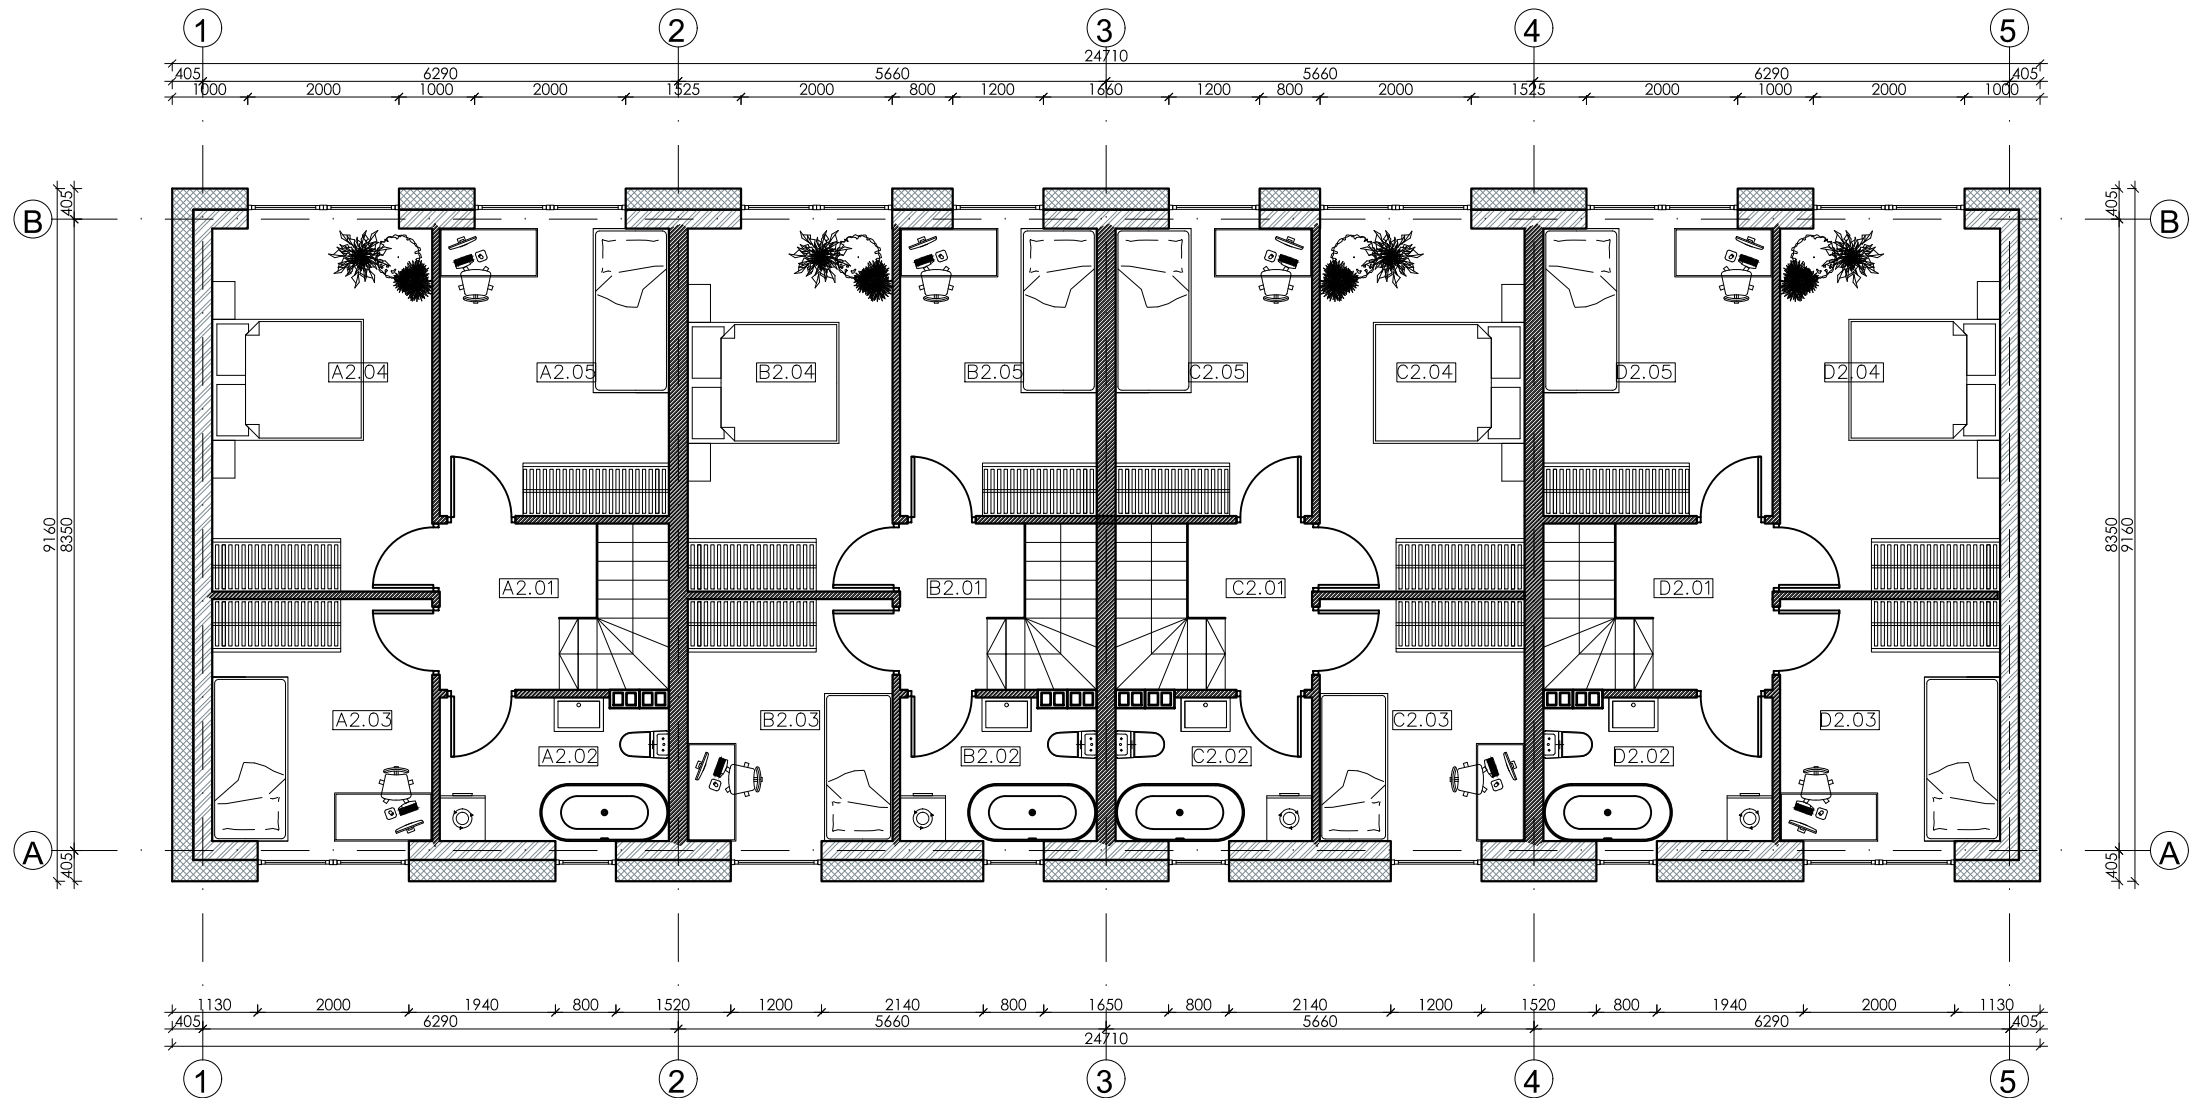


EKSPLIKACIJA			
Aukštas	Nr.	PATALPOS PAVADINIMAS	Plotas, m²
2		BUTAS A	
	A2.01	Koridorius	4.10
	A2.02	WC / vonia	5.65
	A2.03	Gyvenamasis kambarys	9.31
	A2.04	Gyvenamasis kambarys	13.97
	A2.05	Gyvenamasis kambarys	11.51
		IŠ VISO	44.54
2		BUTAS B	
	B2.01	Koridorius	3.16
	B2.02	WC / vonia	4.83
	B2.03	Gyvenamasis kambarys	8.67
	B2.04	Gyvenamasis kambarys	13.01
	B2.05	Gyvenamasis kambarys	9.88
		IŠ VISO	39.55
2		BUTAS C	
	C2.01	Koridorius	3.16
	C2.02	WC / vonia	4.83
	C2.03	Gyvenamasis kambarys	8.67
	C2.04	Gyvenamasis kambarys	13.01
	C2.05	Gyvenamasis kambarys	9.88
		IŠ VISO	39.55
2		BUTAS D	
	D2.01	Koridorius	4.10
	D2.02	WC / vonia	5.65
	D2.03	Gyvenamasis kambarys	9.31
	D2.04	Gyvenamasis kambarys	13.97
	D2.05	Gyvenamasis kambarys	11.51
		IŠ VISO	44.54
		VISO ANTRAME AUKŠTE:	168.1800

DAUGIABUTIS GYVENAMASIS NAMAS G (4 butai)
Tipinio buto plotas: 89,87 ir 79,99 m²


Pirmo aukšto bendras plotas: 171,54 m²
Antro aukšto bendras plotas: 168,18 m²



BENDRAS PLOTAS: 339,72 m²

SUTARTINIAI ŽYMĖJIMAI

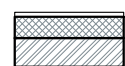-  Mūrinė siena su apšiltinimu
-  Mūrinės sienos

Kval. patv. dok. Nr.	GLOBALUS PROJEKTAVIMAS  Žirgų g. 19, Antezėriai, Vilniaus r. Tel.: +370 671 95367 El. paštas: globalus.projektavimas@gmail.com				Statinio pavadinimas: Daugiabučių gyvenamųjų namų Lazdynėlių g. 57, Vilniuje, statybos projektas			
	Atestato Nr.	Pareigos	Vardas, pavardė	Parašas	Data	Brėžinio pavadinimas:	Laida	
	A1213	PV	Joana Janulevičienė		2019	G daugiabutis gyvenamasis namas. Antro aukšto planas M1:100	0	
	A1213	PDV	Joana Janulevičienė		2019			
	Arch.	Aleksandra Ivanova		2019				
Kalba: LT	Statytojo (užsakovo) pavadinimas: UAB "Rinvest"					Dokumento žymuo: GP19-270-PP-BR-G02	Lapas 1	Lapų 1

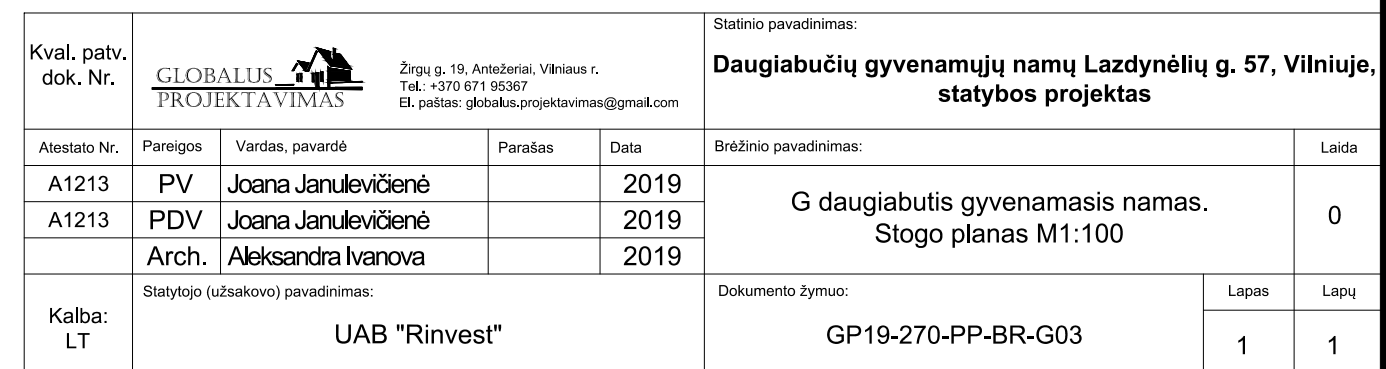

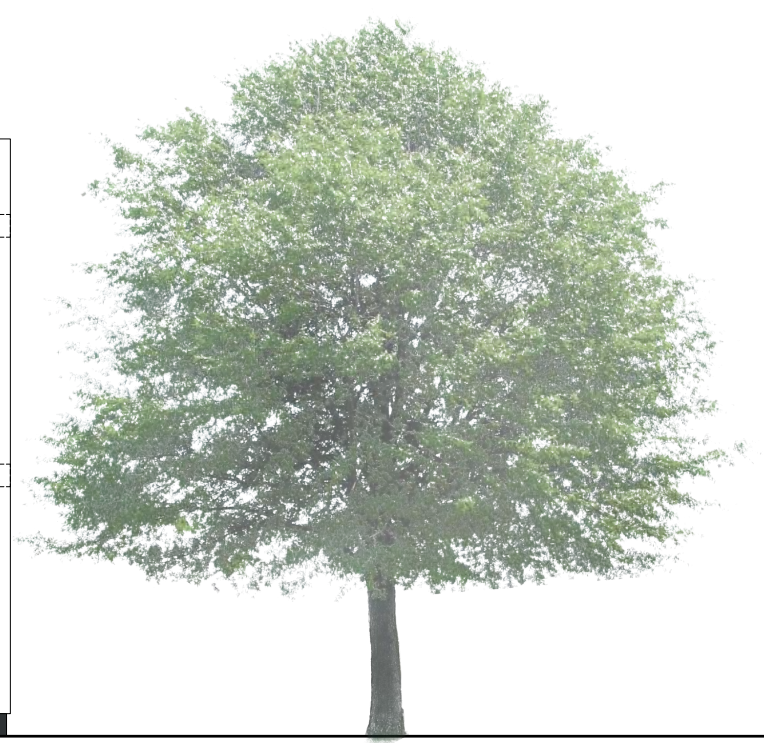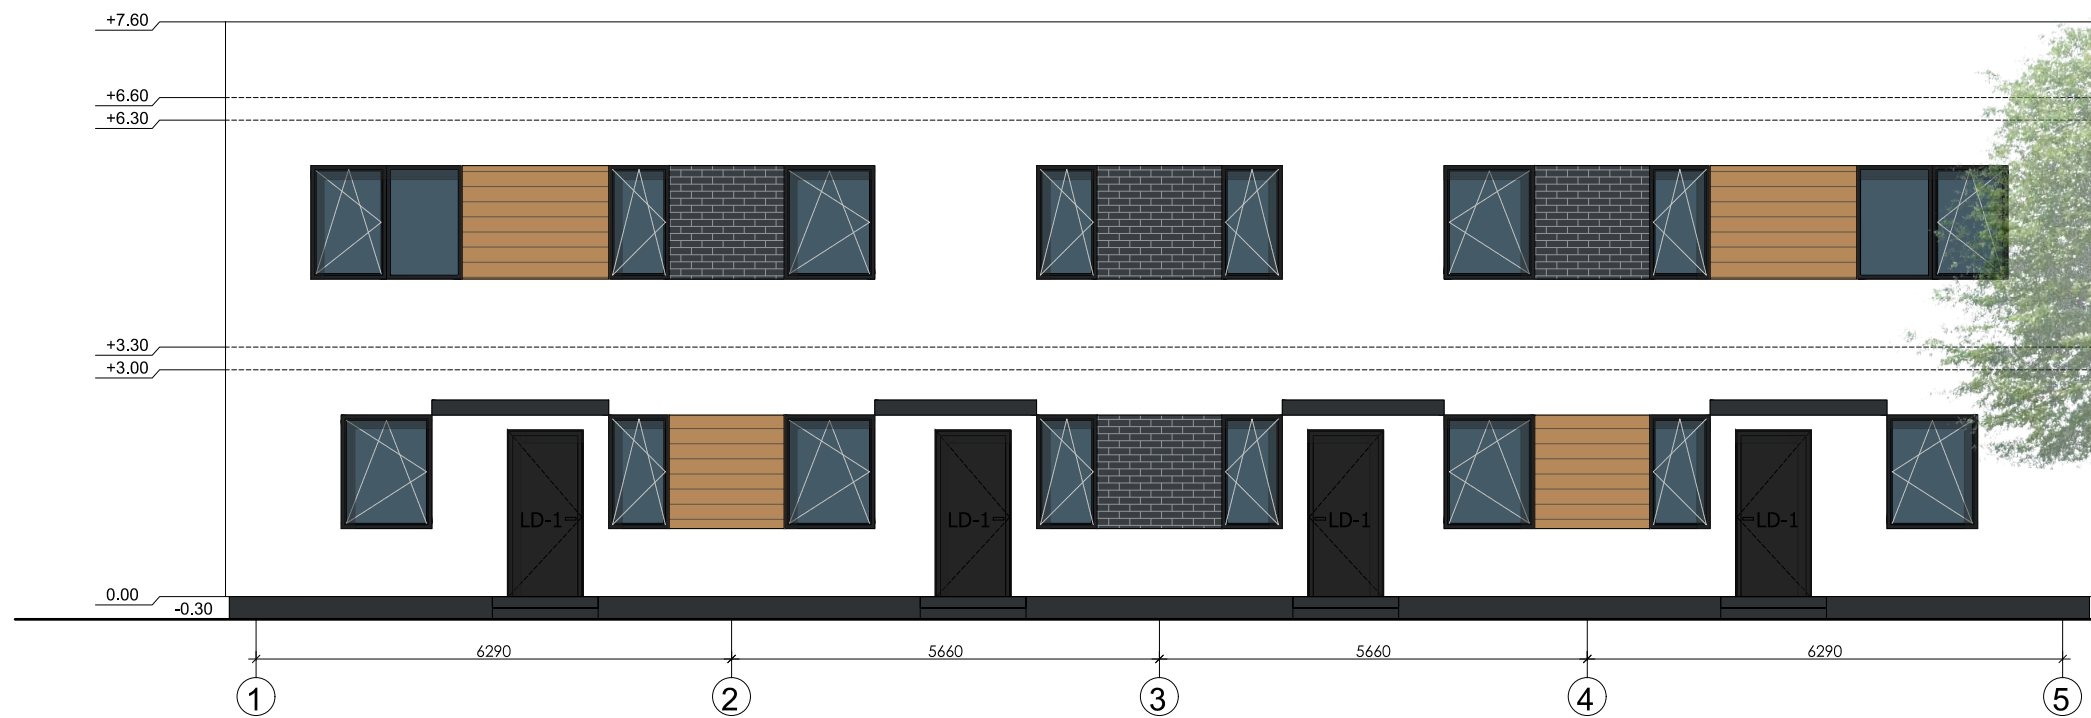

SUTARTINIAI ŽENKLAI


	MEDINĖS DAILYLENTĖS - ŠVIESIAI RUDA SPALVA
	DEKORATYVINIS KLINKERIS - TAMSIAI PILKA SPALVA
	PLONASLUOKSNIS DEKORATYVINIS TINKAS - BALTA SPALVA
	LANGAI - PLASTIKINIAI - TAMSIAI PILKA SPALVA

DAUGIABUTIS GYVENAMASIS NAMAS G (4 butai)
Tipinio buto plotas: 89,87 ir 79,99 m²

Pirmo aukšto bendras plotas: 171,54 m²
Antro aukšto bendras plotas: 168,18 m²

BENDRAS PLOTAS: 339,72 m²

Kval. patv. dok. Nr.	GLOBALUS  PROJEKTAVIMAS Žirgų g. 19, Antezeriai, Vilniaus r. Tel.: +370 671 95367 El. paštas: globalus.projektavimas@gmail.com				Statinio pavadinimas: Daugiabučių gyvenamųjų namų Lazdynėlių g. 57, Vilniuje, statybos projektas				
	Atestato Nr.	Pareigos	Vardas, pavardė	Parašas	Data	Brėžinio pavadinimas:		Laida	
	A1213	PV	Joana Janulevičienė		2019	G daugiabutis gyvenamasis namas. Fasadai M1:100 Spalvinis sprendimas		0	
	A1213	PDV	Joana Janulevičienė		2019				
	Arch.	Aleksandra Ivanova		2019					
Kalba: LT	Statytojo (užsakovo) pavadinimas: UAB "Rinvest"					Dokumento žymuo: GP19-270-PP-BR-G04		Lapas	Lapų
								1	1

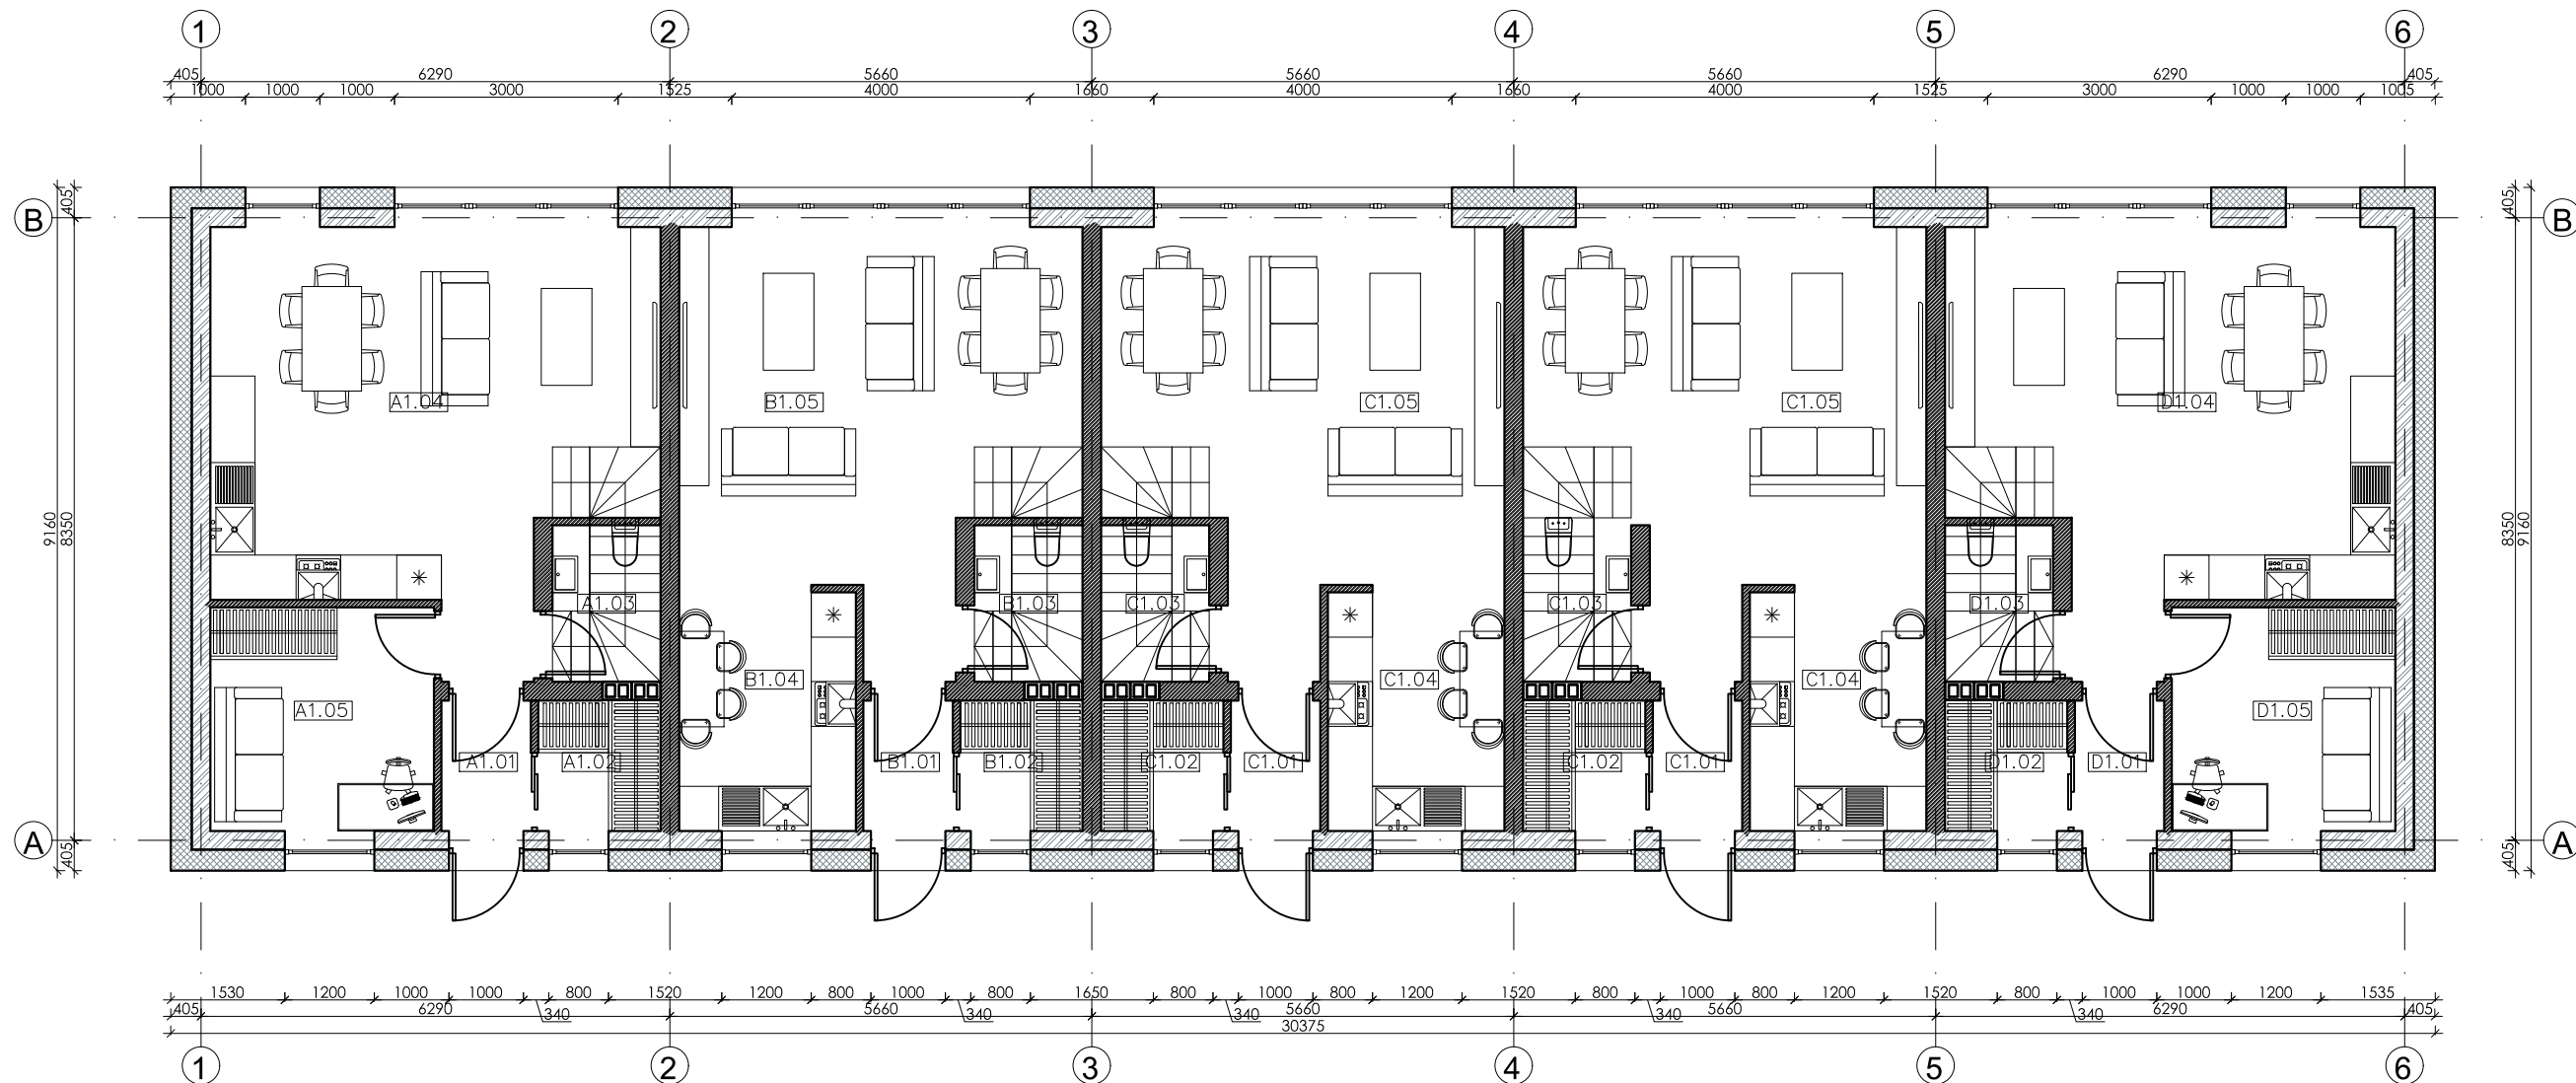


EKSPLIKACIJA				
Aukštas	Nr.	PATALPOS PAVADINIMAS	Plotas, m²	
1	BUTAS A			
	A1.01	Koridorius	2.10	
	A1.02	Drabužinė	2.87	
	A1.03	WC / vonia	3.04	
	A1.04	Vitruvė / svetainė / valgomasis	28.32	
	A1.05	Gyvenamasis kambarys	9.00	
IŠ VISO:			45.33	
1	BUTAS B			
	B1.01	Koridorius	2.10	
	B1.02	Drabužinė	2.87	
	B1.03	WC / vonia	3.04	
	B1.04	Vitruvė	7.76	
	B1.05	Gyvenamasis kambarys	24.67	
IŠ VISO:			40.44	
1	BUTAS C			
	C1.01	Koridorius	2.10	
	C1.02	Drabužinė	2.87	
	C1.03	WC / vonia	3.04	
	C1.04	Vitruvė	7.76	
	C1.05	Gyvenamasis kambarys	24.67	
IŠ VISO:			40.44	
1	BUTAS D			
	D1.01	Koridorius	2.10	
	D1.02	Drabužinė	2.87	
	D1.03	WC / vonia	3.04	
	D1.04	Vitruvė	7.76	
	D1.05	Gyvenamasis kambarys	24.67	
IŠ VISO:			40.44	
1	BUTAS E			
	E1.01	Koridorius	2.10	
	E1.02	Drabužinė	2.87	
	E1.03	WC / vonia	3.04	
	E1.04	Vitruvė / svetainė / valgomasis	28.32	
	E1.05	Gyvenamasis kambarys	9.00	
IŠ VISO:			45.33	
VISO PIRMAME AUKŠTE:			211.9800	

DAUGIABUTIS GYVENAMASIS NAMAS H (5 butai)
Tipinio buto plotas: 89,87 ir 79,99 m²

Pirmo aukšto bendras plotas: 211,98 m²
Antro aukšto bendras plotas: 207,73 m²

BENDRAS PLOTAS: 419,71 m²


SUTARTINIAI ŽYMĖJIMAI

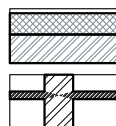



Mūrinė siena su apšiltinimu

Mūrinės sienos

Kval. patv. dok. Nr.	GLOBALUS PROJEKTAVIMAS  Žirgų g. 19, Antezėriai, Vilniaus r. Tel.: +370 671 95367 El. paštas: globalus.projektavimas@gmail.com				Statinio pavadinimas: Daugiabučių gyvenamųjų namų Lazdynėlių g. 57, Vilniuje, statybos projektas						
	Atestato Nr.	Pareigos	Vardas, pavardė	Parašas	Data	Brėžinio pavadinimas:	Laida				
	A1213	PV	Joana Janulevičienė		2019	H daugiabutis gyvenamasis namas. Pirmo aukšto planas M1:100	0				
	A1213	PDV	Joana Janulevičienė		2019						
	Arch.	Aleksandra Ivanova		2019							
Kalba: LT	Statytojo (užsakovo) pavadinimas: UAB "Rinvest"					Dokumento žymuo: GP19-270-PP-BR-H01	<table><tr><td>Lapas</td><td>Lapų</td></tr><tr><td>1</td><td>1</td></tr></table>	Lapas	Lapų	1	1
Lapas	Lapų										
1	1										

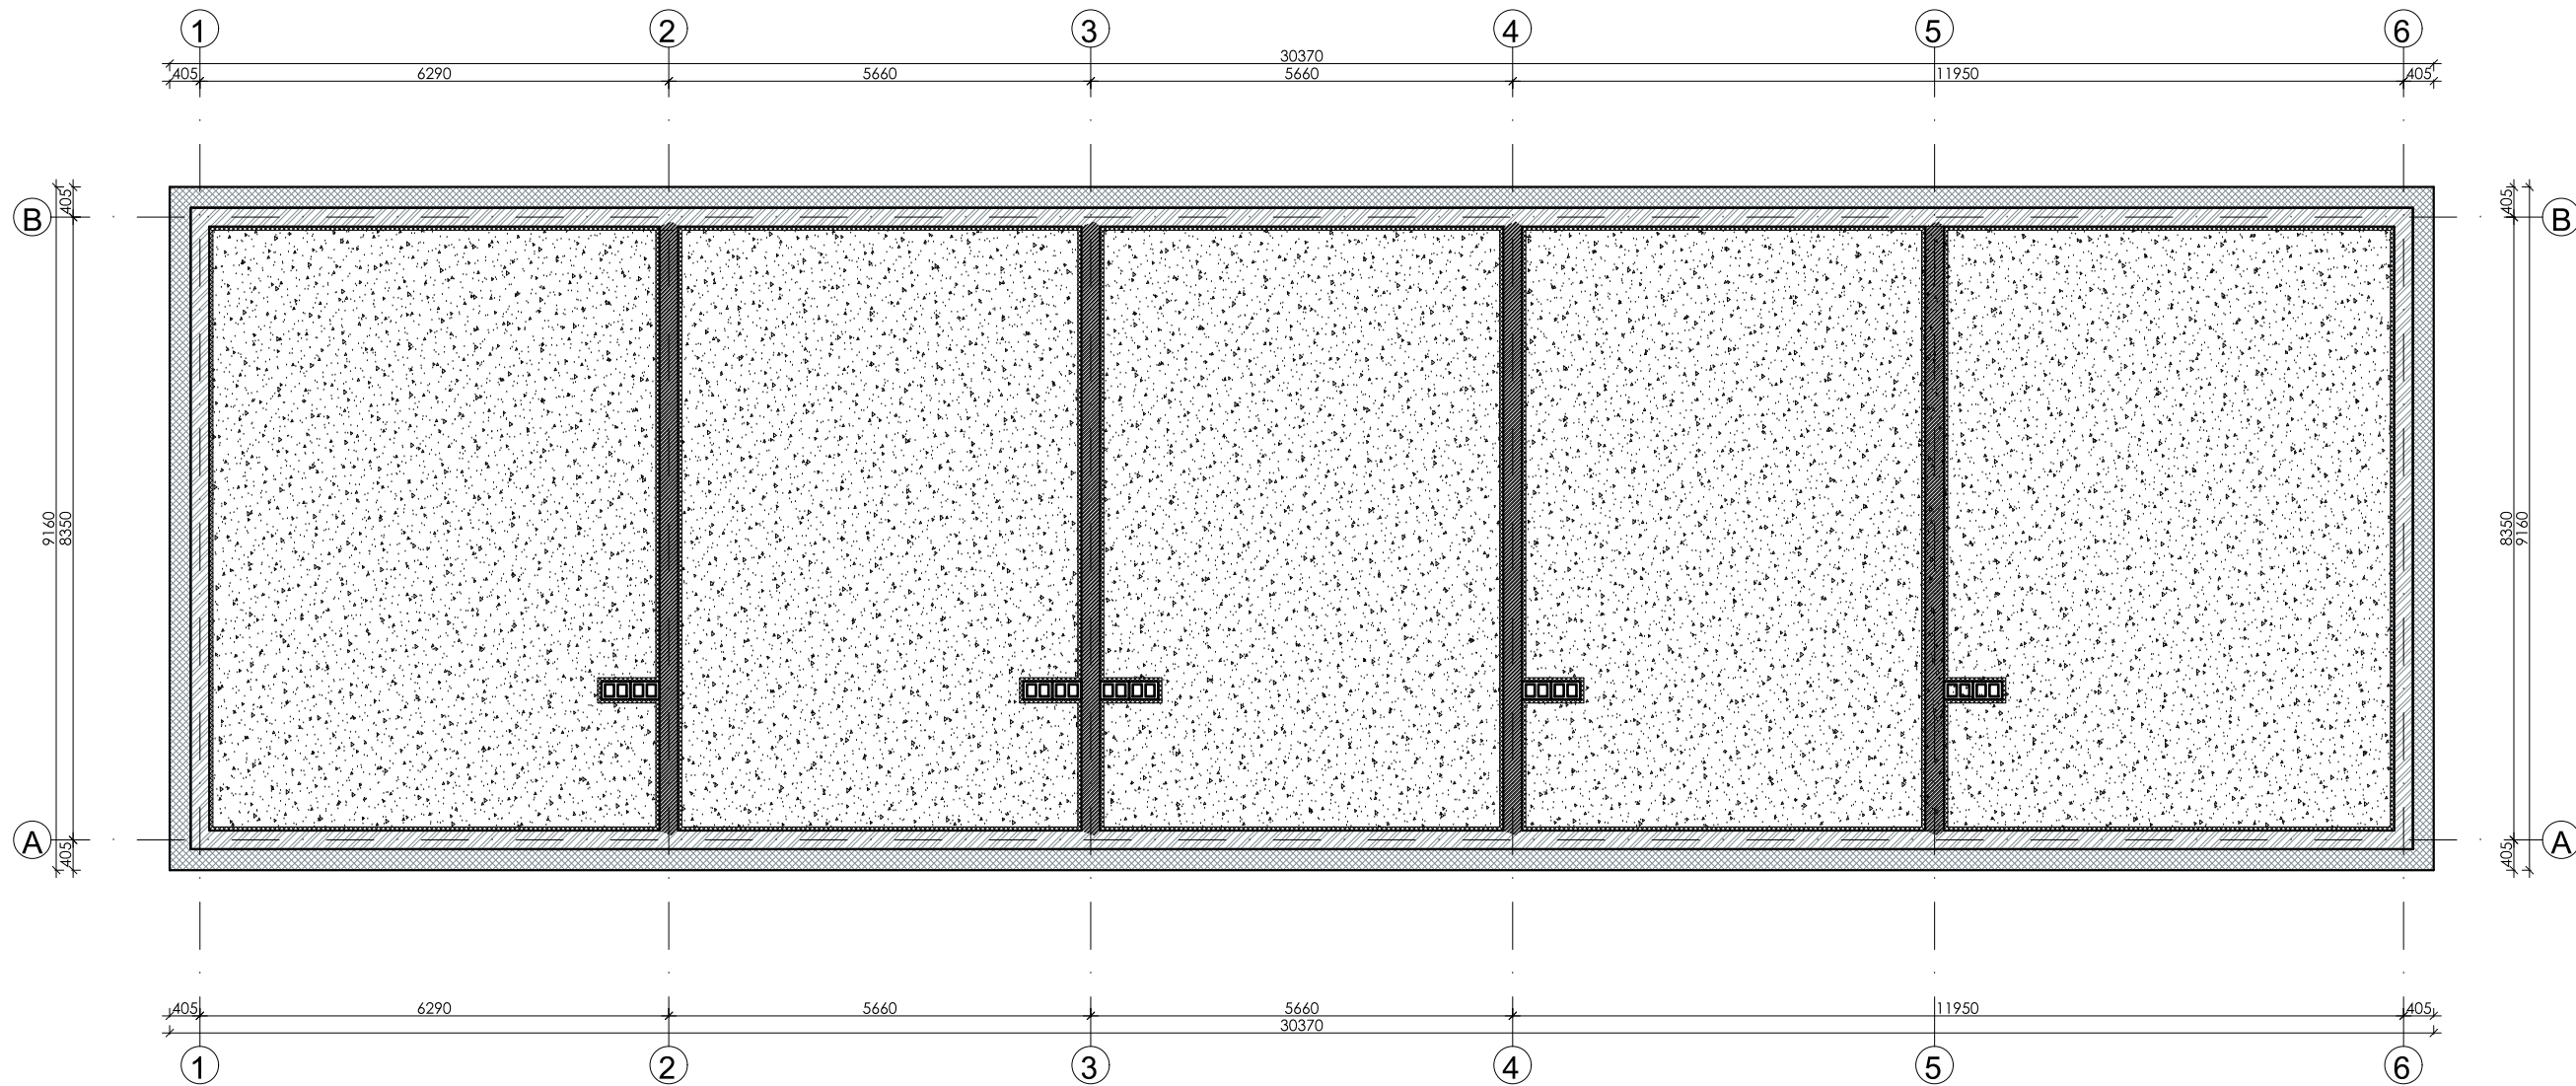

Kval. patv. dok. Nr.	GLOBALUS PROJEKTAVIMAS Žirgų g. 19, Antežeriai, Vilniaus r. Tel.: +370 671 95367 El. paštas: globalus.projektavimas@gmail.com				Statinio pavadinimas: Daugiabučių gyvenamųjų namų Lazdynėlių g. 57, Vilniuje, statybos projektas				
	Atestato Nr.	Pareigos	Vardas, pavardė	Parašas	Data	Brėžinio pavadinimas:		Laida	
	A1213	PV	Joana Janulevičienė		2019	H daugiabutis gyvenamasis namas. Stogo planas M1:100		0	
	A1213	PDV	Joana Janulevičienė		2019				
	Arch.	Aleksandra Ivanova		2019					
Kalba: LT	Statytojo (užsakovo) pavadinimas: UAB "Rinvest"					Dokumento žymuo:		Lapas	Lapų
						GP19-270-PP-BR-H03		1	1

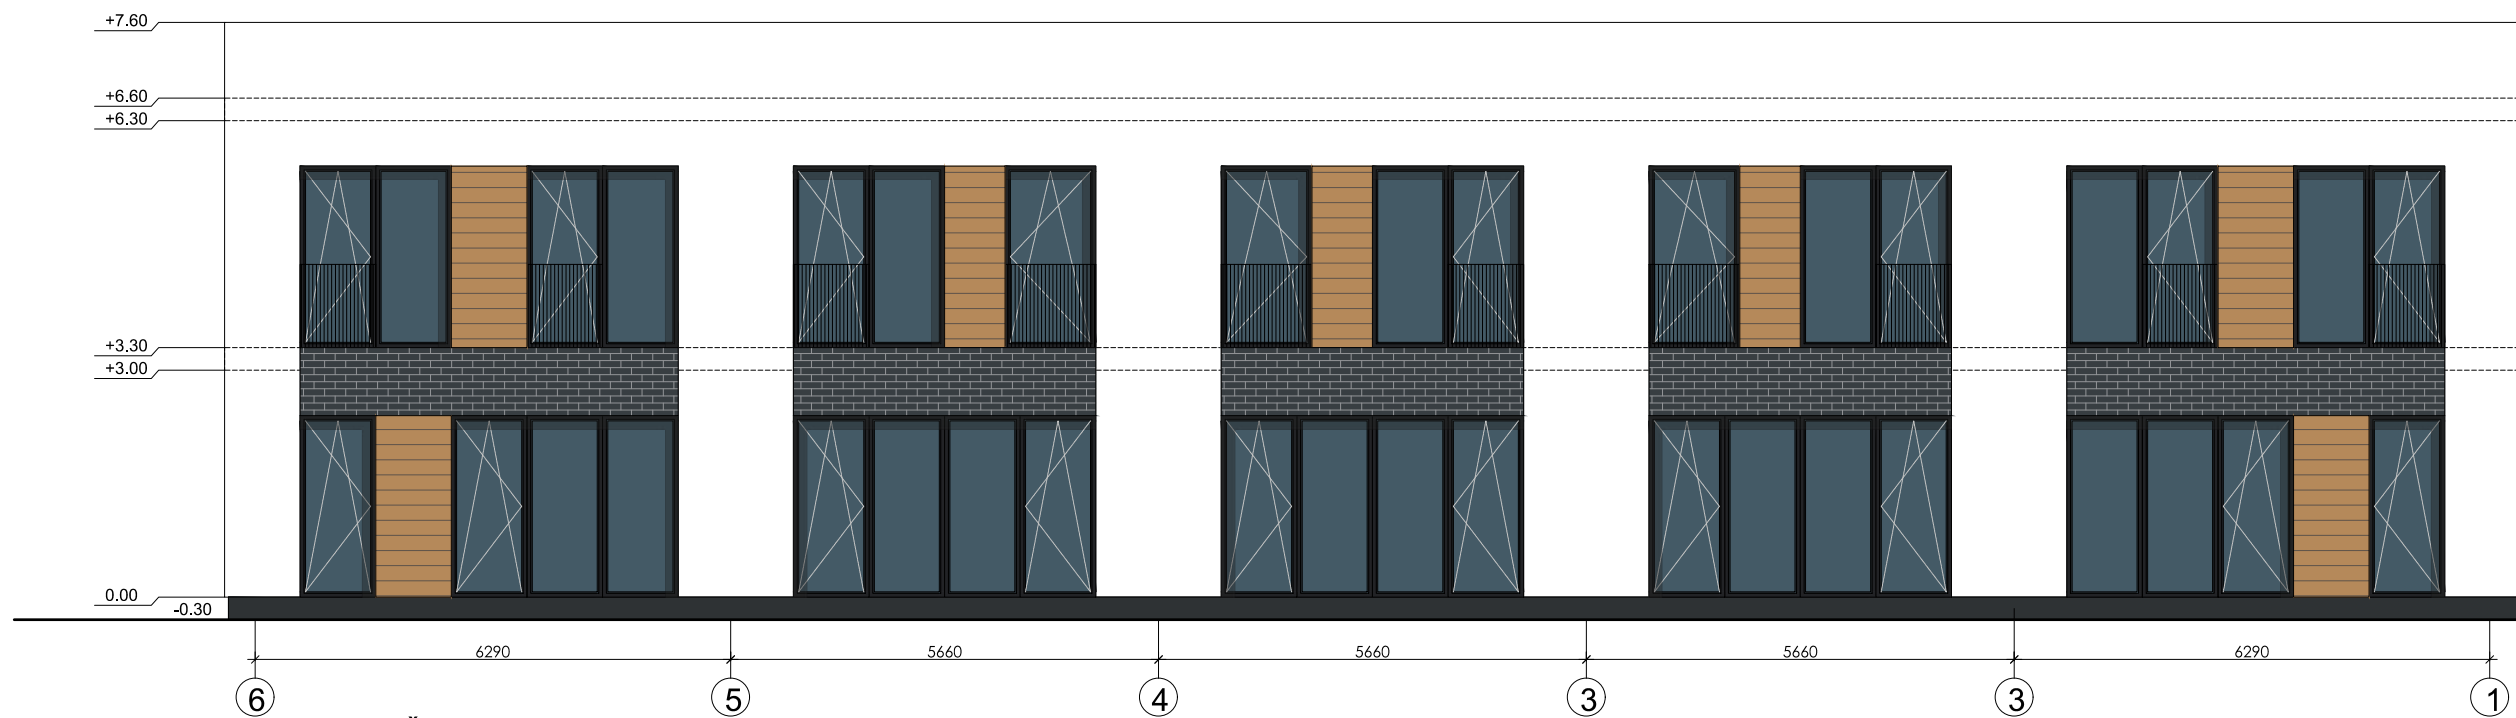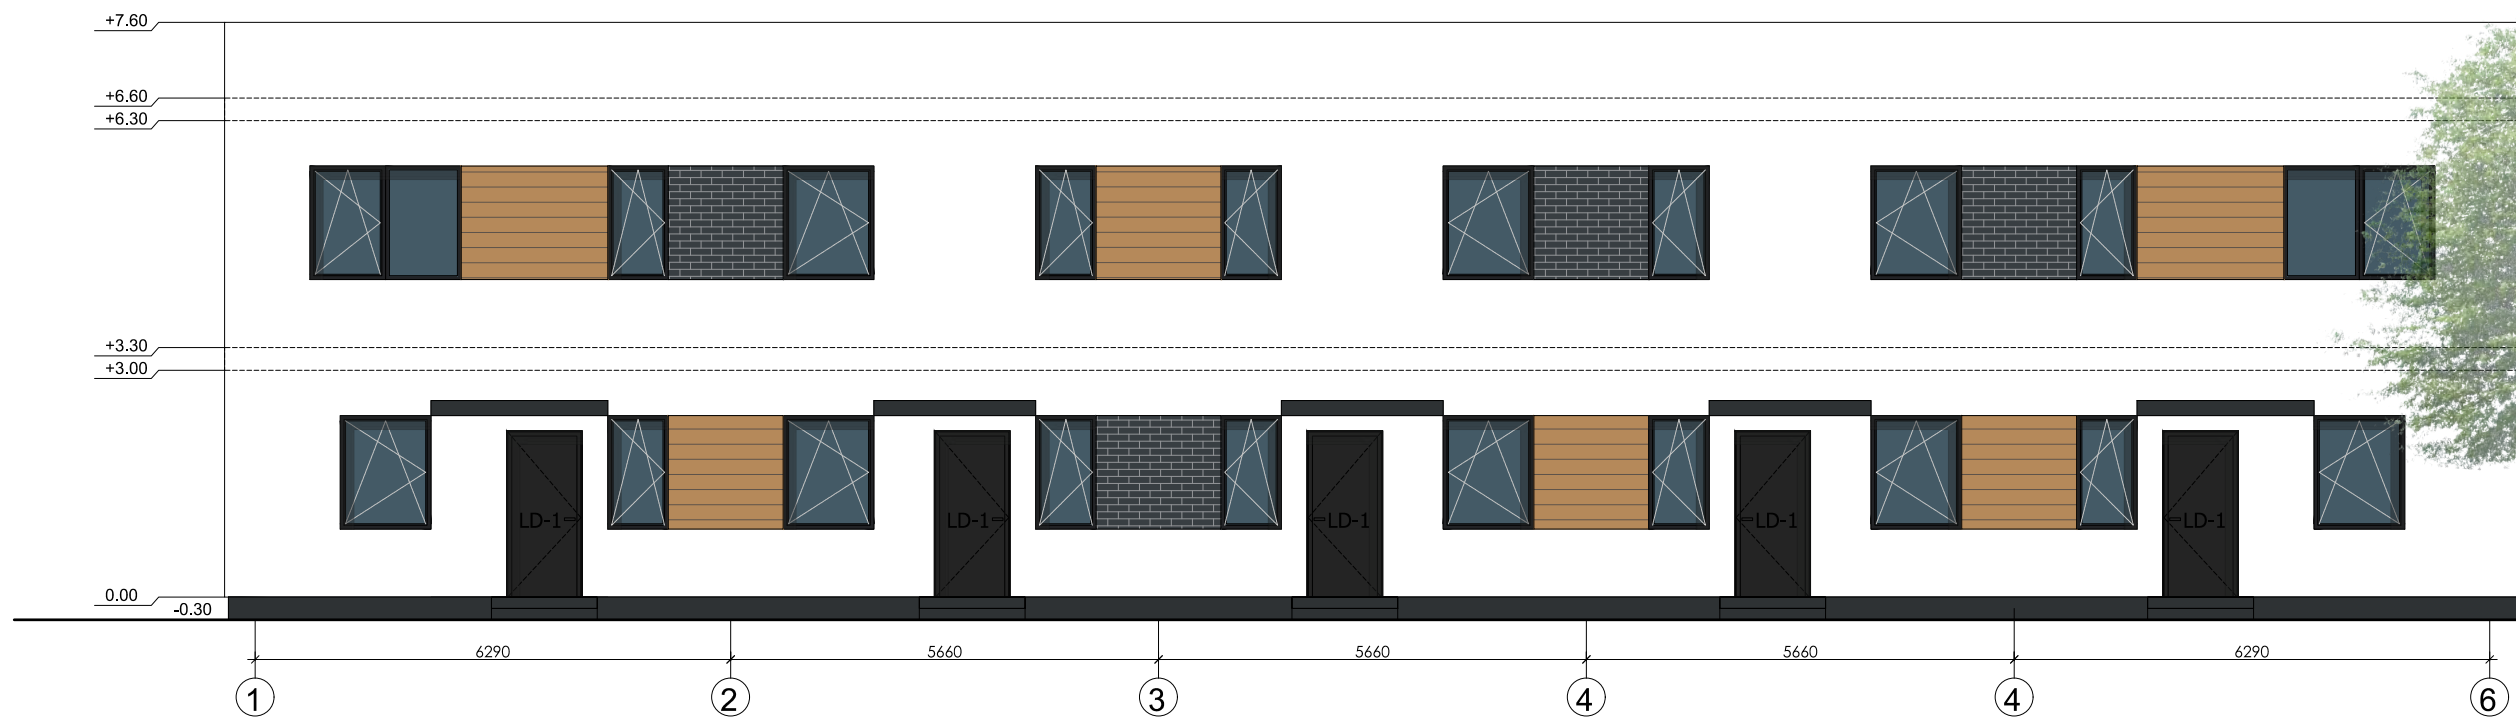

SUTARTINIAI ŽENKLAI


	MEDINĖS DAILYLENTĖS - ŠVIESIAI RUDA SPALVA
	DEKORATYVINIS KLINKERIS - TAMSIAI PILKA SPALVA
	PLONASLUOKSNIS DEKORATYVINIS TINKAS - BALTA SPALVA
	LANGAI - PLASTIKINIAI - TAMSIAI PILKA SPALVA

DAUGIABUTIS GYVENAMASIS NAMAS H (5 butai)
Tipinio buto plotas: 89,87 ir 79,99 m²

Pirmo aukšto bendras plotas: 211,98 m²
Antro aukšto bendras plotas: 207,73 m²

BENDRAS PLOTAS: 419,71 m²

Kval. patv. dok. Nr. GLOBALUS  PROJEKTAVIMAS Žirgų g. 19, Antezeriai, Vilniaus r. Tel.: +370 671 95367 El. paštas: globalus.projektavimas@gmail.com <td colspan="4"> Statinio pavadinimas: Daugiabučių gyvenamųjų namų Lazdynėlių g. 57, Vilniuje, statybos projektas </td>					Statinio pavadinimas: Daugiabučių gyvenamųjų namų Lazdynėlių g. 57, Vilniuje, statybos projektas			
Atestato Nr.	Pareigos	Vardas, pavardė	Parašas	Data	Brėžinio pavadinimas:		Laida	
A1213	PV	Joana Janulevičienė		2019	H daugiabutis gyvenamasis namas. Fasadai M1:100 Spalvinis sprendimas		0	
A1213	PDV	Joana Janulevičienė		2019				
	Arch.	Aleksandra Ivanova		2019				
Kalba: LT	Statytojo (užsakovo) pavadinimas: UAB "Rinvest"				Dokumento žymuo: GP19-270-PP-BR-H04		Lapas 1 Lapų 1	

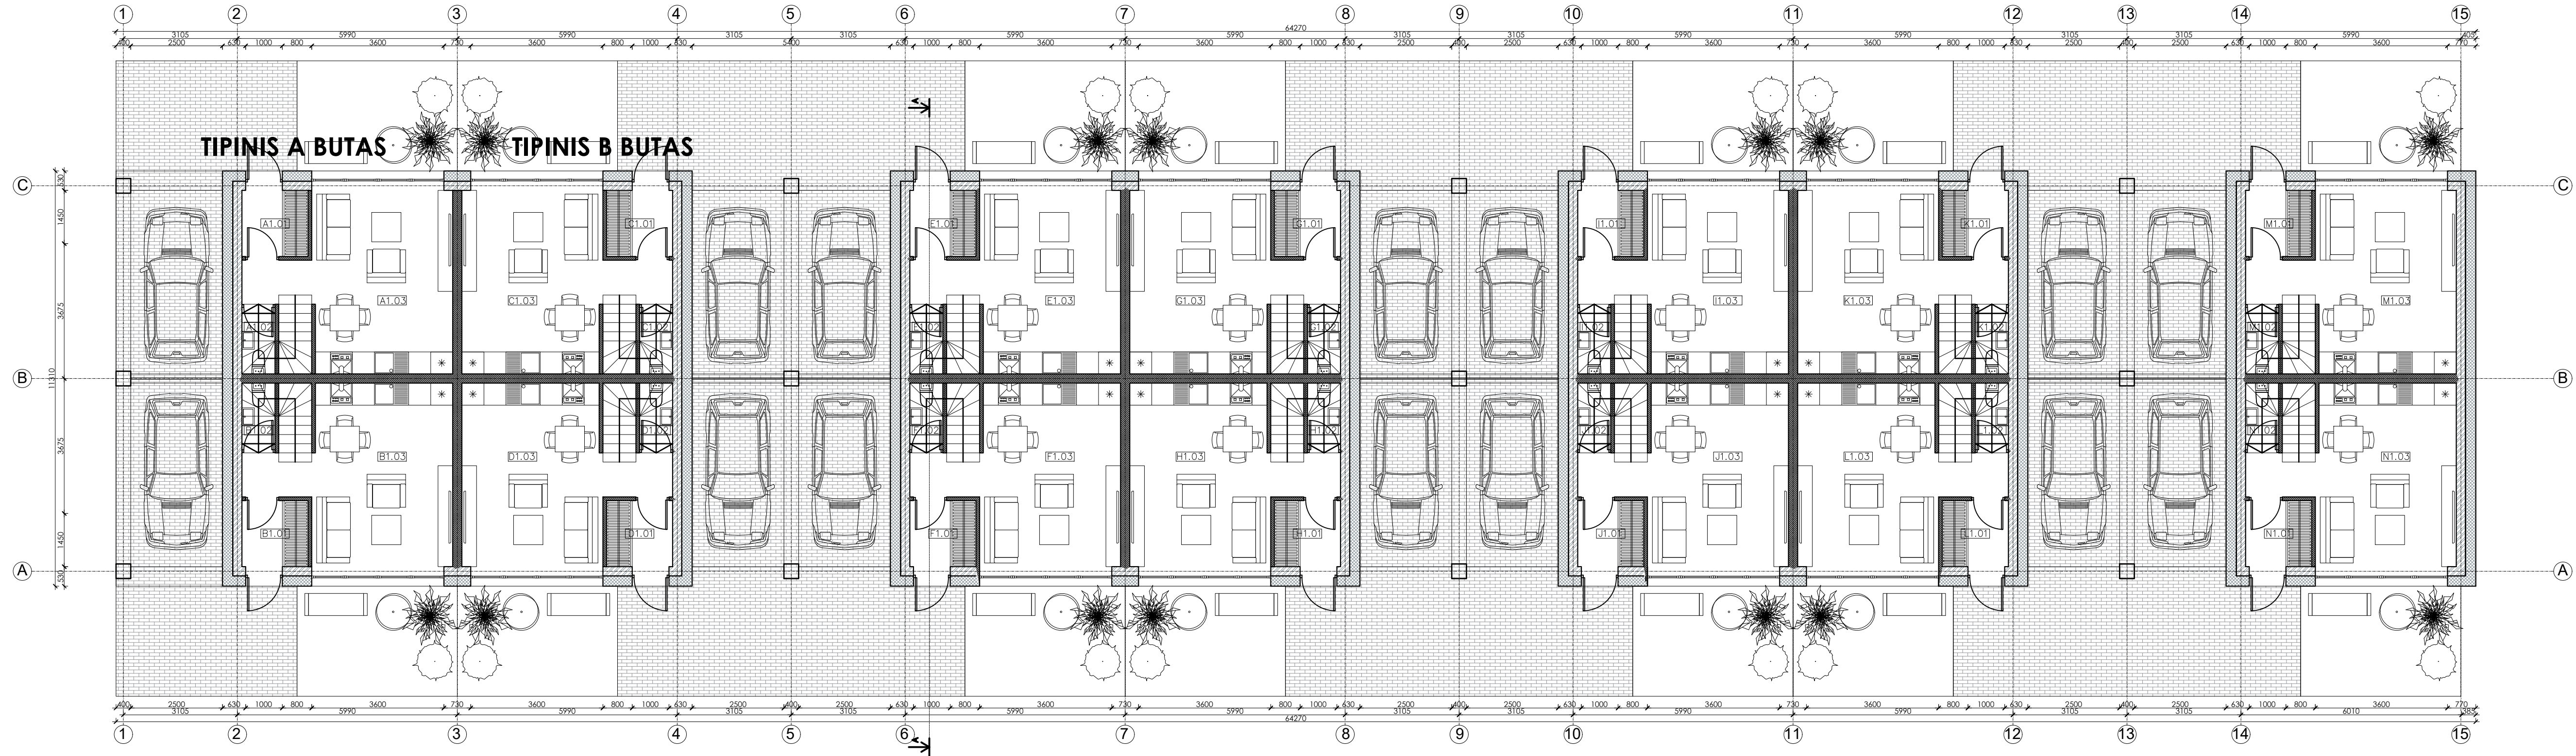

EKSPLIKACIJA			
Aukštas	Nr.	PATALPOS PAVADINIMAS	Plotas, m²
1	BUTAS A		
	A1.01	Koridorius	3.24
	A1.02	WC / vonia	1.62
	A1.03	Vitruvė / svetainė / valgomasis	21.29
IŠ VISO:			26.15
1	BUTAS B		
	B1.01	Koridorius	3.24
	B1.02	WC / vonia	1.62
	B1.03	Vitruvė / svetainė / valgomasis	21.29
IŠ VISO:			26.15
1	BUTAS C		
	C1.01	Koridorius	3.24
	C1.02	WC / vonia	1.62
	C1.03	Vitruvė / svetainė / valgomasis	21.29
IŠ VISO:			26.15

EKSPLIKACIJA			
Aukštas	Nr.	PATALPOS PAVADINIMAS	Plotas, m²
1	BUTAS D		
	D1.01	Koridorius	3.24
	D1.02	WC / vonia	1.62
	D1.03	Vitruvė / svetainė / valgomasis	21.29
IŠ VISO:			26.15
1	BUTAS E		
	E1.01	Koridorius	3.24
	E1.02	WC / vonia	1.62
	E1.03	Vitruvė / svetainė / valgomasis	21.29
IŠ VISO:			26.15
1	BUTAS F		
	F1.01	Koridorius	3.24
	F1.02	WC / vonia	1.62
	F1.03	Vitruvė / svetainė / valgomasis	21.29
IŠ VISO:			26.15

EKSPLIKACIJA			
Aukštas	Nr.	PATALPOS PAVADINIMAS	Plotas, m²
1	BUTAS G		
	G1.01	Koridorius	3.24
	G1.02	WC / vonia	1.62
	G1.03	Vitruvė / svetainė / valgomasis	21.29
IŠ VISO:			26.15
1	BUTAS H		
	H1.01	Koridorius	3.24
	H1.02	WC / vonia	1.62
	H1.03	Vitruvė / svetainė / valgomasis	21.29
IŠ VISO:			26.15
1	BUTAS I		
	I1.01	Koridorius	3.24
	I1.02	WC / vonia	1.62
	I1.03	Vitruvė / svetainė / valgomasis	21.29
IŠ VISO:			26.15

EKSPLIKACIJA			
Aukštas	Nr.	PATALPOS PAVADINIMAS	Plotas, m²
1	BUTAS J		
	J1.01	Koridorius	3.24
	J1.02	WC / vonia	1.62
	J1.03	Vitruvė / svetainė / valgomasis	21.29
IŠ VISO:			26.15
1	BUTAS K		
	K1.01	Koridorius	3.24
	K1.02	WC / vonia	1.62
	K1.03	Vitruvė / svetainė / valgomasis	21.29
IŠ VISO:			26.15
1	BUTAS L		
	L1.01	Koridorius	3.24
	L1.02	WC / vonia	1.62
	L1.03	Vitruvė / svetainė / valgomasis	21.29
IŠ VISO:			26.15

EKSPLIKACIJA			
Aukštas	Nr.	PATALPOS PAVADINIMAS	Plotas, m²
1	BUTAS M		
	M1.01	Koridorius	3.24
	M1.02	WC / vonia	1.62
	M1.03	Vitruvė / svetainė / valgomasis	21.29
IŠ VISO:			26.15
1	BUTAS N		
	N1.01	Koridorius	3.24
	N1.02	WC / vonia	1.62
	N1.03	Vitruvė / svetainė / valgomasis	21.29
IŠ VISO:			26.15

DAUGIABUTIS GYVENAMASIS NAMAS I(14 butų)
Tipinio buto A plotas: 60,49 m²
Tipinio buto B plotas: 100,73 m²


Pirmo aukšto bendras plotas: 366,10 m²
Antro aukšto bendras plotas: 480,76 m²
Antstato bendras plotas: 160,96 m²

BENDRAS PLOTAS: 1007,82 m²

SUTARTINIAI ŽYMĖJIMAI

- Mūrinė siena su apšiltinimu
- Mūrinės sienos

Kval. patv. dok. Nr.	GLOBALUS  PROJEKTAVIMAS Žirgų g. 19, Antezėriai, Vilniaus r. Tel.: +370 671 95367 El. paštas: globalus.projektavimas@gmail.com				Statinio pavadinimas: Daugiabučių gyvenamųjų namų Lazdynėlių g. 57, Vilniuje, statybos projektas			
	Atestato Nr.	Pareigos	Vardas, pavardė	Parašas	Data	Brėžinio pavadinimas:		Laida
A1213	PV	Joana Janulevičienė		2019	I daugiabutis gyvenamasis namas. Pirmo aukšto planas M1:100		0	
A1213	PDV	Joana Janulevičienė		2019				
	Arch.	Aleksandra Ivanova		2019				
Kalba: LT	Statytojo (užsakovo) pavadinimas: UAB "Rinvest"				Dokumento žymuo: GP19-270-PP-BR-I01		Lapas	Lapų
							1	1

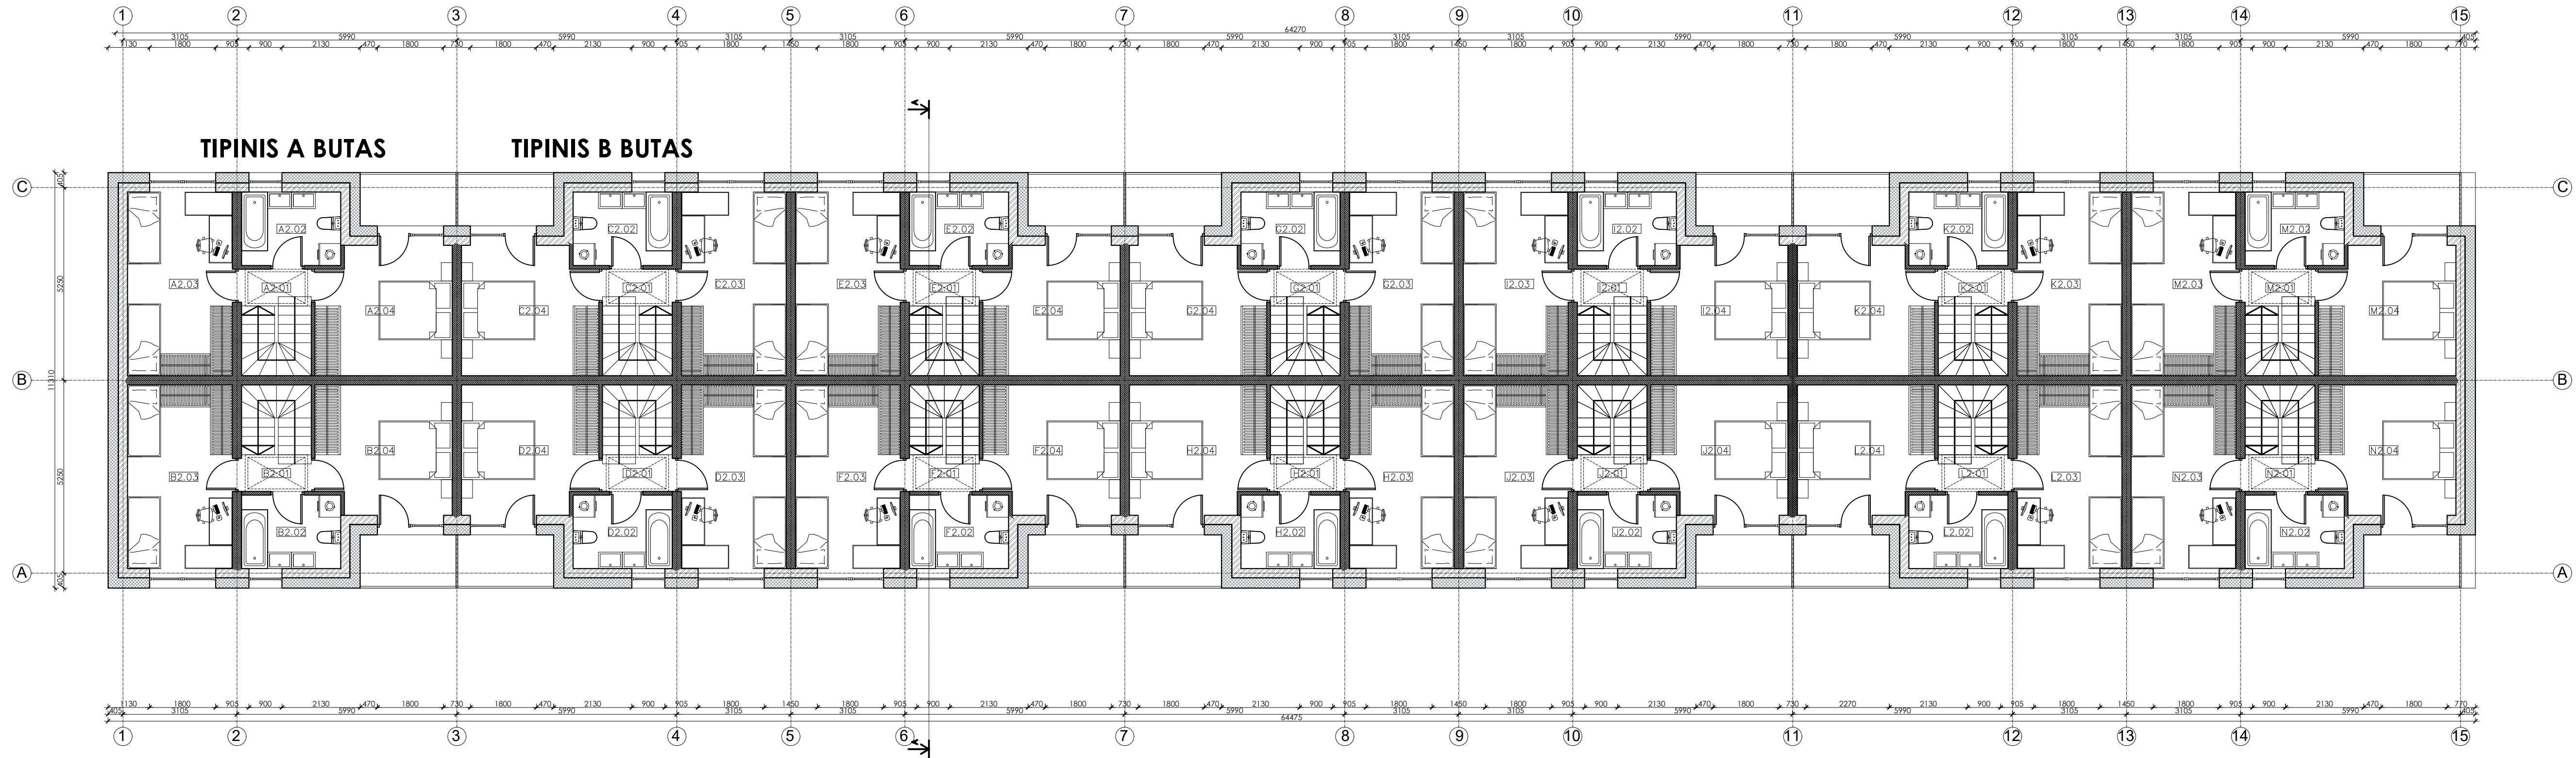

EKSPLIKACIJA			
Aukštas	Nr.	PATALPOS PAVADINIMAS	Plotas, m²
2		BUTAS A	
	A2.01	Koridorius	1.90
	A2.02	WC / vonia	5.40
	A2.03	Gyvenamasis kambarys	14.28
	A2.04	Gyvenamasis kambarys	12.76
		IŠ VISO:	34.34
2		BUTAS B	
	B2.01	Koridorius	1.90
	B2.02	WC / vonia	5.40
	B2.03	Gyvenamasis kambarys	14.28
	B2.04	Gyvenamasis kambarys	12.76
		IŠ VISO:	34.34
2		BUTAS C	
	C2.01	Koridorius	1.90
	C2.02	WC / vonia	5.40
	C2.03	Gyvenamasis kambarys	14.28
	C2.04	Gyvenamasis kambarys	12.76
		IŠ VISO:	34.34

EKSPLIKACIJA			
Aukštas	Nr.	PATALPOS PAVADINIMAS	Plotas, m²
2		BUTAS D	
	D2.01	Koridorius	1.90
	D2.02	WC / vonia	5.40
	D2.03	Gyvenamasis kambarys	14.28
	D2.04	Gyvenamasis kambarys	12.76
		IŠ VISO	34.34
2		BUTAS E	
	E2.01	Koridorius	1.90
	E2.02	WC / vonia	5.40
	E2.03	Gyvenamasis kambarys	14.28
	E2.04	Gyvenamasis kambarys	12.76
		IŠ VISO	34.34
2		BUTAS F	
	F2.01	Koridorius	1.90
	F2.02	WC / vonia	5.40
	F2.03	Gyvenamasis kambarys	14.28
	F2.04	Gyvenamasis kambarys	12.76
		IŠ VISO	34.34

EKSPLIKACIJA			
Aukštis	Nr.	PATALPOS PAVADINIMAS	Plotas, m²
2		BUTAS G	
	G2.01	Koridorius	1.90
	G2.02	WC / vonia	1.50
	G2.03	Gyvenamasis kambarys	14.28
	G2.04	Gyvenamasis kambarys	12.76
		IŠ VISO	34.34
2		BUTAS H	
	H2.01	Koridorius	1.90
	H2.02	WC / vonia	1.50
	H2.03	Gyvenamasis kambarys	14.28
	H2.04	Gyvenamasis kambarys	12.76
		IŠ VISO	34.34
2		BUTAS I	
	I2.01	Koridorius	1.90
	I2.02	WC / vonia	1.50
	I2.03	Gyvenamasis kambarys	14.28
	I2.04	Gyvenamasis kambarys	12.76
		IŠ VISO	34.34

EKSPLIKACIJA			
Aukštis	Nr.	PATALPOS PAVADINIMAS	Plotas, m²
2		BUTAS J	
	J2 01	Koridorius	1.90
	J2 02	WC / vonia	5.40
	J2 03	Gyvenamasis kambarys	14.28
	J2 04	Gyvenamasis kambarys	12.76
		IŠ VISO	34.34
2		BUTAS K	
	K2 01	Koridorius	1.90
	K2 02	WC / vonia	5.40
	K2 03	Gyvenamasis kambarys	14.28
	K2 04	Gyvenamasis kambarys	12.76
		IŠ VISO	34.34
2		BUTAS L	
	L2 01	Koridorius	1.90
	L2 02	WC / vonia	5.40
	L2 03	Gyvenamasis kambarys	14.28
	L2 04	Gyvenamasis kambarys	12.76
		IŠ VISO	34.34

EKSPLIKACIJA			
Aukštis	Nr.	PATALPOS PAVADINIMAS	Plotas, m²
2		BŪTAS M	
	M2 01	Koridorius	1.90
	M2 02	WC / vonia	5.40
	M2 03	Gyvenamasis kambarys	14.28
	M2 04	Gyvenamasis kambarys	12.76
		IŠ VISO	34.34
2		BŪTAS N	
	N2 01	Koridorius	1.90
	N2 02	WC / vonia	5.40
	N2 03	Gyvenamasis kambarys	14.28
	N2 04	Gyvenamasis kambarys	12.76
		IŠ VISO	34.34
		VISO ANTRAME AUKŠTE	480.7600

DAUGIABUTIS GYVENAMASIS

Tipinio buto A plotas:

Tipinio buto B plotas:

Pirmo aukšto bendras plotas:

Antro aukšto bendras plotas:

Antstatų bendras plotas:

BENDRAS PLOTAS: 1





Kval. patv. dok. Nr.	 GLOBALUS PROJEKTAVIMAS		
	Atestato Nr.	Pareigos	Vardas, pavardė
A1213	PV	Joana Januš	
A1213	PDV	Joana Januš	
	Arch.	Aleksandra	
Kalba: LT	Statytojo (užsakovo) pavadinimas		

			Statinio pavadinimas: Daugia
Žirgų g. 19, Antezeriai, Vilniaus r. Tel.: +370 671 95367 El. paštas: globalus.projektavimas@gmail.com			
	Parašas	Data	Brėžinio pavadinimas:
revidinė		2019	
revidinė		2019	
vanova		2019	
Pildoma:			Dokumentacijos
AB "Rinvest"			

Pavadinimas:	
Laučių gyvenamųjų namų Lazdynėlių g. 5 statybos projektas	
Pavadinimas:	
daugiabutis gyvenamasis namas.	
Antro aukšto planas M1:100	
Pastatymo:	Lap
GP19-270-PP-BR-I02	1

, Vilniuje,	
Laida	
0	
Lapų	
1	

DAUGIABUTIS GYVENAMASIS NAMAS I (14 butų)
Tipinio buto A plotas: 60,49 m²
Tipinio buto B plotas: 100,73 m²


Pirmo aukšto bendras plotas: 366,10 m²
Antro aukšto bendras plotas: 480,76 m²
Antsto bendras plotas: 160,96 m²

BENDRAS PLOTAS: 1007,82 m²

SUTARTINIAI ŽYMĖJIMAI

- Mūrinė siena su apšiltinimu
 Mūrinės sienos

Kval. patv. dok. Nr.	GLOBALUS PROJEKTAVIMAS				Statinio pavadinimas: Daugiabučių gyvenamųjų namų Lazdynėlių g. 57, Vilniuje, statybos projektas		
	Atestato Nr.	Pareigos	Vardas, pavardė	Parašas	Data	Brėžinio pavadinimas:	Laida
Kalba: LT	A1213	PV	Joana Janulevičienė		2019	I daugiabutis gyvenamasis namas. Antro aukšto planas M1:100	0
	A1213	PDV	Joana Janulevičienė		2019		
Statytojo (užsakovo) pavadinimas:		Dokumentų žymuo:				Lapas	Lapų
UAB "Rinvest"		GP19-270-PP-BR-102				1	1

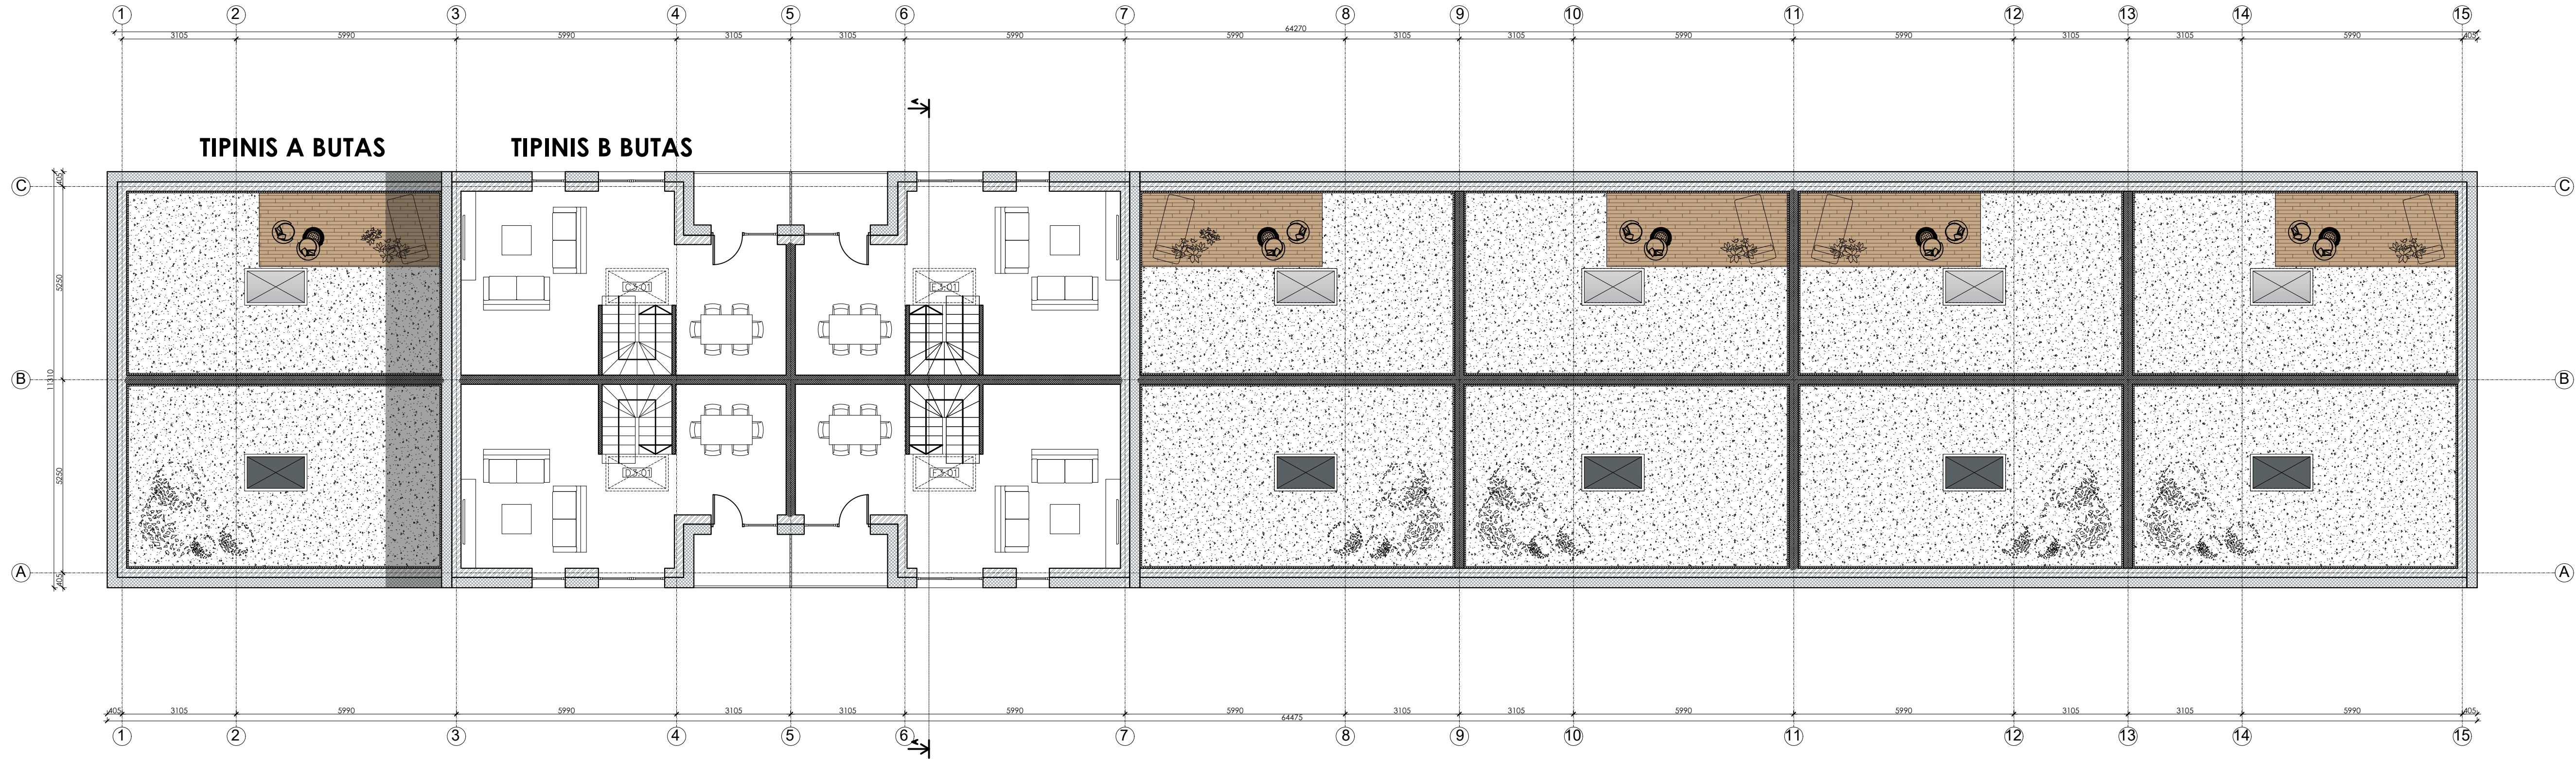

EKSPLIKACIJA			
Aukštis	Nr.	PATALPOS PAVADINIMAS	Plotas, m²
3	C3.01	Antistatas	40.24
	D3.01	Antistatas	40.24
	E3.01	Antistatas	40.24
	F3.01	Antistatas	40.24
	(Š. VISO)		160.96

DAUGIABUTIS GYVENAMASIS NAMAS I (14 butų)
Tipinio buto A plotas: 60,49 m²
Tipinio buto B plotas: 100,73 m²

Pirmo aukšto bendras plotas: 366,10 m²
Antro aukšto bendras plotas: 480,76 m²
Antsto bendras plotas: 160,96 m²


BENDRAS PLOTAS: 1007,82 m²

SUTARTINIAI ŽYMĖJIMAI


 Mūrinė siena su apšiltinimu

 Mūrinės sienos

Kval. patv. dok. Nr.	GLOBALUS Žirgų g. 19, Antaežeriai, Vilniaus r. Tel.: +370 671 95367 El. paštas: globalus.projektavimas@gmail.com				Statinio pavadinimas: Daugiabučių gyvenamųjų namų Lazdynėlių g. 57, Vilniuje, statybos projektas			
	Atestato Nr.	Pareigos	Vardas, pavardė	Parašas	Data	Brėžinio pavadinimas:	Laida	
	A1213	PV	Joana Janulevičienė		2019	I daugiabutis gyvenamasis namas. Antstato planas M1:100	0	
	A1213	PDV	Joana Janulevičienė		2019			
		Arch.	Aleksandra Ivanova		2019			
Kalba: LT	Statytojo (užsakovo) pavadinimas: UAB "Rinvest"				Dokumento žymuo: GP19-270-PP-BR-I03		Lapas	Lapy
							1	1

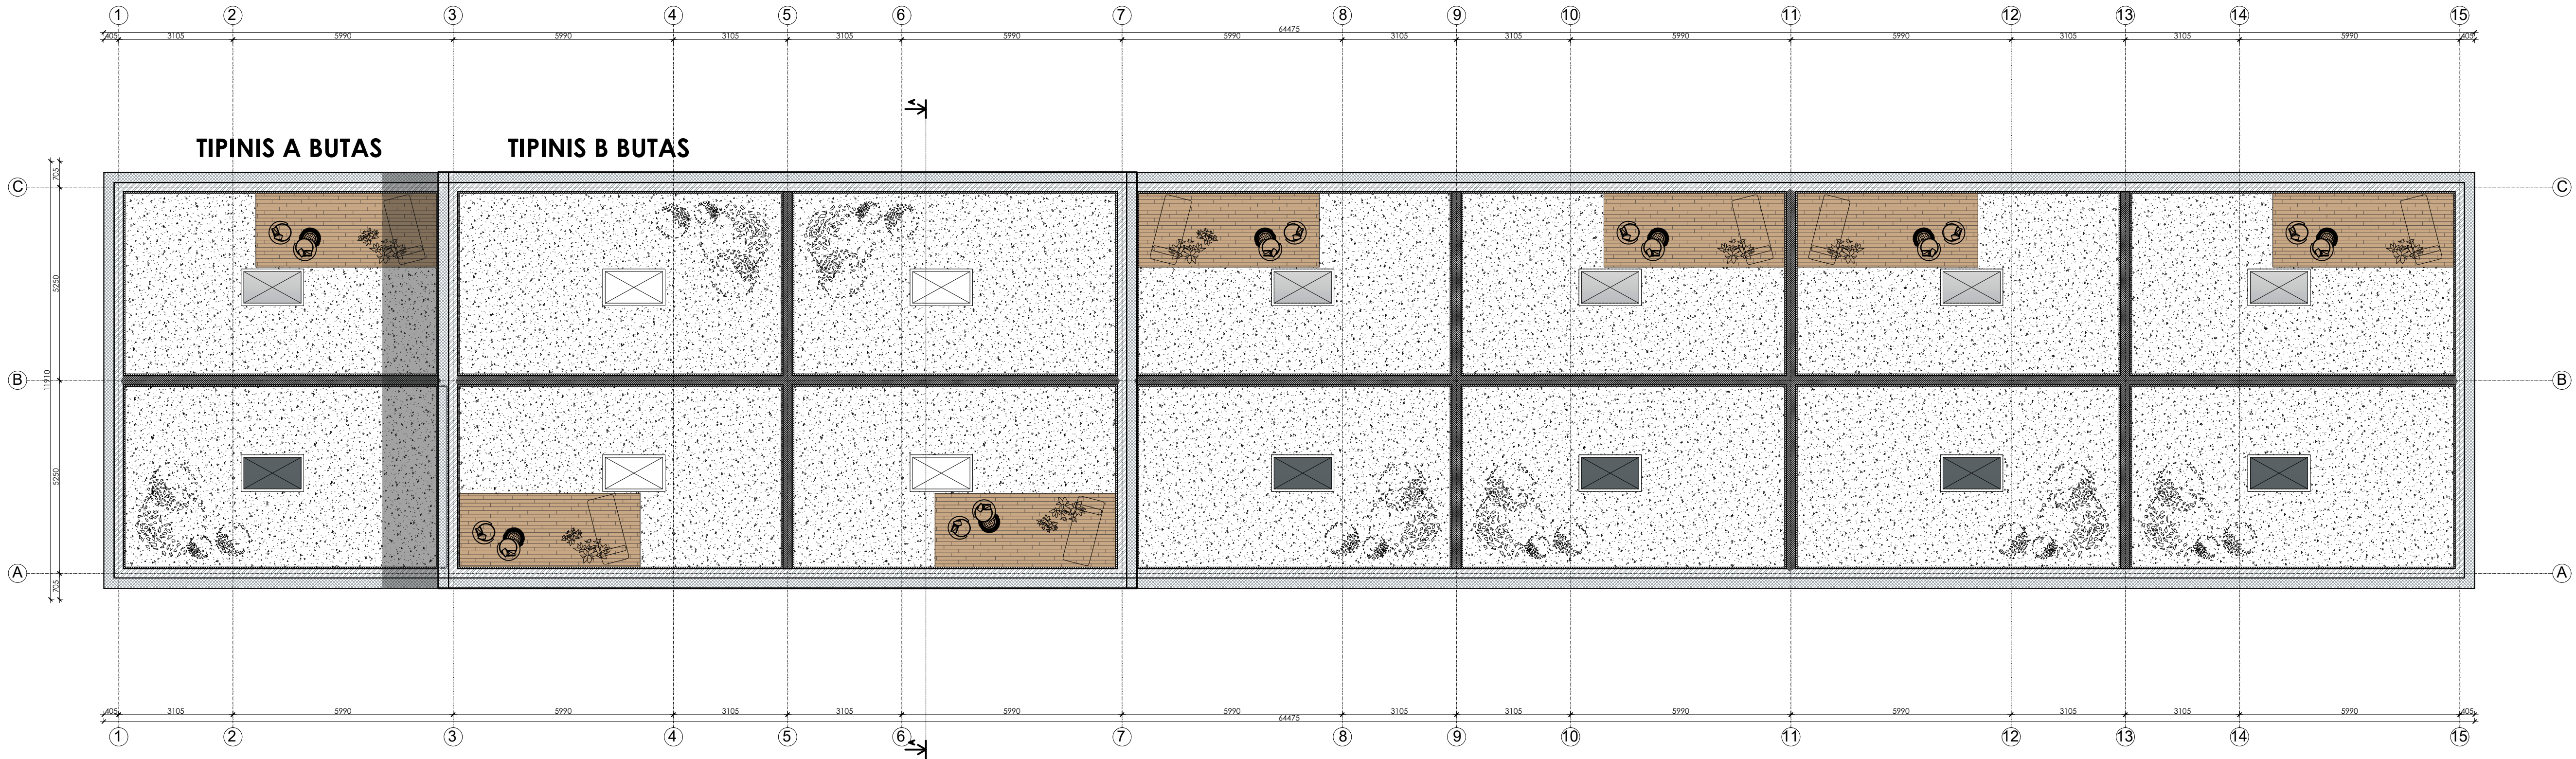

SUTARTINIAI ŽYMĖJIMAI

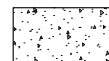
 ĮRENGIAMA STOGO DANGA

DAUGIABUTIS GYVENAMASIS NAMAS I (14 butų)
Tipinio buto A plotas: 60,49 m²
Tipinio buto B plotas: 100,73 m²

Pirmo aukšto bendras plotas: 366,10 m²
Antro aukšto bendras plotas: 480,76 m²
Antstato bendras plotas: 160,96 m²



BENDRAS PLOTAS: 1007,82 m²


SUTARTINIAI ŽYMĖJIMAI

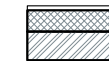 Mūrinė siena su apšiltinimu
 Mūrinės sienos

Kval. patv. dok. Nr.	 Žirgų g. 19, Antezėriai, Vilnius r. Tel.: +370 671 95367 El. paštas: globalus.projektavimas@gmail.com				Statinio pavadinimas: Daugiabučių gyvenamųjų namų Lazdynėlių g. 57, Vilniuje, statybos projektas		
	Atestato Nr.	Pareigos	Vardas, pavardė	Parašas	Data	Brėžinio pavadinimas:	Laida
	A1213	PV	Joana Janulevičienė		2019	I daugiabutis gyvenamasis namas. Stogo planas M1:100	0
	A1213	PDV	Joana Janulevičienė		2019		
Kalba: LT	Arch. Aleksandra Ivanova				2019	Dokumento žymuo: GP19-270-PP-BR-I04	Lapas 1
	Statytojo (užsakovo) pavadinimas: UAB "Rinvest"						


TIPINIS B BUTAS

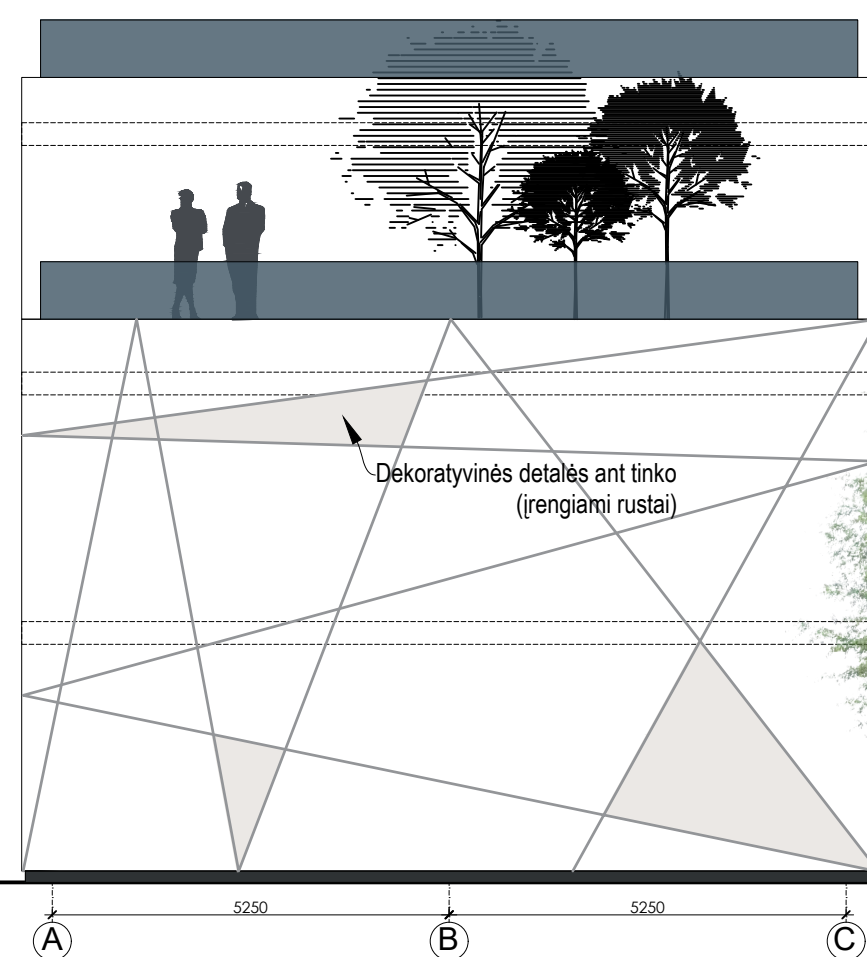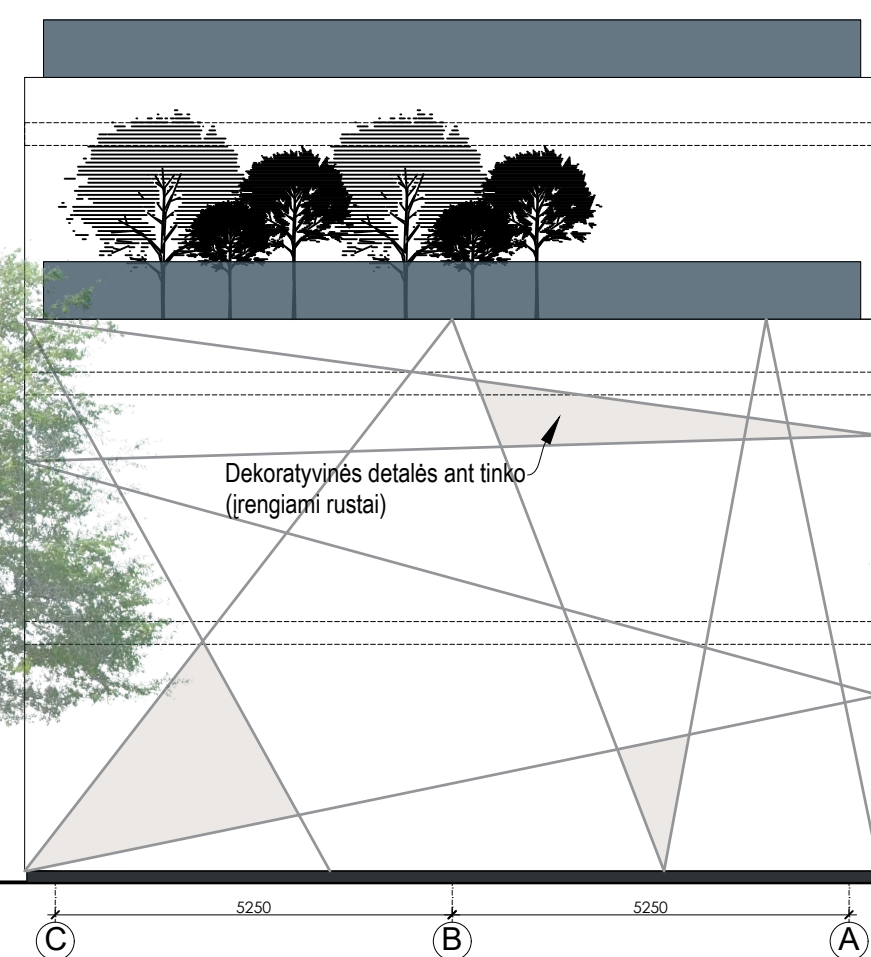

 SUTARTINIAI ŽENKLAI	
	MEDINĖS DAILYLĖNTĖS - ŠVIESIAI RUDA SPALVA
	PLONASLUOKSNIS DEKORATYVINIS TINKAS - TAMSIAI PILKA SPALVA
	PLONASLUOKSNIS DEKORATYVINIS TINKAS - BALTA SPALVA
	LANGAI - PLASTIKINIAI - TAMSIAI PILKA SPALVA

DAUGIABUTIS GYVENAMASIS NAMAS I (14 butų)
 Tipinio buto A plotas: 60,49 m²
 Tipinio buto B plotas: 100,73 m²
 Pirmo aukšto bendras plotas: 366,10 m²
 Antro aukšto bendras plotas: 480,76 m²
 Antstatų bendras plotas: 160,96 m²
BENDRAS PLOTAS: 1007,82 m²

Val. patv. dok. Nr.	GLOBALUS PROJEKTAIVIMAS Žingsnis g. 19, Anelėriai, Vilniaus r. Tel.: +370 (0) 63307 El. paštas: globalus.projektavimas@gmail.com				Statinio pavadinimas: Daugiabučių gyvenamųjų namų Lazdynėlių g. 57, Vilniuje, statybos projektas			
	Atestato Nr.	Pareigos	Vardas, pavardė	Parašas	Data	Bėrinio pavadinimas:		Laida
	A1213	PV	Joana Janulevičienė		2019	I daugiabutis gyvenamasis namas. Fasadai M1:100 Spalvinis sprendimas		0
	A1213	PDV	Joana Janulevičienė		2019			
	Arch.	Aleksandra Ivanova		2019				
Kalba: LT	Statytojo (užsakovo) pavadinimas: UAB "Rinvest"				Dokumento žymos: GP19-270-PP-BR-I05		Lapas 1	Lapų 1

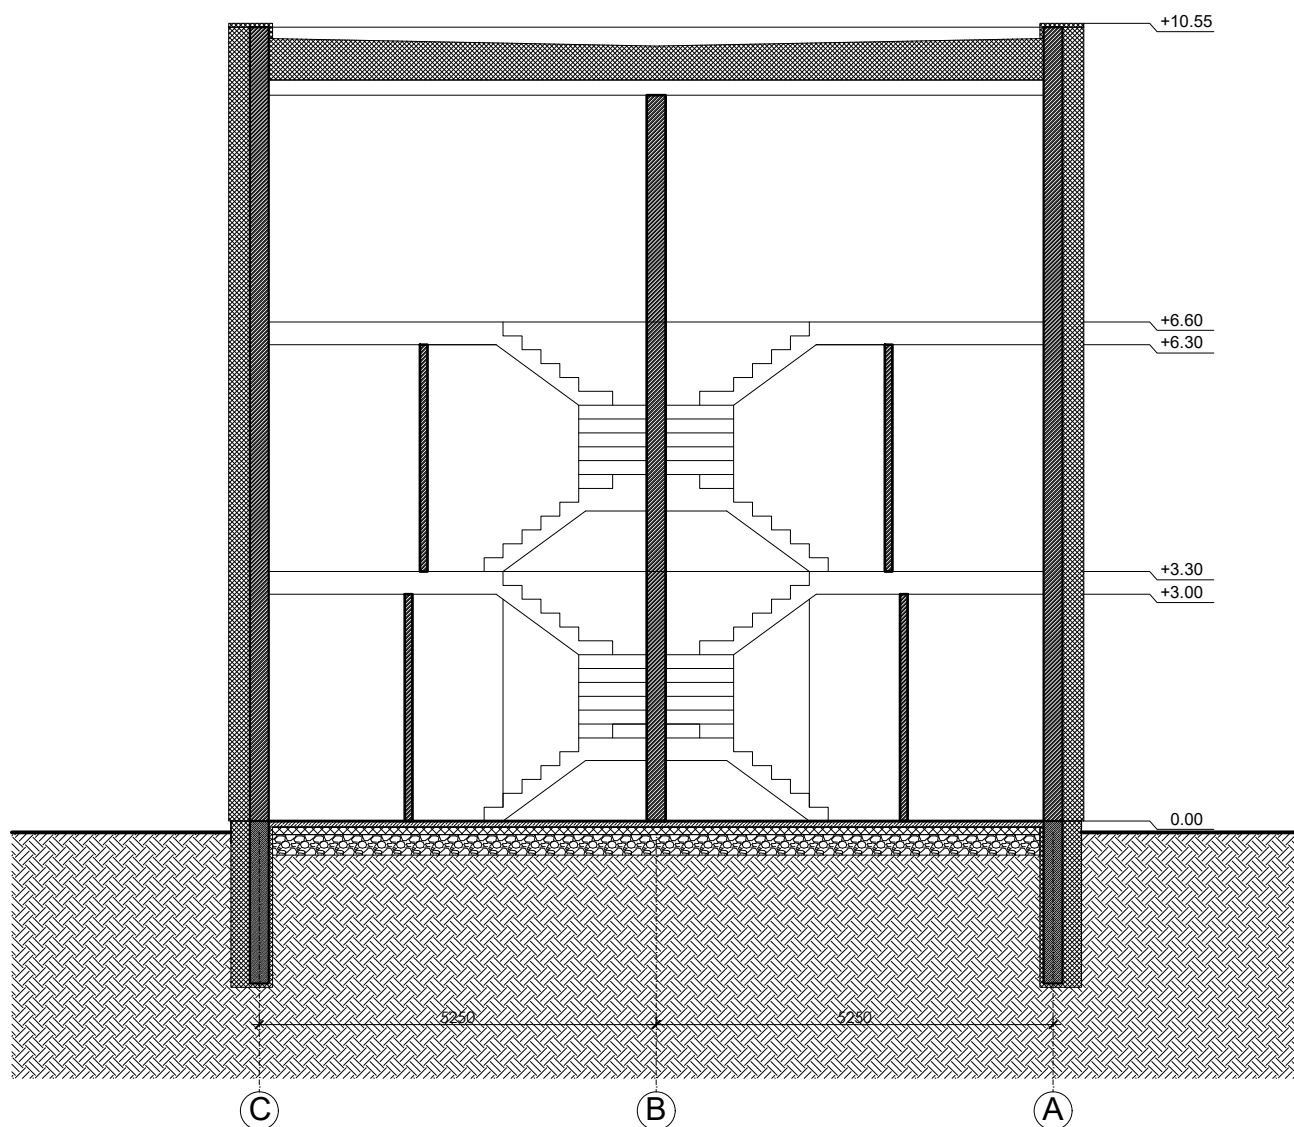

Kval. patv. dok. Nr.	 Žirgų g. 19, Antezeriai, Vilniaus r. Tel.: +370 671 95367 El. paštas: globalus.projektavimas@gmail.com				Statinio pavadinimas: Daugiabučių gyvenamųjų namų Lazdynėlių g. 57, Vilniuje, statybos projektas		
Atestato Nr.	Pareigos	Vardas, pavardė	Parašas	Data	Brėžinio pavadinimas:		Laida
A1213	PV	Joana Janulevičienė		2019	I daugiabutis gyvenamasis namas. Pjūvis M1:100		0
A1213	PDV	Joana Janulevičienė		2019			
	Arch.	Aleksandra Ivanova		2019			
Kalba: LT	Statytojo (užsakovo) pavadinimas: UAB "Rinvest"				Dokumento žymuo: GP19-270-PP-BR-I08		Lapas
							Lapų 1 1