


PAIVIKIŪNA:  
Vilniaus miesto savivaldybės  
Administracijos direktoriaus  
pavduotojo  
2020 m. .... mėn. .... d.  
įsakymu Nr.

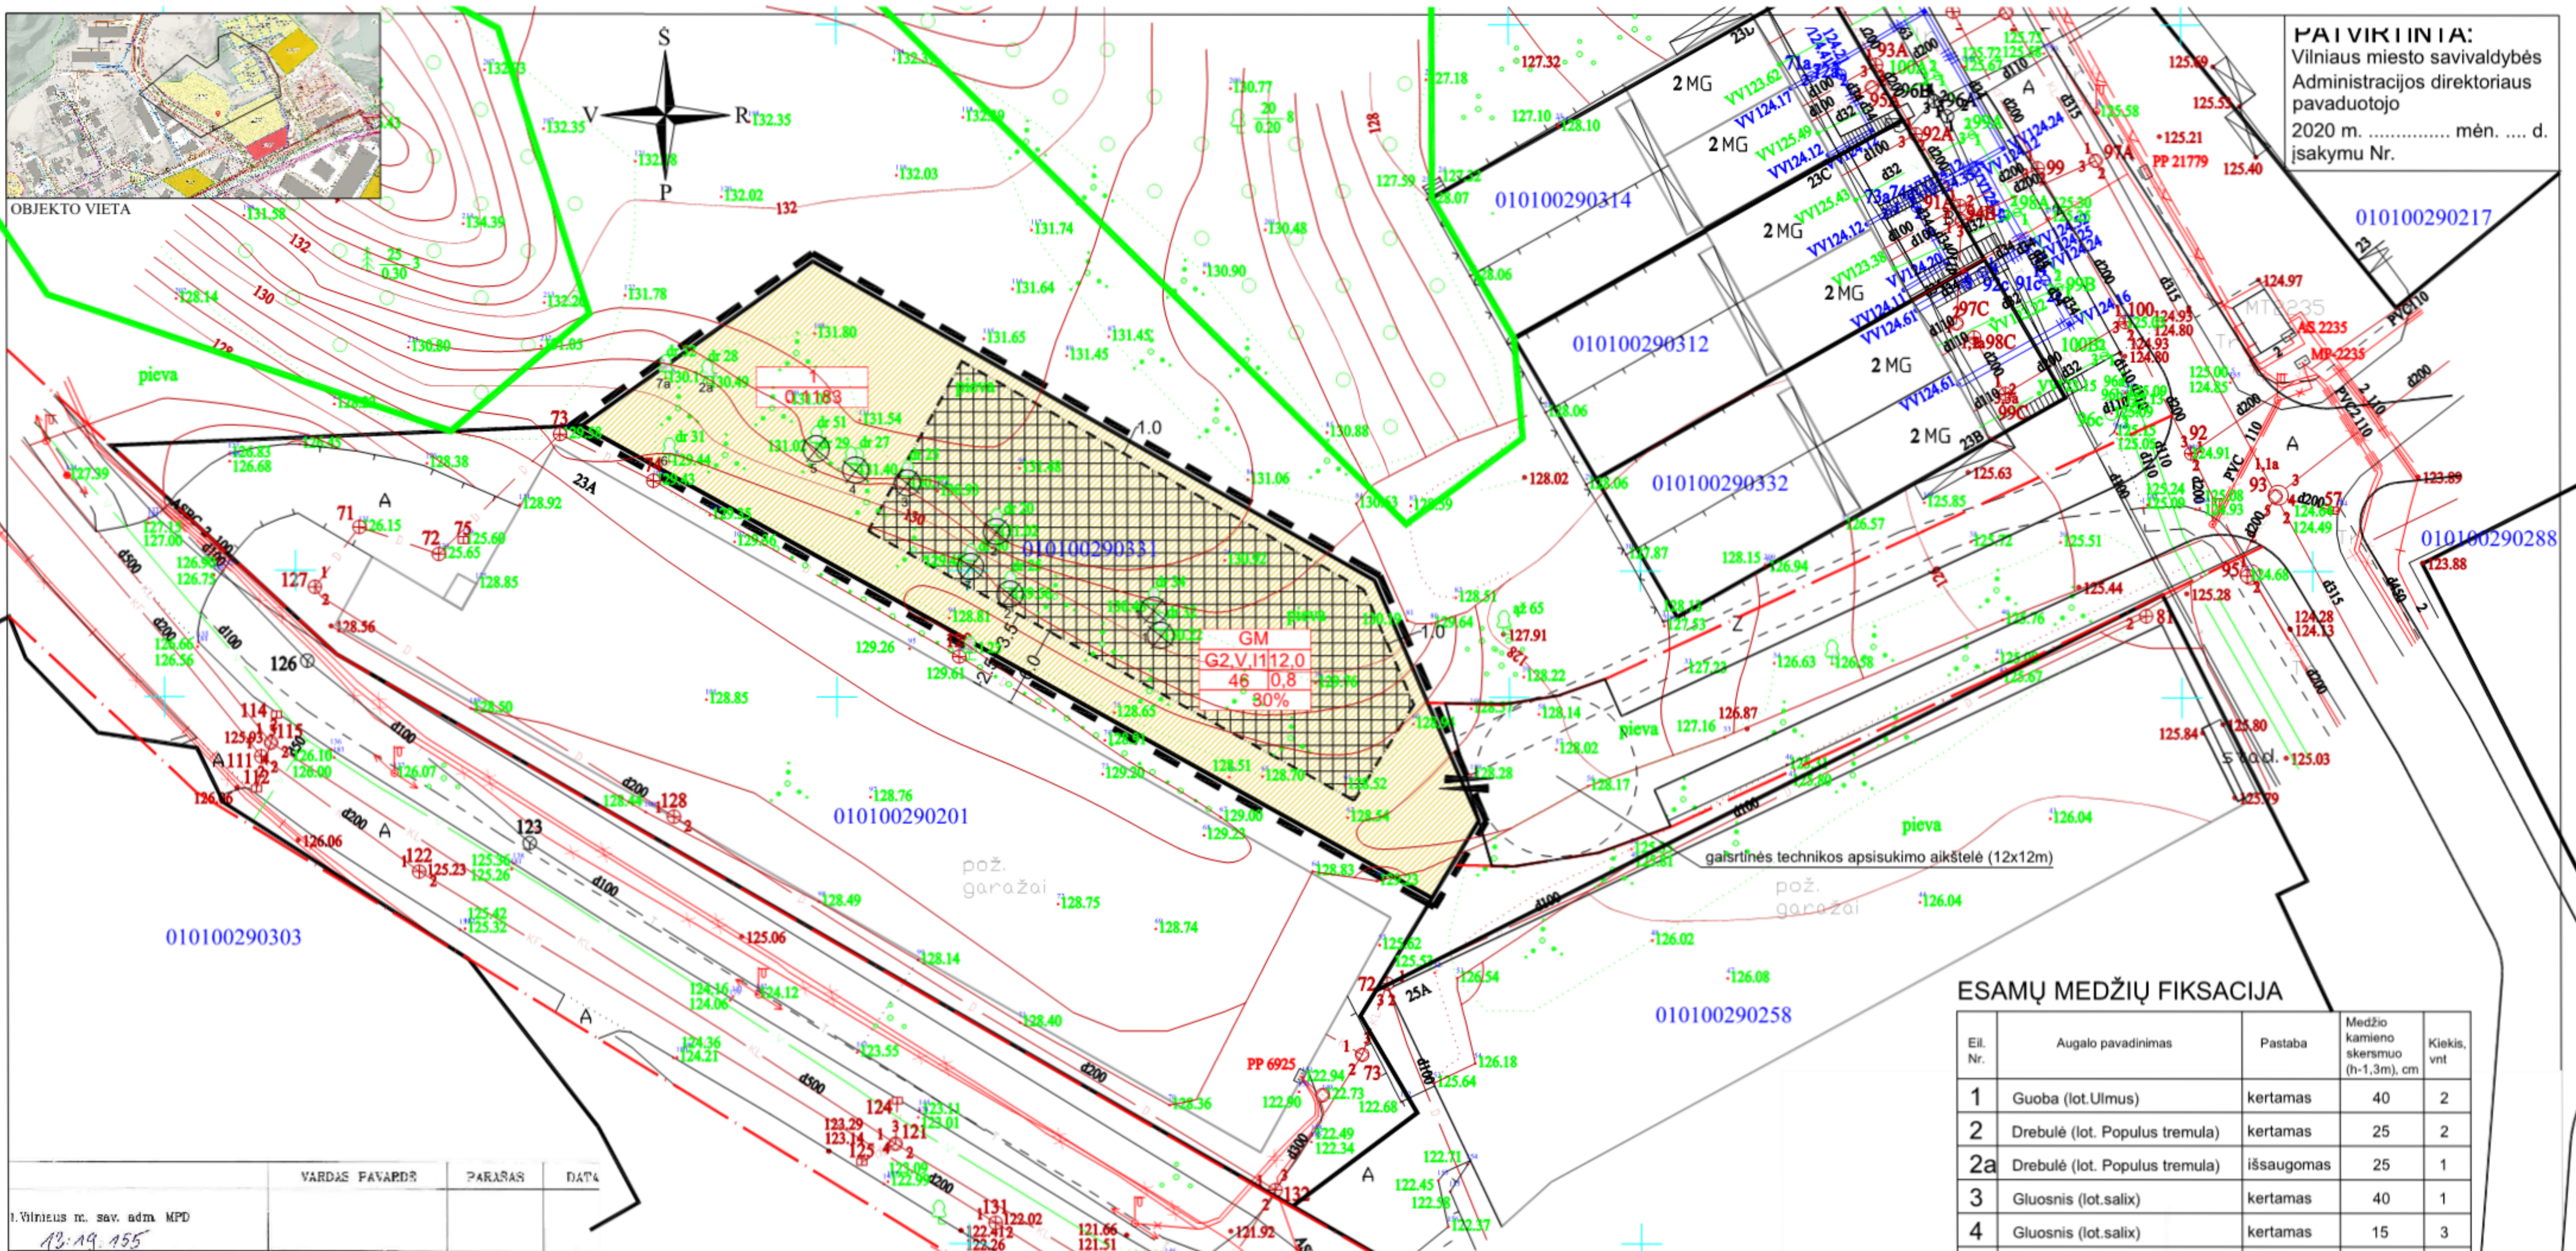

**ESAMŲ MEDŽIŲ FIKSACIJA**

Eil. Nr.	Augalo pavadinimas	Pastaba	Medžio kamieno skersmuo (h-1,3m), cm	Kiekis, vnt
1	Guoba (lot. Ulmus)	kertamas	40	2
2	Drebulė (lot. Populus tremula)	kertamas	25	2
2a	Drebulė (lot. Populus tremula)	išsaugomas	25	1
3	Gluosnis (lot. salix)	kertamas	40	1
4	Gluosnis (lot. salix)	kertamas	15	3
5	Drebulė (lot. Populus tremula)	kertamas	50	1
6	Drebulė (lot. Populus tremula)	kertamas	35	1
7	Drebulė (lot. Populus tremula)	kertamas	40	1
7a	Drebulė (lot. Populus tremula)	išsaugomas	40	1

**PASTABOS:**

- Požeminio užstatymo riba sutampa su sklypo riba.
- Komunalinių atliekų surinkimo konteinerio vieta - planuojamame sklype, prie įvažiavimo į jį.
- Detaliojo plano galiojimo riba sutampa su sklypo Paribio g. 23E ribomis.
- Tarp projektuojamo pastato ir gretimų pastatų turi būti išlaikytas atstumas vadovaujantis "Gaisrinės saugos pagrindiniai reikalavimai" nuostatomis.
- Esant pastatų aukščiui didesniai nei 8,5 m, jis nuo sklypo ribos turi būti atitraukiamas po 0,5 m kiekvienam papildomam 1 m aukščiui, arba gaunamas gretimo sklypo savininko sutikimas.

VARDAS PAVARDĖ	PARAŠAS	DATA

**SUTARTINIAI ŽYMĖJIMAI**

	teritorija, skirta daugiabučių gyvenamųjų pastatų ir bendrabučių teritorijai		- sklypo numeris
	užstatyti leidžiama teritorija antžeminė dalis		- sklypo plotas
	užstatyti leidžiama teritorija požeminė dalis		esami pastatai
	servitutas tinklams		griaunami pastatai
	T - konkretus teritorijos naudojimo tipas		detaliojo plano galiojimo riba
	1 - sklypo naudojimo būdas		gatvės raudonoji linija
	2 - statinių aukštis		esamos sklypų ribos
	3 - užstatymo tankis		užstatymo riba
	4 - užstatymo intensyvumas		įvažiavimas į sklypą
	5 - priklausomųjų želdynų kiekis sklype		valstybinio miško riba

Objektas: Vilniaus m. sav., Vilniaus m., Paribio g. 23A, Skl. Kad. Nr. 0101/0029/331  
 Koordinatų sistema: IKS-84 Aukščių sistema: 1987

Kvalifikacijos patvirtinimo Nr. 162V-1983

UAB "EcoVita"	Vardas Pavardė	Parašas	Data
Direktorius	Arūnas Aleksandras		2019-01-07
Geodezininkas	Arūnas Aleksandras		2019-01-07

UAB "VALOR LT" stamp: UAB "Surveila" Respublika

**TERITORIJOS NAUDOJIMO REGLAMENTŲ APRAŠOMOJI LENTELĖ**

Sklypo (jo dalies) Nr.	Sklypo (jo dalies) plotas, kv.m	Privalomieji teritorijos naudojimo reglamentai										Papildomi teritorijos naudojimo reglamentai	ATESTATO NR.	A. VYŠNIAUSKO ARCHITEKTŲ DIRBTUVĖS	SKLYPO PARIBIO G. 23A IR GRETIMŲ SKLYPŲ NEDIDELIŲ VEIKLOS MASTŲ DETALIOJO PLANO SKLYPE NR. 11 PARIBIO G. 23E (KAD. NR. 0101/0029/331) SPRENDINIŲ KOREGAVIMAS	LAIDA					
		Teritorijos naudojimo tipas	Zemės naudojimo paskirtis	Zemės naudojimo būdas	Leistinas pastatų Nuo žemės paviršiaus, m	Altitudė, m	Užstatymo tankis, %	Užstatymo intensyvumas	Užstatymo tipas	Galimi žemės sklypų dydžiai Mažiausi, kv.m	Didžiausi, kv.m						Priklausomųjų želdynų ir želdynų teritorijų dalys, %	Pastatų aukščių skaičius	Statinių paskirtys	Kiti reglamentai	
1	1183	GM mišri gyvenamoji teritorija	kitos paskirties žemė	G2 daugiabučių gyvenamųjų pastatų ir bendrabučių teritorijos visuomeninės paskirties teritorijos susisiekimo ir inžinerinių komunikacijų aptarnavimo objektų teritorijos	V	11	iki 12,0	144,0	46	0,8	lp laisvo planavimo	1183	1183	30	3	daugiabutis gyvenamasis namas	Apsaugos zonos: XIX, XLIX, VI	PLANAVIMO INICIATORIUS: UAB "VALOR LT"	DP 6/19	LAPAS 1	LAPŲ 2