Teritorijų Kalvarijų ir Žalgirio gatvių sankirtoje nedidelių veiklos mastų detalusis planas, Patvirtintas Vilniaus miesto valdybos 2000-06-08 sprendimu Nr. 1200V

Teritorijų Kalvarijų ir Žalgirio gatvių sankirtoje nedidelių veiklos mastų detaliojo plano sprendinių koregavimo riba, sutampanti su žemės sklypo, adresu Kalvarijų g. 85, riba

Patvirtinta Vilniaus miesto valdybos 2000 m. birželio ...mėn. ...d. Sprendimo Nr. 1200V

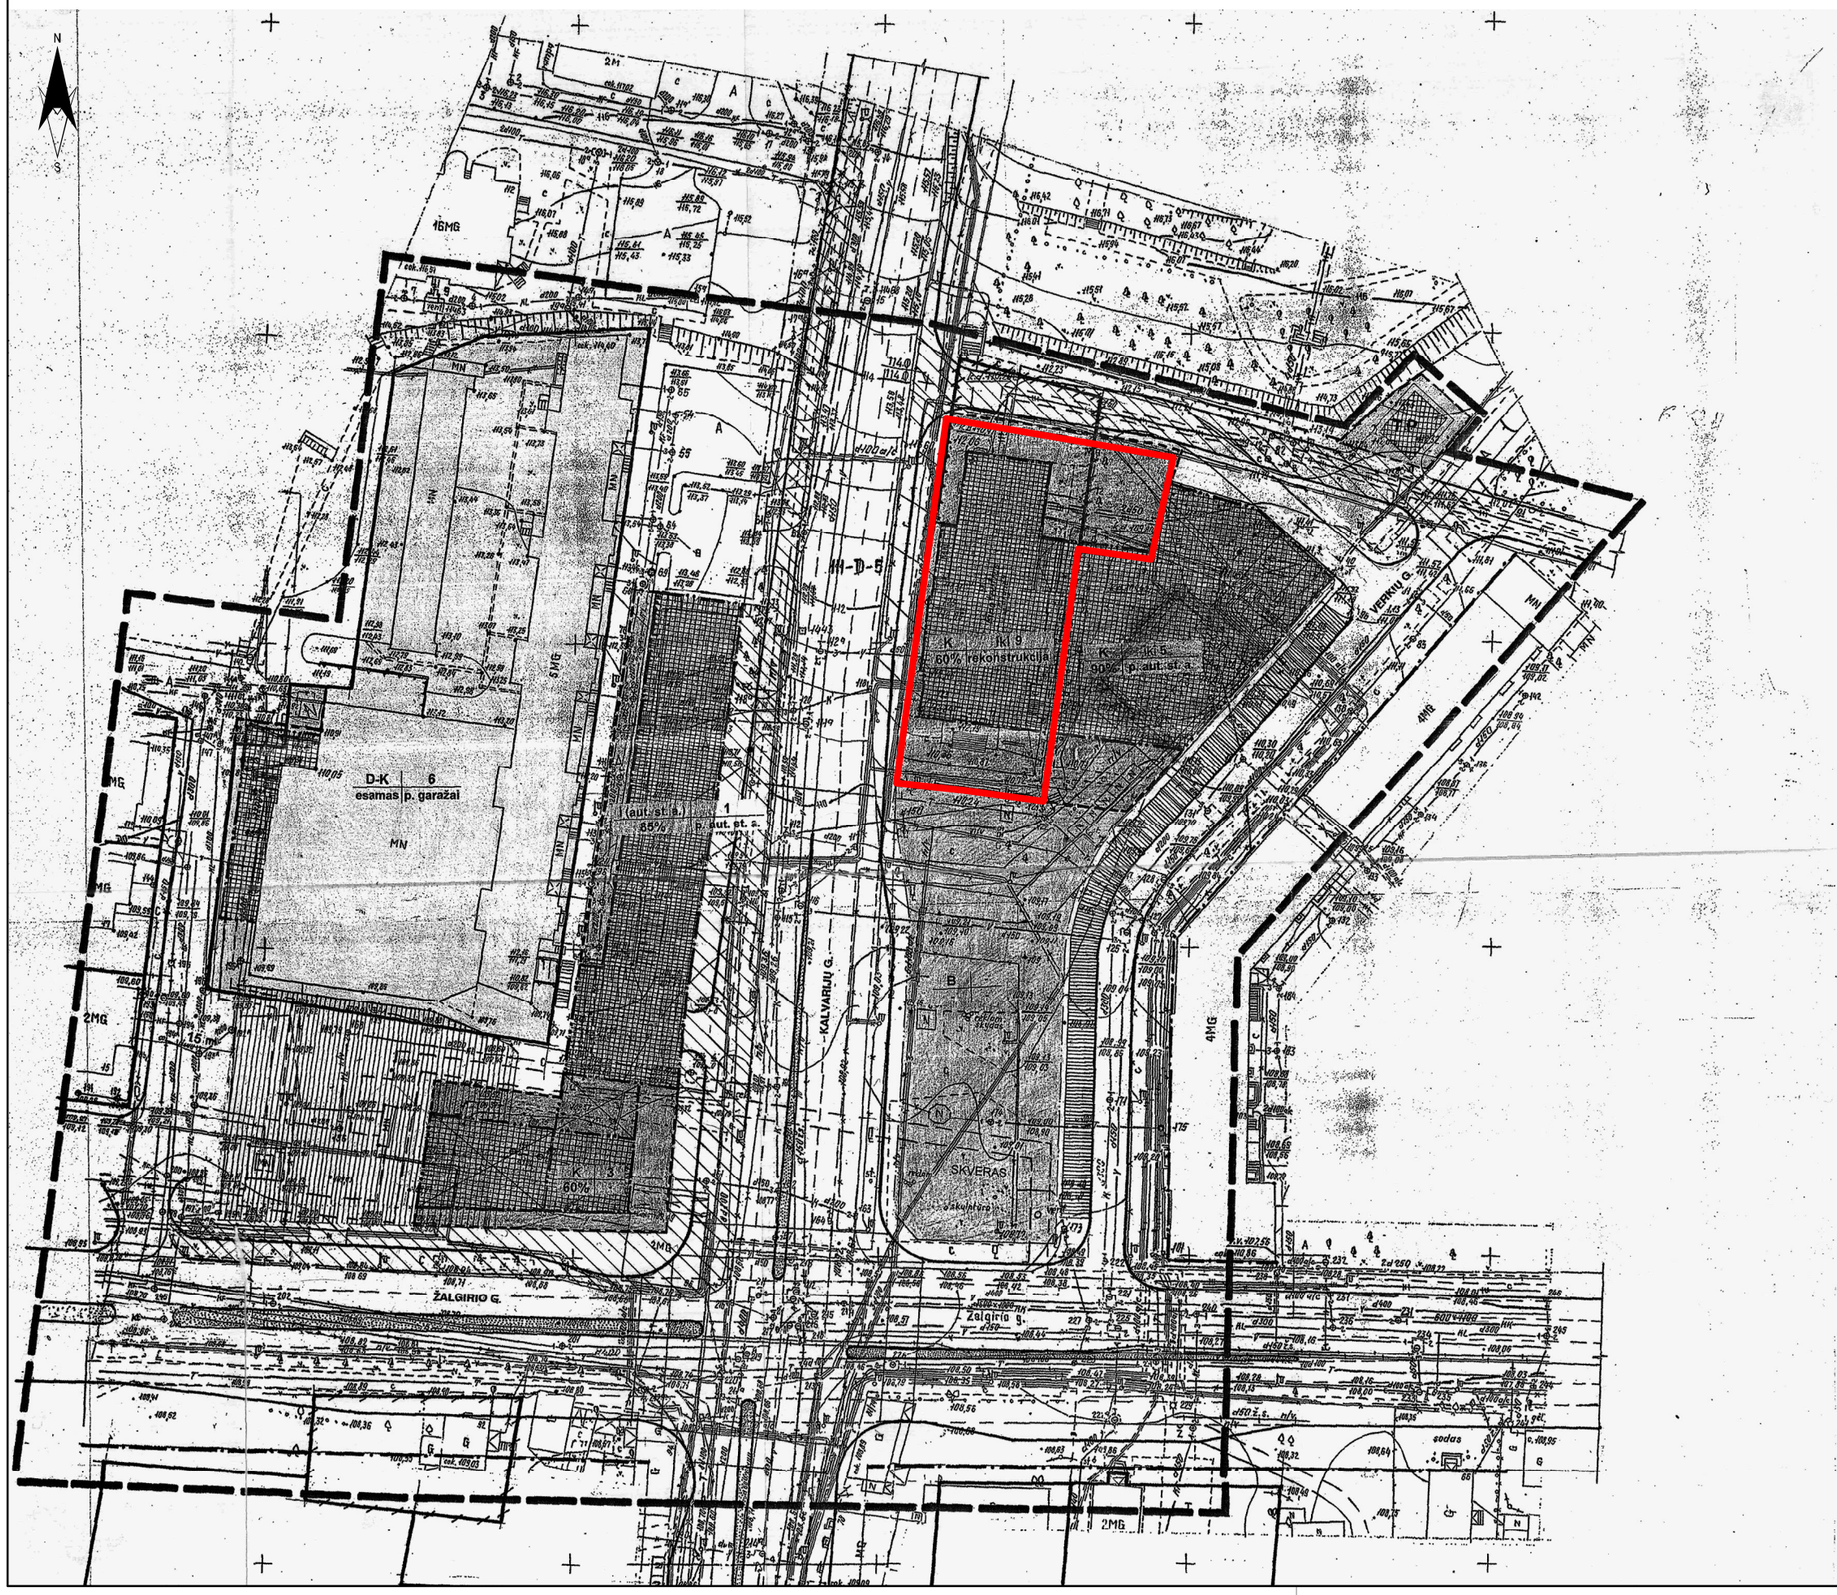

SUTARTINIAI ŽENKLAI

Reglamentai:

1 | 2
3 | 4

1. Teritorijos naudojimo būdas
   - K - komercinė;
   - I - infrastruktūros;
   - (aut.st.a.)- automobilių stovėjimo aikštelė;
   - B - bendro naudojimo.
   - DK - daugiabutė gyvenama ir komercinė
2. Pastatų aukštų skaičius
3. Užstatymo tankumas (procentais)
4. Automobilių stovėjimo būdas
   p.aut.st.a.-požeminė automobilių stovėjimo aikštelė

KITI ŽENKLAI:

- UŽSTATYMO LINIJA
- UŽSTATYMO RIBA
- UŽSTATYTI LEIDŽIAMA TERITORIJA
- ESAMOS SKLYPŲ RIBOS
- NAIKINAMOS SKLYPO RIBOS
- PROJEKTUOJAMOS SKLYPŲ RIBOS
- GATVĖS RAUDONOSIOS LINIJOS
- GATVĖS VAŽIUOJAMOSIOS DALIES RIBOS
- SERVITUTAI
- AUTOMOBILIŲ STOVĖJIMO ZONA
- DETALIOJO PLANO GALIOJIMO RIBA
- VIRŠ ŽEMĖS PAKELTA PASTATO DALIS

Esamos požeminės komunikacijos sutikslintos

Eil. Nr.	Įstaigos pavadinimas	Sutiksl. data	Sutikslintojo pareigos pavardė	Parašas	Pastabos
1	Miesto plėtros departamentas	99-10-27	V	paraštas	
2	Vilniaus m. šilumos tinklai	99-10-26	Ab	paraštas	
3	AB"Lietuvos telekomas"Vilniaus fil.	99-10-27	A	paraštas	
4	UAB "VGAET"	99-10-25	V	paraštas	
5	Vilniaus elektros tinklai	99-10-26	P	paraštas	
6	Firma"Vilniaus dujos"	99-10-27	T	paraštas	
7	TEO PSS	99-10-26	Z	paraštas	
8	"Vilniaus vandenys" NTC	99-10-27	R	paraštas	
9	"Vilniaus vandenys" VTC	99-10-27	T	paraštas	
10	UAB"Magistralė"	99-10-27	A	paraštas	

...imo išrašas teisingas: Kopija tikra

2000 04 25

...dinačių sistema vietinė
...ščių sistema vietinė

Pareigos	Pavardė	Parašas
Direktorius	A.K.	
Skyriaus vedėjas	A.C.	
Vyr. inžinierius	P.G.	
Konstruktorė	G.J.	

Akcinė bendrovė "INŽINERINIAI TYRINĖJIMAI"
Filialas "TOPOGEODEZIJA"
Licencija Nr.2 telefaks.733144,tel.730378

Objektas: Vilnius. Teritorijos prie Kalvarijų ir Žalgirio gt. sankryžos detalus planas.

Brėžinys: Inžinerinis topografinis planas

Užsakovas	Objekto Nr.	Mastelis	Lapų sk.	Lapo Nr.	Data
"Vilniaus planas"		M1:500	1	1	99-10-21

Miesto plėtros departamento teritorijos vyr. architektas
2000 06 02

Miesto plėtros departamento teritorijų vyr. architektas
2000 06 02

SUDERINTA
Miesto plėtros departamento direktoriaus pavaduotojas detaliojo planavimo ir statybos klausimais
2000 04 21

Sudarytas:
UAB

Užsakovo akcinė bendrovė "VILNIAUS PREKYBOS" NEKILNOJAMAS TURTAS VILNIUS

Žemės sklypas
2000 04 26