

Statytojas (užsakovas) **VILNIAUS MIESTO SAVIVALDYBĖ**

Statytojo (užsakovo) adresas **KONSTITUCIJOS PR. 3, LT-09308 VILNIUS**

Projekto pavadinimas **ŠEIMYNIŠKIŲ GATVĖS ATKARPOS TARP RINKTINĖS IR RAITININKŲ GATVIŲ VILNIUJE REKONSTRAVIMO PROJEKTAS PROJEKTINIAI PASIŪLYMAI**

Statinio adresas (statybos vieta) **VILNIAUS M., ŠEIMYNIŠKIŲ G.**

Statinio kategorija **YPATINGASIS STATINYS**

Statybos rūšis **REKONSTRAVIMAS**

Projekto etapas **PROJEKTINIAI PASIŪLYMAI**

Bylos žymuo **18024-PP-S**

DIREKTORIUS  
PROJEKTO VADOVAS

AUDRIUS DUDĖNAS  
AUDRIUS DUDĖNAS  
Atestato Nr. 37380



PROJEKTO DALIES VADOVAS

RAIMONDA ŠILEIKYTĖ  
Atestato Nr. 37391



---

## PROJEKTO DOKUMENTŲ SUDĖTIES ŽINIARAŠTIS

NR.	PAVADINIMAS	LAPŲ SK.	PASTABOS
1	Projekto dokumentų sudėties žiniaraštis	1	
2	Aiškinamasis raštas	3	
3	Priedai	2	
4	Brėžiniai	2	

Laida	Data	Keitimų pavadinimas (priežastis)			
Stadija	Pareigos	Vardas, Pavardė	Atestato Nr.	Parašas	Data
PP	PV	A. Dudėnas	37380		2019-01
	PDV	R. Šileikytė	37391		2019-01

---

# PROJEKTINIŲ PASIŪLYMŲ AIŠKINAMASIS RAŠTAS

## 1. PROJEKTINIŲ PASIŪLYMŲ RENGIMO PAGRINDAS

Projektiniai pasiūlymai parengti vadovaujantis užsakovo pateikta užduotimi projektavimui, statybos įstatymu ir kitais įstatymais, reglamentuojančiais statinio saugos ir paskirties reikalavimus, teisės aktais, reglamentuojančiais esminius statinio reikalavimus ir statinio techninius parametrus, teritorijų planavimo ir normatyviniais statybos techniniais dokumentais, kitais teisės aktais.


### 1.1. Normatyviniai dokumentai ir kiti dokumentai

- Statybos techninis reglamentas „Statybos užbaigimas“ STR1.11.01:2010;
- Statybos techninis reglamentas „Statybos produktų, neturinčių darnųjų techninių specifikacijų, eksploatacinių savybių pastovumo vertinimas, tikrinimas ir deklaravimas. Bandymų laboratorijų ir sertifikavimo įstaigų paskyrimas“ STR. 1.01.01:2013
- Statybos techninis reglamentas „Statinio statybos techninė priežiūra“ STR1.09.05:2002;
- Statybos techninis reglamentas „Statinio projekto vykdymo priežiūros tvarkos aprašas“ STR1.09.04:2007;
- Kelių techninis reglamentas „Automobilių keliai“ KTR 1.01:2008;
- Statybos techninis reglamentas „Gatvės ir vietinės reikšmės keliai. Bendrieji reikalavimai“ STR 2.06.04:2014
- Statybos techninis reglamentas „Gamybos, pramonės ir sandėliavimo statinių sklypų tvarkymas“ STR 2.03.02:2005;
- Statybos techninis reglamentas „Statiniai ir teritorijos. Reikalavimai žmonių su negalia reikmėms“ STR 2.03.01:2001;
- Kelių projektavimo taisyklės „Automobilių kelių standartizuotų dangų konstrukcijų projektavimo taisyklės“ KPT SDK 07
- Automobilių kelių žemės darbų atlikimo ir žemės sankasos įrengimo taisyklės JT ŽS 17;
- Taisyklės „Kelių šviesoforų įrengimo taisyklės“ (patvirtintos Lietuvos Respublikos susisiekimo ministro 2012m. sausio 31 d. įsakymu Nr. 3-81).
- Taisyklės „Kelių horizontaliojo ženklinimo taisyklės“ (patvirtintos Lietuvos Respublikos susisiekimo ministro 2012m. sausio 31 d. įsakymu Nr. 3-82).
- Taisyklės „Kelio ženklų įrengimo ir vertikaliojo ženklinimo taisyklės“ (patvirtintos Lietuvos Respublikos susisiekimo ministro 2012m. sausio 31 d. įsakymu Nr. 3-83)
- Techninių eismo reguliavimo priemonių įrengimo ir jų priežiūros Vilniaus mieste tvarkos aprašas, 2009m.
- Automobilių kelių asfalto mišinių techniniai reikalavimai aprašyti TRA ASFALTAS 08.
- Automobilių kelių mineralinių medžiagų techniniai reikalavimai aprašyti TRA MIN 07.
- „Automobilių kelių dangos konstrukcijos asfalto sluoksnių įrengimo taisyklės JT Asfaltas 08“.
- Automobilių kelių bituminių emulsijų techniniai reikalavimai aprašyti TRA BE 08.
- Automobilių kelių bitumu ir polimerais modifikuotų bitumų techniniai reikalavimai aprašyti TRA BITUMAS 08.
- Automobilių kelių dangos konstrukcijos iš trinkelėlių ir plokščių įrengimo taisyklės JT TRINKELĖS 14
- Automobilių kelių trinkelėlių, plokščių ir kitų medžiagų techninių reikalavimų aprašas TRA TRINKELĖS14

## 2. ESAMA SITUACIJA

### 2.1. Statybos vieta

Rekonstruojama Šeimyniškių g. Vilniuje. Gatvė yra centrinėje miesto dalyje. Gatvės atkarpą riboja Rinktinės ir Raitininkų gatvės.

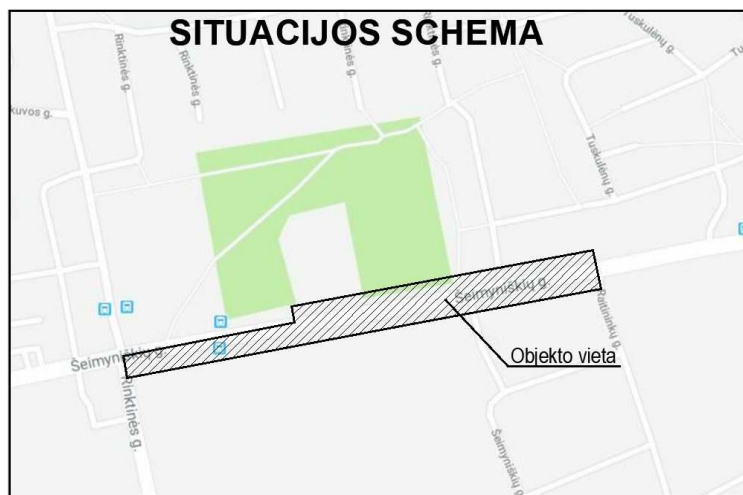

1 pav. Statybos vieta

## 2.2. Klimato sąlygos ir reljefas

*Temperatūra:* metinė vidutinė oro temperatūra Vilniaus mieste 6,7°. Minusinė oro temperatūra vyrauja nuo gruodžio iki kovo mėnesio imtinai. Vidutinė šilčiausio mėnesio oro temperatūra 17,2°, šalčiausio - 7,9°. Absoliutinis oro temperatūros maksimumas 35,4°. Absoliutinis oro temperatūros minimumas - 37,2°.

*Drėgnumas:* santykinis metinis oro drėgnumas Vilniaus mieste 80%. Didžiausias oro drėgnumas nustatomas spalio - sausio mėnesiais. Metinis vidutinis vandens garų tampa (dalinis slėgis) 8,3hPa. Vidutinis metinis drėgnumo deficitas 2,8hPa. Didžiausias drėgnumo deficitas nustatomas gegužės- liepos mėnesiais.

*Vėjai:* vidutinis vėjo greitis Vilniaus mieste 3,6 m/s. Dažniausiai pučiantys vėjai žiemos mėnesiais yra pietų ir pietryčių kryptių, vasaros – vakarų ir šiaurės vakarų kryptių. Vadovaujantis STR 2.05.04:2003 „Poveikiai ir apkrovos“ 1 priedu, Vilniaus rajonas priskiriamas I vėjo apkrovos rajonui su 24 m/s vėjo greičio.

*Krituliai:* vidutinis kritulių kiekis Vilniaus mieste 664mm. Daugiausiai kritulių iškrinta birželio, liepos ir rugpjūčio mėnesiais. Vadovaujantis STR 2.05.04:2003 „Poveikiai ir apkrovos“ 1 priedu, Vilniaus rajonas priskiriamas II sniego apkrovos rajonui su 1,6 kN/m2 sniego antžemine apkrova, tenkančia 1 m2 horizontalaus žemės paviršiaus.

*Reljefas:* teritorijos paviršiaus altitudės svyruoja nuo 161,34 iki 155,36. Teritorija tolygiai kyla rytine kryptimi.

## 2.3. Statybos sklypo apibūdinimas

Teritorija abipus projektuojamos gatvės atkarpos intensyviai užstatyta. Teritorijoje gausu požeminių ir antžeminių inžinerinių tinklų. Platinamos Šeimyniškių g. dalyje, esami medžiai bus pašalinami.

Projektuojamą Šeimyniškių gatvę riboja dvi gatvės: Rinktinės g. ir Raitininkų g. Gatvių kategorijos:

- Šeimyniškių gatvės atkarpa (projektuojama) – B1;
- Rinktinės g. (esama) – C2;
- Raitininkų g. (esama) – D2;

## 2.4. Eismo srautų tyrimai

Eismo intensyvumo srautų tyrimai buvo atlikti 2018-12-05 (trečiadienis). Rytinio piko metu nuo 8:00 iki 9:00 ir vakarinio piko metu nuo 17:00 iki 18:00. Šeimyniškių g. pagal surinktus duomenis rytinio piko metu:

- Transporto srautas centro kryptimi 1980 (45) leng.aut. (sunk. aut.) per valandą;
- Transporto srautas į Žirmūnų rajoną 1270 (30) leng.aut. (sunk. aut.) per valandą;

Vakarinio piko metu:

- Transporto srautas centro kryptimi 1740 (45) leng.aut. (sunk. aut.) per valandą;
- Transporto srautas į Žirmūnų rajoną 2180 (30) leng.aut. (sunk. aut.) per valandą;

Dviratininkų tyrimo metu neužfiksuota.

### 3. PAGRINDINIAI PROJEKTINIAI SPRENDINIAI

#### 3.1. Projektiniai sprendiniai

Projektiniai pasiūlymai parengti vadovaujantis detaliuoju plano „Teritorijos (T-2 ir T-3 dalių) tarp Neries upės, Rinktinės, Šeimyniškių ir Raitininkų gatvių detaliojo plano sklypo Nr. 1 ir sklypo Nr. 4 (Rinktinės g. 3A, kadastro Nr. 0101/0033:51), pertvarkyto žemės sklypo Rinktinės g. 3A ir sklypo Rinktinės gatvėje (kadastro Nr. 0101/0033:7) formavimo ir pertvarkymo projektu, sprendinių koregavimas“, susisiekimo dalimi ir prisijungimo prie susisiekimo komunikacijų sąlygomis Nr. 18/936, 2018-08-24.

Rekonstruojama Šeimyniškių gatvės atkarpa priskiriama susisiekimo komunikacijoms (gatvės), ypatingų statinių kategorijai.

Šeimyniškių g. atkarpa rekonstruojama nuo esamos Rinktinės g. iki esamos Raitininkų g. Anksčiau parengtu projektu viršutinė Šeimyniškių gatvės dalis, ties Rinktinės gatve, išplatinama iki keturių eismo juostų.

Apatinėje rekonstruojamos gatvės dalyje nuo Rinktinės g. projektuojama papildoma eismo juosta viešajam transportui su įvažia viešajam transportui ir laukimo paviljonu iki Raitininkų g. Vidurį važiuojamosios dalies projektuojama saugumo salelė. Abipus rekonstruojamos gatvės projektuojami šaligatviai.

- Važiuojamoji dalis 24,0 – 19,5 m;
- Skiriamoji salelė 1,20 m;
- Šaligatviai 2,25 – 5,0 m;

Iš viso projektuojamoje atkarpoje numatomos trys sankryžos:

- Šeimyniškių g. – Rinktinės g. Rekonstruojamas sankryžos šviesoforinis postas.
- Šeimyniškių g. – įvažiavimas į sklypą. Projektuojama trišalė sankryža, reguliuojama kelio ženklais.
- Šeimyniškių g. – Raitininkų g. Projektuojama esama trišalė sankryža, reguliuojama kelio ženklais.

Dviračių takas numatomas kitoje gatvės pusėje, tačiau remiantis prisijungimo prie susisiekimo komunikacijų sąlygomis, suprojektuoti ir įrengti dviračių tako nereikia. Projektiniais sprendiniais neužkertame galimybės dviračių tako įrengimui.

Rekonstruojamos gatvės atkarpoje numatomas gatvių apšvietimas bei lietaus nuotekynė.

Važiuojamosios dalies ir šaligatvių sankirtoje numatomi įspėjamieji paviršiai neįgaliesiems, pandusai pėstiesiems, vežimėliams. Pandusai rengiami šaligatvio pločio, žeminant gatvės bortą iki važiuojamosios dangos lygio.

Projektuojami išilginiai ir skersiniai nuolydžiai atsižvelgiant į esamą reljefą, gretimas teritorijas, landšaftinio projektavimo ypatumus, tai pat į paviršinio vandens nuvedimo būtinybę.

Lietaus vanduo nuo projektuojamų dangų skersiniu bei išilginiu nuolydžiu nuvedamas į lietaus surinkimo šulinėlius.

Tvarkomų gatvių ribose numatomas naujas vertikalus ir horizontalus ženklinimas, bei nauji kelio ženklai.

Laida	Data	Keitimų pavadinimas (priežastis)				
Stadija		Pareigos	Vardas, Pavardė	Atestato Nr.	Parašas	Data
PP		PV	A. Dudėnas	37380		2019-01
		PDV	R. Šileikytė	37391		2019-01

**VILNIAUS MIESTO SAVIVALDYBĖS ADMINISTRACIJOS**  
**MIESTO ŪKIO IR TRANSPORTO DEPARTAMENTAS**

---

Išduodamos pagal pateiktą statytojo (užsakovo) prašymą 2018-08-17 Nr. A348-957/18

**PRISIJUNGIMO PRIE SUSISIEKIMO KOMUNIKACIJŲ SĄLYGOS**

2018-08-24

Nr. 18/936

**Projekto pavadinimas** Šeimyniškių gatvės atkarpos tarp Rinktinės ir Raitininkų gatvių  
Vilniuje rekonstravimo projektas

**Statytojas (užsakovas)** Vilniaus miesto savivaldybė

**Susisiekimo komunikacijų sąlygos**

Suprojektuoti:

- 1) eismo jungtį į Šeimyniškių gatvę su papildomu kairiuoju posūkiu, saugumo salelėmis, šviesoforiniu reguliavimu pagal priedą Nr. 1, įvertinus esamą įvažiavimą į gretimą žemės sklypą (kad. Nr. 0101/0033:0899) iš Šeimyniškių gatvės, ir kitoje gatvės pusėje papildomą eismo juostą (A juostą) nuo Raitininkų gatvės, sujungiant su projektuojama lėtėjimo juosta į žemės sklypą (kadastro Nr. 0101/0033:946) (Statytojas - Nacionalinė teismų administracija).
- 2) Šeimyniškių gatvėje viešojo transporto eismo juostą su viešojo transporto įvažia, laukimo paviļjonu nuo sankryžos su Rinktinės gatve iki Raitininkų gatvės.
- 3) Šeimyniškių gatvės atkarpoje ne siauresnį kaip 2,25 m pločio betoninių plytelių šaligatvį, gatvės eksploataavimo juostą ir želdinių juostą nuo Rinktinės g. iki ir ties žemės sklypu (kadastro Nr. 0101/0033:59).
- 4) Šeimyniškių gatvės atkarpoje apšvietimą nuo Rinktinės g. iki ir ties žemės sklypu (kadastro Nr. 0101/0033:59).

Spręsti lietaus vandens surinkimą ir nuvedimą nuo naujai įrengiamų dangų.

Eismo reguliavimo ir eismo saugumo priemonės pagal poreikį projektuoti ir įrengti vadovaujantis Vilniaus miesto savivaldybės administracijos direktoriaus 2009-10-15 patvirtintu įsakymu Nr. 30-1783 „Techninių eismo reguliavimo priemonių įrengimo ir jų priežiūros Vilniaus mieste aprašas“ ir Vilniaus miesto savivaldybės tarybos 2006-04-26 sprendimu Nr. 1-1136 patvirtintomis „Saugaus eismo reguliavimo priemonių įrengimo Vilniaus mieste rekomendacijomis“.

Savivaldybės vardu projektas rengiamas vadovaujantis 2018-08-16 susisiekimo komunikacijų projektavimo sutartimi Nr. A326-249/18(2.9.4.2-UK7) su UAB "Promola".

Direktoriaus pavaduotojas

 Arūnas Visockas

specialistė Asta Jurskienė, tel. 211 2717

Sąlygas gavau

\_\_\_\_\_  
(parašas)

\_\_\_\_\_  
(vardas ir pavardė)

2018 - -

**S U T A R T I S**  
**PRIE SUSISIEKIMO KOMUNIKACIJŲ PRISIJUNGIMO SĄLYGŲ NR. 18/503**  
2018 m. gegužės 8 d. Nr. A326-187/18(2.9.4.1-UK7)  
Vilnius

Vilniaus miesto savivaldybės administracija (toliau – Savivaldybė), atstovaujama Vilniaus miesto savivaldybės administracijos Miesto ūkio ir transporto departamento direktoriaus Virginijaus Paužos, veikiančio pagal Vilniaus miesto savivaldybės administracijos direktoriaus 2010 m. balandžio 19 d. įsakymą Nr. 30-827, ir UAB „Promola“, pagal Lietuvos Respublikos įstatymus įsteigta ir veikianti įmonė, juridinio asmens kodas 304029536, kurios registruota buveinė yra Konstitucijos pr. 7, Vilnius, atstovaujama A. L. veikiančio pagal įstaigos nuostatus (toliau – Statytojas), toliau kartu vadinami Salimis, o kiekviena atskirai – Šalimi, atsižvelgdamos į tai, kad:

- pagal Lietuvos Respublikos kelių įstatymo nuostatas vietinės reikšmės viešieji keliai ir gatvės nuosavybės teise priklauso savivaldybėms;
- gatvių, kurios nėra valstybinės reikšmės kelių tąsa, projektavimo, tiesimo, rekonstravimo, taisymo (remonto) ir priežiūros darbus organizuoja ir užsakovo funkcijas atlieka savivaldybės;
- Savivaldybės funkcija yra vietinės reikšmės kelių, gatvių ir inžinerinių tinklų priežiūra, taisymas ir tiesimas;

ir siekdamas sudaryti sąlygas Savivaldybei atlikti teisės aktuose nustatytas funkcijas bei tenkinti visuomenės poreikius, susitarė ir sudarė šią sutartį (toliau – Sutartis).

## **I. SUTARTIES DALYKAS**

1. Savivaldybė paveda jos valdomoje teritorijoje Statytojui vykdyti statytojo (užsakovo) pareigas ir teises, nustatytas Lietuvos Respublikos statybos įstatyme. Savivaldybė nuo Sutarties įsigaliojimo dienos turi teisę kontroliuoti, kaip Statytojas vykdo nustatytas pareigas, ir reikalauti, kad Statytojas jas tinkamai įvykdytų.

2. Statytojas įsipareigoja savo lėšomis, jėgomis, medžiagomis, rizika ir atsakomybe pagal susisieki mo komunikacijų projektavimo sąlygas atlikti projektavimo ir tiesimo darbus (toliau - darbai) pagal projektą ir darbų rezultatą perduoti Savivaldybei.

## **II. DARBŲ ATLIKIMO TERMINAI**

3. Darbai atliekami ir statybos užbaigimas vykdomas iki objekto „Administracinės paskirties pastatas Rinktinės g. 3, Vilnius, statybos projektas“ statybos užbaigimo.

## **III. ŠALIŲ TEISĖS IR PAREIGOS**

4. Savivaldybė turi teisę:

- 4.1. reikalauti iš Statytojo įvykdyti įsipareigojimus, nustatytus Sutartyje;
- 4.2. kontroliuoti ir prižiūrėti Statytojo vykdomus plėtros darbus.

5. Statytojas privalo:

5.1. vykdyti visas pareigas ir teises nustatytas Statytojui (užsakovui) Lietuvos Respublikos statybos įstatyme;

5.2. nutiestus inžinerinius statinius pagal susisieki mo komunikacijų prisijungimo sąlygas Nr. 18/503 perduoti neatlygintinai savivaldybei. Perduodami inžineriniai statiniai turi būti Statinių statybos užbaigimo komisijos pripažinti tinkamais naudoti ir nuosavybės teise priklausyti Statytojui.

6. Statytojas darbams atlikti turi teisę sudaryti sutartis su trečiaisiais asmenimis, kurie teisės aktų nustatyta tvarka yra gavę visus tam būtinus leidimus, atestacijos pažymėjimus ar kitokius dokumentus.

## **IV. DARBŲ PERDAVIMAS IR PAREIGOS**

7. Statytojo nutiesti inžineriniai statiniai perduodami neatlygintinai Savivaldybei Vilniaus miesto tarybos nustatyta inžinerinių tinklų ir įrenginių perėmimo Savivaldybės nuosavybėn tvarka.

## V. SUTARTIES GALIOJIMAS, PAKEITIMAS IR NUTRAUKIMAS

8. Ši Sutartis įsigalioja nuo jos pasirašymo dienos ir galioja, iki bus visiškai įvykdyti sutartiniai įsipareigojimai.

9. Šalys susitaria, kad Sutartis gali būti pakeista ar nutraukta rašytiniu abiejų Šalių susitarimu.

10. Visi šios Sutarties pakeitimai ir papildymai galioja, jeigu jie yra sudaryti raštu ir pasirašyti abiejų Šalių ar jų įgaliotų atstovų.

## VI. GINČŲ SPRENDIMO TVARKA

11. Šalys susitaria, kad kiekvienas ginčas, nesutarimas ar reikalavimas, kylantis iš Sutarties ar su ja susijęs, turi būti sprendžiamas derybų keliu. Jeigu ginčai, nesutarimai ar reikalavimai negali būti išspręsti derybų keliu, tai Šalys sprendžia juos Lietuvos Respublikos įstatymų nustatyta tvarka.

## VII. NENUGALIMOS JĖGOS APLINKYBĖS

12. Šalis gali būti visiškai ar iš dalies atleidžiama nuo atsakomybės dėl ypatingų ir neišvengiamų aplinkybių – nenugalimos jėgos (*force majeure*), nustatytos ir ją patyrusios Šalies įrodytos pagal Lietuvos Respublikos civilinį kodeksą, jeigu Šalis nedelsdama pranešė kitai Šaliai apie kliūtį ir jos poveikį įsipareigojimų vykdymui.

13. Nenugalima jėga (*force majeure*) nelaikomos Šalies veiklai turėjusios įtakos aplinkybės, į kurių galimybę Šalys, sudarydamos Sutartį, atsižvelgė, t. y. Lietuvoje, jos ūkyje pasitaikančios aplinkybės, sąlygos, valstybės ar savivaldos institucijų sprendimai, sukėlę bet kurios iš Šalių reorganizavimą, privatizavimą, likvidavimą, veiklos pobūdžio pakeitimą, stabdymą (trukdymą), kitos aplinkybės, kurios turėtų būti laikomos ypatingomis, bet Lietuvoje Sutarties sudarymo metu yra tikėtinos. Nenugalima jėga (*force majeure*) tai pat nelaikoma tai, kad rinkoje nėra reikalingų prievolei vykdyti prekių, Šalis neturi reikiamų finansinių išteklių arba šalis pažeidžia savo prievoles.

## VIII. BAIGIAMOSIOS NUOSTATOS

14. Visi su Sutartimi susiję pranešimai, prašymai, kiti dokumentai ar susirašinėjimas yra siunčiami faksu, elektroniniu paštu, jų originalus visais atvejais įteikiant Savivaldybės ir (ar) Statytojo atstovams asmeniškai ir pasirašytinai ar siunčiami registruotu paštu ar per kurjerį kiekvienam iš jų Sutartyje nurodytu atitinkamu adresu.

15. Šalys pareiškia ir garantuoja viena kitai, kad sudarydamos Sutartį, jos nepažeidžia jokių sutarčių ar kitokių įsipareigojimų trečiųjų asmenų atžvilgiu; šiai Sutartčiai sudaryti nereikia gauti jokių trečiųjų asmenų sutikimų.

16. Šios Sutarties Šalys Sutartį perskaitė, suprato jos turinį, pasekmes ir tai paliudydamos bei niekieno neverčiamos pasirašė šią Sutartį dviem egzemplioriais lietuvių kalba. Abu egzemplioriai turi vienodą teisinę galią. Sutarties Šalys turi po vieną šios sutarties egzempliorių.

17. Šalių rekvizitai ir parašai:

### Savivaldybė

Vilniaus miesto savivaldybės administracijos  
Miesto ūkio ir transporto departamento direktorius




Virginijus Pauža  
Konstitucijos pr. 3  
LT-09601 Vilnius




### Statytojas

UAB „Promola“

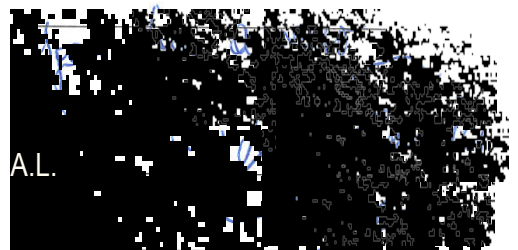

Konstitucijos pr. 7  
LT-01001 Vilnius

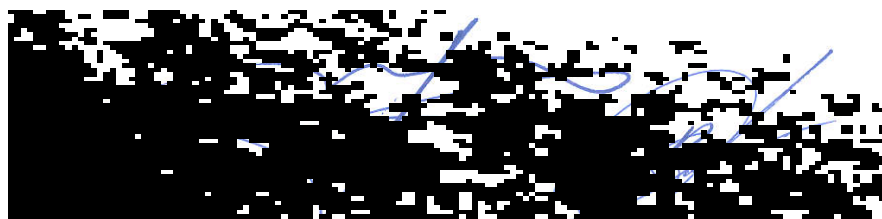



**VILNIAUS MIESTO SAVIVALDYBĖS ADMINISTRACIJOS  
MIESTO ŪKIO IR TRANSPORTO DEPARTAMENTO  
SUSISIEKIMO KOMUNIKACIJŲ SKYRIUS**

UAB „Promola“  
info@hanner.lt

2018-11- Nr. A51- /18(2.9.4.5E-UK7)  
Į 2018-11-15 Nr. A50-37123/18

**DĖL ŠEIMYNIŠKIŲ GATVĖS ATKARPOS TARP RINKTINĖS G. IR RAITININKŲ G.  
REKONSTRAVIMO PROJEKTINIŲ PASIŪLYMŲ UŽDUOTIES**

Siunčiame projektavimo užduotį Šeimyniškių gatvės atkarpos tarp Rinktinės g. ir Raitininkų g. rekonstravimo projektiniams pasiūlymams rengti.

PRIDEDAMA. Užduotis, 1 lapas.

Vedėjas

Gintautas Kazimieras Niaura

Sonata Čapienė, tel. (8 5) 211 2136, el. p. [sonata.capiene@vilnius.lt](mailto:sonata.capiene@vilnius.lt)



TVIRTINU:

Vilniaus miesto savivaldybės administracijos  
Miesto ūkio ir transporto departamento direktorius  
Virginijus Pauža

2018 m. 11 mėn. 22 d.

## PROJEKTINIŲ PASIŪLYMŲ RENGIMO UŽDUOTIS

1. **Statytojas:** *Vilniaus miesto savivaldybė*
2. **Užsakovas:** *UAB „Promola“*
3. **Projekto pavadinimas:** *Šeimyniškių gatvės atkarpos tarp Rinktinės g. ir Raitininkų g. rekonstravimo projektas*
4. **Objekto kategorija:** *Ypatingas*
5. **Objekto rūšis:** *Susisiekimo komunikacijos (8.2)*
6. **Projektinių pasiūlymų paskirtis:** *Informuoti visuomenę apie statinio projektavimą pagal statybos techninio reglamento STR 1.04.04:2017 „Statinio projektavimas, projekto ekspertizė“ ir Vilniaus m. savivaldybės administracijos direktorės 2015 m. rugsėjo 18 d. įsakymą Nr.40-331 „Dėl pranešimų apie projektus paskelbimo terminų ir būdų“.*
7. **Projektinių pasiūlymų apimtis:**
  - 8.1. *Šeimyniškių gatvės atkarpos tarp Rinktinės g. ir Raitininkų g. rekonstravimą pagal prisijungimo prie susisiekimo komunikacijų sąlygų Nr. 18/936 reikalavimus.*
  - 8.2. *Projektinių pasiūlymų apimtis turi atitikti STR 1.04.04:2017 „Statinio projektavimas, projekto ekspertizė“ reikalavimus.*
8. **Projektinių pasiūlymų sudėtis:**
  - 9.1. *Aiškinamasis raštas;*
  - 9.2. *Dangų planas;*
  - 9.3. *Skersiniai pjūviai.*
9. **Projektinius pasiūlymus derinti su:** *Miesto ūkio ir transporto departamentu.*
10. **Projekto dokumentų komplektų skaičius:**
  - 10.1. *Projekto bylų skaičius – 1 egz.*
  - 10.2. *Kompiuterinė laikmena – 1 egz. kiekvienos rinkmenos (failo) minimalus raiškos reikalavimas 200 dpi. Maksimalus dydis – 20MB, galimi formatai – pdf, jpg.*
  - 10.3. *Kompiuterinėje laikmenoje įrašyti projektiniai pasiūlymai turi būti pasirašyti juos parengusių asmenų elektroniniais parašais.*

Vilniaus miesto savivaldybės administracijos  
Miesto ūkio ir transporto departamento  
direktoriaus pavaduotojas

*Krūnas Visockas*  
2018-11-21

Vilniaus miesto savivaldybės administracijos  
Miesto ūkio ir transporto departamento  
Susisiekimo komunikacijų skyriaus  
Projektavimo, sąlygų išdavimo ir inžinerinių  
tinklų poskyrio vyr. specialistė

*Sonata Čapienė*  
2018-11-21  
Kvalifikacijos atestato Nr. 16457, 27167

Vilniaus miesto savivaldybės administracijos  
Miesto ūkio ir transporto departamento  
Susisiekimo komunikacijų skyriaus  
Projektavimo, sąlygų išdavimo ir inžinerinių  
tinklų poskyrio l. e. p. vedėja

*Marija Jeteikienė*  
2018-11-21  
Kvalifikacijos atestato Nr. 16458, 32220

Vilniaus miesto savivaldybės administracijos  
Miesto ūkio ir transporto departamento  
Susisiekimo komunikacijų skyriaus vedėjas

*Gintautas Kazimieras Niaura*  
2018-11-21

**DETALŪS METADUOMENYS**

<b>Dokumento sudarytojas (-ai)</b>	Vilniaus miesto savivaldybė 188710061, Konstitucijos pr. 3, LT-09601, Vilnius
<b>Dokumento pavadinimas (antraštė)</b>	DĖL ŠEIMYNIŠKIŲ GATVĖS ATKARPOS TARP RINKTINĖS G. IR RAITININKŲ G. REKONSTRAVIMO PROJEKTINIŲ PASIŪLYMŲ UŽDUOTIES
<b>Dokumento registracijos data ir numeris</b>	2018-11-26 Nr. A51-102242/18(2.9.4.5E-UK7)
<b>Dokumento gavimo data ir dokumento gavimo registracijos numeris</b>	–
<b>Dokumento specifikacijos identifikavimo žymuo</b>	ADOC-V1.0
<b>Parašo paskirtis</b>	Pasirašymas
<b>Parašą sukūrusio asmens vardas, pavardė ir pareigos</b>	Gintautas Kazimieras Niaura, Susisiekimo komunikacijų skyriaus vedėjas, Miesto ūkio ir transporto departamento Susisiekimo komunikacijų skyrius
<b>Sertifikatas išduotas</b>	GINTAUTAS KAZIMIERAS NIAURA, Vilniaus miesto savivaldybės administracija LT
<b>Parašo sukūrimo data ir laikas</b>	2018-11-26 09:37:30 (GMT+02:00)
<b>Parašo formatas</b>	XAdES-T
<b>Laiko žyme nurodytas laikas</b>	2018-11-26 09:37:37 (GMT+02:00)
<b>Informacija apie sertifikavimo paslaugų teikėją</b>	ADIC CA-A, Asmens dokumentu israsymo centras prie LR VRM LT
<b>Sertifikato galiojimo laikas</b>	2017-04-19 14:34:19 – 2020-04-18 14:34:19
<b>Informacija apie būdus, naudotus metaduomenų vientisumui užtikrinti</b>	"Registravimas" paskirties metaduomenų vientisumas užtikrintas naudojant "VI Registru Centras RCSC (IssuingCA-A), VI Registru Centras - I.k. 124110246 LT" išduotą sertifikatą "Dokumentų valdymo sistema Avily's, Vilniaus miesto savivaldybės administracija LT", sertifikatas galioja nuo 2018-01-04 14:51:14 iki 2019-01-04 14:51:14
<b>Pagrindinio dokumento priedų skaičius</b>	1
<b>Pagrindinio dokumento pridedamų dokumentų skaičius</b>	–
<b>Priedamo dokumento sudarytojas (-ai)</b>	–
<b>Priedamo dokumento pavadinimas (antraštė)</b>	–
<b>Priedamo dokumento registracijos data ir numeris</b>	–
<b>Programinės įrangos, kuria naudojantis sudarytas elektroninis dokumentas, pavadinimas</b>	Dokumentų valdymo sistema „Avily's“, versija 3.4.34
<b>Informacija apie elektroninio dokumento ir elektroninio (-ių) parašo (-ų) tikrinimą (tikrinimo data)</b>	Atitinka specifikacijos keliamus reikalavimus. Visi dokumente esantys elektroniniai parašai galioja (2018-11-26 13:11:30)
<b>Paieškos nuoroda</b>	–
<b>Papildomi metaduomenys</b>	Nuorašą suformavo 2018-11-26 13:11:30 Dokumentų valdymo sistema „Avily's“



**VILNIAUS MIESTO SAVIVALDYBĖS ADMINISTRACIJOS  
MIESTO ŪKIO IR TRANSPORTO DEPARTAMENTAS**

UAB „Via Projecta“  
info@viaprojecta.lt

2019-03- Nr. A51- /19(2.9.4.5E-UK7)  
į 2019-02-06 Nr. A50-3730/19

**DĖL PRITARIMO PROJEKTINIAMS PASIŪLYMAMS**

Vilniaus miesto savivaldybės administracijos Inžinerinių statinių projektų ir projektinių pasiūlymų vertinimo darbo grupė peržiūrėjo Šeimyniškių gatvės atkarpos tarp Rinktinės ir Raitininkų gatvių rekonstravimo projektinius pasiūlymus ir pasiūlymų sprendiniams pritaria.



Departamento vyresnysis patarėjas

Arūnas Visockas

Sonata Čapienė, tel. (8 5) 211 2136, el. p. [sonata.capiene@vilnius.lt](mailto:sonata.capiene@vilnius.lt)

**DETALŪS METADUOMENYS**

<b>Dokumento sudarytojas (-ai)</b>	Vilniaus miesto savivaldybė 188710061, Konstitucijos pr. 3, LT-09601, Vilnius
<b>Dokumento pavadinimas (antraštė)</b>	DĖL PRITARIMO PROJEKTINIAMS PASIŪLYMAMS
<b>Dokumento registracijos data ir numeris</b>	2019-03-04 Nr. A51-20226/19(2.9.4.5E-UK7)
<b>Dokumento gavimo data ir dokumento gavimo registracijos numeris</b>	–
<b>Dokumento specifikacijos identifikavimo žymuo</b>	ADOC-V1.0
<b>Parašo paskirtis</b>	Pasirašymas
<b>Parašą sukūrusio asmens vardas, pavardė ir pareigos</b>	Arūnas Visockas, Vyresnysis patarėjas, pavaduojantis departamento direktorių, Miesto ūkio ir transporto departamentas
<b>Sertifikatas išduotas</b>	ARŪNAS VIŠOCKAS, Vilniaus miesto savivaldybės administracija LT
<b>Parašo sukūrimo data ir laikas</b>	2019-03-04 08:34:50 (GMT+02:00)
<b>Parašo formatas</b>	XAdES-T
<b>Laiko žymoje nurodytas laikas</b>	2019-03-04 08:35:05 (GMT+02:00)
<b>Informacija apie sertifikavimo paslaugų teikėją</b>	ADIC CA-A, Asmens dokumentu israsymo centras prie LR VRM LT
<b>Sertifikato galiojimo laikas</b>	2018-11-19 17:30:33 – 2021-11-18 17:30:33
<b>Informacija apie būdus, naudotus metaduomenų vientisumui užtikrinti</b>	"Registravimas" paskirties metaduomenų vientisumas užtikrintas naudojant "RCSC IssuingCA, VI Registru centras - i.k. 124110246 LT" išduotą sertifikatą "Dokumentų valdymo sistema Avilys, Vilniaus miesto savivaldybės administracija, į.k.188710061 LT", sertifikatas galioja nuo 2018-12-27 14:17:37 iki 2021-12-26 14:17:37
<b>Pagrindinio dokumento priedų skaičius</b>	–
<b>Pagrindinio dokumento priedamų dokumentų skaičius</b>	–
<b>Priedamo dokumento sudarytojas (-ai)</b>	–
<b>Priedamo dokumento pavadinimas (antraštė)</b>	–
<b>Priedamo dokumento registracijos data ir numeris</b>	–
<b>Programinės įrangos, kuria naudojantis sudarytas elektroninis dokumentas, pavadinimas</b>	Dokumentų valdymo sistema „Avilys“, versija 3.4.45
<b>Informacija apie elektroninio dokumento ir elektroninio (-ių) parašo (-ų) tikrinimą (tikrinimo data)</b>	Atitinka specifikacijos keliamus reikalavimus. Visi dokumente esantys elektroniniai parašai galioja (2019-03-04 08:52:31)
<b>Paieškos nuoroda</b>	–
<b>Papildomi metaduomenys</b>	Nuorašą suformavo 2019-03-04 08:52:31 Dokumentų valdymo sistema „Avilys“

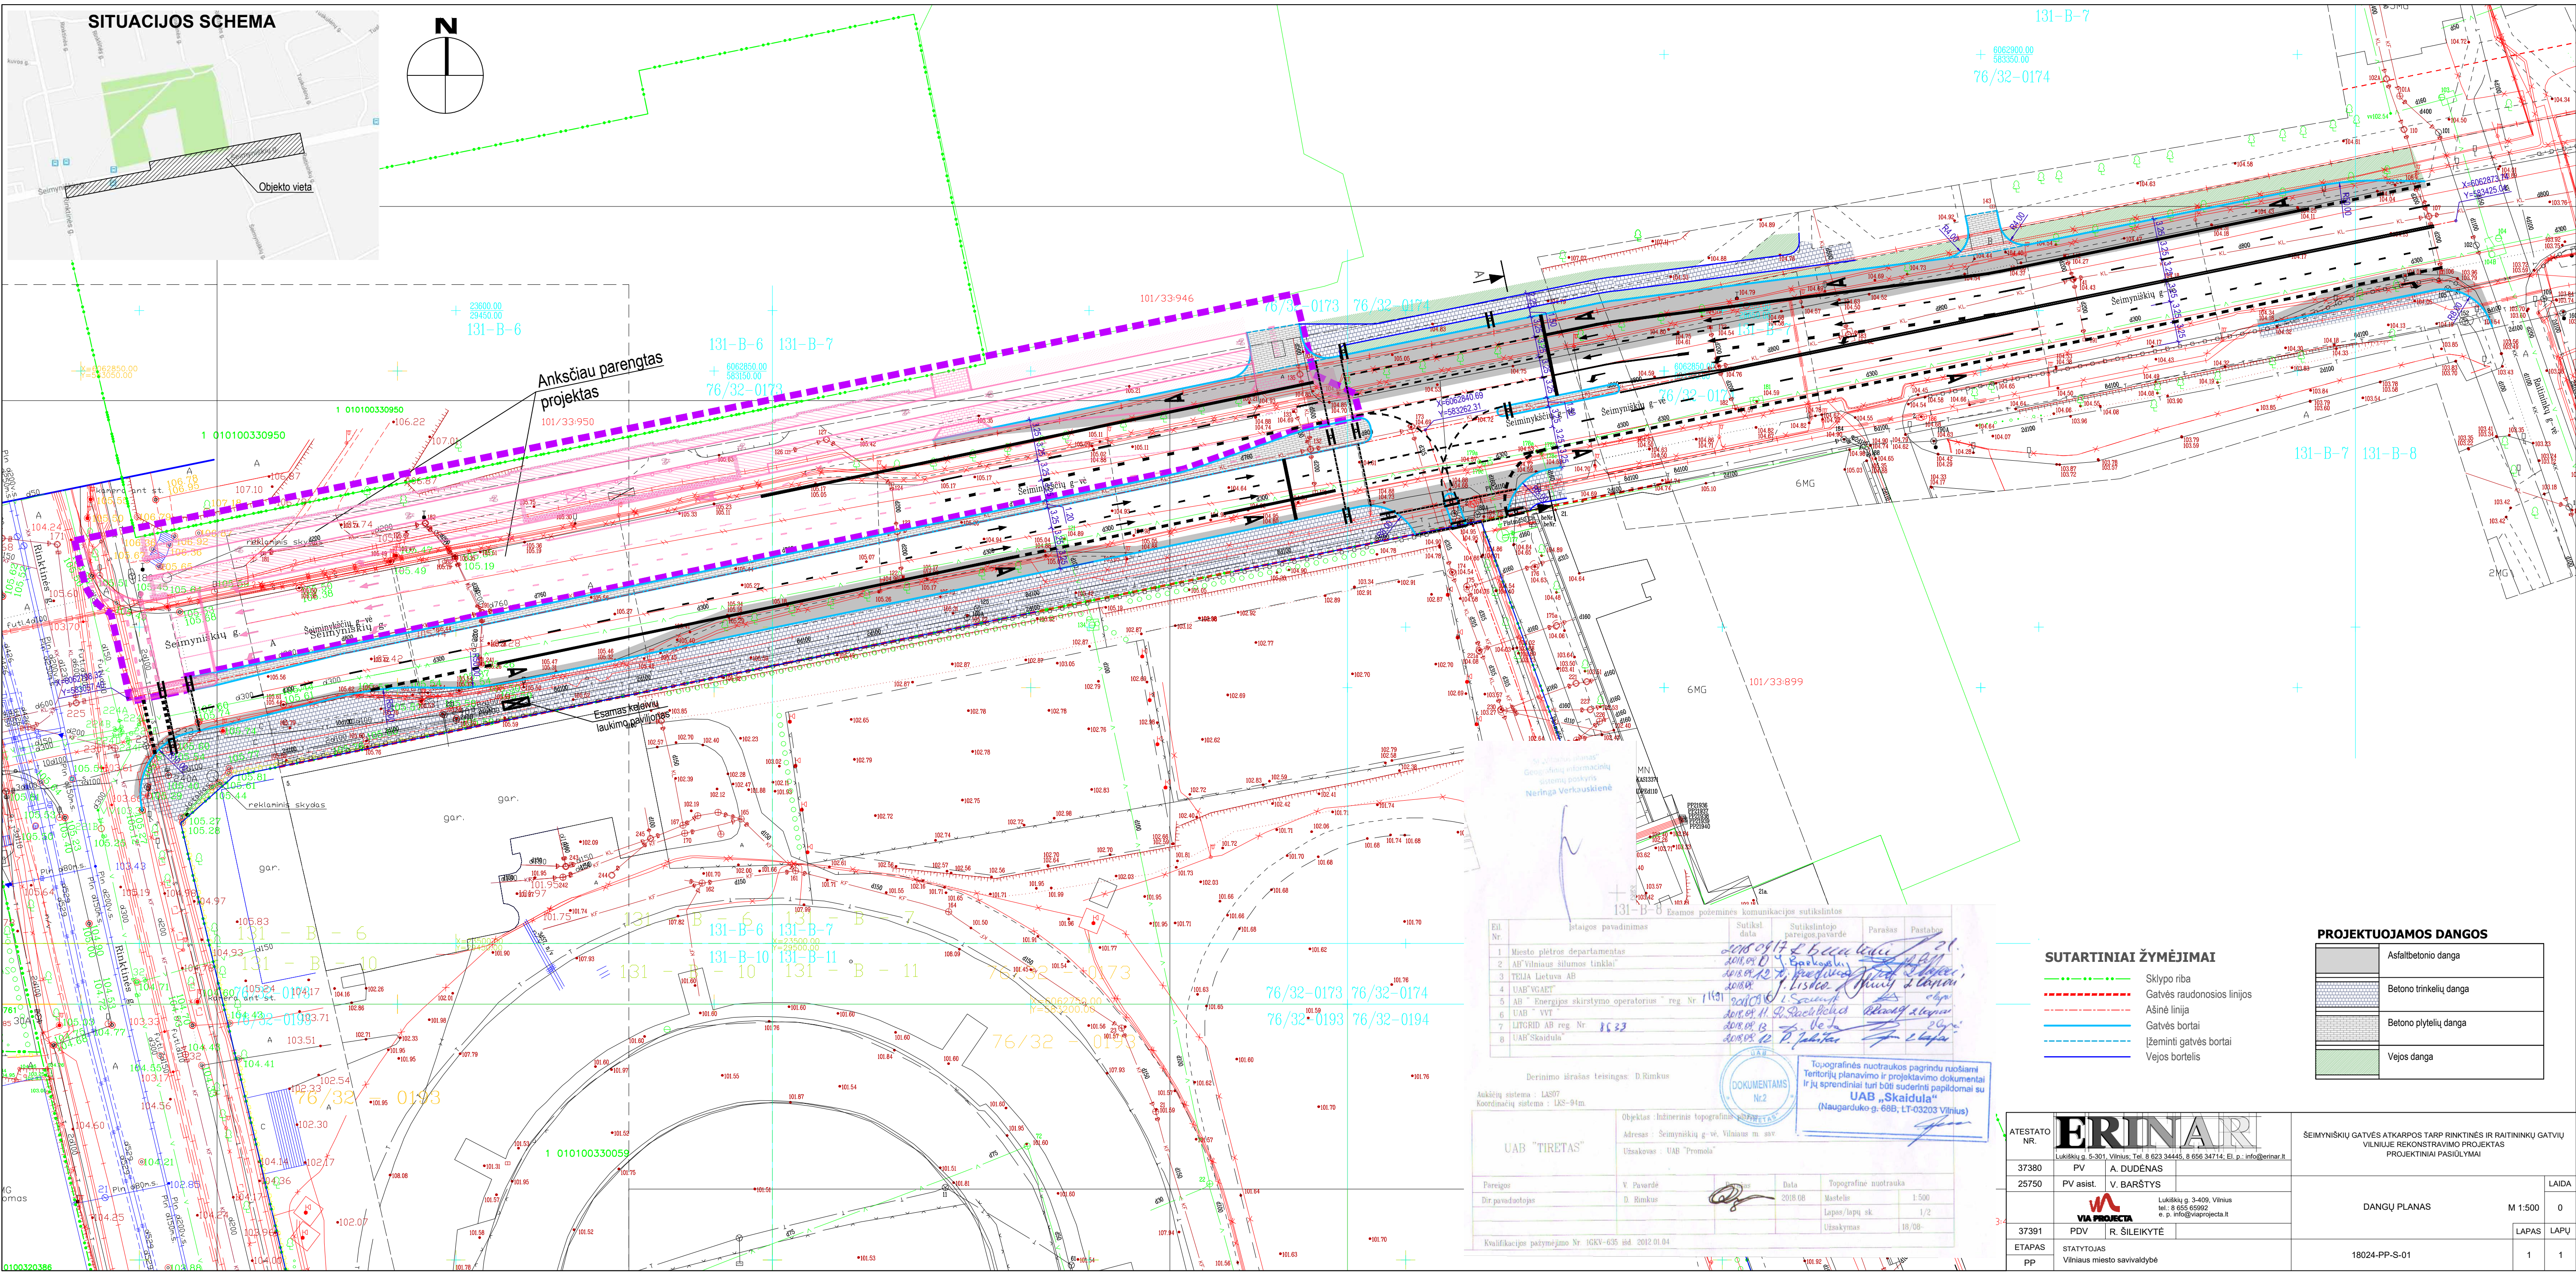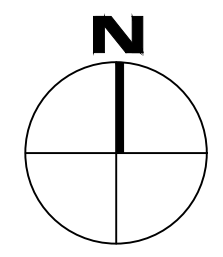

eil. Nr.	įstaigos pavadinimas	Sutiksl. data	Sutikslintojo pareigos pavardė	Parasas	Pastaba
1	Niclos pėtos departamentas	2018.07.17	D. Rimkus	[Signature]	
2	AB "Vilniaus šilumos tinklai"	2018.07.17	[Signature]	[Signature]	
3	TELLA Lietuva AB	2018.07.17	[Signature]	[Signature]	
4	UAB "VIAET"	2018.07.17	[Signature]	[Signature]	
5	AB "Energijos skirstymo operatorius" reg. Nr. 11631	2018.07.17	[Signature]	[Signature]	
6	UAB "VVT"	2018.07.17	[Signature]	[Signature]	
7	LITGRID AB reg. Nr. 1633	2018.07.17	[Signature]	[Signature]	
8	UAB "Skaidula"	2018.07.17	[Signature]	[Signature]	

Dėrinio išrašas teisingas: D. Rimkus		Dokumentas Nr. 2	
Aukščių sistema: LAS07 Koordinatų sistema: LKS-91m		Topografinis nuotraukos pagrindinis nuostatai Teritorijų planavimo ir projektavimo dokumentai ir jų sprendiniai turi būti suderinti papildomai su UAB „Skaidula“ (Naujarduko g. 68B, LT-03203 Vilnius)	
UAB "TIRETAS"	Adresas: Seimyniškių g. vė. Vilnius m. sav.	Objektas: Inžinerinis topografinis planavimas	Užsakovas: UAB "Promoda"
Pareigos: V. Pavarde	Data: 2018.08	Topografinis nuotraukos	Mastelis: 1:500
Dir. pavaduotojas: D. Rimkus		Lapsas/lapų sk.	1/2
		Užsakymas	18/08
Kvalifikacijos pažymėjimo Nr. 1GKV-635 ind. 2012.01.04			


- SUTARTINIAI ŽYMĖJIMAI**
- - - - - Sklypo riba
  - - - - - Gatvės raudonosios linijos
  - - - - - Ašinė linija
  - - - - - Gatvės bortai
  - - - - - Įžeminti gatvės bortai
  - - - - - Vejos bortelis

**PROJEKTUOJAMOS DANGOS**

	Asfaltbetonio danga
	Betono trinkelėlių danga
	Betono plytelių danga
	Vejos danga

ATESTATO NR.	<b>ERINAR</b>	SEIMYNIŠKIŲ GATVĖS ATKARPOS TARP RINKTINĖS IR RAITININKŲ GATVIŲ VILNIO REKONSTRAVIMO PROJEKTAS PROJEKTINIAI PASIŪLYMAI	LAIDA
37380	PV A. DUDENAS		
25750	PV asist. V. BARŠTYS		
37391	PDV R. ŠLEIKYTĖ	DANGŲ PLANAS	M 1:500 0
ETAPAS	STATYTIJAS		LAPAS LAPŲ
pp	Vilniaus miesto savivaldybė	18024-PP-S-01	1 1

PJŪVIS A-A

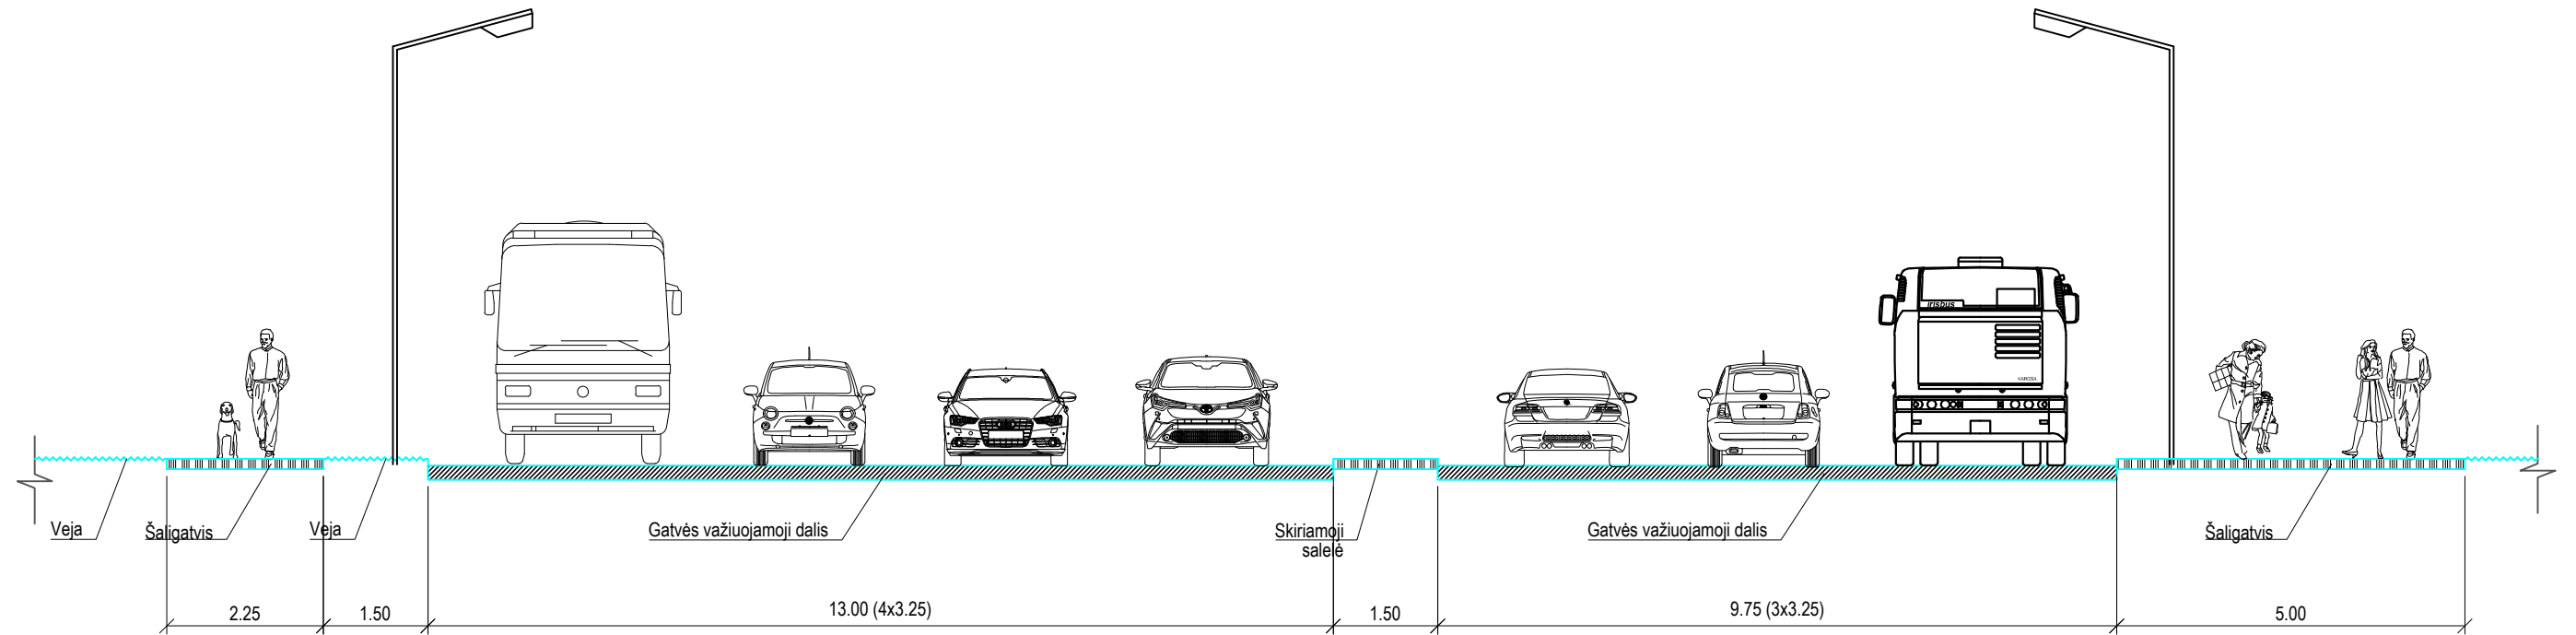

ATESTATO NR.	<b>ERINAR</b> Lukiškių g. 5-301, Vilnius; Tel. 8 623 34445, 8 656 34714; El. p.: info@erinar.lt		ŠEIMYNIŠKIŲ GATVĖS ATKARPOS TARP RINKTINĖS IR RAITININKŲ GATVIŲ VILNIUJE REKONSTRAVIMO PROJEKTAS PROJEKTINIAI PASIŪLYMAI		
37380	PV	A. DUDĖNAS	SKERSINIS PJŪVIS A-A	M 1:100	0
25750	PV asist.	V. BARŠTYS			
37391	PDV	R. ŠILEIKYTĖ	18024-PP-S-02	1	1
ETAPAS	STATYTOJAS Vilniaus miesto savivaldybė				
pp			LAPAS	LAPŲ	



Lukiškių g. 3-409, Vilnius  
tel.: 8 655 65992  
e. p. info@viaprojecta.lt