


OBJEKTO VIETA

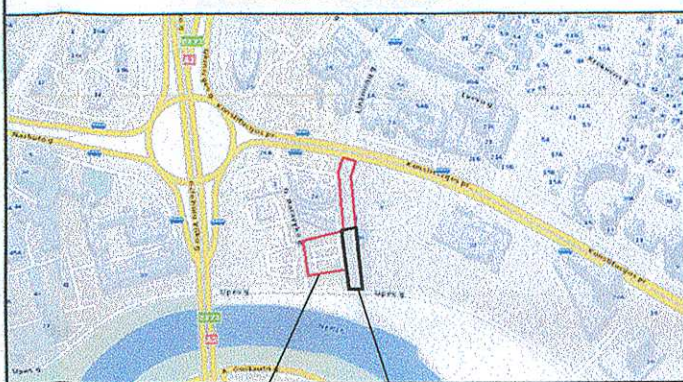

Statybos projekto ribos
 Gatvės raudonųjų linijų koregavimo ribos


Patvirtinta Vilniaus miesto savivaldybės administracijos direktoriaus pavadoautojo 2018 m.mėn.d. Įsakymu Nr.

SUTARTINIAI ŽYMĖJIMAI

	Sklypų ribos
	Proj. kelio ašis
	Esama būtinė nuotekynė
	Esama lietaus nuotekynė
	Esamas vandentiekis
	Esamas ryšio kabelis
	Esamas ryšio kabelis
	Esamas elektros kabelis - 0,4 kV
	Esamas elektros kabelis - 10 kV
	Esamas dujotiekis
	Esamas šilumotiekis
	Gatvių raudonosios linijos
	Anksčiau proj. pastato antžeminė dalis
	Anksčiau proj. pastato požeminė dalis
	Anksčiau proj. pastato konsolė
	Anksčiau proj. dviračių ir pėsčiųjų takų dangos
	Statybos darbų riba
	Proj. slaitai
	Proj. bortas (+0.12/0.15 m)
	Proj. įgilintas bortas (+0.00/0.01 m)
	Proj. kelio ženklų kryptis ir įrengimo vieta
	Proj. asfalto danga (4+8 cm)
	Proj. raudono asfalto danga (6 cm)
	Proj. plytelių danga (375x375 mm)
	Proj. plytelių danga (500x500 mm)
	Proj. danga su vedimo/įspėjamoju paviršiumi ŽN

DETALIŲ PLANŲ KOREGAVIMO SUTARTINIAI ŽYMĖJIMAI

	Detaliųjų planų koregavimo ribos
	Esamos sklypų ribos
	Esamos gatvių raudonosios linijos
	Koreguojamos gatvių raudonosios linijos - naikinamos
	Koreguojamos gatvių raudonosios linijos - projektuojamos
	Atstumai (priiršimas)

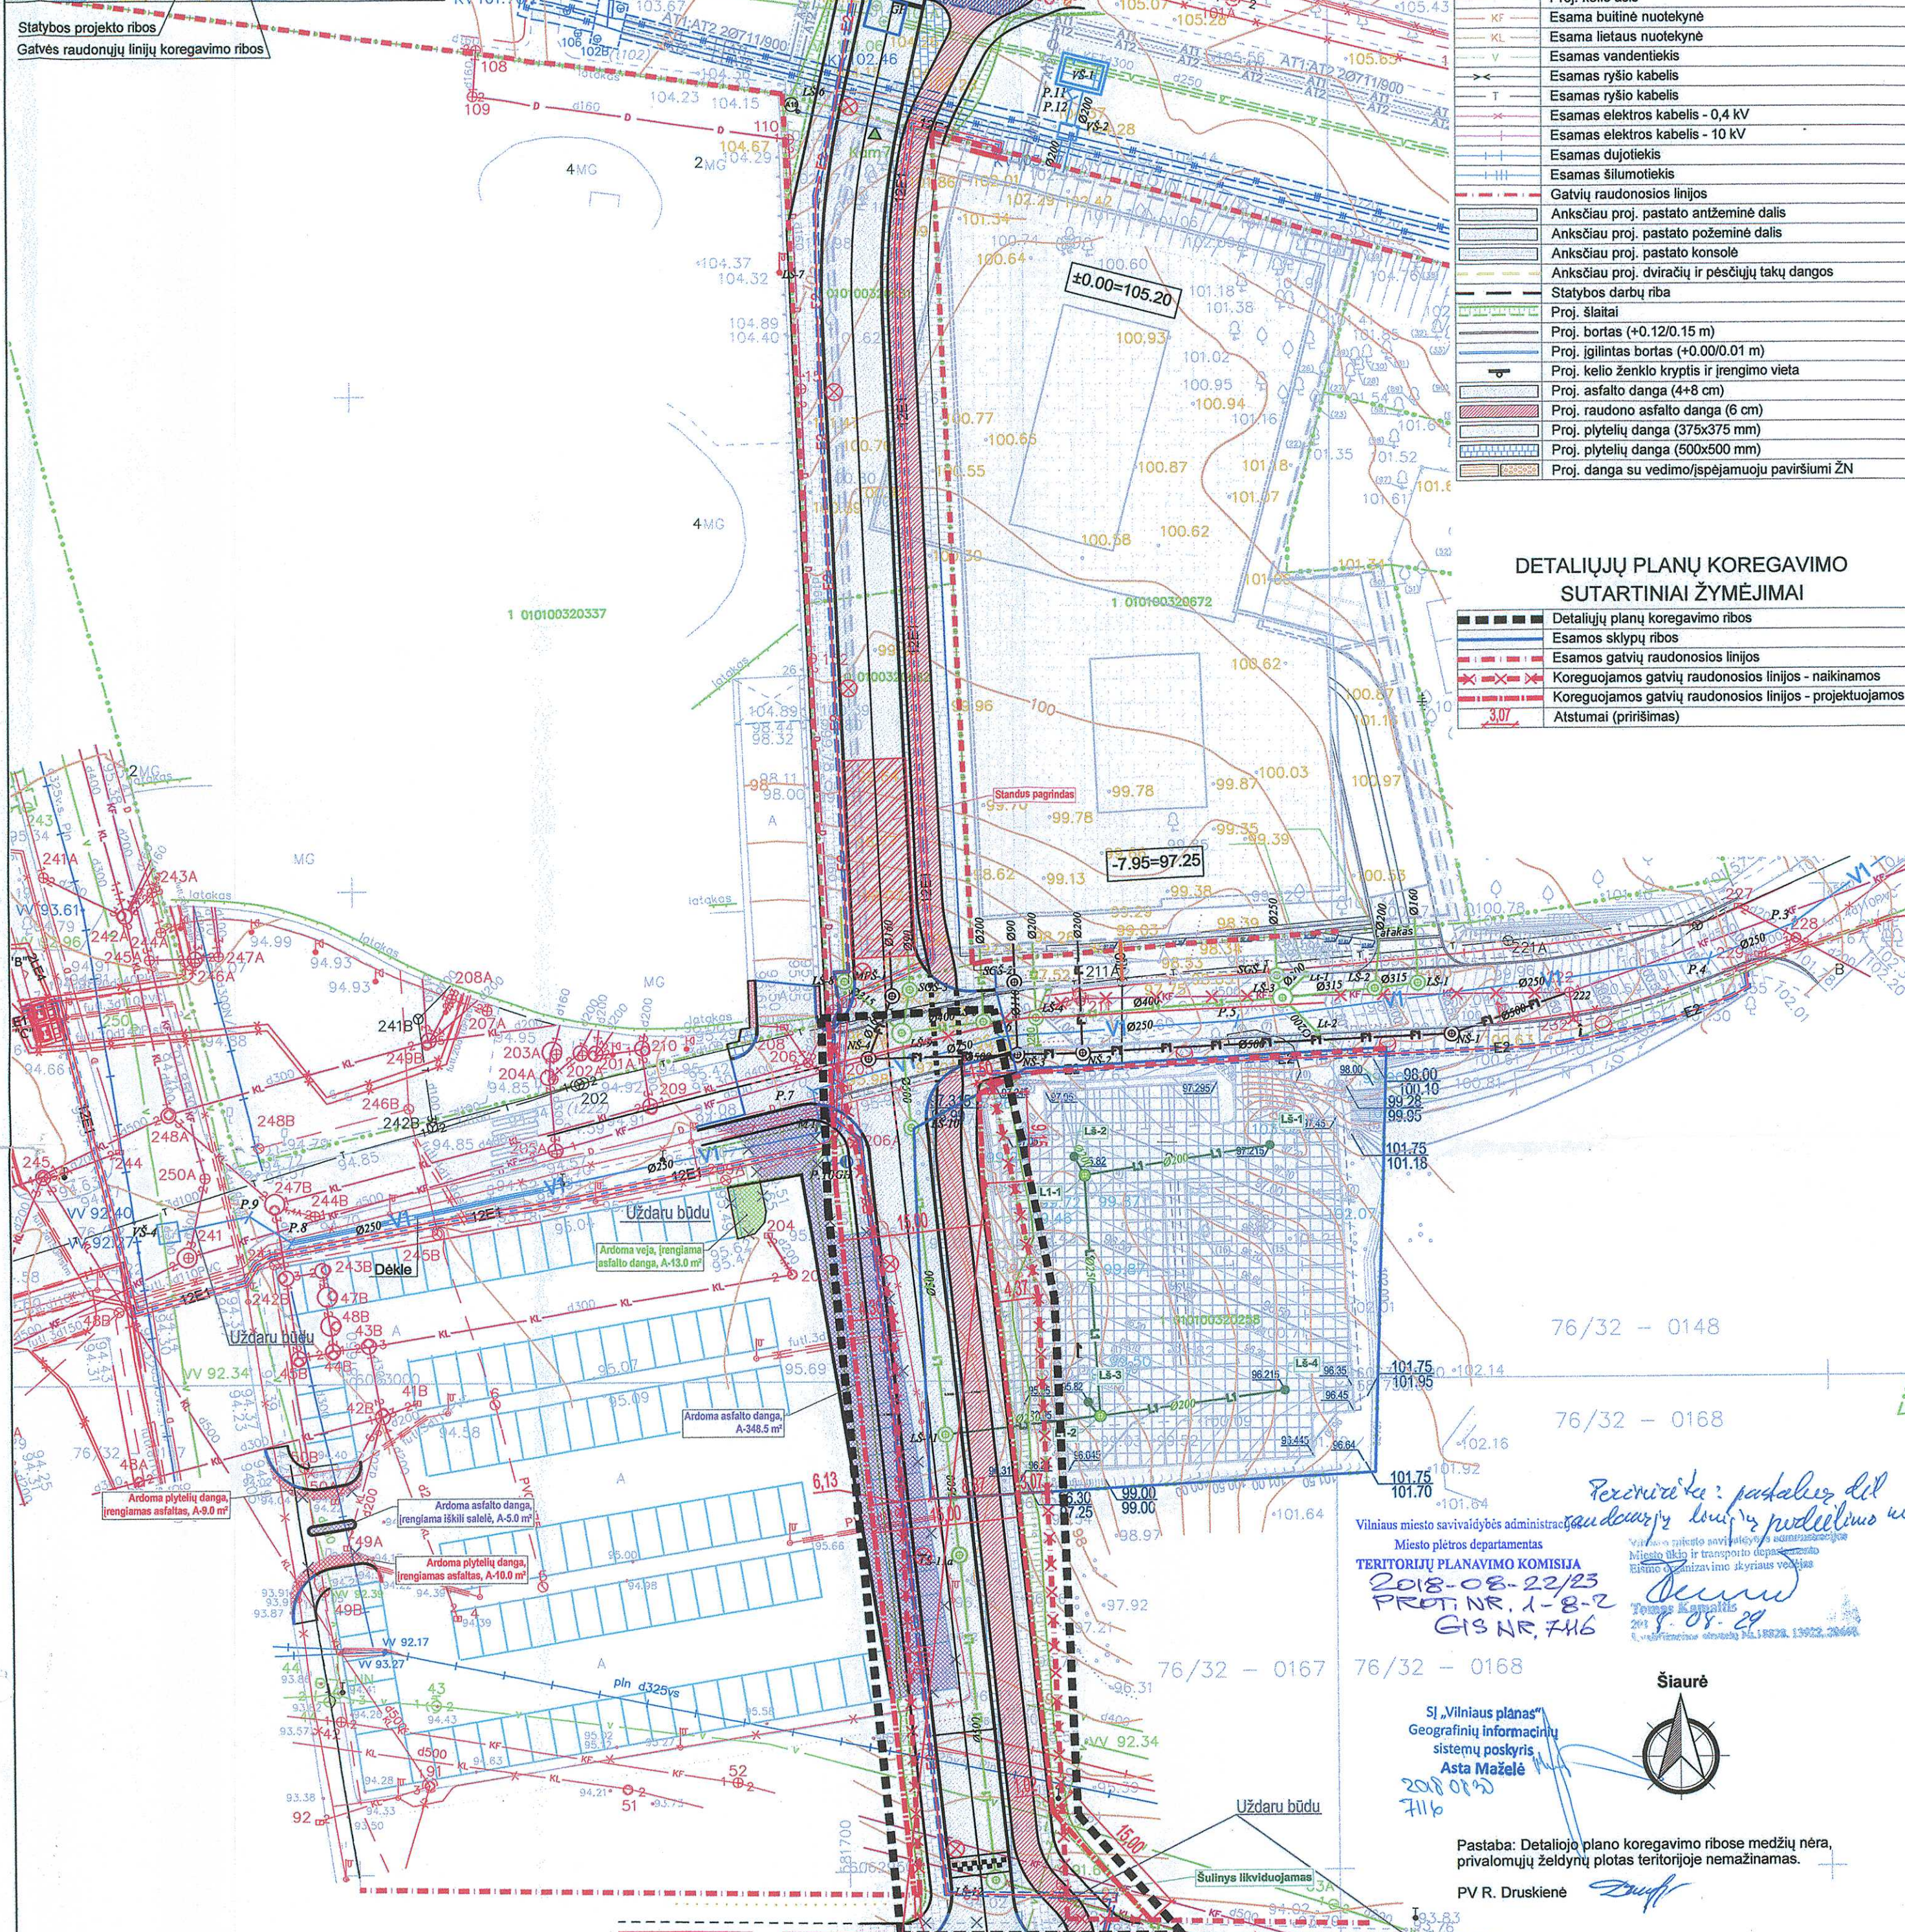

Teritorija: pastabų dėl gatvių linijų pakeičimo ir...

Vilniaus miesto savivaldybės administracija
 Miesto plėtros departamentas
TERITORIJŲ PLANAVIMO KOMISIJA
 2018-08-22/23
 PROT. NR. 1-8-2
 GIS NR. 716

[Signature]
 2018.08.29



Šiaurė

SĮ „Vilniaus planas“
 Geografinių informacinių sistemų poskyris
 Asta Maželė
 2018 08 29
 716

Pastaba: Detaliuoju plano koregavimo ribose medžių nėra, privalomųjų želdynų plotas teritorijoje nemažinamas.

PV R. Druskienė

Esamos požeminės komunikacijos sutiksintos

Eil. Nr.	ĮSTAIGOS PAVADINIMAS	DATA	PAVARDĖ	PARŠAS	PASTABOS
1	Miesto plėtros departamentas	2018.03.01	R. Bledzinskis		
2	UAB "VILNIAUS ENERGIJA"	2017.02.23	L. Adomaitis		
3	TEO AB "Telia Lietuva, AB"	2017.03.01	R. Bledzinskis		
4	UAB "VILNIAUS GT.APSY.TINKLAI"	2017.03.23	A. Štrelis		
5	AB "ENERGIJOS SKIRSTYMO OPERATORIUS"	2017.02.27	A. Pajarskis		
6	UAB "VILNIAUS VIESASIS TRAN."	2017.02.27	A. Pajarskis		
7	"LITGRID" AB	2017.02.23	U. Štrelis		
8	UAB "SKADULA"	2017.02.25	A. Jankauskas		

AVKSCIU SISTEMA LAS07
 KOORDINACIU SISTEMA LKS-1994

Pareigos	Pavardė	Paršas	J. ŠALKAUSKO PERSONALINĖ ĮMONĖ
Savininkas	J. Šalkauskas		Tel.: 8 666 80075, matuoti@gmail.com
Vykdytojas	O. Cepaitė		Objektas: G. Baravyko g. Vilniuje

Brėžinys: Inžinerinis topografinis planas

Kvalifikacijos pažymėjimo Nr.	Užsakovas	Mastelis	Lapų sk.	Lapo Nr.	Data
1108		500	1	1	2017 02 22

0	2018-06	KONKURSUI IR STATYBAI
LAIDA	DATA	LAIDOS STATUSAS. KEITIMO PRIEŽASTIS (JEI TAIKOMA)
KVAL. PATV. DOK. NR.		
29605	SPV	D. Lukšys
35616	SPDV	M. Sviderskas
STATYTOJAS IR (ARBA) UŽSAKOVAS	STATINIO PROJEKTO PAVADINIMAS	
LT	VILNIAUS MIESTO SAVIVALDYBĖ	
	JUNGIAMOSIOS GATVĖS TARP KONSTITUCIJOS PR. IR UPĖS G. STATYBOS PROJEKTAS	
	DOKUMENTO PAVADINIMAS	
	Dangų ir eismo organizavimo planas, M1:500	
	DOKUMENTO ŽYMUO	
	K-TP-18/03-PP.BS-1	
	LAPAS	LAPŲ
	1	1

Kval. patv. dok. Nr.	UAB "Miesto vizija" I.k. 303081028 Gerainių g. 7, Vilnius	Statinio statybos projekto pavadinimas: JUNGIAMOSIOS GATVĖS TARP KONSTITUCIJOS PR. IR UPĖS G. STATYBOS PROJEKTAS	Projekto dalies pavadinimas: TERITORIJOS TARP NERIES UPĖS, GELEŽINIO VILKO GATVĖS, KONSTITUCIJOS PROSPEKTO IR NUMATOMO MEČETĖS G. TĖŠINIO IR APIE 1,55 HA TERITORIJOS ŠALIA UPĖS, GELEŽINIO VILKO GATVIŲ IR KONSTITUCIJOS PR. DETALIOJO PLANO GATVIŲ RAUDONŲJŲ LINIJŲ PALEI SKLYPŲ NR.2 KOREGAVIMAS
A1053	PV	R. Druskienė	Dokumento pavadinimas: DANGŲ IR EISMO ORGANIZAVIMO PLANO SU KOREGUOJAMOMIS GATVIŲ RAUDONŲJŲ LINIJŲ RIBOMIS
TDP	Statytojas ir (arba) užsakovas	Vilniaus miesto savivaldybė	Dokumento žymuo: K-TP-18/03-DP-01
	Laida	Lapas	Lapų
	0	1	1