



NAGRINĖJAMA TERITORIJA

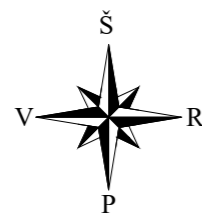

Sklypo (jo dalies) kampų apžymėjimas plane	Sklypo (jo dalies) kampų koordinatės		Teritorijos (jos dalies) Nr.	Žemės sklypo Nr.	Žemės sklypo plotas kv.m	Teritorijos naudojimo tipas	pagrindinė žemės naudojimo būdas (būdai)	Leistinas pastatų aukštis				Užstatymo tipas	galimi žemės sklypų dydžiai		priklausomųjų želdynų ir želdinių teritorijų dalys, %	pastatų aukštis skaičius	statinių pasiskirstymas	kiti reglamentai
	X	Y						nuo žemės paviršiaus, m	altitudė, m	mažiausi, kv.m.	didžiausi, kv.m.							
1	6058111.69	584086.43	1	1	45	Inžinerinės infrastruktūros koridoriai	kita	6,00	217,00	80	1,6	pr_u pr_a	—	—	10%	1*	—	Aerodromo apsaugos zonos (III skyrius, I skirsnis). Elektroninių ryšių tinklų elektroninių ryšių infrastruktūros apsaugos zonos (III skyrius, XI skirsnis). Elektros tinklų apsaugos zonos (III skyrius, IV skirsnis). S1- kelio ir inžinerinių tinklų servitutas (S1-45 kv.m.)
2	6058137.76	584091.16																
3	6058137.00	584093.93																
4	6058140.70	584095.02																
5	6058130.71	584116.80																
6	6058123.41	584132.72																
7	6058123.77	584131.65																
8	6058109.14	584125.92																
9	6058109.14	584125.92																
10	6058091.82	584117.66																
11	6058106.20	584095.04																
12	6058108.68	584091.14																
A	1174	—	3	A	1174	Paslaugų teritorija (PA)	kita	6,00	217,00	80	1,6	pr_u pr_a	—	—	10%	1*	—	Aerodromo apsaugos zonos (III skyrius, I skirsnis). Elektros tinklų apsaugos zonos (III skyrius, IV skirsnis). Vandens tiekimo ir nuotekų, paviršinių nuotekų tvarkymo infrastruktūros apsaugos zonos (III skyrius, X skirsnis).
B	14	—																
B	14	—	3	B	14	Paslaugų teritorija (PA)	kita	6,00	217,00	80	1,6	pr_u pr_a	—	—	10%	1*	—	Aerodromo apsaugos zonos (III skyrius, I skirsnis). Elektros tinklų apsaugos zonos (III skyrius, IV skirsnis). Vandens tiekimo ir nuotekų, paviršinių nuotekų tvarkymo infrastruktūros apsaugos zonos (III skyrius, X skirsnis).
A	1174	—																

PASTABOS:
 * - Vadovaujantis Vilniaus miesto savivaldybės teritorijos bendrojo plano (reg. Nr. T00086338) sprendimais, nustatomas didžiausias leistinas pastatų aukštis skaičius - 1 aukštai - skaičiuojamas įskaitant cokolius, mansardinius aukštus bei antstatus, antrosoles. Šalynis didžiausias nelaidžių dangų kiekis sklype - 50%. Viršijus nurodytą kiekį turi būti taikomos kompensacinės priemonės (lietaus vandens infiltraciniai ar užlaikymo sistemos įrengimas, nuvedimas į miesto lietaus nuotekų tinklus).
 1. Prie pastatų turi būti užtikrintas priešgaisrinis automobilių privažiavimas.
 2. Sildymo reglamentas - centralizuotas šildymas, dujos, elektra, geoterminis ar kiti atsinaujantys šaltiniai.
 3. Detaliojo plano riba sutampa su planuojamo žemės sklypo ribomis bei įterpiama valstybine žeme.
 4. Statybos linija nenustatoma.

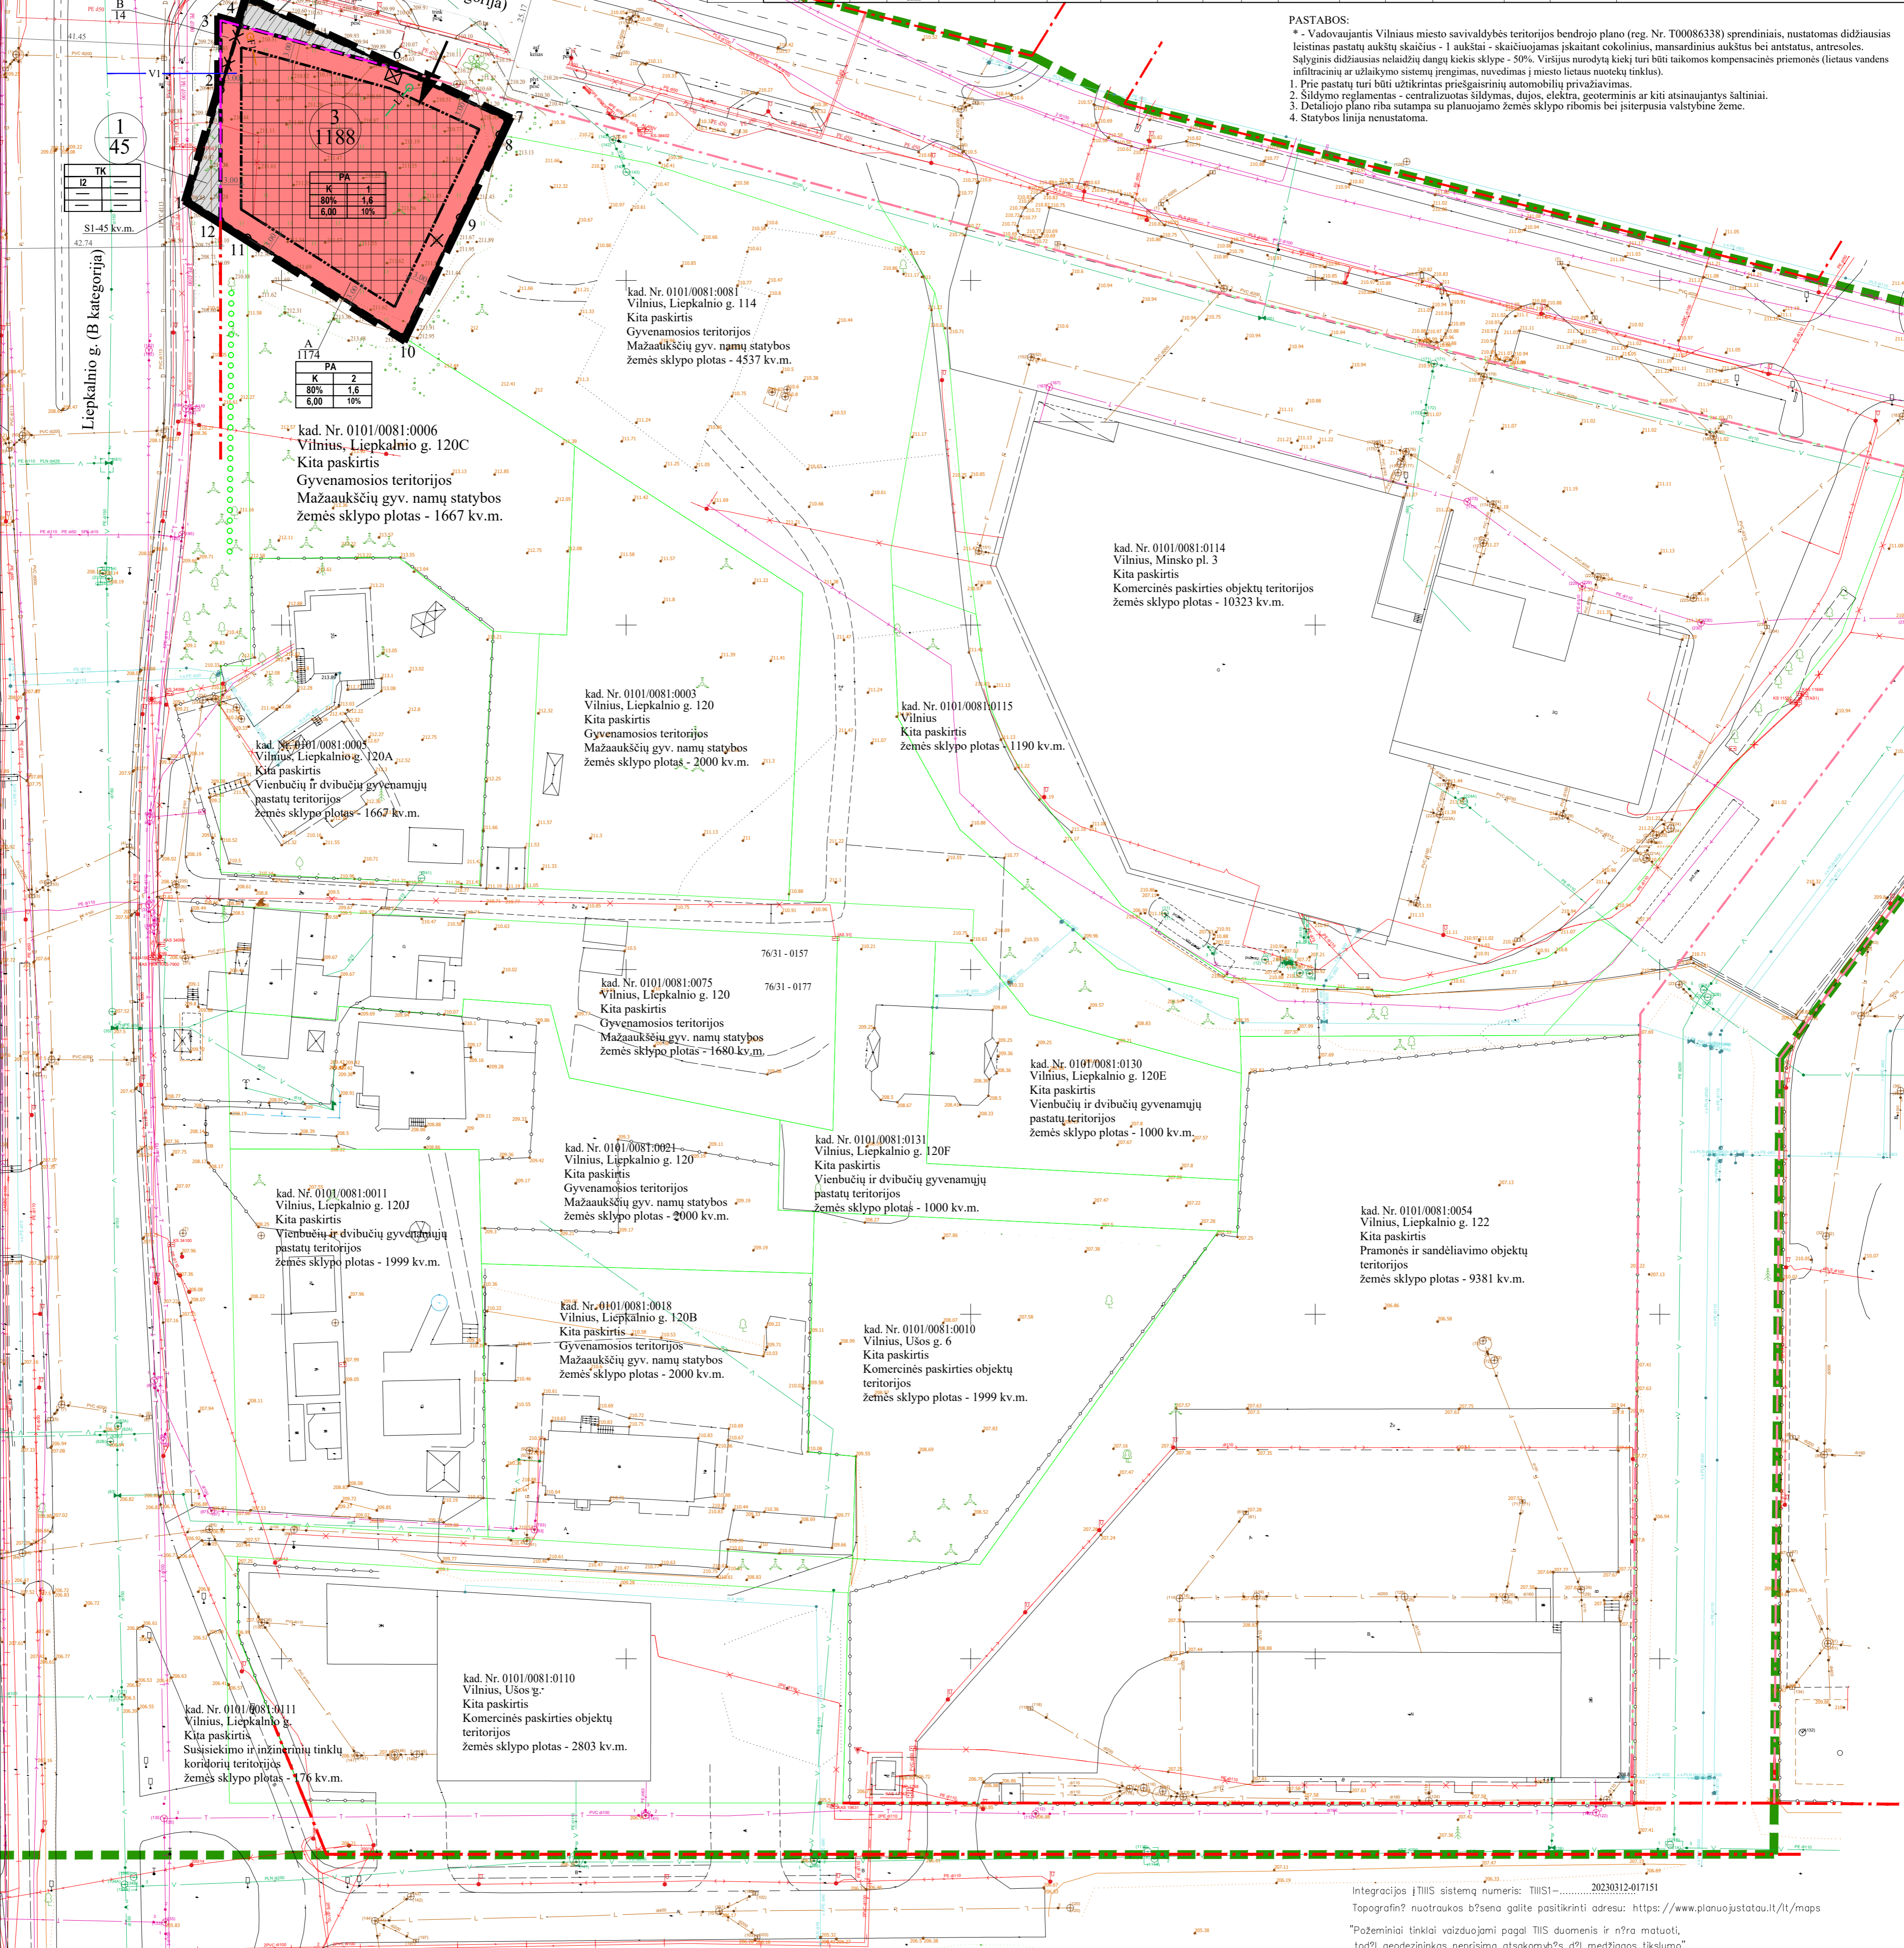

- Sutartiniai ženklai**
- Detaliojo plano galiojimo riba
 - Nagrinėjama teritorija
 - Planuojamo sklypo ribos
 - Gretimų sklypo ribos
 - Naikinamos planuojamo sklypo ribos
 - Naujai planuojamų sklypų ribos
 - Statybos riba
 - Teritorija, kurioje galima statyba - statybos zona
 - Nustatoma gatvės raudonoji linija
 - Detalioju planu patvirtinta gatvės raudonoji linija
 - Rekomendacinės gatvės raudonosios linijos (2011-06-13 Miesto tarybos sprendimu Nr. 1-91)
 - Servitutas
 - Apsaugos zona
 - Įvažiavimas - išvažiavimas, cismo kryptis

- Esami ryšių ir telefono tinklai
- Esami vandentiekio tinklai
- Esami lietaus nuotekų tinklai
- Esami elektros tinklai
- Atliekų rūšiavimo ir surinkimo aikštelė
- Projektuojami vandentiekio tinklai
- Projektuojami buitinės nuotekynės tinklai
- Projektuojami lietaus nuotekynės tinklai
- Projektuojami biologiniai valymo įrenginiai
- Projektuojamas lietaus infiltracijos šulimis
- Naikinamas nuotekų šulimis

- Teritorijos paskirtis ir naudojimo būdas**
- KT- kita / K - Komerčinės paskirties objektų teritorijos
 - KT- kita / I2 - Susisiekimo ir inžinerinių tinklų koridorių teritorijos
- Reglamentų sutartinis žymėjimas**
- 0 - Teritorijos naudojimo tipas
 - 1, 2 - Teritorijos naudojimo būdas
 - 3, 4 - Leistinas pastatų aukštis metrais
 - 5 - Užstatymo tankis procentais
 - 6 - Užstatymo intensyvumas
- Sklypo numerio ir ploto žymėjimas**
- m - m - sklypo numeris
 - n - n - sklypo plotas (kv. m.)

Integracijos į TIISS sistemą numeris: TIISS-.....20230312-017151
 Topografinis? nuotraukos b?seno galite pasitikrinti adresu: <https://www.planuojastatai.lt/it/maps>
 *Požeminiai tinklai vaizduojami pagal TIISS duomenis ir n?ra matuoti, tad?i geodezininkas neprisima atsakomyb?s d?l medžiagos tikslumo!
 Sklypa rib? šaltinis Registr? centras, V?*

A.L. Individuali veikla		Objektas: Liepkalnio g. 116, 02121 Vilnius, Vilniaus m. sav.	
Topografinis planas-pilnas turinys	Horizontaliosios pad?ties tikslumas m? (m)	0,10	
Užskovimas: UAB "MEIRISTA"	Vertikaliuosios pad?ties tikslumas m? (m)	0,15	
Pareigos V. Pavard?*	Parašas	Data	
Geodezinink? A.L. LTKV-491		2023-03	Mastelis 1:500
Koordinat? sistema - LKS-94	Aukšt? sistema - LAS07	Užsakymas	26-T-2023

Atest. Nr.	UAB "MEIRISTA"			344 ha teritorijos Kuprioniškėse pirmojo įgyvendinimo etapo 50 ha teritorijos prie Liepkalnio g. detaliojo plano sprendinių koregavimas sklype Liepkalnio g. 116 (kadastro Nr. 0101/0081-0012) ir aplinkinėje teritorijoje inicijavimo sutarties pagrindu
TPV0047	Pareigos	V. Pavardė	Parašas	Data
19253	PDV	G. M.		2023-07
	Planavimo iniciatorius:	Fiziniai asmenys	TPD Nr. K-VT-13-23-22	Lapas Lapų
	DPK		538-DPK-2023	1 1