




FASADAS X21-X1

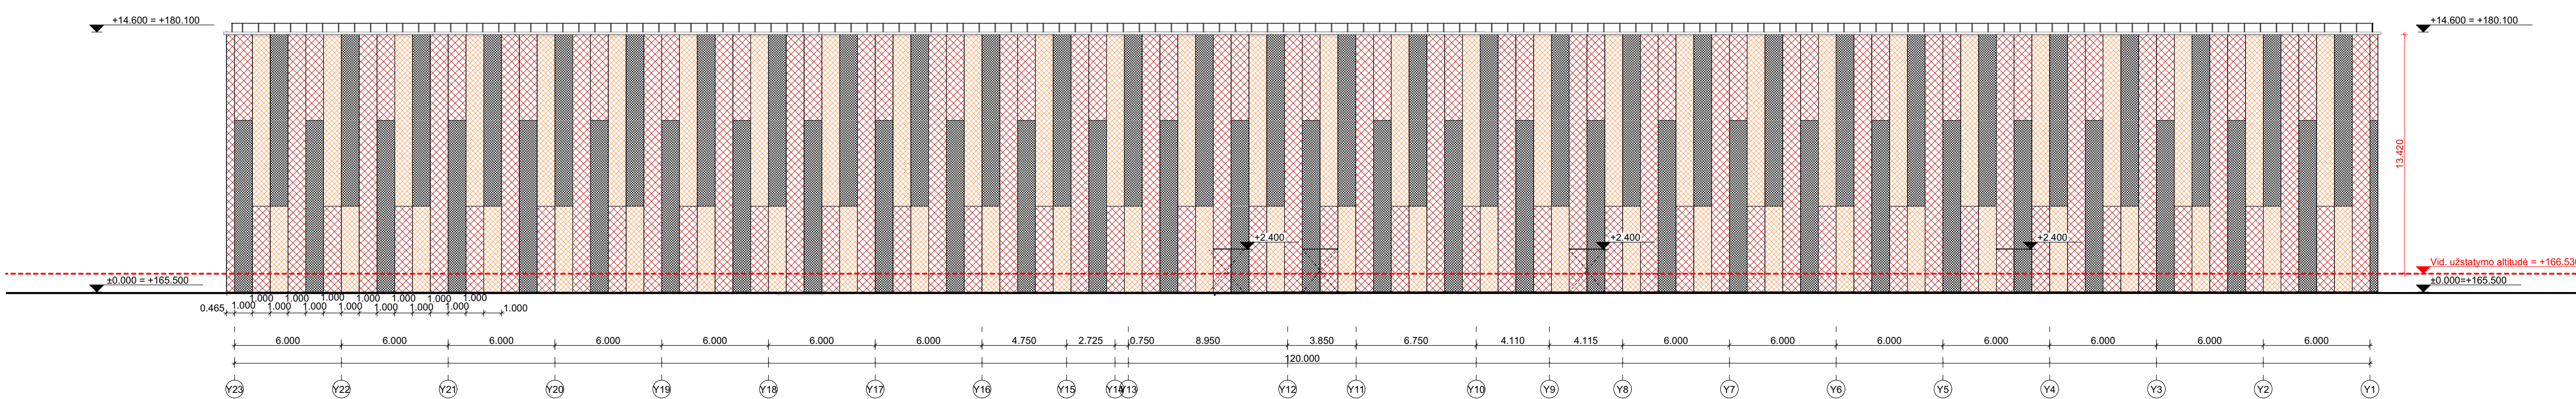


FASADAS Y1-Y23

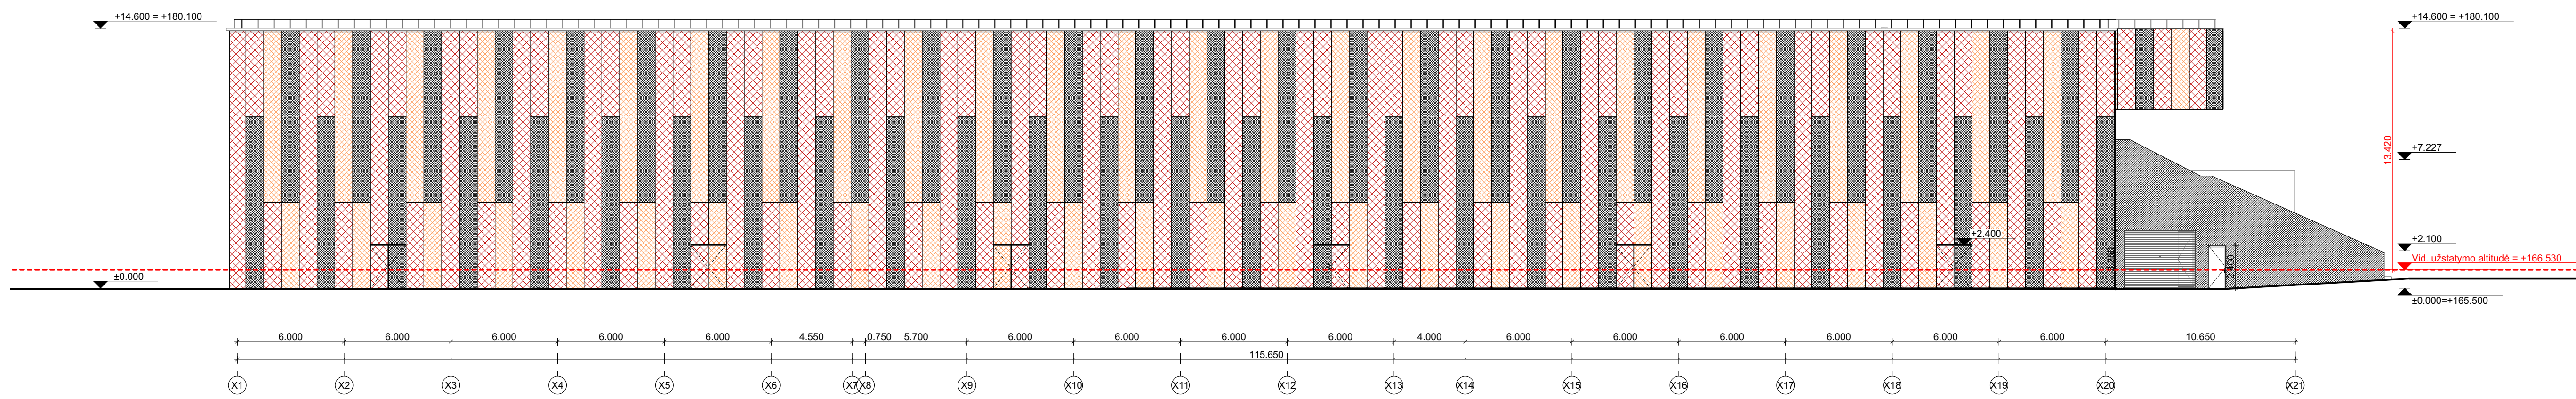

FASADAS X1-X21

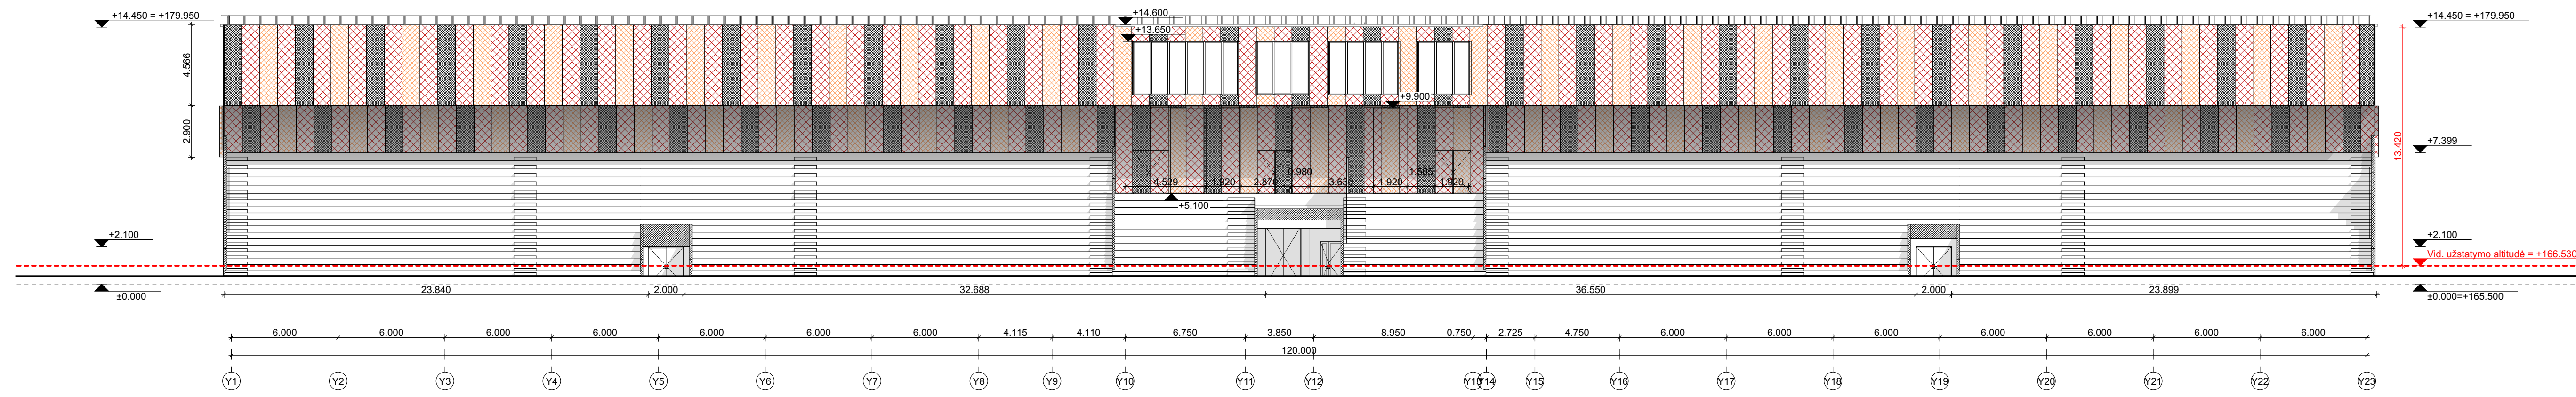



FASADAS Y1-Y23

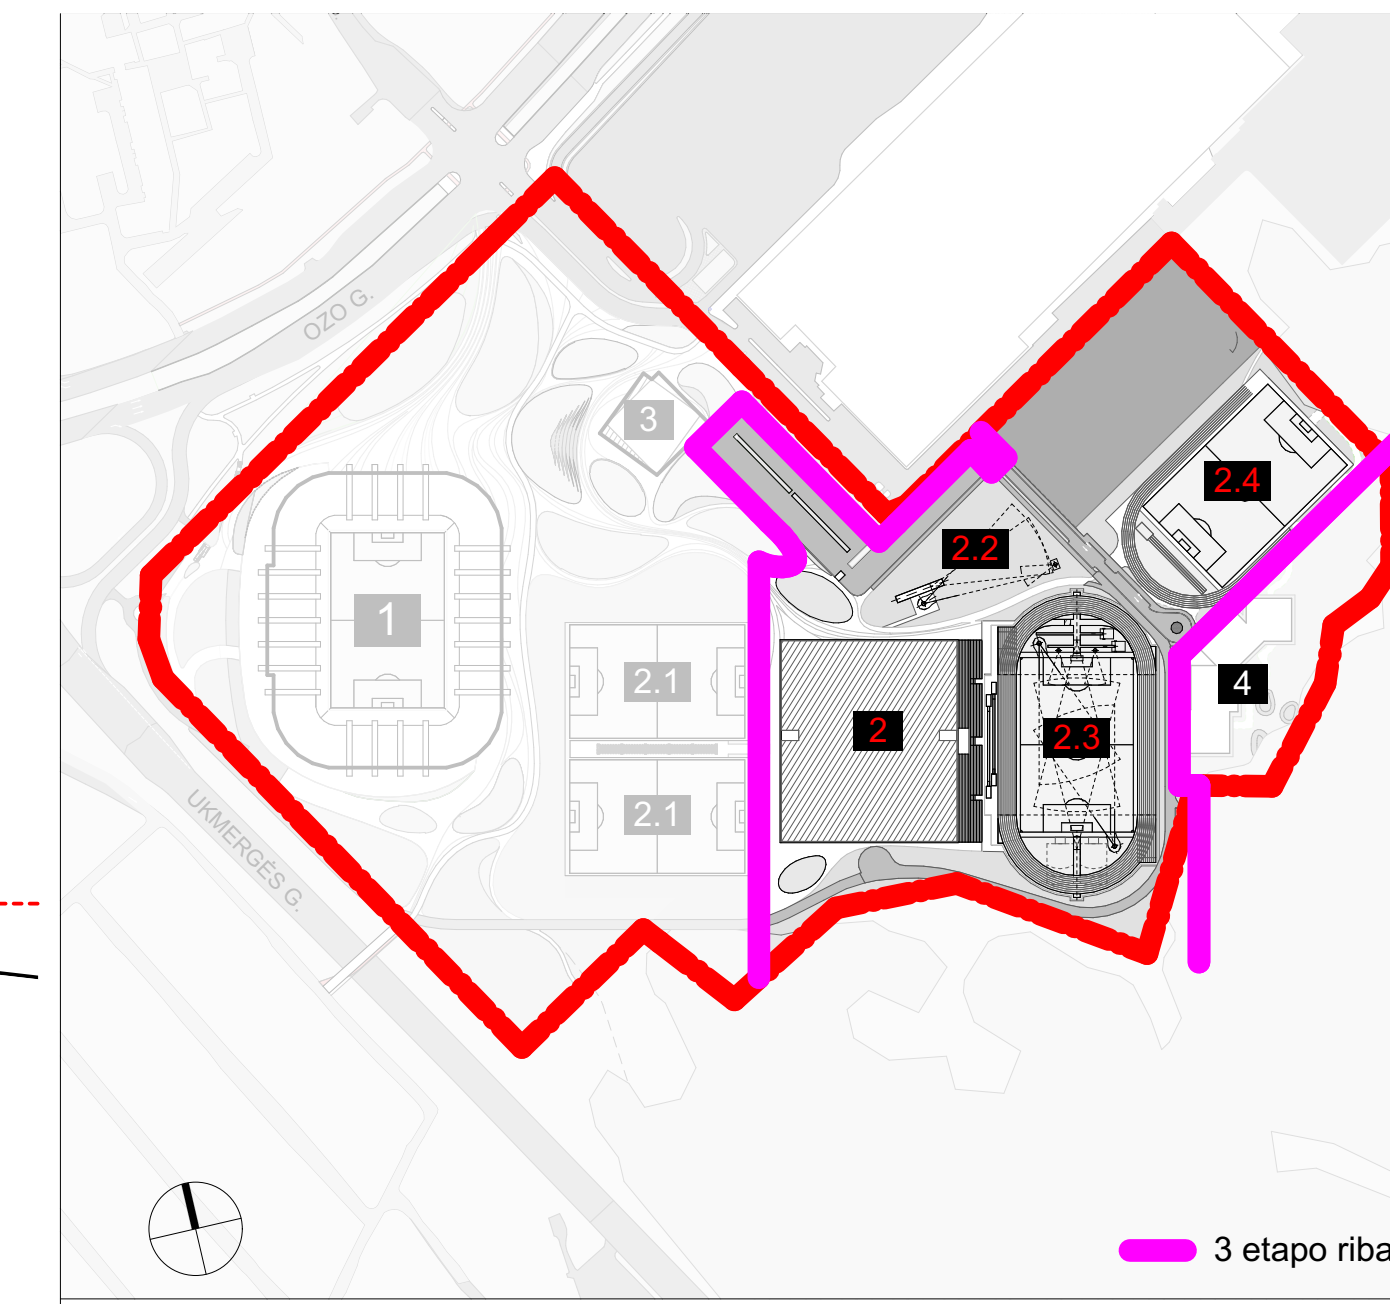

FASADŲ MEDŽIAGIŠKUMAS

	F-1 Kiniso templo tinko kasėtos rėms
	F-2 Kiniso templo tinko kasėtos rėms
	F-3 Kiniso templo tinko kasėtos rėms

data	2023	Projektas pasirašomas	
data		Kėlinų paruošimas (grėbimas)	
atliktas nr.			statinio projekto pavadinimas Daugiafunkcio sveikatingumo, ugdymo, kultūros ir užimtumo skatinimo komplekso (sporto, mokslo paskirties pastatų, sporto paskirties inžinerinių statinių) Oro g. 27, Vilniuje, statybos projektas Sklypo kadastrinis nr. 0101/0020:108 Vilniaus m. k.v.
A2122	SPV	Antanas Dagėlis	statinio nr. ir pavadinimas 02 SPORTO CENTRAS
A2114	SPDV	Jovilė Porvaneckaitė-Dagėlienė	
	Arch.	Agnė Zenkevičiūtė	brėžinys FASADAI M1:200
			lapas 0
atliktas			dokumento žymenys
LT	UAB „Vilniaus daugiabūvis kompleksas“	CLA-2021-10-15-PP-SA-B-06	lapas 1

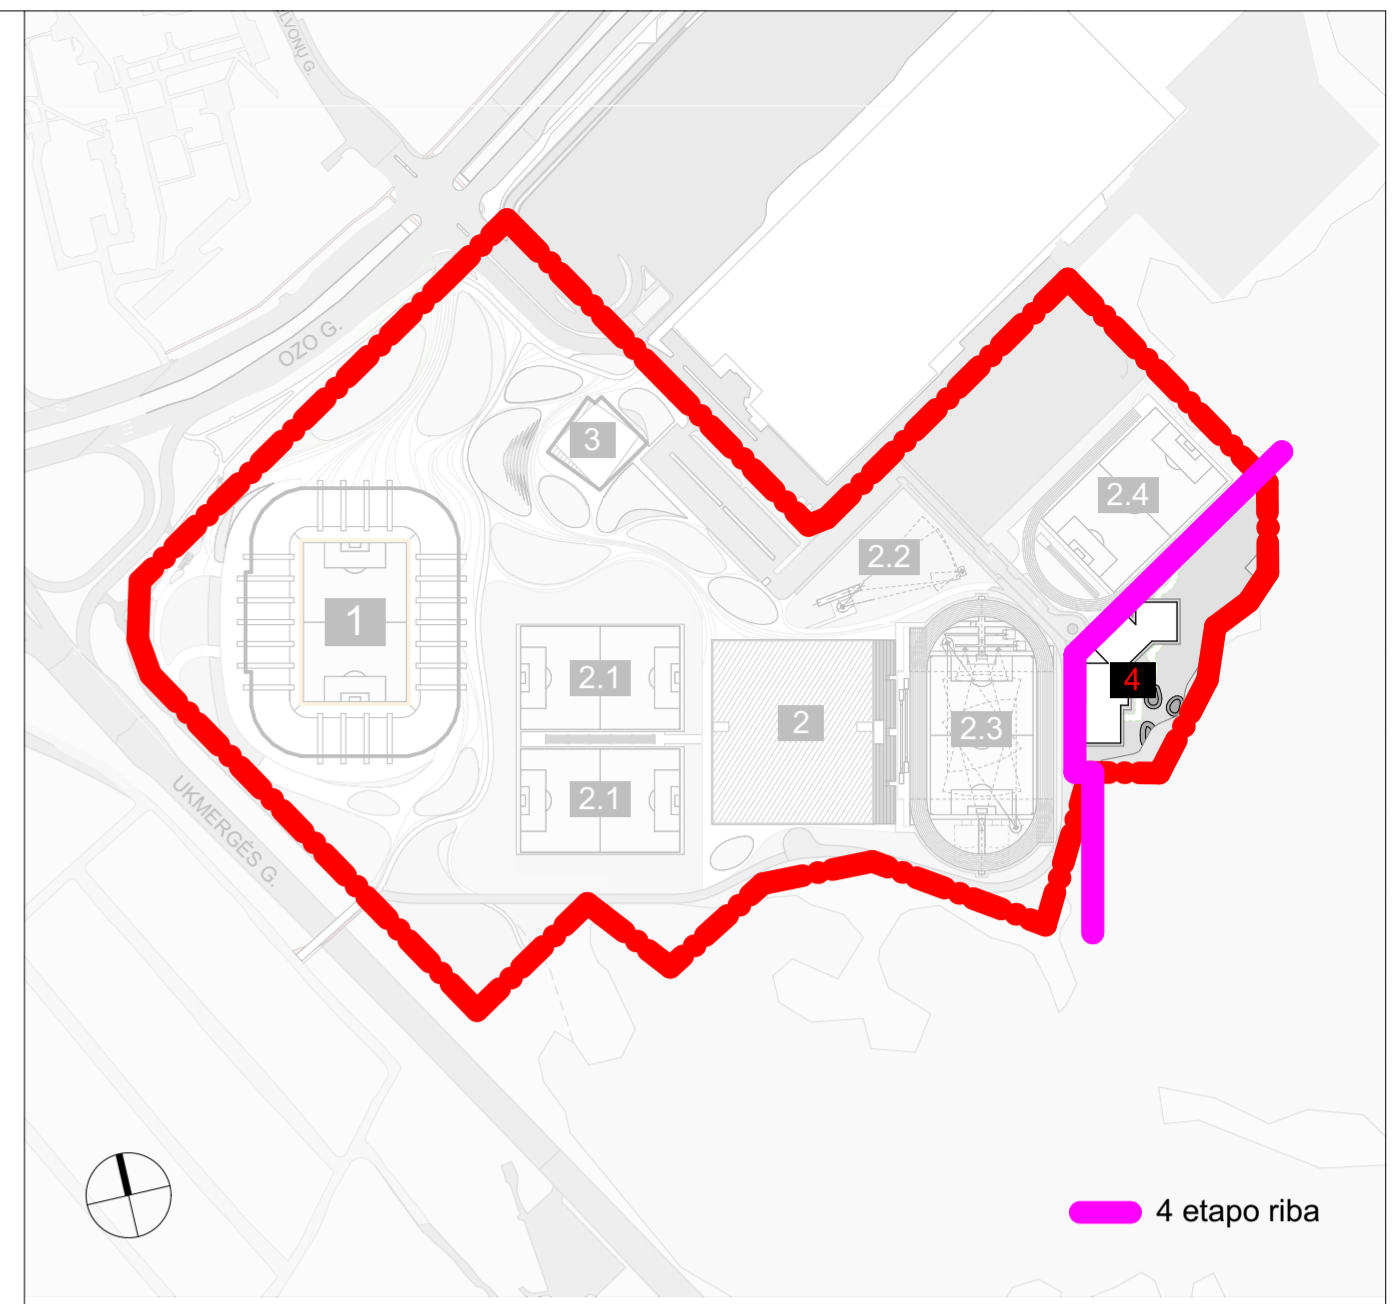
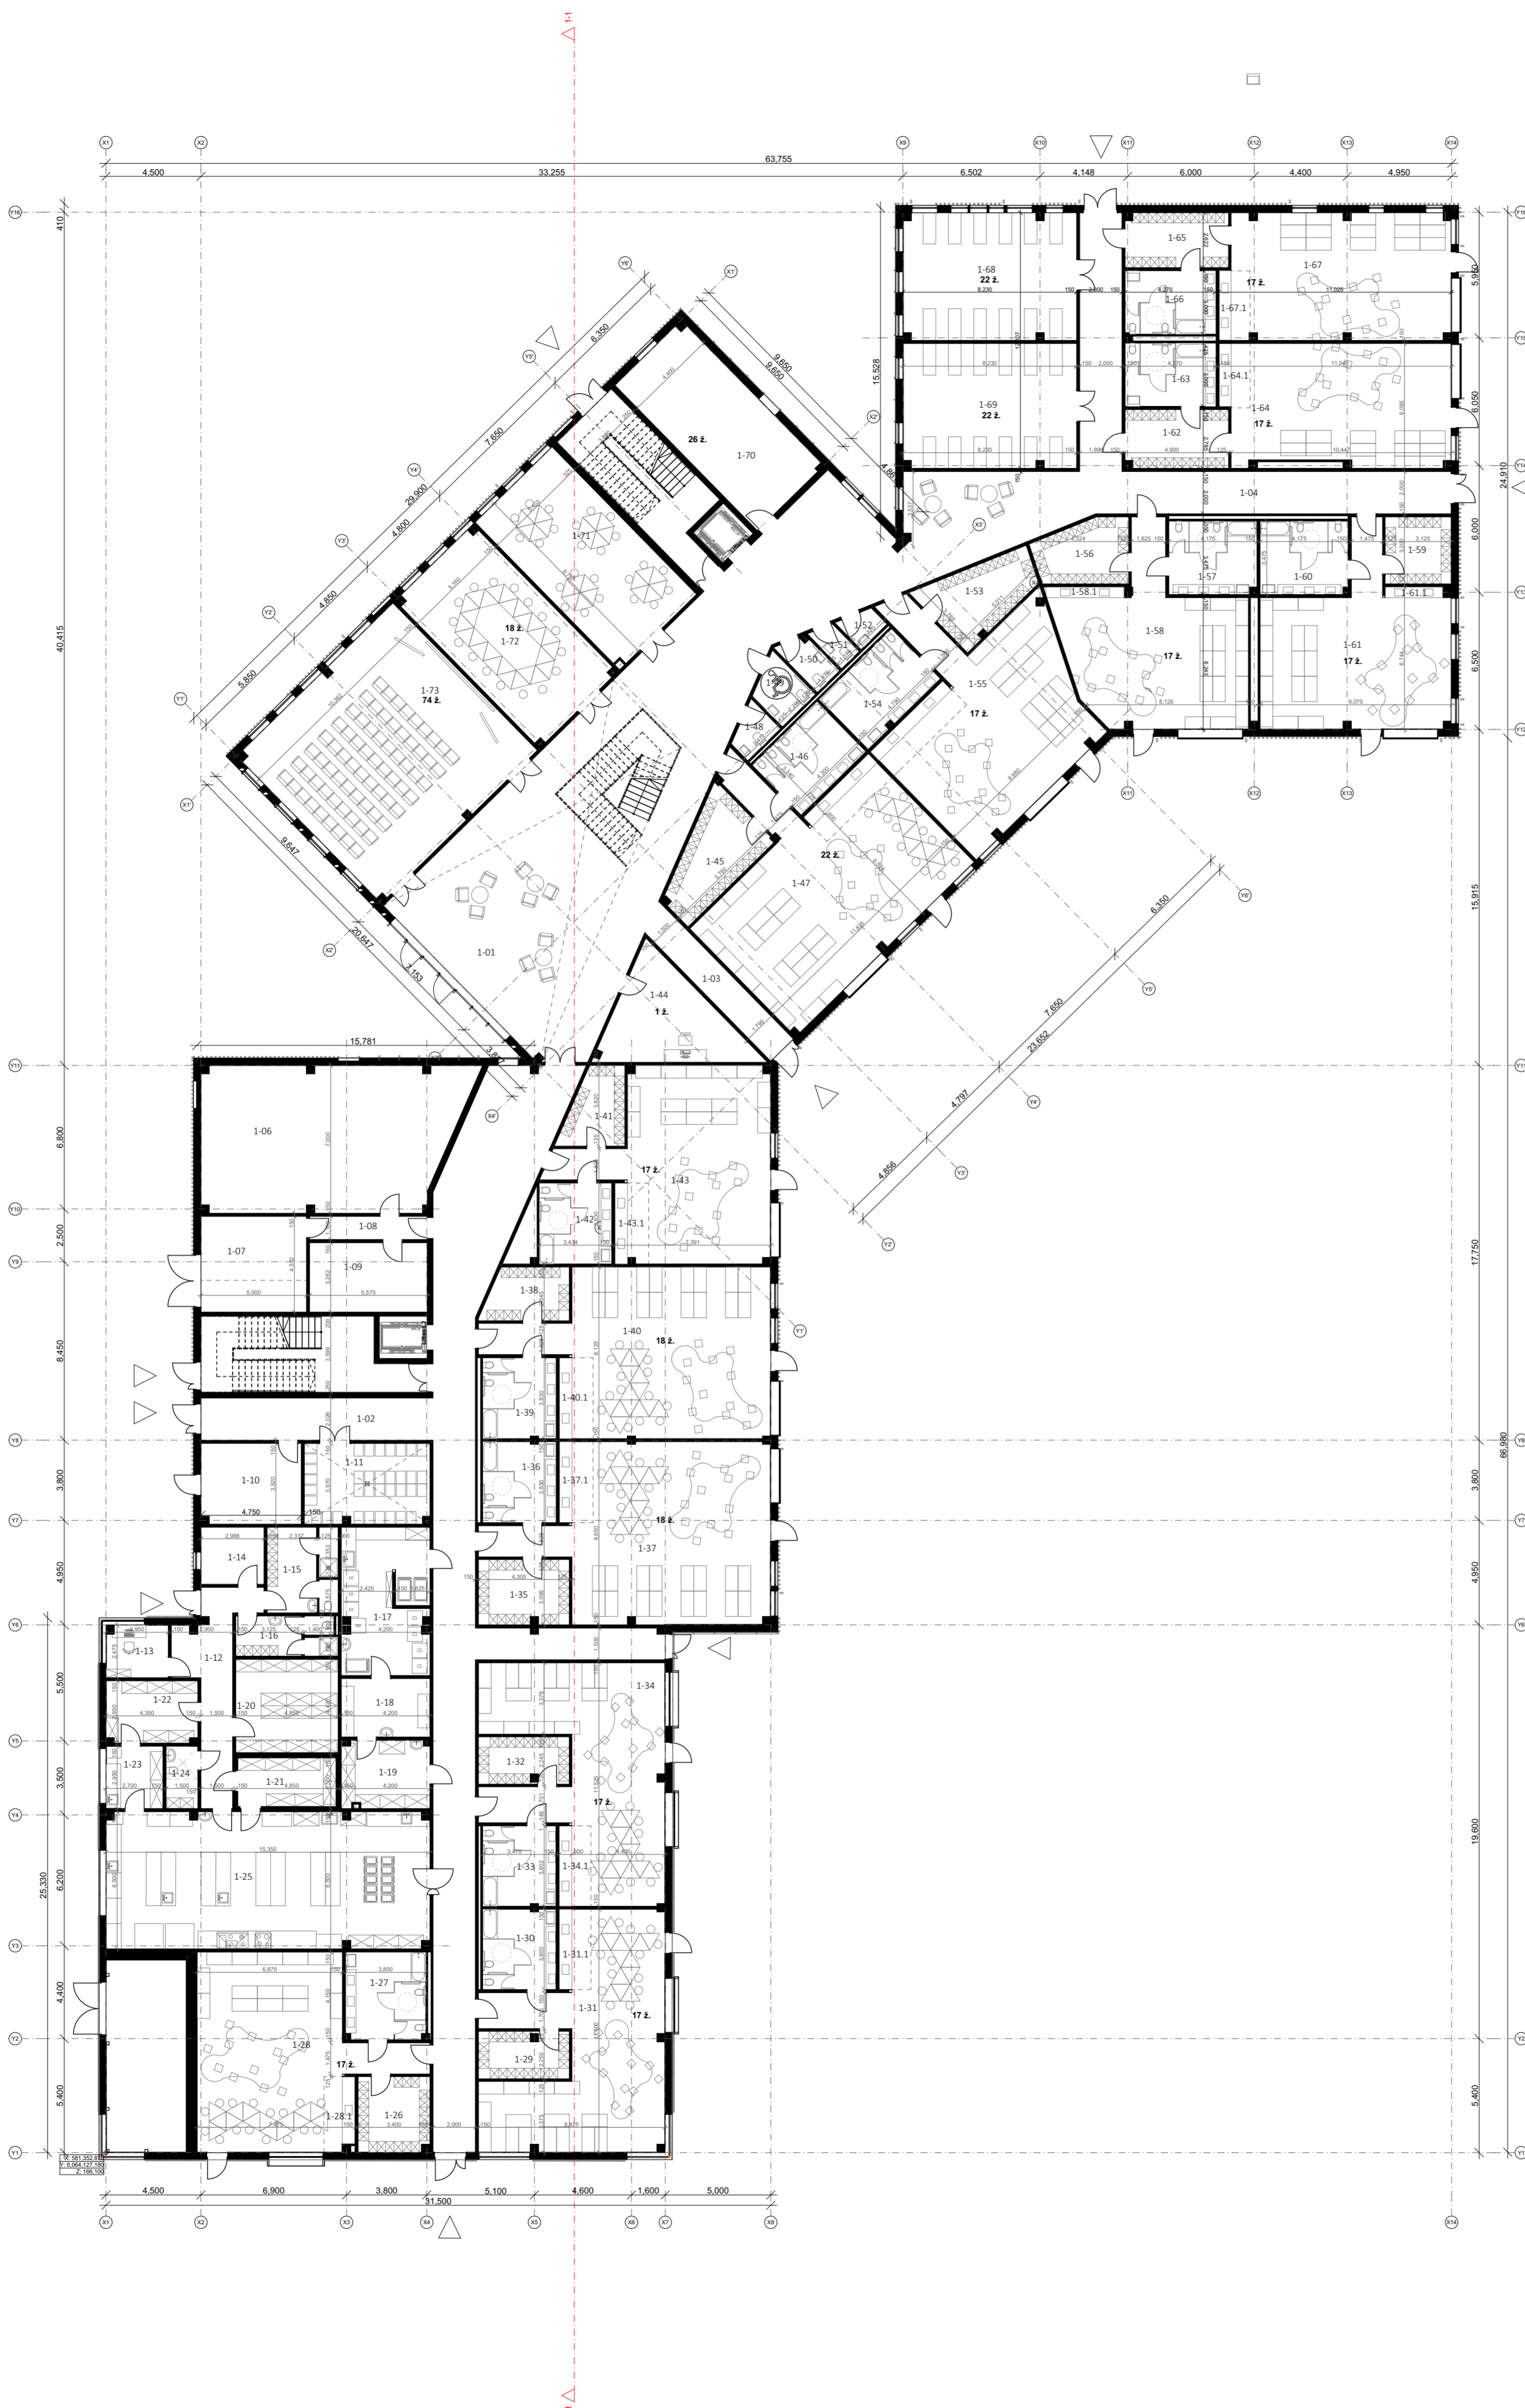


**1 AUKŠTO PATALPŲ EKSPLIKACIJA**

BENDRO LAVINIMO PATALPOS		VAIKŲ GRUPĖ NUO 3 IKI 7 METŲ			
1-68	SPORTO SALĖ	49.29	1-26	PRIĖMIMO-NUSIRENGIMO PAT.	12.08
1-69	SPORTO SALĖ	48.37	<b>VIRTUVĖS PATALPOS</b>		
1-71	KŪRYBINIO UGDYMO PAT.	50.26	1-12	KORIDORIUS	20.66
1-72	KŪRYBINIO UGDYMO PAT.	50.03	1-13	KABINETAS	7.20
1-73	AKTŲ SALĖ	100.69	1-14	PERSONALO POILSIO PAT.	8.07
<b>BENDRO NAUDOJIMO PATALPOS</b>		311.11	1-15	WC	1.44
1-01	VESTIBULIS	106.99	1-15	WC	2.12
1-02	KORIDORIUS	13.25	1-15	WC	9.57
1-03	KORIDORIUS	59.93	1-16	WC	1.26
1-04	KORIDORIUS	22.45	1-16	WC	1.44
1-11	VEŽIMĖLIŲ LAIKYMO PAT.	28.48	1-16	WC	5.99
1-17	SKALBYKLA	24.57	1-18	LYGINIMO PAT.	11.60
1-44	BUDINČIOJO PAT.	3.37	1-19	ŠVARIŲ SKALBINIŲ PAT.	13.38
1-48	SAN. MAZGAS	5.45	1-20	SALŲJŲ PRODUKTŲ SANDELIAVIMO PAT.	21.44
1-49	ŽN SAN. MAZGAS	3.94	1-21	MAIŠTO ŠALDYMO PAT.	10.69
1-50	SAN. MAZGAS	2.44	1-22	DARŽŲVIŲ SANDELIAVIMO PAT.	12.57
1-51	SAN. MAZGAS	2.48	1-23	DARŽŲVIŲ APDIRBIMO PAT.	7.96
1-52	VALYMO PRIEMONIŲ PAT.	2.48	1-24	WC	4.42
<b>TECHININĖS PATALPOS</b>		81.97	1-25	VIRTUVĖ	98.81
1-06	VENTILIATORINĖ SILUMOS PUNKTAS SU VANDENTIEKIO ĮVADO PATALPA	22.66			<b>2,511.48 m<sup>2</sup></b>
1-07	KORIDORIUS	6.13			
1-08	KORIDORIUS	18.30			
1-09	KOMUTACINĖ PATALPA	18.15			
1-10	ELEKTROS SKYDINĖ	42.94			
1-70	VENTILIATORINĖ				

VAIKŲ GRUPĖ NUO 1,5 IKI 3 METŲ		
1-27	TUALETAS-PRAUŠYKLA	15.63
1-28	ŽAIDIMŲ-MIEGAMOJO/POILSIO PATALPA	71.41
1-29	VIRTUVĖS ZONA	1.98
1-30	PRIĖMIMO-NUSIRENGIMO PAT.	9.52
1-31	TUALETAS-PRAUŠYKLA	13.15
1-32	ŽAIDIMŲ-MIEGAMOJO/POILSIO PATALPA	72.91
1-33	VIRTUVĖS ZONA	2.28
1-34	PRIĖMIMO-NUSIRENGIMO PAT.	9.49
1-35	TUALETAS-PRAUŠYKLA	13.16
1-36	ŽAIDIMŲ-MIEGAMOJO/POILSIO PATALPA	73.25
1-37	VIRTUVĖS ZONA	2.30
1-38	PRIĖMIMO-NUSIRENGIMO PAT.	13.17
1-39	TUALETAS-PRAUŠYKLA	13.38
1-40	ŽAIDIMŲ-MIEGAMOJO/POILSIO PATALPA	89.81
1-41	VIRTUVĖS ZONA	2.30
1-42	PRIĖMIMO-NUSIRENGIMO PAT.	9.66
1-43	TUALETAS-PRAUŠYKLA	13.33
1-44	ŽAIDIMŲ-MIEGAMOJO/POILSIO PATALPA	83.08
1-45	VIRTUVĖS ZONA	2.30
1-46	PRIĖMIMO-NUSIRENGIMO PAT.	9.56
1-47	TUALETAS-PRAUŠYKLA	13.15
1-48	ŽAIDIMŲ-MIEGAMOJO/POILSIO PATALPA	69.06
1-49	VIRTUVĖS ZONA	2.30
1-50	PRIĖMIMO-NUSIRENGIMO PAT.	16.57
1-51	TUALETAS-PRAUŠYKLA	14.36
1-52	ŽAIDIMŲ-MIEGAMOJO/POILSIO PATALPA	91.19
1-53	PRIĖMIMO-NUSIRENGIMO PAT.	14.89
1-54	TUALETAS-PRAUŠYKLA	15.95
1-55	ŽAIDIMŲ-MIEGAMOJO/POILSIO PATALPA	75.24
1-56	PRIĖMIMO-NUSIRENGIMO PAT.	12.34
1-57	TUALETAS-PRAUŠYKLA	14.37
1-58	ŽAIDIMŲ-MIEGAMOJO/POILSIO PATALPA	58.64
1-59	VIRTUVĖS ZONA	1.87
1-60	PRIĖMIMO-NUSIRENGIMO PAT.	10.00
1-61	TUALETAS-PRAUŠYKLA	14.42
1-62	ŽAIDIMŲ-MIEGAMOJO/POILSIO PATALPA	62.08
1-63	VIRTUVĖS ZONA	1.38
1-64	PRIĖMIMO-NUSIRENGIMO PAT.	13.65
1-65	TUALETAS-PRAUŠYKLA	12.92
1-66	ŽAIDIMŲ-MIEGAMOJO/POILSIO PATALPA	59.65
1-67	VIRTUVĖS ZONA	1.80
1-68	PRIĖMIMO-NUSIRENGIMO PAT.	12.70
1-69	TUALETAS-PRAUŠYKLA	12.90
1-70	ŽAIDIMŲ-MIEGAMOJO/POILSIO PATALPA	62.46
1-71	VIRTUVĖS ZONA	1.97

0	2023	Projektiniai pasiūlymai	
laida	data	Kitimų pavadinimas (priežastis)	
atstato nr.			statinio projekto pavadinimas Daugiafunkcio sveikatingumo, ugdymo, kultūros ir užimtumo skatinimo komplekso (sporto, mokslo paskirties pastatų, sporto paskirties inžinerinių statinių) Ozo g. 27, Vilniuje, statybos projektas Sklypo kadastrinis nr. 0101/0020:108 Vilniaus m. k.v.
A2122	SPV	Antanas Dagėlis	statinio nr. ir pavadinimas <b>04 VAIKŲ DARŽELIS</b>
A2114	SPDV	Jovilė Porvaneckaitė-Dagėlienė Arch. Agnė Zenkevičiūtė	
			brėžinys <b>1 AUKŠTO PLANAS M1:200</b>
			lapas <b>0</b>
LT	statytojas UAB „Vilniaus daugiaviečių kompleksas“	dokumento žymuo CLA-2021-10-15-PP-SA.B-07	lapas <b>1</b>

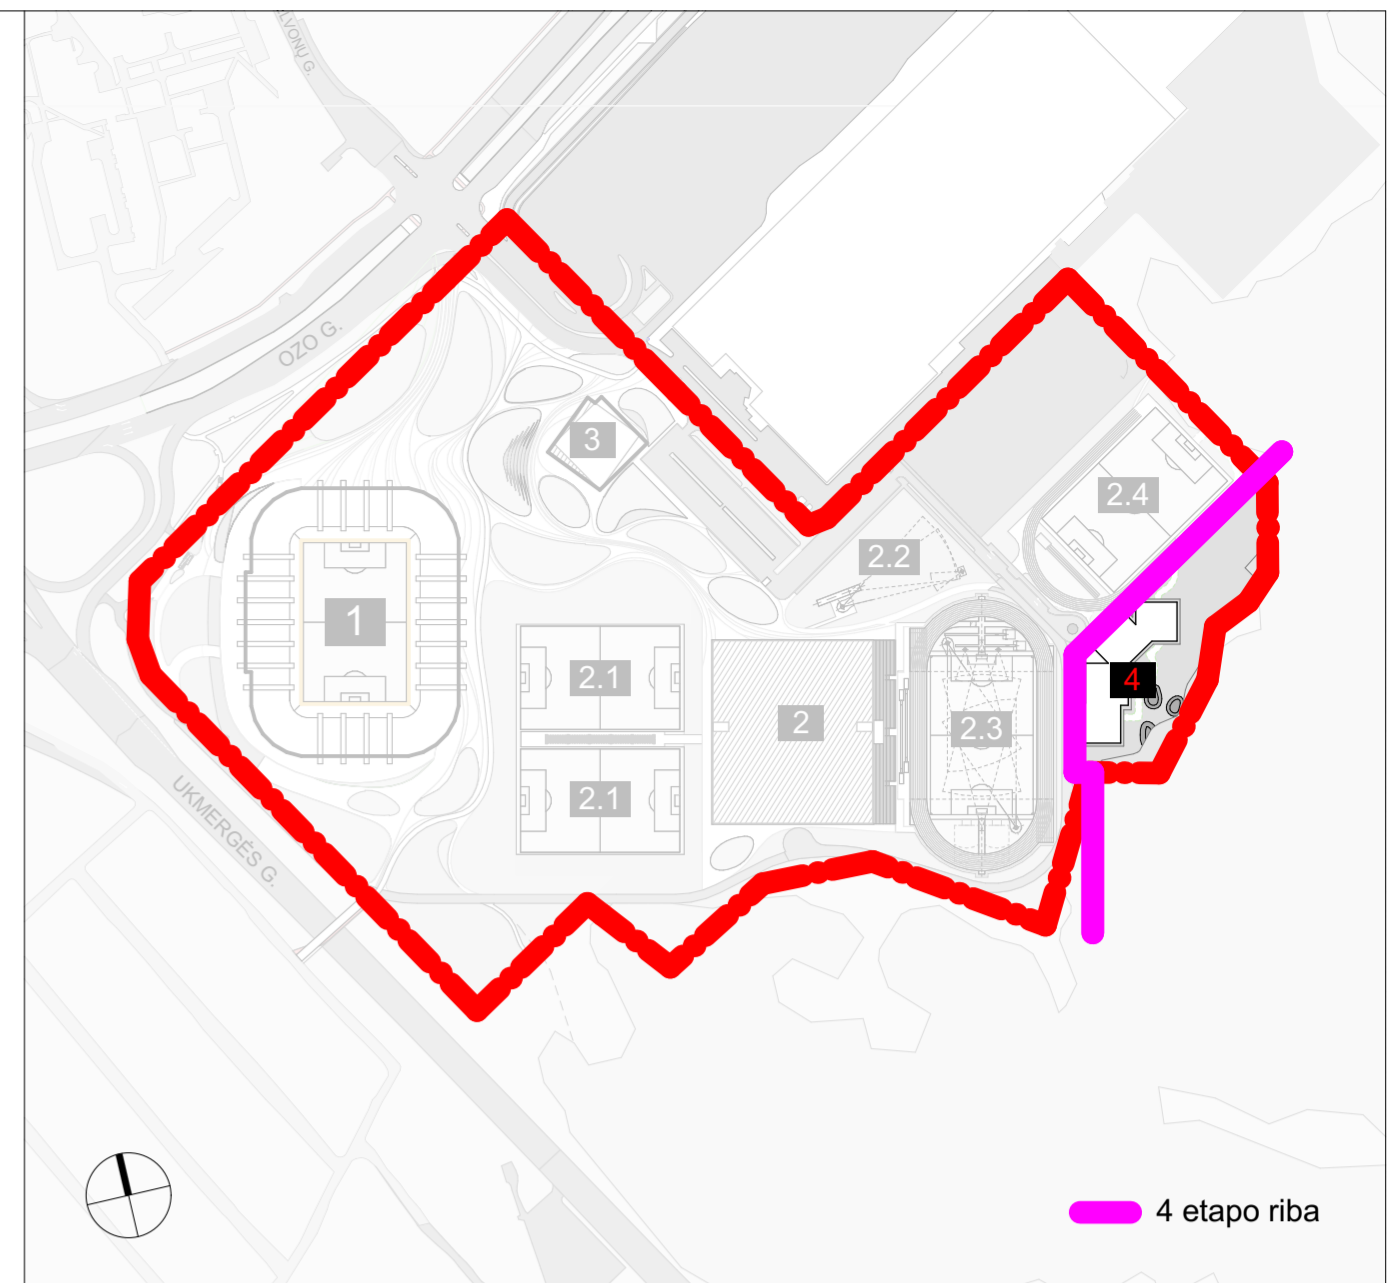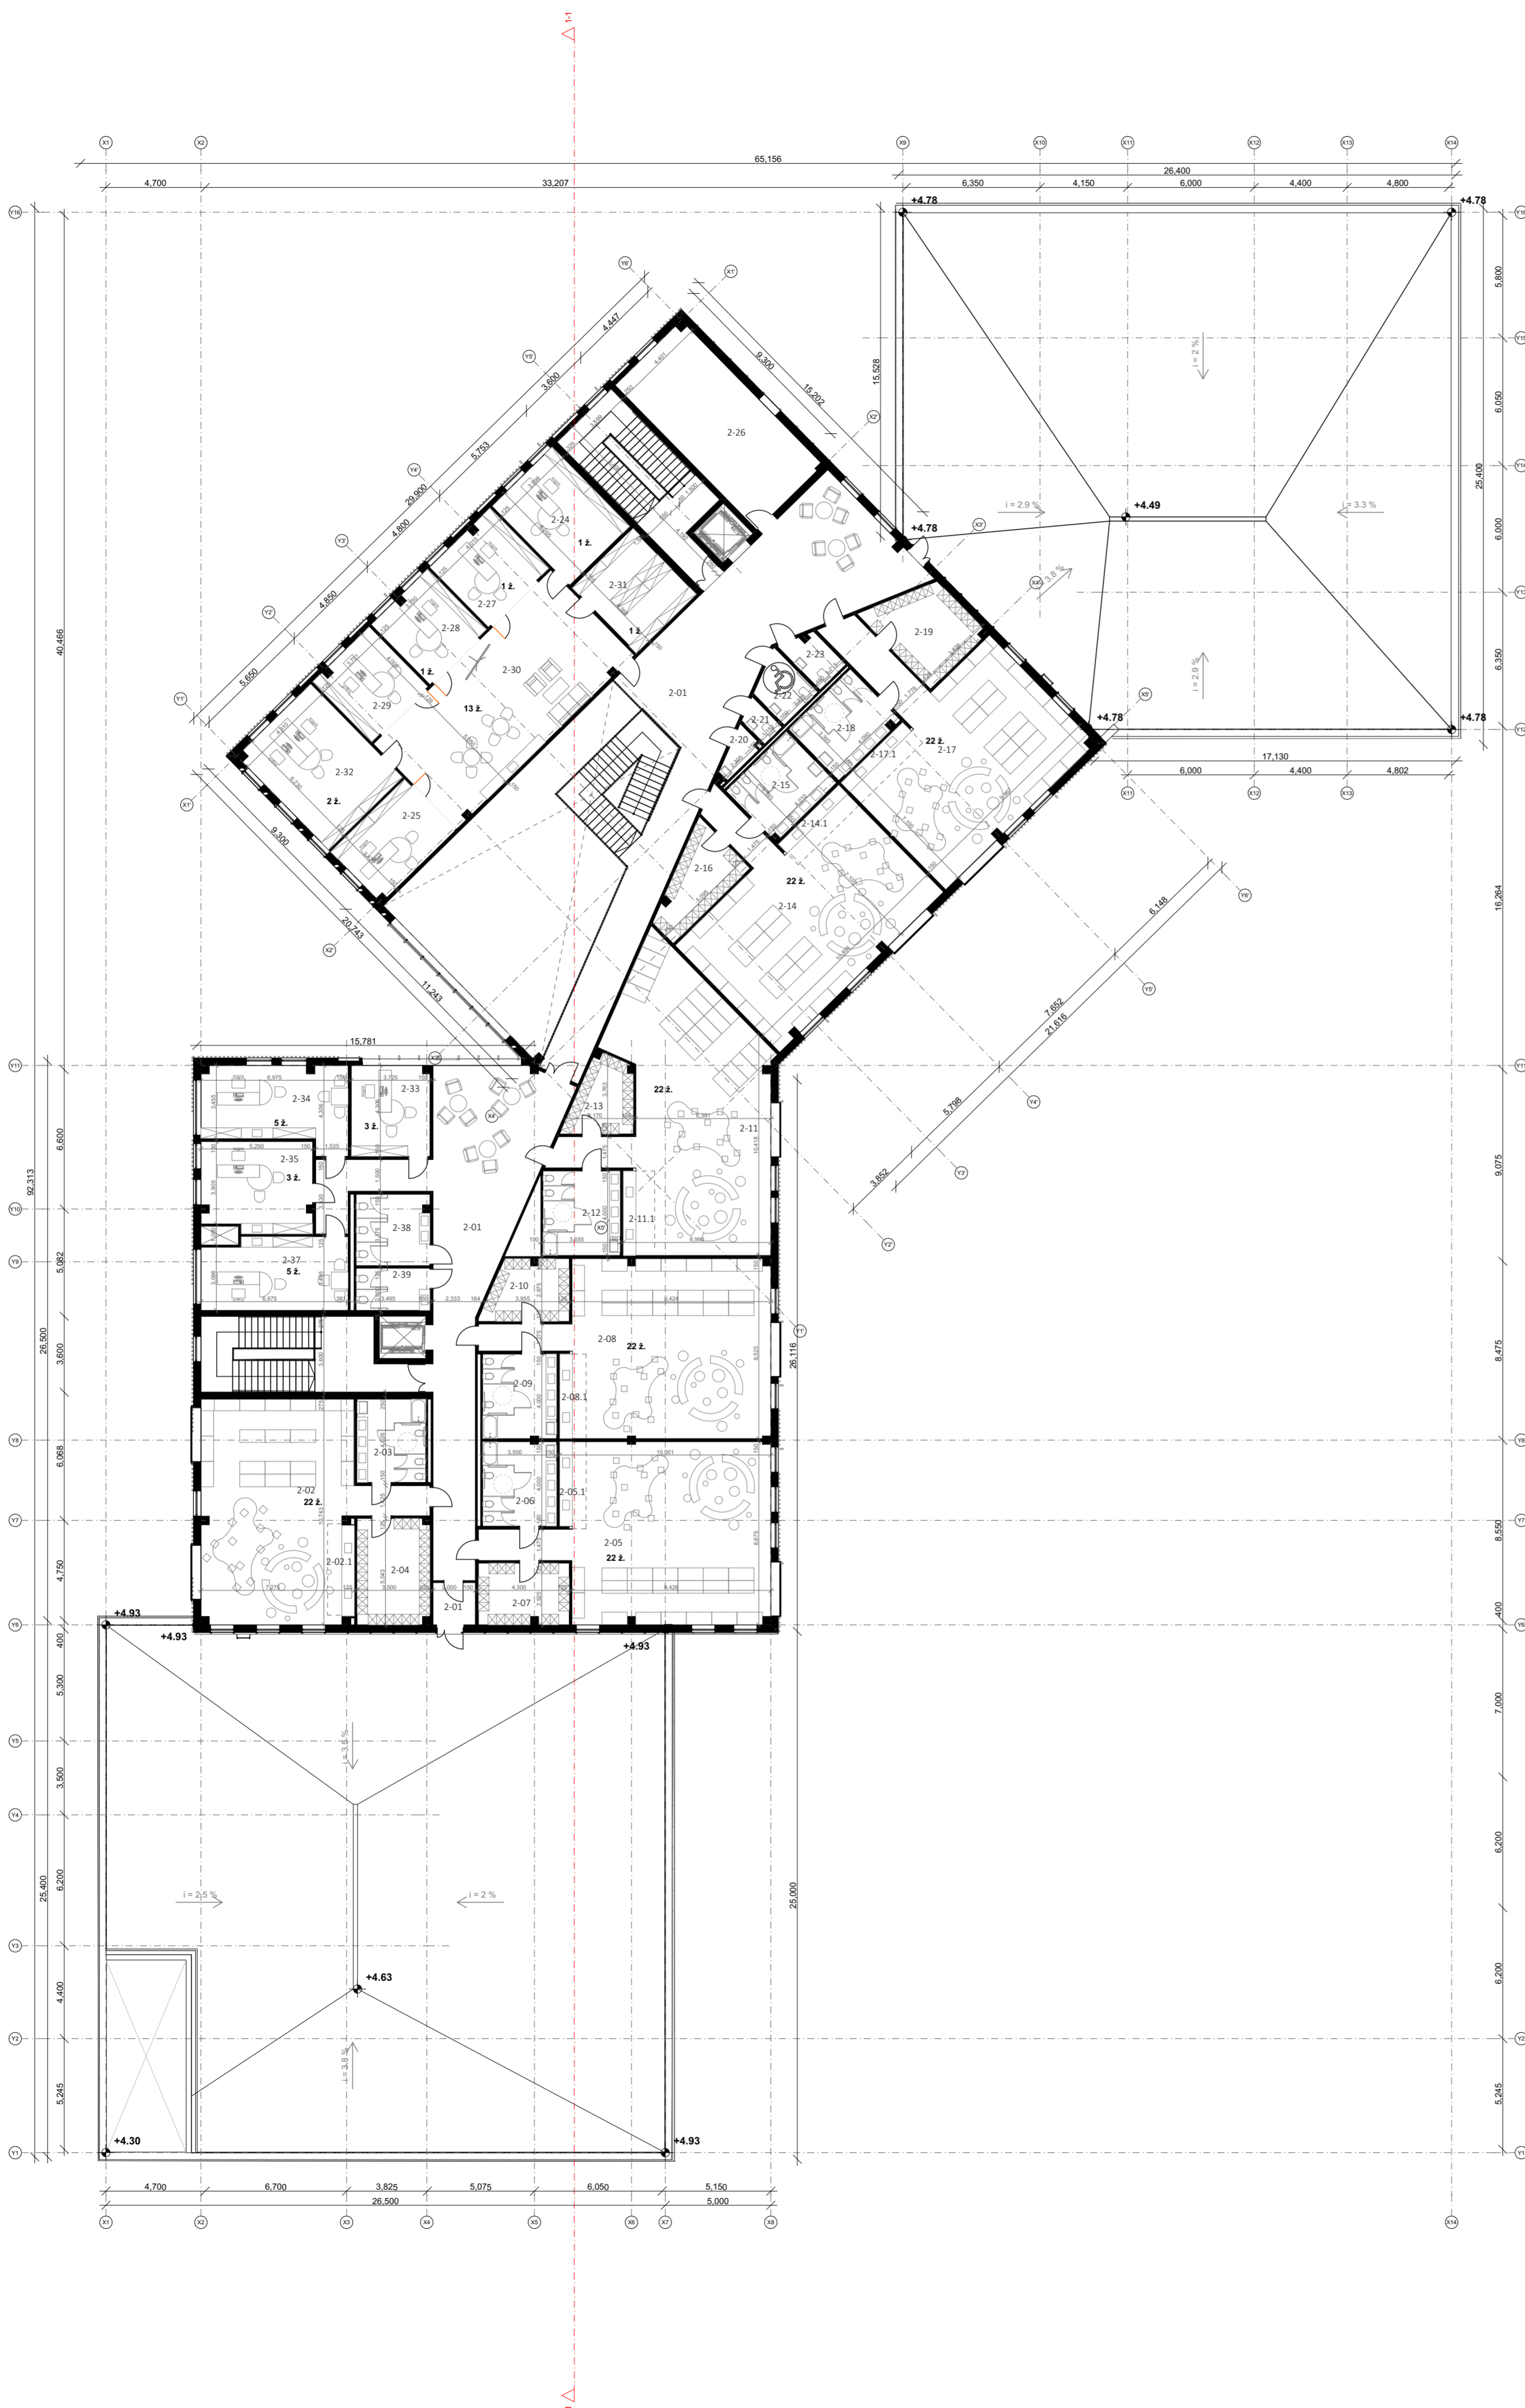



**2 AUKŠTO PATALPŲ EKSPLIKACIJA**


<b>BENDRO NAUDOJIMO PATALPOS</b>		
2-01	TAMBŪRAS	4.00
2-01	VESTIBULIUS	200.87
<b>PERSONALO PATALPOS</b>		
2-20	VALYMO PRIEMONIŲ PAT.	2.48
2-21	SAN. MAZGAI	2.17
2-22	SAN. MAZGAI	5.63
2-23	SAN. MAZGAI	4.23
2-24	DIREKTORIAUS KAB. SVEIKATOS PRIEŽIŪROS SPECIALISTO KAB.	21.34
2-25	KAB.	16.69
2-27	ŪKVEDŽIO KAB.	15.90
2-28	DIETOLOGO KAB.	14.84
2-29	DIREKTORIAUS PAVADUOTOJOKAB.	14.84
2-30	PERSONALO PAT.	66.07
2-31	ARCHYVAS	17.76
2-32	METODINIS KAB.	30.39
2-33	SOC. PEDAGOGO/PSICHOLOGO KAB.	15.90
2-34	LOGOPEDO KAB.	25.22
2-35	LOGOPEDO KAB.	21.94
2-37	LOGOPEDO KAB.	23.43
2-38	MOTERŲ SAN. MAZGAI	11.75
2-39	VYRŲ SAN. MAZGAI	6.99
<b>TECHINĖS PATALPOS</b>		
2-26	VENTILIATORINĖ	42.70
<b>VAIKŲ GRUPĖ NUO 3 IKI 7 METŲ</b>		
2-02	ŽAIDIMŲ-MIEGAMOJO/POILSIO PATALPA	82.48
2-03	SAN. MAZGAS	13.00
2-04	PRĖMIMO-NUSIRENGIMO PAT.	17.21
2-05	ŽAIDIMŲ-MIEGAMOJO/POILSIO PATALPA	90.36
2-06	SAN. MAZGAS	13.96
2-07	PRĖMIMO-NUSIRENGIMO PAT.	12.42
2-08	ŽAIDIMŲ-MIEGAMOJO/POILSIO PATALPA	88.11
2-09	SAN. MAZGAS	13.96
2-10	PRĖMIMO-NUSIRENGIMO PAT.	10.91
2-11	ŽAIDIMŲ-MIEGAMOJO/POILSIO PATALPA	95.66
2-12	SAN. MAZGAS	14.73
2-13	PRĖMIMO-NUSIRENGIMO PAT.	9.55
2-14	ŽAIDIMŲ-MIEGAMOJO/POILSIO PATALPA	82.53
2-15	SAN. MAZGAS	13.60
2-16	PRĖMIMO-NUSIRENGIMO PAT.	12.14
2-17	ŽAIDIMŲ-MIEGAMOJO/POILSIO PATALPA	80.65
2-18	SAN. MAZGAS	13.82
2-19	PRĖMIMO-NUSIRENGIMO PAT.	15.86
		<b>1.246.09 m<sup>2</sup></b>

0	2023	Projektiniai pasiūlymai	
laida	data	Keitimų pavadinimas (priežastis)	
atstato nr.			statinio projekto pavadinimas Daugiafunkcio sveikatingumo, ugdymo, kultūros ir užimtumo skatinimo komplekso (sporto, mokslo paskirties pastatų, sporto paskirties inžinerinių statinių) Ozo g. 27, Vilniuje, statybos projektas Sklypo kadastrinis nr. 0101/0020:108 Vilniaus m. k.v.
A2122	SPV	Antanas Dagelis	statinio nr. ir pavadinimas
A2114	SPDV	Jovilė Porvaneckaitė-Dagelienė	04 VAIKŲ DARŽELIS
	Arch.	Agnė Zenkeviciūtė	
	brėžinys	2 AUKŠTO PLANAS M1:200	laida
			0
LT	statytojas	UAB „Vilniaus daugiaviečių kompleksas“	dokumento žymuo
			CLA-2021-10-15-PP-SA.B-08
	lapis		lapy
	1		1




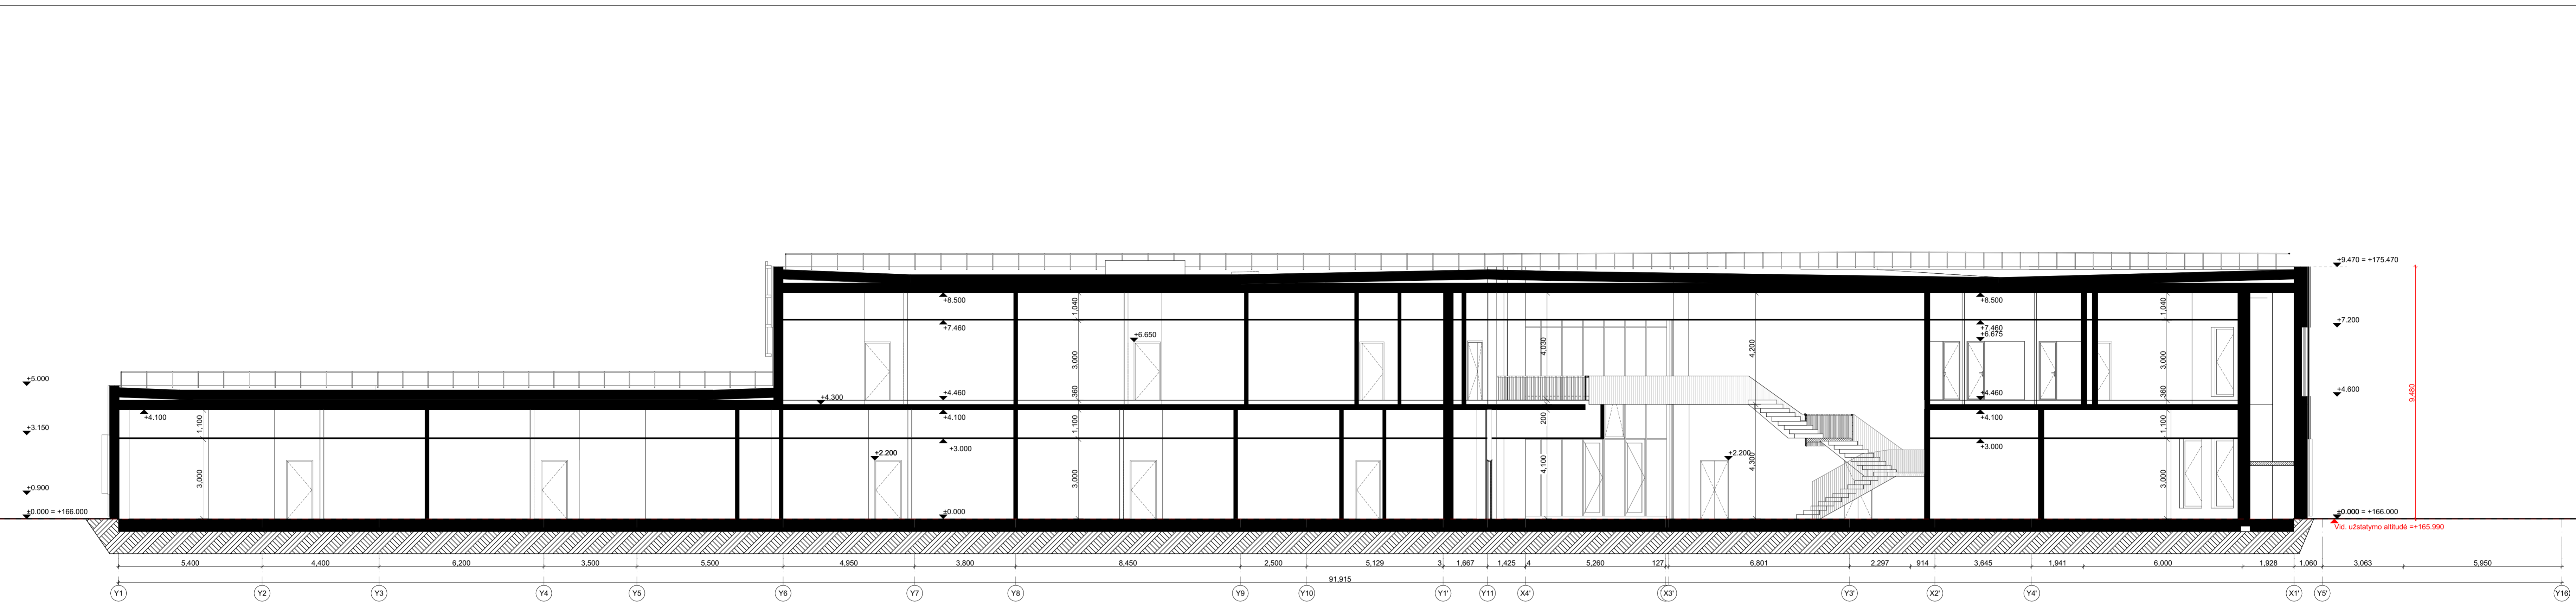

0	2023	Projektiniai pasiūlymai		
laida	data	Kėlinių pavadinimas (priežastis)		
atstato nr.			statinio projekto pavadinimas	
A2122	SPV	Antanas Dagelis	Daugiafunkcio sveikatingumo, ugdymo, kultūros ir užimtumo skatinimo komplekso (sporto, mokslo paskirties pastatų, sporto paskirties inžinerinių statinių) Ozo g. 27, Vilniuje, statybos projektas	
A2114	SPDV	Jovilė Porvaneckaitė-Dagelienė	Sklypo kadastrinis nr. 0101/0020:108 Vilniaus m. k.v.	
Arch.	Agnė Zenkevičiūtė		statinio nr. ir pavadinimas	
			04 VAIKŲ DARŽELIS	
			brėžinyje	laida
			Pjūvis 1-1	0
LT	statytojas	UAB „Vilniaus daugiavfunkcis kompleksas“	dokumento žymuo	lapas lapų
			CLA-2021-10-15-PP-SA.B-10	1 1

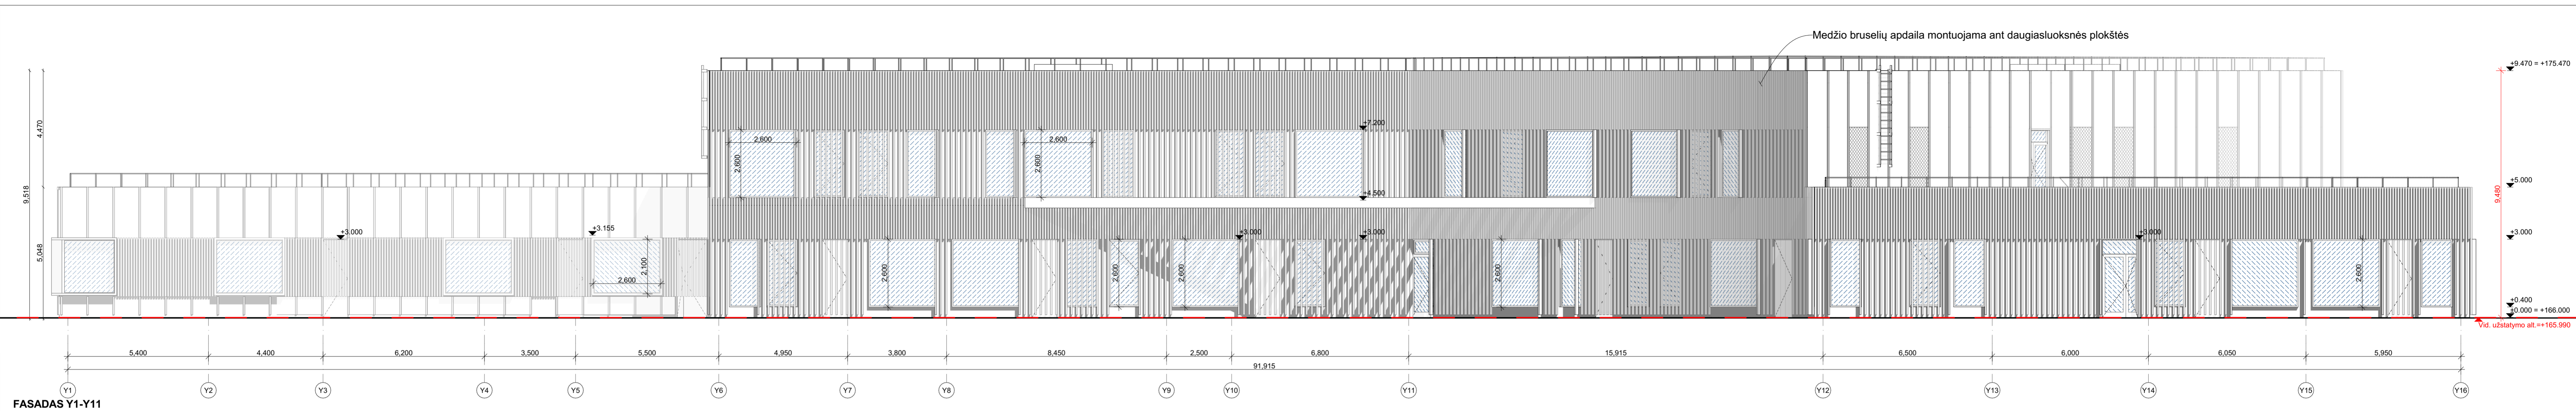


FASADAS Y1-Y11

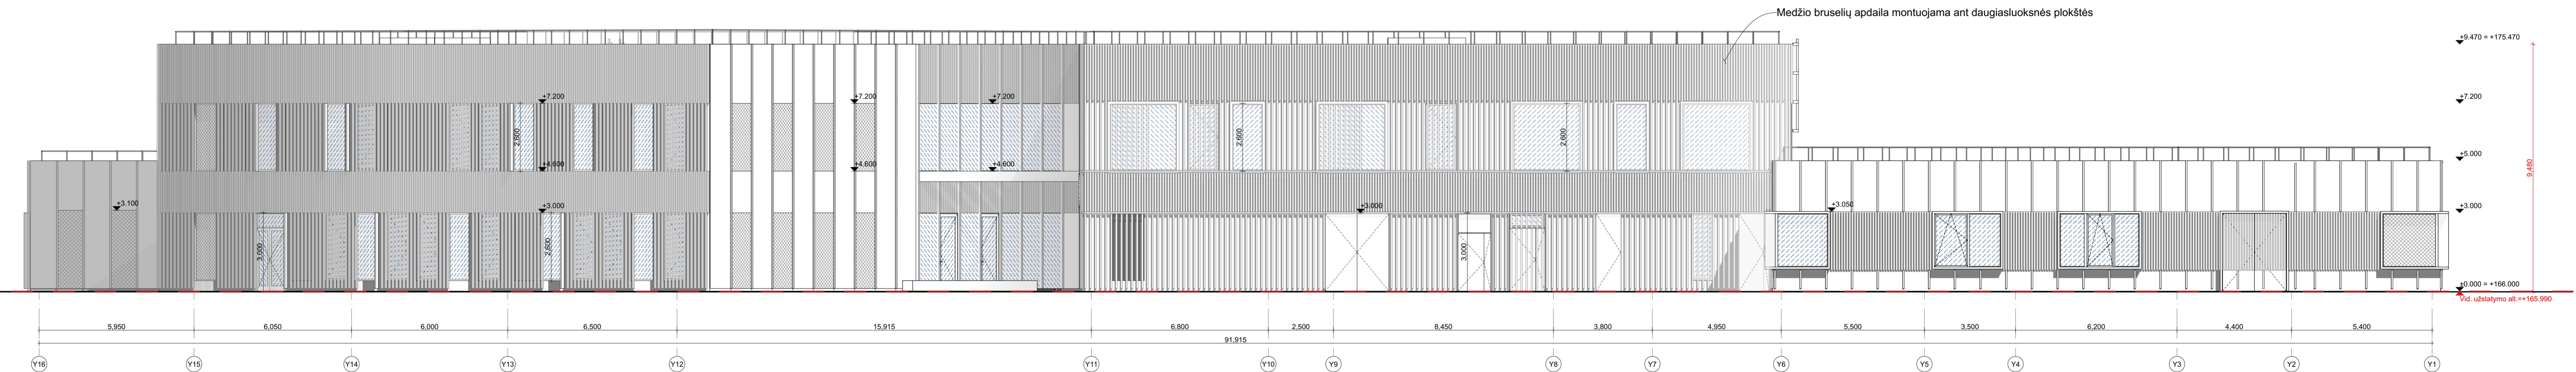


FASADAS Y11-Y1

0	2023	Projektiniai pasiūlymai	
laida	data	Kėlinių pavadinimas (prizastis)	
atstato nr.			statinio projekto pavadinimas Daugiafunkcio sveikatingumo, ugdymo, kultūros ir užimtumo skatinimo komplekso (sporto, mokslo paskirties pastatų, sporto paskirties inžinerinių statinių) Ozo g. 27, Vilniuje, statybos projektas Sklypo kadastrinis nr. 0101/0020:108 Vilniaus m. k. v.
A2122	SPV	Antanas Dagelis	statinio nr. ir pavadinimas
A2114	SPDV	Jovilė Porvaneckaitė-Dagelienė	04 VAIKŲ DARŽELIS
	Arch.	Agnė Zenkevičiūtė	brėžinys
			FASADAI tarp ašių Y1-Y11
			0
LT	statojas	UAB „Vilniaus daugiaviečių kompleksas“	dokumento žymuo
			CLA-2021-10-15-PP-SA.B-11
			lapas
			1
			lapų
			1

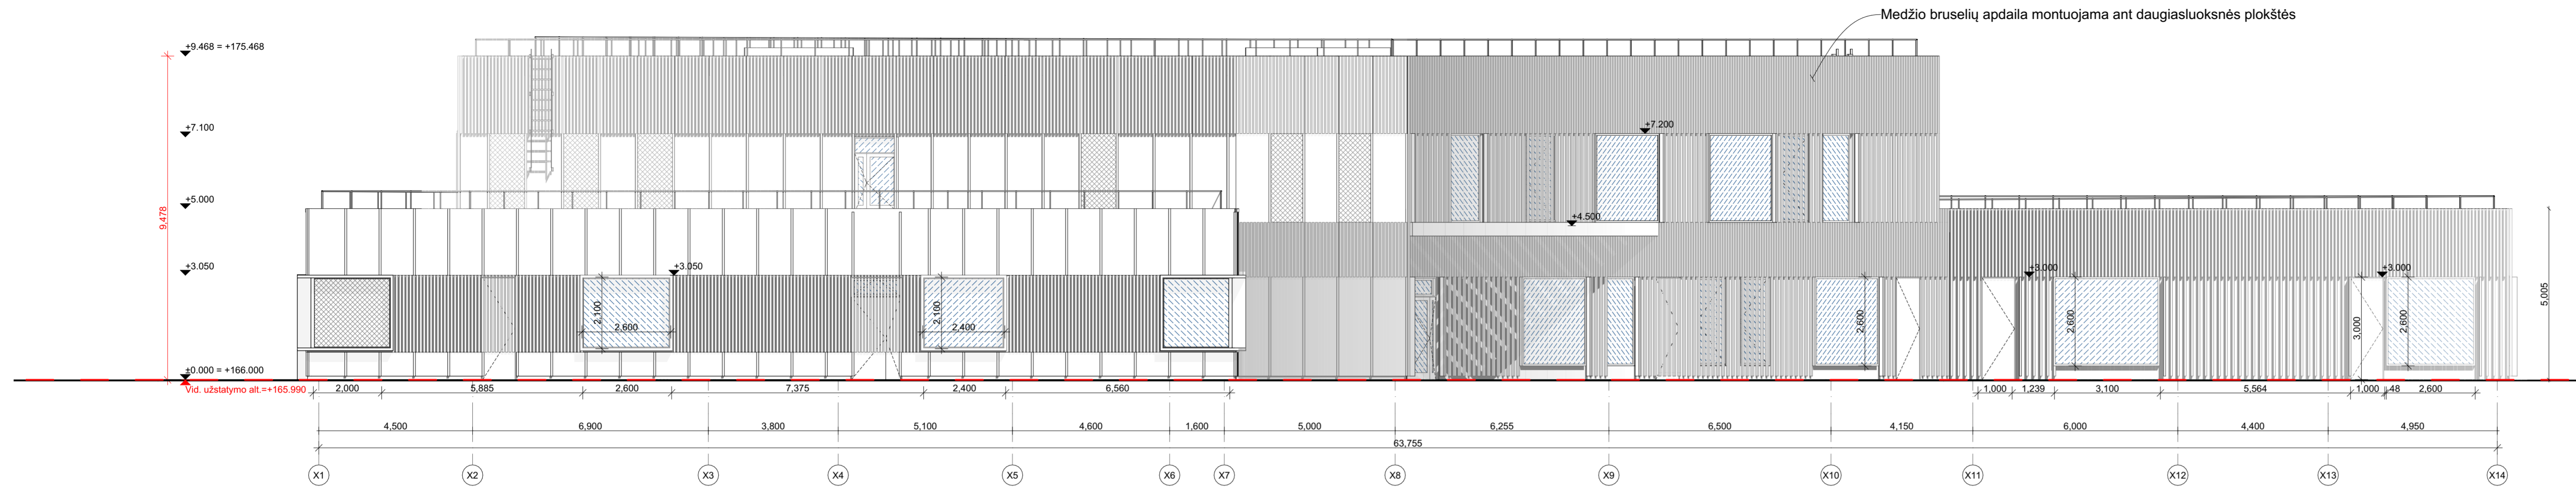

FASADAS X1-X7

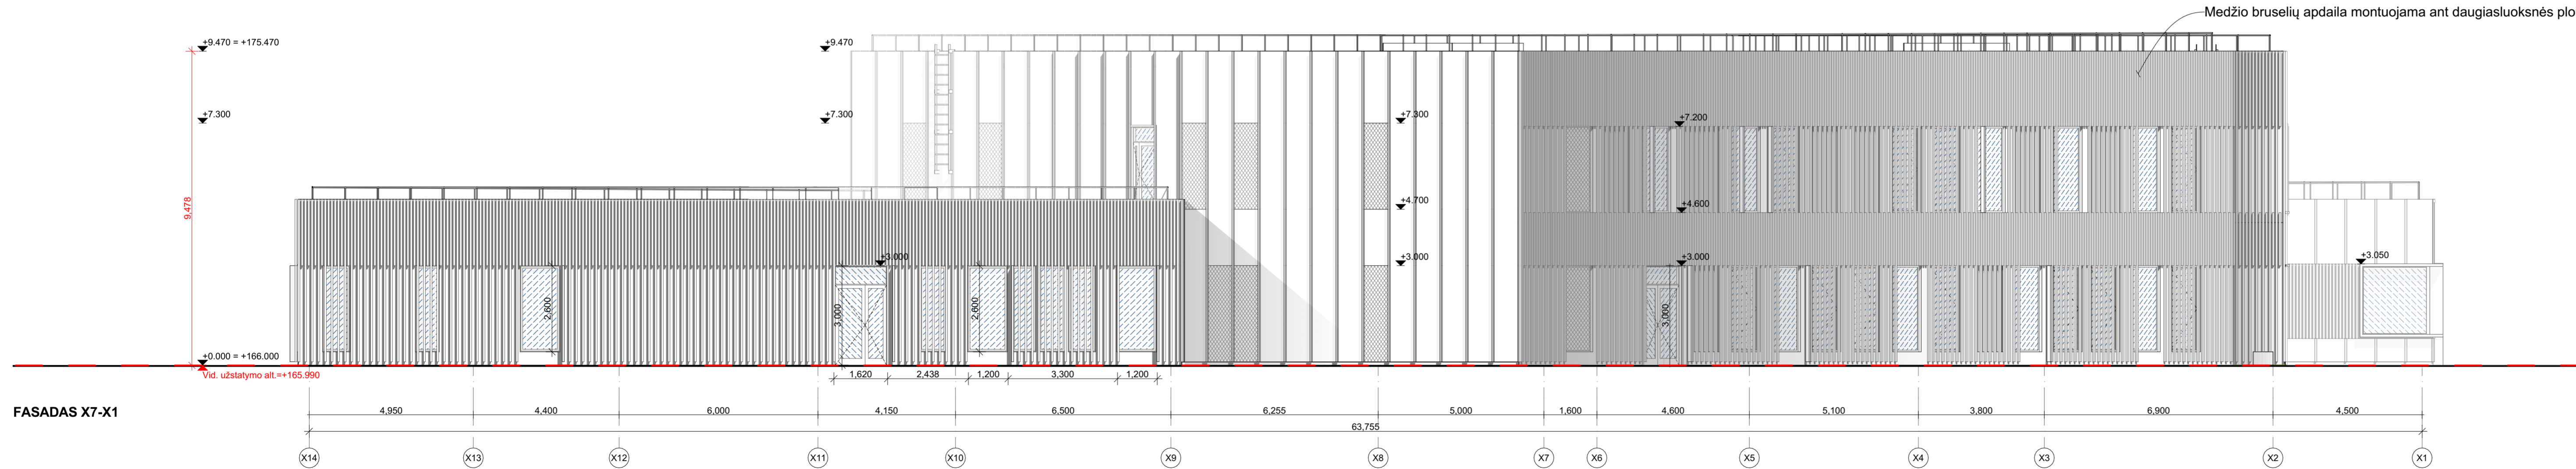

FASADAS X7-X1

0	2023	Projektiniai pasiūlymai	
laida	data	Kaltinių pavadinimas (priežastis)	
atstato nr.			statinio projekto pavadinimas Daugiafunkcio sveikatingumo, ugdymo, kultūros ir užimtumo skatinimo komplekso (sporto, mokslo paskirties pastatų, sporto paskirties inžinerinių statinių) Ozo g. 27, Vilniuje, statybos projektas Sklypo kadastrinis nr. 0101/0020:108 Vilniaus m. k.v.
A2122	SPV	Antanas Dagelis	statinio nr. ir pavadinimas
A2114	SPDV	Jovilė Porvaneckaitė-Dagelienė	04 VAIKŲ DARŽELIS
	Arch.	Agnė Zenkevičiūtė	brėžinyje
			FASADA tarp ašių X1-X7
			laida
			0
LT	statytojas	UAB „Vilniaus daugiaviečių kompleksas“	dokumento žymuo
			CLA-2021-10-15-PP-SA.B-12
			lapas
			1
			lapų
			1









**VILNIAUS MIESTO SAVIVALDYBĖS  
ADMINISTRACIJOS DIREKTORIAUS PAVADUOTOJAS**

**ĮSAKYMAS**

**DĖL TERITORIJOS, SKIRTOS SPORTO IR KOMERCINIAM CENTRUI, UKMERGĖS  
IR OZO GATVIŲ SANKIRTOJE DETALIOJO PLANO SPRENDINIŲ KOREGAVIMO  
SKLYPUOSE OZO G. 27 (KADASTRO NR. 0101/0020:212) IR UKMERGĖS GATVĖJE  
(KADASTRO NR. 0101/0020:211) TVIRTINIMO**

2019 m. gruodžio d. Nr.  
Vilnius

Vadovaudamasi Lietuvos Respublikos teritorijų planavimo įstatymu, Lietuvos Respublikos aplinkos ministro 2014 m. sausio 2 d. įsakymu Nr. D1-8 „Dėl Kompleksinio teritorijų planavimo dokumentų rengimo taisyklių patvirtinimo“ patvirtintomis Kompleksinio teritorijų planavimo dokumentų rengimo taisyklėmis, Vilniaus miesto savivaldybės administracijos direktoriaus 2019 m. rugsėjo 11 d. įsakymo Nr. 40-356/19 „Dėl Vilniaus miesto savivaldybės administracijos direktoriaus pavaduotojos Danutos Narbut įgaliojimų“ 1.1.8 papunkčiu ir atsižvelgdama į Valstybinės teritorijų planavimo ir statybos inspekcijos prie Aplinkos ministerijos 2019 m. gruodžio 4 d. teritorijų planavimo dokumento patikrinimo aktą Nr. REG125303:

1. T v i r t i n u teritorijos, skirtos sporto ir komerciniam centrui, Ukmergės ir Ozo gatvių sankirtoje detaliojo plano (registro Nr. T00054430), koreguoto Vilniaus miesto savivaldybės administracijos direktoriaus 2014 m. gruodžio 15 d. įsakymu Nr. 30-3719 „Dėl Šeškinės sporto ir komercinio centro detaliojo plano sprendinių koregavimo tvirtinimo“ (registro Nr. T00074768), sprendinių koregavimą sklypuose Ozo g. 27 (kadastro Nr. 0101/0020:212) ir Ukmergės gatvėje (kadastro Nr. 0101/0020:211) (Lietuvos Respublikos teritorijų planavimo dokumentų rengimo ir teritorijų planavimo proceso valstybinės priežiūros informacinėje sistemoje (TPDRIS) teritorijų planavimo dokumentas (TPD) Nr. K-VT-13-18-467). Pagrindinis brėžinys pridedamas.

2. N u s t a t a u, kad:

2.1. planavimo organizatorius patvirtintą detalų planą nustatyta tvarka per 5 darbo dienas turi pateikti įregistruoti Lietuvos Respublikos teritorijų planavimo dokumentų registre;

2.2. sklypo užstatymas galimas įrengus inžinerinių tinklų ir susisiekimo infrastruktūrą, numatytą detalajame plane.

Administracijos direktoriaus pavaduotoja

Danuta Narbut

**DETALŪS METADUOMENYS**

<b>Dokumento sudarytojas (-ai)</b>	Vilniaus miesto savivaldybė 188710061, Konstitucijos pr. 3, LT-09601, Vilnius
<b>Dokumento pavadinimas (antraštė)</b>	DĖL TERITORIJOS, SKIRTOS SPORTO IR KOMERCINIAM CENTRUI, UKMERGĖS IR OZO GATVIŲ SANKIRTOJE DETALIOJO PLANO SPRENDINIŲ KOREGAVIMO SKLYPUOSE OZO G. 27 (KADASTRO NR. 0101/0020:212) IR UKMERGĖS GATVĖJE (KADASTRO NR. 0101/0020:211) TVIRTINIMO
<b>Dokumento registracijos data ir numeris</b>	2020-01-06 Nr. A30-4/20
<b>Dokumento gavimo data ir dokumento gavimo registracijos numeris</b>	–
<b>Dokumento specifikacijos identifikavimo žymuo</b>	ADOC-V1.0
<b>Parašo paskirtis</b>	Pasirašymas
<b>Parašą sukūrusio asmens vardas, pavardė ir pareigos</b>	Danuta Narbut, Administracijos direktoriaus pavaduotoja, Administracijos direktorius
<b>Sertifikatas išduotas</b>	DANUTA NARBUT, Vilniaus miesto savivaldybės administracija LT
<b>Parašo sukūrimo data ir laikas</b>	2019-12-31 10:03:55 (GMT+02:00)
<b>Parašo formatas</b>	XAdES-X-L
<b>Laiko žymoje nurodytas laikas</b>	2019-12-31 10:04:05 (GMT+02:00)
<b>Informacija apie sertifikavimo paslaugų teikėją</b>	ADIC CA-B, Asmens dokumentų išrašymo centras prie LR VRM LT
<b>Sertifikato galiojimo laikas</b>	2017-11-27 09:55:00 – 2020-11-26 09:55:00
<b>Informacija apie būdus, naudotus metaduomenų vientisumui užtikrinti</b>	"Registravimas" paskirties metaduomenų vientisumas užtikrintas naudojant "RCSC IssuingCA, VI Registru centras - i.k. 124110246 LT" išduotą sertifikatą "Dokumentų valdymo sistema Avilys, Vilniaus miesto savivaldybės administracija, j.k.188710061 LT", sertifikatas galioja nuo 2018-12-27 14:17:37 iki 2021-12-26 14:17:37
<b>Pagrindinio dokumento priedų skaičius</b>	1
<b>Pagrindinio dokumento pridedamų dokumentų skaičius</b>	–
<b>Pridedamo dokumento sudarytojas (-ai)</b>	–
<b>Pridedamo dokumento pavadinimas (antraštė)</b>	–
<b>Pridedamo dokumento registracijos data ir numeris</b>	–
<b>Programinės įrangos, kuria naudojantis sudarytas elektroninis dokumentas, pavadinimas</b>	Dokumentų valdymo sistema „Avilys“, versija 3.5.21
<b>Informacija apie elektroninio dokumento ir elektroninio (-ių) parašo (-ų) tikrinimą (tikrinimo data)</b>	Atitinka specifikacijos keliamus reikalavimus. Visi dokumente esantys elektroniniai parašai galioja (2020-01-06 10:50:30)
<b>Paieškos nuoroda</b>	–
<b>Papildomi metaduomenys</b>	Nuorašą suformavo 2020-01-06 10:50:30 Dokumentų valdymo sistema „Avilys“