

①

0,04	Viršutinis asfalto dangos sluoksnis iš AC 11 VN mišinio
0,08	Asfalto pagrindo sluoksnis iš AC 22 PN mišinio
0,20	Skaldos pagrindo sluoksnis iš nesurištų mineralinių medžiagų mišinio fr. 0/45 ($E_v \geq 120$ MPa)
$\geq 0,53$	Apsauginis šalčiui atsparus sluoksnis ($E_v \geq 80$ MPa)
	Žemės sankasa ($E_v \geq 45$ MPa)

②


0,08	Betoninės trinkelės
0,03	Pasluoksnis iš nesurištų mineralinių medžiagų fr. 0/5
0,15	Skaldos pagrindo sluoksnis iš nesurištų mineralinių medžiagų mišinio fr. 0/45 ($E_v \geq 120$ MPa)
$\geq 0,59$	Apsauginis šalčiui atsparus sluoksnis ($E_v \geq 100$ MPa)
	Žemės sankasa ($E_v \geq 45$ MPa)

③

0,08	Betoninių plytelių danga 375x375x80 mm
0,03	Pasluoksnis iš nesurištų mineralinių medžiagų fr. 0/5
0,15	Skaldos pagrindo sluoksnis iš nesurištų mineralinių medžiagų mišinio fr. 0/45 ($E_v \geq 100$ MPa)
$\geq 0,19$	Šalčiui nejautrių medžiagų sluoksnis
	Žemės sankasa ($E_v \geq 30$ MPa)


④

0,03	Viršutinis asfalto sluoksnis iš mišinio AC 8 VN (raudonas asfaltas)
0,06	Asfalto pagrindo-dangos sluoksnis iš AC 16 PD mišinio
0,15	Skaldos pagrindo sluoksnis iš nesurištų mineralinių medžiagų mišinio fr. 0/45 ($E_v \geq 100$ MPa)
$\geq 0,21$	Šalčiui nejautrių medžiagų sluoksnis
	Žemės sankasa ($E_v \geq 30$ MPa)

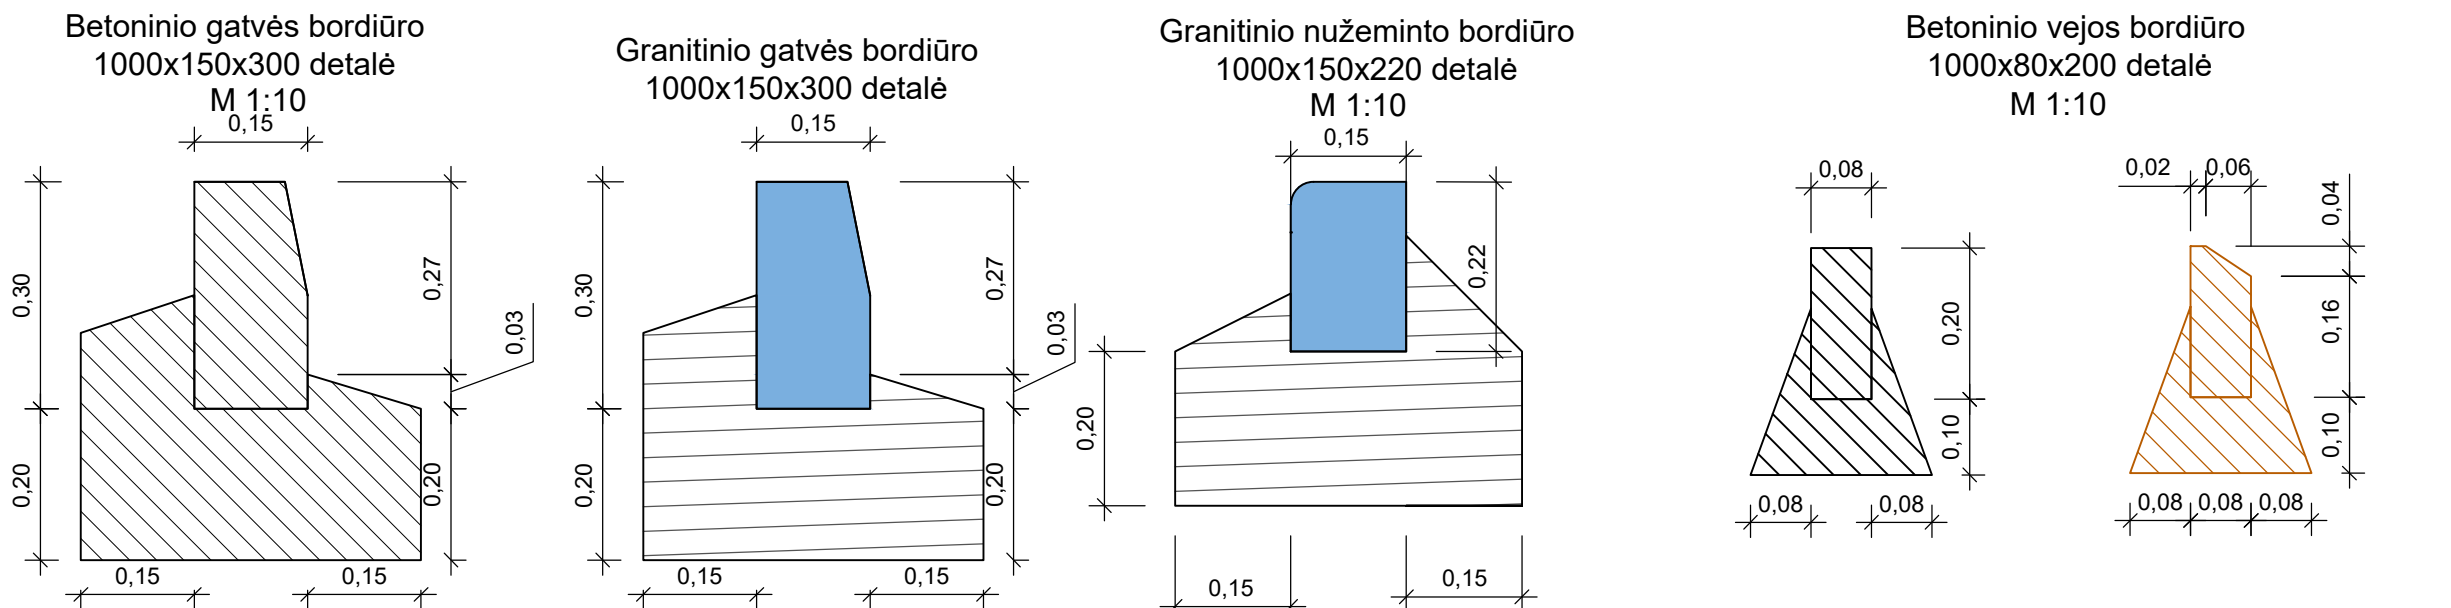

Pastaba:
* Plotis yra kintantis, detaliau žiūrėti P20-035.1-PP-DEO plane.

0	2021-09	Projektiniai pasiūlymai
LAIDA	ISLEIDIMO DATA	LAIDOS STATUSAS. KEITIMO PRIEŽASTIS (JEI TAIKOMA)
KVAL. PATV. DOK. NR.	39132	SRP X Statinio projekto pavadinimas Saitoniškių g. atkarpos nuo T. Narbuto g. iki Sėlių g. rekonstravimo įrengiant pėsčiųjų-dviračių taką ir Sėlių g. atkarpos nuo Saitoniškių g. iki Sėlių g. sankirtos iki Upės g. pėsčiųjų - dviračių tako įrengimo projektas
SPV	Valentas Butkus	Dokumento pavadinimas
PI	Ramūnas Tamulionis	Skersiniai profiliai M 1:50
LT	Vilniaus miesto savivaldybė	Dokumento žymuo P20-035.1-PP-SP
		Laida
		0
		Lapas
		Lapų
		1
		1

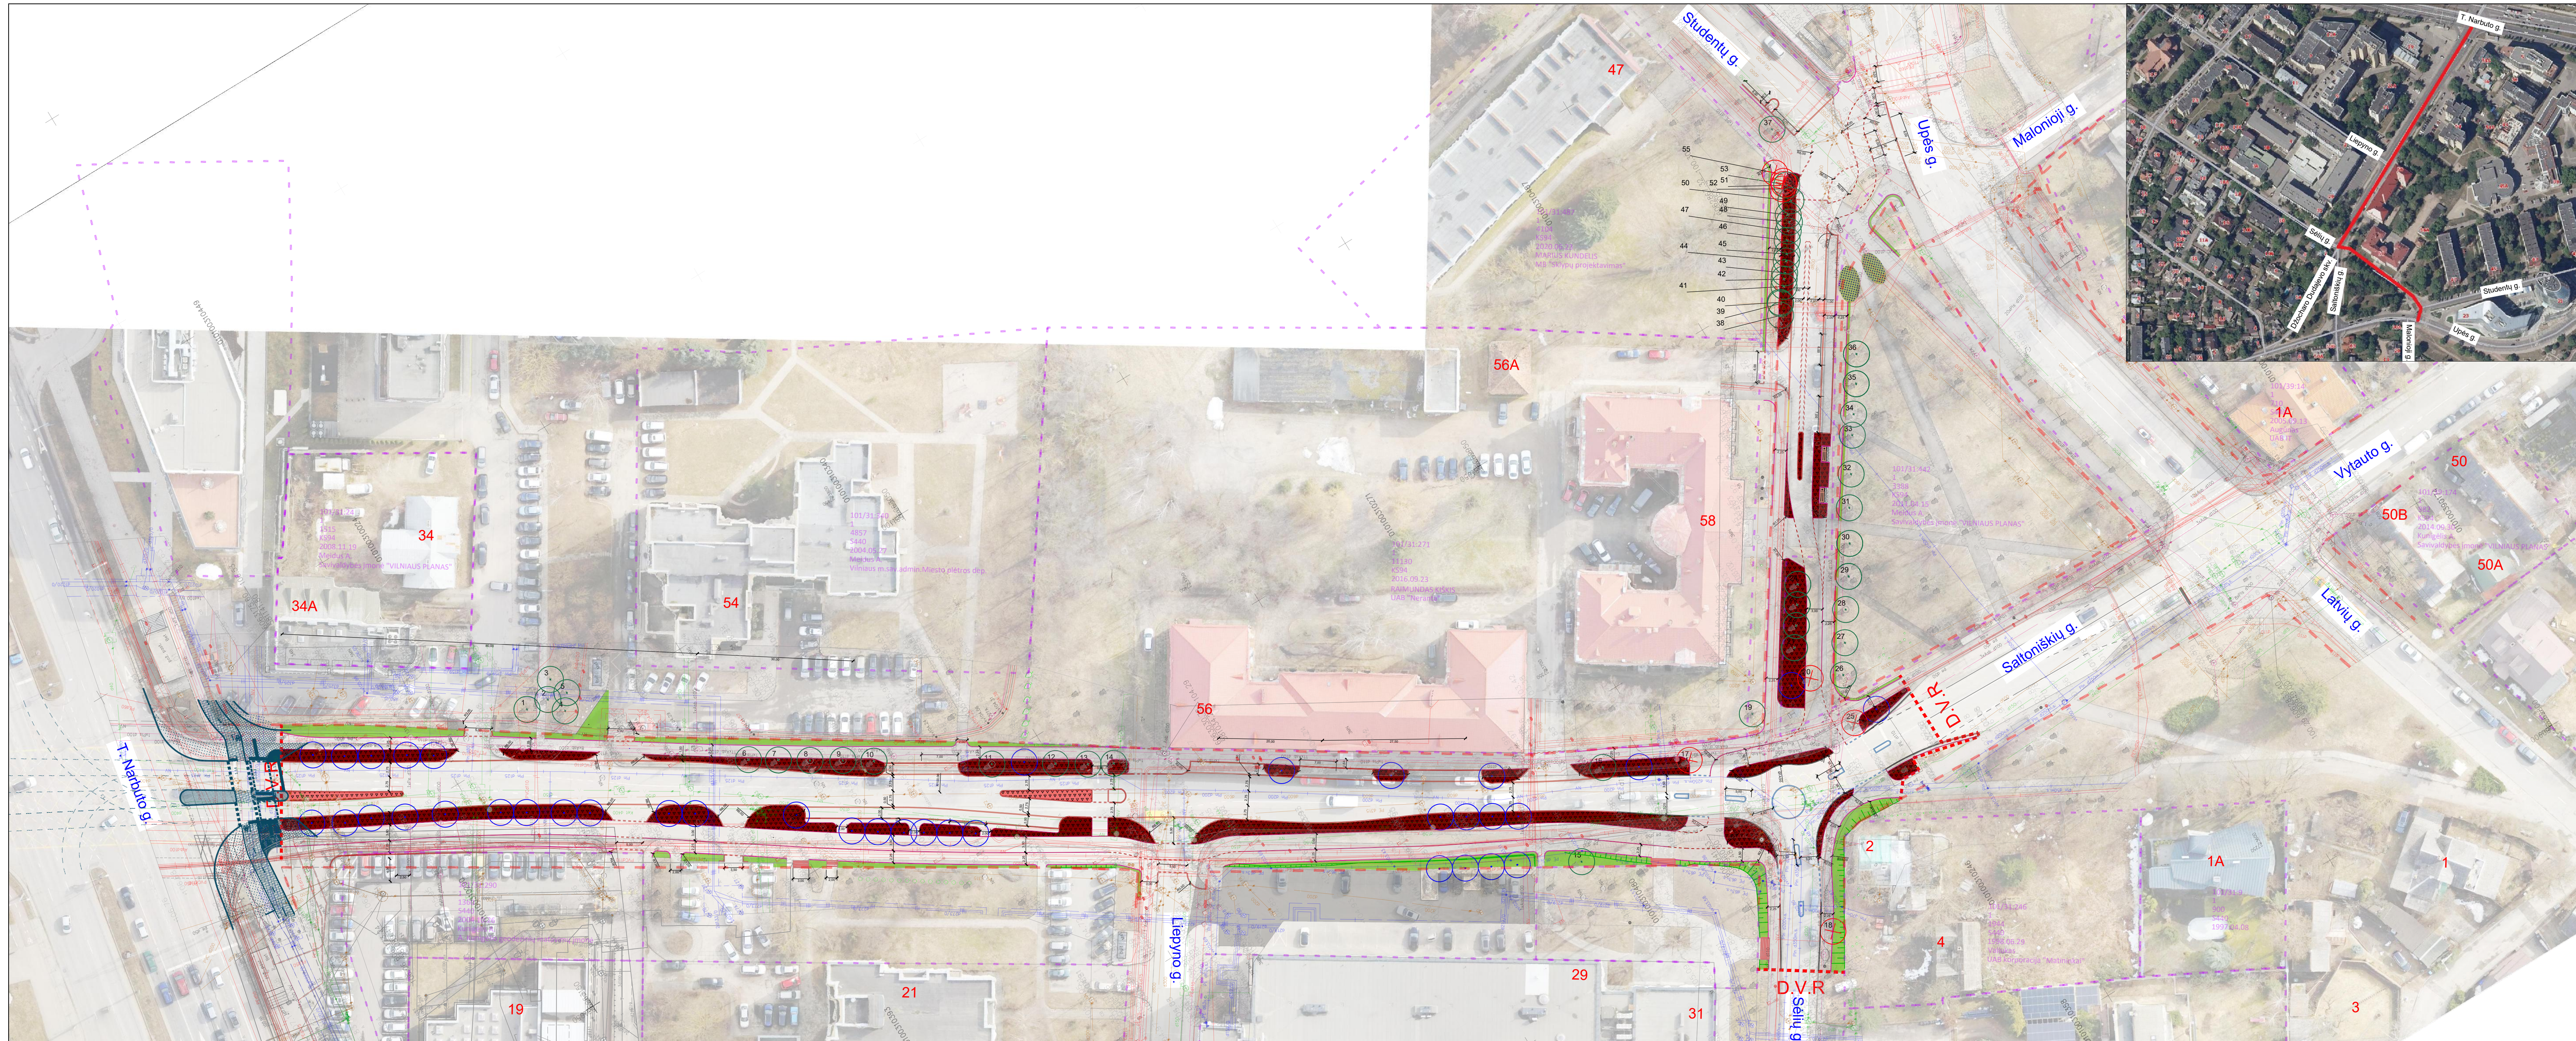

SUTARTINIAI ŽYMĖJIMAI:

19	- Namų numeris
—	- Suformuotų žemės sklypų ribos
—	- Nesuformuotų žemės sklypų ribos
—	- Esamos gatvės raudonosios linijos
—	- Projektuojamas betoninis bordiūras (10 cm virš proj. dangos)
—	- Projektuojamas granitinis bordiūras (nužemintas iki proj. dangos)
—	- Projektuojamas betoninis bordiūras (nužemintas iki proj. dangos)
—	- Projektuojamas betoninis gatvės bordiūras (apvalintas, 3 cm virš proj. dangos)
—	- Projektuojamas betoninis vejos bordiūras
—	- Projektuojamas betoninis vejos bordiūras (3 cm virš proj. dangos)
—	- Projektuojama veja
—	- Sodinami daugiamečiai žolinės kilmės augalai
—	- Sodinami raugerškio krūmai
—	- Sodinami krūmai
—	- Pileikami esami želdiniai
—	- Sodinami medžiai
—	- Sodinami medžiai
—	- Projektuojami suoliukai ir šukšliadėžės
—	- Perstatomi laiptai

Medžių takacijos lentelė

Medžio Nr.	Piketas	Pušė	Medžio rūšis	Diametras, cm	Saugotini medžiai	Būklė	Tvarkymas
1	01+08	Kairė	Paprastasis klevas	27	Saugotinas	Patenkinama	Išsaugomas
2	01+14	Kairė	Paprastasis klevas	22	Saugotinas	Patenkinama	Išsaugomas
3	01+20	Kairė	Mažalapė liepa	18	Saugotinas	Patenkinama	Išsaugomas
4	01+27	Kairė	Paprastasis klevas	17	Saugotinas	Patenkinama	Išsaugomas
5	01+33	Kairė	Mažalapė liepa	17	Saugotinas	Patenkinama	Išsaugomas
6	01+55	Kairė	Mažalapė liepa	26	Saugotinas	Bloga	Išsaugomas
7	01+67	Kairė	Mažalapė liepa	22	Saugotinas	Bloga	Išsaugomas
8	01+74	Kairė	Mažalapė liepa	21	Saugotinas	Bloga	Išsaugomas
9	01+79	Kairė	Mažalapė liepa	28	Saugotinas	Bloga	Išsaugomas
10	02+68	Kairė	Mažalapė liepa	25	Saugotinas	Bloga	Išsaugomas
11	02+71	Kairė	Mažalapė liepa	24	Saugotinas	Patenkinama	Išsaugomas
12	02+73	Kairė	Mažalapė liepa	25	Saugotinas	Patenkinama	Išsaugomas
13	02+87	Kairė	Paprastasis klevas	24	Saugotinas	Patenkinama	Išsaugomas
14	02+90	Kairė	Mažalapė liepa	33	Saugotinas	Patenkinama	Išsaugomas
15	02+97	Dešinė	Mažalapė liepa	39	Saugotinas	Patenkinama	Išsaugomas
16	-	Kairė	Mažalapė liepa	40	Saugotinas	Patenkinama	Išsaugomas
17	-	Dešinė	Mažalapė liepa	33	Saugotinas	Bloga	Kertamas
18	-	Dešinė	Mažalapė liepa	18	Saugotinas	Patenkinama	Kertamas
19	-	Dešinė	Mažalapė liepa	51	Saugotinas	Patenkinama	Išsaugomas
20	-	Kairė	Grauzelinė gudobelė	9	Nesaugotinas	Patenkinama	Kertamas
21	-	Kairė	Grauzelinė gudobelė	8	Nesaugotinas	Patenkinama	Išsaugomas
22	-	Kairė	Grauzelinė gudobelė	7	Nesaugotinas	Patenkinama	Išsaugomas
23	-	Kairė	Grauzelinė gudobelė	9	Nesaugotinas	Patenkinama	Išsaugomas
24	-	Kairė	Grauzelinė gudobelė	9	Nesaugotinas	Patenkinama	Išsaugomas
25	-	Kairė	Mažalapė liepa	26	Saugotinas	Patenkinama	Kertamas
26	-	Dešinė	Mažalapė liepa	40	Saugotinas	Patenkinama	Išsaugomas
27	-	Dešinė	Mažalapė liepa	34	Saugotinas	Patenkinama	Išsaugomas
28	-	Dešinė	Mažalapė liepa	28	Saugotinas	Patenkinama	Išsaugomas
29	-	Dešinė	Mažalapė liepa	32	Saugotinas	Patenkinama	Išsaugomas
30	-	Dešinė	Mažalapė liepa	46	Saugotinas	Patenkinama	Išsaugomas
31	-	Dešinė	Mažalapė liepa	38	Saugotinas	Patenkinama	Išsaugomas
32	-	Dešinė	Mažalapė liepa	33	Saugotinas	Patenkinama	Išsaugomas
33	-	Dešinė	Mažalapė liepa	29	Saugotinas	Patenkinama	Išsaugomas
34	-	Dešinė	Mažalapė liepa	37	Saugotinas	Patenkinama	Išsaugomas
35	-	Dešinė	Mažalapė liepa	34	Saugotinas	Patenkinama	Išsaugomas
36	-	Dešinė	Mažalapė liepa	44	Saugotinas	Patenkinama	Išsaugomas
37	-	Kairė	Mažalapė liepa	35	Saugotinas	Patenkinama	Išsaugomas
38	-	Kairė	Grauzelinė gudobelė	10	Nesaugotinas	Patenkinama	Išsaugomas
39	-	Kairė	Grauzelinė gudobelė	10	Nesaugotinas	Patenkinama	Išsaugomas
40	-	Kairė	Grauzelinė gudobelė	10	Nesaugotinas	Patenkinama	Išsaugomas
41	-	Kairė	Grauzelinė gudobelė	10	Nesaugotinas	Patenkinama	Išsaugomas
42	-	Kairė	Grauzelinė gudobelė	10	Nesaugotinas	Patenkinama	Išsaugomas
43	-	Kairė	Grauzelinė gudobelė	10	Nesaugotinas	Patenkinama	Išsaugomas
44	-	Kairė	Grauzelinė gudobelė	10	Nesaugotinas	Patenkinama	Išsaugomas
45	-	Kairė	Grauzelinė gudobelė	10	Nesaugotinas	Patenkinama	Išsaugomas
46	-	Kairė	Grauzelinė gudobelė	10	Nesaugotinas	Patenkinama	Išsaugomas
47	-	Kairė	Grauzelinė gudobelė	10	Nesaugotinas	Patenkinama	Išsaugomas
48	-	Kairė	Grauzelinė gudobelė	10	Nesaugotinas	Patenkinama	Išsaugomas
49	-	Kairė	Grauzelinė gudobelė	10	Nesaugotinas	Patenkinama	Išsaugomas
50	-	Kairė	Grauzelinė gudobelė	10	Nesaugotinas	Patenkinama	Išsaugomas
51	-	Kairė	Grauzelinė gudobelė	10	Nesaugotinas	Patenkinama	Išsaugomas
52	-	Kairė	Grauzelinė gudobelė	10	Nesaugotinas	Patenkinama	Kertamas
53	-	Kairė	Grauzelinė gudobelė	10	Nesaugotinas	Patenkinama	Kertamas
54	-	Kairė	Grauzelinė gudobelė	10	Nesaugotinas	Patenkinama	Kertamas
55	-	Kairė	Grauzelinė gudobelė	10	Nesaugotinas	Patenkinama	Kertamas

0	2021-09	Projektiniai pasiūlymai	KEITIMO PRIEŽASTIS (JEI TAKOMA)	
LAIIDA	IŠLEIDIMO DATA	LAIIDOS STATUSAS	KEITIMO PRIEŽASTIS (JEI TAKOMA)	
KVAL. PATV. DOK. NR.	SRP		Saltoniškių g. atkarpos nuo T. Narbuto g. iki Sėlių g. rekonstravimo įrengiant pėsčiųjų-dviračių taką ir Sėlių g. atkarpos nuo Saltoniškių g. iki Sėlių g. sankirtos iki Ušės g. pėsčiųjų - dviračių tako įrengimo projektas	
39132	SPV	Valentas Butkus	Laida	
	PI	Ramūnas Tamulionis	0	
			Želdinių planas M 1:500	
LT	Statybos ir (arba) urbanizacijos	Documentas žymuo	Lapas	Lapų
	Vilniaus miesto savivaldybė	P20-035.1-PP-ŽP	1	1

DETALŪS METADUOMENYS

Dokumento sudarytojas (-ai)	Vilniaus miesto savivaldybė 188710061, Konstitucijos pr. 3, LT-09601, Vilnius
Dokumento pavadinimas (antraštė)	DĖL PRITARTI PP Saltoniškių g. atkarpos nuo T. Narbuto g. iki Sėlių g. rekonstravimo įrengiant pėsčiųjų – dviračių taką ir Sėlių g. atkarpos nuo Saltoniškių g. iki Sėlių g. sankirtos iki Upės g. pėsčiųjų – dviračių tako įrengimo projektas
Dokumento registracijos data ir numeris	2022-01-06 Nr. A51-2249/22(3.3.2.26E-MPA)
Dokumento gavimo data ir dokumento gavimo registracijos numeris	–
Dokumento specifikacijos identifikavimo žymuo	ADOC-V1.0
Parašo paskirtis	Pasirašymas
Parašą sukūrusio asmens vardas, pavardė ir pareigos	Mindaugas Pakalnis, Vilniaus miesto savivaldybės administracijos vyriausiasis architektas, Administracijos direktorius
Sertifikatas išduotas	MINDAUGAS PAKALNIS LT
Parašo sukūrimo data ir laikas	2022-01-06 10:52:10 (GMT+02:00)
Parašo formatas	XAdES-T
Laiko žymoje nurodytas laikas	2022-01-06 10:52:25 (GMT+02:00)
Informacija apie sertifikavimo paslaugų teikėją	EID-SK 2016, AS Sertifitseerimiskeskus EE
Sertifikato galiojimo laikas	2020-11-03 20:19:13 – 2025-11-02 23:59:59
Informacija apie būdus, naudotus metaduomenų vientisumui užtikrinti	"Registravimas" paskirties metaduomenų vientisumas užtikrintas naudojant "RCSC IssuingCA, VI Registru centras - i.k. 124110246 LT" išduotą sertifikatą "Dokumentų valdymo sistema Avilys, Vilniaus miesto savivaldybės administracija, i.k. 188710061 LT", sertifikatas galioja nuo 2021-12-20 09:38:49 iki 2024-12-19 09:38:49
Pagrindinio dokumento priedų skaičius	–
Pagrindinio dokumento pridedamų dokumentų skaičius	–
Priedamo dokumento sudarytojas (-ai)	–
Priedamo dokumento pavadinimas (antraštė)	–
Priedamo dokumento registracijos data ir numeris	–
Programinės įrangos, kuria naudojantis sudarytas elektroninis dokumentas, pavadinimas	Dokumentų valdymo sistema „Avilys“, versija 3.5.56
Informacija apie elektroninio dokumento ir elektroninio (-ių) parašo (-ų) tikrinimą (tikrinimo data)	Atitinka specifikacijos keliamus reikalavimus. Visi dokumente esantys elektroniniai parašai galioja (2022-01-06 16:28:47)
Paieškos nuoroda	–
Papildomi metaduomenys	Nuorašą suformavo 2022-01-06 16:28:48 Dokumentų valdymo sistema „Avilys“