

SUTARTINIAI ŽYMĖJIMAI

Žymė	Pavadinimas
	Detalioji plano sprendinių koregavimo riba
	Esama koreguojama sklypo riba
	Grėtinių sklypų ribos
	Esama statinių statybos riba (pašalinama)
	Esama statinių statybos riba (naikinama)
	Naujai projektuojama statinių statybos riba
	Statinių statybos zona pagal galiojantį detalų planą
	Prigriebiama statinių statybos zona
	Naikinamos įvažiavimo vietos
	Pašalinamos įvažiavimo vietos
	Projektuojamos įvažiavimo vietos
	Naikinamos parkavimo vietos
	Pašalinami lėtus valymo įrenginiai ir vietinė lietaus nuotekų surtulinė
	Projektuojamos parkavimo vietos
	Naikinami pastatai ir statiniai
	Projektuojami pastatai ir statiniai
	Grėtinių sklypų savininko sutikimai


PROJEKTUOJAMI STATINIAI IR OBJEKTAI

01	Sandėliavimo pastatas su administracine patalpa (I grupės nesudėtingas statinys)
02	Pravažiavimo kontrolės postas (II grupės nesudėtingas statinys)
03	Surtinė SGGG (II grupės nesudėtingas statinys)
03.1	Antžeminis rezervuaras (II grupės nesudėtingas statinys)
03.2	Antžeminis rezervuaras (II grupės nesudėtingas statinys)
04	Transformatorinė (II grupės nesudėtingas statinys)
00.01	Horizontalus, plėčiškasis ribinis stalinys
00.02	Horizontalus, plėčiškasis ribinis stalinys
00.03	Horizontalus, plėčiškasis ribinis stalinys
00.04	Horizontalus, plėčiškasis ribinis stalinys
00.05	Horizontalus, plėčiškasis ribinis stalinys
00.06	Užinis kiemas (II grupės nesudėtingas statinys)
00.07	Užinis kiemas (II grupės nesudėtingas statinys)
00.08	Segmentinė vora (II grupės nesudėtingas statinys)
00.09	Atraminė senuolė (II grupės nesudėtingas statinys)
00.10	Lietaus nuotekų valymo įrenginiai ir infiltracija į gruntą
00.11	Lietaus vandens infiltracija į gruntą


PASTABOS:
2. Sklypo projektavimas atliekamas remiantis duomenimis, nurodytais žemėlapyje.
3. Projektuojama statybos zona ir sklypų ribos, apibrėžtos žemėlapyje, atitinka galiojantį detalų planą.

KVIL PDK DOK Nr.	ARCHITEKTŲ BIURAS "KITA KRYPTIS"	Projekto pavadinimas: 2021-0P-KOR-SP-01
Sudarytojas ir parengėjas		00 - SKLYPO PLANAS
Tvirtinimo pareigūnas		SKLYPO PLANAS, M 1:500
Sudarytojas		UAB "LATER"
LTD		2021-0P-KOR-SP-01
Lapų		8
Lapų		1

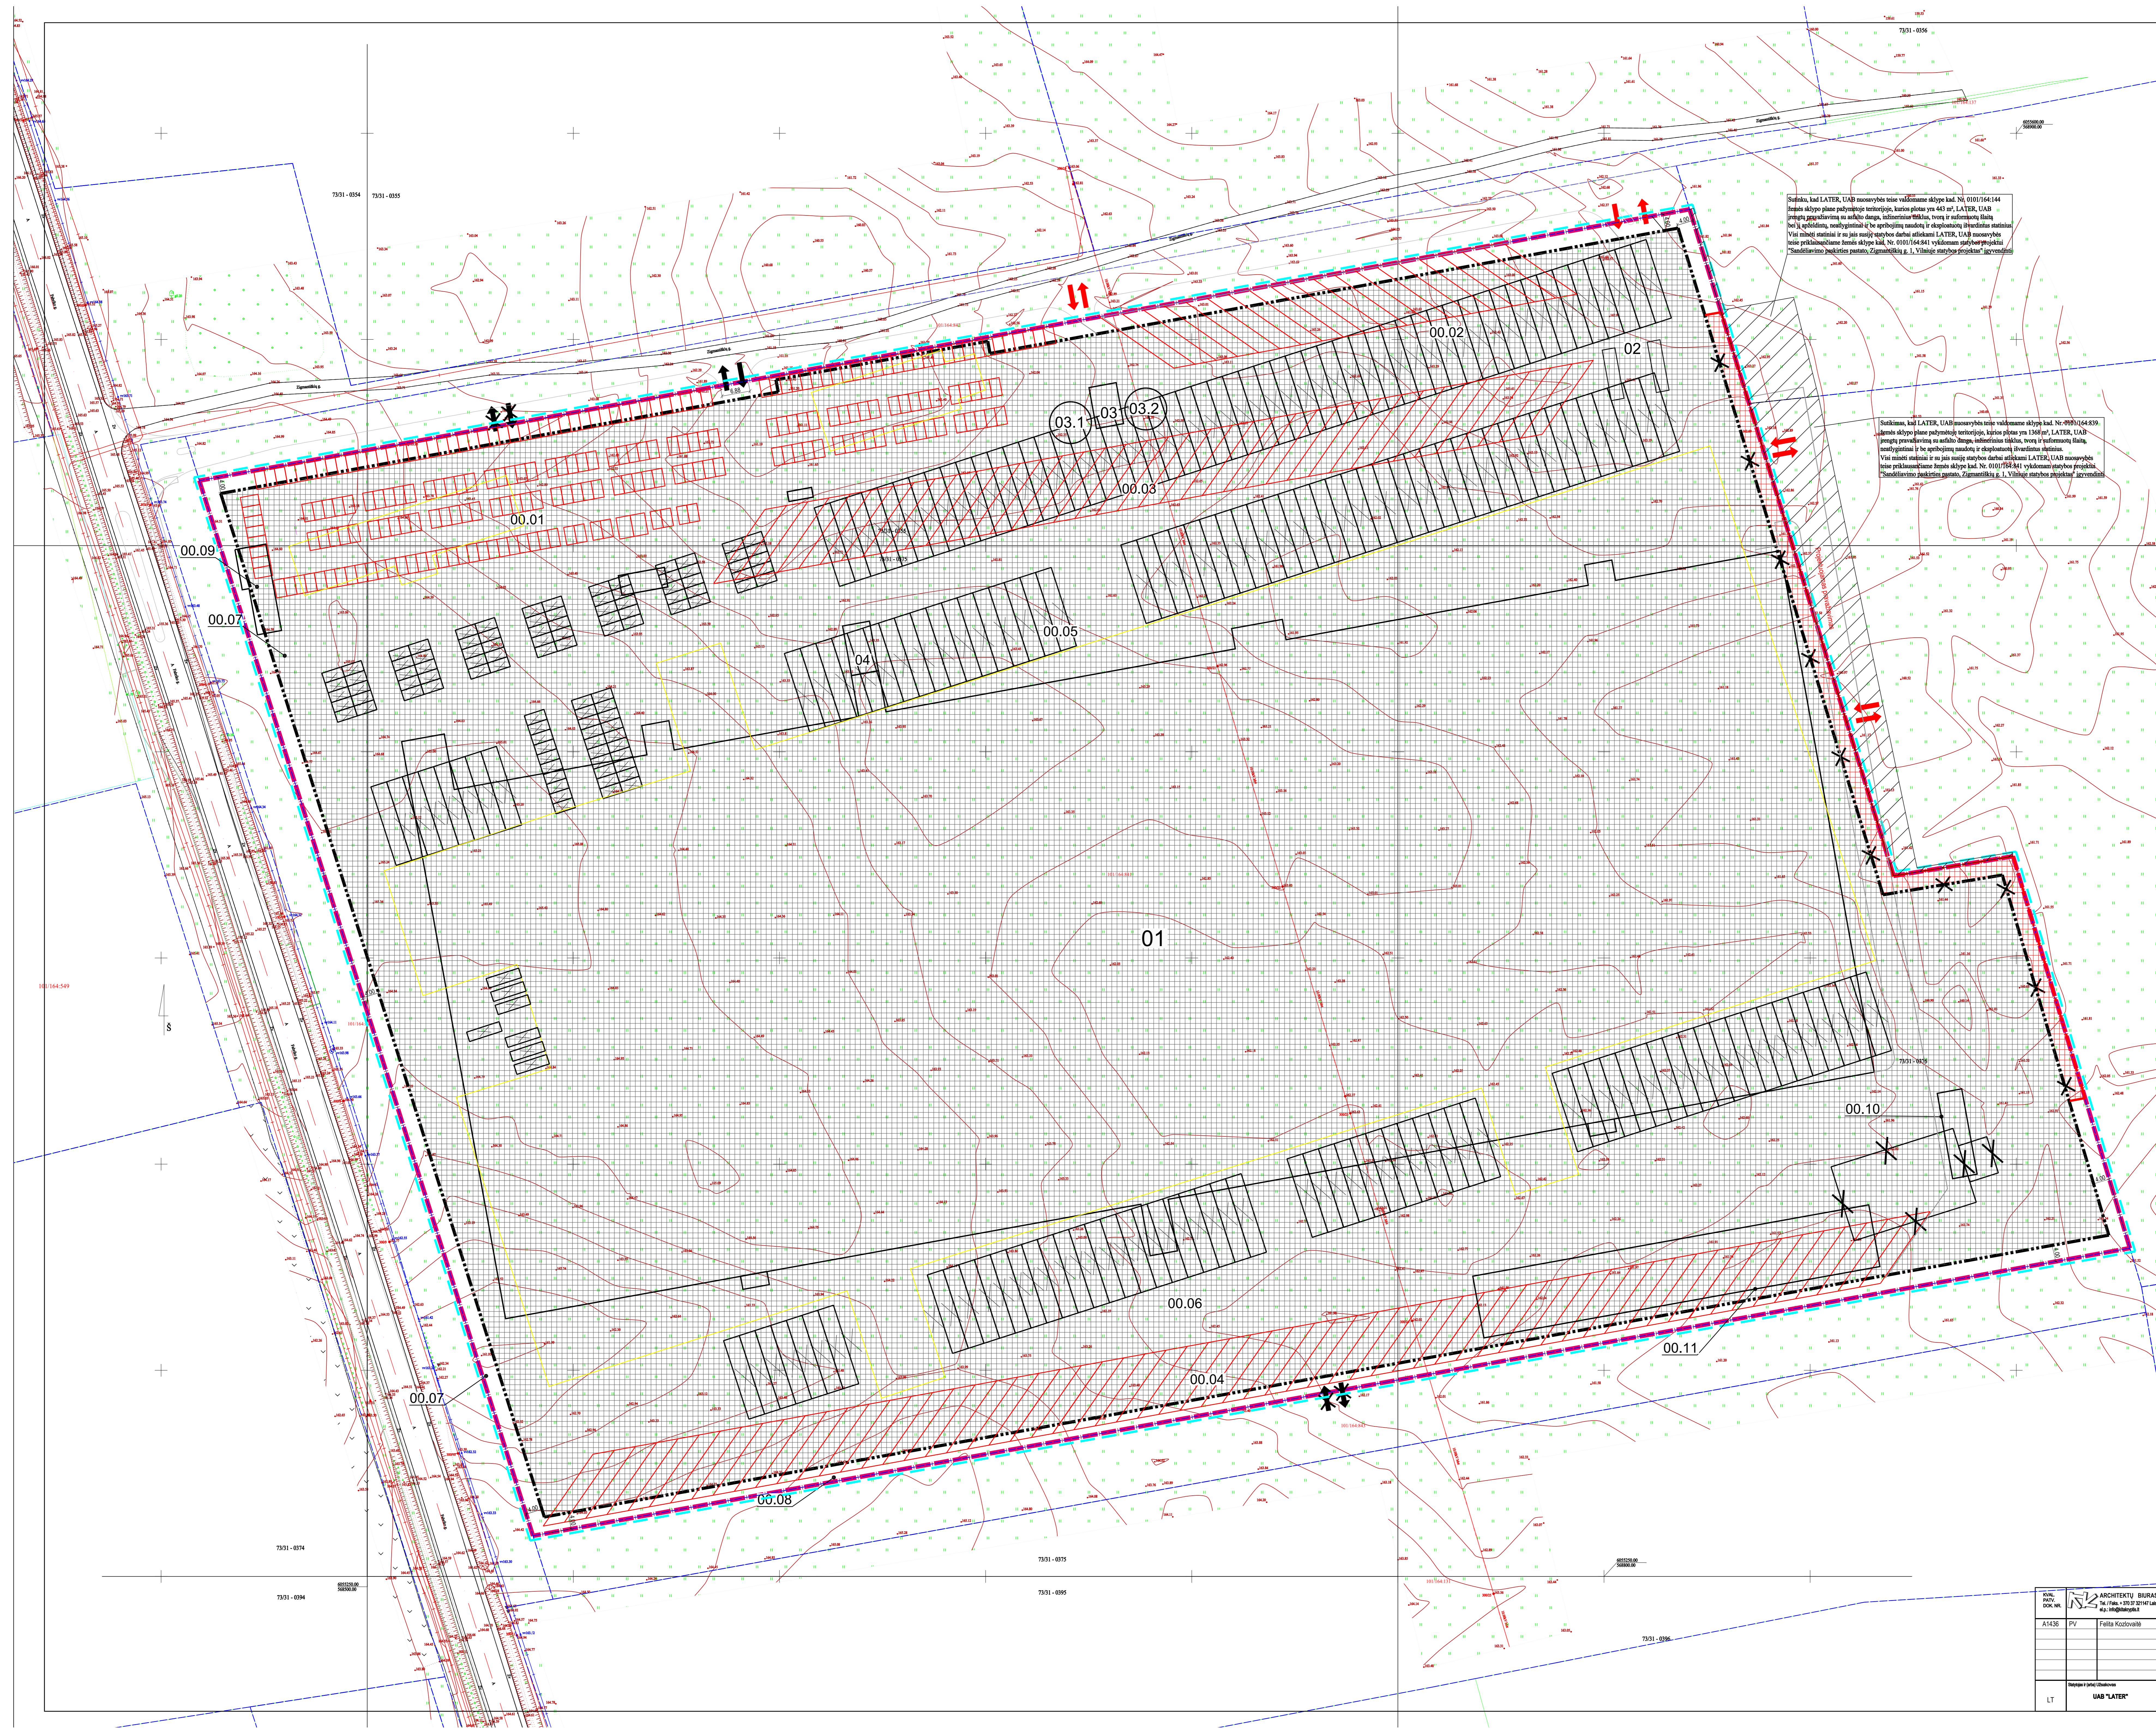

