


ATYVOS IR SVYLŲS GATVIŲ DALIŲ VILNIJE, STATYBOS PROJEKTAS  
 ISKOTALIS EIDMAS EKSPLOATAVAI STATYTI  
 LEIDIMO NR. LNS-51-20120-0008  
 LEIDIMO DATA 2023-01-26


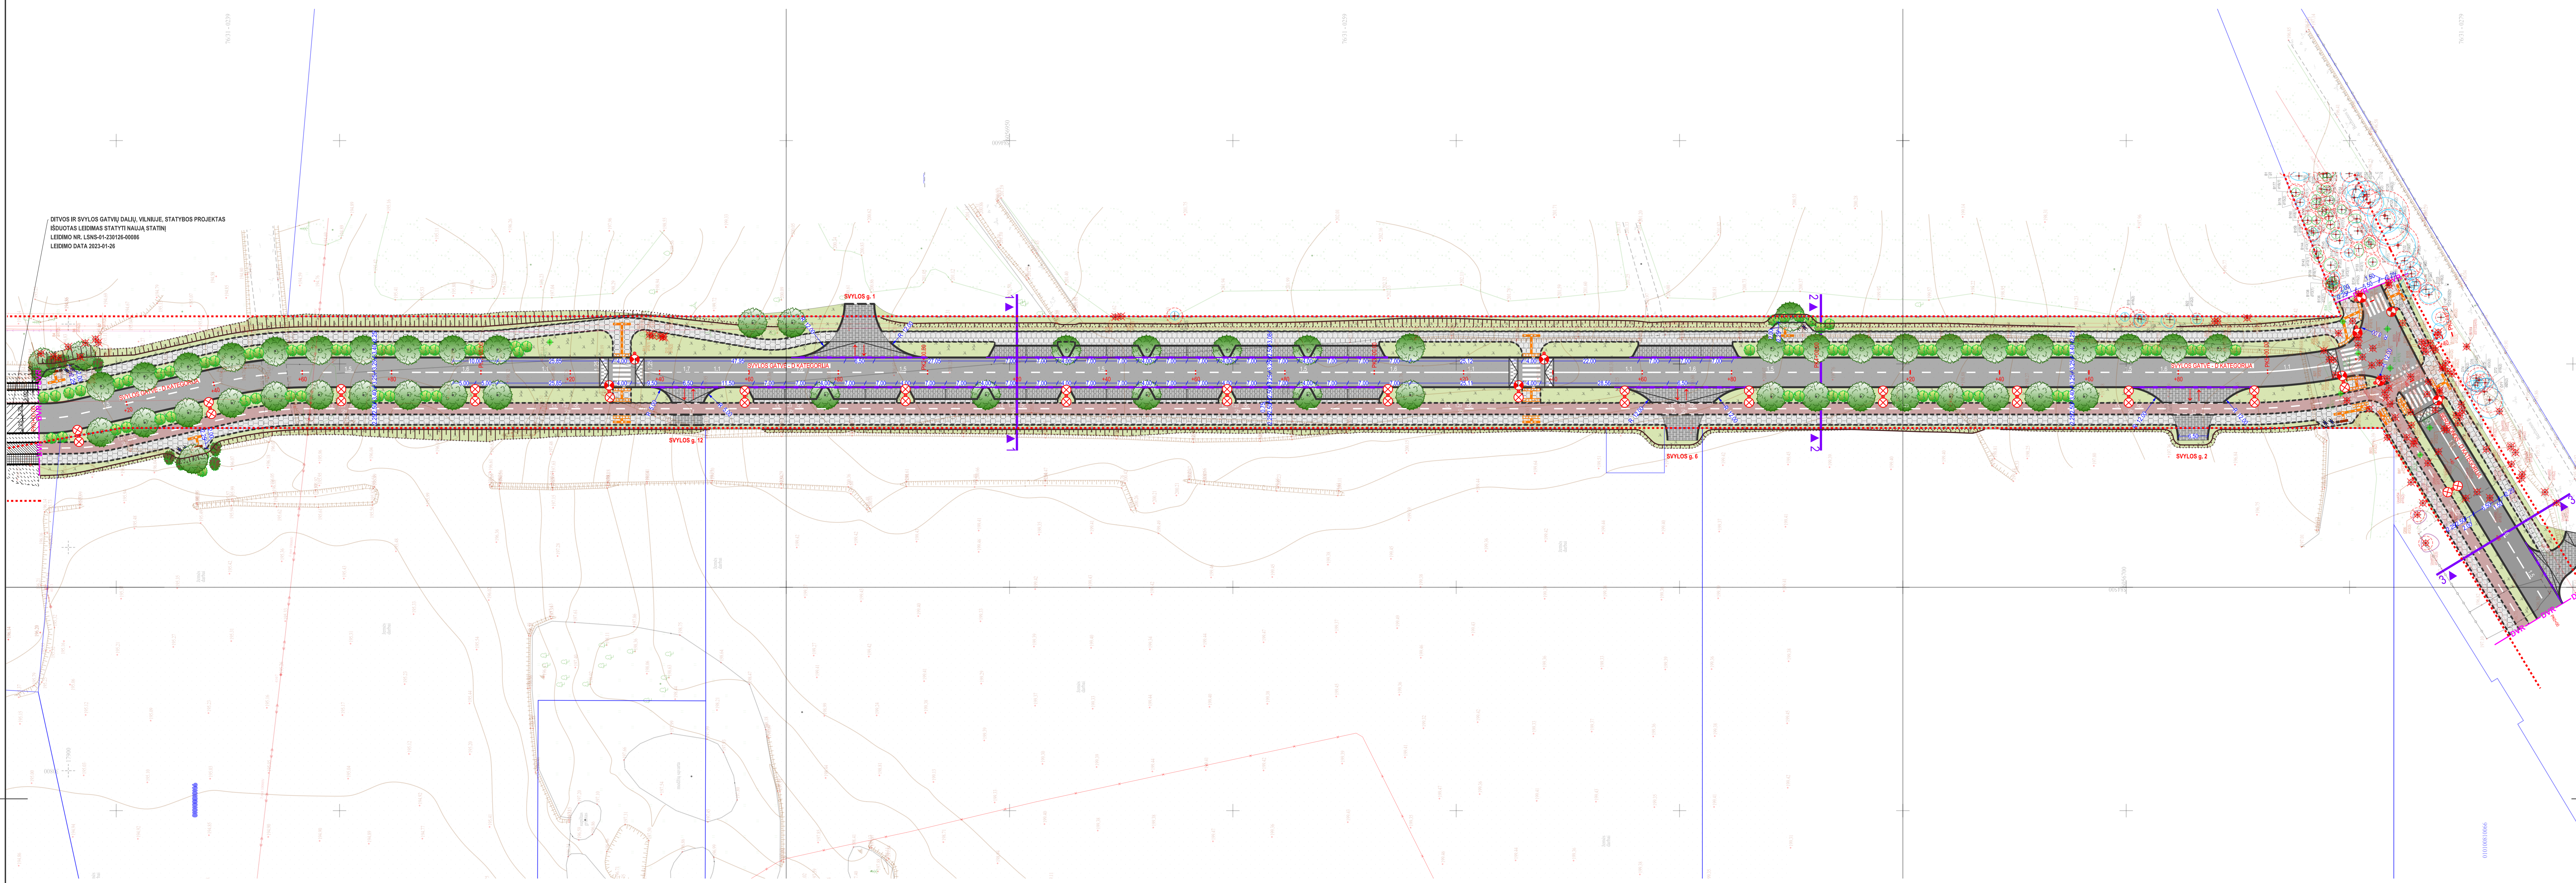


0 5 10m  
 1:500

KOORDINACIJŲ SISTEMA: LKS 84  
 AUKŠČIŲ SISTEMA: LAS87

**SUTARTINAI ŽYMĖJIMAI**

- GATVIŲ RAIŠKOS LĖNYS
- SKLYPŲ RIBOS
- DARBŲ VYKDYMO RIBA
- GATVĖS VAŽIUJAMOSIOS DALIES KONTŪRAI - BETONINIAI BORTAI/ASFALTO DANGA
- PROJEKTUOJAMŲ ŠALIGATVIŲ KONTŪRAI - BETONINIAI VELOS BORTAI/ASFALTO DANGA
- PROJEKTUOJAMŲ VAŽIAVIMO BORTAS
- PROJEKTUOJAMŲ ŠLATAI (1:1.5)
- PROJEKTUOJAMŲ VAŽIAVIMO ŠALIGATVIŲ VIETOS
- PROJEKTUOJAMAS RAIŠKOS SPALVOS ASFALTO DANGOS DVIRAČIŲ TAKAS
- AUTOMOBILIŲ STOVĖJIMO JUOSTOS PUKOS SPALVOS BETONINĖ FRIZELIŲ DANGA
- STOVĖJIMO VIETOS ŽENKLINAMOS JUOSTOS SPALVOS TRINKELIŲ DANGA
- PUKOS SPALVOS BETONINĖ TRINKELIŲ DANGA (VAŽIAVIMOJE) (BKL VIETOS)
- 1. PROJEKTUOJAMŲ GATVĖS ŽELDINAI
- 1 - TRINKINIS KLEVAS (AZER CAMPSTRE) "TEŠPRAK" (AUKŠTIS - 10 m, LAISVOS PLOTIS - 4 m)
- 2 - TUMBERIO RAUKŠTELIS "BARBERIS" (AUKŠTIS 10 m, PLOTIS - 1.5 m)
- 3 - PRAŽANGALAPĖ SEDEJŲ (CORNUS CERCEJA "KEREBY") (AUKŠTIS - 0.6 m, PLOTIS - 0.6 m) ŪBAMA ŠAKOS BŪNA SPALVOTOS
- ĮSPĖJAMIEJI PAVIRŠIAI NEREIKIAMS
- PROJEKTUOJAMŲ GATVĖS APSIVĖTIMO ATRAMOS
- PROJEKTUOJAMŲ PĖSČIŲJŲ PERĖJŲ KRYPIMŲ APSIVĖTIMO ATRAMOS
- PROJEKTUOJAMŲ POLSIO ARBŲSTELIŲ FRANGA: SUOLIKALAI, ŠUKSULIAČEZERIS IR DVIRAČIŲ STOVAI
- TK-MEDŽIO RŪŠIS: R - MEDŽIO EILĖS NUMERSI SPREŽNYJE DNARŠTYJE
- LOŠIS - KAMENIO DIAMETRAS 1 - MEDŽIO ŠAKELĖS INDEKSAS
- LAISVOS PROJEKCIJA
- KAMENIO DIAMETRAS 1.20 m AUKŠTYJE
- KAMENIO DIAMETRAS 1 - MEDŽIO ŠAKELĖS INDEKSAS
- KAMENIO AŠIS
- ŠAKNI APSAUGOS PLOTAS
- SAULINIAI
- PERSONINIAI

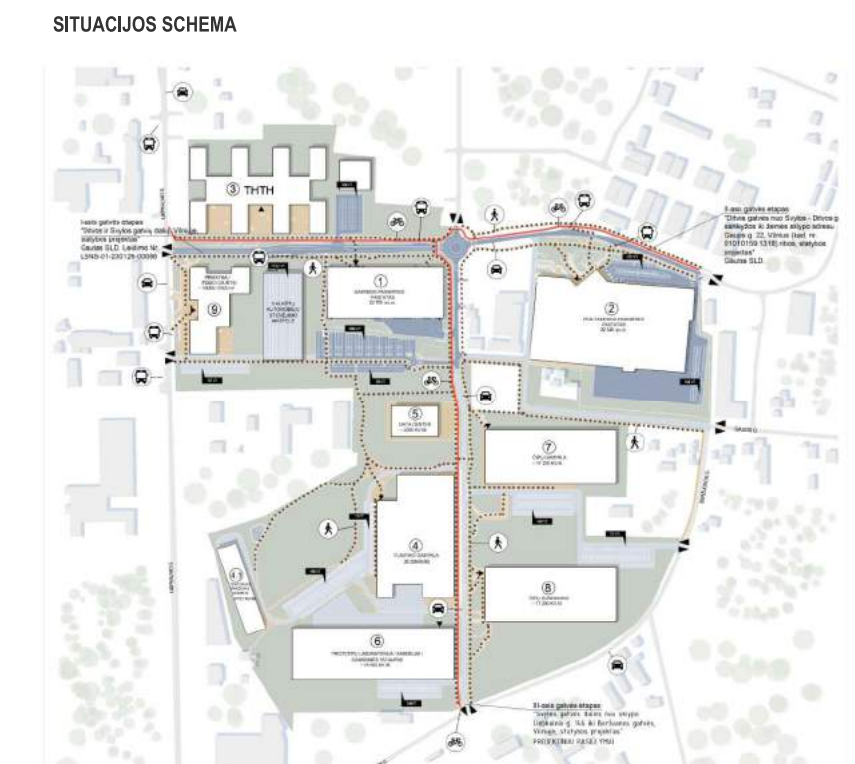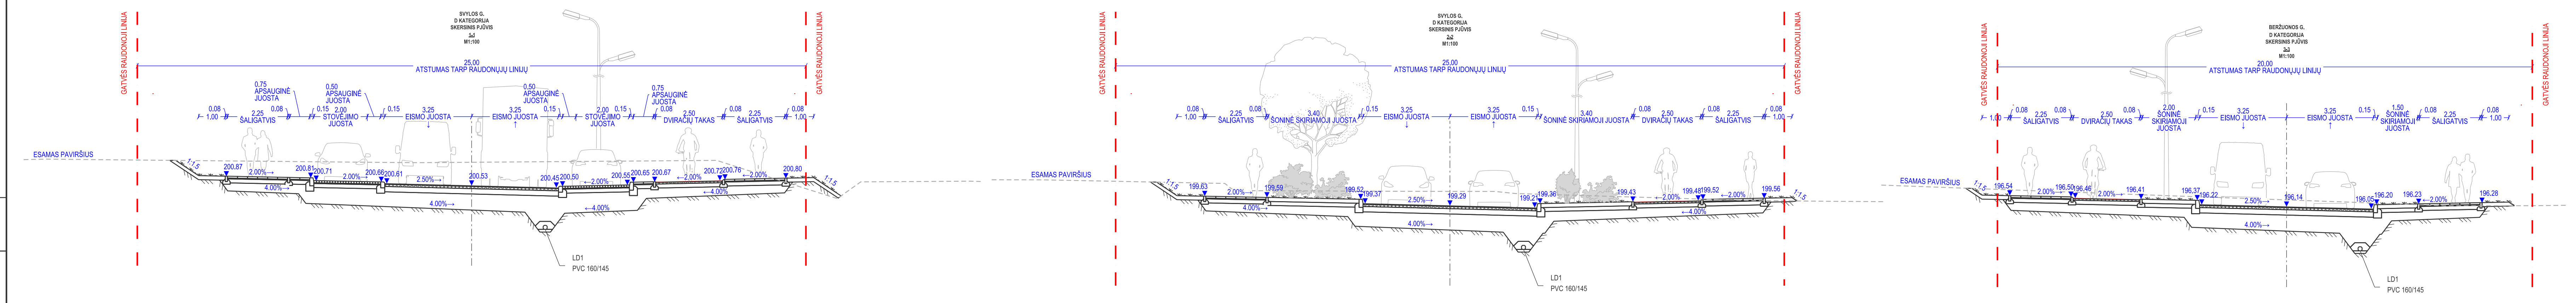

TIES DOKUMENTŲ SAVIMO IR DERINIMO LENTELĖ		DATA	PRŪŠIMO NR.
		PATIKTAS	IVYKDYTAS
TOPOGRAFINIŲ PLANŲ ERDVIŲ DOKUMENTŲ TEMAS TIKRINTI IR TIKRINTI (TIBS)			
TOPOGRAFINIŲ IR INŽINERINĖS INFRASTRUKTŪROS OBJEKTŲ ERDVIŲ DOKUMENTŲ IR KITOS INFORMACIJOS GAIVIMAS (TIBS)			
0	2023-06-30	PROJEKTO PASIŪLYMAS, VISUMINĖS INFORMAVIMŲ	
LADA	ILEIDIMO DATA	LAIDOS STATUSAS, KEITIMO PRIEŽASTIS (JEI TAKOMA)	
KVALIFIKACIJA	2	UAB „2. ARCHITEKTŲ K. KUCIŲNAK M. K. ČIPLIŲNO G. 71, LT-01010 VILNIUS TEL. NR. +370 666 46115 EL. P. info@2architektai.lt	STATYBOS PROJEKTAVIMAS SVYLŲS GATVĖS DALIES NUO SKLYPO LIEPKALNIO G. 146 IRI BERŽIJONOS GATVĖS, VILNIJE, STATYBOS PROJEKTAS
A. 1891	SPV	T. NORSIEKA	STATYBOS PROJEKTAVIMAS SVYLŲS GATVĖS
T. 7696	SPDV	T. MASLIUKAS	DOKUMENTO PAVADINIMAS DANGIŲ PLANAS M1:500 SKERSINIŲ PĖJŲ VAI M1:100
STATYTOJAS/SAKOVAS	DOKUMENTO ŽYMŲ		LAPAS LAPŲ
UAB „POWER GROUP PROPERTY“	2L-2023-05-1-PP-SMG-B-01		0 1