



**1 AUKŠTO EKSPLIKACIJA**


KAMBARIŲ SK.	BUTO NR.	PLOTAS
Pirmo aukšto planas		
1 k.	A.I 1-03	22,83
1 k.	A.I 1-07	32,04
1 k.	A.I 1-13	25,69
1 k.	A.II 1-06	24,47
1 k.	A.II 1-07	24,39
1 k.	A.II 1-08	28,84
		<b>158,26 m²</b>
1,5 k.	A.I 1-04	30,15
1,5 k.	A.I 1-05	32,60
1,5 k.	A.I 1-09	29,74
1,5 k.	A.I 1-12	30,77
1,5 k.	A.II 1-04	30,93
1,5 k.	A.II 1-09	31,92
1,5 k.	A.II 1-02	34,26
1,5 k.	A.III 1-03	34,30
		<b>254,67 m²</b>
2 k.	A.I 1-00	48,79
2 k.	A.I 1-01	40,43
2 k.	A.I 1-02	44,82
2 k.	A.I 1-06	42,37
2 k.	A.I 1-08	46,25
2 k.	A.I 1-10	41,87
2 k.	A.I 1-11	47,66
2 k.	A.II 1-02	43,24
2 k.	A.II 1-03	44,02
2 k.	A.II 1-05	38,58
2 k.	A.II 1-10	45,55
2 k.	A.III 1-01	48,04
2 k.	A.III 1-04	47,87
2 k.	A.IV 1-02	41,48
2 k.	A.IV 1-03 (ŽN)	47,51
2 k.	A.IV 1-04 (ŽN)	46,05
		<b>714,53 m²</b>
3 k.	A.II 1-01	68,20
3 k.	A.III 1-05	52,08
		<b>120,28 m²</b>
Koridoriai	A.I 1-K1	21,84
Koridoriai	A.I 1-K2	11,69
Koridoriai	A.I 1-L1	39,38
Koridoriai	A.I 1-T1	9,25
Koridoriai	A.II 1-K2	12,98
Koridoriai	A.II 1-L1	41,19
Koridoriai	A.III 1-K1	11,32
Koridoriai	A.III 1-L1	61,45
Koridoriai	A.IV 1-K2	19,88
Koridoriai	A.IV 1-L1	16,62
		<b>245,60 m²</b>
Prekybos patalpos	A.I 1-01K	45,21
Prekybos patalpos	A.I 1-02K	45,19
Prekybos patalpos	A.III 1-01K	56,19
Prekybos patalpos	A.III 1-02K	61,21
Prekybos patalpos	A.III 1-03K	63,26
Prekybos patalpos	A.III 1-05K	29,24
Prekybos patalpos	A.III 1-06K	49,11
Prekybos patalpos	A.IV 1-01K	53,45
Prekybos patalpos	A.IV 1-02K	43,10
Prekybos patalpos	A.IV 1-03K	38,47
Prekybos patalpos	A.IV 1-04K	59,21
		<b>543,64 m²</b>
		<b>2 036,98 m²</b>

A.I 1-01K, A.I 1-02K, - patalpos per du aukštus. Antrą aukštą patalpos eina antro aukšto plane.

F 04 ▼

F 02 ▲

SITUACIJOS SCHEMA		0	2023 04	Užsakovo tvirtinimui, projektinių pasiūlymų viešinimui
	LAIDA	IŠLEIDIMO DATA	LAIDOS STATUSAS. KEITIMO PRIEŽASTIS (JEI TAIKOMA)	
	KVAL. PATV. DOK. NR.	UAB "Adavas", a.k. 303056726 Adresas Konstitucijos pr. 7, LT-09308 Vilnius	STATINIO PROJEKTO PAVADINIMAS Gyvenamosios paskirties pastatų (daugiabučių) ir administracinės paskirties pastato Algirdo g. 77, Vilniuje statybos projektas	
	A1656	PV Ernesta Railė	STATINIO NUMERIS IR PAVADINIMAS Gyvenamosios paskirties pastatas: A	
	KVAL. PATV. DOK. NR.	UAB "Eventus Pro" Gvazdių g. 4, LT-10105, Vilnius, Tel. Nr. (8 5) 2123075 info@eventuspro.lt	DOKUMENTO PAVADINIMAS LAIDA PIRMO AUKŠTO PLANAS 0	
A823	SA PDV Vytenis Gerliakas	DOKUMENTO ŽYMUO LAPAS LAPŲ		
A2227	ARCH Tautvydas Žakas	ALG77-PS-SA-23-01-23-ER-PP-SA-A_B-01.1 1 1		
LT	STATYTOJAS UAB "LT Development Fund", a.k. 303218562 Adresas Konstitucijos pr. 7, LT-09308 Vilnius			

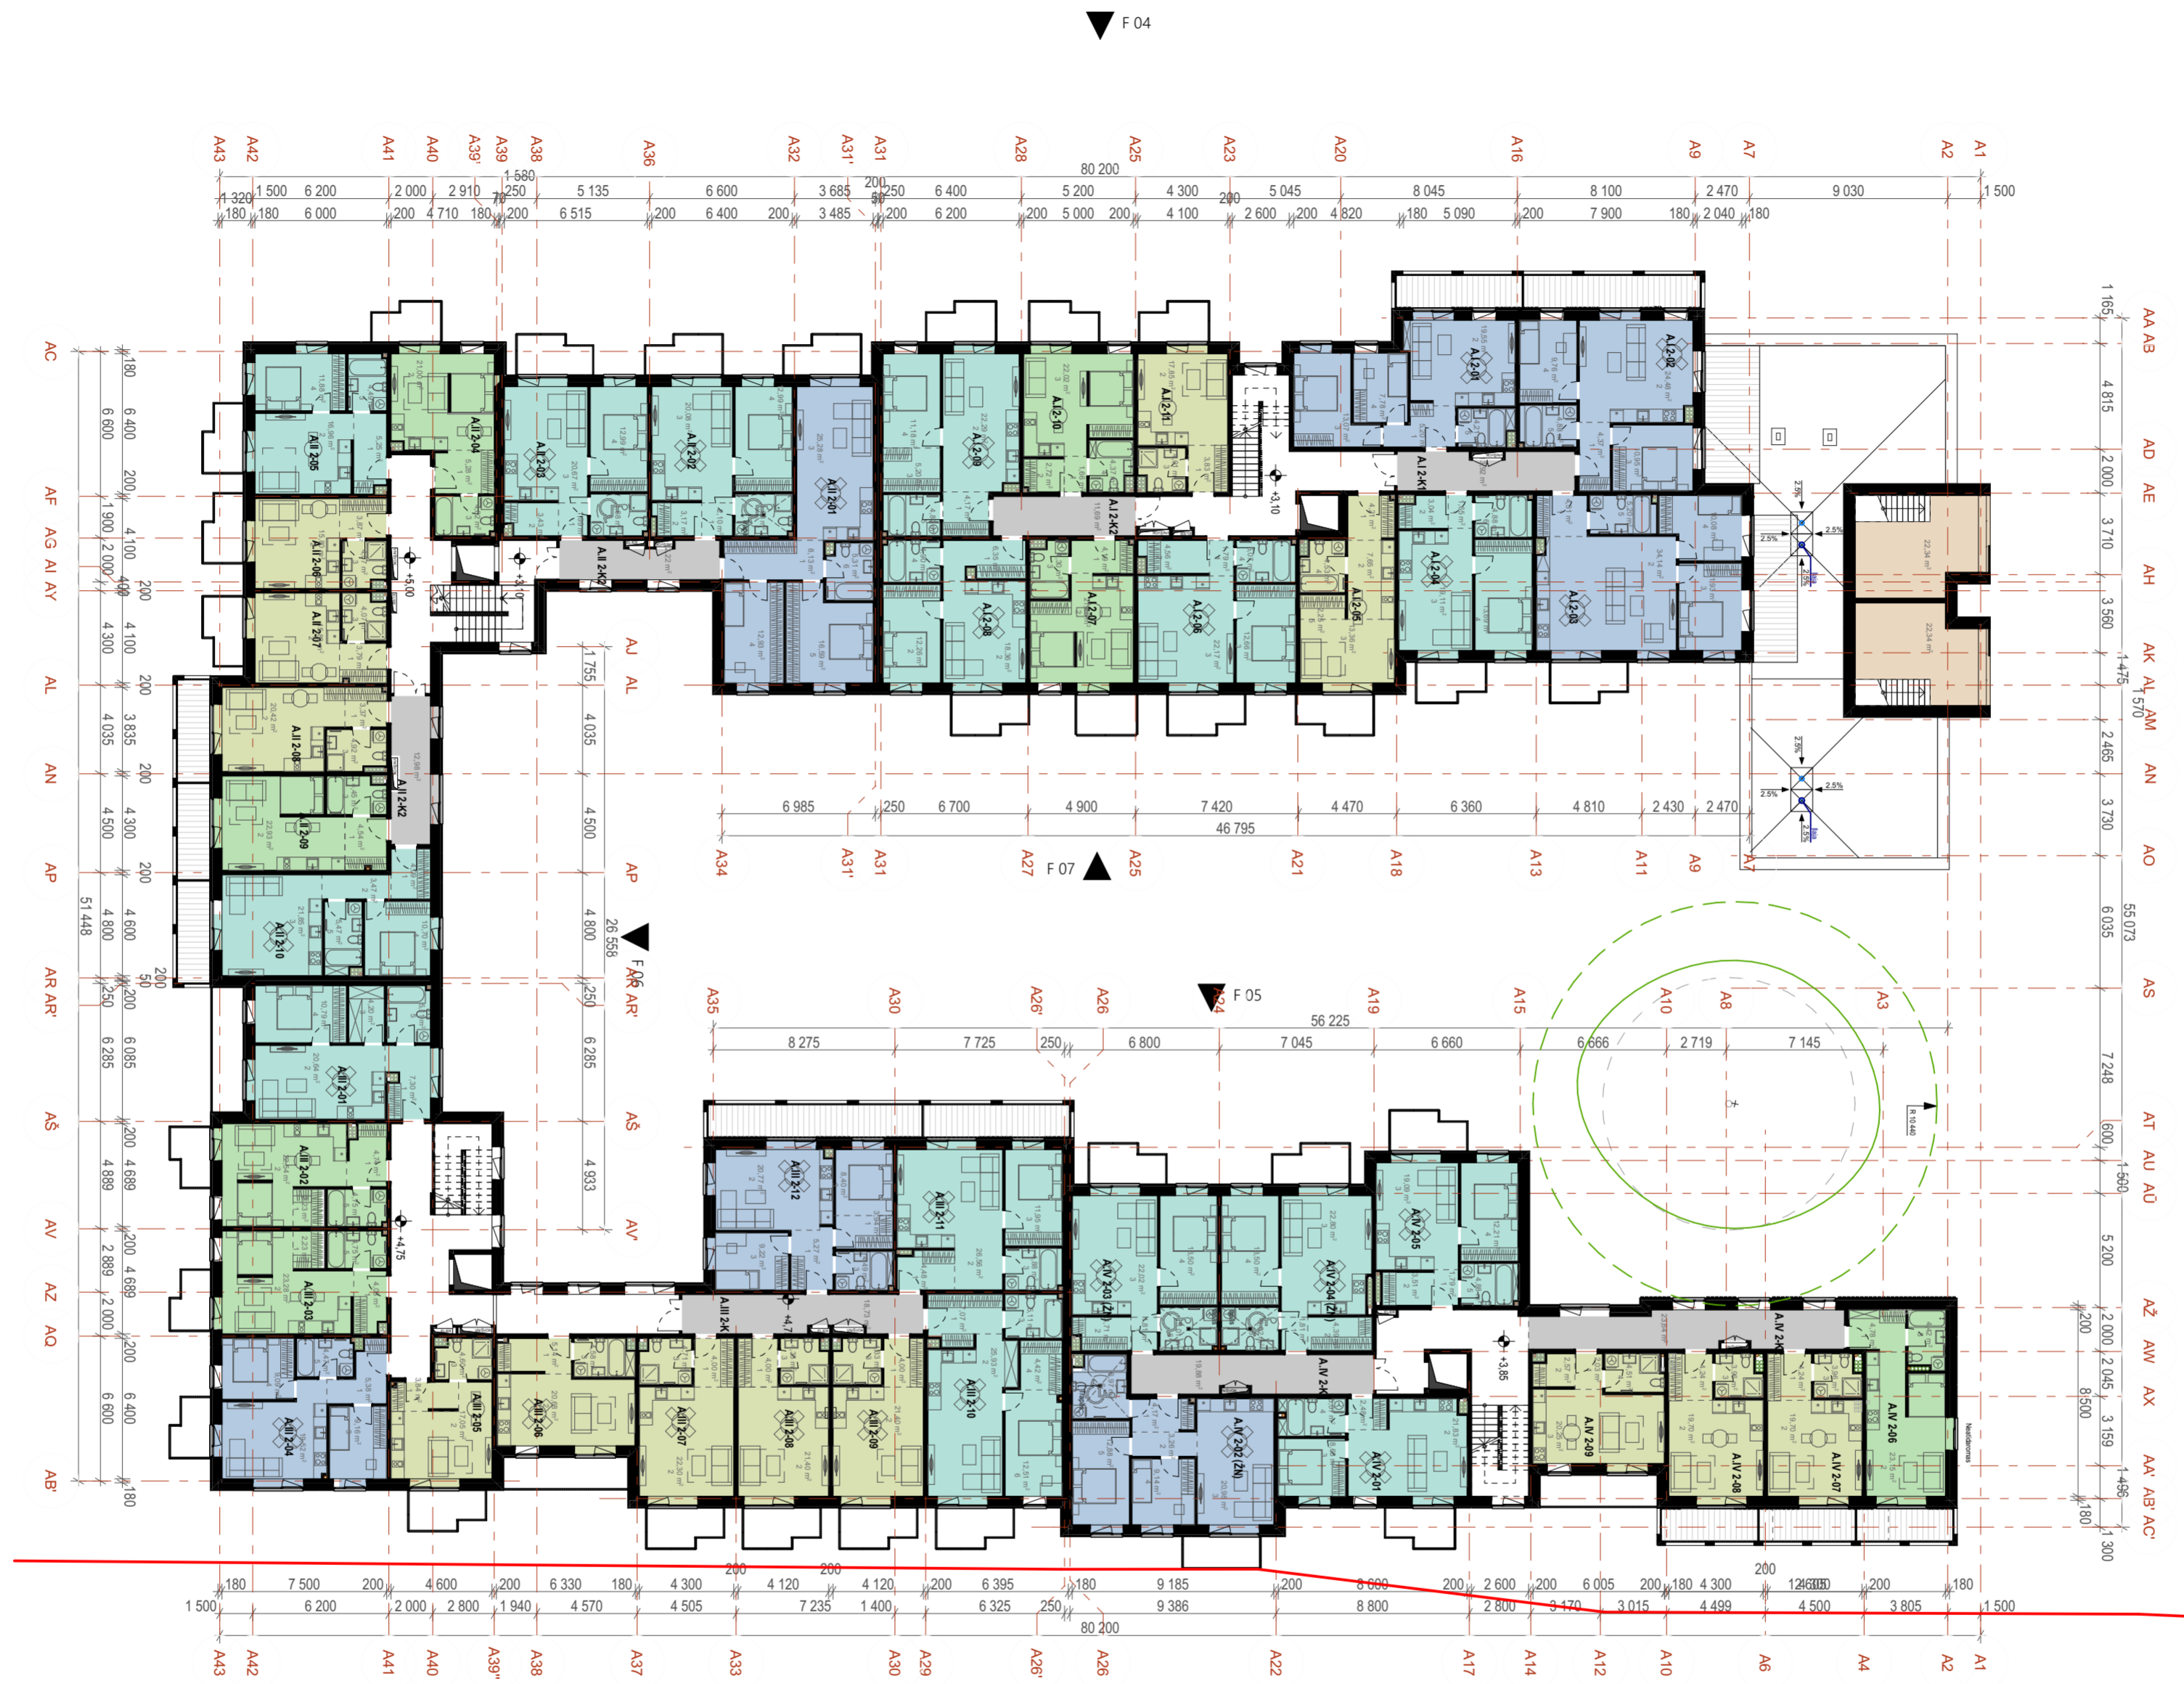


**2 AUKŠTO EKSPLIKACIJA**

KAMبارIŲ SK.	BUTO NR.	PLOTAS
Antro aukšto planas		
1 k.	A.I-05	32,00
1 k.	A.I-11	25,69
1 k.	A.II-06	24,47
1 k.	A.II-07	24,39
1 k.	A.II-08	28,71
1 k.	A.III-05	25,49
1 k.	A.III-06	30,40
1 k.	A.III-07	31,01
1 k.	A.III-08	29,73
1 k.	A.III-09	29,73
1 k.	A.IV-07	27,90
1 k.	A.IV-08	27,90
1 k.	A.IV-09	29,36
		<b>366,78 m<sup>2</sup></b>
1,5 k.	A.I-07	29,75
1,5 k.	A.I-10	30,77
1,5 k.	A.II-04	31,10
1,5 k.	A.II-09	31,92
1,5 k.	A.III-02	34,26
1,5 k.	A.III-03	34,31
1,5 k.	A.IV-06	32,35
		<b>224,46 m<sup>2</sup></b>
2 k.	A.I-04	42,37
2 k.	A.I-06	46,25
2 k.	A.I-08	41,87
2 k.	A.I-09	47,66
2 k.	A.II-02	43,22
2 k.	A.II-03	43,96
2 k.	A.II-05	38,58
2 k.	A.II-10	45,58
2 k.	A.III-01	48,04
2 k.	A.III-10	55,04
2 k.	A.III-11	47,87
2 k.	A.IV-01	38,01
2 k.	A.IV-03 (ŽN)	46,05
2 k.	A.IV-04 (ŽN)	47,52
2 k.	A.IV-05	41,48
		<b>673,50 m<sup>2</sup></b>
3 k.	A.I-01	49,81
3 k.	A.I-02	54,44
3 k.	A.I-03	65,66
3 k.	A.II-01	68,24
3 k.	A.III-04	47,62
3 k.	A.III-12	52,09
3 k.	A.IV-02 (ŽN)	57,40
		<b>395,26 m<sup>2</sup></b>
Koridoriai	A.I-2-K1	13,92
Koridoriai	A.I-2-K2	11,69
Koridoriai	A.II-2-K2	25,20
Koridoriai	A.III-2-K1	18,73
Koridoriai	A.IV-2-K1	19,88
Koridoriai	A.IV-2-K2	23,64
		<b>113,06 m<sup>2</sup></b>
Prekybos patalpos	A.I-2-01K	22,34
Prekybos patalpos	A.I-2-02K	22,34
		<b>44,68 m<sup>2</sup></b>
		<b>1 817,74 m<sup>2</sup></b>

A.I-01K, A.I-02K - patalpos per du aukštus. Pirmo aukšto plotai pateikiami pirmo aukšto plane.


SITUACIJOS SCHEMA		0	2023 04	Užsakovo tvirtinimui, projektinių pasiūlymų viešinimui
	LAIDA	IŠLEIDIMO DATA	LAIDOS STATUSAS. KEITIMO PRIEŽASTIS (JEI TAIKOMA)	
	KVAL. PATV. DOK. NR.	UAB "Adavas", a.k. 303056726 Adresas Konstitucijos pr. 7, LT-09308 Vilnius	STATINIO PROJEKTO PAVADINIMAS Gyvenamosios paskirties pastatų (daugiabučių) ir administracinės paskirties pastato Algirdo g. 77, Vilniuje statybos projektas	
A1656	PV	Ernesta Railė	STATINIO NUMERIS IR PAVADINIMAS Gyvenamosios paskirties pastatas: A	
KVAL. PATV. DOK. NR.	SA PDV	Vytėnė Gerliakas	DOKUMENTO PAVADINIMAS	
A823	ARCH	Tautvydas Žakas	ANTRO AUKŠTO PLANAS	
A2227				
LT	STATYTOJAS	UAB "LT Development Fund", a.k. 303218562 Adresas Konstitucijos pr. 7, LT-09308 Vilnius	DOKUMENTO ŽYMUO	LAPAS LAPŲ
			ALG77-PS-SA-23-01-23-ER-PP-SA-A_B-01.2	1 1

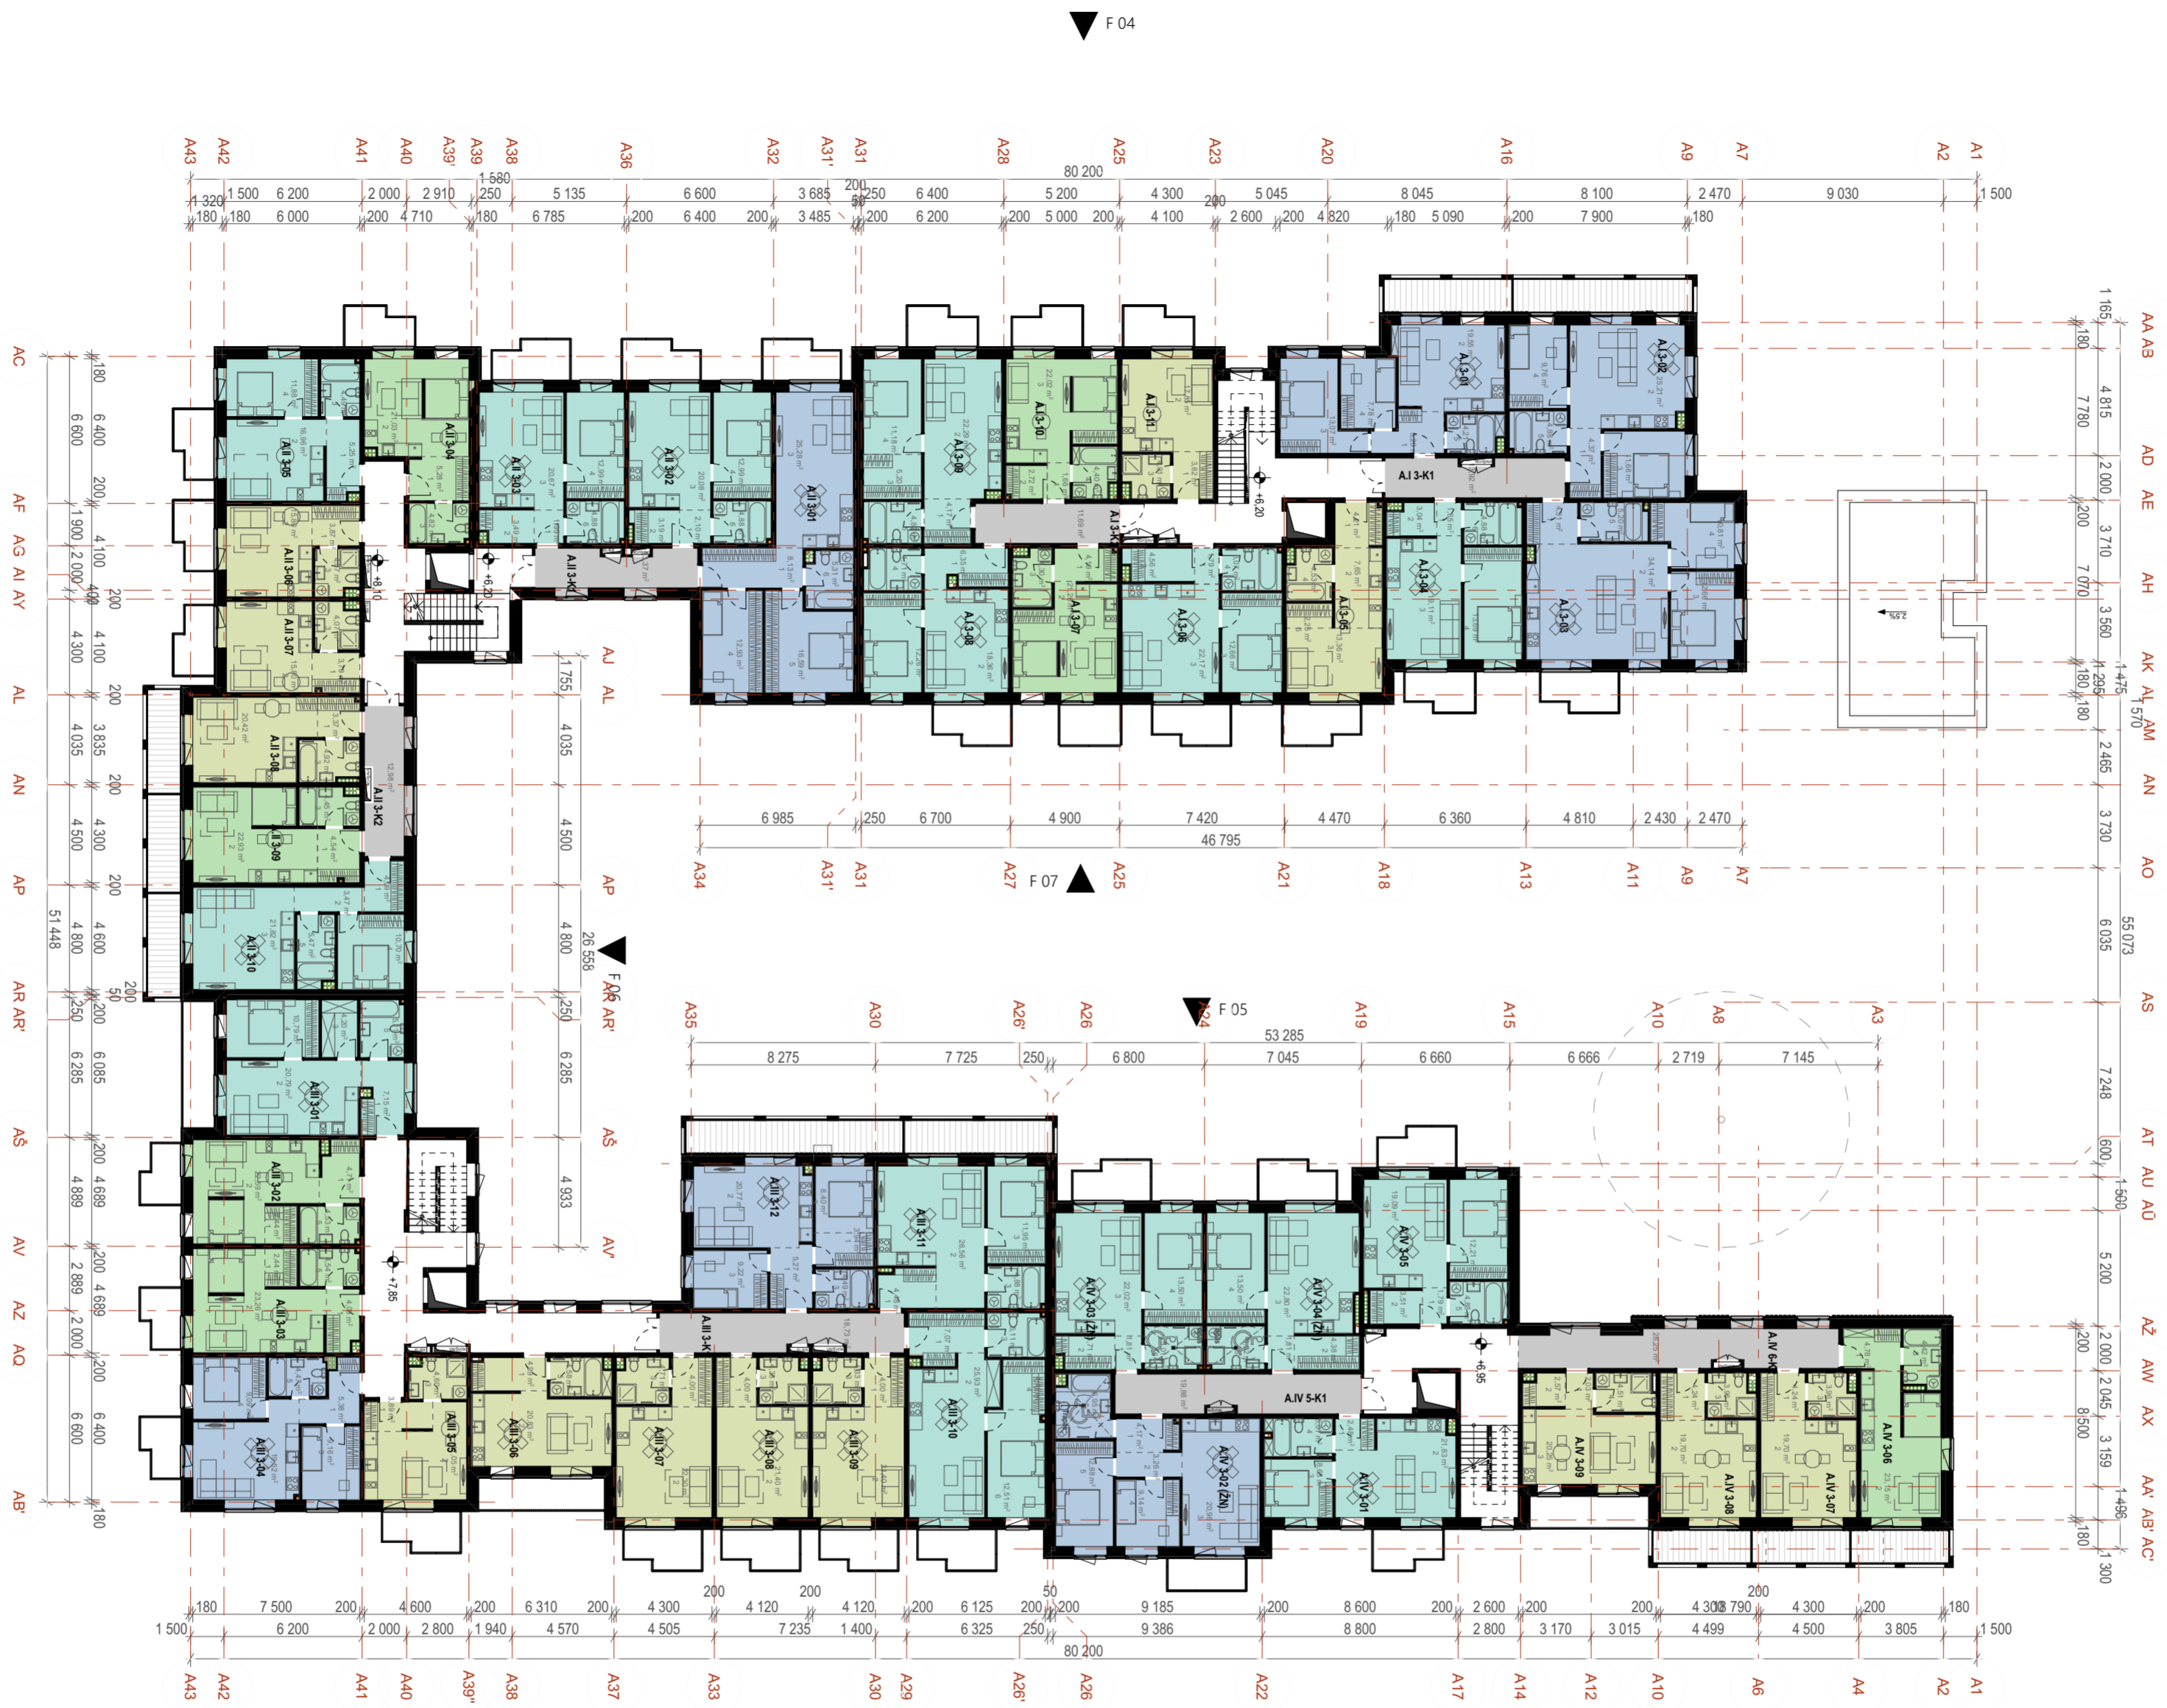

3 AUKŠTO EKSPLIKACIJA		
KAMBARIŲ SK.	BUTO NR.	PLOTAS
Trečio aukšto planas		
1 k.	A.I 3-05	32,00
1 k.	A.I 3-11	25,68
1 k.	A.II 3-06	24,47
1 k.	A.II 3-07	24,39
1 k.	A.II 3-08	28,71
1 k.	A.III 3-05	25,54
1 k.	A.III 3-06	30,40
1 k.	A.III 3-07	31,01
1 k.	A.III 3-08	29,73
1 k.	A.III 3-09	29,73
1 k.	A.IV 3-07	27,90
1 k.	A.IV 3-08	27,90
1 k.	A.IV 3-09	29,36
		<b>366,82 m²</b>
1,5 k.	A.I 3-07	29,75
1,5 k.	A.I 3-10	30,80
1,5 k.	A.II 3-04	31,13
1,5 k.	A.II 3-09	31,92
1,5 k.	A.III 3-02	34,27
1,5 k.	A.III 3-03	34,29
1,5 k.	A.IV 3-06	32,35
		<b>224,51 m²</b>
2 k.	A.I 3-04	42,37
2 k.	A.I 3-06	46,25
2 k.	A.I 3-08	41,68
2 k.	A.I 3-09	47,66
2 k.	A.II 3-02	43,24
2 k.	A.II 3-03	44,02
2 k.	A.II 3-05	38,58
2 k.	A.II 3-10	45,55
2 k.	A.III 3-01	48,04
2 k.	A.III 3-10	55,04
2 k.	A.III 3-11	47,87
2 k.	A.IV 3-01	38,01
2 k.	A.IV 3-03 (ŽN)	46,05
2 k.	A.IV 3-04 (ŽN)	47,51
2 k.	A.IV 3-05	41,48
		<b>673,35 m²</b>
3 k.	A.I 3-01	49,81
3 k.	A.I 3-02	55,90
3 k.	A.I 3-03	67,12
3 k.	A.II 3-01	68,24
3 k.	A.III 3-04	47,62
3 k.	A.III 3-12	52,09
3 k.	A.IV 3-02 (ŽN)	57,38
		<b>398,16 m²</b>
Koridoriai	A.I 3-K1	13,92
Koridoriai	A.I 3-K2	11,69
Koridoriai	A.II 3-K1	13,37
Koridoriai	A.II 3-K2	12,98
Koridoriai	A.III 3-K1	18,73
Koridoriai	A.IV 5-K1	19,88
Koridoriai	A.IV 6-K2	26,25
		<b>116,82 m²</b>
		<b>1 779,66 m²</b>

F 02 ▲



SITUACIJOS SCHEMA		0	2023 04	Užsakovo tvirtinimui, projektinių pasiūlymų viešinimui	
	LAIDA	IŠLEIDIMO DATA	LAIDOS STATUSAS. KEITIMO PRIEŽASTIS (JEI TAIKOMA)		
	KVAL. PATV. DOK. NR.	UAB "Adavas", a.k. 303056726 Adresas Konstitucijos pr. 7, LT-09308 Vilnius	STATINIO PROJEKTO PAVADINIMAS Gyvenamosios paskirties pastatų (daugiabučių) ir administracinės paskirties pastato Algirdo g. 77, Vilniuje statybos projektas		
	A1656	PV Ernesta Railė	STATINIO NUMERIS IR PAVADINIMAS Gyvenamosios paskirties pastatas: A		
	KVAL. PATV. DOK. NR.	UAB "Eventus Pro" Gvazdikų g. 4, LT-10105, Vilnius, Tel. Nr. (8 5) 2123075 info@eventuspro.lt	DOKUMENTO PAVADINIMAS TREČIO AUKŠTO PLANAS		
A823	SA PDV Vytenis Gerliakas	DOKUMENTO ŽYMUO			LAIDA
A2227	ARCH Tautvydas Žakas	ALG77-PS-SA-23-01-23-ER-PP-SA-A_B-01.3			0
LT	STATYTOJAS	DOKUMENTO ŽYMUO			LAPAS LAPŲ
UAB "LT Development Fund", a.k. 303218562 Adresas Konstitucijos pr. 7, LT-09308 Vilnius		ALG77-PS-SA-23-01-23-ER-PP-SA-A_B-01.3			1 1

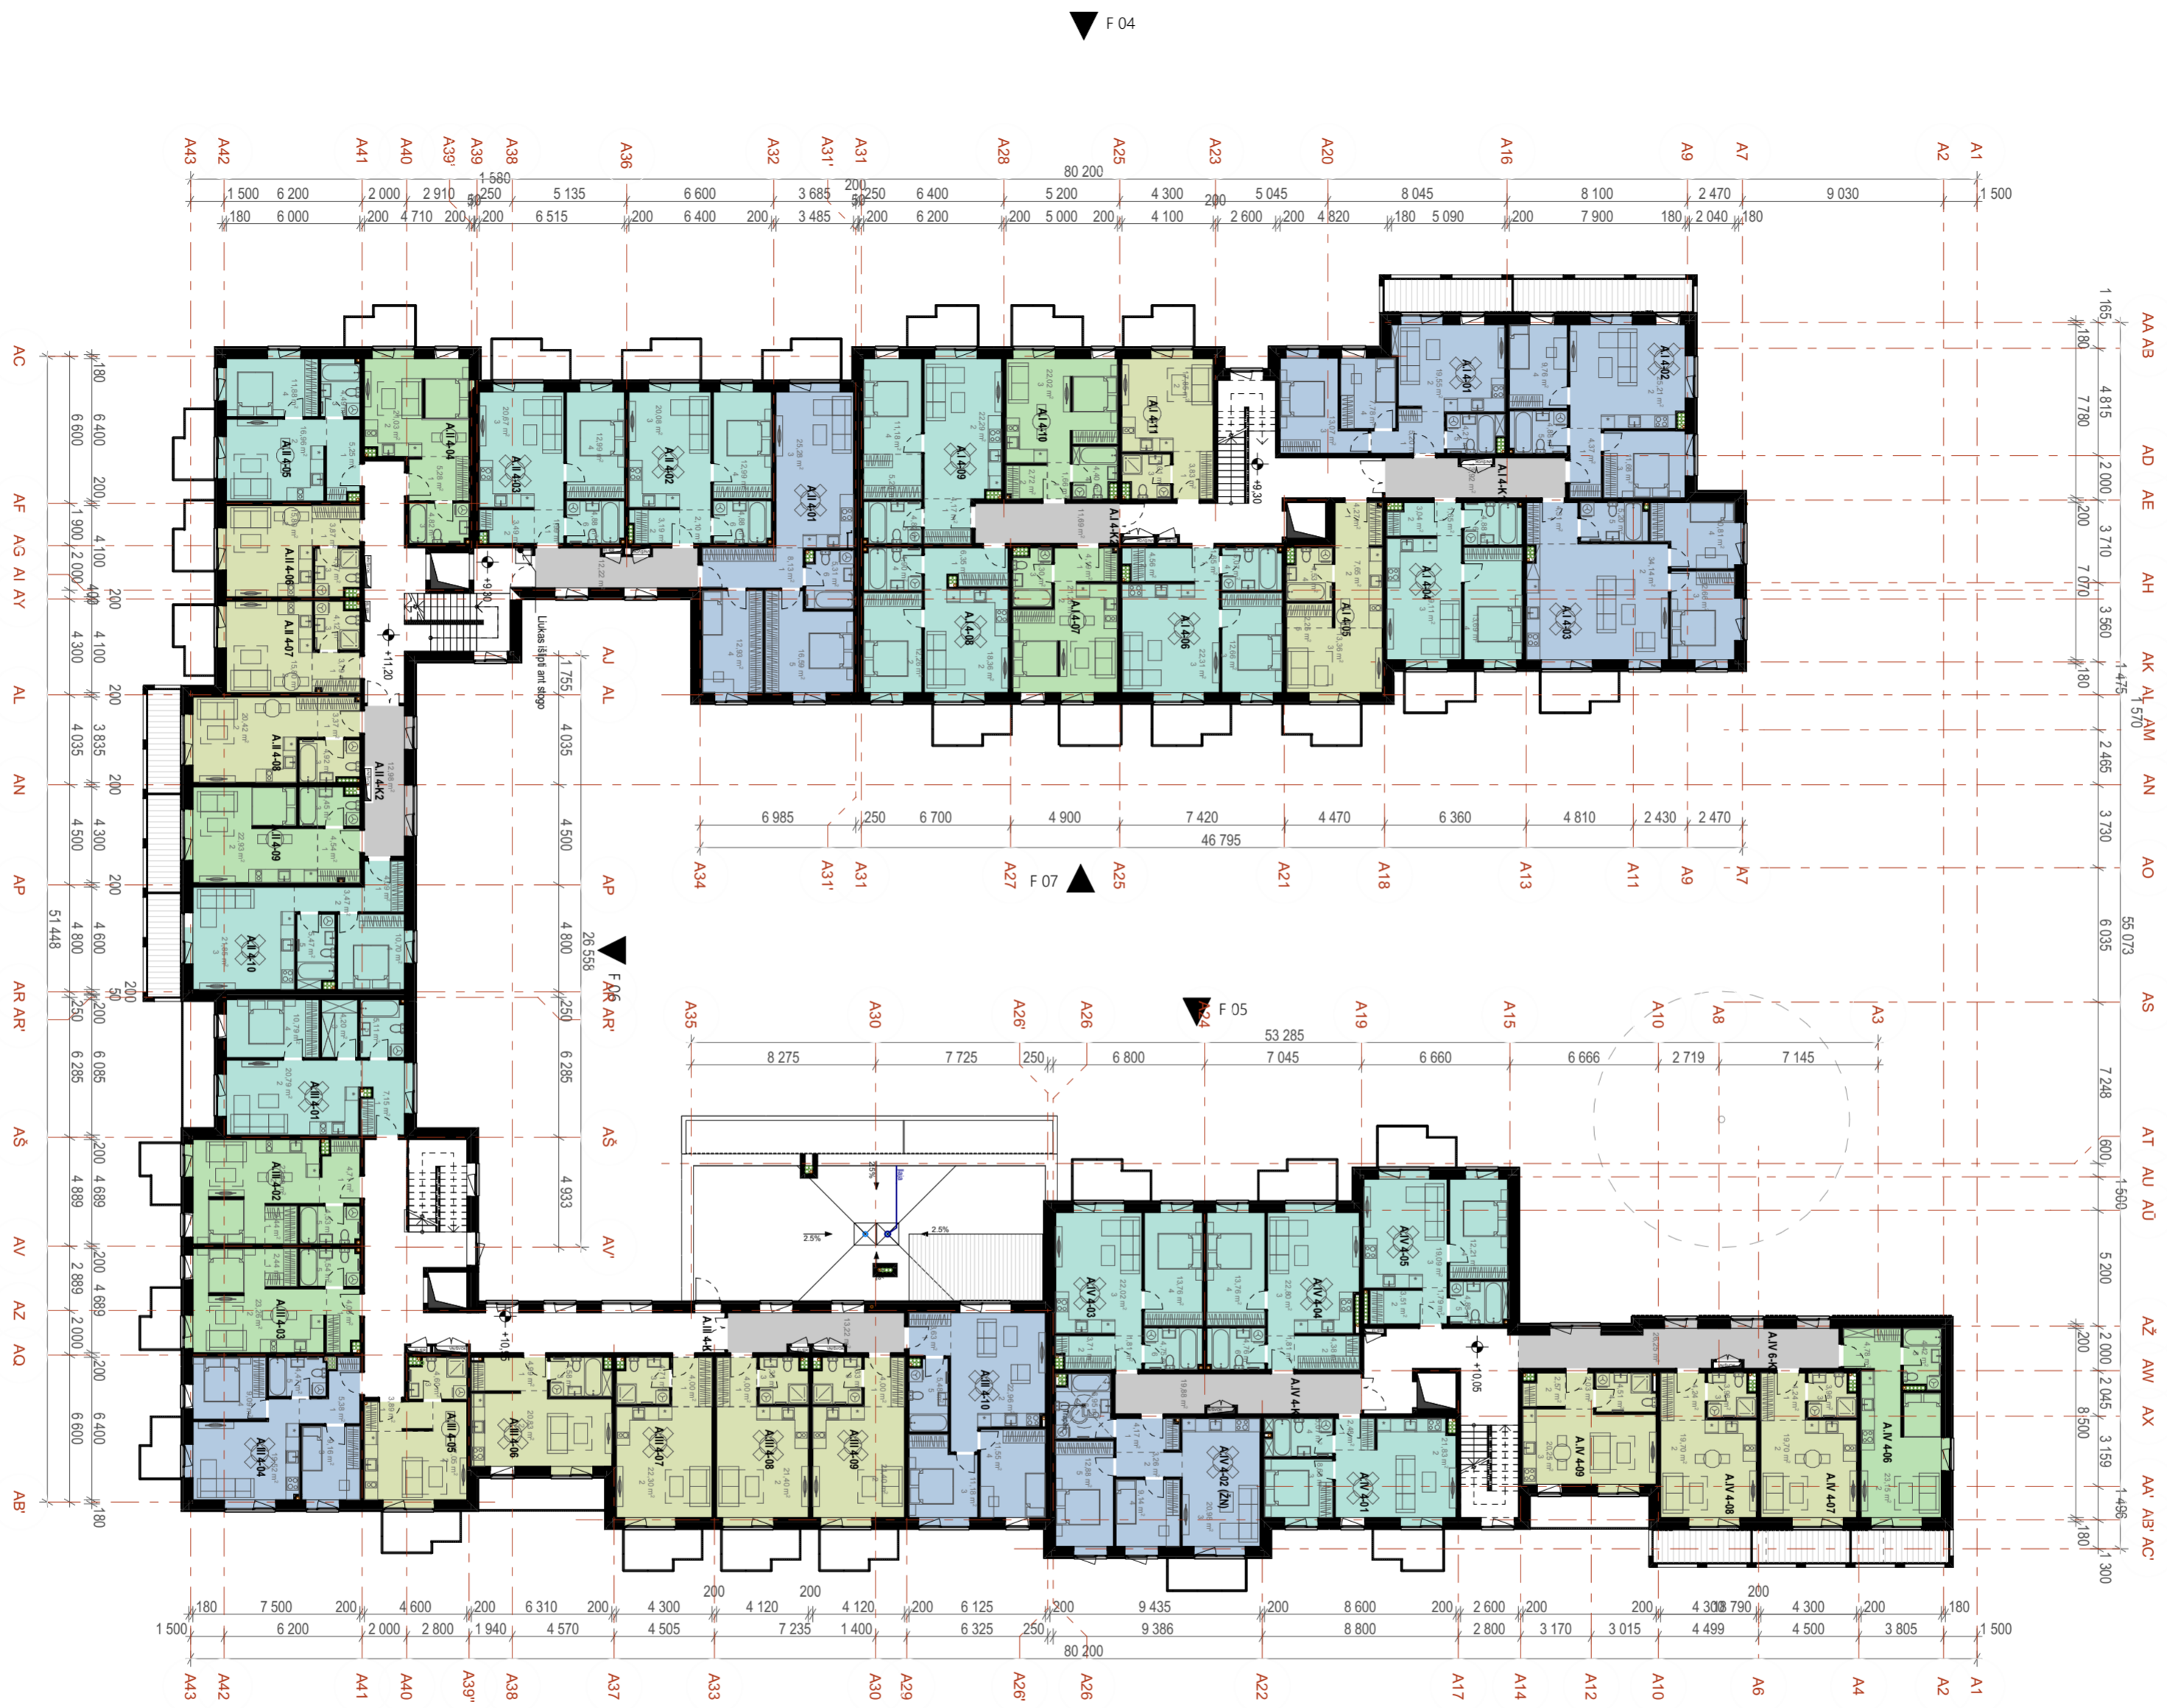

KAMB. SK. 4 AUKŠTO		
KAMبارIŲ SK.	BUTO NR.	PLOTAS
Ketvirto aukšto planas		
1 k.	A.I 4-05	32,06
1 k.	A.I 4-11	25,69
1 k.	A.II 4-06	24,47
1 k.	A.II 4-07	24,44
1 k.	A.II 4-08	28,71
1 k.	A.III 4-05	25,54
1 k.	A.III 4-06	30,40
1 k.	A.III 4-07	31,01
1 k.	A.III 4-08	29,73
1 k.	A.III 4-09	29,73
1 k.	A.IV 4-07	27,90
1 k.	A.IV 4-08	27,90
1 k.	A.IV 4-09	29,36
		<b>366,94 m²</b>
1,5 k.	A.I 4-07	29,75
1,5 k.	A.I 4-10	30,80
1,5 k.	A.II 4-04	31,13
1,5 k.	A.II 4-09	31,92
1,5 k.	A.III 4-02	34,27
1,5 k.	A.III 4-03	34,29
1,5 k.	A.IV 4-06	32,35
		<b>224,51 m²</b>
2 k.	A.I 4-04	42,37
2 k.	A.I 4-06	46,25
2 k.	A.I 4-08	41,87
2 k.	A.I 4-09	47,66
2 k.	A.II 4-02	43,24
2 k.	A.II 4-03	44,02
2 k.	A.II 4-05	38,58
2 k.	A.II 4-10	45,58
2 k.	A.III 4-01	48,04
2 k.	A.IV 4-01	38,01
2 k.	A.IV 4-03	46,05
2 k.	A.IV 4-04	47,51
2 k.	A.IV 4-05	41,48
		<b>570,66 m²</b>
3 k.	A.I 4-01	49,81
3 k.	A.I 4-02	55,90
3 k.	A.I 4-03	67,12
3 k.	A.II 4-01	68,24
3 k.	A.III 4-04	47,62
3 k.	A.III 4-10	54,80
3 k.	A.IV 4-02 (ŽN)	57,38
		<b>400,87 m²</b>
Koridoriai	A.I 4-K1	13,92
Koridoriai	A.I 4-K2	11,69
Koridoriai	A.II 4-K1	12,22
Koridoriai	A.II 4-K2	12,98
Koridoriai	A.III 4-K1	13,22
Koridoriai	A.IV 4-K1	19,88
Koridoriai	A.IV 6-K2	26,25
		<b>110,16 m²</b>
		<b>1 673,14 m²</b>


F 02 ▲

SITUACIJOS SCHEMA		0	2023 04	Užsakovo tvirtinimui, projektinių pasiūlymų viešinimui	
	LAIDA	IŠLEIDIMO DATA	LAIDOS STATUSAS. KEITIMO PRIEŽASTIS (JEI TAIKOMA)		
	KVAL. PATV. DOK. NR.	UAB "Adavas", a.k. 303056726 Adresas Konstitucijos pr. 7, LT-09308 Vilnius	STATINIO PROJEKTO PAVADINIMAS Gyvenamosios paskirties pastatų (daugiabučių) ir administracinės paskirties pastato Algirdo g. 77, Vilniuje statybos projektas		
	A1656	PV Ernesta Railė	STATINIO NUMERIS IR PAVADINIMAS Gyvenamosios paskirties pastatas: A		
	KVAL. PATV. DOK. NR.	UAB "Eventus Pro" Gvazdikų g. 4, LT-10105, Vilnius, Tel. Nr. (8 5) 2123075 info@eventuspro.lt	DOKUMENTO PAVADINIMAS KETVIRTO AUKŠTO PLANAS		
A823	SA PDV Vytenis Gerliakas	DOKUMENTO ŽYMUO			LAIDA
A2227	ARCH Tautvydas Žakas	ALG77-PS-SA-23-01-23-ER-PP-SA-A_B-01.4			0
LT	STATYTOJAS	DOKUMENTO ŽYMUO			LAPAS LAPŲ
UAB "LT Development Fund", a.k. 303218562 Adresas Konstitucijos pr. 7, LT-09308 Vilnius		ALG77-PS-SA-23-01-23-ER-PP-SA-A_B-01.4			1 1

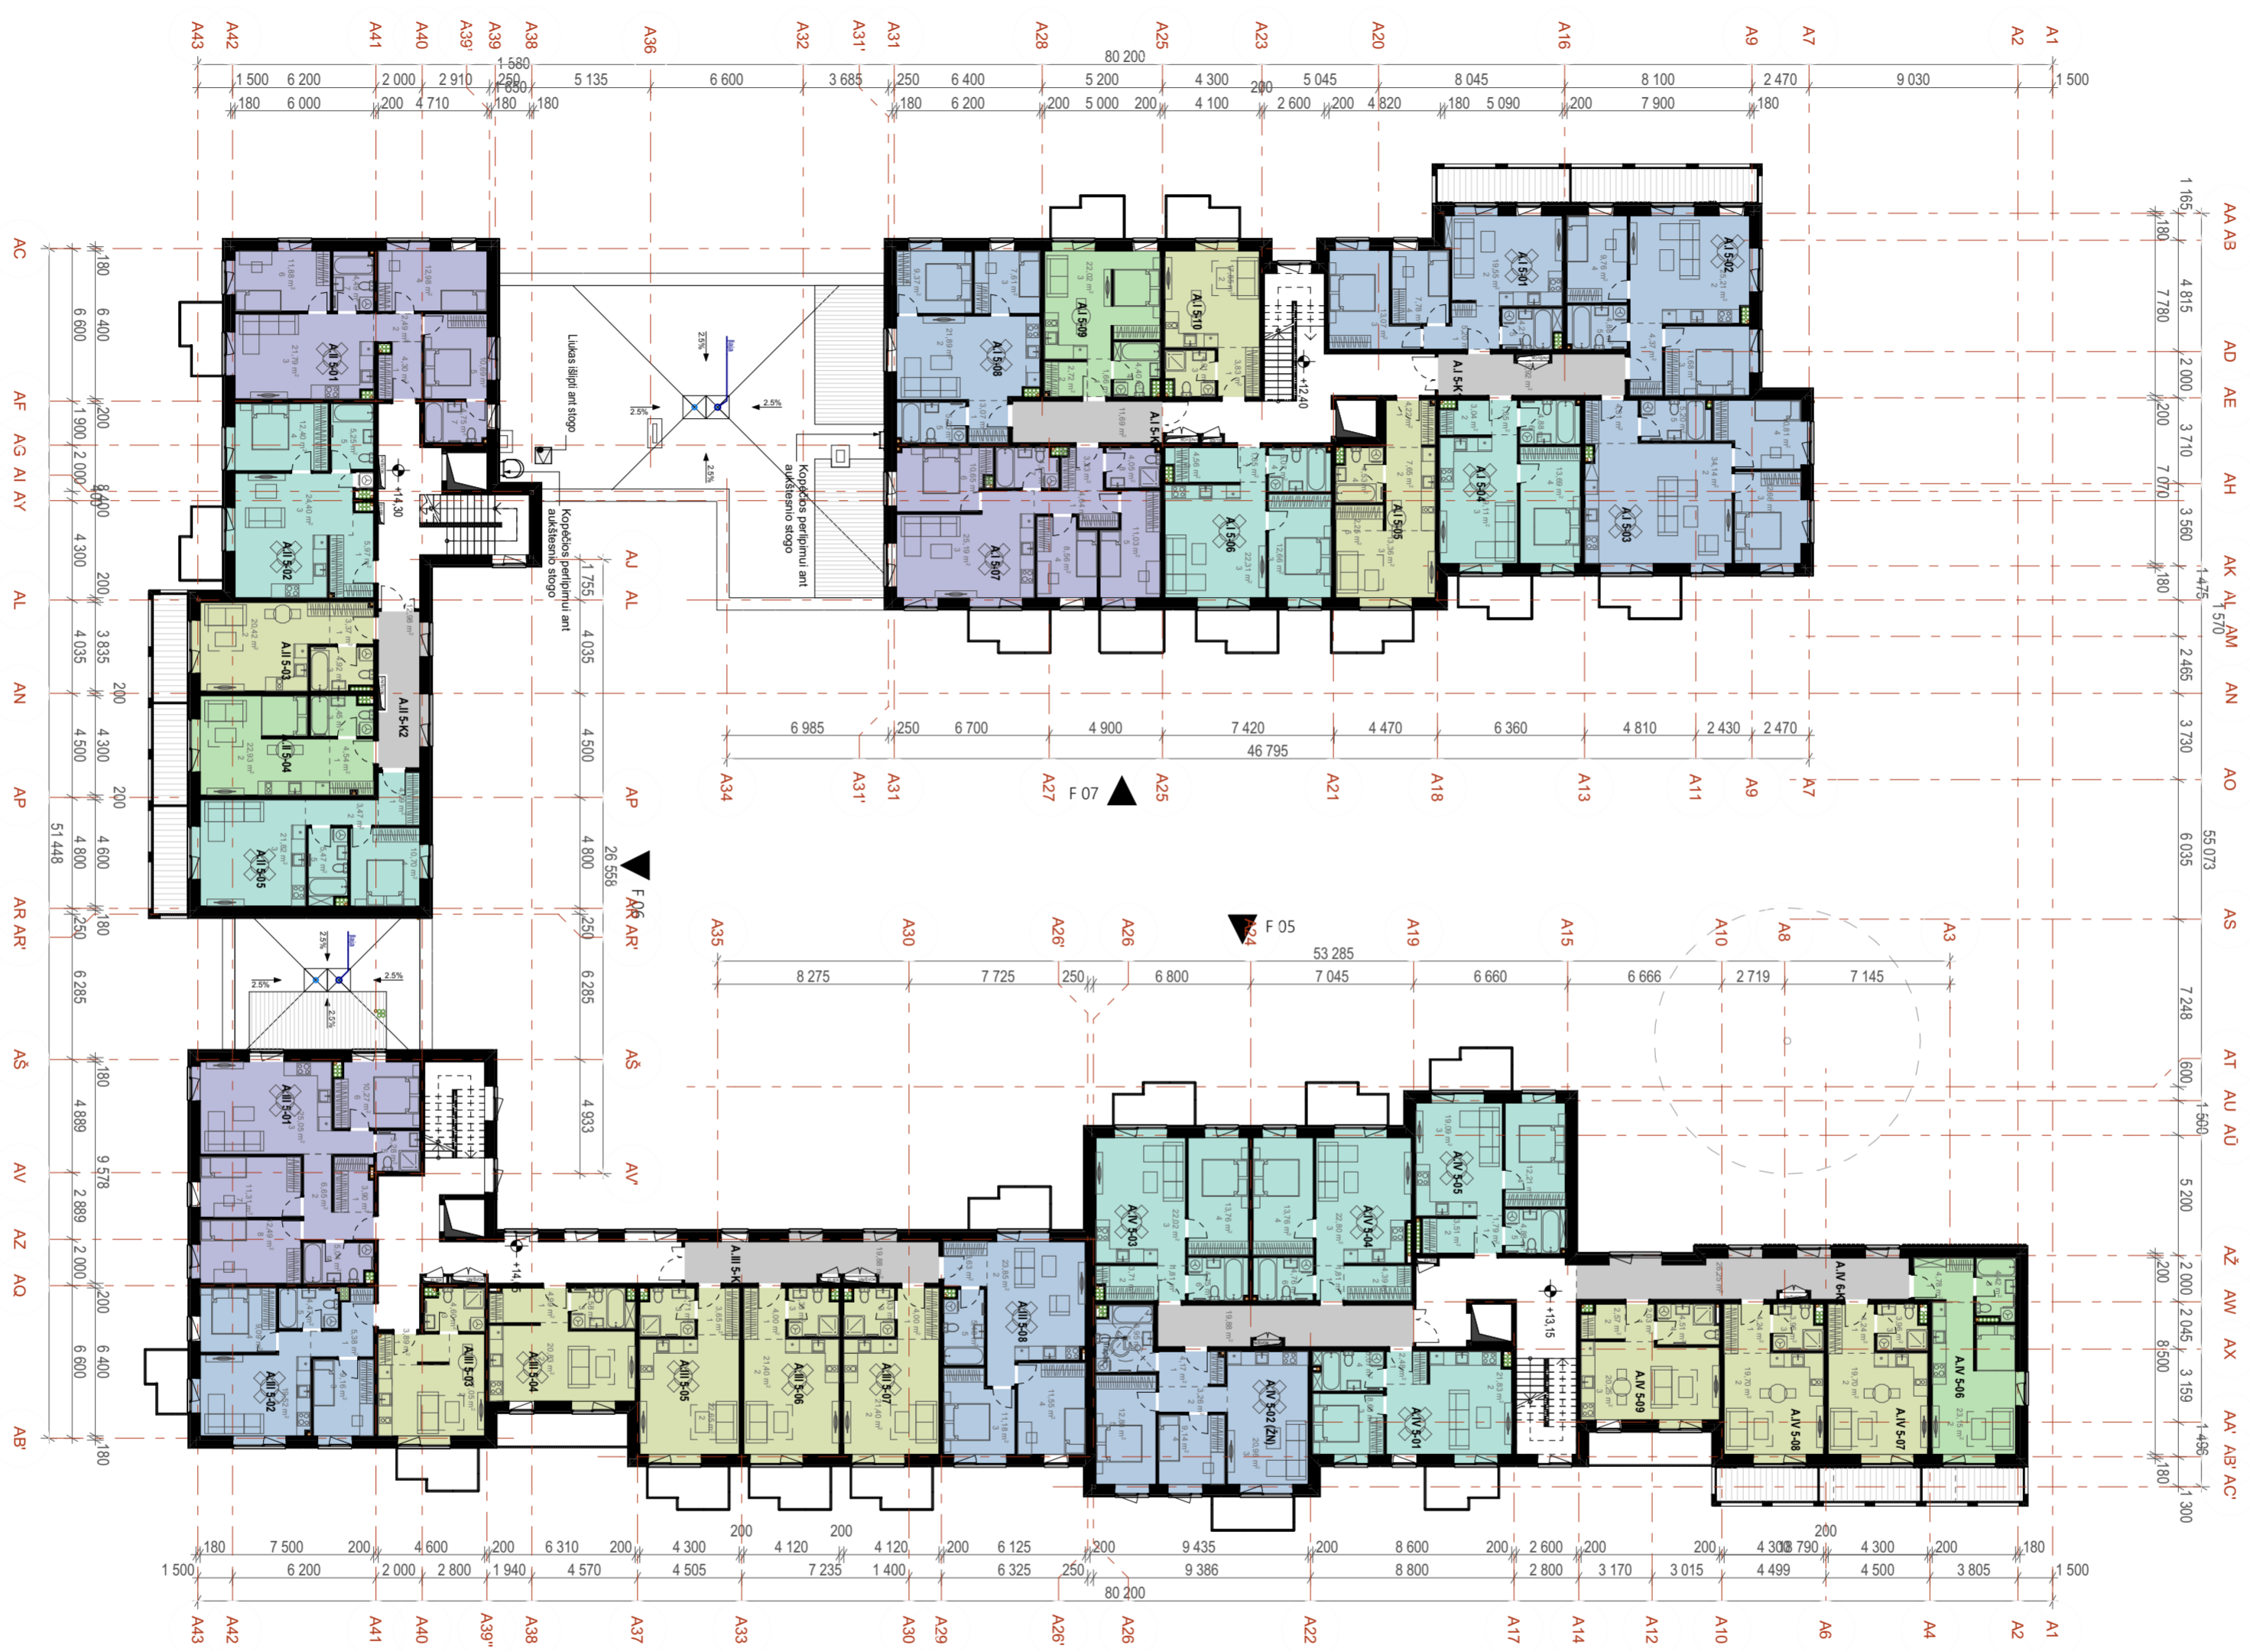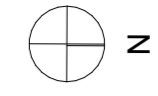


5 AUKŠTO EKSPLIKACIJA		
KAMBARIŲ SK.	BUTO NR.	PLOTAS
Penktas aukštas		
1 k.	A.I.5-05	32,01
1 k.	A.I.5-10	25,69
1 k.	A.II.5-03	28,71
1 k.	A.III.5-03	25,54
1 k.	A.III.5-04	30,40
1 k.	A.III.5-05	31,01
1 k.	A.III.5-06	29,73
1 k.	A.III.5-07	29,73
1 k.	A.IV.5-07	27,90
1 k.	A.IV.5-08	27,90
1 k.	A.IV.5-09	29,36
		<b>317,98 m<sup>2</sup></b>
1,5 k.	A.I.5-09	30,80
1,5 k.	A.II.5-04	31,92
1,5 k.	A.IV.5-06	32,35
		<b>95,07 m<sup>2</sup></b>
2 k.	A.I.5-04	42,37
2 k.	A.I.5-06	46,25
2 k.	A.II.5-02	48,75
2 k.	A.II.5-05	45,55
2 k.	A.IV.5-01	38,01
2 k.	A.IV.5-03	46,05
2 k.	A.IV.5-04	47,52
2 k.	A.IV.5-05	41,48
		<b>355,98 m<sup>2</sup></b>
3 k.	A.I.5-01	49,81
3 k.	A.I.5-02	55,90
3 k.	A.I.5-03	67,12
3 k.	A.I.5-08	47,14
3 k.	A.III.5-02	47,62
3 k.	A.III.5-08	55,69
3 k.	A.IV.5-02 (ŽN)	57,38
		<b>380,66 m<sup>2</sup></b>
4 k.	A.I.5-07	71,92
4 k.	A.II.5-01	74,10
4 k.	A.III.5-01	77,99
		<b>224,01 m<sup>2</sup></b>
Koridoriai	A.I.5-K1	13,92
Koridoriai	A.I.5-K2	11,69
Koridoriai	A.II.5-K2	12,98
Koridoriai	A.III.5-K1	19,88
Koridoriai	A.IV.5-K1	19,88
Koridoriai	A.IV.6-K2	26,25
		<b>104,60 m<sup>2</sup></b>
		<b>1 478,30 m<sup>2</sup></b>

SITUACIJOS SCHEMA		0	2023 04	Užsakovo tvirtinimui, projektinių pasiūlymų viešinimui	
	LAIDA	IŠLEIDIMO DATA	LAIDOS STATUSAS. KEITIMO PRIEŽASTIS (JEI TAIKOMA)		
	KVAL. PATV. DOK. NR.	UAB "Adavas", a.k. 303056726 Adresas Konstitucijos pr. 7, LT-09308 Vilnius	STATINIO PROJEKTO PAVADINIMAS Gyvenamosios paskirties pastatų (daugiabučių) ir administracinės paskirties pastato Algirdo g. 77, Vilniuje statybos projektas		
	A1656	PV Ernesta Railė	STATINIO NUMERIS IR PAVADINIMAS Gyvenamosios paskirties pastatas: A		
	KVAL. PATV. DOK. NR.	UAB "Eventus Pro" Gvazdikų g. 4, LT-10105, Vilnius, Tel. Nr. (8 5) 2123075 info@eventuspro.lt	DOKUMENTO PAVADINIMAS PENKTO AUKŠTO PLANAS		
A823	SA PDV Vytenis Gerliakas	DOKUMENTO ŽYMUO			LAIDA
A2227	ARCH Tautvydas Žakas	UAB "LT Development Fund", a.k. 303218562 Adresas Konstitucijos pr. 7, LT-09308 Vilnius			0
LT	STATYTOJAS	DOKUMENTO ŽYMUO			LAPAS LAPŲ
		ALG77-PS-SA-23-01-23-ER-PP-SA-A_B-01.5			1 1

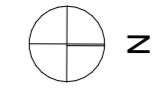


6 AUKŠTO EKSPLIKACIJA		
KAMBARIŲ SK.	BUTO NR.	PLOTAS
Šeštas aukštas		
1 k.	A.I 6-08	25,69
1 k.	A.IV 6-07	27,90
1 k.	A.IV 6-08	27,90
1 k.	A.IV 6-09	29,36
		<b>110,85 m²</b>
1,5 k.	A.I 6-07	31,30
1,5 k.	A.IV 6-06	32,35
		<b>63,65 m²</b>
2 k.	A.I 6-01	50,97
2 k.	A.I 6-02	53,09
2 k.	A.II 6-02	48,75
2 k.	A.IV 6-01	38,01
2 k.	A.IV 6-03	46,05
2 k.	A.IV 6-04	47,51
2 k.	A.IV 6-05	41,48
		<b>325,86 m²</b>
3 k.	A.I 6-03	67,12
3 k.	A.I 6-04	70,18
3 k.	A.I 6-06	47,88
3 k.	A.II 6-03	67,63
3 k.	A.IV 6-02 (ŽN)	57,38
		<b>310,19 m²</b>
4 k.	A.I 6-05	73,11
4 k.	A.II 6-01	74,11
4 k.	A.III 6-01	79,15
4 k.	A.III 6-02	76,70
		<b>303,07 m²</b>
Koridoriai	A.I 6-K2	25,61
Koridoriai	A.IV 6-K1	19,88
Koridoriai	A.IV 6-K2	26,25
		<b>71,74 m²</b>
		<b>1 185,36 m</b>

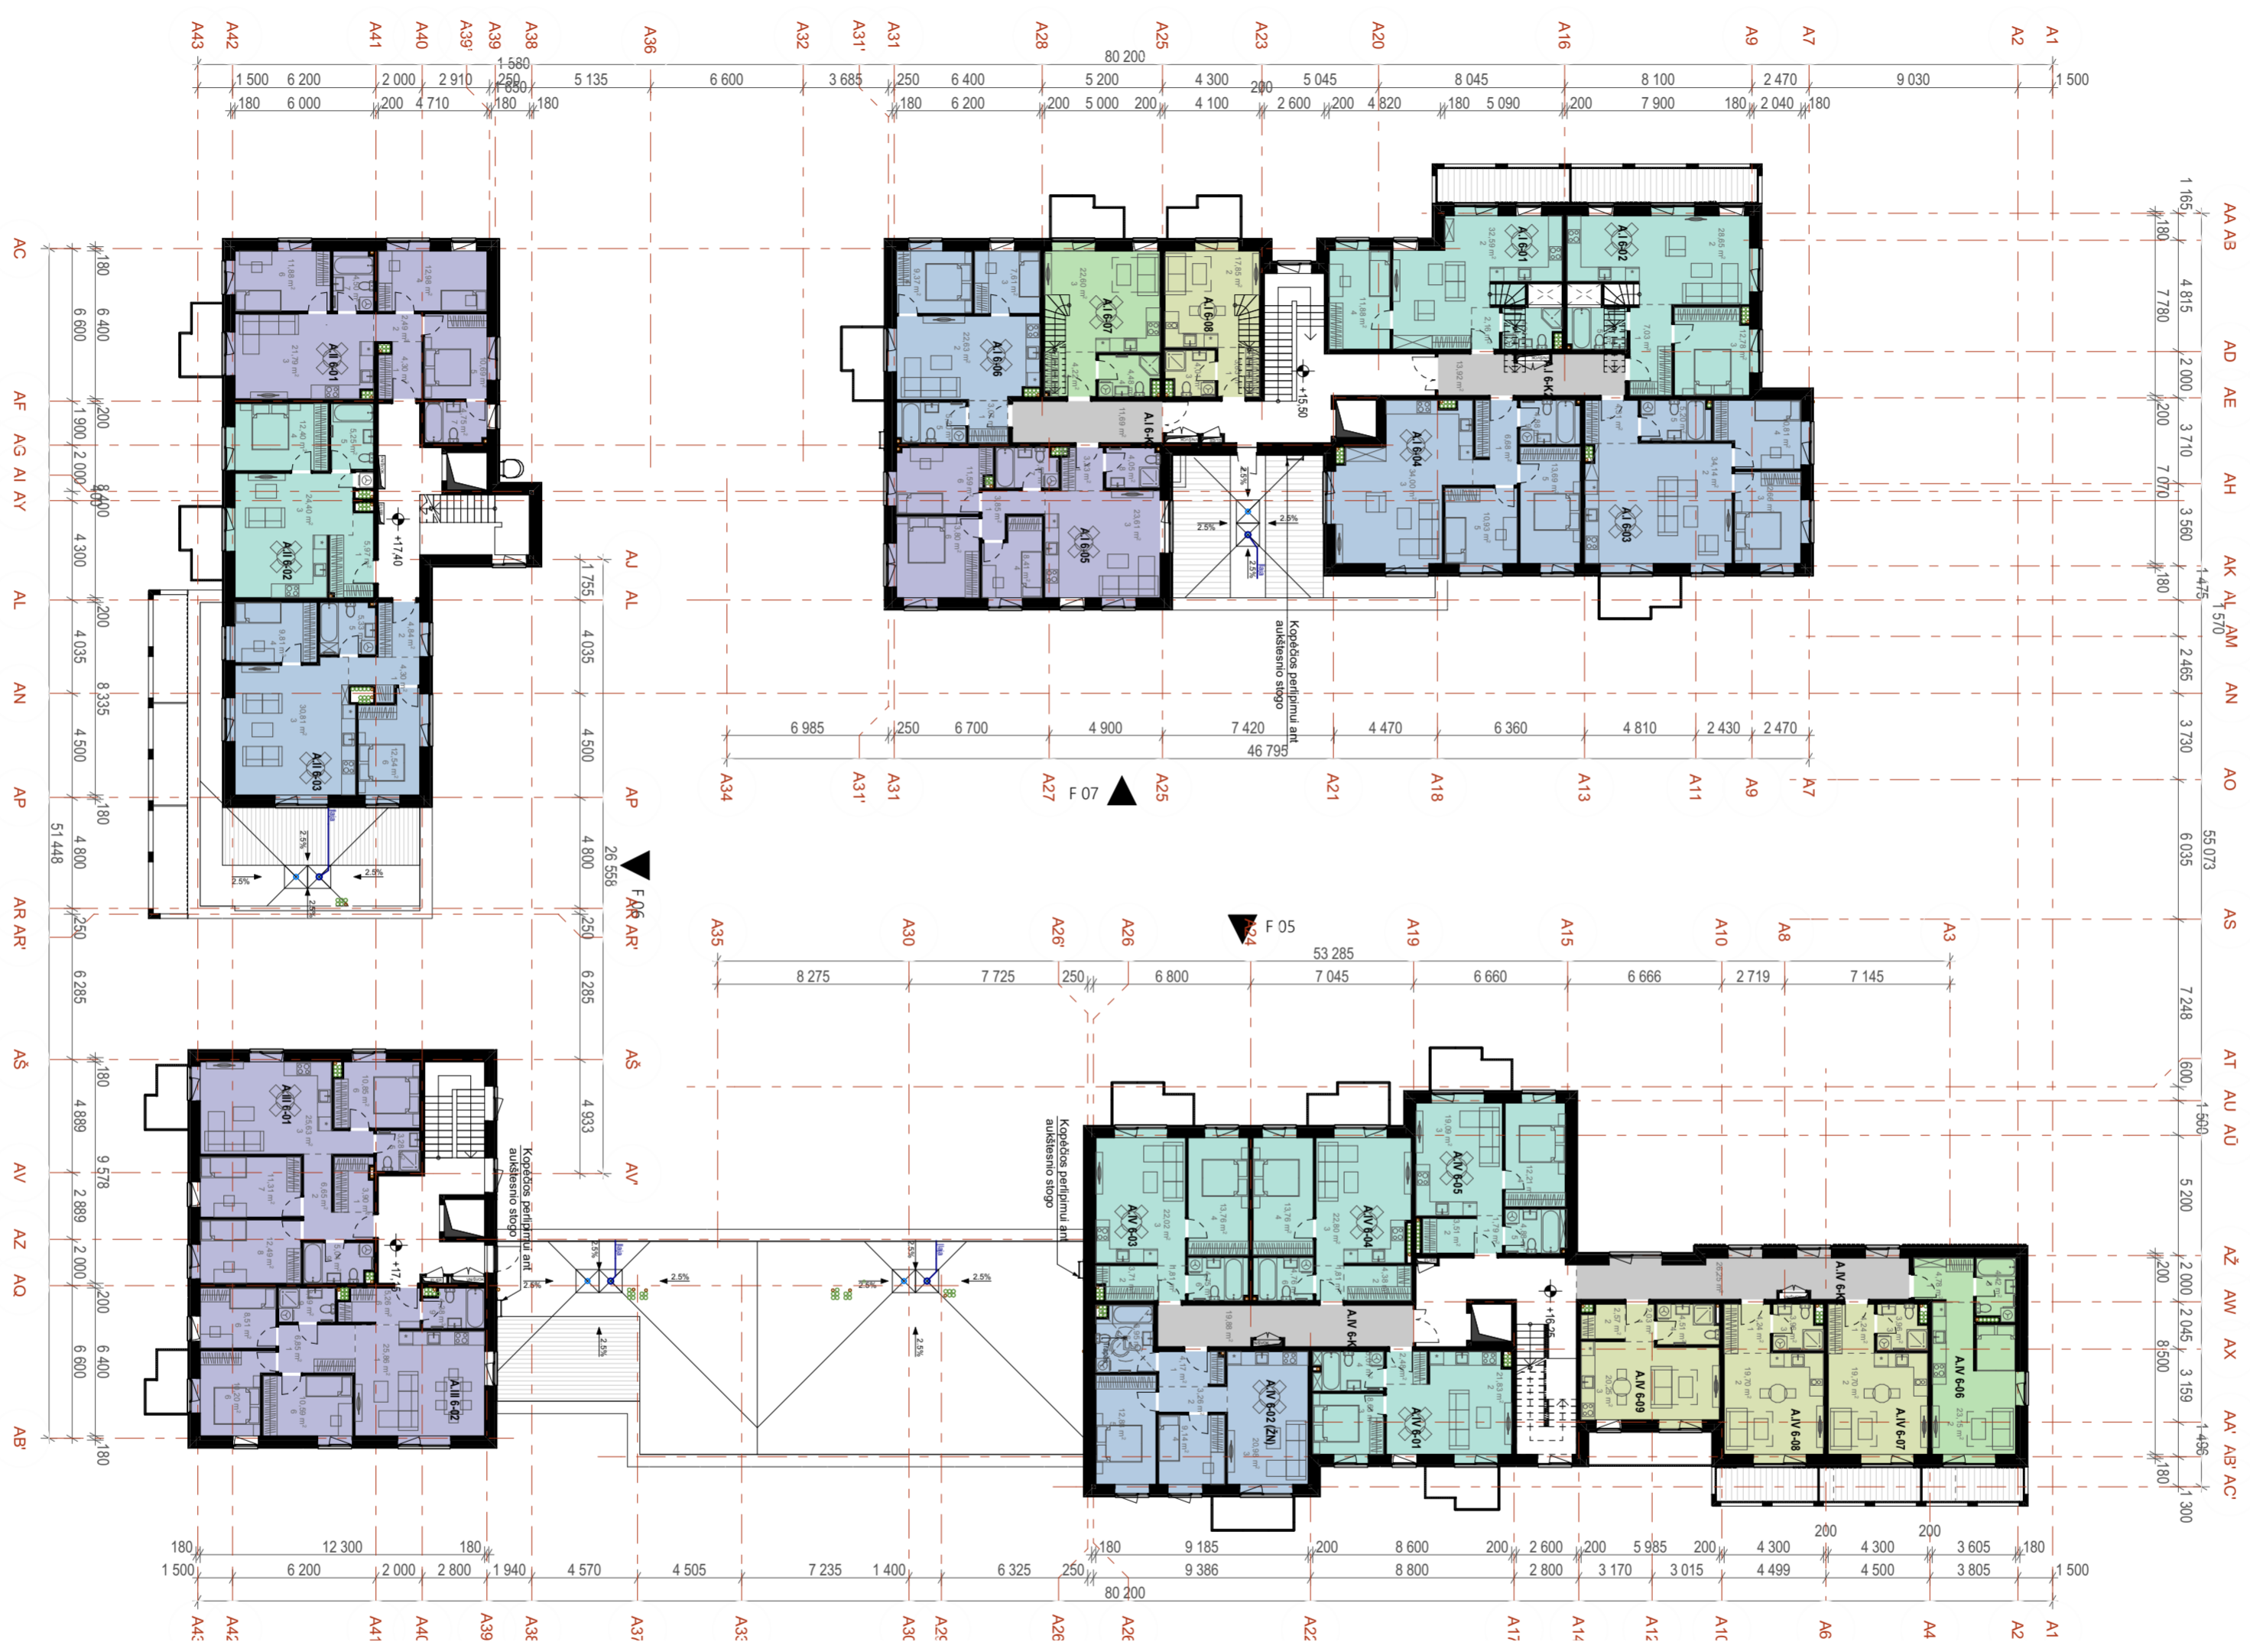

SITUACIJOS SCHEMA		0	2023 04	Užsakovo tvirtinimui, projektinių pasiūlymų viešinimui	
	LAIDA	IŠLEIDIMO DATA	LAIDOS STATUSAS. KEITIMO PRIEŽASTIS (JEI TAIKOMA)		
	KVAL. PATV. DOK. NR.	UAB "Adavas", a.k. 303056726 Adresas Konstitucijos pr. 7, LT-09308 Vilnius	STATINIO PROJEKTO PAVADINIMAS Gyvenamosios paskirties pastatų (daugiabučių) ir administracinės paskirties pastato Algirdo g. 77, Vilniuje statybos projektas		
	A1656	PV Ernesta Railė	STATINIO NUMERIS IR PAVADINIMAS Gyvenamosios paskirties pastatas: A		
	KVAL. PATV. DOK. NR.	UAB "Eventus Pro" Gvazdikų g. 4, LT-10105, Vilnius, Tel. Nr. (8 5) 2123075 info@eventuspro.lt	DOKUMENTO PAVADINIMAS LAIDA ŠEŠTO AUKŠTO PLANAS 0		
A823	SA PDV Vytenis Gerliakas	DOKUMENTO ŽYMUO LAPAS LAPŲ			
A2227	ARCH Tautvydas Žakas	ALG77-PS-SA-23-01-23-ER-PP-SA-A_B-01.6 1 1			
LT	STATYTOJAS UAB "LT Development Fund", a.k. 303218562 Adresas Konstitucijos pr. 7, LT-09308 Vilnius				

7 AUKŠTO EKSPLIKACIJA		
KAMBARIŲ SK.	BUTO NR.	PLOTAS
Septintas aukštas		
1 k.	A.IV 6-05	27,90
		<b>27,90 m<sup>2</sup></b>
1,5 k.	A.IV 6-04	32,35
		<b>32,35 m<sup>2</sup></b>
2 k.	A.IV 6-03	41,48
2 k.	A.IV 7-02	48,36
2 k.	A.IV 7-06	44,62
		<b>134,46 m<sup>2</sup></b>
3 k.	A.IV 7-01	63,51
		<b>63,51 m<sup>2</sup></b>
Koridoriai	A.IV 7-K2	26,25
		<b>26,25 m<sup>2</sup></b>
		<b>284,47 m<sup>2</sup></b>

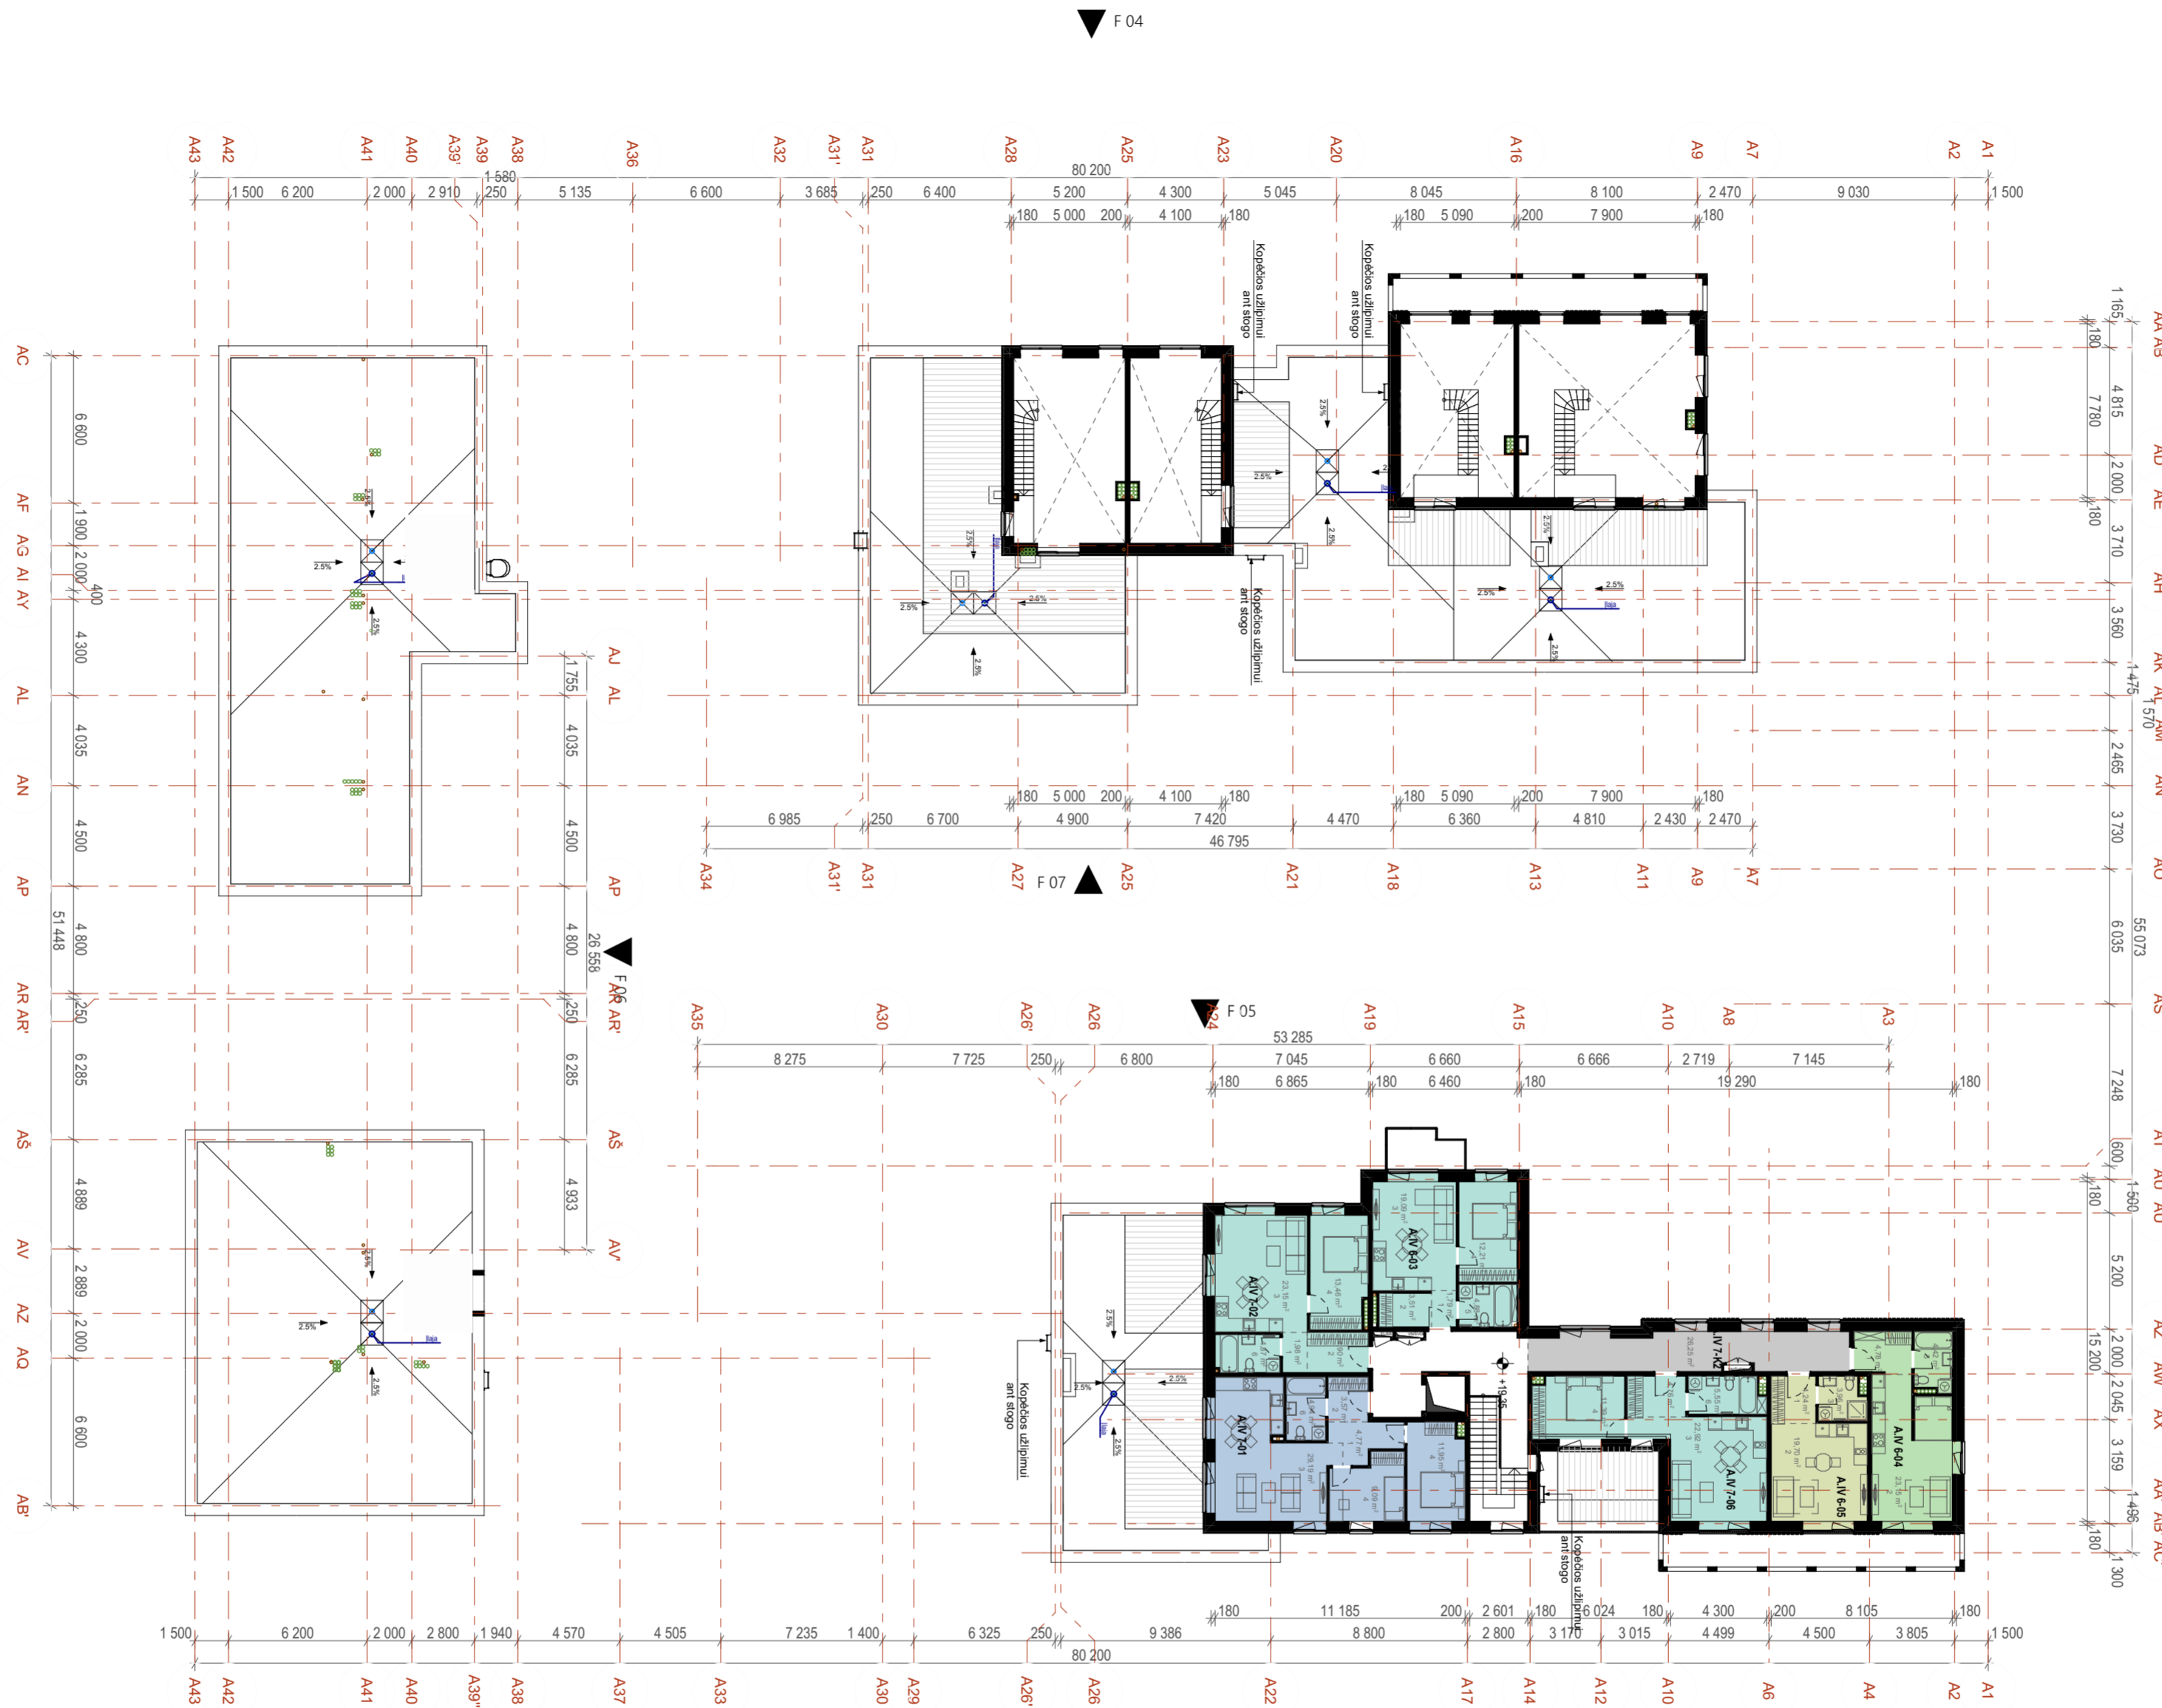


SITUACIJOS SCHEMA		0	2023 04	Užsakovo tvirtinimui, projektinių pasiūlymų viešinimui		
	LAIDA	IŠLEIDIMO DATA	LAIDOS STATUSAS. KEITIMO PRIEŽASTIS (JEI TAIKOMA)			
	KVAL. PATV. DOK. NR.	UAB "Adavas", a.k. 303056726 Adresas Konstitucijos pr. 7, LT-09308 Vilnius		STATINIO PROJEKTO PAVADINIMAS Gyvenamosios paskirties pastatų (daugiabučių) ir administracinės paskirties pastato Algirdo g. 77, Vilniuje statybos projektas		
	A1656	PV	Ernesta Railė	STATINIO NUMERIS IR PAVADINIMAS Gyvenamosios paskirties pastatas: A		
	KVAL. PATV. DOK. NR.	UAB "Eventus Pro" Gvazdikų g. 4, LT-10105, Vilnius, Tel. Nr. (8 5) 2123075 info@eventuspro.lt		DOKUMENTO PAVADINIMAS LAIDA		
A823	SA PDV	Vytėnis Gerliakas	DOKUMENTO ŽYMUO		LAPAS	
A2227	ARCH	Tautvydas Žakas	SEPTINTO AUKŠTO PLANAS		LAPŲ	
		LT		STATYTOJAS		LAPAS
		UAB "LT Development Fund", a.k. 303218562 Adresas Konstitucijos pr. 7, LT-09308 Vilnius		ALG77-PS-SA-23-01-23-ER-PP-SA-A_B-01.7		LAPŲ
						1
						1



1 AUKŠTO EKSPLIKACIJA		
KAMبارIŲ SK.	BUTO NR.	PLOTAS
Pirmo aukšto planas		
1 k.	B.I.1-01	27,70
1 k.	B.I.1-10	28,44
1 k.	B.II.1-12	27,31
1 k.	B.III.1-06	26,87
1 k.	B.III.1-08	27,12
		<b>137,44 m<sup>2</sup></b>
1,5 k.	B.I.1-03	32,10
1,5 k.	B.I.1-09	34,20
1,5 k.	B.II.1-02	30,83
1,5 k.	B.II.1-03	30,83
1,5 k.	B.III.1-01	29,92
1,5 k.	B.III.1-02	31,54
1,5 k.	B.III.1-03	33,88
1,5 k.	B.III.1-04	35,51
1,5 k.	B.III.1-10	33,42
		<b>292,23 m<sup>2</sup></b>
2 k.	B.I.1-04	45,62
2 k.	B.I.1-05	40,22
2 k.	B.I.1-06	48,55
2 k.	B.I.1-07	44,11
2 k.	B.I.1-08	44,66
2 k.	B.II.1-04	41,35
2 k.	B.II.1-13	40,79
2 k.	B.III.1-05	30,90
2 k.	B.III.1-07	30,90
2 k.	B.III.1-09	30,90
		<b>398,00 m<sup>2</sup></b>
3 k.	B.I.1-02	63,27
3 k.	B.II.1-01	52,09
		<b>115,36 m<sup>2</sup></b>
Koridoriai	B.I.1-K1	16,12
Koridoriai	B.I.1-K2	48,43
Koridoriai	B.II.1-K1	30,26
Koridoriai	B.II.1-K2	35,35
		<b>130,16 m<sup>2</sup></b>
Prekybos patalpos	B.I.1-01K	47,35
Prekybos patalpos	B.I.1-02K	41,63
Prekybos patalpos	B.II.1-01K	90,03
Prekybos patalpos	B.II.1-02K	87,69
Prekybos patalpos	B.II.1-03K	73,13
Prekybos patalpos	B.II.1-04K	57,90
Prekybos patalpos	B.II.1-05K	31,89
Prekybos patalpos	B.II.1-06K	43,17
Prekybos patalpos	B.II.1-07K	63,33
		<b>536,12 m<sup>2</sup></b>
		<b>1 609,31 m<sup>2</sup></b>

SITUACIJOS SCHEMA		0	2023 04	Užsakovo tvirtinimui, projektinių pasiūlymų viešinimui
LAIDA	IŠLEIDIMO DATA	LAIDOS STATUSAS. KEITIMO PRIEŽASTIS (JEI TAKOMA)		
KVAL. PATV. DOK. NR.	UAB "Adavas", a.k. 303056726 Adresas Konstitucijos pr. 7, LT-09308 Vilnius	STATINIO PROJEKTO PAVADINIMAS Gyvenamosios paskirties pastatų (daugiabučių) ir administracinės paskirties pastato Algirdo g. 77, Vilniuje statybos projektas		
A1656	PV Ernesta Railė	STATINIO NUMERIS IR PAVADINIMAS Gyvenamosios paskirties pastatas: B		
KVAL. PATV. DOK. NR.	UAB "Eventus Pro" Gvazdikų g. 4, LT-10105, Vilnius, Tel. Nr. (8 5) 2123075 info@eventuspro.lt	DOKUMENTO PAVADINIMAS LAIDA PIRMO AUKŠTO PLANAS 0		
A823	SA PDV Vytenis Gerliakas	DOKUMENTO ŽYMUO LAPAS LAPŲ		
A2227	ARCH Tautvydas Žakas	ALG77-PS-SA-23-01-23-ER-TP-SA-B_1 1 1		
LT	STATYTOJAS UAB "LT Development Fund", a.k. 303218562 Adresas Konstitucijos pr. 7, LT-09308 Vilnius			

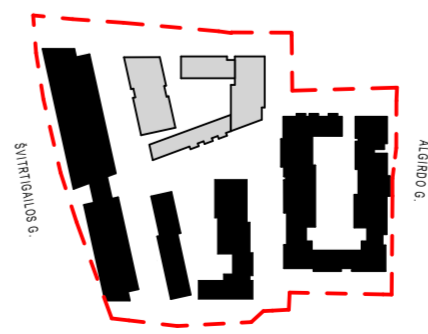




**2 AUKŠTO EKSPLIKACIJA**

KAMBARIŲ SK.	BUTO NR.	PLOTAS
Antro aukšto planas		
1 k.	B.I 2-01	27,66
1 k.	B.I 2-11	25,85
1 k.	B.II 2-12	27,26
		<b>80,77 m<sup>2</sup></b>
1,5 k.	B.II 2-02	30,78
1,5 k.	B.II 2-03	30,78
		<b>61,56 m<sup>2</sup></b>
2 k.	B.I 2-05	45,57
2 k.	B.I 2-06	39,47
2 k.	B.I 2-07	47,80
2 k.	B.I 2-08	44,07
2 k.	B.I 2-09	44,60
2 k.	B.I 2-13	45,05
2 k.	B.I 2-14	40,67
2 k.	B.II 2-04	41,30
2 k.	B.II 2-07	43,47
2 k.	B.II 2-08	43,55
2 k.	B.II 2-13	40,74
2 k.	B.III 1-05	21,27
2 k.	B.III 1-07	21,27
2 k.	B.III 1-09	20,71
		<b>539,54 m<sup>2</sup></b>
3 k.	B.I 2-02	63,60
3 k.	B.I 2-03	57,28
3 k.	B.I 2-04	65,13
3 k.	B.I 2-10	63,08
3 k.	B.II 2-01	52,59
3 k.	B.II 2-05	57,28
3 k.	B.II 2-06	65,02
3 k.	B.II 2-09	62,39
3 k.	B.II 2-10	49,28
		<b>535,65 m<sup>2</sup></b>
4 k.	B.I 2-12	73,90
4 k.	B.II 2-11	77,11
		<b>151,01 m<sup>2</sup></b>
Koridoriai	B.I 2-K1	25,97
Koridoriai	B.I 2-K2	36,37
Koridoriai	B.II 2-K1	52,15
Koridoriai	B.II 2-K2	39,43
		<b>153,92 m<sup>2</sup></b>
		<b>1 522,45 m<sup>2</sup></b>


SITUACIJOS SCHEMA	0	2023 04	Užsakovo tvirtinimui, projektinių pasiūlymų viešinimui		
	LAIDA	IŠLEIDIMO DATA	LAIDOS STATUSAS. KEITIMO PRIEŽASTIS (JEI TAIKOMA)		
	KVAL. PATV. DOK. NR.	UAB "Adavas", a.k. 303056726 Adresas Konstitucijos pr. 7, LT-09308 Vilnius	STATINIO PROJEKTO PAVADINIMAS Gyvenamosios paskirties pastatų (daugiabučių) ir administracinės paskirties pastato Algirdo g. 77, Vilniuje statybos projektas		
	A1656	PV	Ernesta Railė	STATINIO NUMERIS IR PAVADINIMAS Gyvenamosios paskirties pastatas: B	
	KVAL. PATV. DOK. NR.	UAB "Eventus Pro" Gvazdikų g. 4, LT-10105, Vilnius, Tel. Nr. (8 5) 2123075 info@eventuspro.lt	DOKUMENTO PAVADINIMAS	LAIDA	
	A823	SA PDV	Vytėnis Gerliakas	ANTRO AUKŠTO PLANAS	0
	A2227	ARCH	Tautvydas Žakas	DOKUMENTO ŽYMUO	LAPAS LAPŲ
	LT	STATYTOJAS	UAB "LT Development Fund", a.k. 303218562 Adresas Konstitucijos pr. 7, LT-09308 Vilnius	ALG77-PS-SA-23-01-23-ER-TP-SA-B_B-2	1 1





5 AUKŠTO EKSPLIKACIJA		
KAMبارIŲ SK.	BUTO NR.	PLOTAS
Penktas aukštas		
1 k.	B.I 5-01	27,47
1 k.	B.I 5-11	25,70
1 k.	B.II 5-12	27,11
		<b>80,28 m²</b>
1,5 k.	B.II 5-02	30,60
1,5 k.	B.II 5-03	30,60
		<b>61,20 m²</b>
2 k.	B.I 5-05	45,42
2 k.	B.I 5-06	39,32
2 k.	B.I 5-07	47,62
2 k.	B.I 5-08	43,92
2 k.	B.I 5-09	44,45
2 k.	B.I 5-13	44,85
2 k.	B.I 5-14	107,80
2 k.	B.II 5-04	41,15
2 k.	B.II 5-07	43,32
2 k.	B.II 5-08	43,40
2 k.	B.II 5-13	40,59
		<b>541,84 m²</b>
3 k.	B.I 5-02	63,42
3 k.	B.I 5-03	56,88
3 k.	B.I 5-04	64,80
3 k.	B.I 5-10	62,82
3 k.	B.II 5-01	51,75
3 k.	B.II 5-05	56,35
3 k.	B.II 5-06	64,76
3 k.	B.II 5-09	62,13
3 k.	B.II 5-10	49,17
		<b>532,08 m²</b>
4 k.	B.I 5-12	74,43
4 k.	B.II 5-11	78,48
		<b>152,91 m²</b>
Koridoriai	B.I 5-K1	25,97
Koridoriai	B.I 5-K2	36,37
Koridoriai	B.II 5-K1	52,15
Koridoriai	B.II 5-K2	38,02
		<b>152,51 m²</b>
		<b>1 520,82 m²</b>

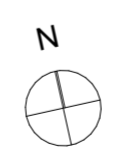


SITUACIJOS SCHEMA			
0	2023 04	Užsakovo tvirtinimui, projektinių pasiūlymų viešinimui	
LAIDA	IŠLEIDIMO DATA	LAIDOS STATUSAS. KEITIMO PRIEŽASTIS (JEI TAIKOMA)	
KVAL. PATV. DOK. NR.	UAB "Adavas", a.k. 303056726 Adresas Konstitucijos pr. 7, LT-09308 Vilnius	STATINIO PROJEKTO PAVADINIMAS Gyvenamosios paskirties pastatų (daugiabučių) ir administracinės paskirties pastato Algirdo g. 77, Vilniuje statybos projektas	
A1656	PV Ernesta Railė	STATINIO NUMERIS IR PAVADINIMAS Gyvenamosios paskirties pastatas: B	
KVAL. PATV. DOK. NR.	UAB "Eventus Pro" Gvazdikų g. 4, LT-10105, Vilnius, Tel. Nr. (8 5) 2123075 info@eventuspro.lt	DOKUMENTO PAVADINIMAS TREČIO - ŠEŠTO AUKŠTO PLANAS	
A823	SA PDV Vytenis Gerliakas	DOKUMENTO ŽYMUO	
A2227	ARCH Tautvydas Žakas	LAPAS LAPŲ	
LT	STATYTOJAS UAB "LT Development Fund", a.k. 303218562 Adresas Konstitucijos pr. 7, LT-09308 Vilnius	ALG77-PS-SA-23-01-23-ER-TP-SA_B-3	
		1	1

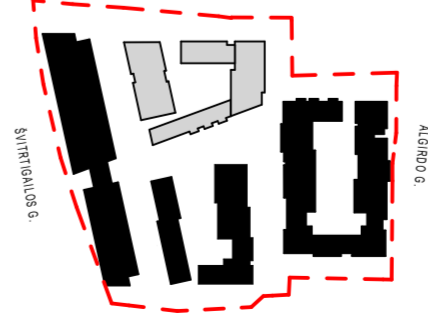

7 AUKŠTO EKSPLIKACIJA		
KAMبارIŲ SK.	BUTO NR.	PLOTAS
Septintas aukštas		
1 k.	B.I 7-01	27,40
1 k.	B.II 7-12	27,01
		<b>54,41 m<sup>2</sup></b>
2 k.	B.I 7-05	45,31
2 k.	B.I 7-06	39,21
2 k.	B.I 7-07	47,54
2 k.	B.I 7-08	43,81
2 k.	B.I 7-09	44,34
2 k.	B.II 7-07	43,20
2 k.	B.II 7-08	43,28
2 k.	B.II 7-13	39,76
		<b>346,45 m<sup>2</sup></b>
3 k.	B.I 7-02	63,34
3 k.	B.I 7-03	56,88
3 k.	B.I 7-04	64,70
3 k.	B.I 7-10	62,82
3 k.	B.II 7-06	64,85
3 k.	B.II 7-09	62,13
3 k.	B.II 7-10	47,69
		<b>422,41 m<sup>2</sup></b>
4 k.	B.I 7-11	71,14
4 k.	B.II 7-11	77,34
		<b>148,48 m<sup>2</sup></b>
Koridoriai	B.I 7-K1	11,57
Koridoriai	B.I 7-K2	36,37
Koridoriai	B.II 7-K1	52,15
		<b>100,09 m<sup>2</sup></b>
		<b>1 071,84 m<sup>2</sup></b>

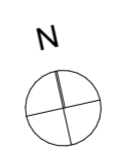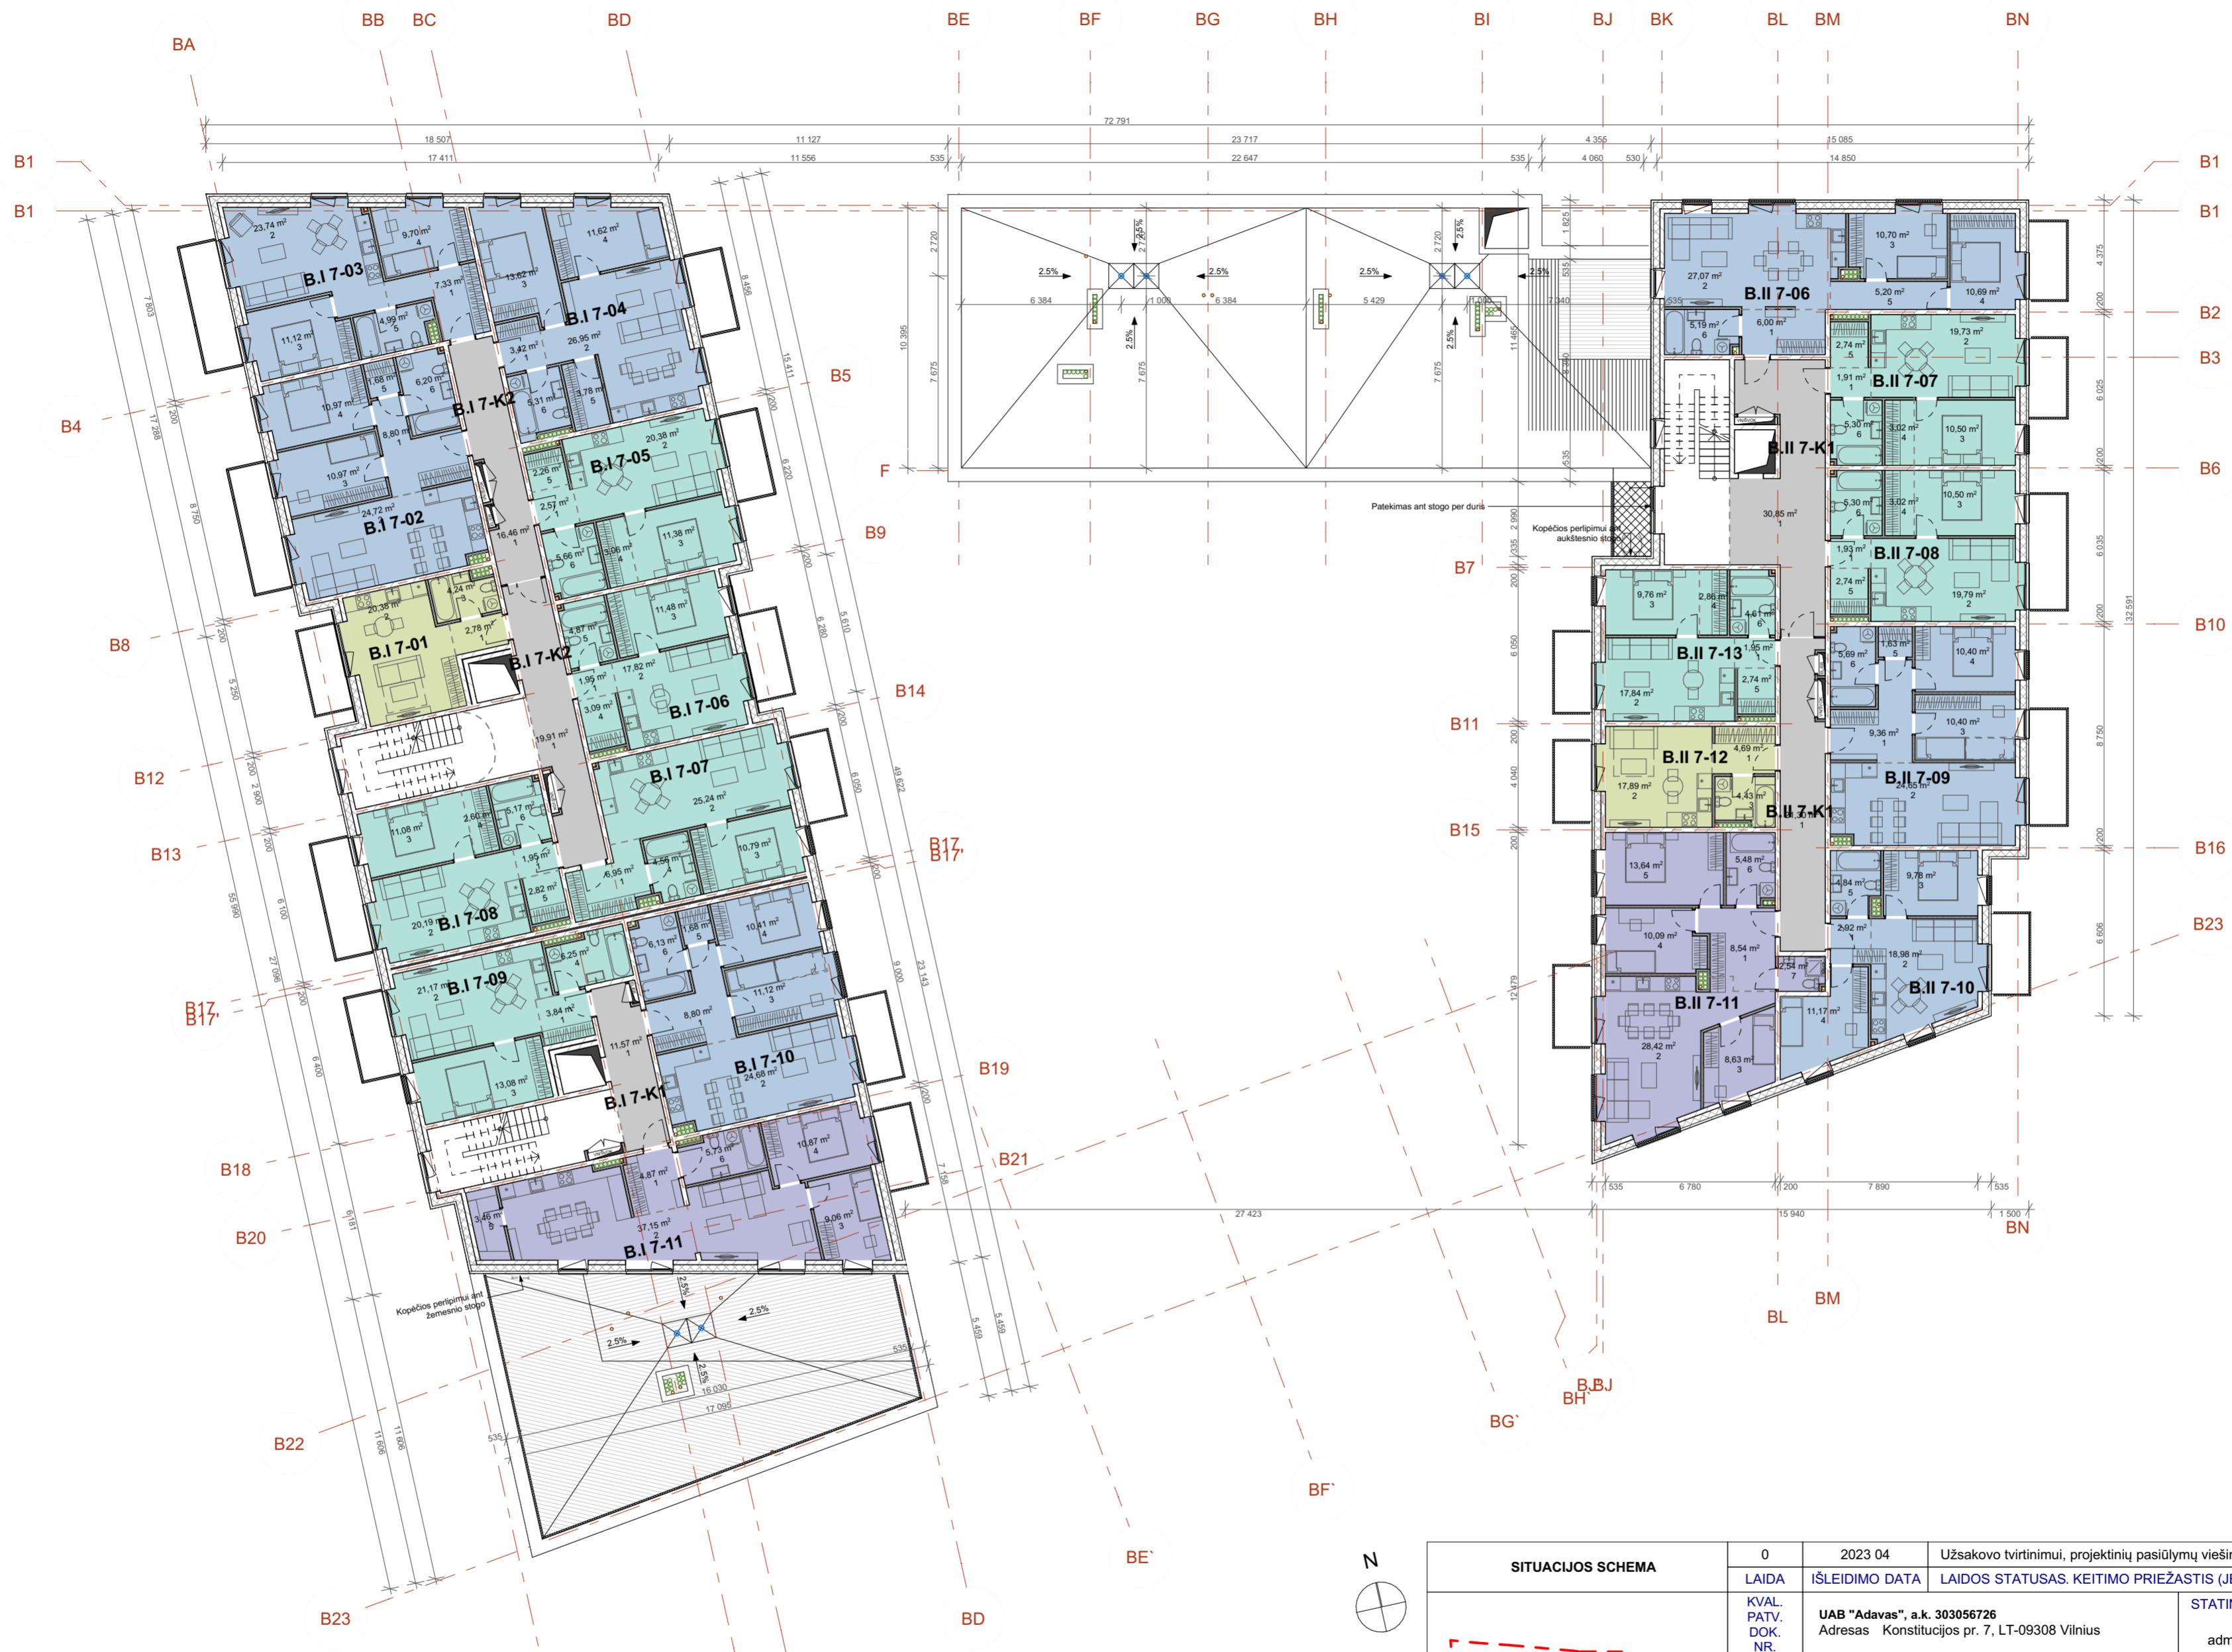



SITUACIJOS SCHEMA		0	2023 04	Užsakovo tvirtinimui, projektinių pasiūlymų viešinimui
LAIDA	IŠLEIDIMO DATA	LAIDOS STATUSAS. KEITIMO PRIEŽASTIS (JEI TAIKOMA)		
KVAL. PATV. DOK. NR.	UAB "Adavas", a.k. 303056726 Adresas Konstitucijos pr. 7, LT-09308 Vilnius	STATINIO PROJEKTO PAVADINIMAS Gyvenamosios paskirties pastatų (daugiabučių) ir administracinės paskirties pastato Algirdo g. 77, Vilniuje statybos projektas		
A1656	PV Ernesta Railė	STATINIO NUMERIS IR PAVADINIMAS Gyvenamosios paskirties pastatas: B		
KVAL. PATV. DOK. NR.	UAB "Eventus Pro" Gvazdikų g. 4, LT-10105, Vilnius, Tel. Nr. (8 5) 2123075 info@eventuspro.lt	DOKUMENTO PAVADINIMAS SEPTINTO AUKŠTO PLANAS		
A823	SA PDV Vytenis Gerliakas	DOKUMENTO ŽYMUO		
A2227	ARCH Tautvydas Žakas	LAPAS LAPŲ		
LT	STATYTOJAS UAB "LT Development Fund", a.k. 303218562 Adresas Konstitucijos pr. 7, LT-09308 Vilnius	ALG77-PS-SA-23-01-23-ER-TP-SA-B_B-4		
		1	1	

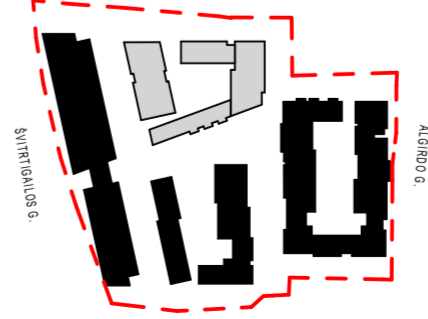


8 AUKŠTO EKSPIKACIJA		
KAMبارIŲ SK.	BUTO NR.	PLOTAS
Aštuntas aukštas		
1 k.	B.II 8-12	26,96
		<b>26,96 m<sup>2</sup></b>
2 k.	B.I 8-05	45,31
2 k.	B.I 8-06	39,21
2 k.	B.I 8-07	47,54
2 k.	B.I 8-08	43,81
2 k.	B.I 8-09	44,34
2 k.	B.II 8-07	43,20
2 k.	B.II 8-08	43,28
2 k.	B.II 8-13	39,76
		<b>346,45 m<sup>2</sup></b>
3 k.	B.I 8-03	56,80
3 k.	B.I 8-04	64,65
3 k.	B.II 8-06	64,66
3 k.	B.II 8-09	62,13
		<b>248,24 m<sup>2</sup></b>
4 k.	B.I 8-01	71,23
4 k.	B.I 8-10	96,69
4 k.	B.II 8-11	93,92
		<b>261,84 m<sup>2</sup></b>
Koridoriai	B.I 8-K2	36,37
Koridoriai	B.II 8-K1	54,81
		<b>91,18 m<sup>2</sup></b>
		<b>974,67 m<sup>2</sup></b>



SITUACIJOS SCHEMA		0	2023 04	Užsakovo tvirtinimui, projektinių pasiūlymų viešinimui
LAIDA	ISLEIDIMO DATA	LAIDOS STATUSAS. KEITIMO PRIEŽASTIS (JEI TAIKOMA)		
KVAL. PATV. DOK. NR.	UAB "Adavas", a.k. 303056726 Adresas Konstitucijos pr. 7, LT-09308 Vilnius	STATINIO PROJEKTO PAVADINIMAS Gyvenamosios paskirties pastatų (daugiabučių) ir administracinės paskirties pastato Algirdo g. 77, Vilniuje statybos projektas		
A1656	PV Ernesta Railė	STATINIO NUMERIS IR PAVADINIMAS Gyvenamosios paskirties pastatas: B		
KVAL. PATV. DOK. NR.	UAB "Eventus Pro" Gvazdikų g. 4, LT-10105, Vilnius, Tel. Nr. (8 5) 2123075 info@eventuspro.lt	DOKUMENTO PAVADINIMAS AŠTUNTO AUKŠTO PLANAS		
A823	SA PDV Vytenis Gerliakas	DOKUMENTO ŽYMUO		
A2227	ARCH Tautvydas Žakas	LAPAS LAPŲ		
LT	STATYTOJAS UAB "LT Development Fund", a.k. 303218562 Adresas Konstitucijos pr. 7, LT-09308 Vilnius	ALG77-PS-SA-23-01-23-ER-TP-SA-B_B-5		

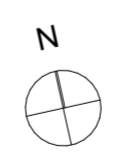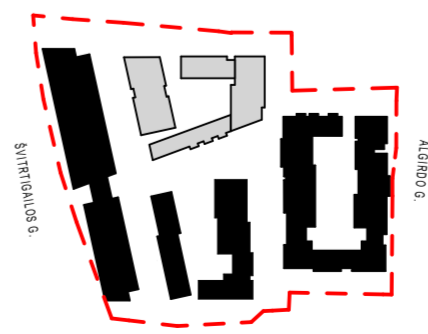




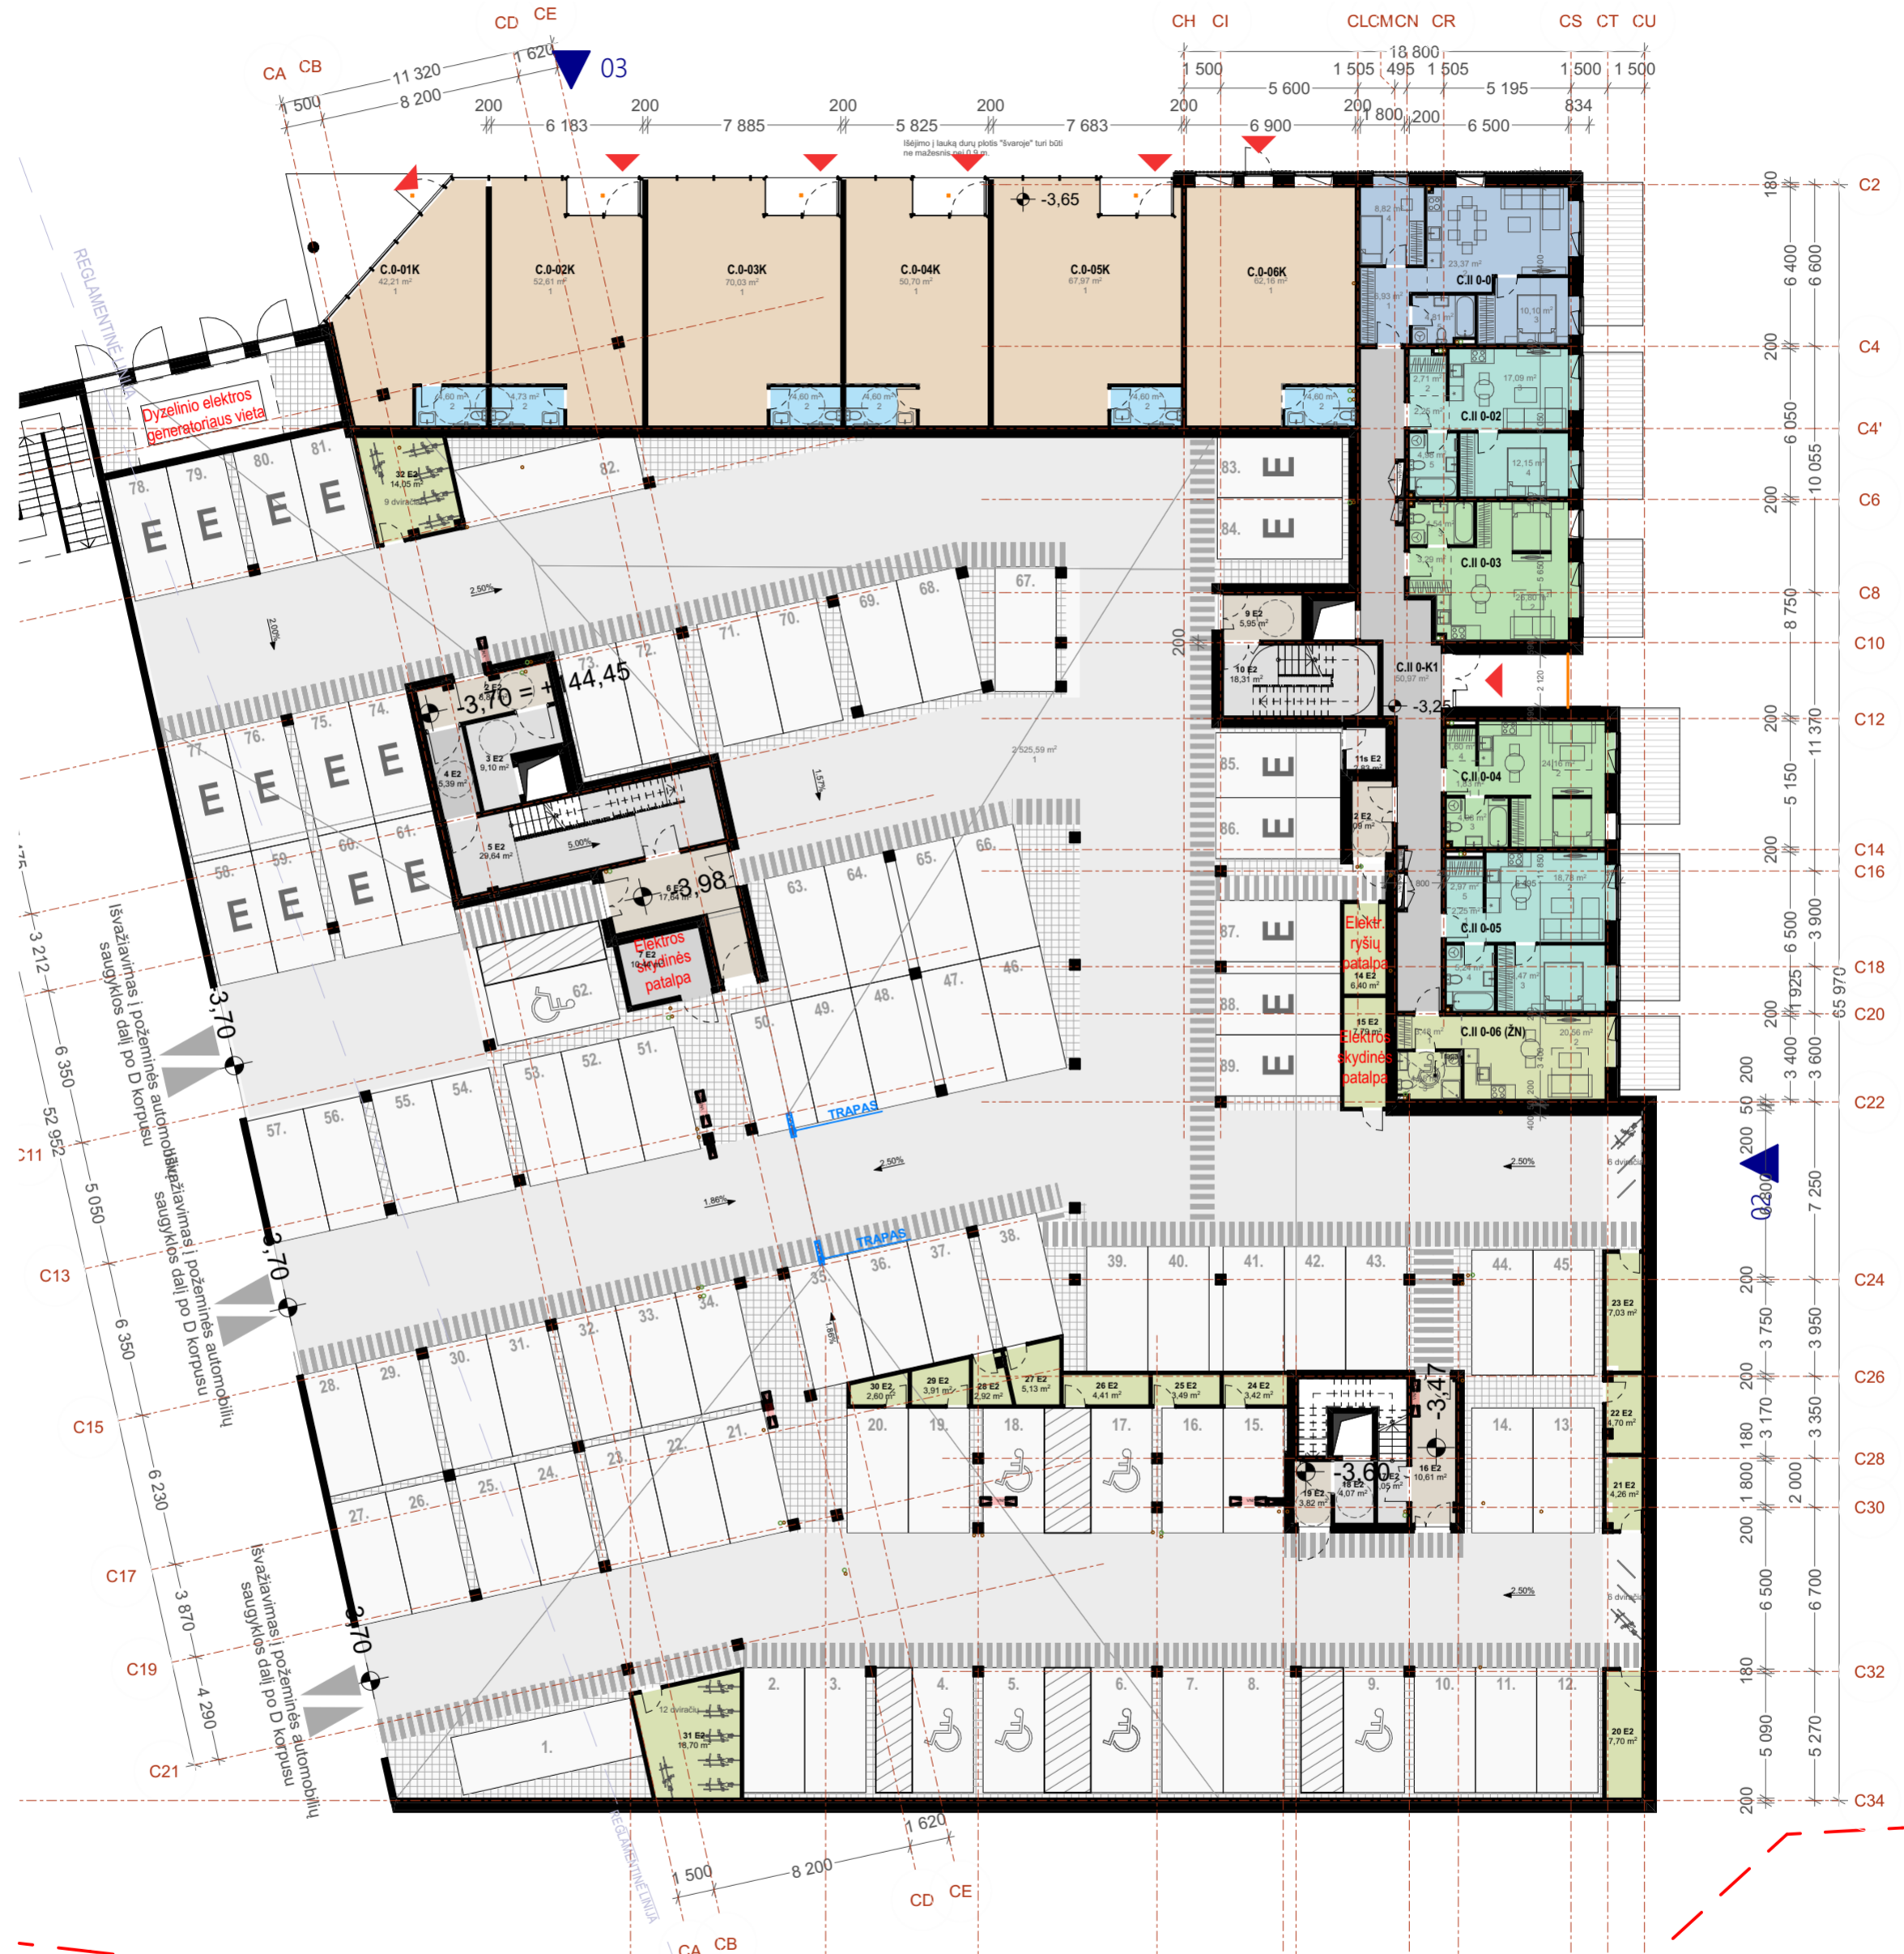

RŪSIO AUKŠTO EKSPLIKACIJA		
KAMBARIŲ SK.	BUTO NR.	PLOTAS
Rūšio aukštas		
1 k.	C.II 0-06	29,03
		<b>29,03 m²</b>
1,5 k.	C.II 0-03	34,63
1,5 k.	C.II 0-04	32,57
		<b>67,20 m²</b>
2 k.	C.II 0-02	39,18
2 k.	C.II 0-05	41,71
		<b>80,89 m²</b>
3 k.	C.II 0-01	54,03
		<b>54,03 m²</b>
Koridoriai	C.II 0-K1	50,97
		<b>50,97 m²</b>
Prekybos patalpos	C.0-01K	49,06
Prekybos patalpos	C.0-02K	70,39
Prekybos patalpos	C.0-03K	74,63
Prekybos patalpos	C.0-04K	55,30
Prekybos patalpos	C.0-05K	72,57
Prekybos patalpos	C.0-06K	66,76
		<b>388,71 m²</b>
		<b>670,83 m²</b>


SITUACIJOS SCHEMA		0	2023 04	Užsakovo tvirtinimui, projektinių pasiūlymų viešinimui	
	LAIDA	IŠLEIDIMO DATA LAIDOS STATUSAS. KEITIMO PRIEŽASTIS (JEI TAIKOMA)			
	KVAL. PATV. DOK. NR.	UAB "Adavas", a.k. 303056726 Adresas Konstitucijos pr. 7, LT-09308 Vilnius		STATINIO PROJEKTO PAVADINIMAS Gyvenamosios paskirties pastatų (daugiabučių) ir administracinės paskirties pastato Algirdo g. 77, Vilniuje statybos projektas	
	A1656	PV	Ernesta Raišė	STATINIO NUMERIS IR PAVADINIMAS Gyvenamosios paskirties pastatas: C	
	KVAL. PATV. DOK. NR.	UAB "Eventus Pro" Gvazdikų g. 4, LT-10105, Vilnius, Tel. Nr. (8 5) 2123075 info@eventuspro.lt		DOKUMENTO PAVADINIMAS COKOLINIO AUKŠTO PLANAS	
A823	SA PDV	Vytenis Gerliakas		LAIDA	
A2227	ARCH	Tautvydas Žakas		0	
LT	STATYTOJAS UAB "LT Development Fund", a.k. 303218562 Adresas Konstitucijos pr. 7, LT-09308 Vilnius			DOKUMENTO ŽYMUO ALG77-PS-SA-23-01-23-ER-TP-SA-B-01.1	LAPAS LAPŲ 1 1

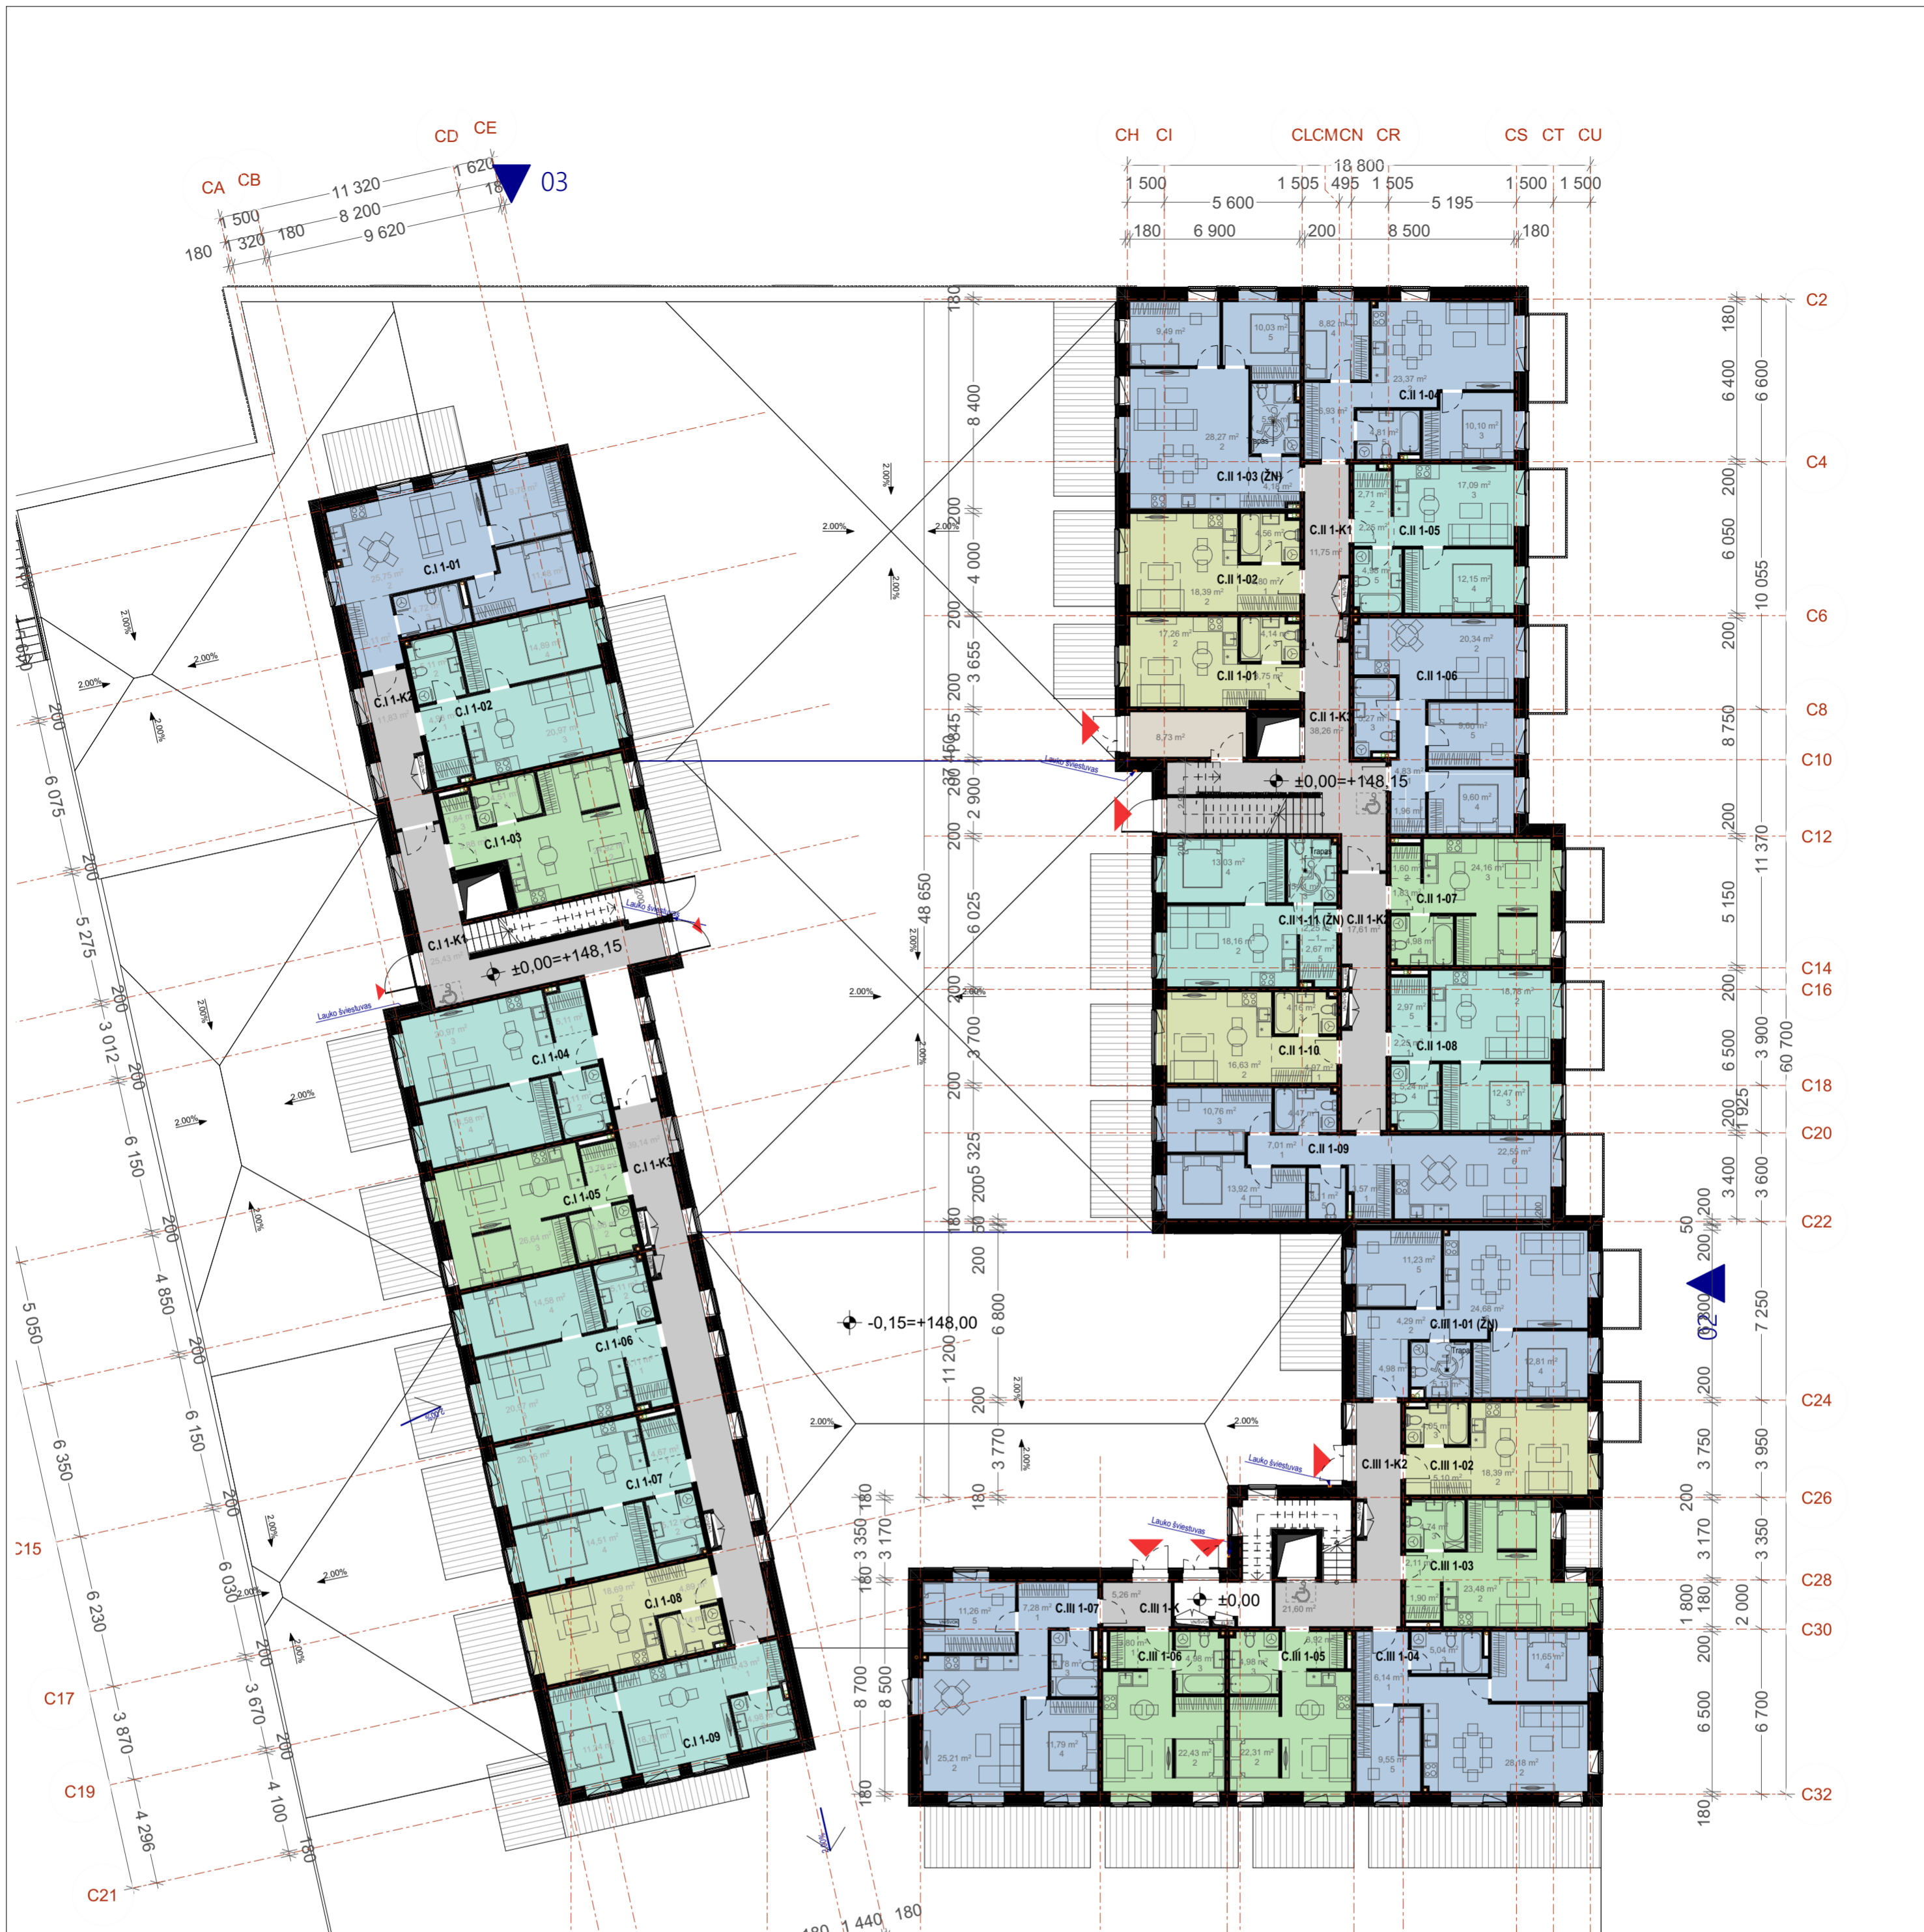

**1 AUKŠTO EKSPLIKACIJA**  
KAMبارIŲ SK. BUTO NR. PLOTAS

Pirmas aukštai			
1 k.	C.I.1-08	27,72	
1 k.	C.II.1-01	25,15	
1 k.	C.II.1-02	27,75	
1 k.	C.II.1-10	25,76	
1 k.	C.III.1-02	27,54	
		<b>133,92 m<sup>2</sup></b>	
1,5 k.	C.I.1-03	35,15	
1,5 k.	C.I.1-05	35,38	
1,5 k.	C.II.1-07	32,57	
1,5 k.	C.III.1-03	32,23	
1,5 k.	C.III.1-05	31,21	
1,5 k.	C.III.1-06	31,21	
		<b>197,75 m<sup>2</sup></b>	
2 k.	C.I.1-02	45,95	
2 k.	C.I.1-04	45,77	
2 k.	C.I.1-06	45,77	
2 k.	C.I.1-07	44,45	
2 k.	C.I.1-09	39,39	
2 k.	C.II.1-05	39,18	
2 k.	C.II.1-08	41,71	
2 k.	C.II.1-11	41,22	
		<b>343,44 m<sup>2</sup></b>	
3 k.	C.I.1-01	56,84	
3 k.	C.II.1-03	57,21	
3 k.	C.II.1-04	54,03	
3 k.	C.II.1-06	51,60	
3 k.	C.II.1-09	65,39	
3 k.	C.III.1-01	63,12	
3 k.	C.III.1-04	60,56	
3 k.	C.III.1-07	60,32	
		<b>469,07 m<sup>2</sup></b>	
Koridoriai	C.I.1-K1	26,01	
Koridoriai	C.I.1-K2	11,83	
Koridoriai	C.I.1-K3	47,81	
Koridoriai	C.II.1-K1	10,35	
Koridoriai	C.II.1-K2	18,13	
Koridoriai	C.II.1-T	8,73	
Koridoriai	C.III.1-K	5,26	
Koridoriai	C.III.1-K2	21,57	
		<b>149,69 m<sup>2</sup></b>	
		<b>1 293,87 m<sup>2</sup></b>	


SITUACIJOS SCHEMA		0	2023 04	Užsakovo tvirtinimui, projektinių pasiūlymų viešinimui
	LAIDA	ISLEIDIMO DATA	LAIDOS STATUSAS. KEITIMO PRIEŽASTIS (JEI TAIKOMA)	
	KVAL. PATV. DOK. NR.	UAB "Adavas", a.k. 303056726 Adresas Konstitucijos pr. 7, LT-09308 Vilnius	STATINIO PROJEKTO PAVADINIMAS Gyvenamosios paskirties pastatų (daugiabučių) ir administracinės paskirties pastato Algirdo g. 77, Vilniuje statybos projektas	
	A1656	PV Ernesta Raišė	STATINIO NUMERIS IR PAVADINIMAS Gyvenamosios paskirties pastatas: C	
	KVAL. PATV. DOK. NR.	EVENTUS PROJEKTAI Gvazdikių g. 4, LT-10105, Vilnius, Tel. Nr. (8 5) 2123075 info@eventuspro.lt	DOKUMENTO PAVADINIMAS LAIDA PIRMO AUKŠTO PLANAS 0	
A823	SA PDV Vytenis Gerliakas	DOKUMENTO ŽYMUO		
A2227	ARCH Tautvydas Žakas	LAPAS LAPŲ		
LT	STATYTOJAS	DOKUMENTO ŽYMUO		
	UAB "LT Development Fund", a.k. 303218562 Adresas Konstitucijos pr. 7, LT-09308 Vilnius	ALG77-PS-SA-23-01-23-ER-TP-SA-B-01.2		
		1	1	

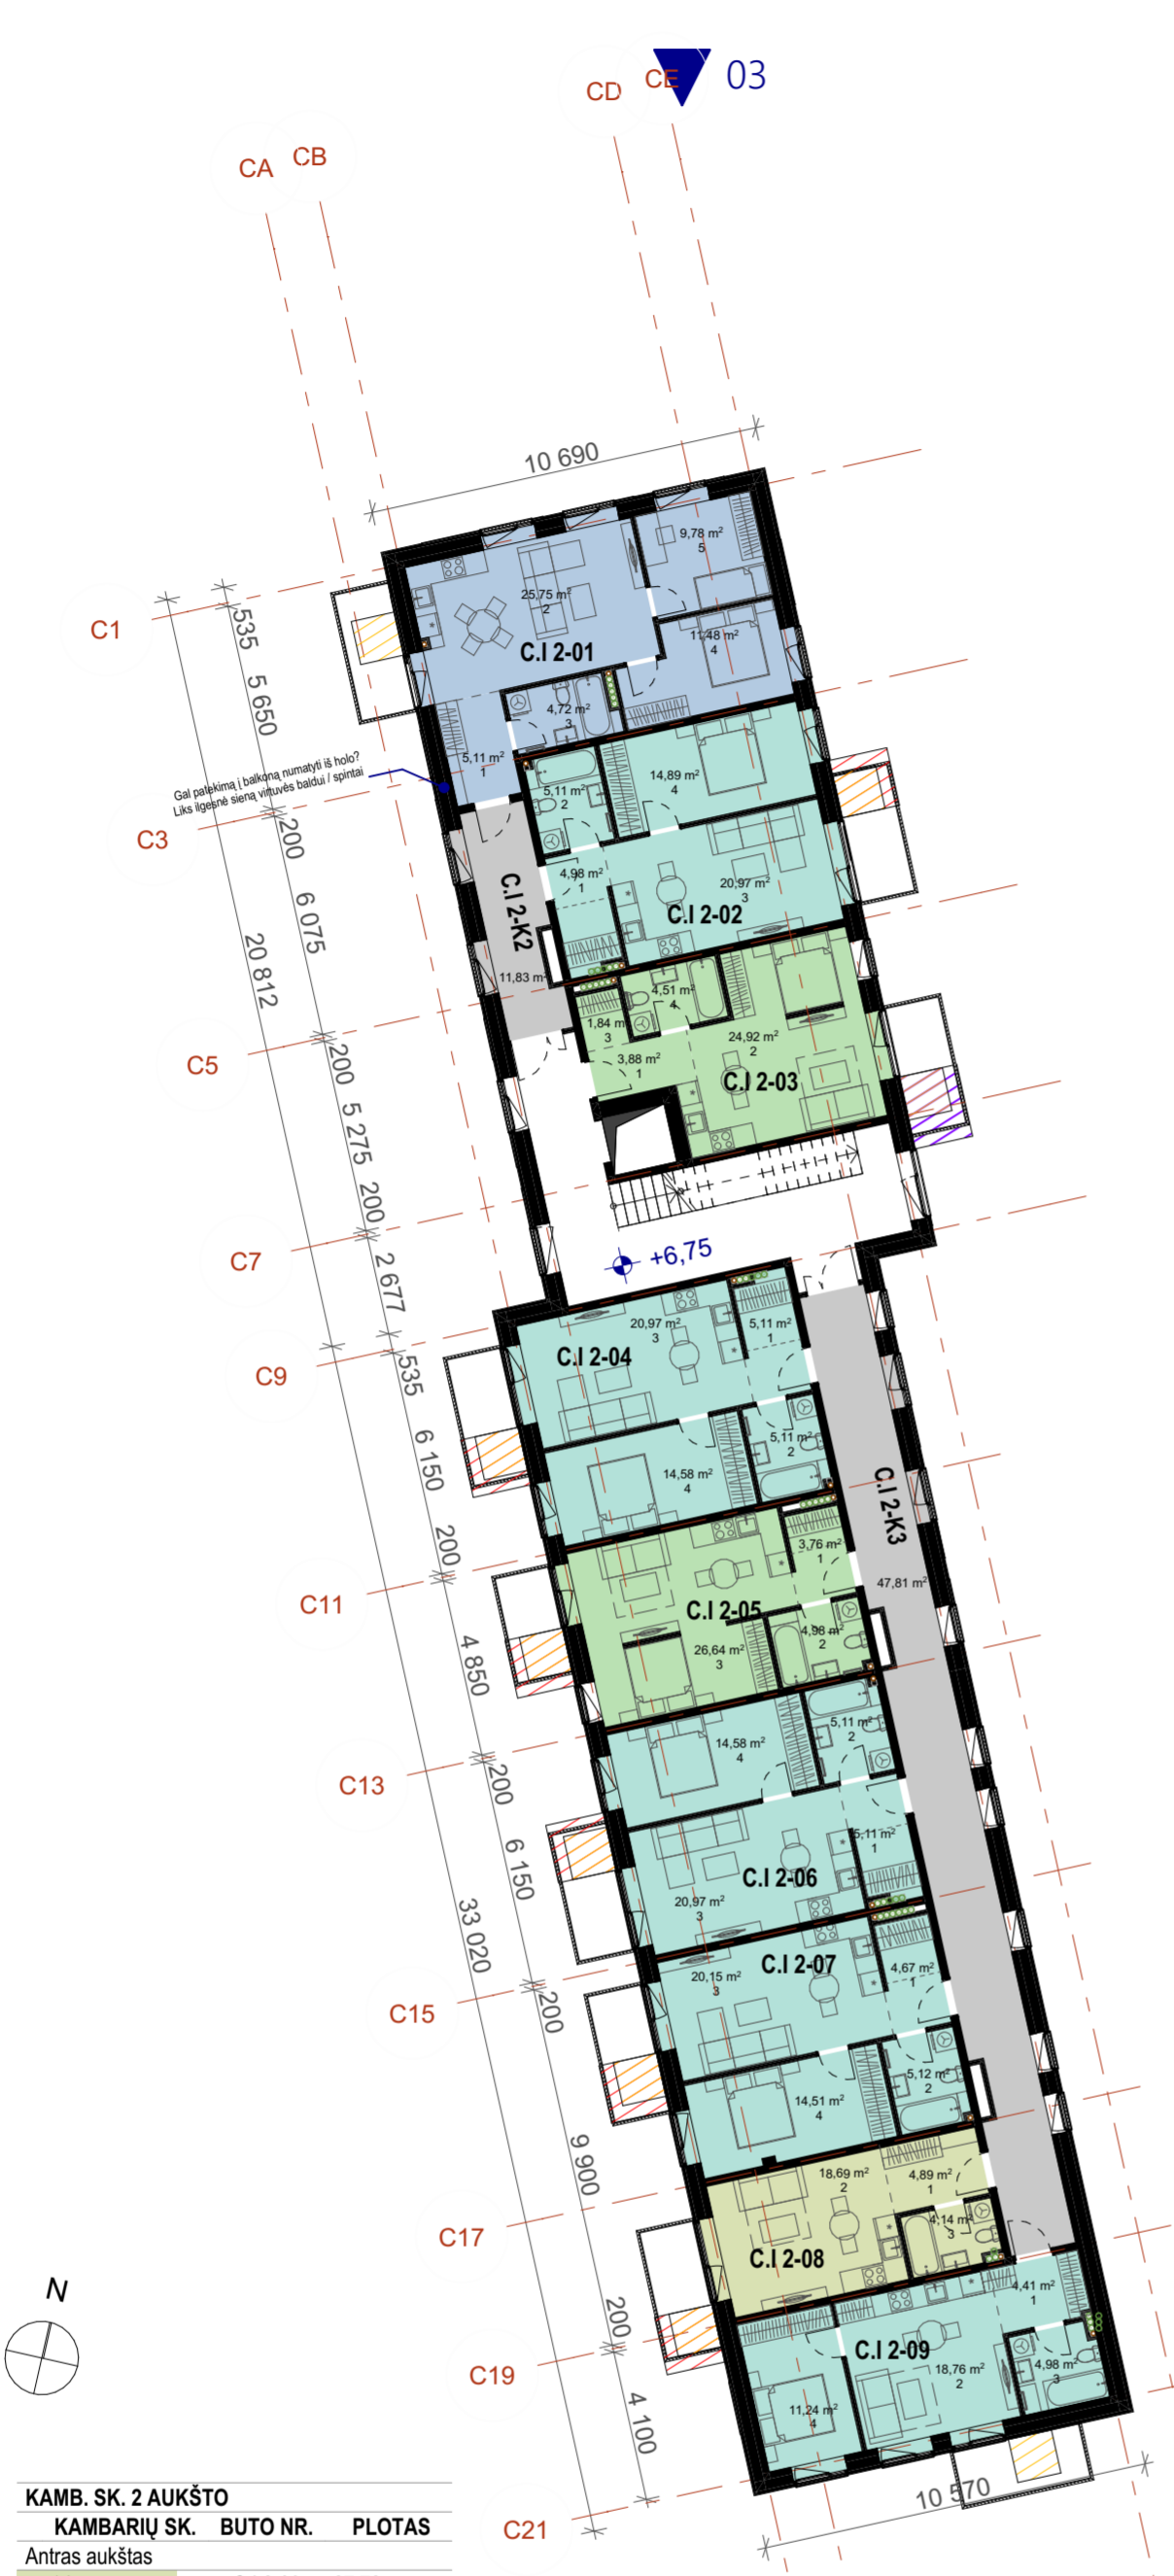

KAMB. SK. 2 AUKŠTO		
KAMBARIŲ SK.	BUTO NR.	PLOTAS
Antras aukštas		
1 k.	C.I.2-08	27,72
1 k.	C.II.2-02	27,75
1 k.	C.II.2-10	25,76
1 k.	C.III.2-02	27,54
		<b>108,77 m<sup>2</sup></b>
1,5 k.	C.I.2-03	35,15
1,5 k.	C.I.2-05	35,38
1,5 k.	C.II.2-01	34,56
1,5 k.	C.II.2-07	32,57
1,5 k.	C.III.2-03	32,23
1,5 k.	C.III.2-05	31,21
1,5 k.	C.III.2-06	31,21
		<b>232,31 m<sup>2</sup></b>
2 k.	C.I.2-02	45,95
2 k.	C.I.2-04	45,77
2 k.	C.I.2-06	45,77
2 k.	C.I.2-07	44,45
2 k.	C.I.2-09	39,39
2 k.	C.II.2-05	39,18
2 k.	C.II.2-08	41,71
2 k.	C.II.2-11	41,22
		<b>343,44 m<sup>2</sup></b>
3 k.	C.I.2-01	56,84
3 k.	C.II.2-03	57,21
3 k.	C.II.2-04	54,03
3 k.	C.II.2-06	51,60
3 k.	C.II.2-09	65,39
3 k.	C.III.2-01	63,12
3 k.	C.III.2-04	60,56
3 k.	C.III.2-07	60,32
		<b>469,07 m<sup>2</sup></b>
Koridoriai	C.I.2-K2	11,83
Koridoriai	C.I.2-K3	47,81
Koridoriai	C.II.2-K1	10,35
Koridoriai	C.II.2-K2	18,13
Koridoriai	C.III.2-K	7,29
Koridoriai	C.III.2-K2	8,82
		<b>104,23 m<sup>2</sup></b>
		<b>1 257,82 m<sup>2</sup></b>




SITUACIJOS SCHEMA		0	2023 04	Užsakovo tvirtinimui, projektinių pasiūlymų viešinimui
	LAIDA	IŠLEIDIMO DATA LAIDOS STATUSAS. KEITIMO PRIEŽASTIS (JEI TAIKOMA)		
	KVAL. PATV. DOK. NR.	UAB "Adavas", a.k. 303056726 Adresas Konstitucijos pr. 7, LT-09308 Vilnius		STATINIO PROJEKTO PAVADINIMAS Gyvenamosios paskirties pastatų (daugiabučių) ir administracinės paskirties pastato Algirdo g. 77, Vilniuje statybos projektas
	A1656	PV	Ernesta Raišė	STATINIO NUMERIS IR PAVADINIMAS Gyvenamosios paskirties pastatas: C
	KVAL. PATV. DOK. NR.	UAB "Eventus Pro" Gvazdikų g. 4, LT-10105, Vilnius, Tel. Nr. (8 5) 2123075 info@eventuspro.lt		DOKUMENTO PAVADINIMAS ANTRO AUKŠTO PLANAS
A823	SA PDV	Vytenis Gerliakas		DOKUMENTO ŽYMUO
A2227	ARCH	Tautvydas Žakas		LAPAS LAPŲ
LT	STATYTOJAS UAB "LT Development Fund", a.k. 303218562 Adresas Konstitucijos pr. 7, LT-09308 Vilnius			ALG77-PS-SA-23-01-23-ER-TP-SA-B-01.3
				1 1

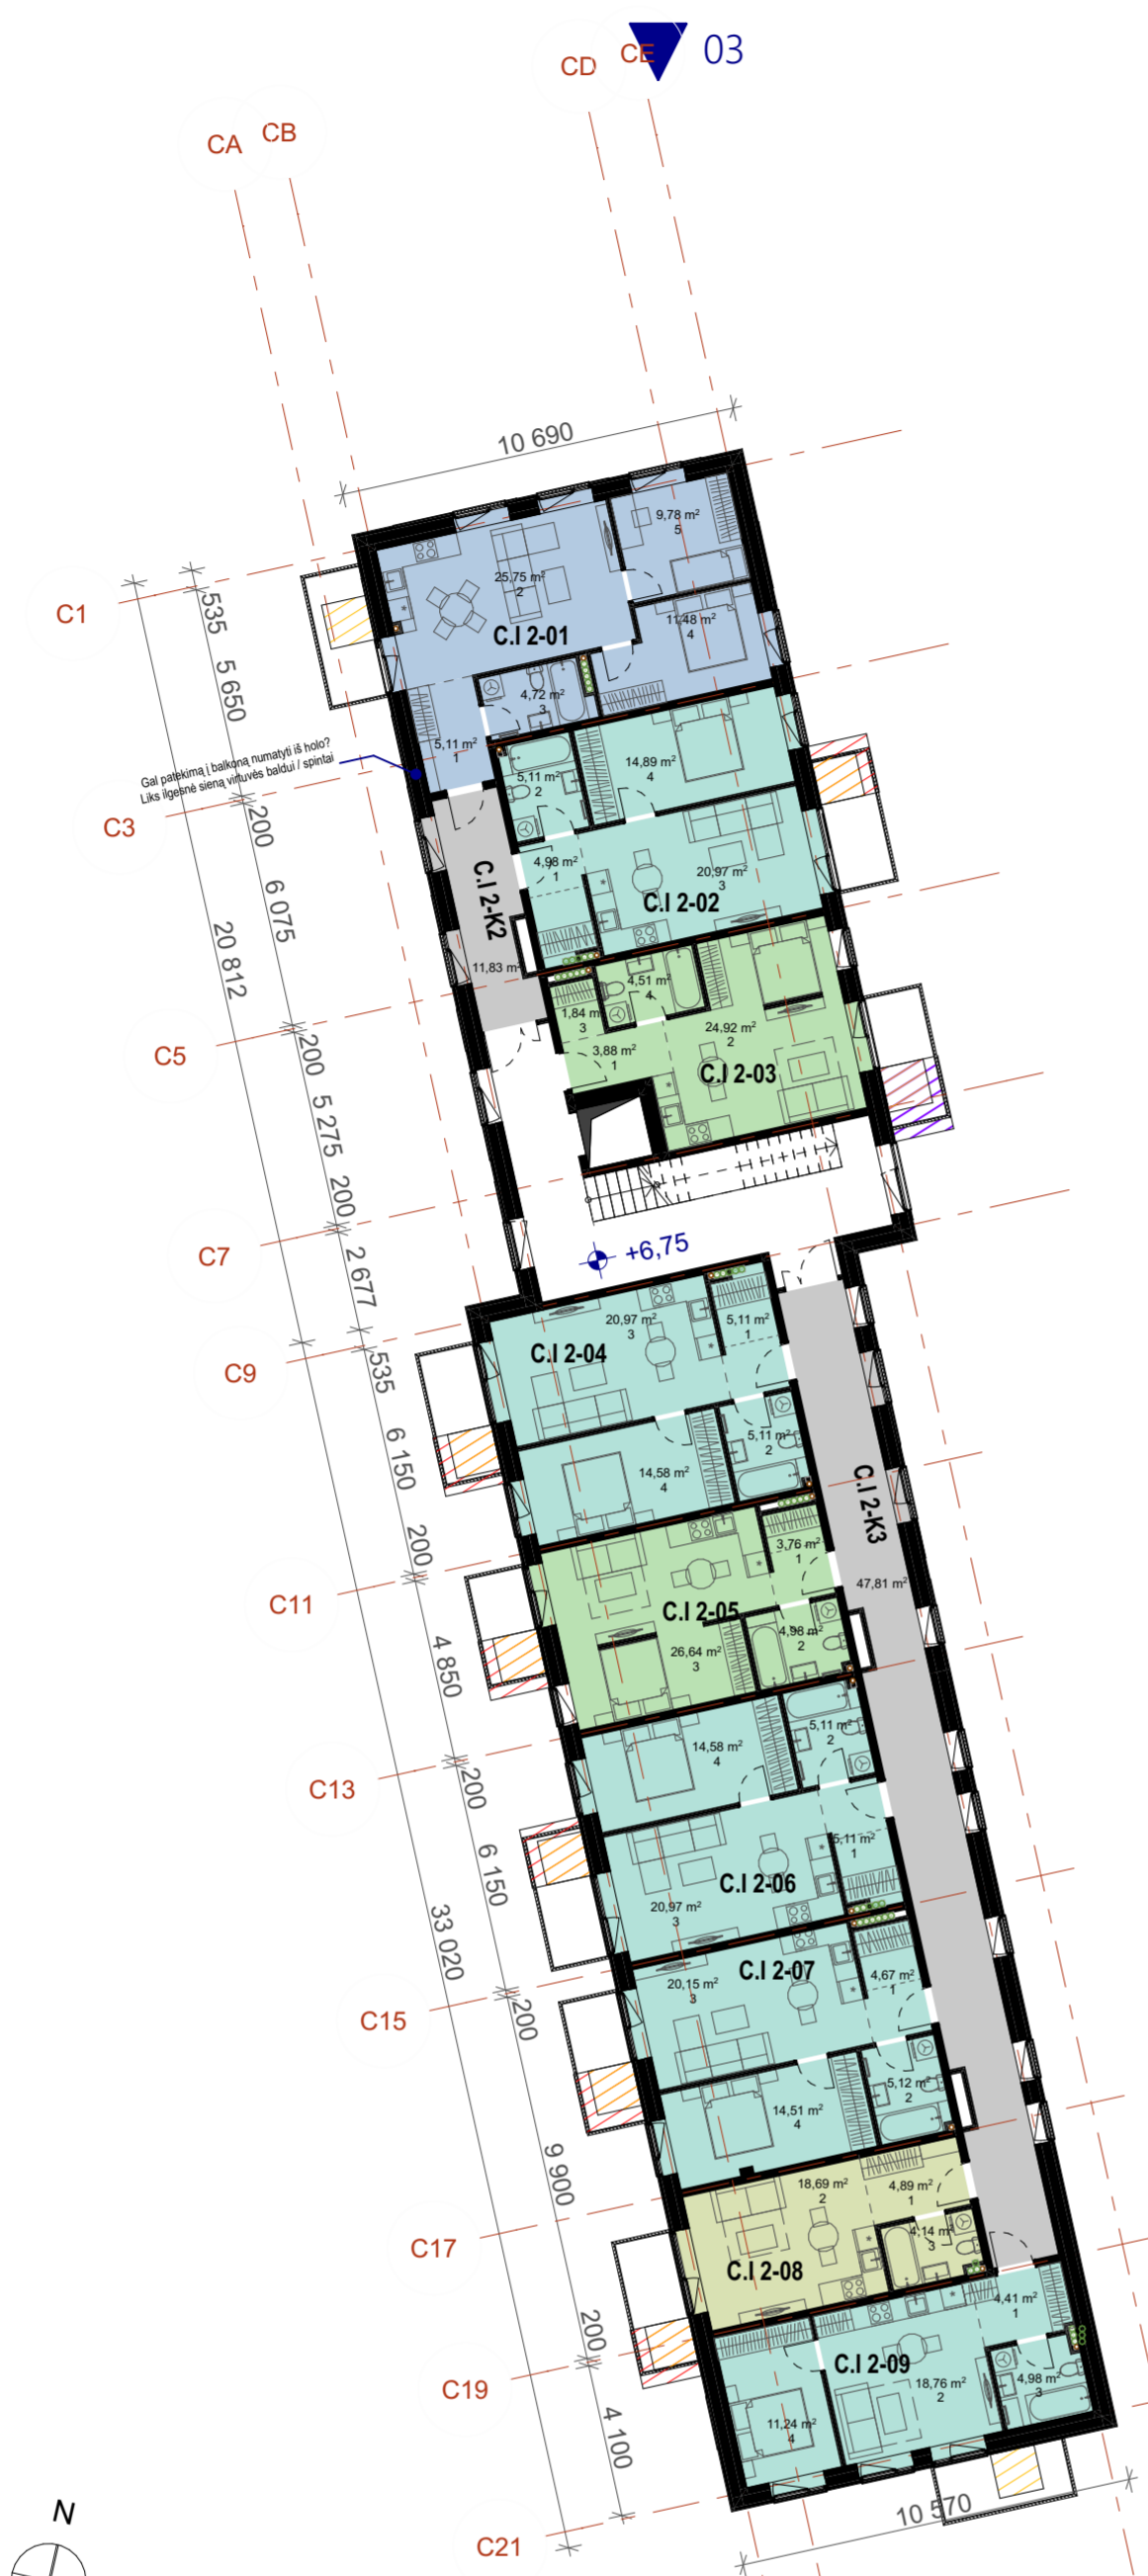



KAMB. SK. 2 AUKŠTO		
KAMBARIŲ SK.	BUTO NR.	PLOTAS
Antras aukštas		
1 k.	C.I 2-08	27,72
1 k.	C.II 2-02	27,75
1 k.	C.II 2-10	25,76
1 k.	C.III 2-02	27,54
		<b>108,77 m<sup>2</sup></b>
1,5 k.	C.I 2-03	35,15
1,5 k.	C.I 2-05	35,38
1,5 k.	C.II 2-01	34,56
1,5 k.	C.II 2-07	32,57
1,5 k.	C.III 2-03	32,23
1,5 k.	C.III 2-05	31,21
1,5 k.	C.III 2-06	31,21
		<b>232,31 m<sup>2</sup></b>
2 k.	C.I 2-02	45,95
2 k.	C.I 2-04	45,77
2 k.	C.I 2-06	45,77
2 k.	C.I 2-07	44,45
2 k.	C.I 2-09	39,39
2 k.	C.II 2-05	39,18
2 k.	C.II 2-08	41,71
2 k.	C.II 2-11	41,22
		<b>343,44 m<sup>2</sup></b>
3 k.	C.I 2-01	56,84
3 k.	C.II 2-03	57,21
3 k.	C.II 2-04	54,03
3 k.	C.II 2-06	51,60
3 k.	C.II 2-09	65,39
3 k.	C.III 2-01	63,12
3 k.	C.III 2-04	60,56
3 k.	C.III 2-07	60,32
		<b>469,07 m<sup>2</sup></b>
Koridoriai	C.I 2-K2	11,83
Koridoriai	C.I 2-K3	47,81
Koridoriai	C.II 2-K1	10,35
Koridoriai	C.II 2-K2	18,13
Koridoriai	C.III 2-K	7,29
Koridoriai	C.III 2-K2	8,82
		<b>104,23 m<sup>2</sup></b>
		<b>1 257,82 m<sup>2</sup></b>

	0	2023 04	Užsakovo tvirtinimui, projektinių pasiūlymų viešinimui	
	LAIDA	ISLEIDIMO DATA	LAIDOS STATUSAS. KEITIMO PRIEŽASTIS (JEI TAIKOMA)	
	KVAL. PATV. DOK. NR.	UAB "Adavas", a.k. 303056726 Adresas Konstitucijos pr. 7, LT-09308 Vilnius	STATINIO PROJEKTO PAVADINIMAS Gyvenamosios paskirties pastatų (daugiabučių) ir administracinės paskirties pastato Algirdo g. 77, Vilniuje statybos projektas	
	A1656	PV Ernesta Raišė	STATINIO NUMERIS IR PAVADINIMAS	
	KVAL. PATV. DOK. NR.	EVENTUS PROJEKTAI UAB "Eventus Pro" Gvazdikų g. 4, LT-10105, Vilnius, Tel. Nr. (8 5) 2123075 info@eventuspro.lt	Gyvenamosios paskirties pastatas: C	
	A823	SA PDV Vytenis Gerliakas	DOKUMENTO PAVADINIMAS	LAIDA
	A2227	ARCH Tautvydas Žakas	TREČIO AUKŠTO PLANAS	0
	LT	STATYTOJAS	DOKUMENTO ŽYMUO	LAPAS LAPŲ
		UAB "LT Development Fund", a.k. 303218562 Adresas Konstitucijos pr. 7, LT-09308 Vilnius	ALG77-PS-SA-23-01-23-ER-TP-SA-B-01.4	1 1

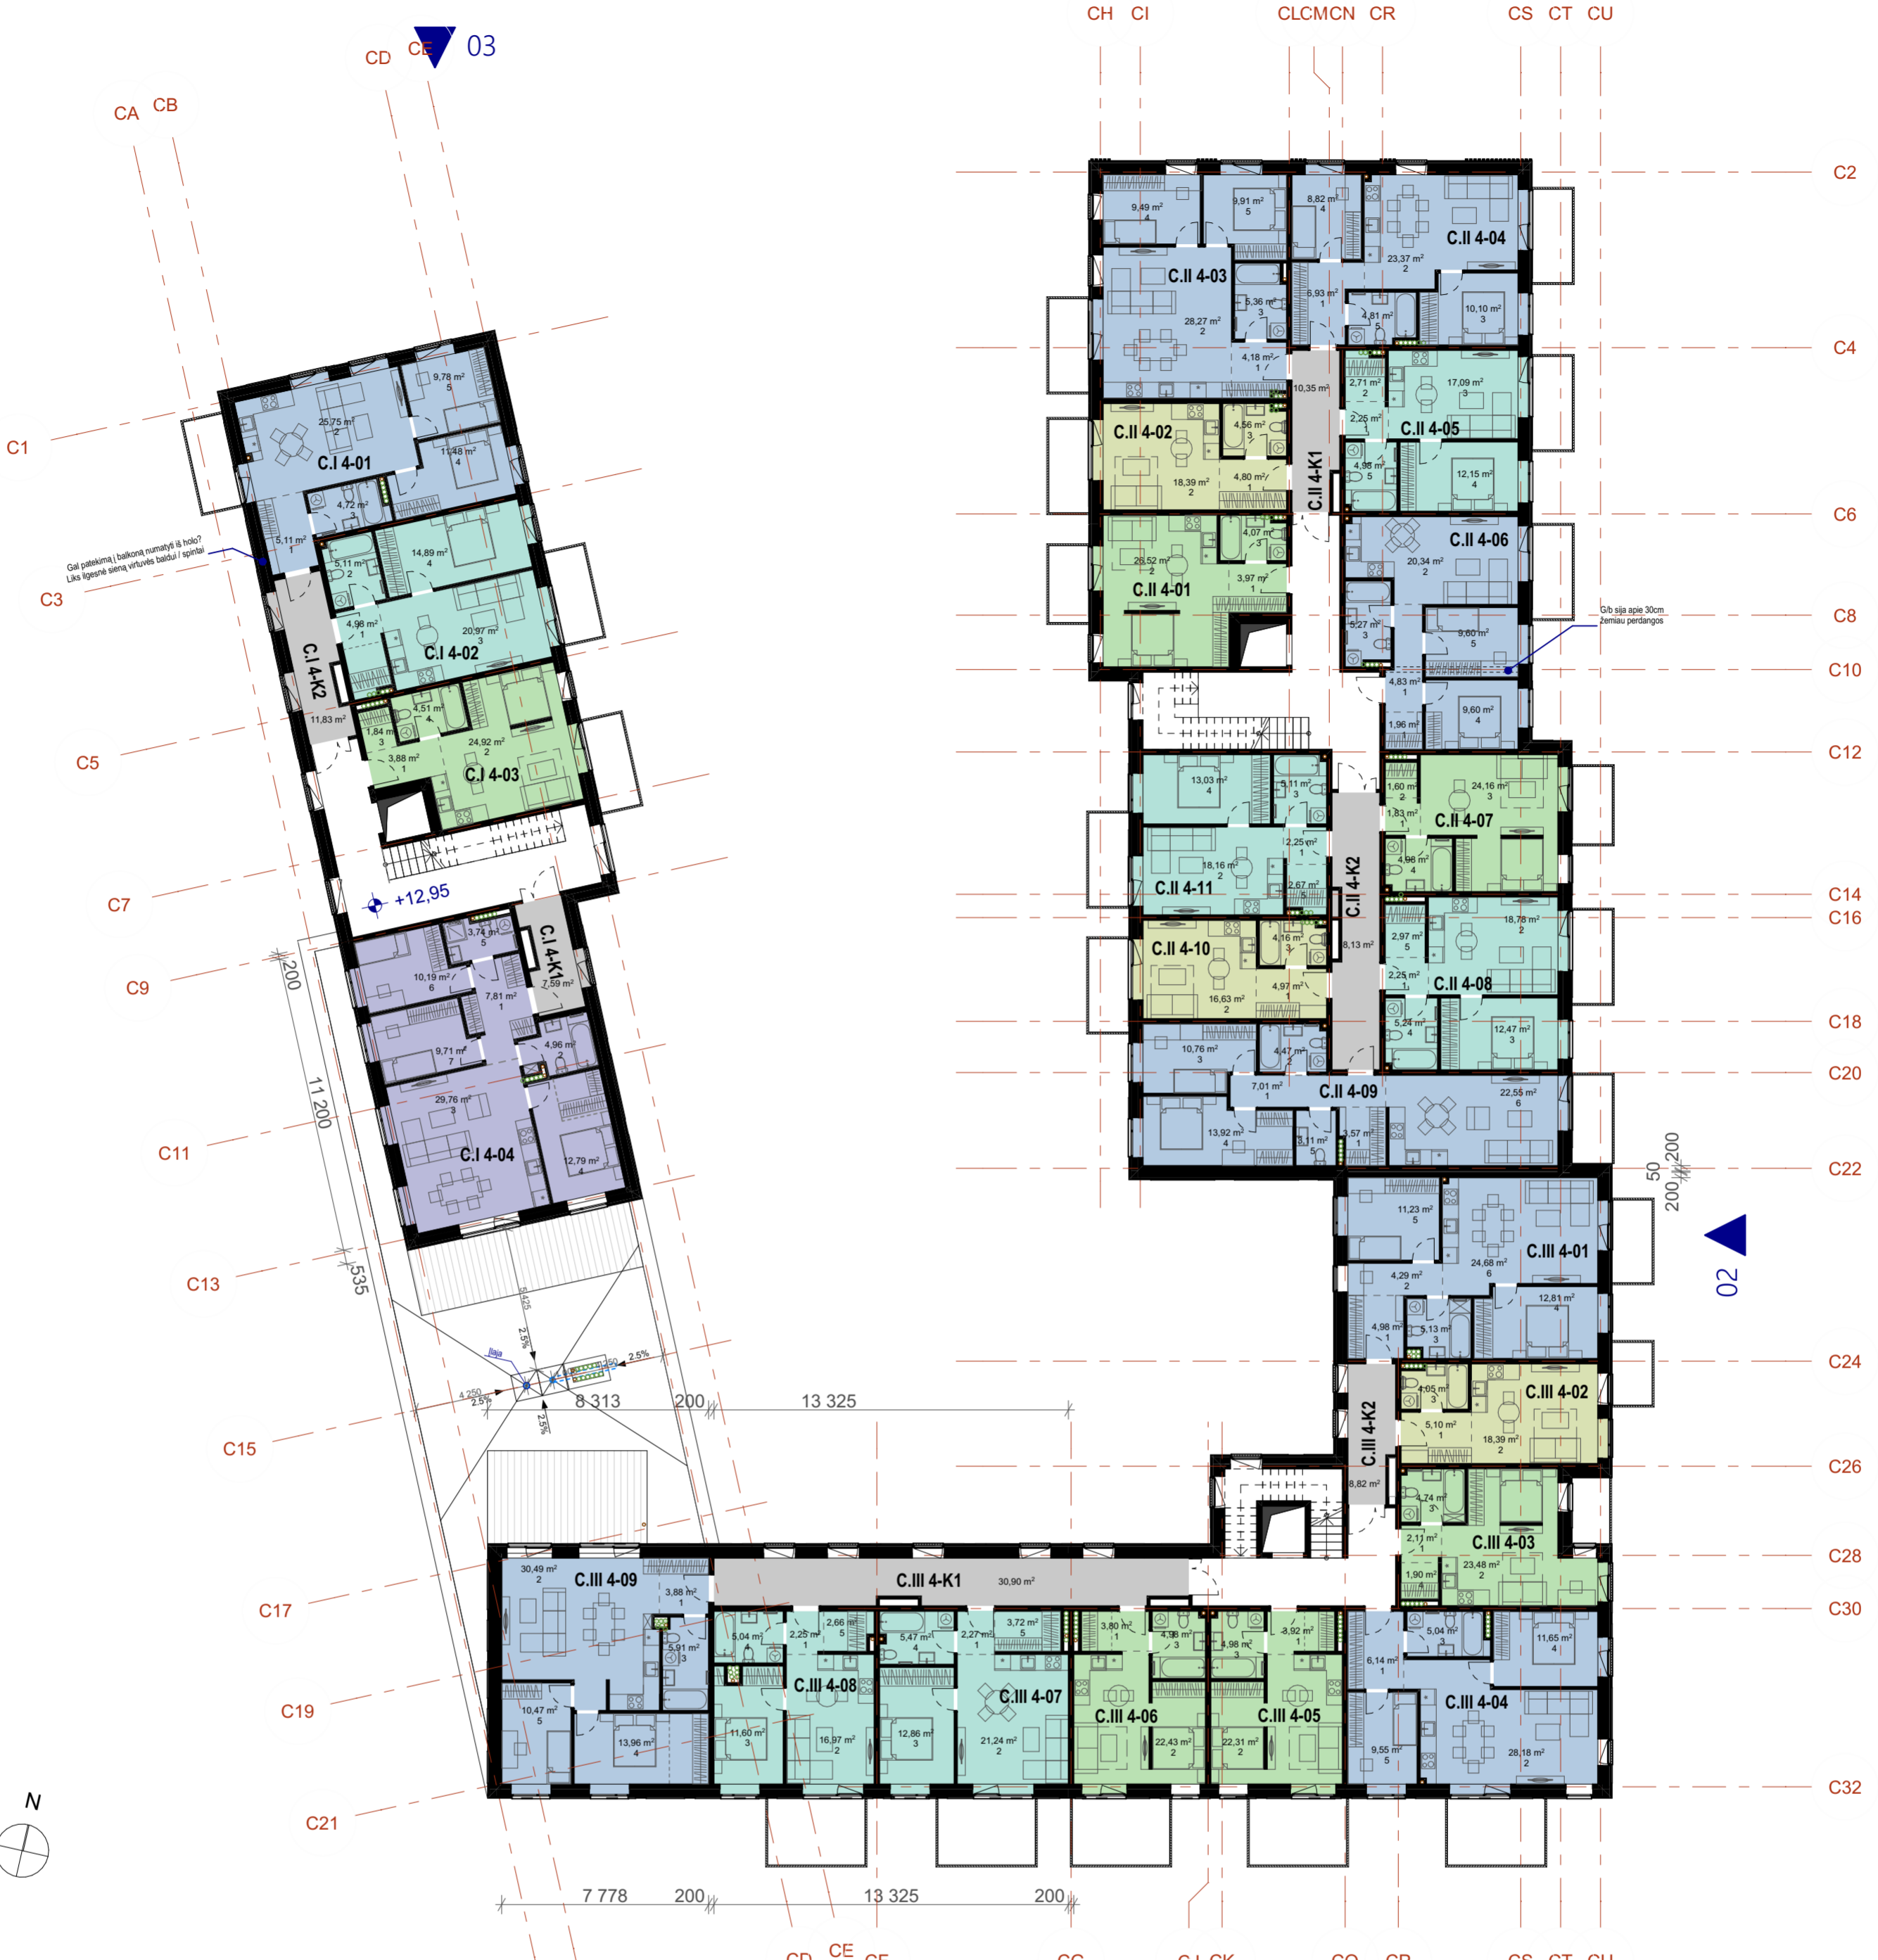


4 AUKŠTO EKSPLIKACIJA		
KAMBARIŲ SK.	BUTO NR.	PLOTAS
Ketvirtas aukštas		
1 k.	C.II 4-02	27,75
1 k.	C.II 4-10	25,76
1 k.	C.III 4-02	27,54
		<b>81,05 m²</b>
1,5 k.	C.I 4-03	35,15
1,5 k.	C.II 4-01	34,56
1,5 k.	C.II 4-07	32,57
1,5 k.	C.III 4-03	32,23
1,5 k.	C.III 4-05	31,21
1,5 k.	C.III 4-06	31,21
		<b>196,93 m²</b>
2 k.	C.I 4-02	45,95
2 k.	C.II 4-05	39,18
2 k.	C.II 4-08	41,71
2 k.	C.II 4-11	41,22
2 k.	C.III 4-07	45,56
2 k.	C.III 4-08	38,52
		<b>252,14 m²</b>
3 k.	C.I 4-01	56,84
3 k.	C.II 4-03	57,21
3 k.	C.II 4-04	54,03
3 k.	C.II 4-06	51,60
3 k.	C.II 4-09	65,39
3 k.	C.III 4-01	63,12
3 k.	C.III 4-04	60,56
3 k.	C.III 4-09	64,71
		<b>473,46 m²</b>
4 k.	C.I 4-04	78,96
		<b>78,96 m²</b>
Koridoriai	C.I 4-K1	7,59
Koridoriai	C.I 4-K2	11,83
Koridoriai	C.II 4-K1	10,35
Koridoriai	C.II 4-K2	18,13
Koridoriai	C.III 4-K1	30,90
Koridoriai	C.III 4-K2	8,82
		<b>87,62 m²</b>
		<b>1 170,16 m²</b>

SITUACIJOS SCHEMA	0	2023 04	Užsakovo tvirtinimui, projektinių pasiūlymų viešinimui		
		LAIDA	ISLEIDIMO DATA	LAIDOS STATUSAS. KEITIMO PRIEŽASTIS (JEI TAIKOMA)	
KVAL. PATV. DOK. NR.		UAB "Adavas", a.k. 303056726 Adresas Konstitucijos pr. 7, LT-09308 Vilnius		STATINIO PROJEKTO PAVADINIMAS Gyvenamosios paskirties pastatų (daugiabučių) ir administracinės paskirties pastato Algirdo g. 77, Vilniuje statybos projektas	
A1656		PV	Ernesta Raišė	STATINIO NUMERIS IR PAVADINIMAS Gyvenamosios paskirties pastatas: C	
KVAL. PATV. DOK. NR.		UAB "Eventus Pro" Gvazdių g. 4, LT-10105, Vilnius, Tel. Nr. (8 5) 2123075 info@eventuspro.lt		DOKUMENTO PAVADINIMAS LAIDA	
A823		SA PDV	Vytenis Gerliakas	DOKUMENTO ŽYMUO LAPAS LAPŲ	
A2227		ARCH	Tautvydas Žakas		
LT		STATYTOJAS		DOKUMENTO ŽYMUO LAPAS LAPŲ	
UAB "LT Development Fund", a.k. 303218562 Adresas Konstitucijos pr. 7, LT-09308 Vilnius		ALG77-PS-SA-23-01-23-ER-TP-SA-B-01.5			
			1	1	

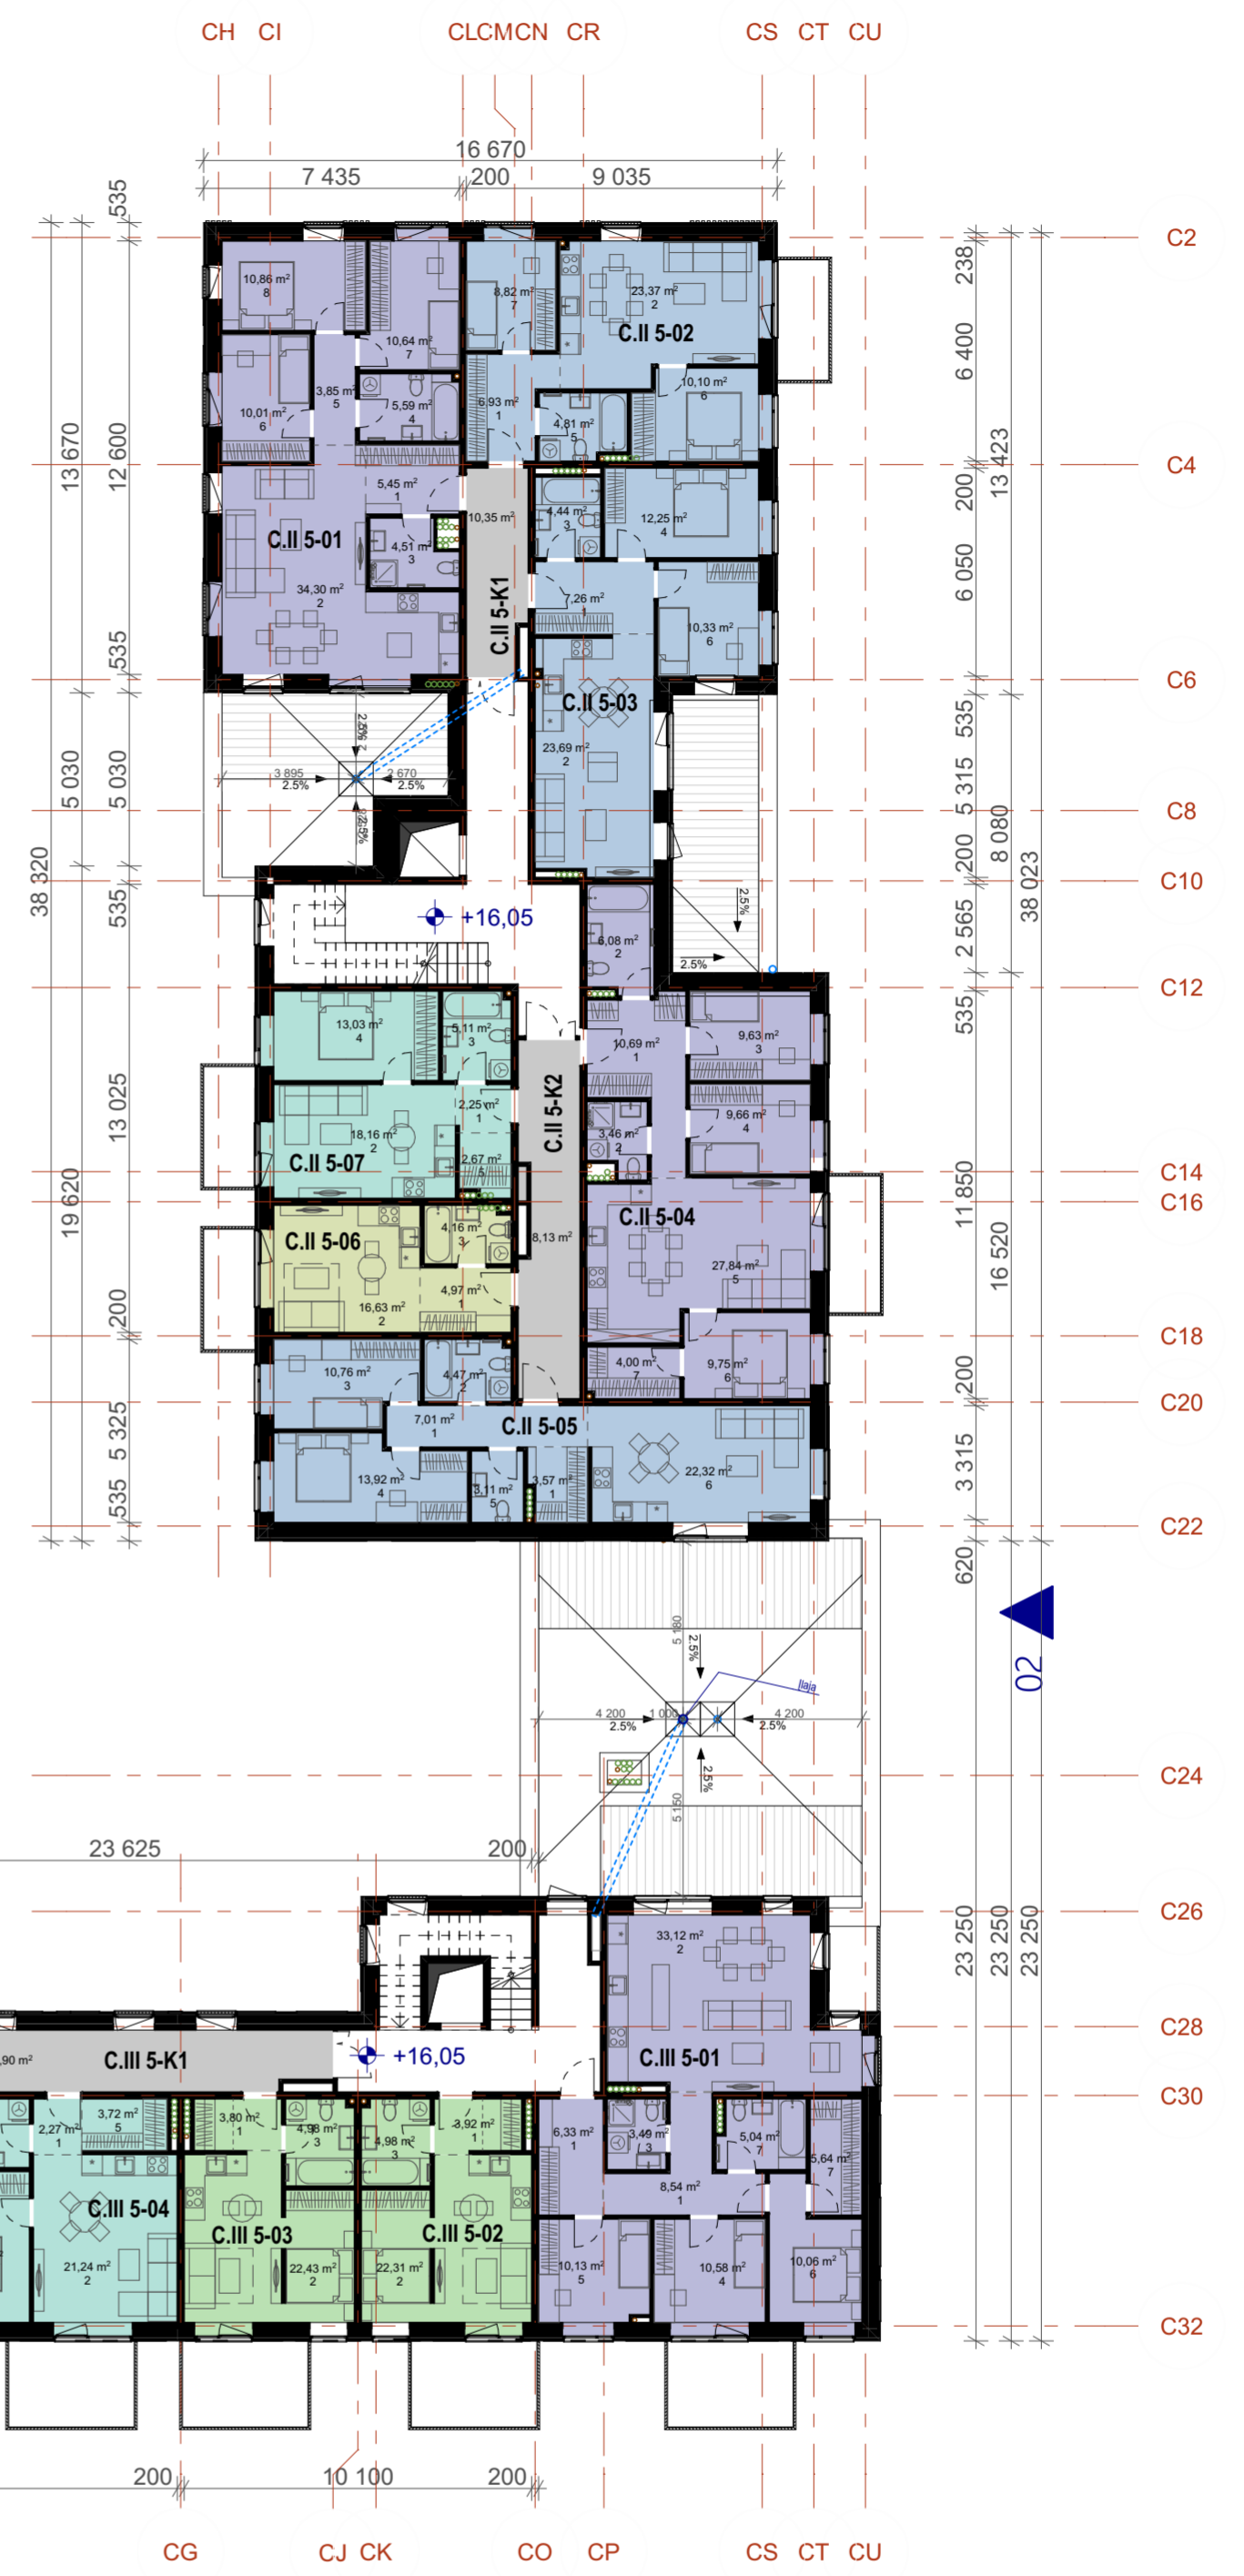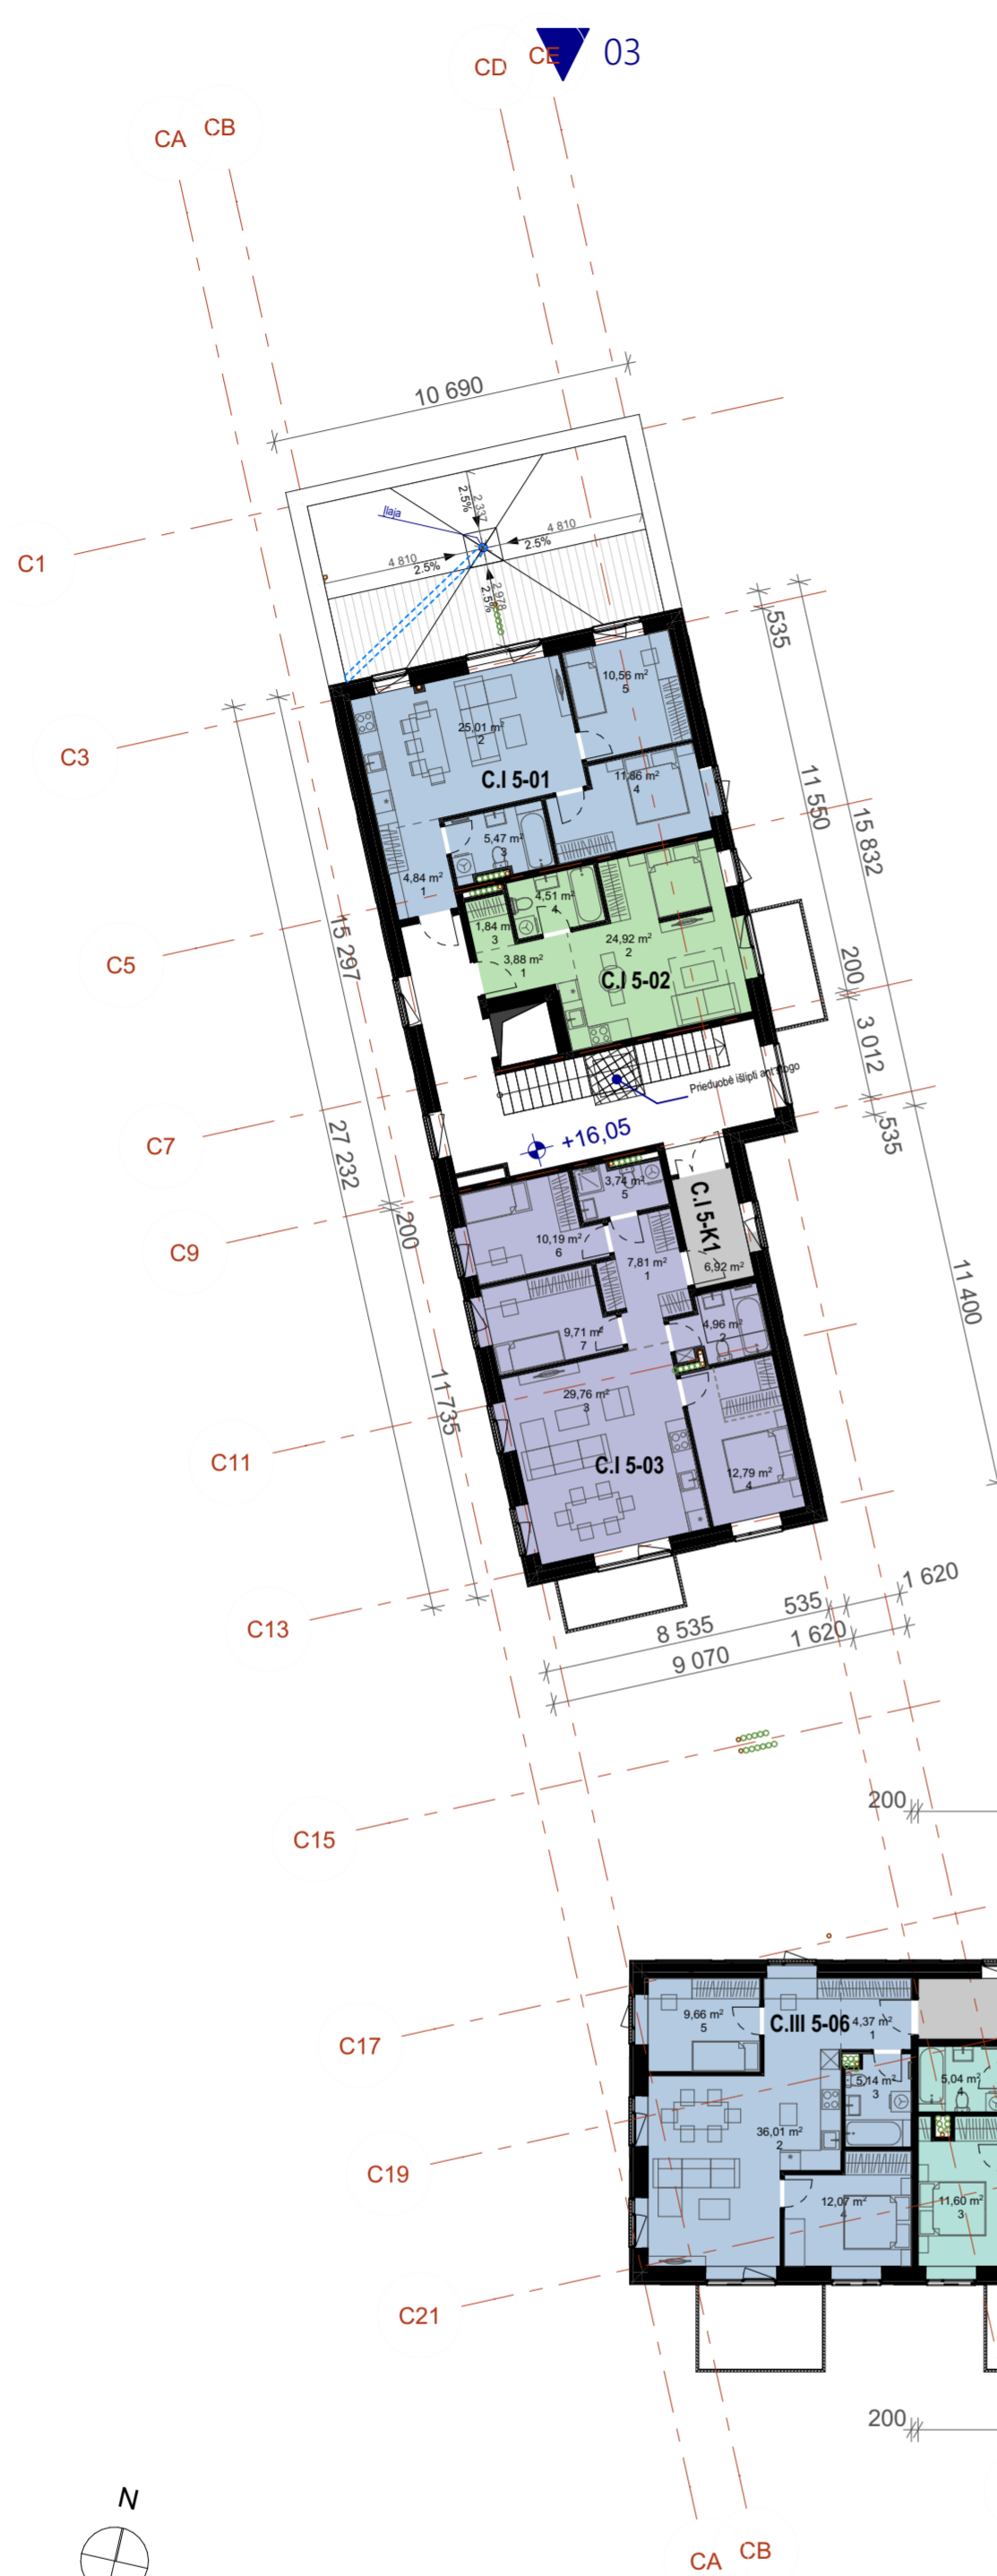



5 AUKŠTO EKSPLIKACIJA		
KAMبارIŲ SK.	BUTO NR.	PLOTAS
Penktas aukštas		
1 k.	C.II 5-06	25,76
		<b>25,76 m<sup>2</sup></b>
1,5 k.	C.I 5-02	35,15
1,5 k.	C.III 5-02	31,21
1,5 k.	C.III 5-03	31,21
		<b>97,57 m<sup>2</sup></b>
2 k.	C.II 5-07	41,22
2 k.	C.III 5-04	45,56
2 k.	C.III 5-05	38,52
		<b>125,30 m<sup>2</sup></b>
3 k.	C.I 5-01	57,74
3 k.	C.II 5-02	54,03
3 k.	C.II 5-03	57,97
3 k.	C.II 5-05	65,16
3 k.	C.III 5-06	67,25
		<b>302,15 m<sup>2</sup></b>
4 k.	C.I 5-03	78,96
4 k.	C.II 5-01	85,21
4 k.	C.II 5-04	81,11
4 k.	C.III 5-01	92,93
		<b>338,21 m<sup>2</sup></b>
Koridoriai	C.I 5-K1	6,92
Koridoriai	C.II 5-K1	10,35
Koridoriai	C.II 5-K2	18,13
Koridoriai	C.III 5-K1	30,90
		<b>66,30 m<sup>2</sup></b>
		<b>955,29 m<sup>2</sup></b>

SITUACIJOS SCHEMA		0	2023 04	Užsakovo tvirtinimui, projektinių pasiūlymų viešinimui
	LAIDA	IŠLEIDIMO DATA LAIDOS STATUSAS. KEITIMO PRIEŽASTIS (JEI TAIKOMA)		
	KVAL. PATV. DOK. NR.	UAB "Adavas", a.k. 303056726 Adresas Konstitucijos pr. 7, LT-09308 Vilnius		STATINIO PROJEKTO PAVADINIMAS Gyvenamosios paskirties pastatų (daugiabučių) ir administracinės paskirties pastato Algirdo g. 77, Vilniuje statybos projektas
	A1656	PV	Ernesta Raišė	STATINIO NUMERIS IR PAVADINIMAS Gyvenamosios paskirties pastatas: C
	KVAL. PATV. DOK. NR.	UAB "Eventus Pro" Gvazdių g. 4, LT-10105, Vilnius, Tel. Nr. (8 5) 2123075 info@eventuspro.lt		DOKUMENTO PAVADINIMAS PENKTO AUKŠTO PLANAS
A823	SA PDV	Vytėnis Gerliakas		LAIDA
A2227	ARCH	Tautvydas Žakas		0
LT	STATYTOJAS UAB "LT Development Fund", a.k. 303218562 Adresas Konstitucijos pr. 7, LT-09308 Vilnius			DOKUMENTO ŽYMUO ALG77-PS-SA-23-01-23-ER-TP-SA-B-01.6
				LAPAS LAPŲ 1 1

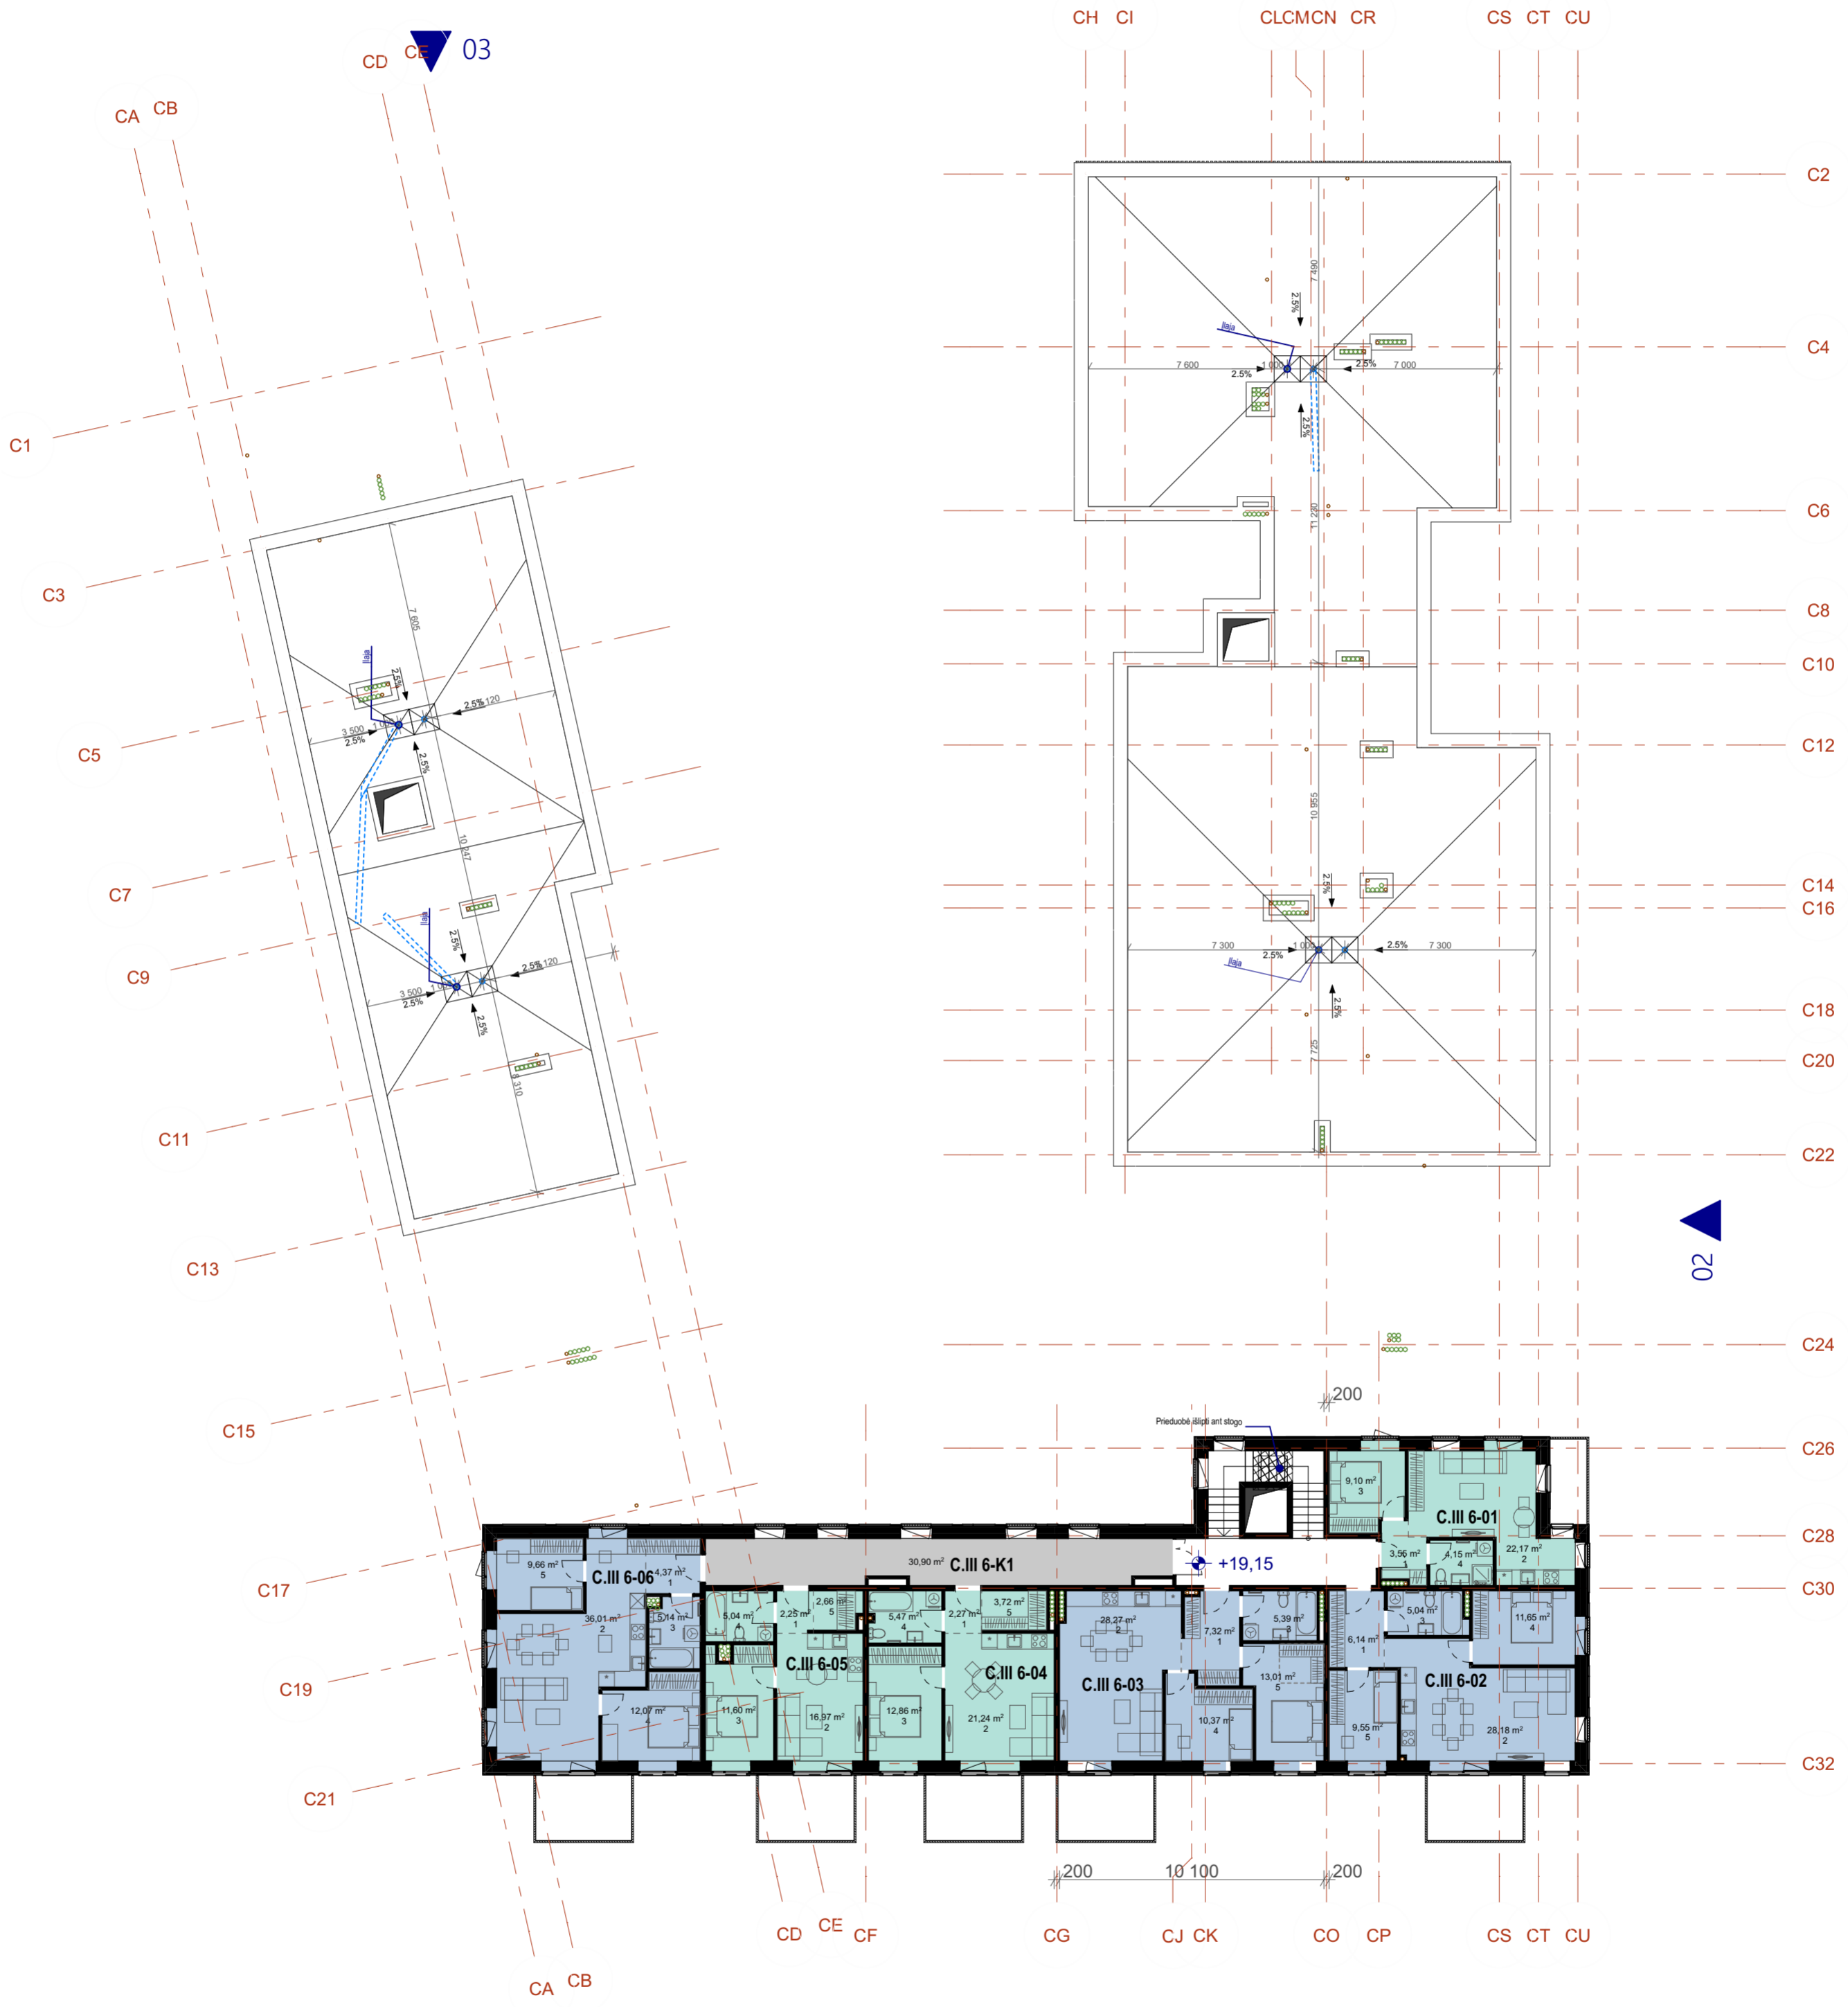


KAMB. SK. 6 AUKŠTO			
KAMBARIŲ SK.	BUTO NR.	PLOTAS	
Šeštas aukštas			
2 k.	C.III 6-01	38,97	
2 k.	C.III 6-04	45,56	
2 k.	C.III 6-05	38,52	
		<b>123,05 m<sup>2</sup></b>	
3 k.	C.III 6-02	60,56	
3 k.	C.III 6-03	64,36	
3 k.	C.III 6-06	67,25	
		<b>192,17 m<sup>2</sup></b>	
Koridoriai	C.III 6-K1	30,90	
		<b>30,90 m<sup>2</sup></b>	
		<b>346,12 m<sup>2</sup></b>	

SITUACIJOS SCHEMA		0	2023 04	Užsakovo tvirtinimui, projektinių pasiūlymų viešinimui
	LAIDA	ISLEIDIMO DATA	LAIDOS STATUSAS. KEITIMO PRIEŽASTIS (JEI TAIKOMA)	
	KVAL. PATV. DOK. NR.	UAB "Adavus", a.k. 303056726 Adresas Konstitucijos pr. 7, LT-09308 Vilnius	STATINIO PROJEKTO PAVADINIMAS Gyvenamosios paskirties pastatų (daugiabučių) ir administracinės paskirties pastato Algirdo g. 77, Vilniuje statybos projektas	
	A1656	PV Ernesta Raiė	STATINIO NUMERIS IR PAVADINIMAS Gyvenamosios paskirties pastatas: C	
	KVAL. PATV. DOK. NR.	UAB "Eventus Pro" Gvazdikų g. 4, LT-10105, Vilnius, Tel. Nr. (8 5) 2123075 info@eventuspro.lt	DOKUMENTO PAVADINIMAS ŠEŠTO AUKŠTO PLANAS	
A823	SA PDV Vytenis Gerliakas	A2227	ARCH Tautvydas Žakas	LAIDA 0
LT	STATYTOJAS UAB "LT Development Fund", a.k. 303218562 Adresas Konstitucijos pr. 7, LT-09308 Vilnius	DOKUMENTO ŽYMUO ALG77-PS-SA-23-01-23-ER-TP-SA-B-01.7		LAPAS LAPŲ 1 1

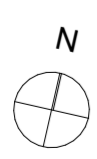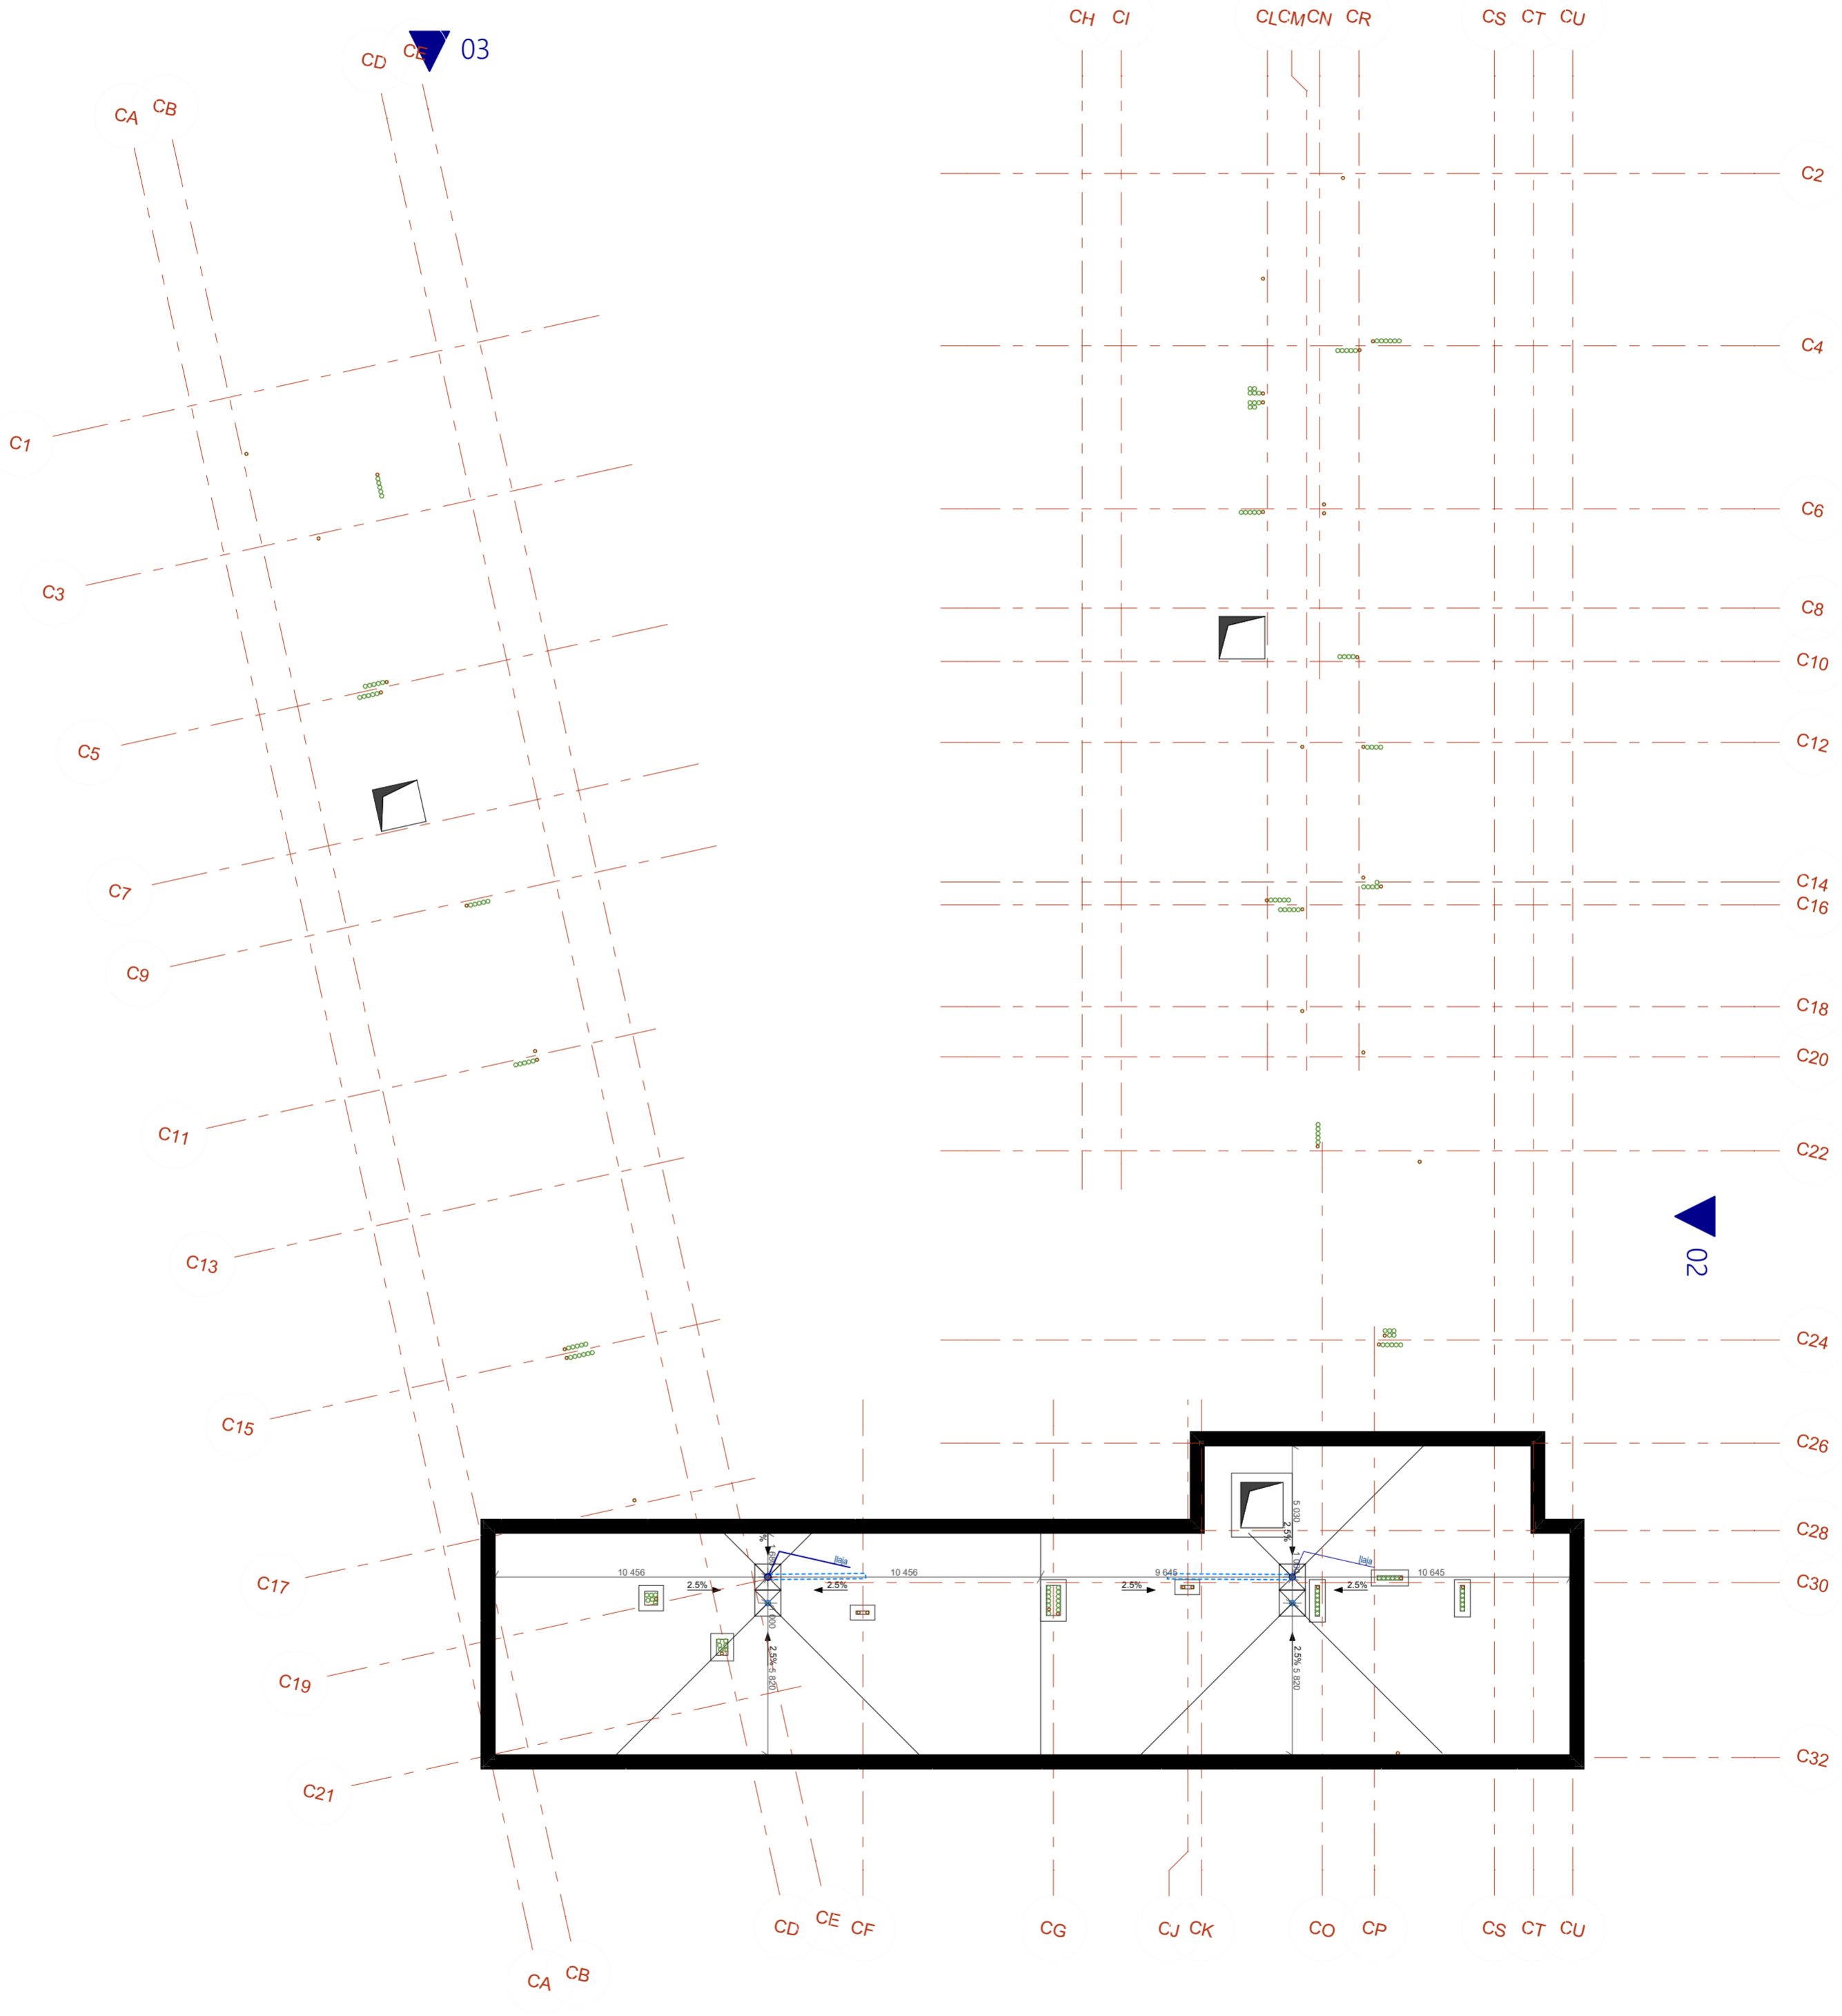


<b>SITUACIJOS SCHEMA</b>	0	2023 04	Užsakovo tvirtinimui, projektinių pasiūlymų viešinimui	
	LAIDA	ISLEIDIMO DATA	LAIDOS STATUSAS. KEITIMO PRIEŽASTIS (JEI TAIKOMA)	
	KVAL. PATV. DOK. NR.	UAB "Adavas", a.k. 303056726 Adresas Konstitucijos pr. 7, LT-09308 Vilnius		STATINIO PROJEKTO PAVADINIMAS Gyvenamosios paskirties pastatų (daugiabučių) ir administracinės paskirties pastato Algirdo g. 77, Vilniuje statybos projektas
	A1656	PV	Ernesta Raiė	STATINIO NUMERIS IR PAVADINIMAS Gyvenamosios paskirties pastatas: C
KVAL. PATV. DOK. NR.	EVENTUS PROJEKTAI		UAB "Eventus Pro" Gvazdikų g. 4, LT-10105, Vilnius, Tel. Nr. (8 5) 2123075 info@eventuspro.lt	
A823	SA PDV	Vytenis Gerliakas	DOKUMENTO PAVADINIMAS	
A2227	ARCH	Tautvydas Žakas	STOGO PLANAS	
LT	STATYTOJAS		DOKUMENTO ŽYMUO	
	UAB "LT Development Fund", a.k. 303218562 Adresas Konstitucijos pr. 7, LT-09308 Vilnius		ALG77-PS-SA-23-01-23-ER-TP-SA-B-01.8	
			LAPAS	LAPŲ
			1	1

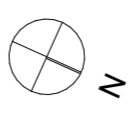

TP 01 Aukšto patalpų ekspliciacija				TP 01 Aukšto patalpų ekspliciacija			
OFISO NR.	PTLP.NR.	PAVADINIMAS	PLOTAS	OFISO NR.	PTLP.NR.	PAVADINIMAS	PLOTAS
Pirmo aukšto planas				D 1-08D	01	DIRBTUVĖS	95,28
D 1-01	01	KAVINĖ	166,34	D 1-08D	01	SAN. MAZGAS	5,04
D 1-01	02	BARO ZONA	8,57				<b>100,32 m²</b>
D 1-01	03	ZMONIŲ SU NEGALIA WC	4,95	D 1-09D	01	DIRBTUVĖS	75,79
D 1-01	04	VYRŲ WC	3,32	D 1-09D	02	SAN. MAZGAS	3,74
D 1-01	05	VIRTUVĖ	25,12				<b>79,53 m²</b>
D 1-01	06	KORIDORIUS	8,83	D 1-10D	01	DIRBTUVĖS	52,34
D 1-01	07	ŠALDYTUVAS	3,05	D 1-10D	02	SAN. MAZGAS	4,04
D 1-01	08	PATALPA VENTKAMERAI	10,34				<b>56,38 m²</b>
D 1-01	09	ŠALDYMO KAMERA	5,92	D 1-11D	01	DIRBTUVĖS	109,97
			<b>236,44 m²</b>	D 1-11D	02	SAN. MAZGAS	4,04
D 1-02	01	VESTIBULIS	120,65				<b>114,01 m²</b>
D 1-02	02	APSAUGOS POSTAS	12,90	D 1-12D	01	DIRBTUVĖS	83,31
D 1-02	03	KAVINĖ	88,96	D 1-12D	02	SAN. MAZGAS	5,08
D 1-02	04	BARO ZONA	9,87				<b>88,39 m²</b>
D 1-02	05	ZMONIŲ SU NEGALIA WC	4,03	E4		POŽEMINIS PARKINGAS	741,30
D 1-02	06	VAIKO PRIEŽIŪROS KAMBARYS	6,49	K 1		KORIDORIUS	14,79
D 1-02	07	TECHNINĖ PATALPA	7,30	K 2		KORIDORIUS	25,89
			<b>250,20 m²</b>	K 3		KORIDORIUS	6,77
D 1-03K	01	PREKYBINĖS PATALPOS	58,27	K 4		KORIDORIUS	19,63
D 1-03K	02	SAN. MAZGAS	5,27				<b>39,85 m²</b>
			<b>63,54 m²</b>	L 1-01		LIFTŲ HOLAS	39,85
D 1-04K	01	PREKYBINĖS PATALPOS	112,83	L 1-02		LIFTŲ HOLAS	28,36
D 1-04K	02	SAN. MAZGAS	4,19				<b>39,85 m²</b>
			<b>117,02 m²</b>	L 1-03		LIFTŲ HOLAS	10,67
D 1-05K	01	PREKYBINĖS PATALPOS	53,07				<b>10,67 m²</b>
D 1-05K	02	SAN. MAZGAS	4,04				<b>2 286,42 m²</b>
			<b>57,11 m²</b>				
D 1-06K	01	PREKYBINĖS PATALPOS	70,38				
D 1-06K	02	SAN. MAZGAS	4,73				
			<b>75,11 m²</b>				
D 1-07K	03	PREKYBINĖS PATALPOS	157,17				
D 1-07K	03	SAN. MAZGAS	3,94				

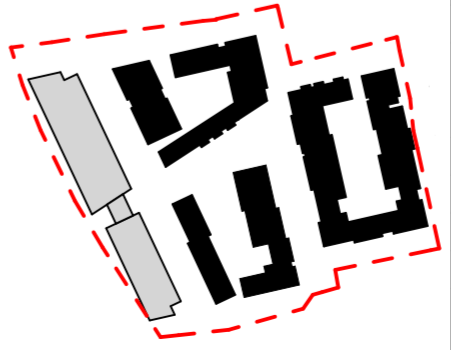


<b>SITUACIJOS SCHEMA</b> 	0	2023 04	Užsakovo tvirtinimui, projektinių pasiūlymų viešinimui	
	LAIDA	IŠLEIDIMO DATA	LAIDOS STATUSAS. KEITIMO PRIEŽASTIS (JEI TAIKOMA)	
	KVAL. PATV. DOK. NR.	UAB "Adavas", a.k. 303056726 Adresas Konstitucijos pr. 7, LT-09308 Vilnius	STATINIO PROJEKTO PAVADINIMAS Gyvenamosios paskirties pastatų (daugiabučių) ir administracinės paskirties pastato Algirdo g. 77, Vilniuje statybos projektas	
	A1656	PV Ernesta Railė	STATINIO NUMERIS IR PAVADINIMAS Administracinis pastatas: D	
KVAL. PATV. DOK. NR.	UAB "Eventus Pro" Gvazdikų g. 4, LT-10105, Vilnius, Tel. Nr. (8 5) 2123075 info@eventuspro.lt	DOKUMENTO PAVADINIMAS LAIDA		
A823	SA PDV Vytienis Gerliakas	PIRMO AUKŠTO PLANO SCHEMA		
A2227	ARCH Viktoras Čeika ARCH Tautvydas Žakas	DOKUMENTO ŽYMUO LAPAS LAPŲ		
LT	STATYTOJAS UAB "LT Development Fund", a.k. 303218562 Adresas Konstitucijos pr. 7, LT-09308 Vilnius	ALG77-PS-SA-23-01-23-ER-PP-SA-D_B-02		
		1	1	





TP 02 Aukšto patalpų eksplicacija			
OFISO NR.	PTLP.NR.	PAVADINIMAS	PLOTAS
Antro aukšto planas			
D 2-01	1	VESTIBULIS	29,37
D 2-01	2	VAIKŲ WC A	13,60
D 2-01	2	ADMINISTRACIJOS PATALPA	17,41
D 2-01	3	BENDRA RŪBINĖ	15,51
D 2-01	4	UNIVERSALI SALĖ A	39,61
D 2-01	5	ŽAIDIMŲ/POILSIO ERDVĖ A	152,42
D 2-01	7	TECHNINĖ PATALPA	6,47
D 2-01	8	ŽMONIŲ SU NEGALIA WC	4,51
D 2-01	10	VIRTUVĖ	28,99
D 2-01	11	LOGOPEDO KABINETAS	16,60
D 2-01	12	VALYTOJOS PATALPA	5,01
D 2-01	13	PATALPA VENTKAMERAI	29,85
D 2-01	14	FOJE	22,28
D 2-01	15	KORIDORIUS	53,81
D 2-01	16	PERSONALO KAMBARYS	29,78
D 2-01	17	ŽAIDIMŲ/POILSIO ERDVĖ B	140,41
D 2-01	18	ŽAIDIMŲ/POILSIO ERDVĖ B	33,08
D 2-01	19	VAIKŲ WC B	14,64
D 2-01	21	TECHNINĖ PATALPA	10,67
D 2-01	22	KORIDORIUS	48,56
D 2-01	23	KORIDORIUS	13,40
			<b>725,98 m²</b>
D 2-02	1	DARBO ERDVĖ	372,56
D 2-02	2	POILSIO KAMBARYS	96,88
D 2-02	3	DARBO ERDVĖ	140,33
D 2-02	4	ŽMONIŲ SU NEGALIA WC	4,77
D 2-02	5	TECHNINĖ PATALPA	8,00
D 2-02	6	MOTERŲ WC	10,14
D 2-02	7	VYRŲ WC	9,47
			<b>642,15 m²</b>

TP 02 Aukšto patalpų eksplicacija			
OFISO NR.	PTLP.NR.	PAVADINIMAS	PLOTAS
D 2-03	1	DARBO ERDVĖ	412,94
D 2-03	2	DARBO ERDVĖ	82,07
D 2-03	3	BENDRAS VALGOMASIS	76,91
D 2-03	4	TECHNINĖ PATALPA	8,08
D 2-03	5	ŽMONIŲ SU NEGALIA WC	4,47
D 2-03	6	MOTERŲ WC	10,14
D 2-03	7	VYRŲ WC	9,22
D 2-03	8	DARBO ERDVĖ	61,31
			<b>665,14 m²</b>
L 2-01	1	LIFTŲ HOLAS	20,53
			<b>20,53 m²</b>
L 2-02	2	LIFTŲ HOLAS	13,48
			<b>13,48 m²</b>
L 2-03	3	LIFTŲ HOLAS	10,67
			<b>10,67 m²</b>
			<b>2 077,95 m²</b>

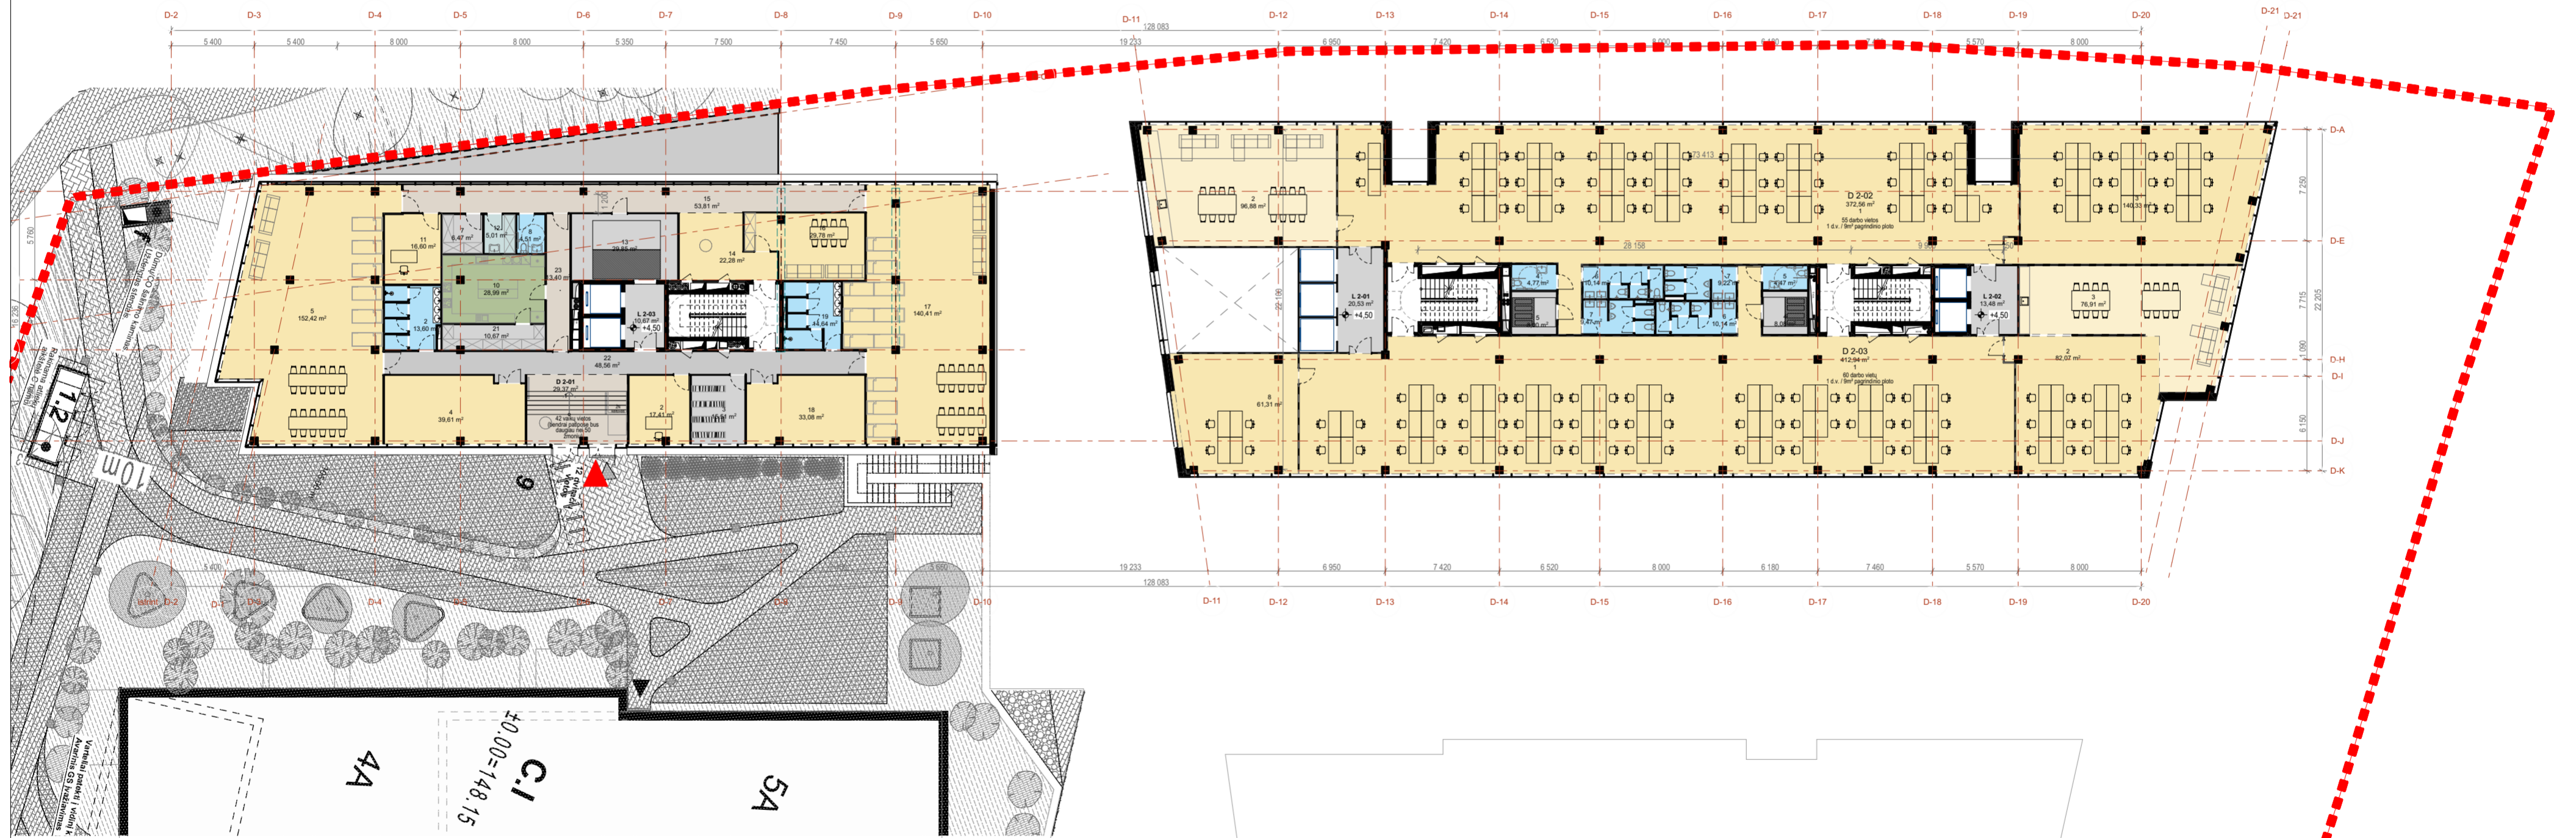

SITUACIJOS SCHEMA		0	2023 04	Užsakovo tvirtinimui, projektinių pasiūlymų viešinimui
LAIDA		IŠLEIDIMO DATA LAIDOS STATUSAS. KEITIMO PRIEŽASTIS (JEI TAIKOMA)		
KVAL. PATV. DOK. NR.	A1656	PV	Ernesta Railė	STATINIO PROJEKTO PAVADINIMAS Gyvenamosios paskirties pastatų (daugiabučių) ir administracinės paskirties pastato Algirdo g. 77, Vilniuje statybos projektas
KVAL. PATV. DOK. NR.	A823	SA PDV	Vytenis Gerliakas	STATINIO NUMERIS IR PAVADINIMAS Administracinis pastatas: D
KVAL. PATV. DOK. NR.	A2227	ARCH	Viktoras Čeika	DOKUMENTO PAVADINIMAS ANTRO AUKŠTO PLANO SCHEMA
LAIDA		0		
DOKUMENTO ŽYMUO		LAPAS LAPŲ		
LT		STATYTOJAS UAB "LT Development Fund", a.k. 303218562 Adresas Konstitucijos pr. 7, LT-09308 Vilnius		
ALG77-PS-SA-23-01-23-ER-PP-SA-D-03		1 1		

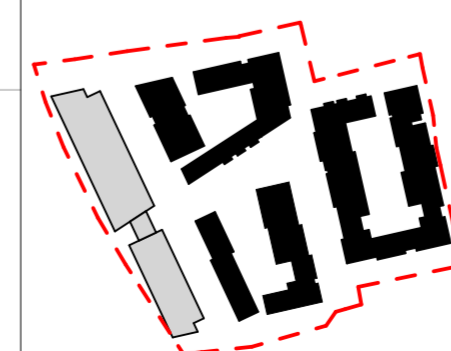

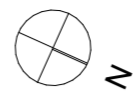


TP 03 Aukšto patalpų eksplikacija			
OFISO NR.	PTLP.NR.	PAVADINIMAS	PLOTAS
Trečio aukšto planas			
D 3-01	1	DARBO ERDVĖ	644,33
D 3-01	2	KONFERENCIJŲ KABINETAS	17,65
D 3-01	3	KONFERENCIJŲ KABINETAS	17,45
D 3-01	4	KONFERENCIJŲ KABINETAS	17,42
D 3-01	5	MOTERŲ WC	14,37
D 3-01	6	TECHNINĖ PATALPA	13,19
D 3-01	7	VYRŲ WC	15,58
D 3-01	8	KONFERENCIJŲ KABINETAS	14,19
D 3-01	9	KONFERENCIJŲ KABINETAS	14,73
D 3-01	10	DARBO ERDVĖ	187,46
D 3-01	11	BENDRAS VALGOMASIS	37,08
D 3-01	12	DARBO ERDVĖ	19,13
			<b>1 012,58 m²</b>
D 3-02	1	DARBO ERDVĖ	369,84
D 3-02	2	POILSIO KAMBARYS	94,10
D 3-02	3	DARBO ERDVĖ	144,08
D 3-02	4	ŽMONIŲ SU NEGALIA WC	4,77
D 3-02	5	TECHNINĖ PATALPA	8,00
D 3-02	6	MOTERŲ WC	10,14
D 3-02	7	VYRŲ WC	9,47
			<b>640,40 m²</b>
D 3-03	1	DARBO ERDVĖ	378,86
D 3-03	2	DARBO ERDVĖ	82,05
D 3-03	3	BENDRAS VALGOMASIS	77,44
D 3-03	4	TECHNINĖ PATALPA	8,08
D 3-03	5	ŽMONIŲ SU NEGALIA WC	4,47
D 3-03	6	MOTERŲ WC	10,14
D 3-03	7	VYRŲ WC	9,22

TP 03 Aukšto patalpų eksplikacija			
OFISO NR.	PTLP.NR.	PAVADINIMAS	PLOTAS
L 3-01	01	LIFTŲ HOLAS	570,26 m²
L 3-02	02	LIFTŲ HOLAS	20,53 m²
L 3-03	03	LIFTŲ HOLAS	13,48 m²
			<b>10,67 m²</b>
			<b>2 267,92 m²</b>



SITUACIJOS SCHEMA		0	2023 04	Užsakovo tvirtinimui, projektinių pasiūlymų viešinimui		
		LAIDA	IŠLEIDIMO DATA	LAIDOS STATUSAS. KEITIMO PRIEŽASTIS (JEI TAIKOMA)		
		KVAL. PATV. DOK. NR.	UAB "Adavas", a.k. 303056726 Adresas Konstitucijos pr. 7, LT-09308 Vilnius	STATINIO PROJEKTO PAVADINIMAS Gyvenamosios paskirties pastatų (daugiabučių) ir administracinės paskirties pastato Algirdo g. 77, Vilniuje statybos projektas		
		A1656	PV	Ernesta Raišė	STATINIO NUMERIS IR PAVADINIMAS Administracinis pastatas: D	
		KVAL. PATV. DOK. NR.	UAB "Eventus Pro" Gvazdikų g. 4, LT-10105, Vilnius, Tel. Nr. (8 5) 2123075 info@eventuspro.lt		DOKUMENTO PAVADINIMAS TREČIO AUKŠTO PLANO SCHEMA	
		A823	SA PDV	Vytėnis Gerliakas	DOKUMENTO ŽYMUO ALG77-PS-SA-23-01-23-ER-PP-SA-D_B-04	
		A2227	ARCH	Viktoras Čeika		
		LT		STATYTOJAS	LAPAS	LAPŲ
		UAB "LT Development Fund", a.k. 303218562 Adresas Konstitucijos pr. 7, LT-09308 Vilnius				1

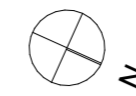

TP 04 Aukšto patalpų eksplikacija			
OFISO NR.	PTLP.NR.	PAVADINIMAS	PLOTAS
Ketvirto aukšto planas			
D 4-01	1	DARBO ERDVĖ	644,31
D 4-01	2	KONFERENCIJŲ KABINETAS	17,65
D 4-01	3	KONFERENCIJŲ KABINETAS	17,45
D 4-01	4	KONFERENCIJŲ KABINETAS	17,42
D 4-01	5	MOTERŲ WC	14,37
D 4-01	6	TECHNINĖ PATALPA	13,20
D 4-01	7	VYRŲ WC	15,58
D 4-01	8	KONFERENCIJŲ KABINETAS	14,08
D 4-01	9	KONFERENCIJŲ KABINETAS	14,73
D 4-01	10	DARBO ERDVĖ	187,46
D 4-01	11	BENDRAS VALGOMASIS	37,08
D 4-01	12	DARBO ERDVĖ	19,14
			<b>1 012,47 m²</b>
D 4-02	1	DARBO ERDVĖ	369,74
D 4-02	2	POILSIO KAMBARYS	94,09
D 4-02	3	DARBO ERDVĖ	144,08
D 4-02	4	ŽMONIŲ SU NEGALIA WC	4,77
D 4-02	5	TECHNINĖ PATALPA	8,00
D 4-02	6	MOTERŲ WC	10,14
D 4-02	7	VYRŲ WC	9,47
			<b>640,29 m²</b>
D 4-03	1	DARBO ERDVĖ	378,86
D 4-03	2	DARBO ERDVĖ	82,05
D 4-03	3	BENDRAS VALGOMASIS	77,43
D 4-03	4	TECHNINĖ PATALPA	8,08
D 4-03	5	ŽMONIŲ SU NEGALIA WC	4,47
D 4-03	6	MOTERŲ WC	10,14
D 4-03	7	VYRŲ WC	9,22
			<b>570,25 m²</b>

TP 04 Aukšto patalpų eksplikacija			
OFISO NR.	PTLP.NR.	PAVADINIMAS	PLOTAS
L 4-01	01	LIFTŲ HOLAS	20,53
			<b>20,53 m²</b>
L 4-02	02	LIFTŲ HOLAS	13,48
			<b>13,48 m²</b>
L 4-03	03	LIFTŲ HOLAS	10,67
			<b>10,67 m²</b>
			<b>2 267,69 m²</b>



SITUACIJOS SCHEMA		0	2023 04	Užsakovo tvirtinimui, projektinių pasiūlymų viešinimui		
		LAIDA	IŠLEIDIMO DATA	LAIDOS STATUSAS. KEITIMO PRIEŽASTIS (JEI TAIKOMA)		
		KVAL. PATV. DOK. NR.	UAB "Adavas", a.k. 303056726 Adresas Konstitucijos pr. 7, LT-09308 Vilnius	STATINIO PROJEKTO PAVADINIMAS Gyvenamosios paskirties pastatų (daugiabučių) ir administracinės paskirties pastato Algirdo g. 77, Vilniuje statybos projektas		
		A1656	PV	Ernesta Railė	STATINIO NUMERIS IR PAVADINIMAS Administracinis pastatas: D	
		KVAL. PATV. DOK. NR.	UAB "Eventus Pro" Gvazdikų g. 4, LT-10105, Vilnius, Tel. Nr. (8 5) 2123075 info@eventuspro.lt		DOKUMENTO PAVADINIMAS KETVIRTO AUKŠTO PLANO SCHEMA	
		A823	SA PDV	Vytėnis Gerliakas	DOKUMENTO ŽYMUO ALG77-PS-SA-23-01-23-ER-PP-SA-D_B-05	
		A2227	ARCH	Tautydas Žakas		
		LT		STATYTOJAS	LAPAS	LAPŲ
		UAB "LT Development Fund", a.k. 303218562 Adresas Konstitucijos pr. 7, LT-09308 Vilnius				1