
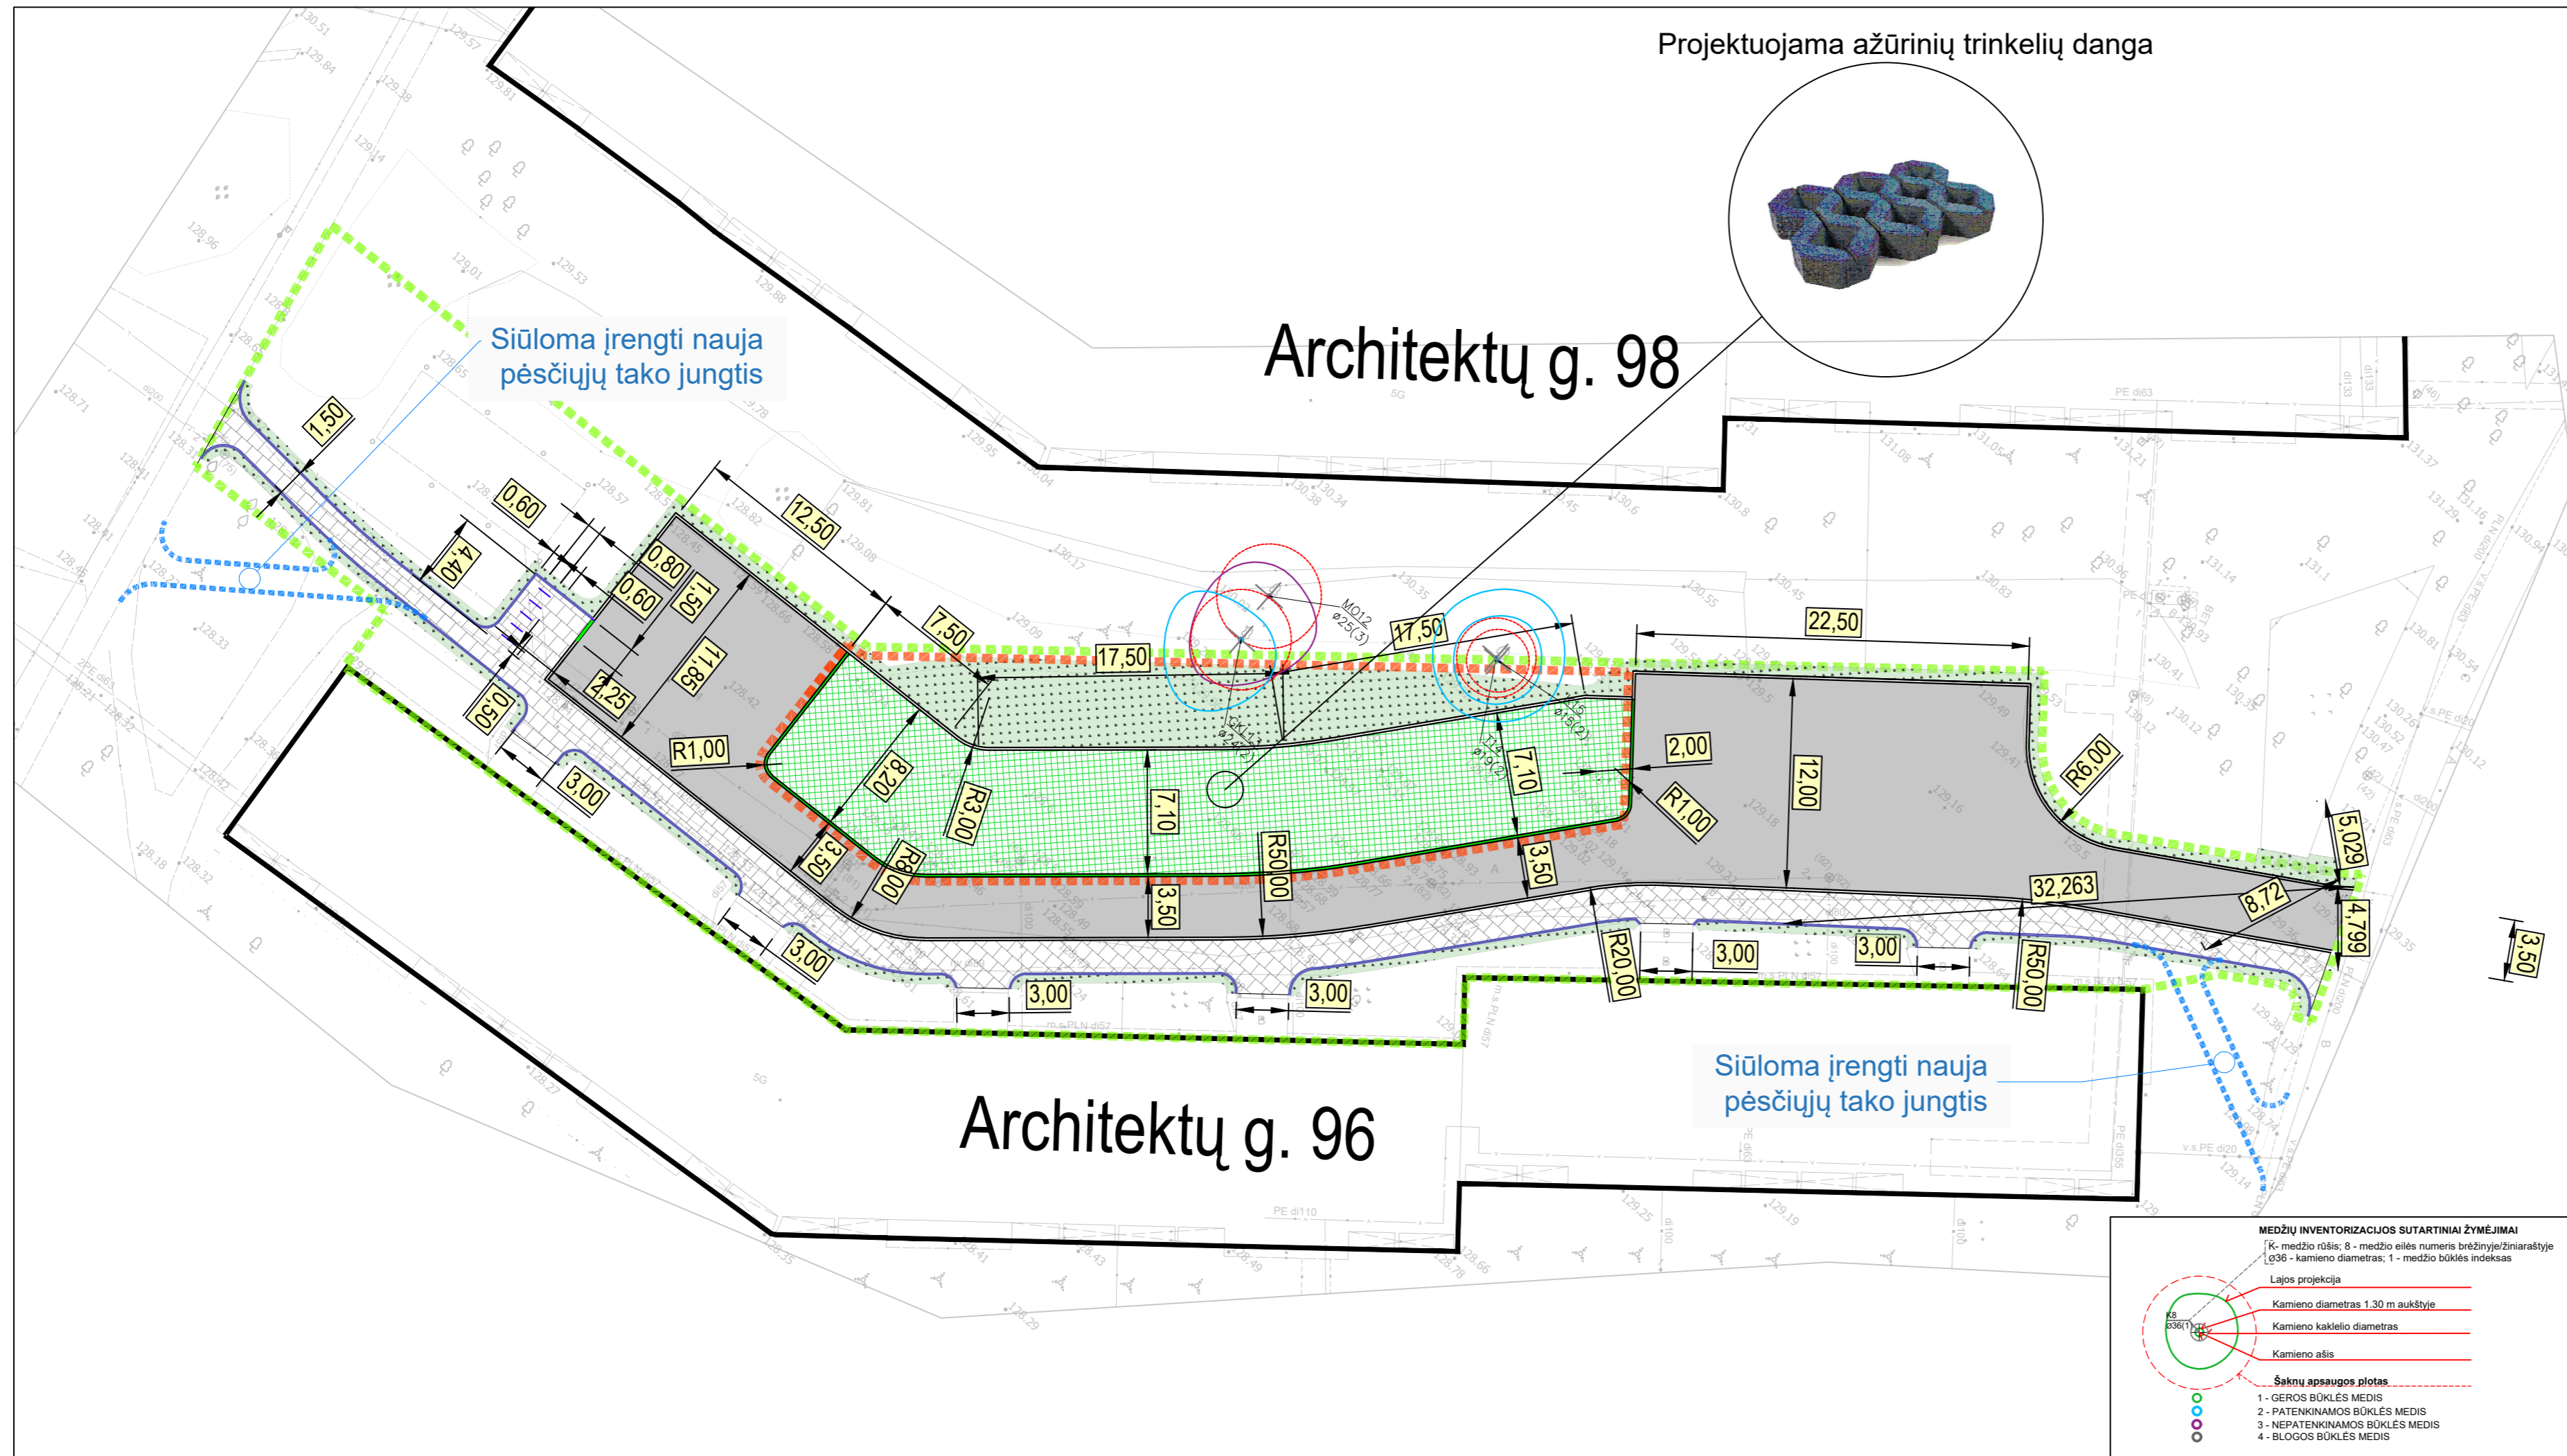




		Projektuojamo statinio riba		
0	2024-04-30	Projektiniai Pasiūlymai		
Laida	Išleidimo data	Laidos statusas. Keitmo priežastis (jei taikoma)		
KVAL. PAT. DOK. NR.		Įm. k.: 303367684 Ulonų g. 2, Vilnius Telefonas: +37067651299 El. paštas: info@maspro.lt		STATINIO PROJEKTO PAVADINIMAS:  <b>Kitos paskirties inžinerinio statinio [12] - Architektų g. 96, Vilniuje statybos projektas</b>
35499	PV	S. Kaniušėnienė		DOKUMENTO PAVADINIMAS
40715	PDV	S. Volosenko		<b>Situacijos schema, M 1:1000</b>
				LAIDA
				0
KALBOS TRUMP. LT	STATYTOJAS IR (ARBA) UŽSAKOVAS <b>Vilniaus miesto savivaldybė / Vilniaus miesto savivaldybės administracija</b>			DOKUMENTO ŽYMUO:
				24.289388-10-PP-B-01
				LAPAS
				LAPŲ
				1
				1



**SUTARTINIAI ŽYMĖJIMAI**

	Projektuojamos naujos infrastruktūros (ažūrinės dangos) ribos
	Remontuojamos daugiabučių namų kiemo infrastruktūros ribos (atskiru projektu)
	Projektuojamas betoninis bordiūras 100x15x30 cm (su 10 cm peraukšėjimu)
	Projektuojamas betoninis vejos bordiūras 100x8x20 cm
	Projektuojamas nužemintas betoninis bordiūras 100x15x30 cm
	Projektuojama ažūrinių plytelių danga
	Projektuojamas atstatomas ir veja užsėjamas dirvožemio sluoksnis
	Atnaujinama esama asfalto danga
	Atnaujinama esama plytelių danga
	Įrengiami dviračių stovai
	Siūloma įrengti infrastruktūra


**PASTABOS**


- Įrengiamas naujos korinės aikštelės iš ažūrinių plytelių plotas - 361,3 m<sup>2</sup>.
- Nuo gyvenamojo namo naujai projektuojamas statinys nutolęs 7,0 m.

Topografinių ir inžinerinių tinklų planų erdvinių duomenų teikimas tikrinti ir tvarkyti (TIISI)


Data	Numeris
2024-05-09	TIISI-20240427-025001

0	2024-08	Projektiniai pasiūlymai
Laida	Išleidimo data	Laidos statusas. Keitimo priežastis (jei taikoma)
KVAL. PAT. DOK. NR.	MASPRO	Įm. k.: 303367684 Ulonų g. 2, Vilnius Telefonas: +37067651299 El. paštas: info@maspro.lt
STATINIO PROJEKTO PAVADINIMAS:		Kitos paskirties inžinerinio statinio [12] - Architektų g. 96, Vilniuje statybos projektas
35499	PV	S. Kaniušienė
40715	PDV	S. Volosenko
DOKUMENTO PAVADINIMAS		LAIDA
Dangų ir eismo organizavimo planas, M 1:300		0
KALBOS TRUMP. LT	STATYTOJAS IR (ARBA) UŽSAKOVAS	Vilniaus miesto savivaldybė / Vilniaus miesto savivaldybės administracija
DOKUMENTO ŽYMUO:		LAPAS LAPŲ
24.289388-10-PP-B-02		1 1

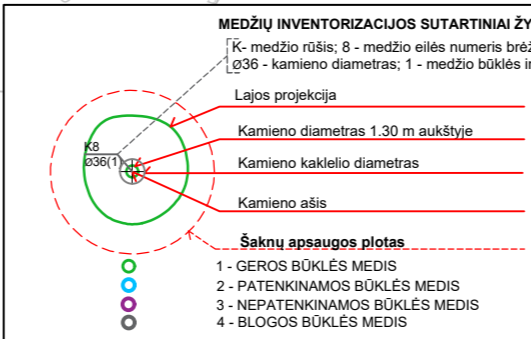

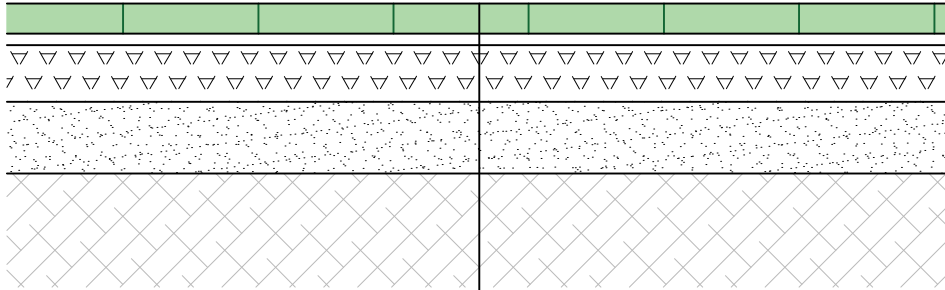

Ažūrinės trinkelės užpildytos augaliniu sluoksniu	8 cm
Išlyginamasis pasluoksnis	3 cm
Skaldos pagrindo sluoksnis iš nesurištų mineralinių medžiagų mišinio ( $E_{v2} \geq 120$ MPa);	15 cm
Apsauginis šalčiui atsparus pagrindo sluoksnis ( $E_{v2} \geq 100$ MPa);	$\geq 19$ cm
Žemės sankasa ( $E_{v2} \geq 45$ MPa)	

0	2024-04-30	Projektiniai Pasiūlymai			
Laida	Išleidimo data	Laidos statusas. Keitmo priežastis (jei taikoma)			
KVAL. PAT. DOK. NR.		Įm. k.: 303367684 Ulonų g. 2, Vilnius Telefonas: +37067651299 El. paštas: info@maspro.lt	STATINIO PROJEKTO PAVADINIMAS:  <b>Kitos paskirties inžinerinio statinio [12] - Architektų g. 96, Vilniuje statybos projektas</b>		
35499	PV	S. Kaniušėnienė	DOKUMENTO PAVADINIMAS		
40715	PDV	S. Volosenko	<b>Aikštelės dangų konstrukcija, M 1:20</b>		
			LAIDA		
			0		
KALBOS TRUMP. LT	STATYTOJAS IR (ARBA) UŽSAKOVAS <b>Vilniaus miesto savivaldybė / Vilniaus miesto savivaldybės administracija</b>		DOKUMENTO ŽYMUO:  24.289388-10-PP-B-03	LAPAS	LAPŲ
				1	1