



---

PROJEKTO UŽSAKOVAS  
(STATYTOJAS)

P. Č.-M.

---

OBJEKTAS

Daugiabučio gyvenamojo namo  
Šv. Stepono g. 23, Vilniuje, neįrengtos  
pastogės Nr. 30A dalinimo į du turtinius vienetus,  
jų paskirties keitimo į gyvenamąją, atliekant  
kapitalinį remontą, projektas

---

PROJEKTAVIMO DARBŲ  
STADIJA

Projektiniai pasiūlymai

---

STATYBOS RŪŠIS

Kapitalinis remontas

---

KATEGORIJA

Ypatingas

---

BYLA

201730A-00-PP

---

MB "Spartus projektas"  
vadovas

Igor Pasko

---

Projekto vadovas

Igor Pasko, At. Nr. A1985

---

Projekto dalies vadovas

Igor Pasko, At. Nr. A1985

---

Vilnius, 2019



## VILNIAUS MIESTO SAVIVALDYBĖS ADMINISTRACIJA

PRITARIU  
Savivaldybės vyriausiasis architektas  
(Miesto plėtros departamento direktorius)

(parašas)  
2019 m. 05 07 d.

Reg. Nr. PPU 128/19

### PROJEKTINIŲ PASIŪLYMŲ RENGIMO UŽDUOTIS

2019 m.  
Vilnius

1. Projektinių pasiūlymų paskirtis išreikšti ir pristatyti visuomenei patalpų architektūrinę idėją

2. Informacija apie sumanytą projektuoti statinį (pildo statytojas):

2.1.	statinio pavadinimas	Gyvenamosios paskirties (daugiabutis) pastatas (6.3)
2.2.	statybos adresas	Šv. Stepono g. 23, Vilnius
2.3.	statybos rūšis	Paskirties keitimas Kapitalinis remontas
2.4.	statinio kategorija	Ypatingas
2.5.	pagrindinė statinio naudojimo paskirtis	Gyvenamoji
2.6.	statinio bendras, naudingas, pagrindinis plotai	Bendras –2677,93 m <sup>2</sup> Naudingas –1807,70 m <sup>2</sup> Pagrindinis -546,71 m <sup>2</sup>
2.7.	sklypo plotas	4560 m <sup>2</sup>
2.8.	kita informacija (paveldo, saugomos teritorijos)	Pastatas patenka į Vilniaus Senamiesčio (UK 16073) ir Vilniaus senojo miesto vietos su priemiesčiais (UK 25504) teritorijas

3. Pagrindiniai teritorijų planavimo dokumentų reglamentai ir konteksto charakteristikos (pildo statytojas):

		Projektinių pasiūlymų	Bendras planas	Spec. planai	Detalusis planas /senamiesčio apsaugos reglamentai	Aplinkoje vyraujantys
3.1	žemės naudojimas	Gyvenamosios teritorijos Komerčinės pask. objektų teritorijos Visuomeninės pask. teritorijos	Senamiestis	-	Vilniaus senamiestis	Daugiabučių gyvenamųjų pastatų teritorijos
3.2	užstatymo tipas	Perimetrinis	-	-	Perimetrinis-Reguliarus (pagal reglamentą)	Perimetrinis
3.3	sklypo užstatymo tankumas	40% / ESAMAS	-	-	60% – 80% Nedidindamas (pagal	40% – 80%

					reglamentą)	
3.4	sklypo užstatymo intensyvumas	0,81	-	-	-	0,8 – 1,5
3.5	aukštis (m) nuo statinių statybos zonos esamo žemės paviršiaus	ESAMAS	-	-	Nedidindamas (pagal reglamentą)	16 – 22 m
3.6	maksimali absoliutinė altitudė (m)	ESAMA	-	-	-	147 – 153 m
3.7	aukštų skaičius (nuo iki)	3+Mansarda / ESAMAS	-	-	3 +Mansarda	3 – 5 aukštai
3.8	Automobilių stovėjimo vietų skaičius	Pagal STR 2.06.04:2014 „Gatvės ir vietinės reikšmės keliai. Bendrieji reikalavimai“ ir Tarybos 2017-12-20 sprend. Nr. 1-1312	-	-	-	-
3.9	priklausomų želdynų plotas	Esamas Nekeičiamas	-	-	Nedidindamas (pagal reglamentą)	-
3.10	esamų medžių taksacija	18 vnt.	-	-	-	-

4. Pagrindiniai statinio paskirties rodikliai (pildo statytojas):

4.1.	gamybos, kitos planuojamos ūkinės veiklos apimtis	-
4.2.	paslaugų apimtis	-
4.3.	butų skaičius	33 butai, 7 negyvenamos patalpos
4.4.	viėtų skaičius	-
4.5.	lovų skaičius	-
4.6.	bendras iraptarnaujamų žmonių skaičius	-
4.7.	kiti rodikliai	-

5. Kiti reikalavimai (pildo MPD specialistai):

5.1.	architektūrinės išraiškos priemonės	ATTILIKANČIOS RAVELDOSKUGOS IR ARCHITEKTŪROS TERITORIJŲ PLANAVIMO
5.2.	reikalavimai sklypo sutvarkymui ir apželdinimui	STR 2.02.04:2004
5.3.	su projekto įgyvendinimu susijusi būtina viešosios infrastruktūros plėtra	Vilniaus miesto savivaldybės administracijos Miesto plėtros departamento Detalią planavimo ir architektūros skyriaus Išvada teritorijos paskyrio vedėjas
5.4.	reikalavimai viešų erdvių įrengimui	Vytautas Kondratas
5.5.	reikalavimai susisiekimo tinklo plėtrai	2019-05-03
5.6.	kiti teritorijų planavimo dokumentuose nustatyti reikalavimai (bendruosiuose, specialiuosiuose, detaliuosiuose planuose)	VILNIAUS SENAMI. - KULTŪROS PAMINKLO - APSAUGOS SPEC. PLANŲ, SENAMI. APŪGŲ REGULIAVIMŲ, VILNIAUS SENAMI. REGULIAVIMŲ, PASTATŲ KONKREČIAI IR SENAMI. PLANŲ
5.7.	kiti konteksto sąlygojami reikalavimai	NEPABŪTI TREČIŲJŲ IR MŪSŲ TETŲ

6. Projektinių pasiūlymų sudėtis (pildo statytojas):

6.1.	Aiškinamasis raštas
6.2.	Vizualizacijos
6.3.	Pastato išdėstymo sklype schema M 1:500
6.4.	Trečio, mansardinio aukštų ir stogo planai M 1:100
6.5.	Fasadai M 1:100

7. Statytojo pateikiami dokumentai ir duomenys (pildo statytojas):

7.1.	žemės sklypo, pastato ir patalpų nuosavybės dokumentai (išrašai iš RC)
7.2.	pastato ir patalpų kadastriniai matavimai
7.3.	kiti dokumentai

8. Projektinių pasiūlymų vaizdinė informacija (vizualizacijos, maketų nuotraukos)(*pildo statytojas*):


8.1




8.2



8.3

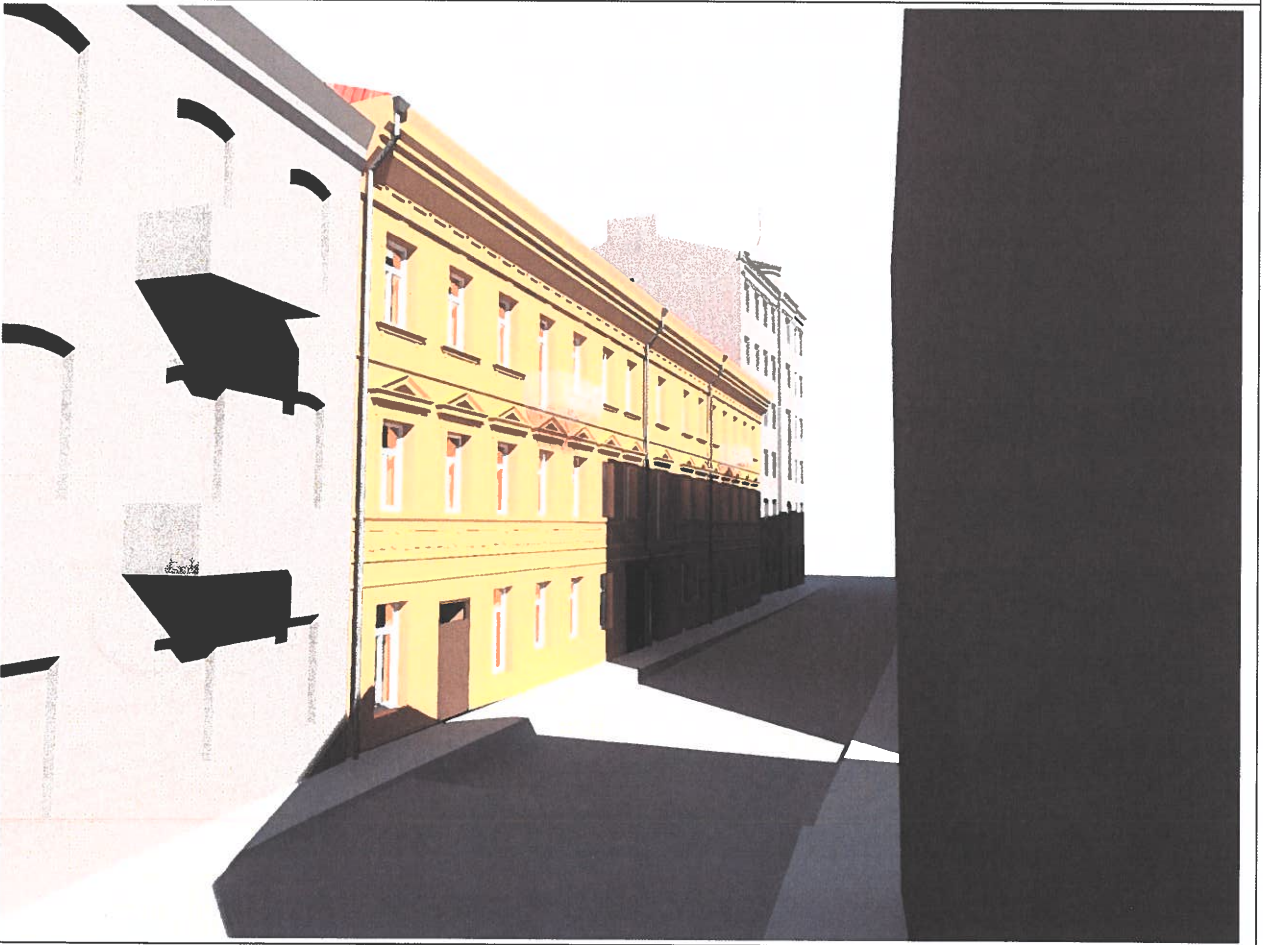

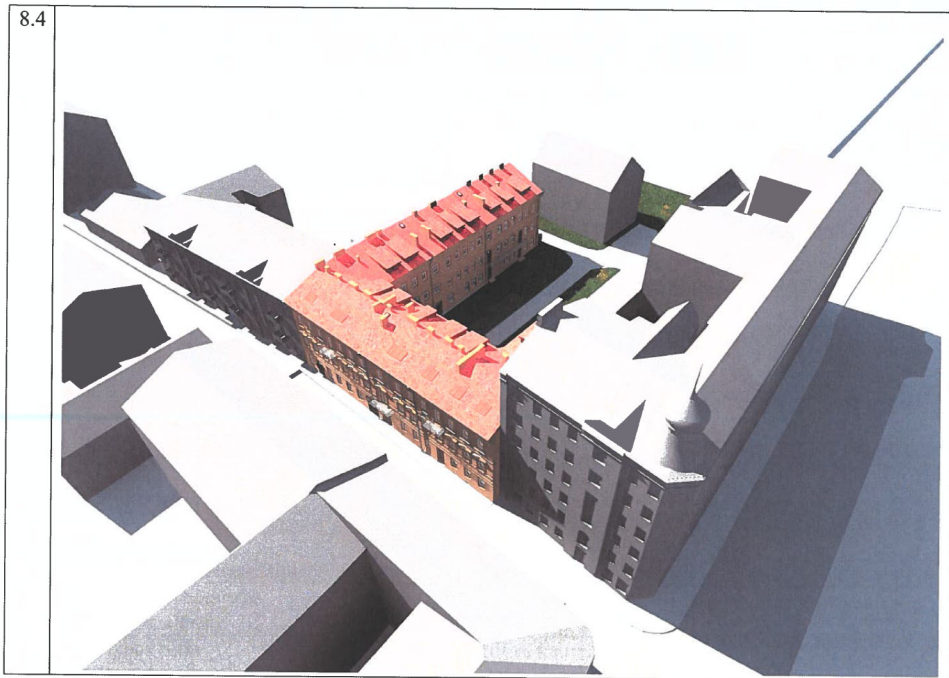

9. Kiti duomenys (projektinių pasiūlymų rengimo terminai, statytojui pateikiamų projektinių pasiūlymų kopijos ir kita) *(pildo statytojas)*  
statytojui pateikiamas projektinių pasiūlymų kopijos legz.

Statytojas (užsakovas)


Statytojas (užsakovas)

Statytojas (užsakovas)

Statytojas (užsakovas)

Projektinių pasiūlymų rengėjas MB „Spartus projektas“ projekto vadovas  
(projektavimo organizacija, projekto vadovas)

## AIŠKINAMASIS RAŠTAS

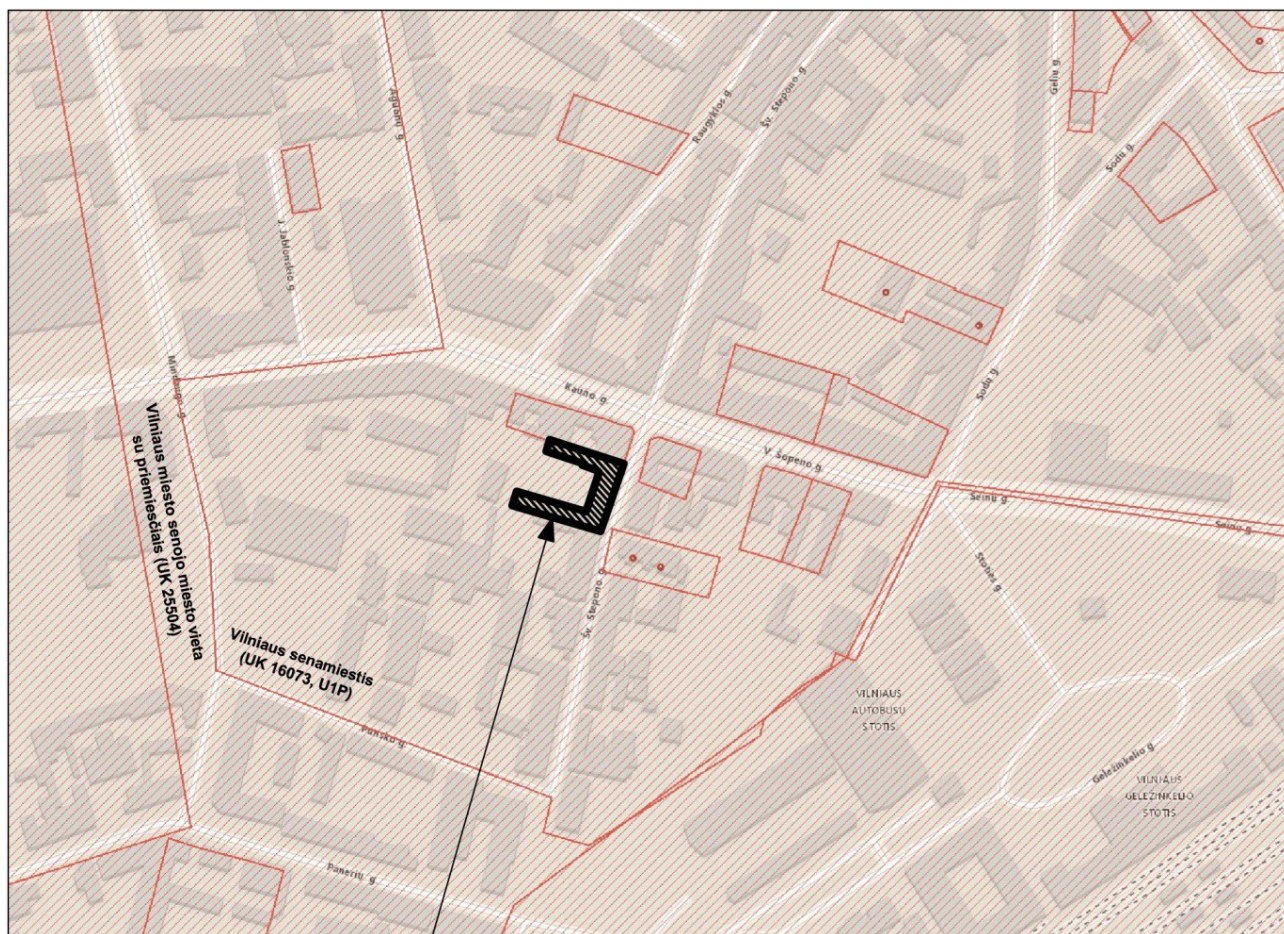

OBJEKTO VIETA

**Objektas:** Daugiabučio gyvenamojo namo Šv. Stepono g. 23, Vilniuje, neįrengtos pastogės neįgyvenamosios patalpos Nr. 30A dalinimo į dvi patalpas, paskirties keitimo į gyvenamąsias ir kapitalinio remonto projektas


**Adresas:** Šv. Stepono 23-30A, Vilnius

**Statytojas (užsakovas):** P. Č.-M.

**Pastato paskirtis ir unikalus numeris:** gyvenamosios paskirties pastatas (6.3) – daugiabutis gyvenamasis namas Šv. Stepono g. 23, Vilniuje, unikalus numeris 1094-0470-3011.

**Patalpos paskirtis ir unikalus numeris:** Kita - Neįrengta pastogė, Šv. Stepono 23-30A, Vilniuje, unikalus numeris 4400-4541-8657:4410.

**Projekto rengimo pagrindas:** Projektavimo užduotis (2017-08-25)

Atestato Nr.	<b>MB „Spartus projektas“</b> Šilo g. 34-34, Vilnius, tel. +370-684-28556					Daugiabučio gyvenamojo namo Šv. Stepono g. 23, Vilniuje, neįrengtos pastogės neįgyvenamosios patalpos Nr. 30A dalinimo į dvi patalpas, paskirties keitimo į gyvenamąsias ir kapitalinio remonto projektas		
A1985	PV-PDV	I. Pasko	2019					
AIŠKINAMASIS RAŠTAS						Laida		
						O		
Stadija	Užsakovas:				Žymuo:	Lapas	Lapų	
PP	POLINA ČAPKO-MILIŪNIENĖ				201730A – 00 – PP – AR	1	17	

## **Turimos žinios apie objektą:**

Objektas patenka į šias kultūros paveldo vertybių teritorijas:

- Vilniaus senamiestis (UK 16073; apsaugos reglamento teritorijos Nr. IIIC kvartalas Nr. 84);
- Vilniaus senojo miesto vieta su priemiesčiais (UK 25504).

## **ESAMA SITUACIJA**

### ***Bendrieji duomenys***

Pastatas adresu Šv. Stepono g. 23 yra administruojamas daugiabučio namo savininkų bendrijos. Šiuo metu yra vykdomas pastato atnaujinimo (modernizavimo) projekto įgyvendinimas, kurio apimtyje numatyta atlikti pastato paprastąjį remontą sutvirtinant, remontuojant ir apšiltinant pastato cokolį, sienas, stogą ir stogo elementus, remontuojant balkonus ir lauko laiptus, keičiant langus ir duris, apšiltinant rūsio perdangą.

Pastatas yra mūrinis, trijų aukštų su pastoge ir rūsiu. Neįrengtoje pastogėje yra kitos paskirties patalpos. Projektuojamos pastogės patalpos pagal bendrasavininkų susitarimą buvo padalintos į šešias atskiras patalpas (patalpų Nr. 30 su indeksais „A“, „B“, „C“, „D“, „E“ ir „F“) ir įregistruotos VĮ Kadastro Registre kaip atskiri turiniai vienetai. Suformuotų patalpų padalinimas užtikrina priėjimą prie esamų laiptinių įrengus laiptinių pratęsimą ir/ arba liukus III aukšto perdenginyje.

### ***Urbanistinė situacija***

Remontuojamas pastatas Šv. Stepono 23 nėra įtrauktas į Kultūros vertybių registrą, tačiau remiantis Vilniaus senamiesčio apsaugos reglamento Teritorijos tvarkymo režimais gatvės išklotinė yra vertingoji savybė. Pastatas yra ribotai apžvelgiamoje teritorijoje - siauroje gatvėje, kai iš priešingos gatvės pusės nesimato stogo ir stoglangių. Kiti fasadai vidiniame sklypo kieme. Pastatas randasi atokiau nuo Kauno gatvės, už 6 aukštų su mansarda pastato. Pastatas yra smarkiai nutolęs ir nesimato nuo bendrajame plane nustatytų Vilniaus senamiesčio apžvalgos vietų.

### ***Stogas***

1A3p korpuso dalies stogas lygiagrečiai Šv. Stepono gatvei yra dvišlaitis, susijungęs su vienišlaičiais stogais likusiose korpuso dalyse. Esama stogo danga – banguotų asbocementinių lakštų. Esamos stogo konstrukcijos nešiltintos. Prijungimai prie dūmtraukių, stoglangių ir brandmauerių atlikti nekokybiškai, leidžia krituliams patekti į pastogės patalpas. Pati danga daug kartų remontuota, bet ir toliau lieka nehermetiška. Stogo danga yra neekologiška (gabalinė, be antros dangos). Lietaus nuo stogo nuvedimo sistema išorinė. Pritaikant esamas patalpas naujai funkcijai, siekiant išlaikyti esamus istoriškai suformuotus patalpų plotus, stogo konstrukcijos storis padidės dėl šiluminių reikalavimų. Numatoma, kad stogo kraigo altitudė nežymiai pakils pastato atnaujinimo (modernizavimo) metu dėl stogo konstrukcijų storio iš stogo šiltinimo sluoksnio įrengimo bei dėl kokybiškos stogo dangos su visais rekomenduojamais pasluoksniais įrengimo. Stogo konstrukcijų nėra galimybės įrengti žemiau dėl to, kad dalį sveikų stogo konstrukcijos medinių elementų numatoma palikti esamus siekiant juos išsaugoti.

### ***Fasadai***

*Fasadų struktūra:* fasadai plokšti, centruoti, vertikalumą pabrėžia profilineiai piliastrai, portikai.

*Pagrindinio fasado apdaila ir puošyba:* pastogių ir frontonų šlaitų tinkuotas plytų mūro profiliuotas karnizas, vyrauja tiesios linijos, stačiakampiai planai, stačiakampės langų ir durų angos, papuoštos tiesiais arba trikampaiais sandrikais. Sienų angos, įvažiavimas į kiemą, langų ir durų stačiakampės angos. Fasadų architektūrinis sprendimas – neoklasicizmo stilstikos, architektūrinio sprendimo visuma. Balkonai su ornamentuotais metalo turėklais.

Viso pastato sienos pagal rengiamą daugiabučio namo atnaujinimo (modernizavimo) projektą numatytos tinkuoti ir dažyti gelsva spalva. Pastato 1A3p korpuso gatvės ir kiemo fasadų karnizai išsivystę. 2A3p korpuso karnizai neišsivystę. Karnizai pažeisti drėgmės, daug kur nutrupėjęs tinkas. Fasadų tinkas stipriai sudulėjęs, vietomis nutrupėjęs, pažeistas drėgmės.

201730A – 00 – PP – AR	Lapas	Lapų	Laida
	2	17	O

### ***Laikančios konstrukcijos:***

Pastato laikančios sienos iš pilnavidurių molio plytų (270x130x70 mm) mūro. Plytos pilnavidurės ~ M75 klasės, skiedinys pagal vizualinę charakteristiką – kalkinis, ~ M4 klasės. Laikančių sienų storis ~ 70 – 80 cm.

### ***Istoriniai duomenys:***

Daugiabutis gyvenamasis namas statytas 1893 m.

Pastatas stovi vakarinėje Šv. Stepono gatvės pusėje, gatvės ir šoniniais korpusais formuoja pusiau atvirą tūrinę erdvės struktūrą, šoninių korpusų ugniasienėmis pietvakarinėje ir šiaurės-rytinėje pusėje ribojasi su gretimų sklypų kiemo ir gatvės korpusais. Vakarinėje pusėje erdvus pailgas kiemas apribotas šoninių korpusų, centre - vidurinio korpuso sklypo gale užsibaigia ilgu galiniu 3 aukštų mūriniu kiemo korpusu. Tarp galinio ir pietinio šoninių kiemo korpusų galu į pietinę sklypo ribą stovi vidurinis 3 aukštų mūrinis kiemo korpusas. Šiaurinėje sklypo pusėje - neužstatyta erdvaus sklypo riba, už kurios - Kauno gatvės korpusai su nedideliais vidiniais kiemeliais, nuo aprašomo sklypo teritorijos atribotais peraukštėjančiu reljefu (nuo gatvės korpusai atsiduria gerokai žemesnėje altitudėje). Pietinę sklypo ribą žymi šoninis korpusas, ugniasienė tarp galinio ir vidinio kiemo korpusų bei nedidelis neužstatytas tarpsnis tarp vidurinio ir šoninio kiemo korpusų.

Kiemo centrinėje dalyje, nuo įvažiavimo tarpuvartės iki vidurinio korpuso tęsiasi alėja, iš šonų apaugusi medžiais bei žaliais plotais (želdinių struktūra suardyta, tačiau jaučiasi buvęs išplanavimas). Dviejų dalių kiemas peraukštėja į pietvakarių pusę.

Pagrindinis Šv. Stepono gatvės fasadas plokštuminis, centrinis simetriškas, langų ritmas tolygus. Fasadą puošia vieningas neoklasicistinis dekoras. Centre - tarpuvartė, jos kairėje - pagrindinis įėjimas į laiptinę. Šoniniuose tarpsniuose - du įėjimai į pastatą. Kairėje tarpuvartės pusėje langus puošia profiliuoti apvadai. Virš pirmo aukšto - horizontalios traukos, tarp kurių reljefinis dekoras. Antro aukšto langus rėmina profiliuoti apvadai, viršuje - trikampiai sandriakai, apačioje - profiliuotos traukos. Trečio aukšto langai su profiliuotais apvadais, spynomis, polanginėmis reljefinėmis traukomis virš tarpuvartės - ilgas balkonas su ažūrine tvorele. Trečiame aukšte simetriškai išsidėstę du balkonai šonuose, su ažūrine tvorele. Vieningą neoklasicistinį dekorą vainikuoja frizas, su nedidelėmis nišomis bei karnizas.

Gatvės ir šoninių korpusų kiemo fasadai lygūs, tinkuoti (išskyrus priekinio korpuso dalį), be dekoro elementų, monotoniški. Ties sandūra tarp gatvės ir šoninių korpusų - kampinis įėjimas kairėje, šoninis kampinis langas dešinėje. Abipus tarpuvartės - du įėjimai. Šoniniai korpusai šiek tiek skiriasi. Kairėje dalis korpuso žemesnė ir siauresnė. Dešiniojo šoninio korpuso dalis netinkuota, su galerija antrame aukšte. Galiniame fasade langai ir balkonas, apačioje prisiglaudęs mūrinis įėjimas į rūsi.

Remiantis kvartalo tyrimais pietinėje pastato dalyje pirmame aukšte ir rūsyje išliko klasicistinio laikmečio mūras. Istorikė mini XVIII a. dvarelį šioje vietoje, XIX a. pab. perstatyta.

201730A – 00 – PP – AR	Lapas	Lapų	Laida
	3	17	O

1859 m. Vilniaus miesto žemėlapyje galima matyti, kad jau buvo pastatytas seniausios kvartalo dalies stačiakampis pastatas, minimas istoriniuose duomenyse kaip XVIII a. dvarelis.



1920 m. Vilniaus miesto žemėlapyje galima matyti, kad kvartalas dalinai suformuotas, trijų aukštų daugiabutis gyvenamasis pastatas formuoja kvartalo vakarinę dalį ir išlaiko bendrą kvartalo užstatymo raudonąją liniją. Mėlynos spalvos kontūru plane pažymėta esamo pastato Šv. Stepono g. 23 vieta.



201730A – 00 – PP – AR	Lapas	Lapų	Laida
	4	17	O

## KULTŪROS VERTYBIŲ VERTINGŲJŲ SAVYBIŲ IŠSAUGOJIMAS

### • *Kultūros vertybės (UK 16073) vertingųjų savybių išsaugojimas:*

... 2.1.3. kvartalai – istorinių gatvių suformuoti kvartalai: ... 111 C zona „Rūdininkų-Aštriojo galo priemiestis“- kvartalai: Nr. 63, 64, 65, 77, 78, 97, 80, 81, 82, 83, 84, 85, 86; ...

***Kvartalas išsaugomas esamas, nekeičiamas.***

... 2.1.5. keliai, gatvės, aikštės, įvažiavimai, pravažiavimai, takai, jų tipai, trasos, dangos - gatvių trasos: ... Šv. Stepono, ...

***Įvažiavimas iš Šv. Stepono gatvės trasa ir dangos išsaugomos esamos, nekeičiamos.***

2.2.1. tūrinės erdvinės struktūros sandara - daugialypė tūrinė-erdvinė struktūra ... mišrus: perimetrinis-posesijinis ir perimetrinis-reguliarus XIX-XX a. I p. užstatymas su XV-XVIII a. reliktais, atskiromis XV-XVIII a. užstatymo struktūromis prie K. Vanagėlio, Šv. Stepono, Pylimo gatvių ...

***Šv. Stepono gatvės pastatų tūrinė-erdvinė struktūra ir užstatymo tipas išsaugomi esami, nekeičiami.***

... 2.2.8. išklotinės - gatvių užstatymo išklotinės: ... Šv. Stepono g. PR, R pusės atkarpos nuo sankryžos su Pylimo g. iki pastato Šv. Stepono g. Nr. 34; ...

***Šv. Stepono g. PR ir R pusių užstatymo išklotinės išsaugomos esamos, nekeičiamos.***

### • *Kultūros vertybės (UK 25504) vertingųjų savybių išsaugojimas:*

1.3.4. žemės ir jos paviršiaus elementai - XVII-XVIII a. pramoninės degimo krosnies liekanos, esančios A. Juozapavičiaus - Rinktinės gatvių sankryžoje (-; -; FF Nr. 2, 3, 4; 2008 m.); XV a. II pusės koklių degimo krosnis Malūnų g. 4 (fragmentiškai išlikusi; -; FF Nr. 7-9; 2015 m.); pamatų mūro fragmentai Klaipėdos g. 7A (-; -; -); arkinis pamatas Vilniaus g. 41 (-; -; -); gynybinės sienos fragmentas Pylimo g. 36/Ligoninės g. 2 (-; -; FF Nr. 5-6, 2015 m.);

***Reljefas išsaugomas esamas, nekeičiamas.***

## PROJEKTINIAI SPRENDINIAI:

### ***Planuojami darbai:***

Vadovaujantis Vilniaus miesto savivaldybės tarybos 2012 m. birželio 20 d. sprendimu Nr. 1-651 patvirtintomis PALĖPIŲ IR STOGLANGIŲ ĮRENGIMO VILNIAUS SENAMIESČIO PASTATUOSE REKOMENDACIJOMIS, pastato adresu Šv. Stepono g. 23 palėpę galima įrengti, nes pastatas yra už gynybinės sienos ribų, statytas iki 1940 m (1893-1894) ir jis nėra įrašytas į Kultūros vertybių registrą. Kapitalinio remonto metu pratęsiant esamas laiptines, patalpa Nr. 30A dalinama į dvi patalpas, kurios pritaikomos gyvenamajai paskirčiai.

Patalpų insoliacijai projektuojami plokštuminiai stoglangiai uždengiami stogo dangos spalvos horizontaliomis žaliuzėmis iš Šv. Stepono g. pusės ir tūriniai stoglangiai kiemo fasadų stogo dalyse. Į patalpas planuojama patekti įrengiant esamos laiptinės pratęsimą nuo III aukšto į pastogės patalpas (žiūr. pridedamą projektą Nr. 2016–TDP). Projektuojamas naujas langas šiauriniame fasade projektuojamai buto Nr. 30A2 patalpai A2-4.

201730A – 00 – PP – AR	Lapas	Lapų	Laida
	5	17	O

### ***Planiniai sprendiniai:***

Patalpa Nr. 30A dalinama į dvi patalpas, kurios projektuojamos pritaikyti butams Nr. 30A1 ir 30A2.

Butas Nr. 30A1 - tai dviejų kambarių (svetainė su virtuvės niša ir miegamasis kambarys) butas su vienu vonios kambariu (san. mazgu). Kambariuose numatomi įrengti 4 plokštuminiai stoglangiai.

Butas Nr. 30A2 - tai trijų kambarių (svetainė su virtuvės niša ir du miegamieji kambariai) butas su vienu vonios kambariu (san. mazgu). Kambariye A2-5 ir svetainėje numatomi įrengti 2 tūriniai stoglangiai, kambariye A2-4 numatoma atidengti angą šiaurės-rytų fasade. Kad būtų užtikrinta papildoma insoliacija kambariye A2-4, pertvara tarp kambario ir svetainės projektuojama matinio stiklopaketo.

### ***Stogas:***

Pritaikant patalpas vidaus patalpų altitudė nėra keičiama siekiant išsaugoti autentišką pastogės plotą. Numatoma, kad stogo kraigo altitudė nežymiai pakils pastato atnaujinimo (modernizavimo) metu dėl stogo konstrukcijų storio ir stogo šiltinimo sluoksnio įrengimo bei dėl kokybiškos stogo dangos su visais rekomenduojamais pasluoksniais įrengimo. Stogo konstrukcijų nėra galimybės įrengti žemiau dėl to, kad dalį sveikų stogo konstrukcijos medinių elementų numatoma palikti esamus siekiant juos išsaugoti. Esama stogo danga - beasbestis šiferis – demontuojama. Šiuo metu realizuojamame atnaujinimo (modernizavimo) projekte suprojektuota nauja molio čerpių stogo danga („Marselio“ tipo), analogiška gretimio korpuso 2A3p dangai.

Stoglangiai įrengiami nepažeidžiant pastato tipologinio charakterio. Pagal stoglangių įrengimo taisykles, pastatuose, statybose XIX a. pab.- XX a., stoglangių išdėstymo ritmas gali sutapti su langų ritmu. Tūriniai stoglangiai suprojektuoti mažėjimo į viršų principu, nedominuoja, prisilaiko kontekstualumo – dermės su aplinka kriterijų - mastelio, ritmo, tradicinio medžiagiškumo.

Projektuojamoms patalpoms apšviesti iš Šv. Stepono gatvės pusės (butas Nr. 30A1) numatyti plokštuminiai stoglangiai, maskuojami stogo dangos spalvos žaliuzėmis. Kadangi pastatas yra trijų aukštų ir ribotai apžvelgiamas, stoglangiai nematomi iš žmogaus akių lygio. Vertingoji Vilniaus senamiesčio savybė - gavės išsklotinė - nepažeidžiama.

Iš kiemo pusės patalpoms apšviesti projektuojami į stogo plokštumą pusiau įgilinti tūriniai stoglangiai. Projektuojama atidengti angą šiaurės-rytų fasade ir įrengti naują medinį baltos spalvos langą projektuojamai buto Nr. A2 patalpai A2-4, kurio gabaritai analogiški kitiems šio fasado langams. Langai išdėstomi vienoje vertikalioje linijoje.

### ***Nurodymai dėl tvarkomųjų statybos darbų vykdymo ir tolesnių tyrimo darbų:***

Kadangi prieš rengiant tvarkomųjų statybos darbų projektą nebuvo galimybės detaliam įvertinti visų pastato konstrukcijų techninę būklę, pradėjus darbus, atidengus ir atvalius sienų bei perdangų konstrukcijas, tvarkomųjų statybos darbų metodai ir priemonės gali būti tikslinami, prieš tai juos būtina suderinus ir gavus Vilniaus miesto savivaldybės administracijos, Miesto plėtros departamento, Kultūros paveldo apsaugos skyriaus ir KPD Vilniaus teritorinio padalinio pritarimą.

Projekto sprendiniai nepažeidžia trečiųjų asmenų interesų.

### ***Parkavimo poreikio tenkinimas***

Kadangi statytoja nevairuoja automobilio ir neturi savo vardu registruoto automobilio, todėl naujos parkavimo vietos nenumatomos.

### ***Orientacija***

Projektuojant gyvenamųjų butų išplanavimą atsižvelgta į palankią buto patalpų orientaciją pasaulio šalių atžvilgiu: (STR 2.02.01:2004 p. 221)

Miegamieji kambariai orientuoti į Š, P ir R;

Svetainės su virtuvės nišomis - R, P;

Vonios kambariai be langų.

201730A – 00 – PP – AR	Lapas	Lapų	Laida
	6	17	O

### **Apšvietumas**

Gyvenamojo buto patalpų insoliacija užtikrinta 4-6 val. per parą. Gyvenamųjų patalpų langų stiklų ploto santykis su grindų plotu svyruoja nuo 1:4 iki 1:6. Svetainių - 1:6.

Projektuojant butą dėl patalpų natūralaus ir dirbtino apšvietimo laikytasi nuostatų, kad bute suprojektuotas bent vienas kambarys, kuriame tarp kovo 22 d. ir rugsėjo 22 d. galimos insoliacijos (nepertraukiamos, bendros) laikas ne trumpesnis kaip 2,5 valandos.

Dirbtinė apšvieta turi būti pakankama, kad gyventojai galėtų saugiai, efektyviai ir patogiai atlikti savo veiklą.

Šviestuvų lizdai turi būti išdėstyti lubose ir sienose taip, kad buto gyventojai galėtų pasirinkti bendro, vietos ir mišrios patalpos erdvės apšvietos variantą.

### **Statybos darbų vykdymo laikas ir medžiagų sandėliavimas**

Statybos darbai vykdomi darbo dienomis nuo 8 iki 17 val. Medžiagų sandėliavimas numatomas remontuojamos patalpos viduje.

### **Bendrieji pastato rodikliai prieš paskirties keitimą ir po paskirties keitimo**

Pavadinimas	Mato vienetas	Kiekis PRIEŠ	Kiekis PO
<b>II. PATALPOS</b>			
1. Gyvenamosios patalpos*	m <sup>2</sup>	1672,28	2160,14
2. Negyvenamosios patalpos*	m <sup>2</sup>	1005,65	594,55

\* Žvaigždute pažymėti rodikliai apskaičiuojami įvertinus kitų pastogės patalpų, kurių paskirties keitimo į gyvenamąją projektai rengiami lygiagrečiai su šiuo projektu, rodiklius.

### **Bendrieji patalpų (butų) rodikliai.**

Pavadinimas	Mato vienetas	Kiekis	Pastabos
<b>II. PATALPOS</b>			
<b>1.1. Gyvenamoji patalpa - butas 30A1</b>	vnt.	1	
1.2. Buto bendras plotas*	m <sup>2</sup>	56,16	
1.3. Buto gyvenamasis plotas*	m <sup>2</sup>	46,92	
1.4. Buto pagalbinis plotas*	m <sup>2</sup>	9,24	
1.5. Buto naudingas plotas *	m <sup>2</sup>	56,16	
1.6. Kambarių skaičius bute	vnt.	2	
1.7. Energinio naudingumo klasė		C	
1.8. Buto akustinio komforto sąlygų klasė		C	
<b>2.1. Gyvenamoji patalpa - butas 30A2</b>	vnt.	1	
2.2. Buto bendras plotas*	m <sup>2</sup>	56,30	
2.3. Buto gyvenamasis plotas*	m <sup>2</sup>	49,95	
2.4. Buto pagalbinis plotas*	m <sup>2</sup>	6,36	
2.5. Buto naudingas plotas *	m <sup>2</sup>	56,30	
2.6. Kambarių skaičius bute	vnt.	3	
2.7. Energinio naudingumo klasė		C	
2.8. Buto akustinio komforto sąlygų klasė		C	

\* Žvaigždute pažymėti rodikliai apskaičiuojami vadovaujantis Nekilnojamojo turto kadastrinių matavimų

201730A – 00 – PP – AR	Lapas	Lapų	Laida
	7	17	O

ir kadastro duomenų surinkimo taisyklėmis, kurias tvirtina Lietuvos Respublikos žemės ūkio ministras. Baigus statybą ir atlikus kadastrinius matavimus šie rodikliai gali turėti neesminių nukrypimų.

## 1. GAISRINĖ SAUGA.

Patalpos turi būti suprojektuotos ir pastatytos taip, kad kilus gaisrui: laikančiosios konstrukcijos tam tikrą laiką galėtų išlaikyti jas veikusias ir dėl gaisro atsiradusias apkrovas; būtų apribota gaisro kilimo galimybė ir ugnies bei dūmų plitimas pastate, gaisro išplitimas į gretimus statinius; pastate esantys žmonės galėtų saugiai išeiti iš jo ar būtų galima juos išgelbėti kitomis priemonėmis; veiktų žmonių perspėjimo ir gaisro gesinimo sistemos; ugniagesiai gelbėtojai galėtų saugiai dirbti.

## GAISRINĖS SAUGOS SPRENDINIAI

Lentelė 1. Gaisrinio skyriaus charakteristikos

Pavadinimas	Daugiabučio gyvenamojo namo Šv. Stepono g. 23, Vilniuje, neįrengtos pastogės Nr. 30A dalinimo į du turtinius vienetus, jų paskirties keitimo į gyvenamąją, atliekant kapitalinį remontą, projektas	
Adresas	Pilies g. 22, Vilniuje	
Projektavimo pradžios data	2018-02	
Gaisrinis skyrius pagal paskirtį <sup>1</sup> (pogrupis)	6.3	Gyvenamosios paskirties (trijų ir daugiau butų (daugiabučiai) pastatai)
Gaisrinis skyrius priskiriamas statinių grupei <sup>2</sup>	P.1.3	Gyvenamoji (trijų ir daugiau butų-daugiabučiai pastatai)
Statybos rūšis	Kapitalinis remontas	
Statinio kategorija	Neypatingas	
Projektavimo etapas	Techninis projektas	
Atsparumo ugniai laipsnis	I	
Gaisro apkrova	1	
Aukštis nuo gaisrinių mašinų privažiavimo paviršiaus iki pastato aukščiausio aukšto grindų altitudės, m	13,06	
Pastato aukštis, m	17,5	
Pastato užstatymo plotas, m <sup>2</sup>	2108,6	
Gaisrinio skyriaus plotas, m <sup>2</sup>	4 668	
Gaisrinio skyriaus tūris, m <sup>3</sup>	2108,6	
Remontuojamos dalies plotas, m <sup>2</sup>	112,46 (Butai 30A1 - 56,16 m <sup>2</sup> ir 30A2 - 56,30 m <sup>2</sup> )	
Pastato aukštis iki karnizo, m	13,7	
Aukštų skaičius	Trys aukštai su rūsiu ir pastogė	

<sup>1</sup> STR 1.01.03:2017 „Statinių klasifikavimas“ (TAR, 2016-11-21, Nr. 27168).

<sup>2</sup> Gaisrinės saugos pagrindiniai reikalavimai (2016-03-03 TAR, Nr. 4108) 3 priedas.

201730A – 00 – PP – AR	Lapas	Lapų	Laida
	8	17	O

Remontuojama daugiabučio gyvenamojo pastato pastogės dalis, kurioje numatomas butas(-ai).

## GAISRINIS PAVOJINGUMAS

Kategorija pagal sprogo ir gaisro pavojui pastatui nenumatoma.

Remontuojamoje pastato dalyje nenumatoma patalpų, kuriose yra ypač degių dujų, degių, labai degių, ypač degių skysčių, degių dulkių arba pluošto, kuriems užsidegus patalpoje susidarytų didesnis kaip 5 kPa sprogo momentinis viršslėgis.

## GAISRINIŲ SKYRIŲ FORMAVIMAS

Siekiant apriboti gaisro plitimą ir pavojingus gaisro veiksnius, užtikrinti saugų žmonių išėjimą iš gaisro apimto pastato, palengvinti ugniagesių atliekamus gelbėjimo ir gesinimo veiksmus ir sumažinti gaisro žalą, pastatai skirstomi į gaisrinius skyrius.

Pastato gaisrinio skyriaus maksimalus plotas nustatomas pagal formulę:

$$F_g = F_s \cdot G \cdot \cos(90K_H)$$

kur  
 $F_s$  sąlyginis gaisrinio skyriaus plotas, nurodytas lentelėje, priklausantis nuo statinio paskirties;  
 $K_H$  skaičiuojamojo aukščio koeficientas,  $K_H = H/H_{abs}$ ;  
 $H$  aukštis nuo gaisrinių mašinų privažiavimo paviršiaus iki pastato aukščiausio aukšto (įskaitant mansardinį) grindų altitudės, m;  
 $H_{abs}$  absoliutus pastato aukštis, nurodytas lentelėje, priklausantis nuo statinio paskirties, m;  
 $G$  pastato gaisrinės saugos įvertinimo koeficientas.  
Sąlyginio gaisrinio skyriaus ploto  $F_s$  ir absoliutaus pastato aukščio  $H_{abs}$  vertės pateiktos žemiau.

Gaisrinio skyriaus (sandėliavimo paskirties) maksimalus plotas:

$$F_g = 5\,000 \cdot 1,0 \cdot \cos(90 \cdot 13,06/56) = 4\,668 \text{ m}^2$$

Projektuojamų Pastatų gaisrinio skyriaus plotas neviršija maksimalaus apskaičiuoto gaisrinio skyriaus ploto, todėl pastatai sudaro atskirus gaisrinius skyrius.

## KONSTRUKCIJŲ IR KONSTRUKCINIŲ ELEMENTŲ ATSPARUMAS UGNIAI IR JO UŽTIKRINIMO BŪDAI

Kanalų, šachtų ir nišų, skirtų komunikacijoms tiesti, atsparumas ugniai turi būti parenkamas pagal lentelę 2, atsižvelgiant į priešgaisrinių užtvartų, kurias kerta ar kitaip jungia išvardytos komunikacijos, atsparumą ugniai.

**Lentelė 2. Pagal Gaisrinės saugos pagrindinių reikalavimų 2 lentelę, pastato konstrukcijų elementų atsparumas ugniai**

Statinio gaisrinio skyriaus konstrukcijų elementų (turinčių ugnies atskyrimo ir (ar) apsaugos funkcijas) atsparumas ugniai ne mažesnis kaip (min.)	
Laikančiosios konstrukcijos	R 120
Lauko siena	EI 30 (o↔i)
Aukštų perdangos	REI 90
Stogas	RE 30

201730A – 00 – PP – AR	Lapas	Lapų	Laida
	9	17	O

Laiptinės	Vidinės sienos	REI 120 <sup>3</sup>
	Laiptatakiai ir aikštelės, laiptus laikančiosios dalys	R 60 <sup>4</sup>

Gyvenamosios patalpos turi būti atskirtos nuo visuomeninės paskirties patalpų ne mažesnio kaip EI 45 atsparumo ugniai pertvaromis ir ne mažesnio kaip REI 45 atsparumo ugniai perdangomis.

Butus skiriančios priešgaisrinės užtvoros atsparumas turi būti ne mažesnis kaip (R) EI 30.

Jei esamos konstrukcijos neužtikrina reikalaujama atsparumo ugniai laipsnį yra didinamas jų atsparumo ugniai laipsnis, konstrukcijos dažomos, aptaisomos nedegiomis medžiagomis ir pan.

Nišos priešgaisrinėse užtvrose turi nesumažinti priešgaisrinės užtvoros atsparumo ugniai.

Priešgaisrinės užtvoros kertančių ar kitaip jungiančių ortakių atsparumas ugniai turi būti parenkamas pagal teisės aktų reikalavimus, nesumažinant priešgaisrinėms užtvoroms keliamų atsparumo ugniai reikalavimų.

## ANGŲ UŽPILDŲ PRIEŠGAISRINĖSE UŽTVAROSE ATSPARUMAS UGNIAI

Priešgaisrinės užtvoros atsparumas ugniai nustatomas remiantis jos konstrukcijų elementų atsparumu ugniai:

- užtveriančios dalies;
- konstrukcijų, užtikrinančių užtvoros pastovumą;
- konstrukcijų, į kurias užtvara remiasi;
- tvirtinimo mazgų.

Konstrukcijų, užtikrinančių užtvoros pastovumą, taip pat konstrukcijų, į kurias užtvara remiasi, tvirtinimo tarp jų mazgų atsparumas ugniai pagal gebą R turi būti ne mažesnis už reikalaujamą priešgaisrinės užtvoros užtveriančios dalies atsparumą ugniai.

Nustatyto atsparumo ugniai ir gaisrinio pavojingumo atitvarinių konstrukcijų vietos, pro kurias eina kabeliai, ortakiai ir vamzdynai, nesumažina pačiai konstrukcijai keliamų gaisrinių reikalavimų. Kai kabeliai ir vamzdynai kerta statybinės konstrukcijas, angos tarp jų ir konstrukcijų per visą konstrukcijos storį užsandarinamos užpildu, kurio atsparumas ugniai yra ne žemesnis už pačios kertamos statybinės konstrukcijos atsparumą ugniai.

Angos priešgaisrinėse užtvrose, skirtos inžinerinėms komunikacijoms tiesti, užsandarintos priešgaisrinėmis sandarinimo priemonių sistemomis. Kiekvienai inžinerinei komunikacijai (kabeliams, ortakiams, vamzdynams) sandarinti naudojamos specialiai šiai inžinerinei komunikacijai skirtos sandarinimo sistemos.

Jeigu priešgaisrinės užtvoros kerta ar kitaip jungia kanalai, šachtos ir degių dujų, dulkių, dulkių ir oro mišinių, skysčių ir kitų medžiagų transportavimo vamzdynai, juose turi būti įrengti automatiniai degimo produktų plitimą kanalais, šachtomis ir vamzdynais sulaikantys įrenginiai, sklendės neturi sumažinti šioms konstrukcijoms keliamų atsparumo ugniai reikalavimų.

Angų užpildų atsparumas ugniai parenkamas atsižvelgiant į priešgaisrinės užtvoros atsparumą ugniai ir nurodomas planuose.

<sup>3</sup> Kaip kompensacinė priemonė neatitiktims kompensuoti, laiptinės sienos numatomos REI 90 atsparumo ugniai.

<sup>4</sup> Netaikoma laiptatakiais ir aikštelėms, laiptus laikančiosioms dalims, kurios nuo kitų pastato patalpų atskirtos nustatyto atsparumo ugniai vidinėmis priešgaisrinėmis sienomis ir angų užpildais, atitinkančiais reikalavimus.

201730A – 00 – PP – AR	Lapas	Lapų	Laida
	10	17	O

**Lentelė 3. Pagal Gaisrinės saugos pagrindinių reikalavimų 3 lentelę, angų užpildų priešgaisrinėse užtvarese atsparumas ugniai**

Priešgaisrinės užtvaros atsparumas ugniai	Durys, vartai, liukai <sup>5</sup>	Angų, siūlių sandarinimo priemonės	Inžinerinių tinklų kanalų ir šachtų	Užsklandos	Langai
30	EW 20–C3	EI 30	EI 30	EI <sub>2</sub> 30	EW 20
45	EW 30–C3	EI 45	EI 45	EI <sub>2</sub> 30	EW 30
60	EI <sub>2</sub> 30–C3	EI 60	EI 60	EI <sub>2</sub> 45	EI <sub>2</sub> 30
90	EI <sub>2</sub> 60–C3	EI 90	EI 90	EI <sub>2</sub> 60	EI <sub>2</sub> 60
120	EI <sub>2</sub> 60–C3	EI 120	EI 120	EI <sub>2</sub> 60	EI <sub>2</sub> 60

Laiptinės durys, jei jos yra keičiamos, numatomos priešdūminės SmC0.

Bendras angų plotas priešgaisrinėse užtvarese turi neviršyti 25 proc. užtvaros ploto.

Užtvarų angose likę tarpai užsandarinami sandarinimo priemonėmis, užtikrinančiomis ne mažesnę negu užtvaros atsparumo ugniai klasę.

Priešgaisrinės sandarinimo priemonės turi atitikti standartų LST EN 13501 reikalavimus ir turėti sertifikatus.

**KONSTRUKCIJŲ IR MEDŽIAGŲ DEGUMO KLASĖS**

Statinių konstrukcijoms ir (arba) jų apdailai būtina naudoti tokius statybos produktus, kurie nedidintų statinio gaisrinio pavojingumo.

Konstrukcijų ir medžiagų minimalios statybos produktų degumo klasės pateiktos 4 lentelėje.

**Lentelė 4. Pagal Gaisrinės saugos pagrindinių reikalavimų 5 lentelę, statybos produktų degumo klasės**

Patalpos	Konstrukcijos	Statybos produktų degumo klasės	Elektros laidų ir kabelių degumo klasės
Evakavimo(si) keliai (koridoriai, laiptinės, kitos patalpos ir pan.) vertinami už evakuacinio išėjimo iš patalpos, kai jais evakuojasi iki 15 žmonių	sienos ir lubos	C–s1, d0	C <sub>ca s1,d1,a1</sub>
	grindys	D <sub>FL</sub> –s1	
Patalpos, kuriose gali būti iki 15 žmonių	sienos ir lubos	C–s1, d0	-
	grindys	D <sub>FL</sub> –s1	
Gyvenamosios patalpos	sienos ir lubos	B–s1, d0	D <sub>ca s2,d2,a2</sub>
	grindys	-	
Techninės nišos, šachtos, taip pat erdvės virš kabamųjų lubų ar po dvigubomis grindimis ir pan.	sienos ir lubos	B–s1, d0	D <sub>ca s2,d2,a2</sub>
	grindys	A2 <sub>FL</sub> –s1	
Buitinio aptarnavimo patalpos	sienos ir lubos	B–s1, d0	-
	grindys	D <sub>FL</sub> –s1	

**Pastaba:** -- reikalavimai nekeliami.

Pastato lauko sienų apdailai iš lauko draudžiama naudoti žemesnės kaip B–s3, d0 degumo klasės statybos produktus.

Keičiamas pastato stogas turi atitikti ne žemesnės kaip B<sub>ROOF</sub>(t1) degumo reikalavimus. Keičiamos stogą laikančiosios konstrukcijos (gegnėms, grebėstams ir pan.) įrengti naudojami ne žemesnės kaip B–s3, d2 degumo klasės statybos.

<sup>5</sup> Durims, pro kurias evakuojasi ne daugiau kaip 5 žmonės, gali būti taikoma C0 klasė. Durims, pro kurias evakuojasi ne daugiau kaip 15 žmonių, gali būti taikoma C1 klasė.

Keičiančioms laikančiosios pastato konstrukcijos ir perdangoms įrengti naudojami ne žemesnės kaip A2-s3, d2 degumo klasės produktai.

Angų užpildai priešgaisrinėse sienose ir perdangose nesumažina sienų ir perdangų atsparumo ugniai.

Jei statybos produktų gaisrinis pavojingumas yra mažinamas naudojant priešgaisrines dangas (antipirenus, dažus, lakus, pastas ir kt.), šių dangų techniniuose reikalavimuose turi būti nurodytas jų keitimo arba atnaujinimo periodiškumas, atsižvelgiant į eksploataavimo sąlygas. Tokių statybos produktų negalima naudoti tose vietose, kur nėra galimybės jų periodiškai keisti arba atnaujinti.

Gaisro plitimas gali būti ribojamas žemesnės degumo klasės statybos produktus, naudojamus statinio konstrukcijoms (lauko ir vidinėms), dengiant mažesnio gaisrinio pavojingumo statybos produktais.

## VĒDINIMO SISTEMA

Pastato remontuojamoje zonoje numatomas natūralus vėdinimas.

Virtuvių ir kitų patalpų ortakiai ir kanalai, kuriuose gali kauptis degiosios dujos arba kondensuotis degiosios medžiagos, turi būti ne mažesnio kaip 0,005 nuolydžio oro judėjimo kryptimi, ne žemesnės kaip A2-s1, d0 degumo klasės ir ne mažesnio kaip EI 60 atsparumo ugniai. Turi būti numatyta galimybė valyti ortakius ir kanalus.

Pastato A2-s2, d0 degumo klasės konstrukcijų tuštumomis leidžiama judėti orui, kuriame nėra lengvai besikondensuojančių garų. Šiuo atveju konstrukcijos turi būti hermetiškos, lygaus vidinio paviršiaus, o ortakiai įrengiami taip, kad juos būtų galima valyti.

## DŪMŲ IR ŠILUMOS ŠALINIMO SISTEMOS IR JŲ TIPŲ PARINKIMAS

L1 tipo laiptinių viršutiniuose aukštuose turi būti ne mažesni kaip 1,2 m<sup>2</sup> atidaromi langai dūmams išleisti. L1 tipo laiptinių langai ir stoglangiai dūmams ir šilumai išleisti privalo turėti rankinį patraukiant rankeną paleidimą. Atidarant rankiniu būdu turi būti įtaisas, kuris neleistų langui užsidaryti.

## GAISRO APTIKIMO IR SIGNALIZAVIMO SISTEMA

Remontuojamame pastogės zonoje numatomi **autonominiai dūmų detektoriai**.

Autonominiai dūmų signalizatoriai, kai jų veikimo zonoje atsiranda dūmų, turi skleisti garsinį pavojaus signalą.

Patalpoje turi būti įrengiamas ne mažiau kaip vienas autonominis dūmų signalizatorius. Virtuvėje autonominius dūmų signalizatorius reikia įrengti 6 m atstumu nuo viryklės, o nesant tokios galimybės – kuo toliau. Autonominis dūmų signalizatorius turi būti montuojamas patalpos centre ant lubų arba kuo arčiau centro, bet ne arčiau kaip 20 cm nuo sienų. Nesant techninės galimybės įrengti autonominius dūmų signalizatorius ant lubų, juos galima tvirtinti prie sienos 10–15 cm atstumu nuo lubų, bet ne arčiau kaip 20 cm nuo sienų kampo.

Autonominiai dūmų signalizatoriai turi būti keičiami naujais ne vėliau kaip praėjus 10 metų po jų pirminio apžiūrėjimo ir išbandymo po įrengimo.

Autonominiai dūmų signalizatoriai gali būti neįrengiami patalpose, kuriose žemas gaisro kilimo pavojus (dušai, tualetai ir pan.).

Įrengiant ir eksploatuojant autonominius dūmų signalizatorius būtina vadovautis LST EN 14604 serijos standartų reikalavimais, taisyklėmis ir gamintojo parengta autonominių dūmų signalizatorių naudojimo instrukcija (joje nurodyta, kaip signalizatorius turi būti tvirtinamas, prijungiamas arba keičiamas jo maitinimo elementas).

201730A – 00 – PP – AR	Lapas	Lapų	Laida
	12	17	O

## ŽMONIŲ EVAKAVIMAS(SI) GAISRO METU, EVAKAVIMO(SI) KELIŲ ILGIAI, PLOČIAI, EVAKUACINIŲ IŠĖJIMŲ SKAIČIUS

Žmonių saugumas evakuacijos keliuose užtikrinamas planinėmis, ergonominėmis, konstrukcinėmis, inžinerinėmis techninėmis ir organizacinėmis priemonėmis.

Evakuacijos keliai statinyje užtikrina saugią žmonių evakuaciją (evakavimą) iš patalpų, atsižvelgiant į evakuacijos kelią, išeinančių patalpų paskirtį, evakuojamųjų skaičių, pastato atsparumo ugniai laipsnį, pastato tūrį ir evakuacinių išėjimų iš aukšto ir pastato skaičių.

Evakavimo(si) kelio ilgis iš gyvenamosios paskirties patalpų nuo tolimiausios žmonių buvimo vietos patalpose iki evakuacinio išėjimo ne ilgesnis kaip 25 m.

Evakavimo(si) kelių grindys projektuojamos lygios, o slenksčiai gali būti tik durų angose. Durų angoje esančio slenksčio aukštis ne didesnis kaip 15 cm. Leidžiamas grindų aukščių skirtumas – ne mažesnis kaip 45 cm, įrengiant ne mažiau kaip 3 pakopas. Evakavimo(si) kelių grindų nuolydis leidžiamas ne didesnis kaip 1:6.

Evakavimo(si) keliuose praeigos aukštis ir durų varčia projektuojami ne žemesni kaip 2 m. Patalpų, kuriose žmonių būna ne nuolat arba gali būti ne daugiau kaip 5 žmonės, praeigos ir durų varčios aukštis gali būti sumažintas iki 1,9 m.

Pastate įrengiami evakavimo(si) keliai ne siauresni kaip evakuaciniai išėjimai, ne mažesni kaip 2 m aukščio ir kaip 1 m pločio.

Evakuaciniai išėjimai gyvenamosios paskirties patalpose projektuojami ne siauresni kaip 0,8 m. Evakuacijos durys projektuojamos atsidarančios evakuacijos kryptimi. Projektuojamos durys, atidaromas į patalpų vidų, jei jose nuolat būna ne daugiau kaip 15 žmonių taip pat voniose, tualetuose.


Visais atvejais evakavimo(si) kelių iš pastatų išorinės evakuacinės durys privalo turėti užraktus arba uždarymo mechanizmus, atidaromus iš vidaus.

Evakuacija iš pastogės numatoma esama L1 tipo laiptine. Laiptinės laiptatakių pločiai lieka esami.

Žmonėms gelbėti skirtos priemonės, neatitinkančios reikalavimų, organizuojant ir projektuojant evakavimą(si) iš visų patalpų ir pastatų, neįvertinamos.

## LAUKO GAISRINIO VANDENTIEKIO TINKLAS

Vandens ėmimas gaisro gesinimui iš lauko numatomas iš esmų požeminių hidrantų, išdėstytų žemiau:

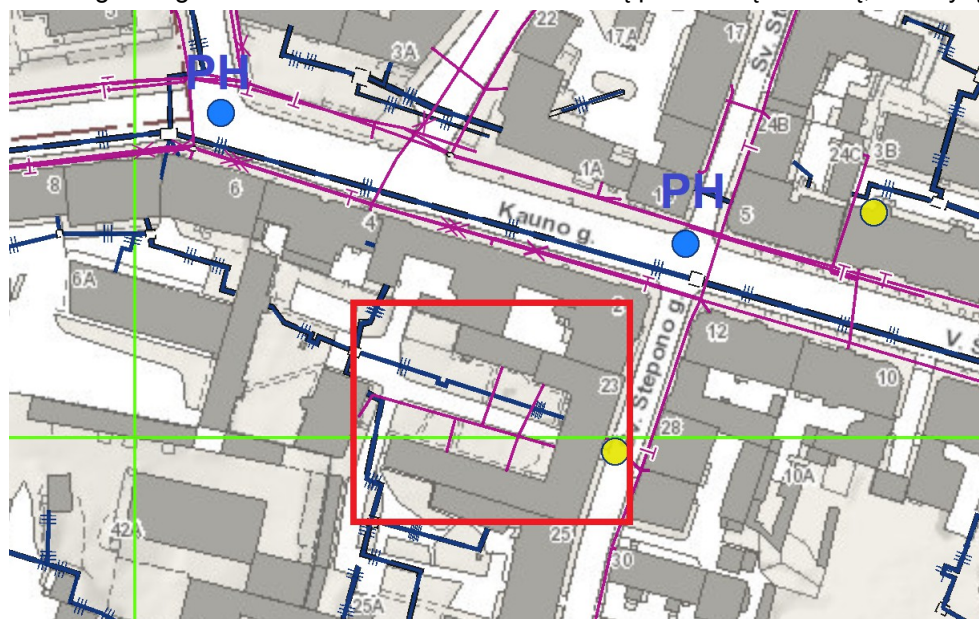

Vandens tiekimas išorės gesinimui turi būti užtikrinamas iš ne mažiau kaip vieno esamo gaisrinio hidranto.

201730A – 00 – PP – AR	Lapas	Lapų	Laida
	13	17	O

Atstumas, skaičiuojant nuo priešgaisrinio hidranto iki saugomo pastato perimetro tolimiausio taško turi būti ne didesnis kaip 200 metrų.

## **GAISRŲ GESINIMO IR GELBĖJIMO DARBAI**

Artimiausia Vilniaus apskrities priešgaisrinė gelbėjimo valdybos 2-oji komanda (Švitrigailos g. 18, Vilnius) nutolusi nuo Pastato 1,23 km atstumu. Preliminarus ugniagesių-gelbėtojų atvykimas iki Pastato su išsidėstymu sudaro apie 10 min. (skaičiuojant, kad atvykimo greitis – 40 km/val., pastebėjimo ir pranešimo laiką – 3 minutės, ugniagesių-gelbėtojų kovinio išsidėstymo laiką – 1 min.).

Gaisro gesinimas ir gelbėjimo darbai užtikrinami konstrukcinėmis, tūrinio suplanavimo, inžinerinėmis techninėmis ir organizacinėmis priemonėmis.

Ant pastato stogo numatomas išlipimas ugniagesiams gelbėtojams. Pastate leidžiama įrengti vidinius išėjimus ant stogo arba į pastogę kelius iš laiptinės pro ne mažesnius kaip 0,6×0,8 m liukus stacionariosiomis kopėčiomis. Šios kopėčios turi būti įrengiamos iš ne žemesnės kaip A2–s3, d2 degumo klasės statybos produktų.

Ant pastato stogo būtina įrengti ne žemesnę kaip 0,6 m tvorelę arba parapetą.

Prie pastato privažiuoti numatomas esamas kelias ne toliau kaip 25 metrų atstumu nuo jo.

Privažiuoti prie pastato, gaisro gesinimo šaltinio turi būti naudojamos motorizuoto susisiekimo gatvės ir keliai, įvairių tipų eismo zonos ir aikštės, atitinkančios teisės aktų nustatytus reikalavimus ir pritaikytos kelio dangos.

Aikštelės ir keliai gaisrų gesinimo ir gelbėjimo automobiliams privažiuoti turi būti visada laisvi, tam užtikrinti projektuojami specialūs ženklai ir aptvarai (iki 20 cm aukščio).

Tarp pastato ir važiuojamosios dalies, skirtos gaisrinių automobilių statymui, neturi būti statomos kliūtys.

## **KITI REIKALAVIMAI**

Priešgaisrinės pertvaros, skiriančios patalpas su kabamosiomis lubomis, turi atskirti erdvę tarp patalpų su kabamosiomis lubomis ir perdangos (stogo). Erdvėje virš kabamųjų lubų negalima tiesti vamzdynų ir kanalų, skirtų sprogimui ar gaisrui pavojingoms medžiagoms tiekti.

## **PRIVALOMI DOKUMENTAI**

Projektuojamo statinio gaisrinės saugos reikalavimai įgyvendinami vadovaujantis:

- Bendrosios gaisrinės saugos taisyklės, patvirtinti Priešgaisrinės apsaugos ir gelbėjimo departamento prie Vidaus reikalų ministerijos direktoriaus 2015 m. lapkričio 24 d. įsakymu Nr. 1-345 (TAR, 2015-01-24, nr. 18581);

- Gaisrinės saugos pagrindiniais reikalavimais, patvirtintais Priešgaisrinės apsaugos ir gelbėjimo departamento prie Vidaus reikalų ministerijos direktoriaus įsakymas Nr. 1-65 (2016-03-03 TAR, Nr. 4108);

- Gyvenamųjų pastatų gaisrinės saugos taisyklės, patvirtintomis Priešgaisrinės apsaugos ir gelbėjimo departamento prie Vidaus reikalų ministerijos direktoriaus 2014 m. rugpjūčio 21 d. įsakymu Nr. 1-311(TAR, 2014-08-21, Nr. 11129);

- Visuomeninių statinių gaisrinės saugos taisyklėmis, patvirtintomis Priešgaisrinės apsaugos ir gelbėjimo departamento prie Vidaus reikalų ministerijos direktoriaus 2011 m. sausio 17 d. įsakymu Nr. 1-14 (Žin., 2011, Nr. 8-378);

- Gaisro aptikimo ir signalizavimo sistemų projektavimo ir įrengimo taisyklėmis patvirtintomis Priešgaisrinės apsaugos ir gelbėjimo departamento prie Vidaus reikalų ministerijos direktoriaus 2012 m. birželio 29 d. įsakymu Nr. 1-186 (Žin., 2012, Nr. 78-4085);

201730A – 00 – PP – AR	Lapas	Lapų	Laida
	14	17	O

- Lauko gaisrinio vandentiekio tinklų ir statinių projektavimo ir įrengimo taisyklėmis patvirtintomis Priešgaisrinės apsaugos ir gelbėjimo departamento prie Vidaus reikalų ministerijos direktoriaus 2011 m. balandžio 20 d. įsakymu Nr. 1-138 (Žin., 2011, 48-2343);
- Statinių vidaus gaisrinio vandentiekio sistemų projektavimo ir įrengimo taisyklėmis patvirtintomis Priešgaisrinės apsaugos ir gelbėjimo departamento prie Vidaus reikalų ministerijos direktoriaus 2009 m. gegužės 22 d. įsakymu Nr. 1-168 (Žin., 2009, Nr. 63-2538);
- Stacionariųjų gaisrų gesinimo sistemų projektavimo ir įrengimo taisyklėmis, patvirtintomis Priešgaisrinės apsaugos ir gelbėjimo departamento prie Vidaus reikalų ministerijos direktoriaus 2017 m. rugpjūčio 16 d. įsakymu Nr. 1-263 (TAR, 2017-08-16, Nr. 13351);
- Dūmų ir šilumos valdymo sistemų projektavimo ir įrengimo taisyklės patvirtintos Priešgaisrinės apsaugos ir gelbėjimo departamento prie Vidaus reikalų ministerijos direktoriaus 2013 m. spalio 4 d. įsakymu Nr. 1-249 (Žin., 2013, Nr. 106-5264);
- Vėdinimo sistemų gaisrinės saugos taisyklės patvirtintos Priešgaisrinės apsaugos ir gelbėjimo departamento prie Vidaus reikalų ministerijos direktoriaus 2013 m. spalio 4 d. įsakymu Nr. 1-250 (Žin., 2013, Nr. 106-5265);
- Šildymo sistemų, naudojančių kietąjį kurą, gaisrinės saugos taisyklės (Žin., 2013 Nr. 115-5798);
- Objekto atitikties priešgaisrinę saugą reglamentuojantiems teisės aktams patikrinimų atlikimo tvarkos aprašas (Žin. 2013, Nr. 121-6162);
- Gaisrinės saugos ženklų naudojimo įmonėse, įstaigose ir organizacijose nuostatais (TAR, 2014-06-04, Nr. 6150);
- Apšvietimo elektros įrenginių įrengimo taisyklės, patvirtintos Lietuvos Respublikos energetikos ministro 2011 m. kovo 3 d. įsakymu Nr. 1-28 (Žin., 2011, Nr. 17-815);
- Elektros įrenginių įrengimo bendrosios taisyklės, patvirtintos Lietuvos respublikos energetikos ministro, 2012 m. vasario 03 d. įsakymu Nr. 1-22 (Žin., 2012, Nr. 18-816);
- Elektros linijų ir instaliacijos įrengimo taisyklės (TAR, 2017-05-25, Nr. 8779);
- Elektros įrenginių relinės apsaugos ir automatikos įrengimo taisyklės, patvirtintos Lietuvos Respublikos energetikos ministro 2011 m. gegužės 27 d. įsakymu Nr. 1-134 (Žin., 2011, Nr. 67-3199).
- Elektros įrenginių įrengimo bendrosios taisyklės, patvirtintos Lietuvos Respublikos energetikos ministro 2012 m. vasario 3 d. įsakymu Nr. 1-22 (Žin., 2012, Nr. 18-816).
- Lietuvos Respublikos Vyriausybės 2002 m. balandžio 15 d. nutarimu Nr. 534 „Dėl Lietuvos Respublikos nekilnojamojo turto kadastro nuostatų patvirtinimo“ (2002-04-19, Nr.41539).
- Lietuvos standartu LST EN 1838:2013 Apšvietimo teikmenys. Avarinis apšvietimas.
- Lietuvos standartu LST EN 1866 Kilnojamieji gesintuvai;
- Lietuvos standartu LST EN 1991-1-2:2004 Eurokodas 1. Poveikiai konstrukcijoms. 1-2 dalis. Bendrieji poveikiai. Gaisro poveikiai konstrukcijoms;
- Statybos techniniu reglamentu STR 2.05.04:2003 „Poveikiai ir apkrovos“ patvirtintu Lietuvos Respublikos aplinkos ministro 2005 m. gruodžio 20 d. įsakymu Nr. D1-622 (Žin., 2006, Nr. 17-621);
- Lietuvos standartu LST EN 1996-1-2 Eurokodas 6. Mūrinių konstrukcijų projektavimas. 1-2 dalis. Bendrosios taisyklės. Konstrukcijų elgsenos ugnyje skaičiavimas;
- Lietuvos standartu LST ISO 11602-2:2011 Apsauga nuo gaisro. Nešiojamieji ir vežiojamieji gesintuvai. 2 dalis. Tikrinimas ir priežiūra (ISO 11602-2:2010);
- Lietuvos standartu LST EN 12845 Stacionarios gaisro gesinimo sistemos. Automatinės sprinklerinės sistemos. Projektavimas, įrengimas ir techninė priežiūra;
- Statybos techniniu reglamentu STR 1.01.03:2017 „Statinių klasifikavimas“ patvirtintu Lietuvos Respublikos aplinkos ministro 2016 m. spalio 27 d. įsakymu Nr. D1-713 (TAR, 2016-11-21, Nr. 27168).
- Statybos techniniu reglamentu STR 2.01.01(2):1999 “Esminiai statinio reikalavimai. Gaisrinė sauga” patvirtintas Lietuvos Respublikos aplinkos ministro 2002 m. rugsėjo 25 d. įsakymu Nr. 497 (Žin., 2002, Nr. 96-4233);

201730A – 00 – PP – AR	Lapas	Lapų	Laida
	15	17	O

- Statybos techniniu reglamentu STR 1.04.04:2017 „Statinio projektavimas, projekto ekspertizė“ patvirtintu Lietuvos Respublikos aplinkos ministro 2016 m. lapkričio 7 d. įsakymu Nr. D1-738 (TAR 2016-11-11, Nr. 26687);

- Statybos techniniu reglamentu STR 1.05.01:2017 „Statybą leidžiantys dokumentai. Statybos užbaigimas. Statybos sustabdymas. Savavališkos statybos padarinių šalinimas. Statybos pagal neteisėtai išduotą statybą leidžiantį dokumentą padarinių šalinimas“ (TAR, 2016-12-12, Nr.28700);

- Statybos techniniu reglamentu STR 2.01.06:2009 „Statinių apsauga nuo žaibo. Išorinė statinių apsauga nuo žaibo“ patvirtintu Lietuvos Respublikos aplinkos ministro 2009 m. lapkričio 17 d. įsakymu Nr. D1-693 (Žin., 2009, Nr. 138-6095);

- Statybos techniniu reglamentu STR 2.06.04:2014 „Gatvės ir vietinės reikšmės keliai. Bendrieji reikalavimai“ patvirtintas Lietuvos Respublikos aplinkos ministro 2014 m. birželio 17 d. įsakymu Nr. D1-533 (TAR, 2014-06-17, Nr. 7690).

---

### ***Higiena, sveikata, aplinkos apsauga.***

Patalpos (butai) suprojektuotos taip, kad vidaus mikroklimato parametrai atitiktų normas. Butai apsaugotai nuo lietaus, sniego, gruntinio vandens ir kitokios drėgmės poveikių. Atitvarų šilumos perdavimo koeficientai atitinka norminius. Butai suprojektuoti taip, kad visose patalpose ant atitvarų negalėtų atsirasti vandens dėmių, pelėsių. Butuose numatoma įrengti mechaninę vėdinimo sistemą.

Butai suprojektuoti taip, kad nekiltų grėsmės juose ar prie jų būnantiems žmonėms. Patalpose nėra jokių kenksmingų veiksnių: kenksmingų dujų išsiskyrimo, pavojingų dalelių ar dujų buvimo ore, vandens ar dirvožemio taršos, gyvųjų organizmų naudojimo. Butuose sudaromos normalios poilsio sąlygos: užtikrinamas optimalus temperatūrinis ir drėgmės režimas, geriamos kokybės vandens tiekimas, nuotekų šalinimas, patalpų šildymas vėdinimas, natūralus ir dirbtinis apšvietimas.

Paskirties keitimo kapitalinio remonto projekto sprendiniai (konstrukcijos, numatytos naudoti medžiagos) projektuojamuose pastogės butuose užtikrina šiluminį komfortą ir atitinka HN 42:2009 „Gyvenamųjų ir visuomeninių patalpų mikroklimatas“ reikalavimus. Oro temperatūra šildymo sezono metu 18-26°C, santykinė oro drėgmė 35-60%; šiltuoju metų laikotarpiu temperatūra 22-28°C; santykinė oro drėgmė 35-65%.

Bute numatyta mechaninė oro vėdinimo sistema – oro paėmimui ir šalinimui naudojant atskirus izoliuotus ortakius (išvedamus virš pastato stogo bendruose kaminuose).

Buto patalpų natūralios apšvietos (minimalus langų įstiklinto paviršiaus ir patalpos grindų ploto santykis), dirbtinės apšvietos parametrai atitinka STR 2.02.01:2004 „Gyvenamieji pastatai“ reikalavimus.

Leidžiamas triukšmo lygis nustatytas vadovaujantis HN 33:2011 „Triukšmo ribiniai dydžiai gyvenamuosiuose ir visuomeninės paskirties pastatuose bei jų aplinkoje“.

Esamos buto konstrukcijos užtikrina reglamentuojamą triukšmo lygį gyvenamosiose patalpose (STR 2.01.07:2003). Buto vidaus aplinkos garso klasė ne žemesnė kaip C.

### ***Saugus naudojimas.***

Patalpos (butai) suprojektuoti taip, kad būtų išvengta nelaimingų atsitikimų (dėl paslydimo, kritimo, susidūrimo, nudegimo, nutrenkimo ar susižalojimo elektros srove, sprogimo) rizikos. Stiklinės durys turi būti apsaugotos nuo susidūrimo, įrengiant saugos priemones ar įspėjamuosius ženklus.

201730A – 00 – PP – AR	Lapas	Lapų	Laida
	16	17	O

Turto ir žmonių apsaugai numatoma: langai su įstiklinimu iš vidinės rėmo pusės; išorės buto durys - sustiprintos konstrukcijos, patikimi durų užraktai, apsauginės signalizacijos įrengimas.

### ***Statybinės atliekos***

Butuose atliekamas kapitalinis remontas, kurio metu demontuojama labai mažai konstrukcijų. Todėl numatomas labai mažas atliekų kiekis.

Statybinės atliekos turi būti tvarkomos LR atliekų tvarkymo įstatymo (VIII-787) 31 straipsniu nustatyta tvarka. Remonto metu statybinės atliekos rūšiuojamos į tinkamas perdirbti atliekas (antrinės žaliavos - betono, keramikos, bituminės medžiagos), pristatomas į perdirbimo gamyklas, ir netinkamas perdirbti atliekas (statybinės šiukšlės, kenksmingomis medžiagomis užteršta tara ir pakuotės), kurias statytojas privalo perduoti tvarkyti specializuotoms tokią veiklą vykdančioms įmonėms.

Statybos metu susidariusios statybinės atliekos vietoje nesandėliuojamos, išvežamos į sąvartyną. Statybinių atliekų turėtojas atsako už tvarkingą jų pakrovimą ir pristatymą į sąvartyną. Statytojas, baigęs darbą, statinio pripažinimo tinkamu naudoti komisijai pateikia dokumentus apie netinkamų perdirbti ar panaudoti atliekų perdavimą specializuotai įmonei.


I. Pasko, architektas,

II kategorijos tvarkomųjų paveldosaugos darbų  
projektų rengimo specialistas (Atesto KPD Nr. 4232)


201730A – 00 – PP – AR	Lapas	Lapų	Laida
	17	17	O






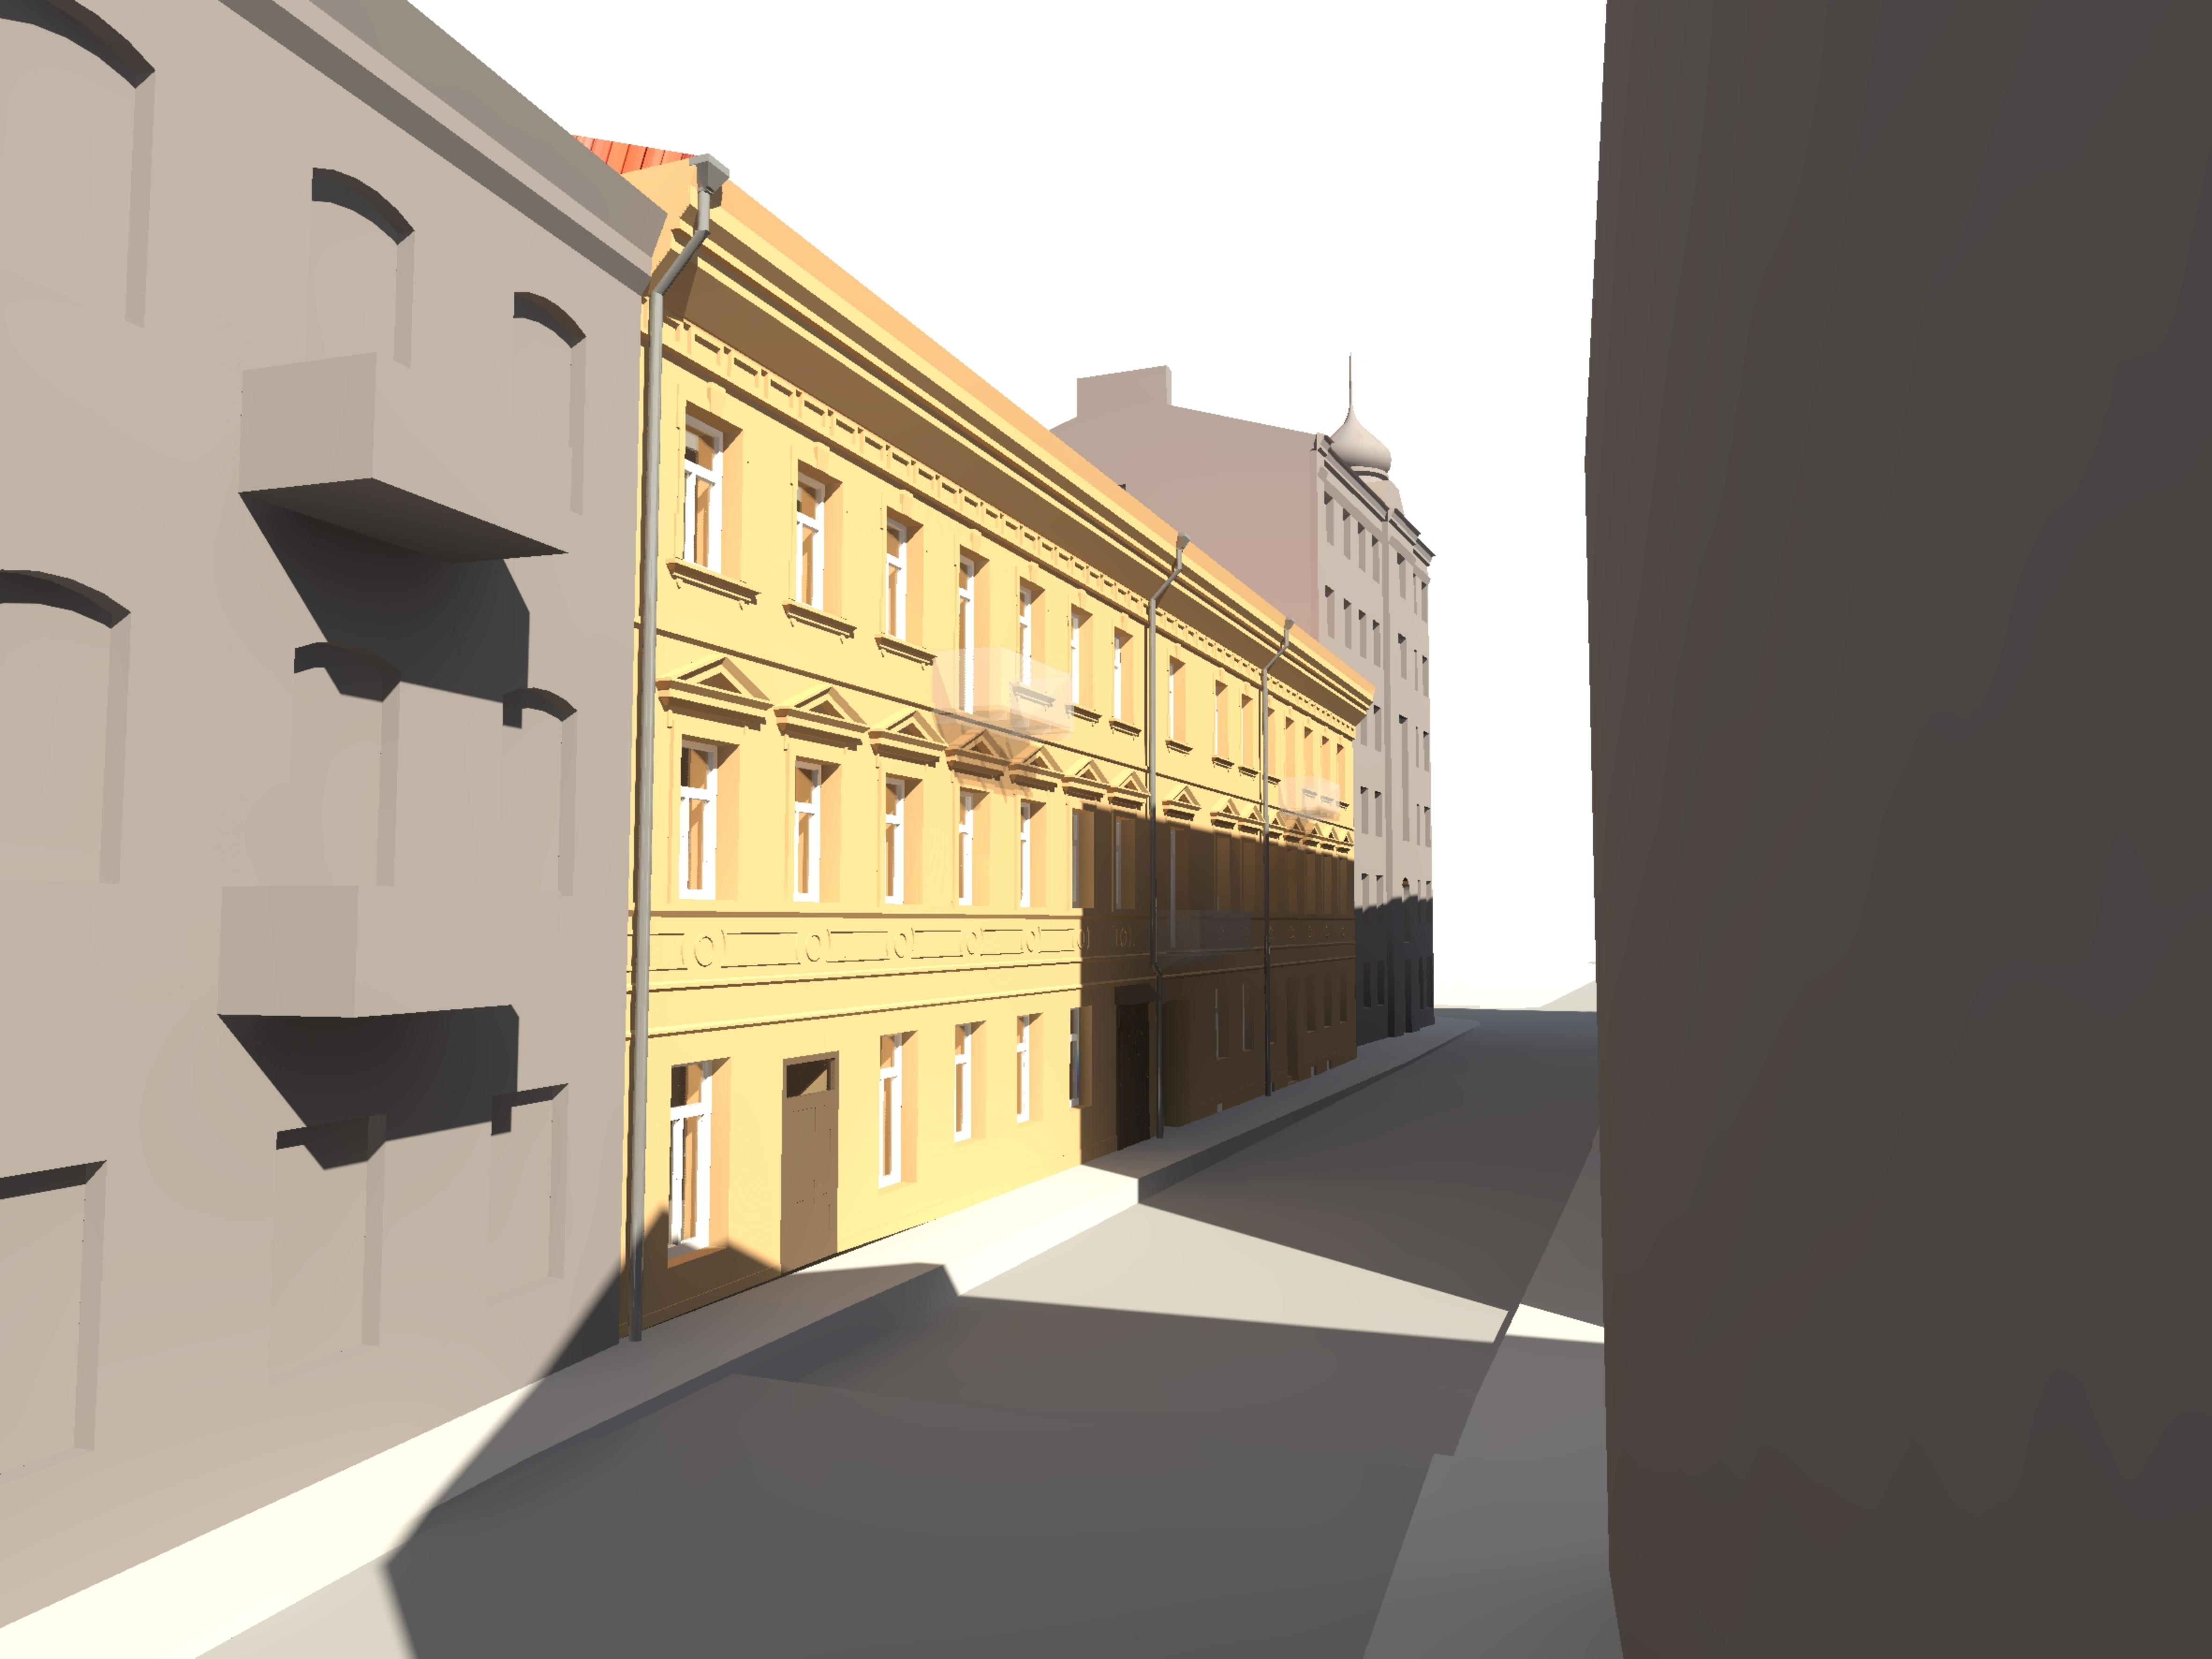



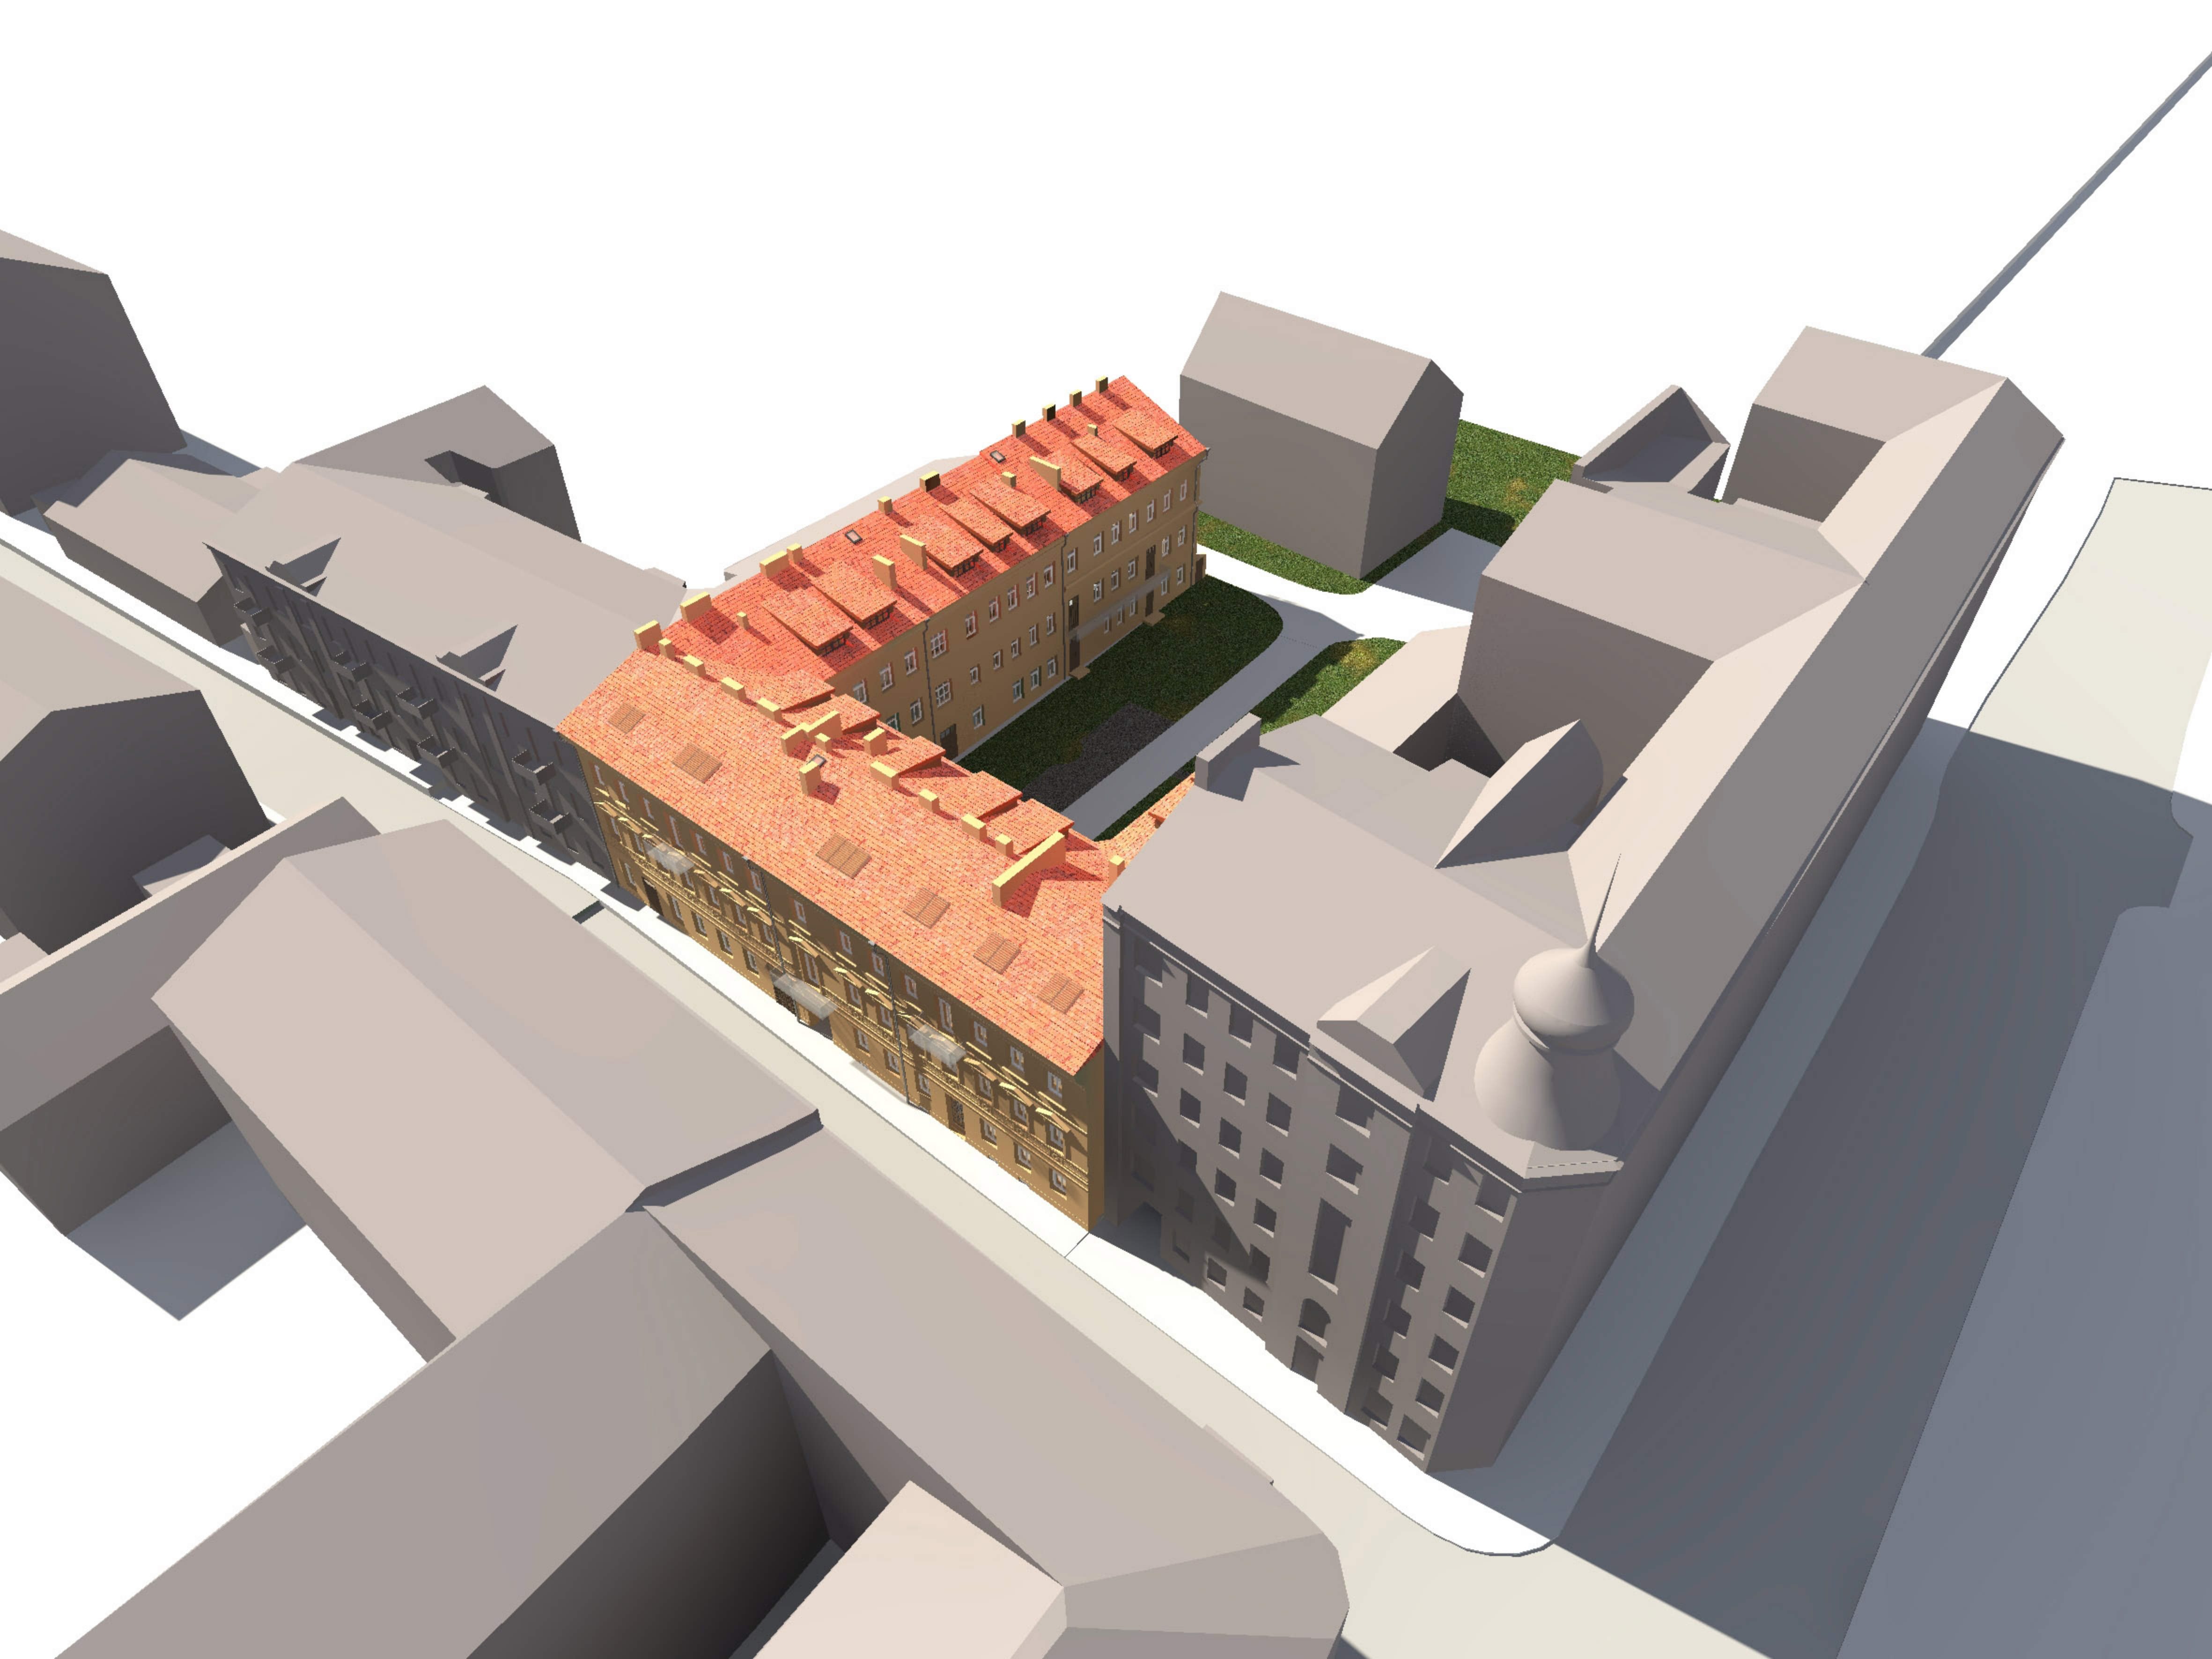

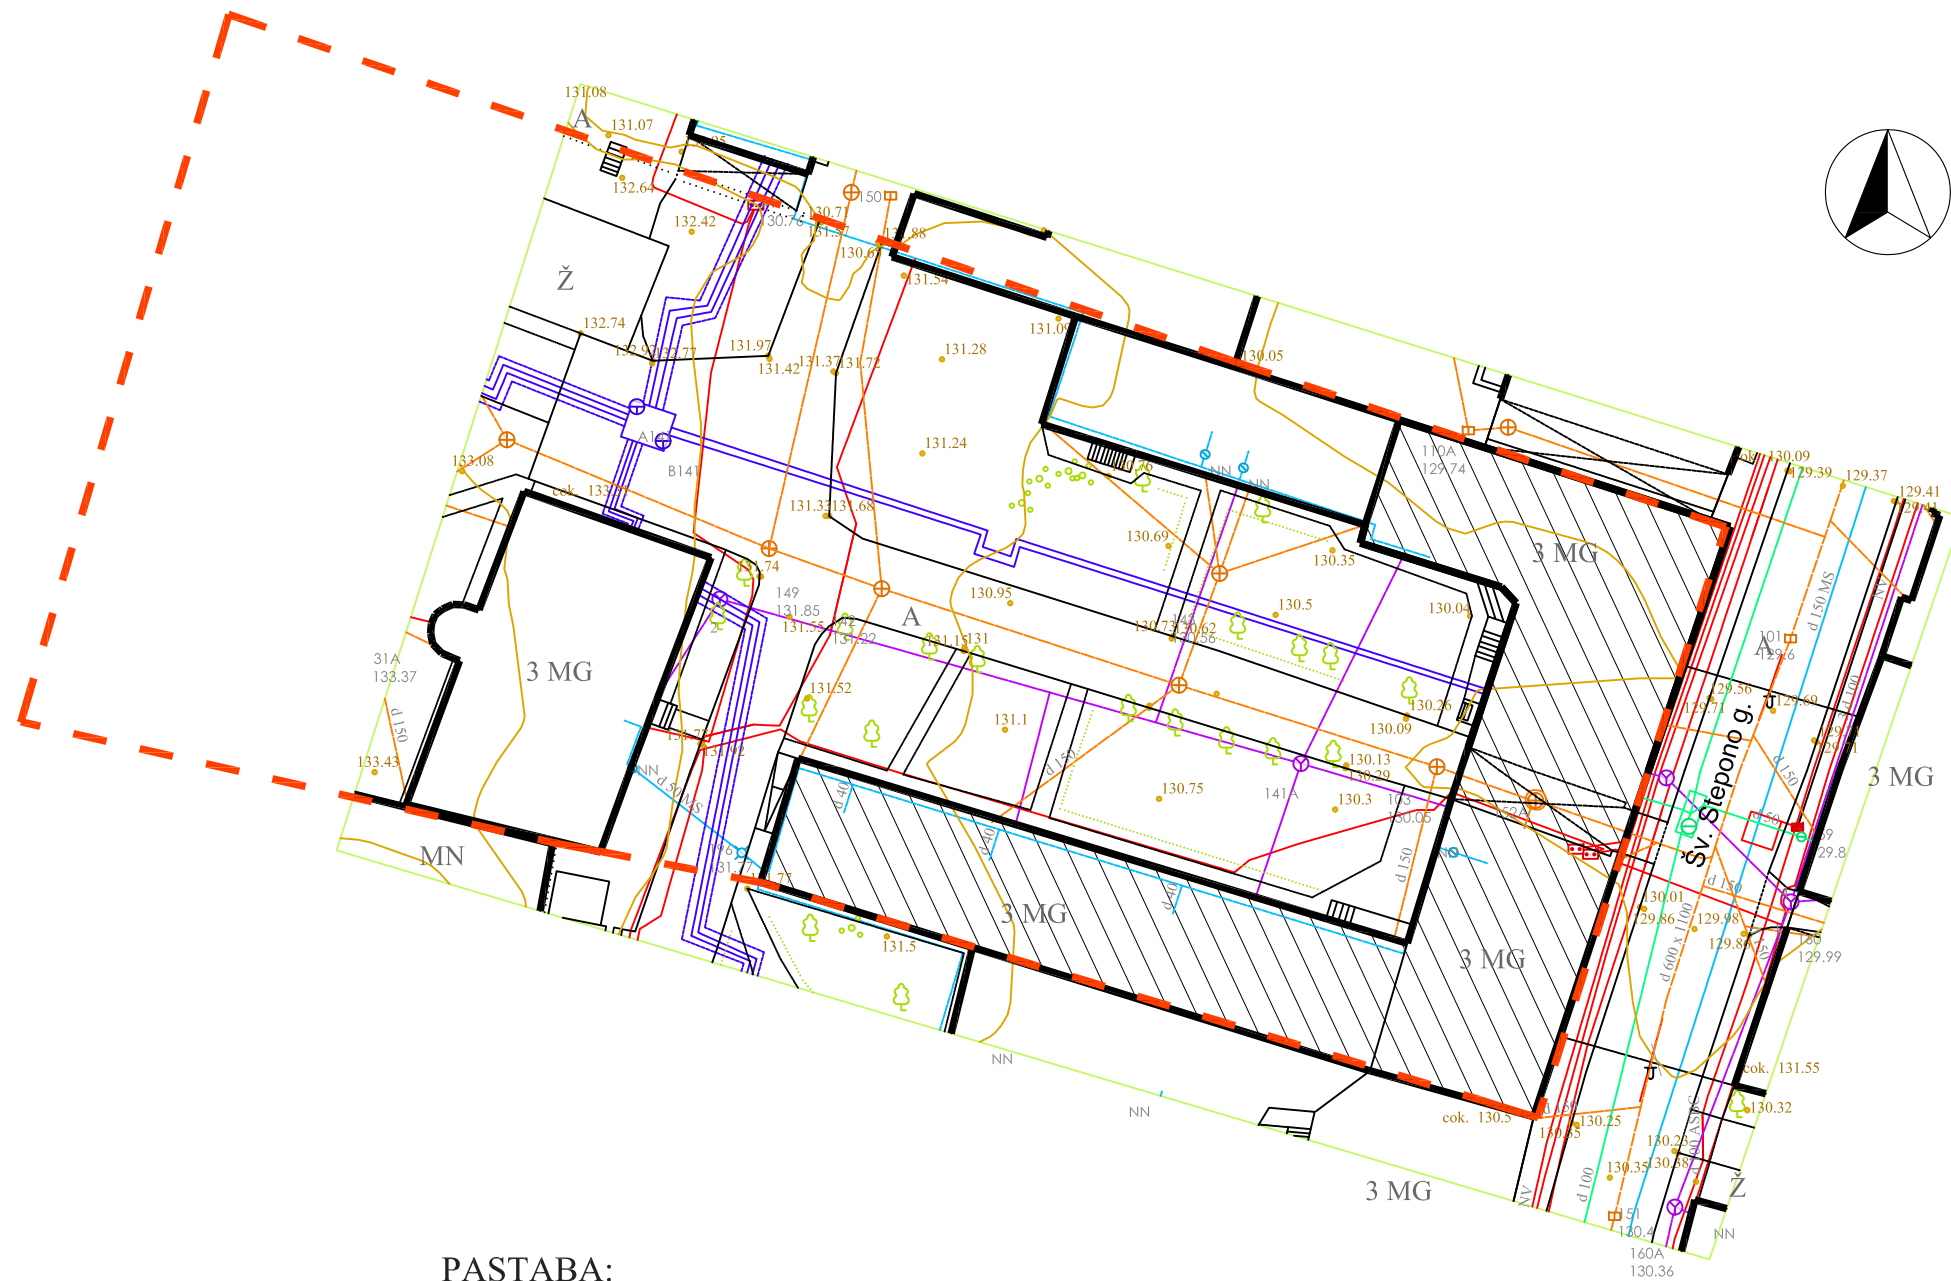




**PASTABA:**

Kadangi projektuojami butai yra miesto centrinėje dalyje, numatoma, kad statytojai naudosis miesto parkavimu gretimose gatvėse, sumokant vietinę metinę rinkliavą SĮ „Susisiekimo paslaugos“. Daugiabučio gyvenamojo namo gretimybėse yra Geltonoji parkavimo zona, apimanti Mindaugo g., Algirdo g., Naugarduko g., todėl naujos parkavimo vietos pastato kieme nenumatomos.

Sklypo plotas - 4560 m<sup>2</sup>  
 Sklypo užstatytas plotas - 1839 m<sup>2</sup>  
 Sklypo užstatymo tankis - 40 %  
 Sklypo užstatymo intensyvumas - 0,81

**SUTARTINIAI ŽYMĖJIMAI**


-  Sklypo riba
-  Kapitališkai remontuojamas pastatas

Atestatas	Projektuotojas <b>MB "Spartus projektas"</b> Šilo g. 34-34, Vilnius, tel. +370-684-28556 			Statiny	Daugiabučio gyvenamojo namo Šv. Stepono g. 23, Vilniuje, neįrengtų pastogių dalinimo turiniais vienetais, jų paskirties keitimo į gyvenamąją, atliekant kapitalinį remontą, projekciniai pasiūlymai	
Atestatas	Pareigos	Vardas, pavardė	Parašas	Brėžinys	SKLYPO PLANAS	
A1985	PV	I. Pasko				
4232	PDV	I. Pasko			O	1:500
LT	Užsakovas	V. Š. L. M. I. S. P. Č.-M.		Žymuo	Lapas	Lapų
				SS - PP - 01	1	1

PATALPŲ EKSPLIKACIJA

Numeris	Pavadinimas	Plotas
Dalis 30A		
Bendro naudojimo patalpos		
A-L	Laiptinė	4.04m <sup>2</sup>
Butas Nr. 30A-1		
A1-1	Holas	5.59m <sup>2</sup>
A1-2	San. mazgas	3.66m <sup>2</sup>
A1-3	Kambarys	11.76m <sup>2</sup>
A1-4	Svetainė su virt. niša	35.16m <sup>2</sup>
Bendras buto Nr. 30A-1 plotas		56.16m <sup>2</sup>
Butas Nr. 30A-2		
A2-1	Holas	2.89m <sup>2</sup>
A2-2	San. mazgas	3.47m <sup>2</sup>
A2-3	Svetainė su virt. niša	29.03m <sup>2</sup>
A2-4	Kambarys	9.78m <sup>2</sup>
A2-5	Kambarys	11.14m <sup>2</sup>
Bendras buto Nr. 30A-2 plotas		56.30m <sup>2</sup>
<b>BENDRAS BUTŲ PLOTAS</b>		<b>112.46m<sup>2</sup></b>

Laiptai į pastogę įrengiami pagal PDV A. Burba atliktą projektą, suderintą su VMSA Kultūros paveldo skyriumi 2017.03.13 d. Reg. Nr. 17-253 ir KPD 2017.04.14 d. Nr. 205.

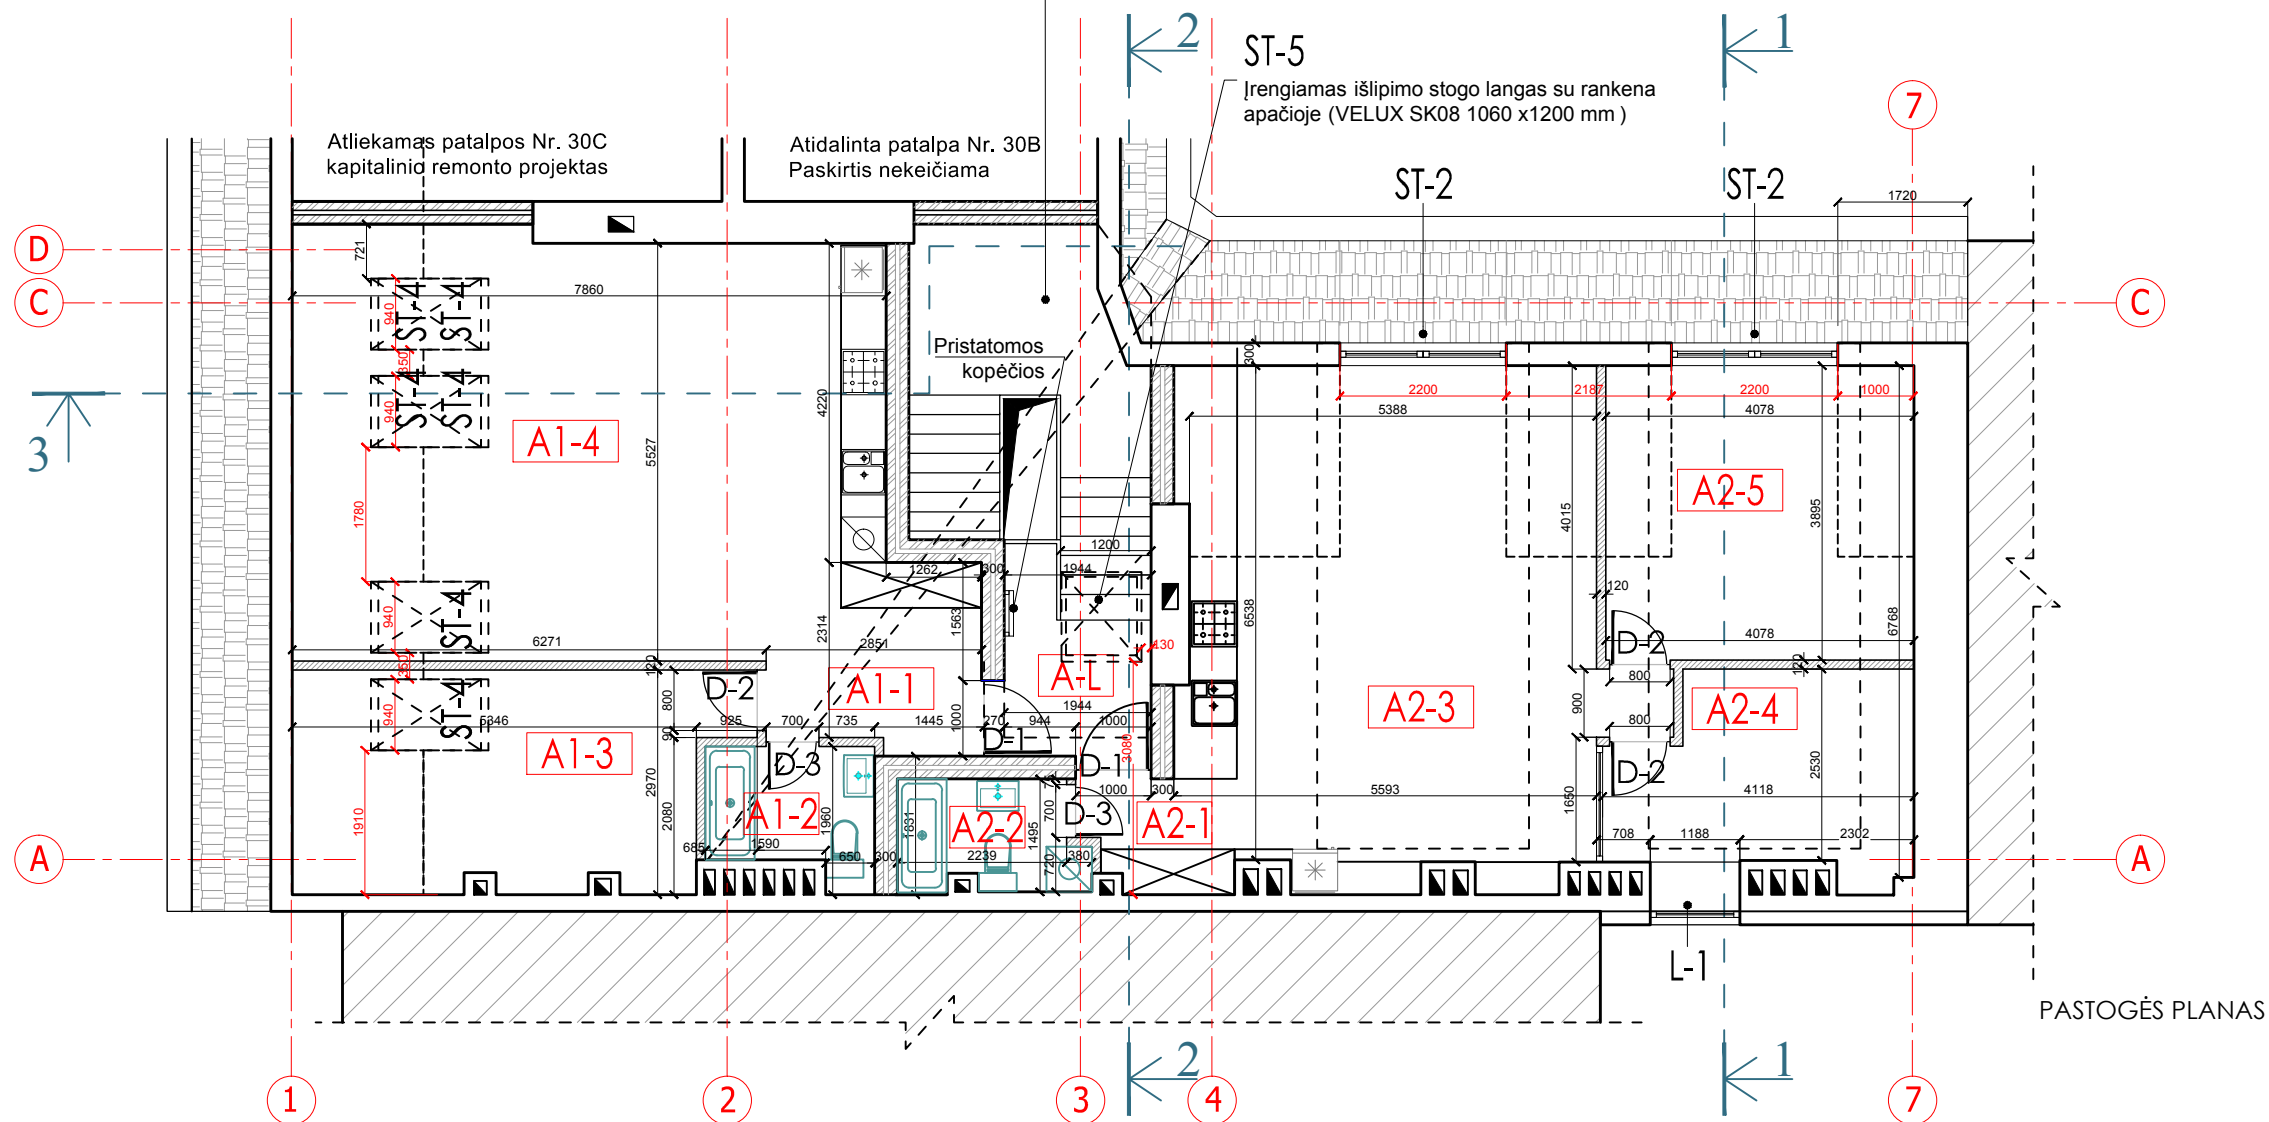


PASTABOS:

- Matmenys pateikti milimetrais, aukščių altitudės - metrais.
- Matmenys, aukščius ir atstūmus būtina tikslinti vietoje, vadovautis matmėmis, o ne mastelių.
- Ašių nužymėjimas orientacinis.

SUTARTINIAI ŽYMĖJIMAI

- Esamos pastato sienos ir kitos atitvaros
- Projektuojamos EI45 tarpbutinės sienos (Silikatinė plyta (120mm), akustinė vata (60 mm), silikatinė plyta (120 mm)). Atitvaros tinkuojamos, dažomos, t = 300 mm
- Projektuojamos 120 mm tarpkambarinės gipso-kartono pertvaros

Atestatas	Projektuotojas				Statiny	
	<b>MB "Spartus projektas"</b>				Daugiabučio gyvenamojo namo Šv. Stepono g. 23, Vilniuje, neįrengtos pastogės Nr. 30A dalinimo į du turtinius vienetus, jų paskirties keitimo į gyvenamąją, atliekant kapitalinį remontą, projektas	
	Šilo g. 34-34, Vilnius, tel. +370-684-28556					
Atestatas	Pareigos	Vardas, pavardė	Parašas	Data	Brėžinys	
A1985	PV	I. Pasko		2019	<b>PASTOGĖS PLANAS PATALPA NR. 30A</b>	
4232	PDV	I. Pasko		2019		
	Užsakovas				Žymuo	
LT	P. Č.-M.				201730A - 00 - PP - 01	
					Laida	Mastelis
					O	1:100
					Lapas	Lapų
					01	09

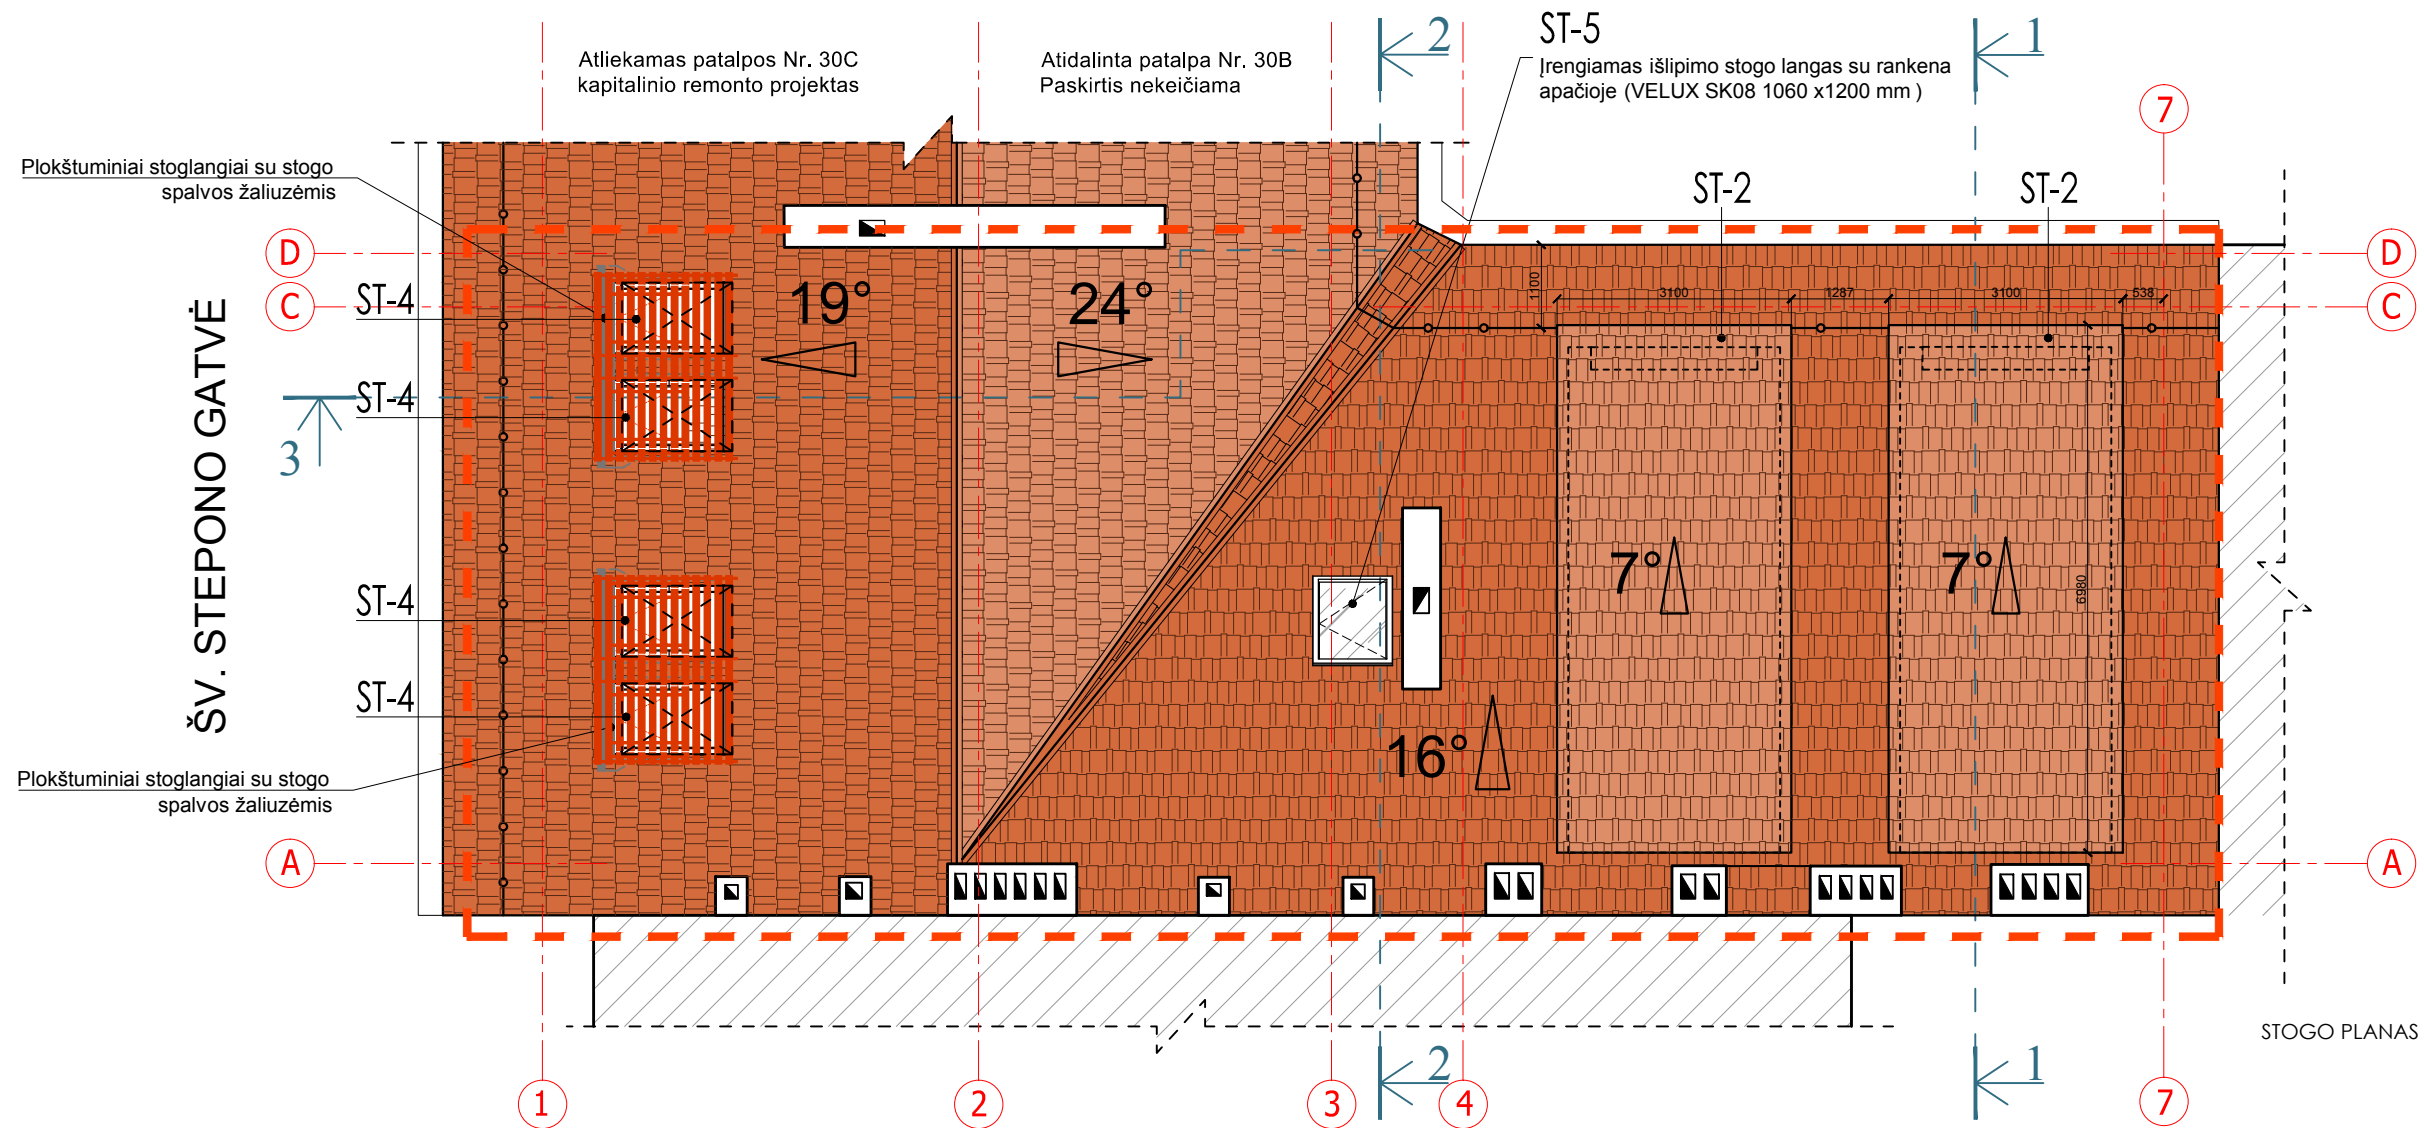



**PASTABOS:**

- Matmenys pateikti milimetrais, aukščių altitudės - metrais.
- Matmenys, aukščius ir atstūmus būtina tikslinti vietoje, vadovautis matmėmis, o ne mastelių.
- Ašių nužymėjimas orientacinis.

**SUTARTINIAI ŽYMĖJIMAI**

- Projekto rengimo riba
- Keraminių čerpių stogo danga. Įrengiama pagal anksčiau parengtą ir patvirtintą pastato modernizacijos projektą.

Atestatas		Projektuotojas			Statiny			
		<b>MB "Spartus projektas"</b>			Daugiabučio gyvenamojo namo Šv. Stepono g. 23, Vilniuje, neįrengtos pastogės Nr. 30A dalinimo į du turtinius vienetus, jų paskirties keitimo į gyvenamąją, atliekant kapitalinį remontą, projektas			
		Šilo g. 34-34, Vilnius, tel. +370-684-28556						
Atestatas	Pareigos	Vardas, pavardė	Parašas	Data	Brėžinys		Laida	Mastelis
A1985	PV	I. Pasko		2019	STOGO PLANAS VIRŠ PATALPOS NR. 30A		O	1:100
4232	PDV	I. Pasko		2019				
					Žymuo		Lapas	Lapų
LT	Užsakovas		P. Č.-M.		201730A - 00 - PP - 02		1	1

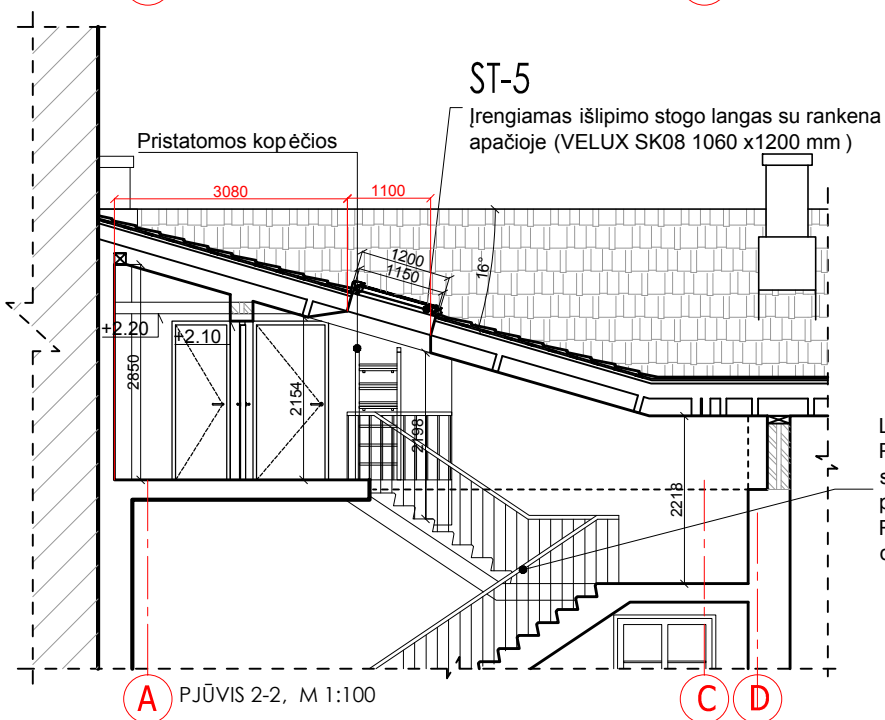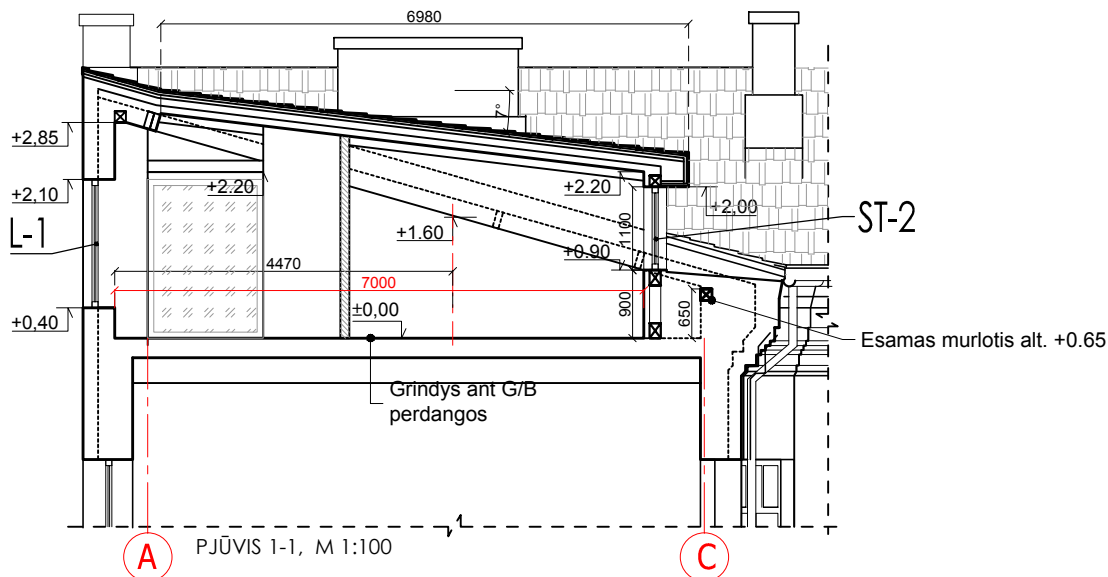


**PASTABOS:**

- Matmenys pateikti milimetrais, aukščių altitudės - metrais.
- Matmenys, aukščius ir atstūmus būtina tikslinti vietoje, vadovautis matmėnimis, o ne mastelių.
- Ašių nužymėjimas orientacinis.

**SUTARTINIAI ŽYMĖJIMAI**

- Esamos pastato sienos ir kitos atitvaros
- Projektuojamos EI45 tarpbutinės sienos (Silikatinė plyta (120mm), akustinė vata (60 mm), silikatinė plyta (120 mm). Atitvaros tinkuojamos, dažomos, t = 300 mm
- Projektuojamos 120 mm tarpkambarinės gipso-kartono pertvaros

Atestatas	Projektuotojas <b>MB "Spartus projektas"</b> Šilo g. 34-34, Vilnius, tel. +370-684-28556				Statyns	Daugiabučio gyvenamojo namo Šv. Stepono g. 23, Vilniuje, neįrengtos pastogės Nr. 30A dalinimo į du turtinius vienetus, jų paskirties keitimo į gyvenamąją, atliekant kapitalinį remontą, projektas		
Atestatas	Pareigos	Vardas, pavardė	Parašas	Data	Brėžinys	Laida	Mastelis	
A1985	PV	I. Pasko		2019		PJŪVIS 1-1, 2-2	O	1:100
					Žymuo	Lapas	Lapų	
LT	Užsakovas	P. Č.-M.				201730A - 00 - PP - 03	1	1

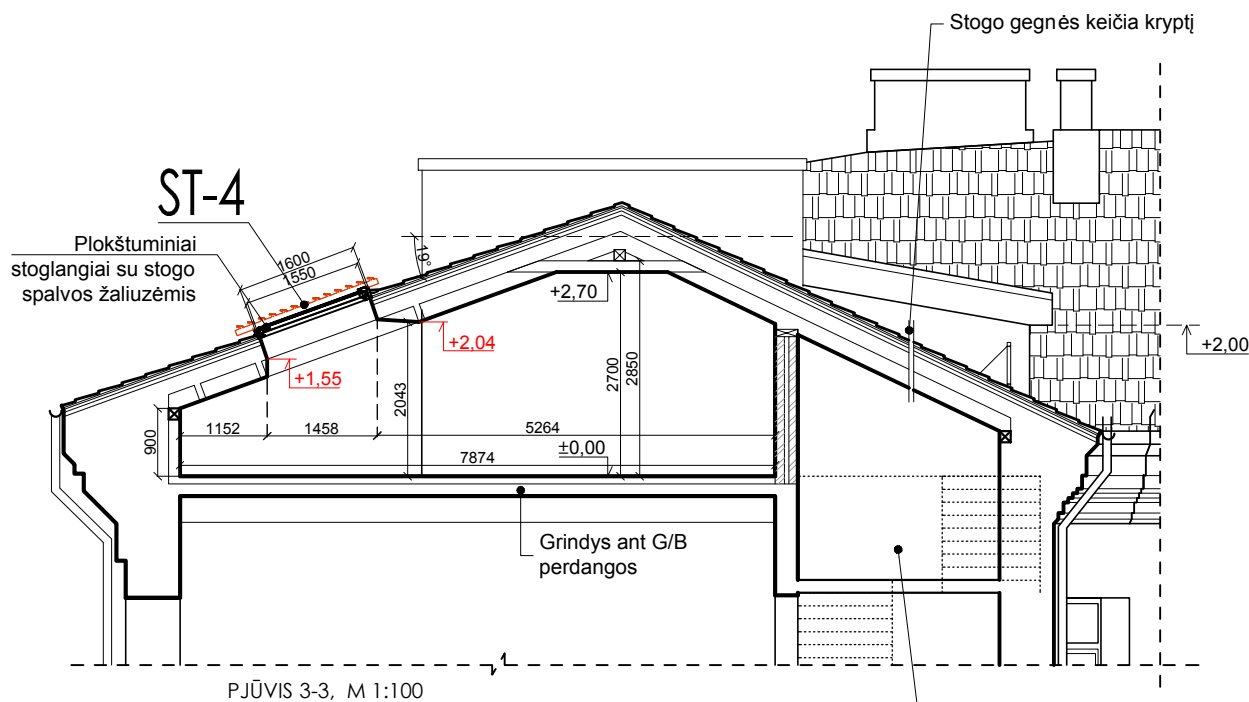
 



Laiptai į pastogę įrengiami pagal PDV A. Burba atliktą projektą, suderinta su VMŠA Kultūros paveldo skyriumi 2017.03.13 d. Reg. Nr. 17-253 ir KPD 2017.04.14 d. Nr. 205.

#### PASTABOS:

- Matmenys pateikti milimetrais, aukščių altitudės - metrais.
- Matmenys, aukščius ir atstumus būtina tikslinti vietoje, vadovautis matmėnimis, o ne mastelių.
- Ašių nužymėjimas orientacinis.

#### SUTARTINIAI ŽYMĖJIMAI

-  Esamos pastato sienos ir kitos atitvaros
-  Projektuojamos EI45 tarpbutinės sienos (Silikatinė plyta (120mm), akustinė vata (60 mm), silikatinė plyta (120 mm). Atitvaros tinkuojamos, dažomos, t = 300 mm
-  Projektuojamos 120 mm tarpkambarinės gipso-kartono pertvaros

Atestatas	Projektuotojas <b>MB "Spartus projektas"</b> Šilo g. 34-34, Vilnius, tel. +370-684-28556				Statiny	Daugiabučio gyvenamojo namo Šv. Stepono g. 23, Vilniuje, neįrengtos pastogės Nr. 30A dalinimo į du turtinius vienetus, jų paskirties keitimo į gyvenamąją, atliekant kapitalinį remontą, projektas		
Atestatas	Pareigos	Vardas, pavardė	Parašas	Data	Brėžinys	Laida	Mastelis	
A1985	PV	I. Pasko		2019		PJŪVIS 3-3	O	1:100
4232	PDV	I. Pasko		2019	Žymuo	Lapas	Lapų	
LT	Užsakovas	P. Č.-M.				201730A - 00 - PP - 04	1	1

Plokštuminiai stoglangiai su stogo spalvos žaliuzėmis

ST-6 Išlipimo liukas virš laiptinės su stogo spalvos žaliuzėmis


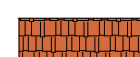
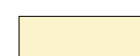
Plokštuminiai stoglangiai su stogo spalvos žaliuzėmis


PROJEKTUOJAMAS  
BŪTAS 30A-1



RYTINIS FASADAS IŠ ŠV. STEPONO GATVĖS PUSĖS

SUTARTINIAI ŽYMĖJIMAI


-  Projektinių pasiūlymų riba
-  Molio čerpės, deginto molio spalvos, artimos RAL 8023. Suderinta pastato modernizacijos projektiniuose pasiūlymuose.
-  Kaminai - dekoratyvinis tinkas, šviesiai gelsvos spalvos, artimos RAL 1013. Suderinta pastato modernizacijos projektiniuose pasiūlymuose.

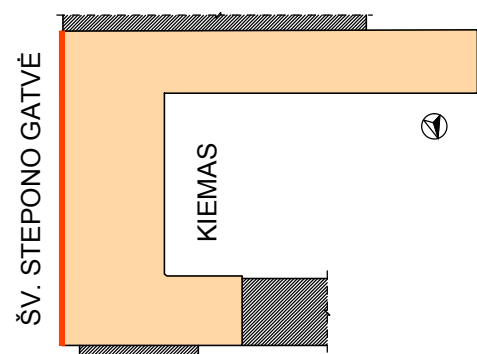

Atestatas	Projektuotojas				Statiny	
	<b>MB "Spartus projektas"</b>				Daugiabučio gyvenamojo namo Šv. Stepono g. 23, Vilniuje, neįrengtos pastogės Nr. 30A dalinimo į du turtinius vienetus, jų paskirties keitimo į gyvenamąją, atliekant kapitalinį remontą, projektas	
	Šilo g. 34-34, Vilnius, tel. +370-684-28556					
Atestatas	Pareigos	Vardas, pavardė	Parašas	Data	Brėžinys	Laida
A1985	PV	I. Pasko			FASADAS TARP AŠIŲ J-A	Mastelis
4232	PDV	I. Pasko				O
					Žymuo	Lapas
LT	Užsakovas	P. Č.-M.			201730A - 00 - PP - 05	Lapų
						1
						1




SUTARTINIAI ŽYMĖJIMAI

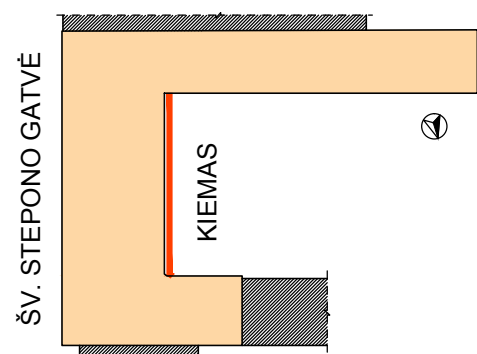


- Projektinių pasiūlymų riba
- Molio čerpės, deginto molio spalvos, artimos RAL 8023. Suderinta pastato modernizacijos projektiniuose pasiūlymuose.
- Kaminai - dekoratyvinis tinkas, šviesiai gelsvos spalvos, artimos RAL 1013. Suderinta pastato modernizacijos projektiniuose pasiūlymuose.
- Langai - iš išorės tamsiai rudos spalvos, artimos RAL 8028

VAKARINIS KIEMO FASADAS

Atestatas		Projektuotojas			Statiny			
		<b>MB "Spartus projektas"</b>			Daugiabučio gyvenamojo namo Šv. Stepono g. 23, Vilniuje, neįrengtos pastogės Nr. 30A dalinimo į du turtinius vienetus, jų paskirties keitimo į gyvenamąją, atliekant kapitalinį remontą, projektas			
		Šilo g. 34-34, Vilnius, tel. +370-684-28556						
Atestatas	Pareigos	Vardas, pavardė	Parašas	Data	Brėžinys		Laida	Mastelis
A1985	PV	I. Pasko			FASADAS TARP AŠIŲ A-J		O	1:150
4232	PDV	I. Pasko						
LT	Užsakovas	P. Č.-M.			Žymuo		Lapas	Lapų
					201730A - 00 - PP - 06		1	1

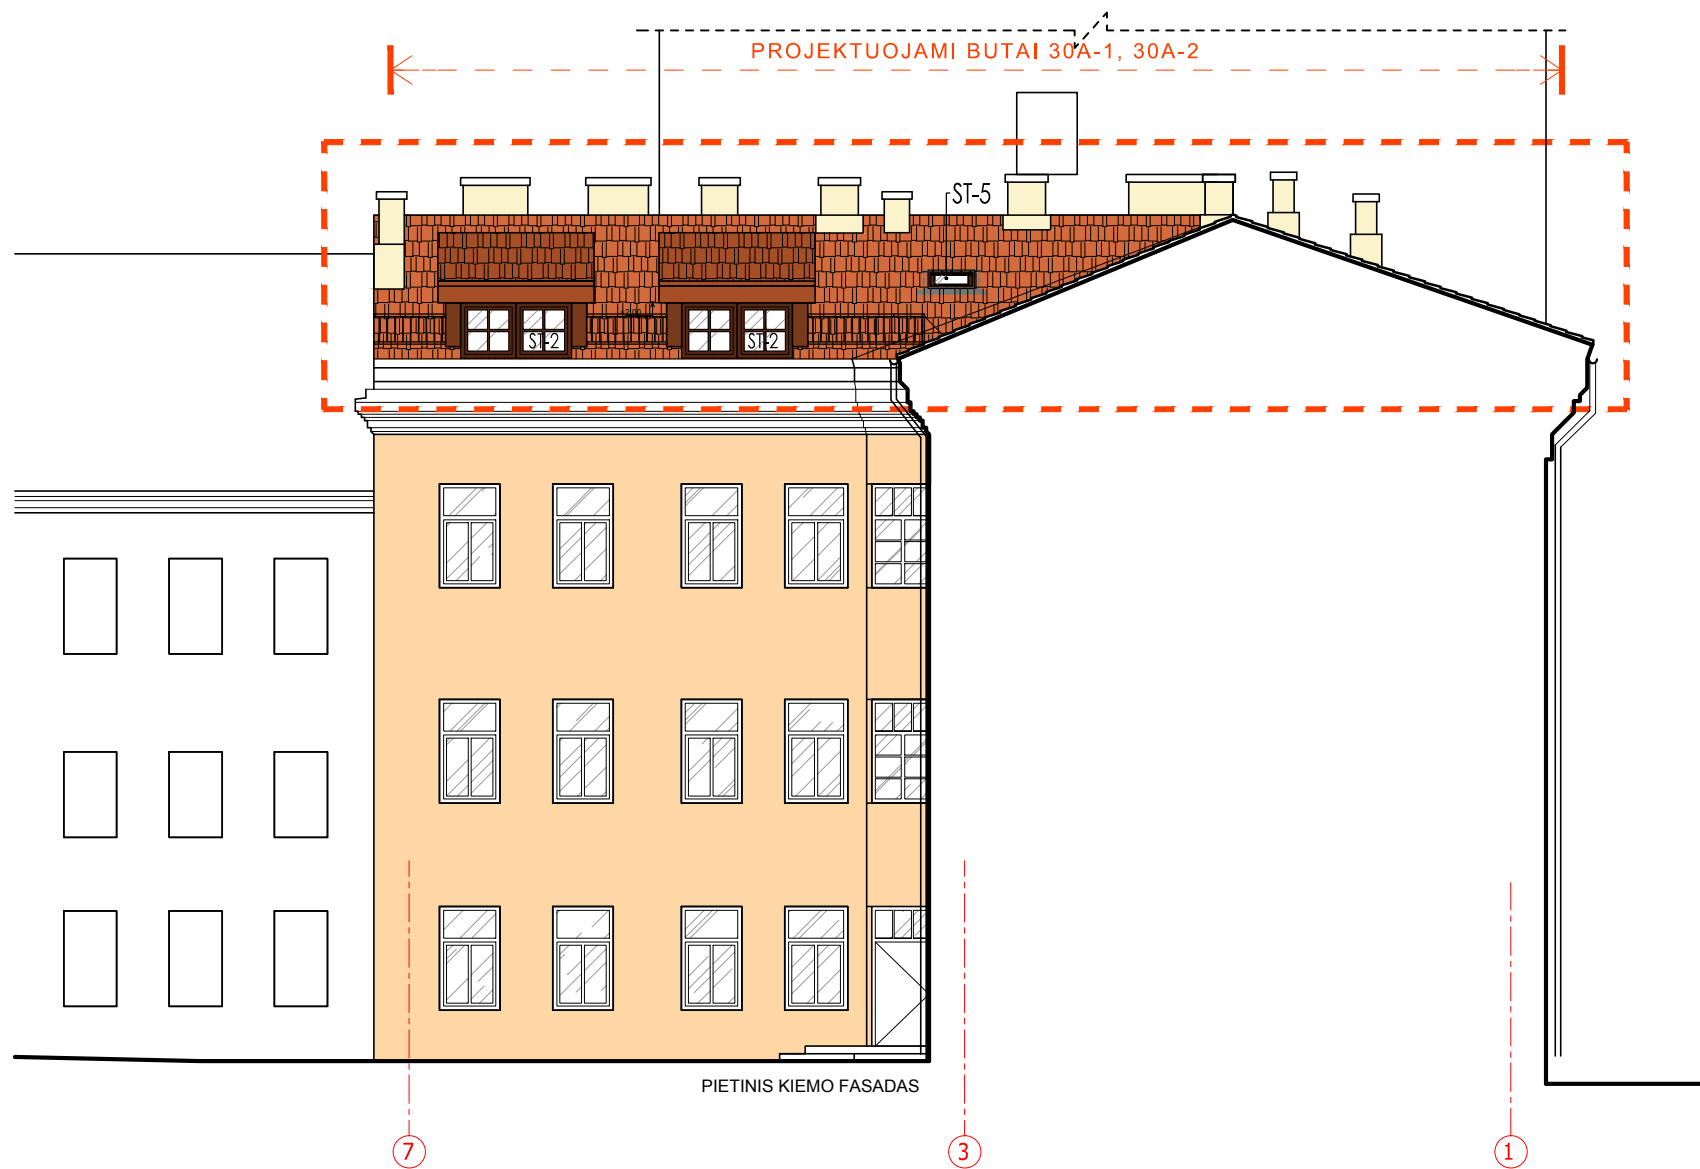

SUTARTINIAI ŽYMĖJIMAI

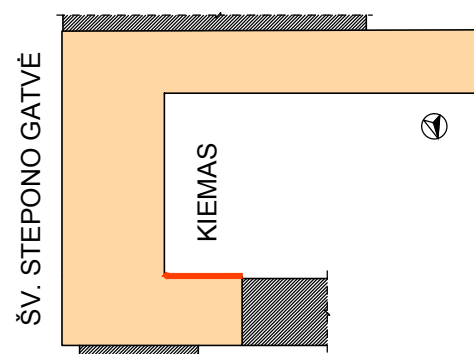

- Projektinių pasiūlymų riba
- Molio čerpės, deginto molio spalvos, artimos RAL 8023. Suderinta pastato modernizacijos projektiniuose pasiūlymuose.
- Kaminai - dekoratyvinis tinkas, šviesiai gelsvos spalvos, artimos RAL 1013. Suderinta pastato modernizacijos projektiniuose pasiūlymuose.
- Langai - iš išorės tamsiai rudos spalvos, artimos RAL 8028

Atestatas	Projektuotojas <b>MB "Spartus projektas"</b> Šilo g. 34-34, Vilnius, tel. +370-684-28556				Statiny Daugiabučio gyvenamojo namo Šv. Stepono g. 23, Vilniuje, neįrengtos pastogės Nr. 30A dalinimo į du turtinius vienetus, jų paskirties keitimo į gyvenamąją, atliekant kapitalinį remontą, projektas		
Atestatas	Pareigos	Vardas, pavardė	Parašas	Data	Brėžinys <b>FASADAS TARP AŠIŲ 7-1</b>	Laida	Mastelis
A1985	PV	I. Pasko				O	1:150
4232	PDV	I. Pasko			Žymuo 201730A - 00 - PP - 07	Lapas	Lapų
LT	Užsakovas	P. Č.-M.				1	1