



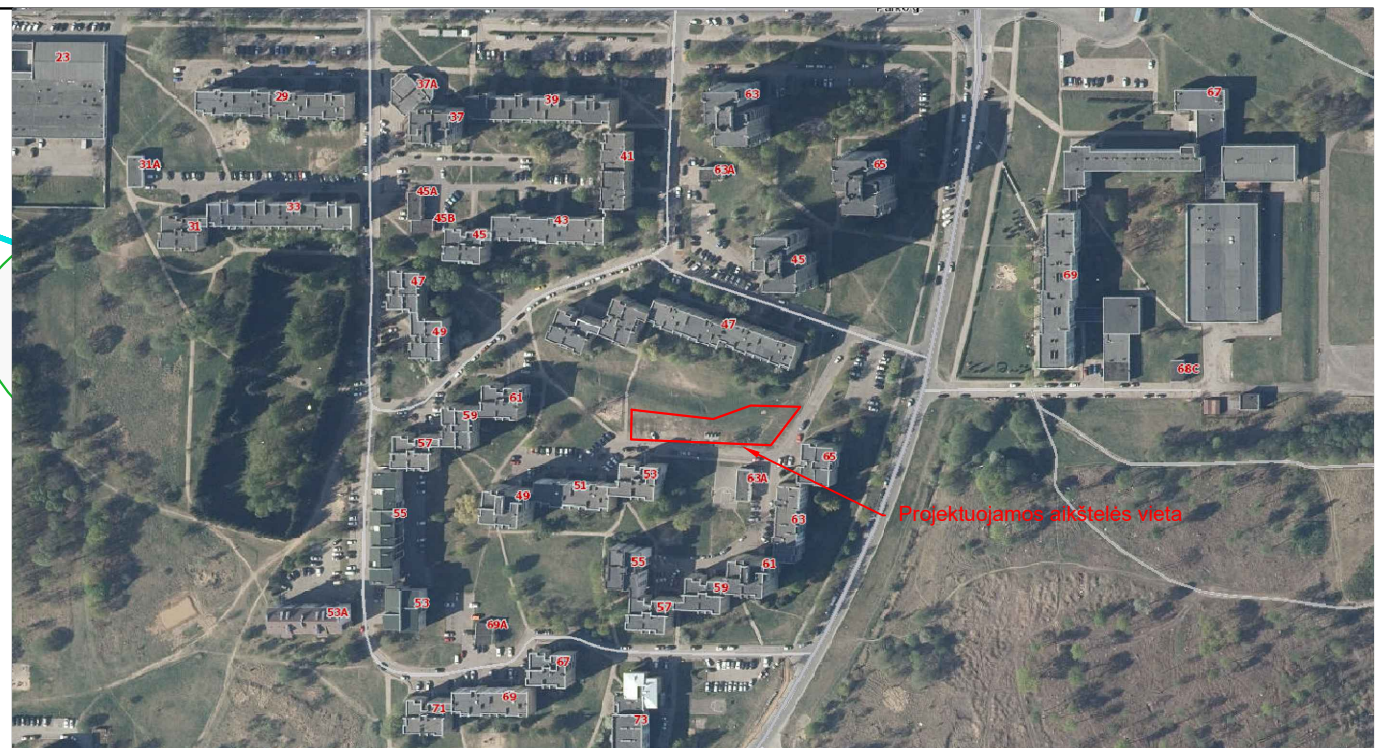

		Projektuojamo statinio riba		
		Sklypų riba		
0	2024-06	Projektiniai pasiūlymai		
Laida	Išleidimo data	Laidos statusas. Keitmo priežastis (jei taikoma)		
KVAL. PAT. DOK. NR.	Įm. k.: 303367684 Ulonų g. 2, Vilnius Telefonas: +37067651299 El. paštas: info@maspro.lt		STATINIO PROJEKTO PAVADINIMAS: Kitos paskirties inžinerinio statinio [12], Linksmoji g. 53, Vilniuje statybos projektas	
35499	PV	S. Kaniušėnienė	DOKUMENTO PAVADINIMAS	
40715	PDV	S. Volosenko	Situacijos schema, M1:1000	
			LAIDA	
			0	
KALBOS TRUMP. LT	STATYTOJAS IR (ARBA) UŽSAKOVAS		DOKUMENTO ŽYMUO:	
	Vilniaus miesto savivaldybė / Vilniaus miesto savivaldybės administracija		24.289388-03-PP-B-01	
			LAPAS	LAPŲ
			1	1

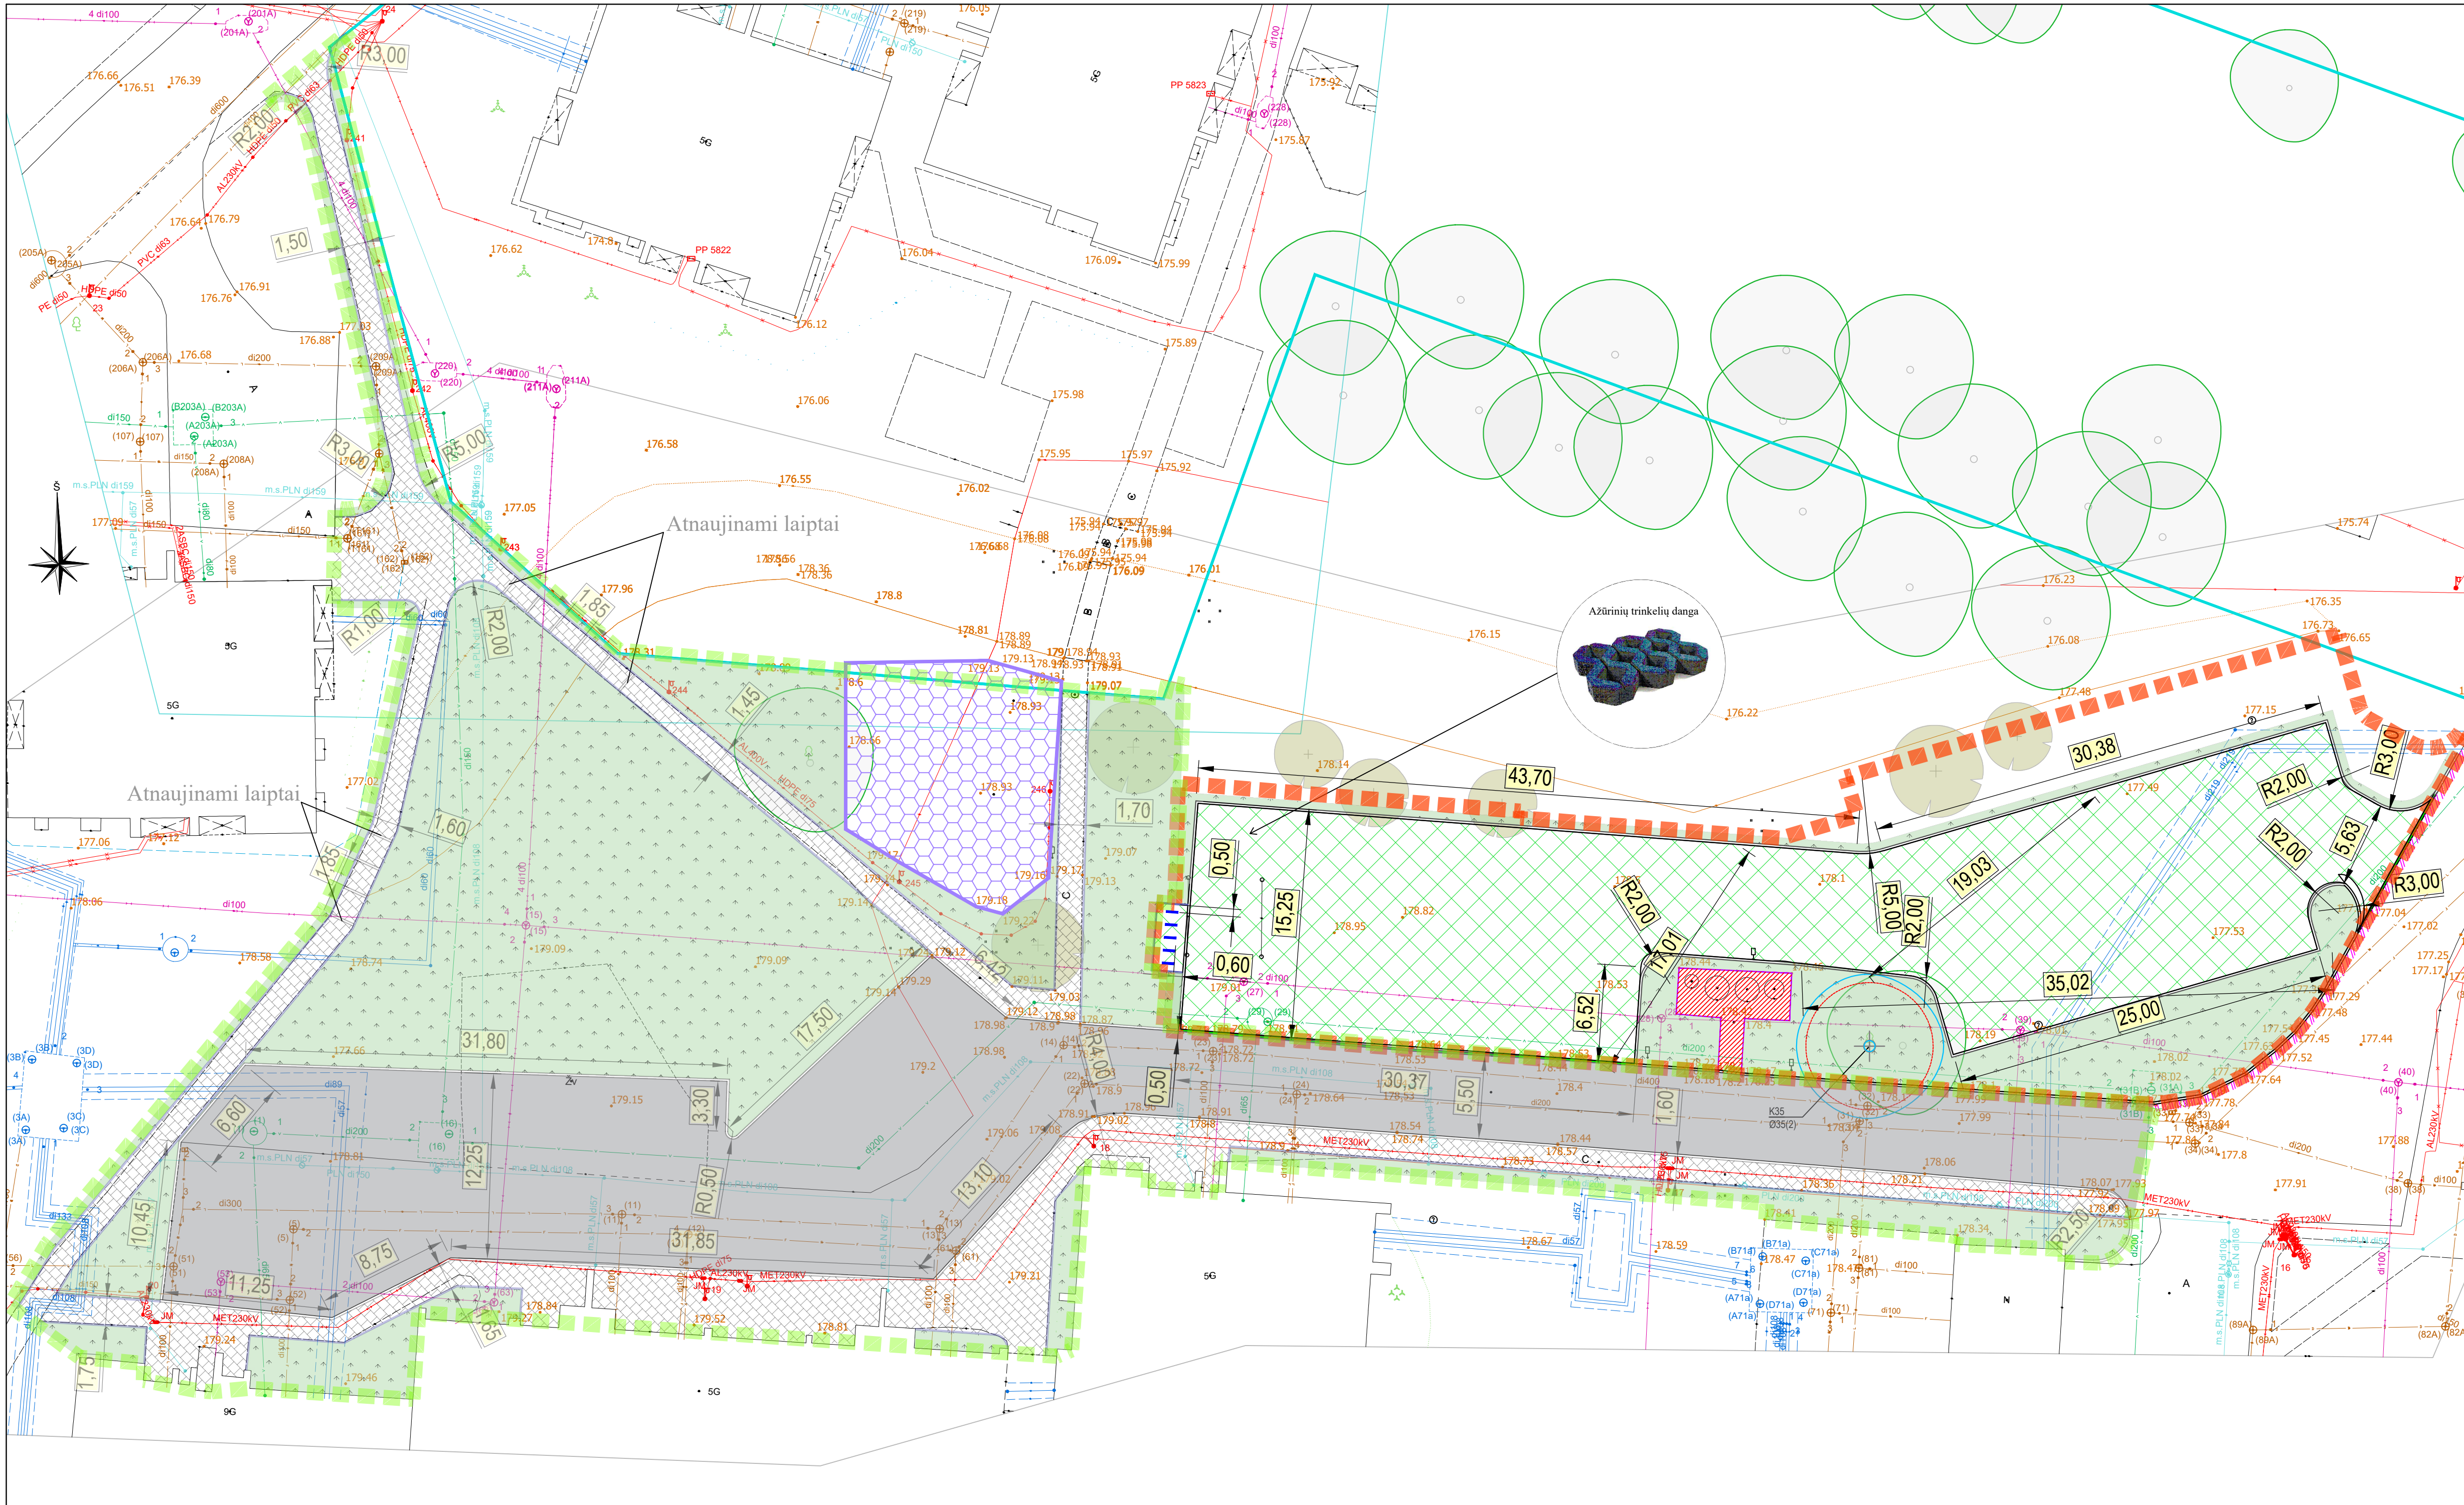

SUTARTINIAI ŽYMĖJIMAI

	Projektuojamos naujos infrastruktūros (ažūrinės dangos) ribos
	Remontuojamos daugiabučių namų kiemo infrastruktūros ribos (atskiru projektu)
	Projektuojamas betoninis bordiūras 100x15x30 cm (su 10 cm peraukštėjimu)
	Projektuojamas betoninis vejos bordiūras 100x8x20 cm
	Projektuojamas nužemintas betoninis bordiūras 100x15x30 cm
	Projektuojama ažūrinių plytelių danga
	Projektuojama veja
	Atnaujinama asfalto danga
	Projektuojama plytelių danga
	Vaikų žaidimo aikštelė
	Esama konteinerių aikštelės zona
	Atstatoma asfalto danga
	Įrengiami dviračių stovai



Topografinių ir inžinerinių tinklų planų erdvinių duomenų teikimas tikrinti ir tvarkyti (TIHS)

Data	Numeris
2024-05-02	TIHS1-20240411-020794


PASTABOS
 Statinio plotas - 1004 m². Statinys projektuojamas nuo passtatato ne mažiau 10 m.

MEDŽIŲ INVENTORIZACIJOS SUTARTINIAI ŽYMĖJIMAI


	1 - GEROS BŪKLĖS MEDIS
	2 - PATENKIAMOS BŪKLĖS MEDIS
	3 - NEPATENKIAMOS BŪKLĖS MEDIS
	4 - BLOGOS BŪKLĖS MEDIS

- MEDŽIŲ INVENTORIZACIJOS SUTARTINIAI ŽYMĖJIMAI
 K - medžio rūšis; 8 - medžio eilės numeris brėžinyje/žiniaraštyje
 G36 - kamieno diametras; 1 - medžio būklės indeksas
 Lajos projekcija
 Kamieno diametras 1 30 m aukštyje
 Kamieno karkolio diametras
 Kamieno alis
 Saknų apsaugos plotas

0	2024-06	Projektiniai pasiūlymai			
Laida	Išleidimo data	Laidos statusas. Keitimo priežastis (jei taikoma)			
KVAL. PAT. DOK. NR.	MASPRO	Įm. k.: 303367684 Ulonų g. 2, Vilnius Telefonas: +37067651299 El. paštas: info@maspro.lt	STATINIO PROJEKTO PAVADINIMAS: Kitos paskirties inžinerinio statinio [12], Linksmoji g. 53, Vilniuje statybos projektas		
35499	PV	S. Kaniušėnienė	DOKUMENTO PAVADINIMAS	LAIDA	0
40715	PDV	S. Volosenko	Dangų ir eismo organizavimo planas, M 1:250		
KALBOS TRUMP. LT	STATYTOJAS IR (ARBA) UŽSAKOVAS Vilniaus miesto savivaldybė / Vilniaus miesto savivaldybės administracija		DOKUMENTO ŽYMUO: 24.289388-03-PP-B-02	LAPAS	LAPŲ 1 1

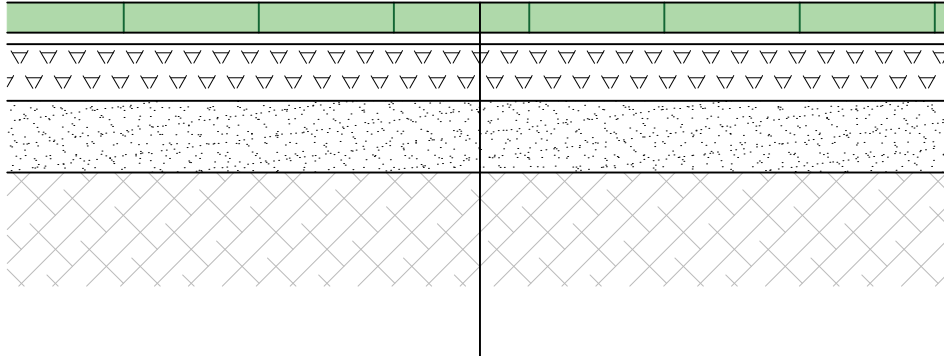

Ažūrinės trinkelės užpildytos augaliniu sluoksniu	8 cm
Išlyginamasis pasluoksnis	3 cm
Skaldos pagrindo sluoksnis iš nesurištų mineralinių medžiagų mišinio ($E_{v2} \geq 120$ MPa);	15 cm
Apsauginis šalčiui atsparus pagrindo sluoksnis ($E_{v2} \geq 100$ MPa);	≥ 19 cm
Žemės sankasa ($E_{v2} \geq 45$ MPa)	

0	2024-06	Projektiniai pasiūlymai		
Laida	Išleidimo data	Laidos statusas. Keitmo priežastis (jei taikoma)		
KVAL. PAT. DOK. NR.			Įm. k.: 303367684 Ulonų g. 2, Vilnius Telefonas: +37067651299 El. paštas: info@maspro.lt	
	STATINIO PROJEKTO PAVADINIMAS: Kitos paskirties inžinerinio statinio [12], Linksmoji g. 53, Vilniuje statybos projektas			
35499	PV	S. Kaniušėnienė	DOKUMENTO PAVADINIMAS	
40715	PDV	S. Volosenko	Aikštelės dangų konstrukcija, M 1:20	
			LAIDA	
			0	
KALBOS TRUMP. LT	STATYTOJAS IR (ARBA) UŽSAKOVAS		DOKUMENTO ŽYMUO:	
	Vilniaus miesto savivaldybė / Vilniaus miesto savivaldybės administracija		24.289388-03-PP-B-03	
			LAPAS	LAPŲ
			1	1