




FASADAS X21-X1

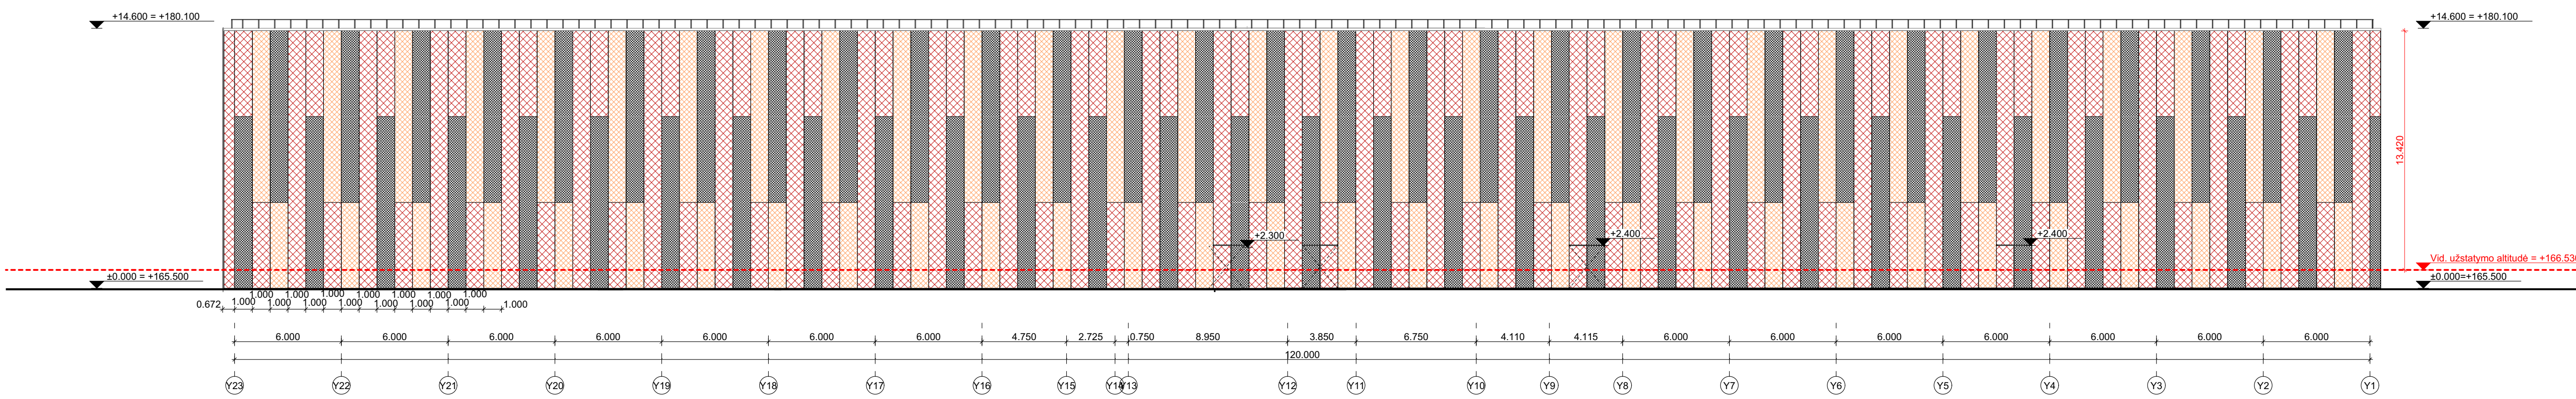


FASADAS Y1-Y23

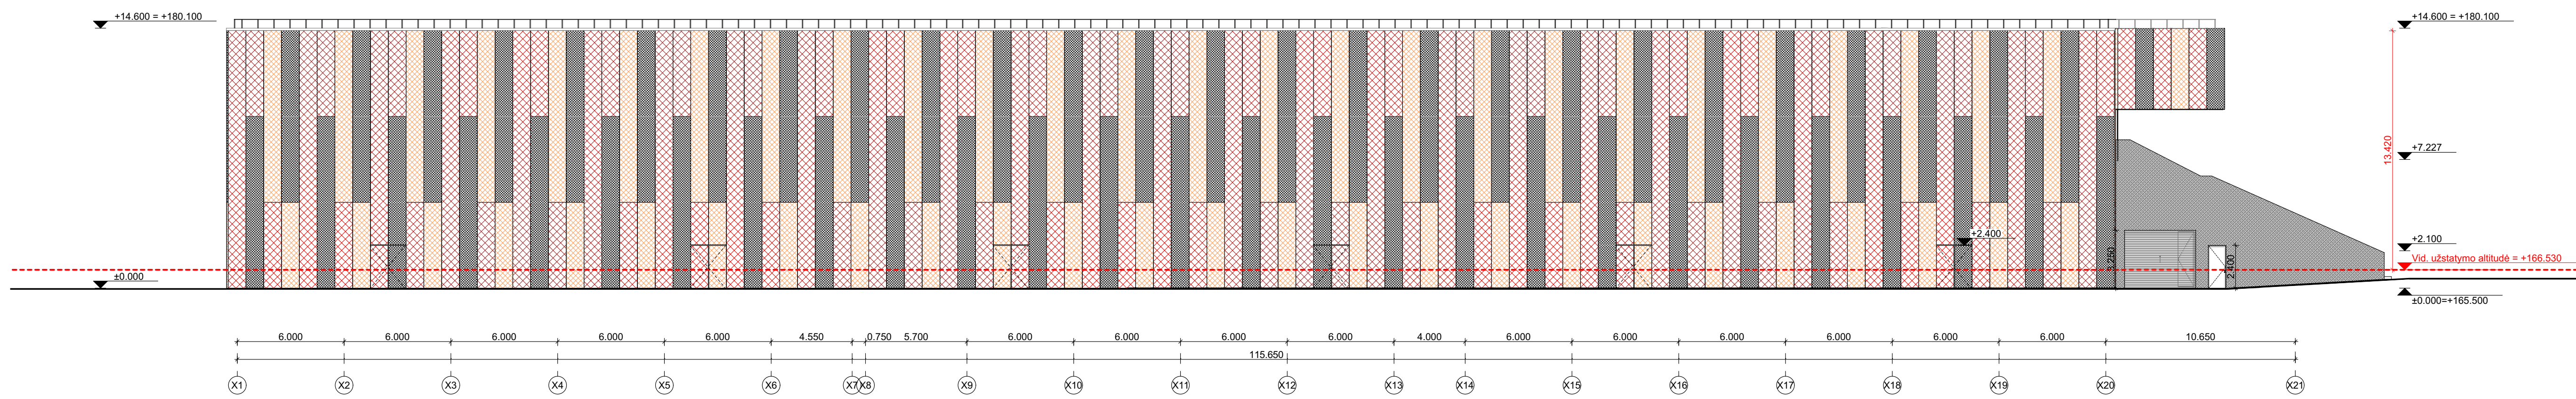

FASADAS X1-X21


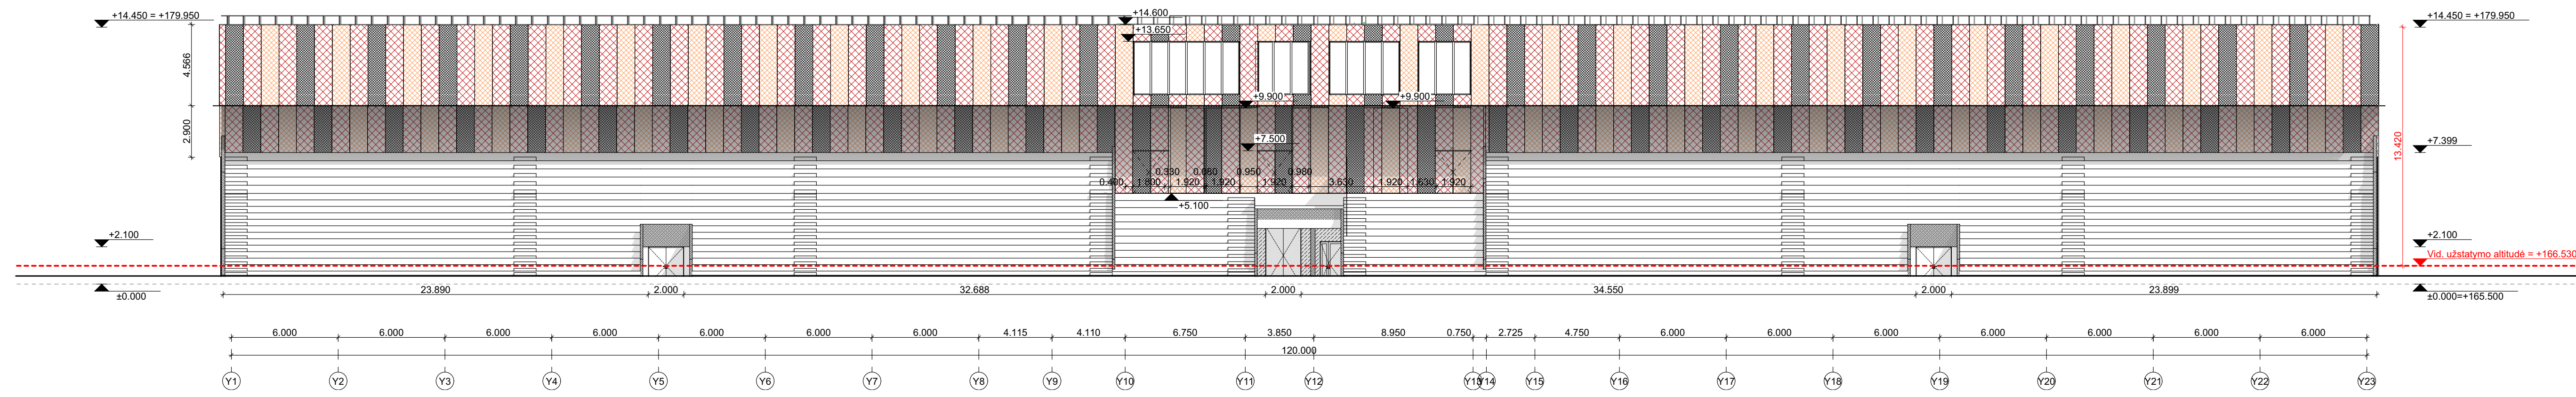


FASADAS Y1-Y23

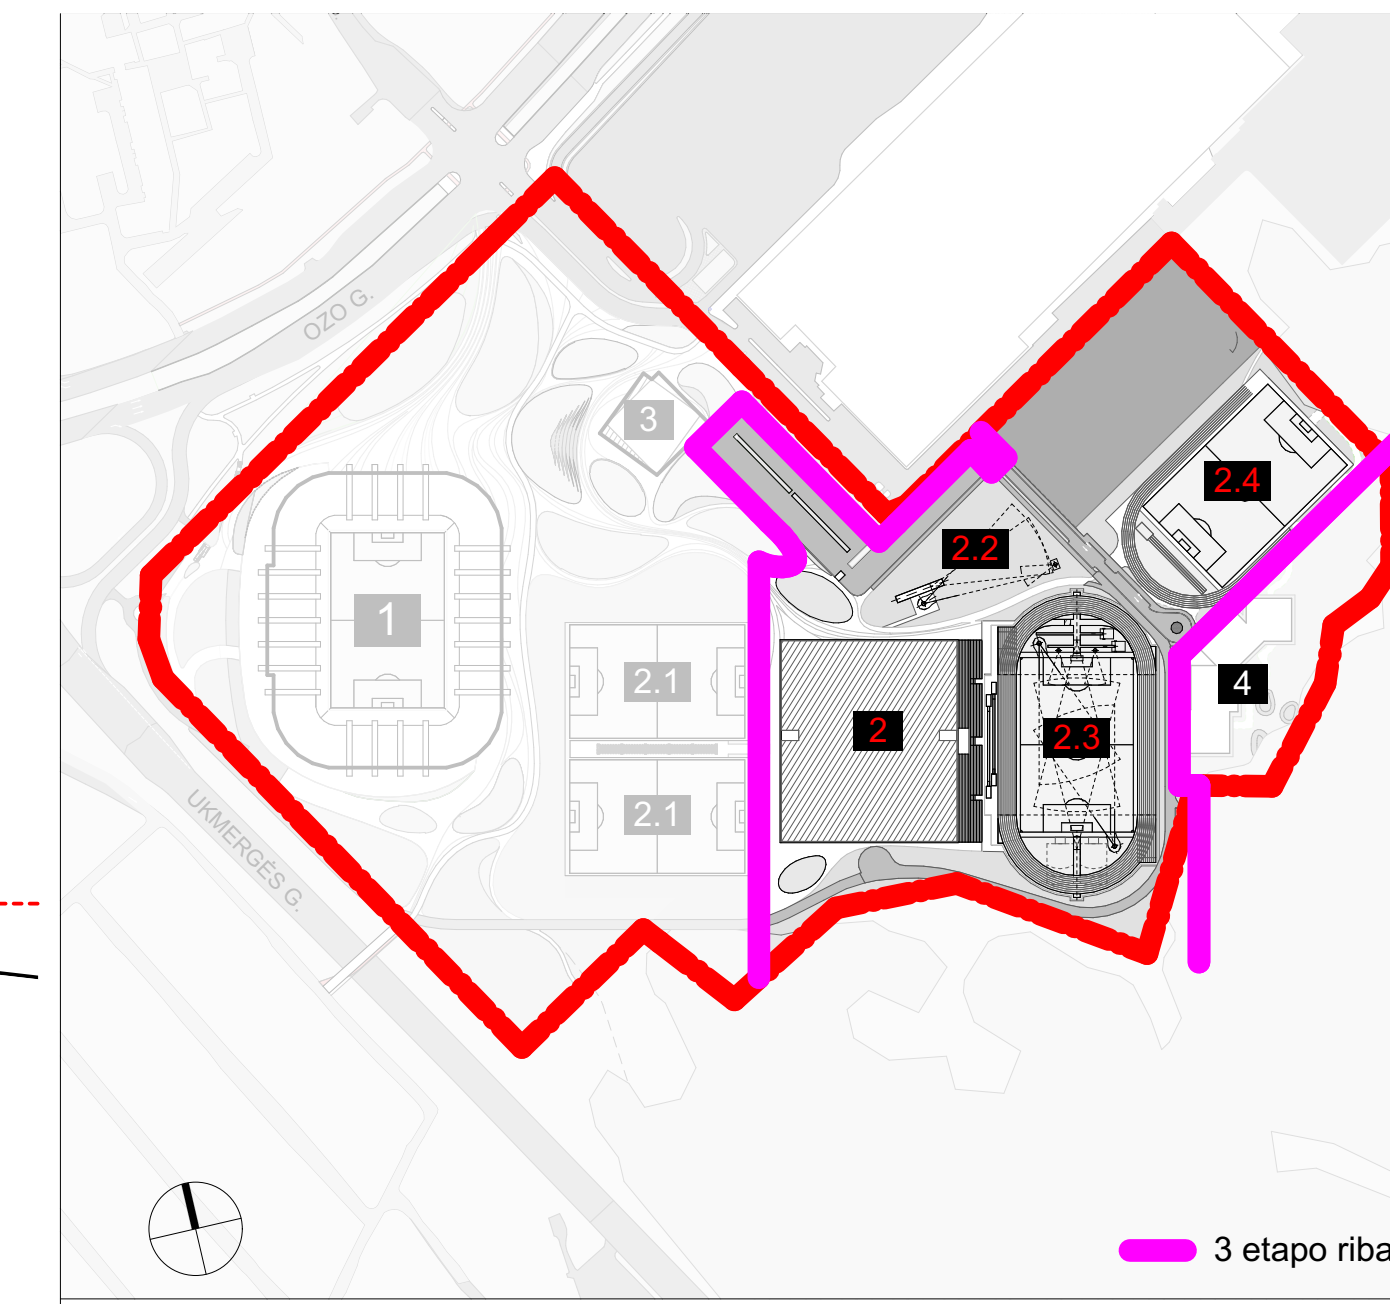

3 etapo riba

data	2023	Projektiniai paslaugos	
data		Kaštinių pavadinimas (prekės ženklu)	
atliktas nr.		 Daugiafunkcio sveikatingumo, ugdymo, kultūros ir užimtumo skatinimo kompleksas (sporto, mokslo paskirties pastatų, sporto paskirties inžinerinių statinių) Orzo g. 27, Vilniuje, statybos projektas Sklypo kadastrinis nr. 0101/0020:108 Vilniaus m. k.v.	statinio projekto pavadinimas
A2122	SPV	Antanas Dagelis	statinio nr. ir pavadinimas
A2114	SPDV	Jovilė Porvaneckaitė-Dagelienė	02 SPORTO CENTRAS
	Arch.	Agnė Zenkevičiūtė	brėžinys
			FASADAI M1:200
			lapas
			0
atliktas		dokumento žymenys	lapas
LT	UAB „Vilniaus daugiabūvis kompleksas“	CLA-2021-10-15-PP-SA-B-06	1
			1

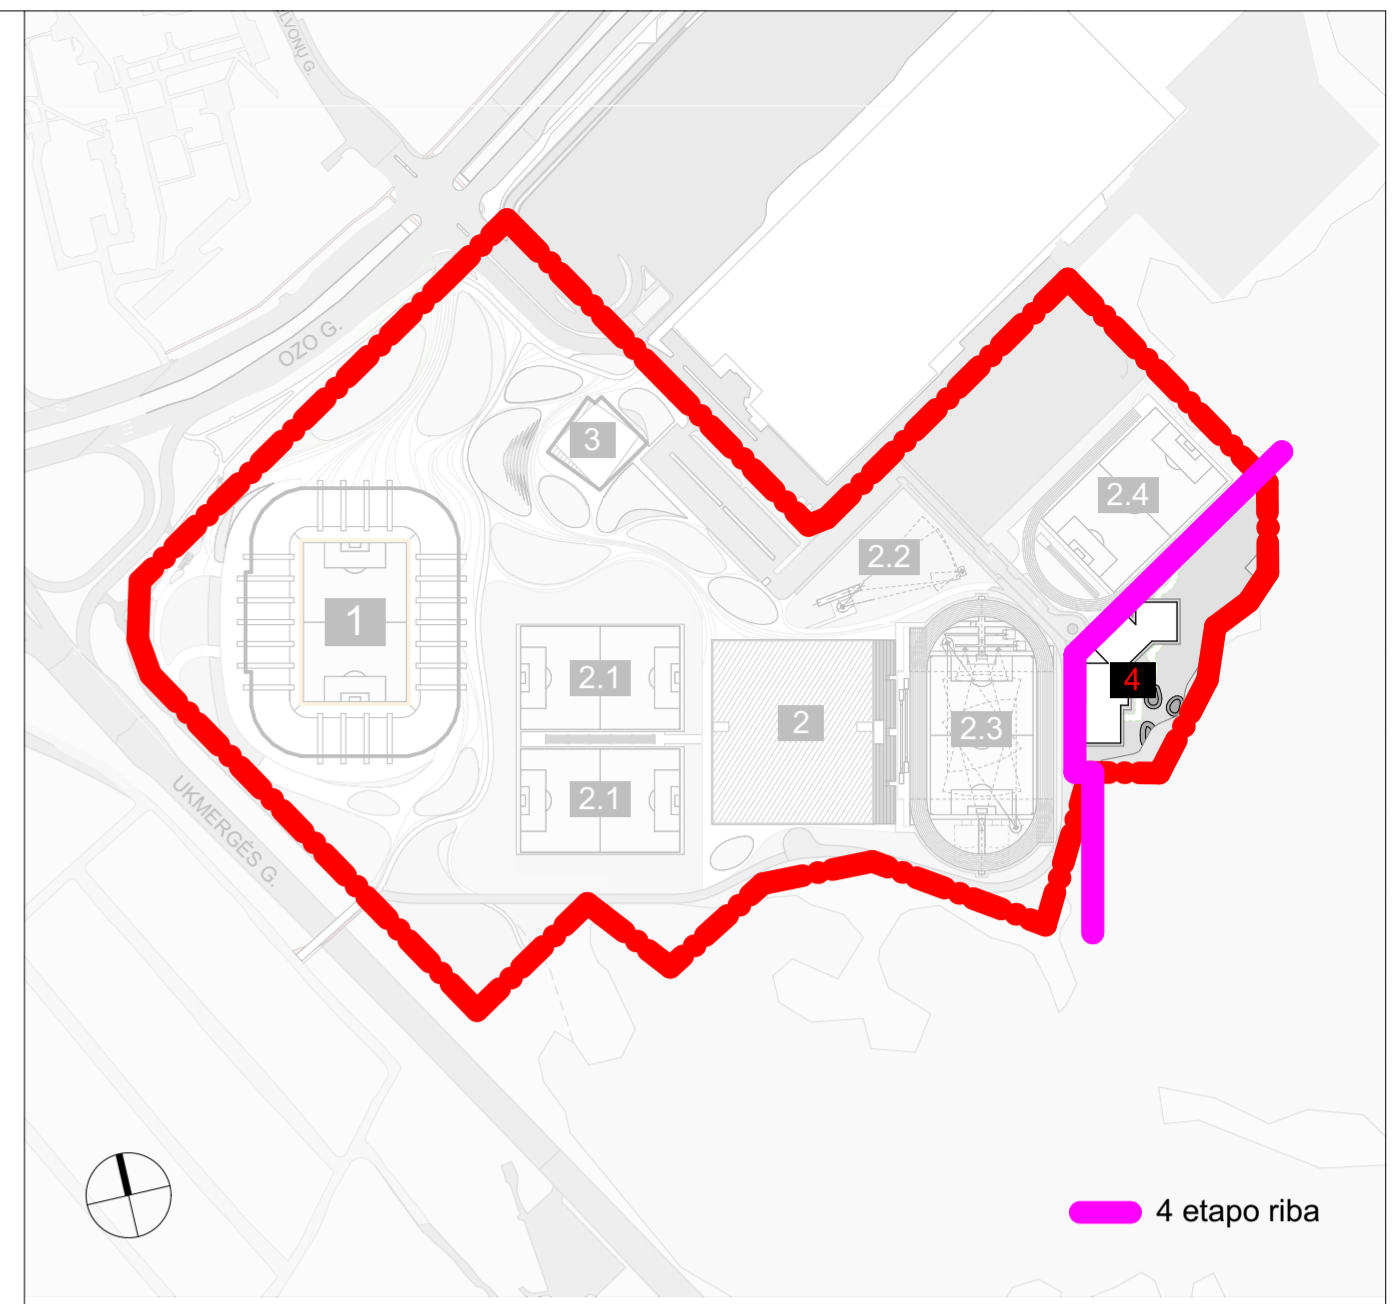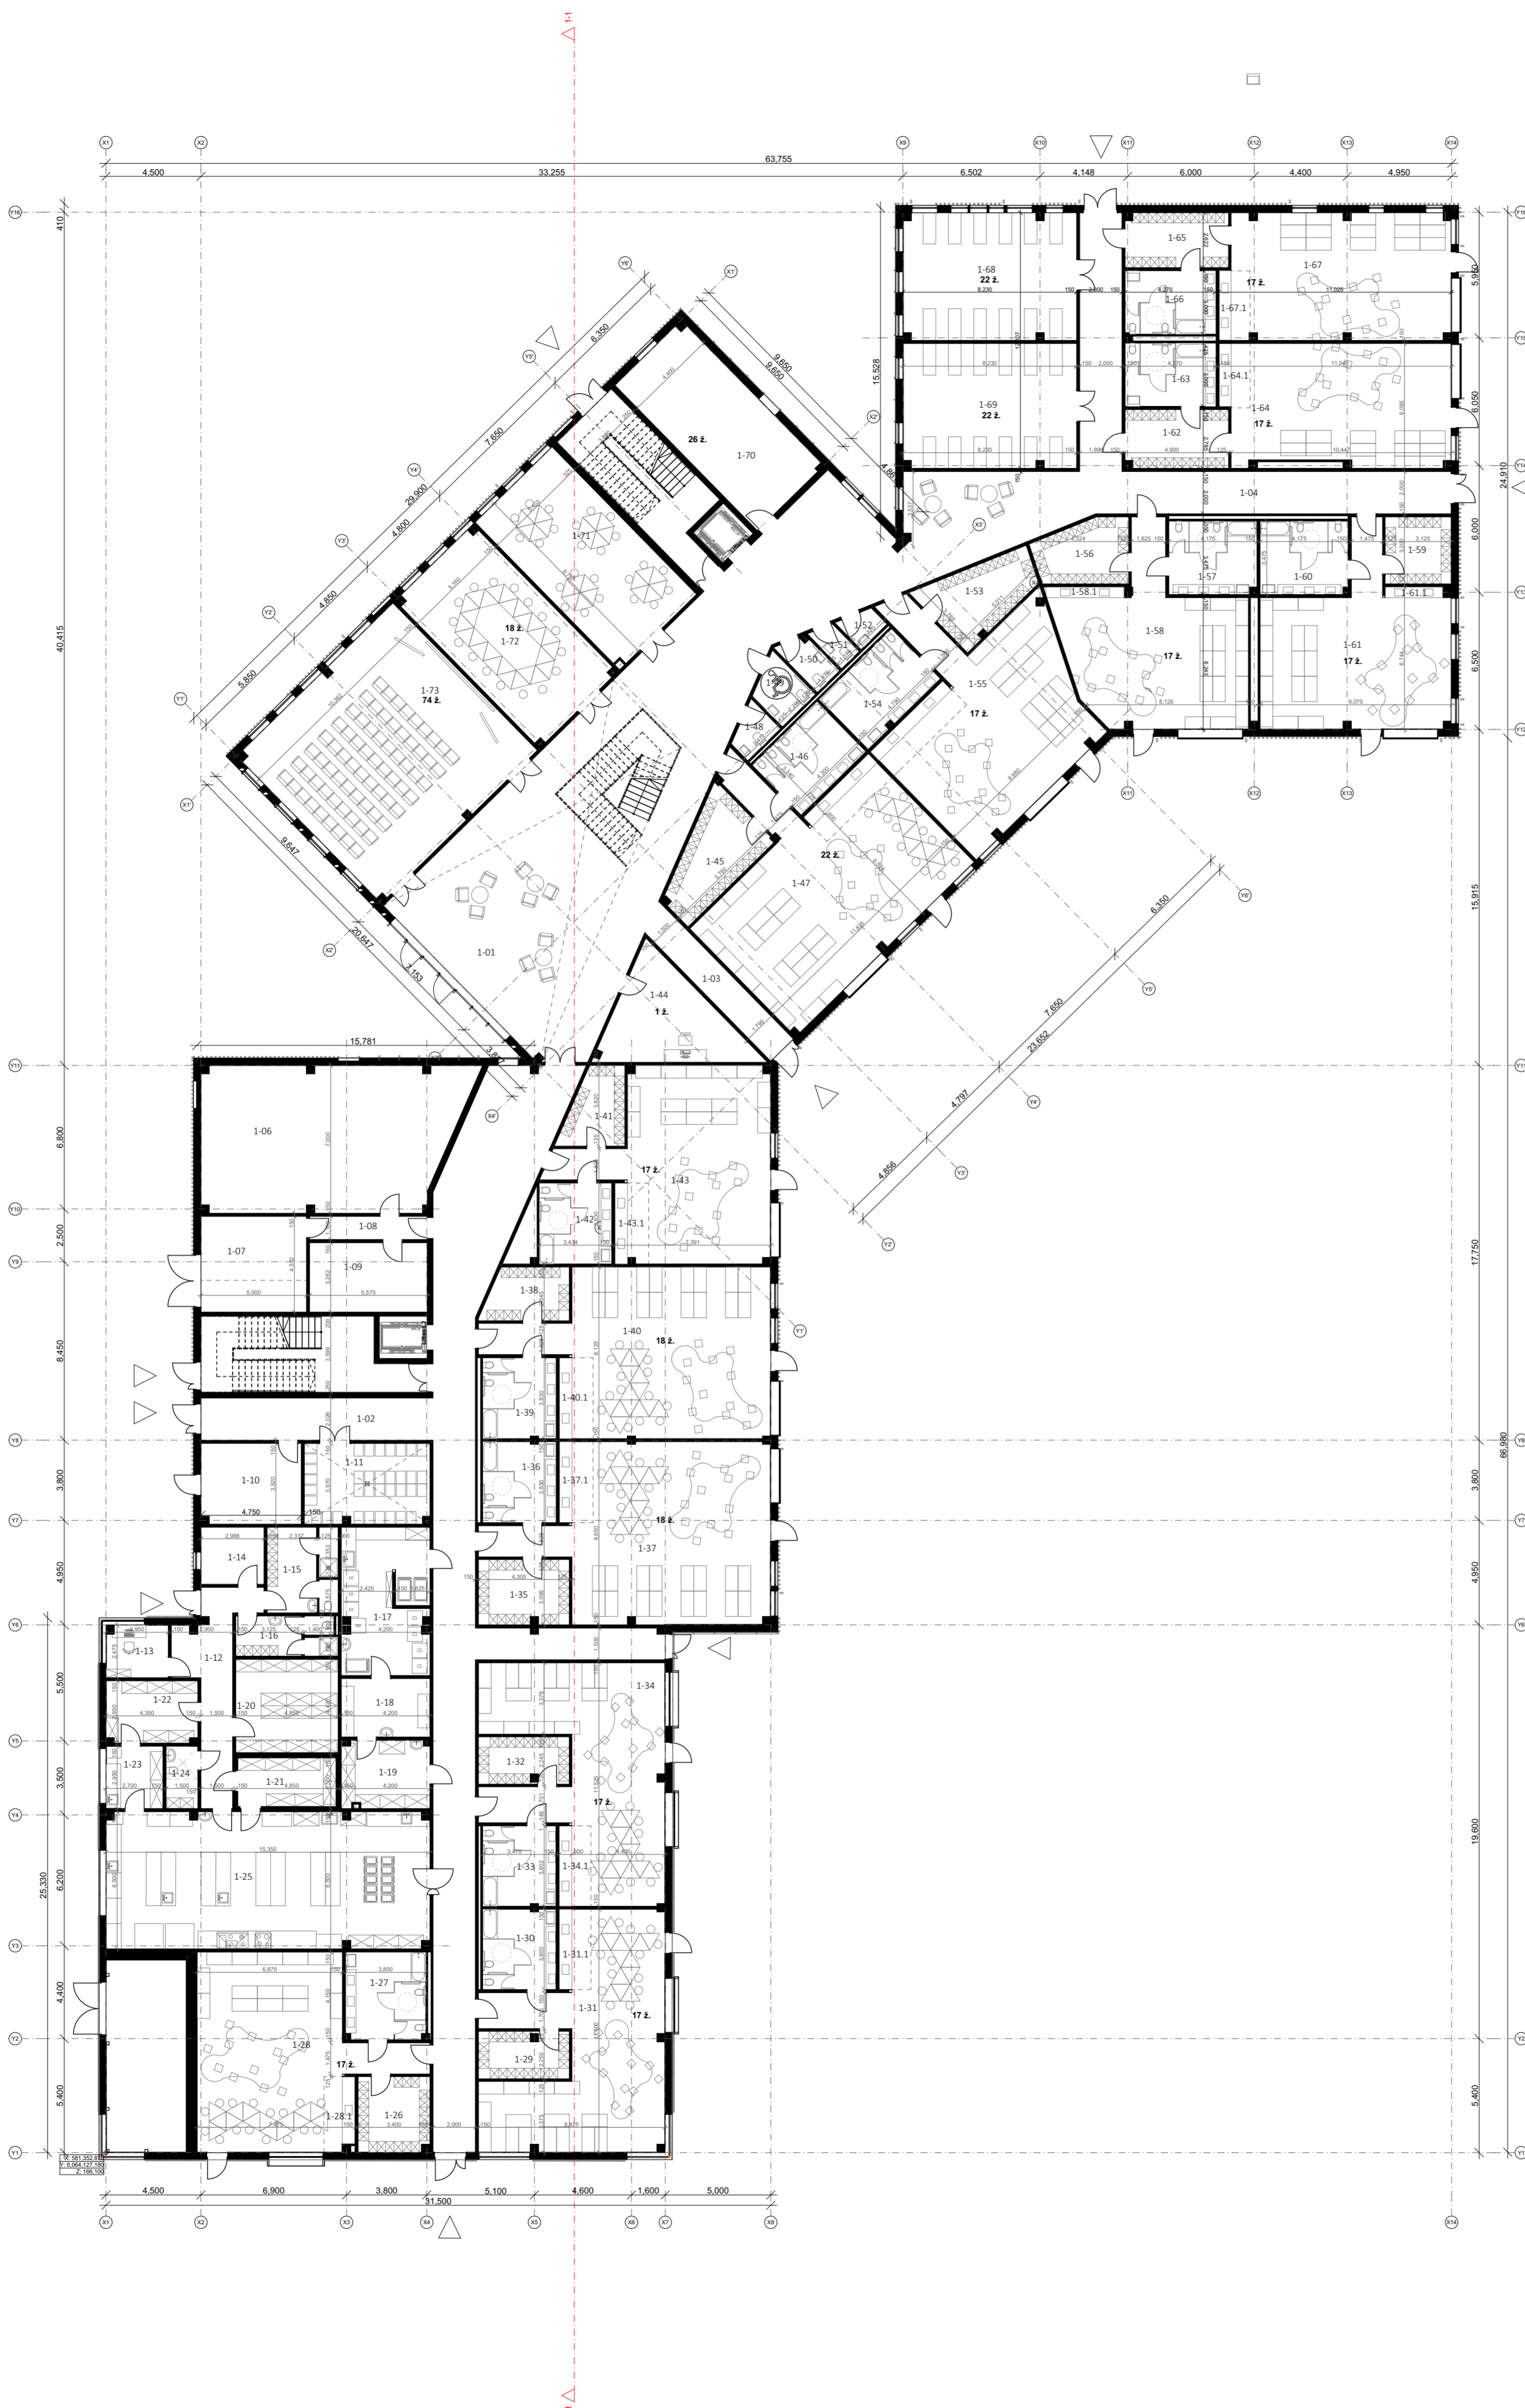

1 AUKŠTO PATALPŲ EKSPLIKACIJA

BENDRO LAVINIMO PATALPOS		VAIKŲ GRUPĖ NUO 3 IKI 7 METŲ			
1-68	SPORTO SALĖ	49.29	1-26	PRIĖMIMO-NUSIRENGIMO PAT.	12.08
1-69	SPORTO SALĖ	48.37			
1-71	KŪRYBINIO UGDYMO PAT.	50.26	VIRTUVĖS PATALPOS		
1-72	KŪRYBINIO UGDYMO PAT.	50.03	1-12	KORIDORIUS	20.66
1-73	AKTŲ SALĖ	100.69	1-13	KABINETAS	7.20
			1-14	PERSONALO POILSIO PAT.	8.07
			1-15	WC	1.44
			1-15	WC	2.12
			1-15	WC	9.57
			1-16	WC	1.26
			1-16	WC	1.44
			1-16	WC	5.99
			1-18	LYGINIMO PAT.	11.60
			1-19	ŠVARIŲ SKALBINIŲ PAT.	13.38
			1-20	SALŲŲ PRODUKTŲ SANDĖLIAVIMO PAT.	21.44
			1-21	MAIŠTO ŠALDYMO PAT.	10.69
			1-22	DARŽŲVIŲ SANDĖLIAVIMO PAT.	12.57
			1-23	DARŽŲVIŲ APDIRBIMO PAT.	7.96
			1-24	WC	4.42
			1-25	VIRTUVĖ	98.81
					2.511,48 m²



TECHININĖS PATALPOS

1-06	VENTILIATORINĖ SILUMOS PUNKTAS SU VANDENTIEKIO ĮVADO PATALPA	81.97
1-07	KORIDORIUS	22.66
1-08	KORIDORIUS	6.13
1-09	KOMUTACINĖ PATALPA	18.30
1-10	ELEKTROS SKYDINĖ	18.15
1-70	VENTILIATORINĖ	42.94

VAIKŲ GRUPĖ NUO 1,5 IKI 3 METŲ

1-27	TUALETAS-PRAUŠYKLA	15.63
1-28	ŽAIDIMŲ-MIEGAMOJO/POILSIO PATALPA	71.41
1-29	VIRTUVĖS ZONA	1.98
1-30	PRIĖMIMO-NUSIRENGIMO PAT.	9.52
1-31	TUALETAS-PRAUŠYKLA	13.15
1-32	ŽAIDIMŲ-MIEGAMOJO/POILSIO PATALPA	72.91
1-33	VIRTUVĖS ZONA	2.28
1-34	PRIĖMIMO-NUSIRENGIMO PAT.	9.49
1-35	TUALETAS-PRAUŠYKLA	13.16
1-36	ŽAIDIMŲ-MIEGAMOJO/POILSIO PATALPA	73.25
1-37	VIRTUVĖS ZONA	2.30
1-38	PRIĖMIMO-NUSIRENGIMO PAT.	13.17
1-39	TUALETAS-PRAUŠYKLA	13.38
1-40	ŽAIDIMŲ-MIEGAMOJO/POILSIO PATALPA	89.81
1-41	VIRTUVĖS ZONA	2.30
1-42	PRIĖMIMO-NUSIRENGIMO PAT.	9.66
1-43	TUALETAS-PRAUŠYKLA	13.33
1-44	ŽAIDIMŲ-MIEGAMOJO/POILSIO PATALPA	83.08
1-45	VIRTUVĖS ZONA	2.30
1-46	PRIĖMIMO-NUSIRENGIMO PAT.	9.56
1-47	TUALETAS-PRAUŠYKLA	13.15
1-48	ŽAIDIMŲ-MIEGAMOJO/POILSIO PATALPA	69.06
1-49	VIRTUVĖS ZONA	2.30
1-50	PRIĖMIMO-NUSIRENGIMO PAT.	16.57
1-51	TUALETAS-PRAUŠYKLA	14.36
1-52	ŽAIDIMŲ-MIEGAMOJO/POILSIO PATALPA	91.19
1-53	PRIĖMIMO-NUSIRENGIMO PAT.	14.89
1-54	TUALETAS-PRAUŠYKLA	15.95
1-55	ŽAIDIMŲ-MIEGAMOJO/POILSIO PATALPA	75.24
1-56	PRIĖMIMO-NUSIRENGIMO PAT.	12.34
1-57	TUALETAS-PRAUŠYKLA	14.37
1-58	ŽAIDIMŲ-MIEGAMOJO/POILSIO PATALPA	58.64
1-59	VIRTUVĖS ZONA	1.87
1-60	PRIĖMIMO-NUSIRENGIMO PAT.	10.00
1-61	TUALETAS-PRAUŠYKLA	14.42
1-62	ŽAIDIMŲ-MIEGAMOJO/POILSIO PATALPA	62.08
1-63	VIRTUVĖS ZONA	1.38
1-64	PRIĖMIMO-NUSIRENGIMO PAT.	13.65
1-65	TUALETAS-PRAUŠYKLA	12.92
1-66	ŽAIDIMŲ-MIEGAMOJO/POILSIO PATALPA	59.65
1-67	VIRTUVĖS ZONA	1.80
1-68	PRIĖMIMO-NUSIRENGIMO PAT.	12.70
1-69	TUALETAS-PRAUŠYKLA	12.90
1-70	ŽAIDIMŲ-MIEGAMOJO/POILSIO PATALPA	62.46
1-71	VIRTUVĖS ZONA	1.97



0	2023	Projektiniai pasiūlymai		
laida	data	Kitimų pavadinimas (priežastis)		
atestato nr.			statinio projekto pavadinimas Daugiafunkcio sveikatingumo, ugdymo, kultūros ir užimtumo skatinimo komplekso (sporto, mokslo paskirties pastatų, sporto paskirties inžinerinių statinių) Ozo g. 27, Vilniuje, statybos projektas Sklypo kadastrinis nr. 0101/0020:108 Vilniaus m. k.v.	
A2122	SPV	Antanas Dagėlis	statinio nr. ir pavadinimas	
A2114	SPDV	Jovilė Porvaneckaitė-Dagėlienė	04 VAIKŲ DARŽELIS	
	Arch.	Agnė Zenkevičiūtė	brėžinys	laida
			1 AUKŠTO PLANAS M1:200	0
LT	statytojas	UAB „Vilniaus daugiaviečių kompleksas“	dokumento žymuo	lapas lapų
			CLA-2021-10-15-PP-SA.B-07	1 1

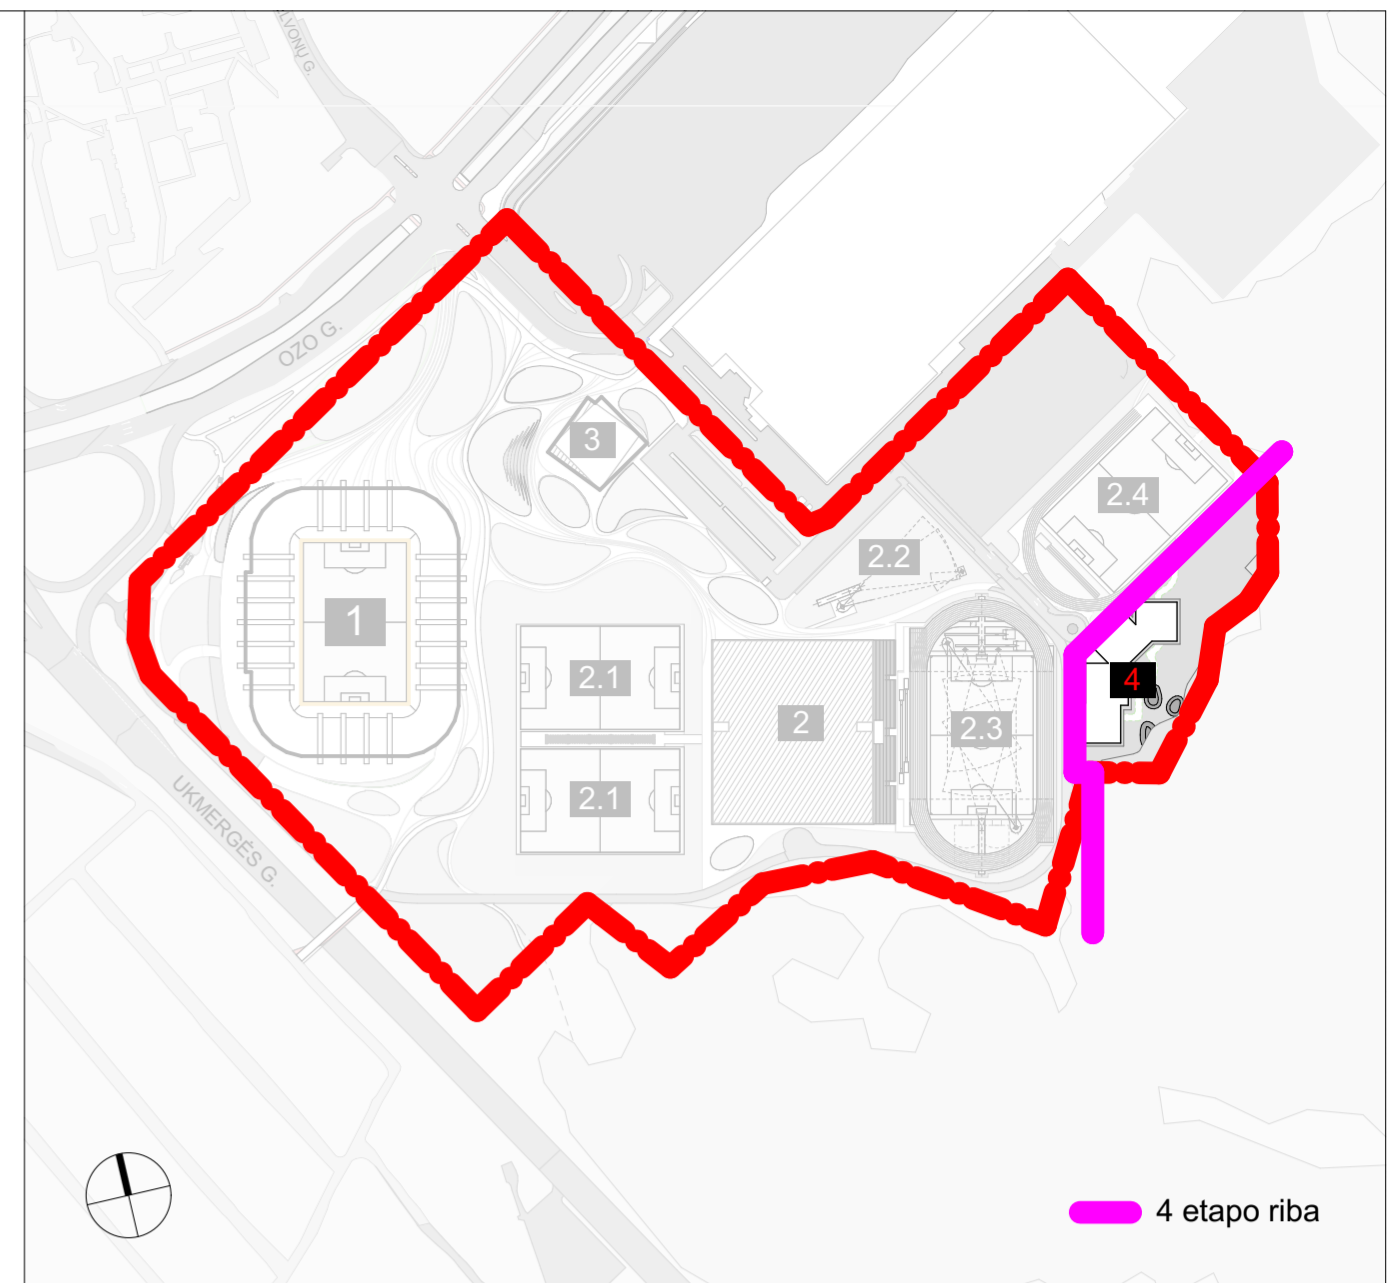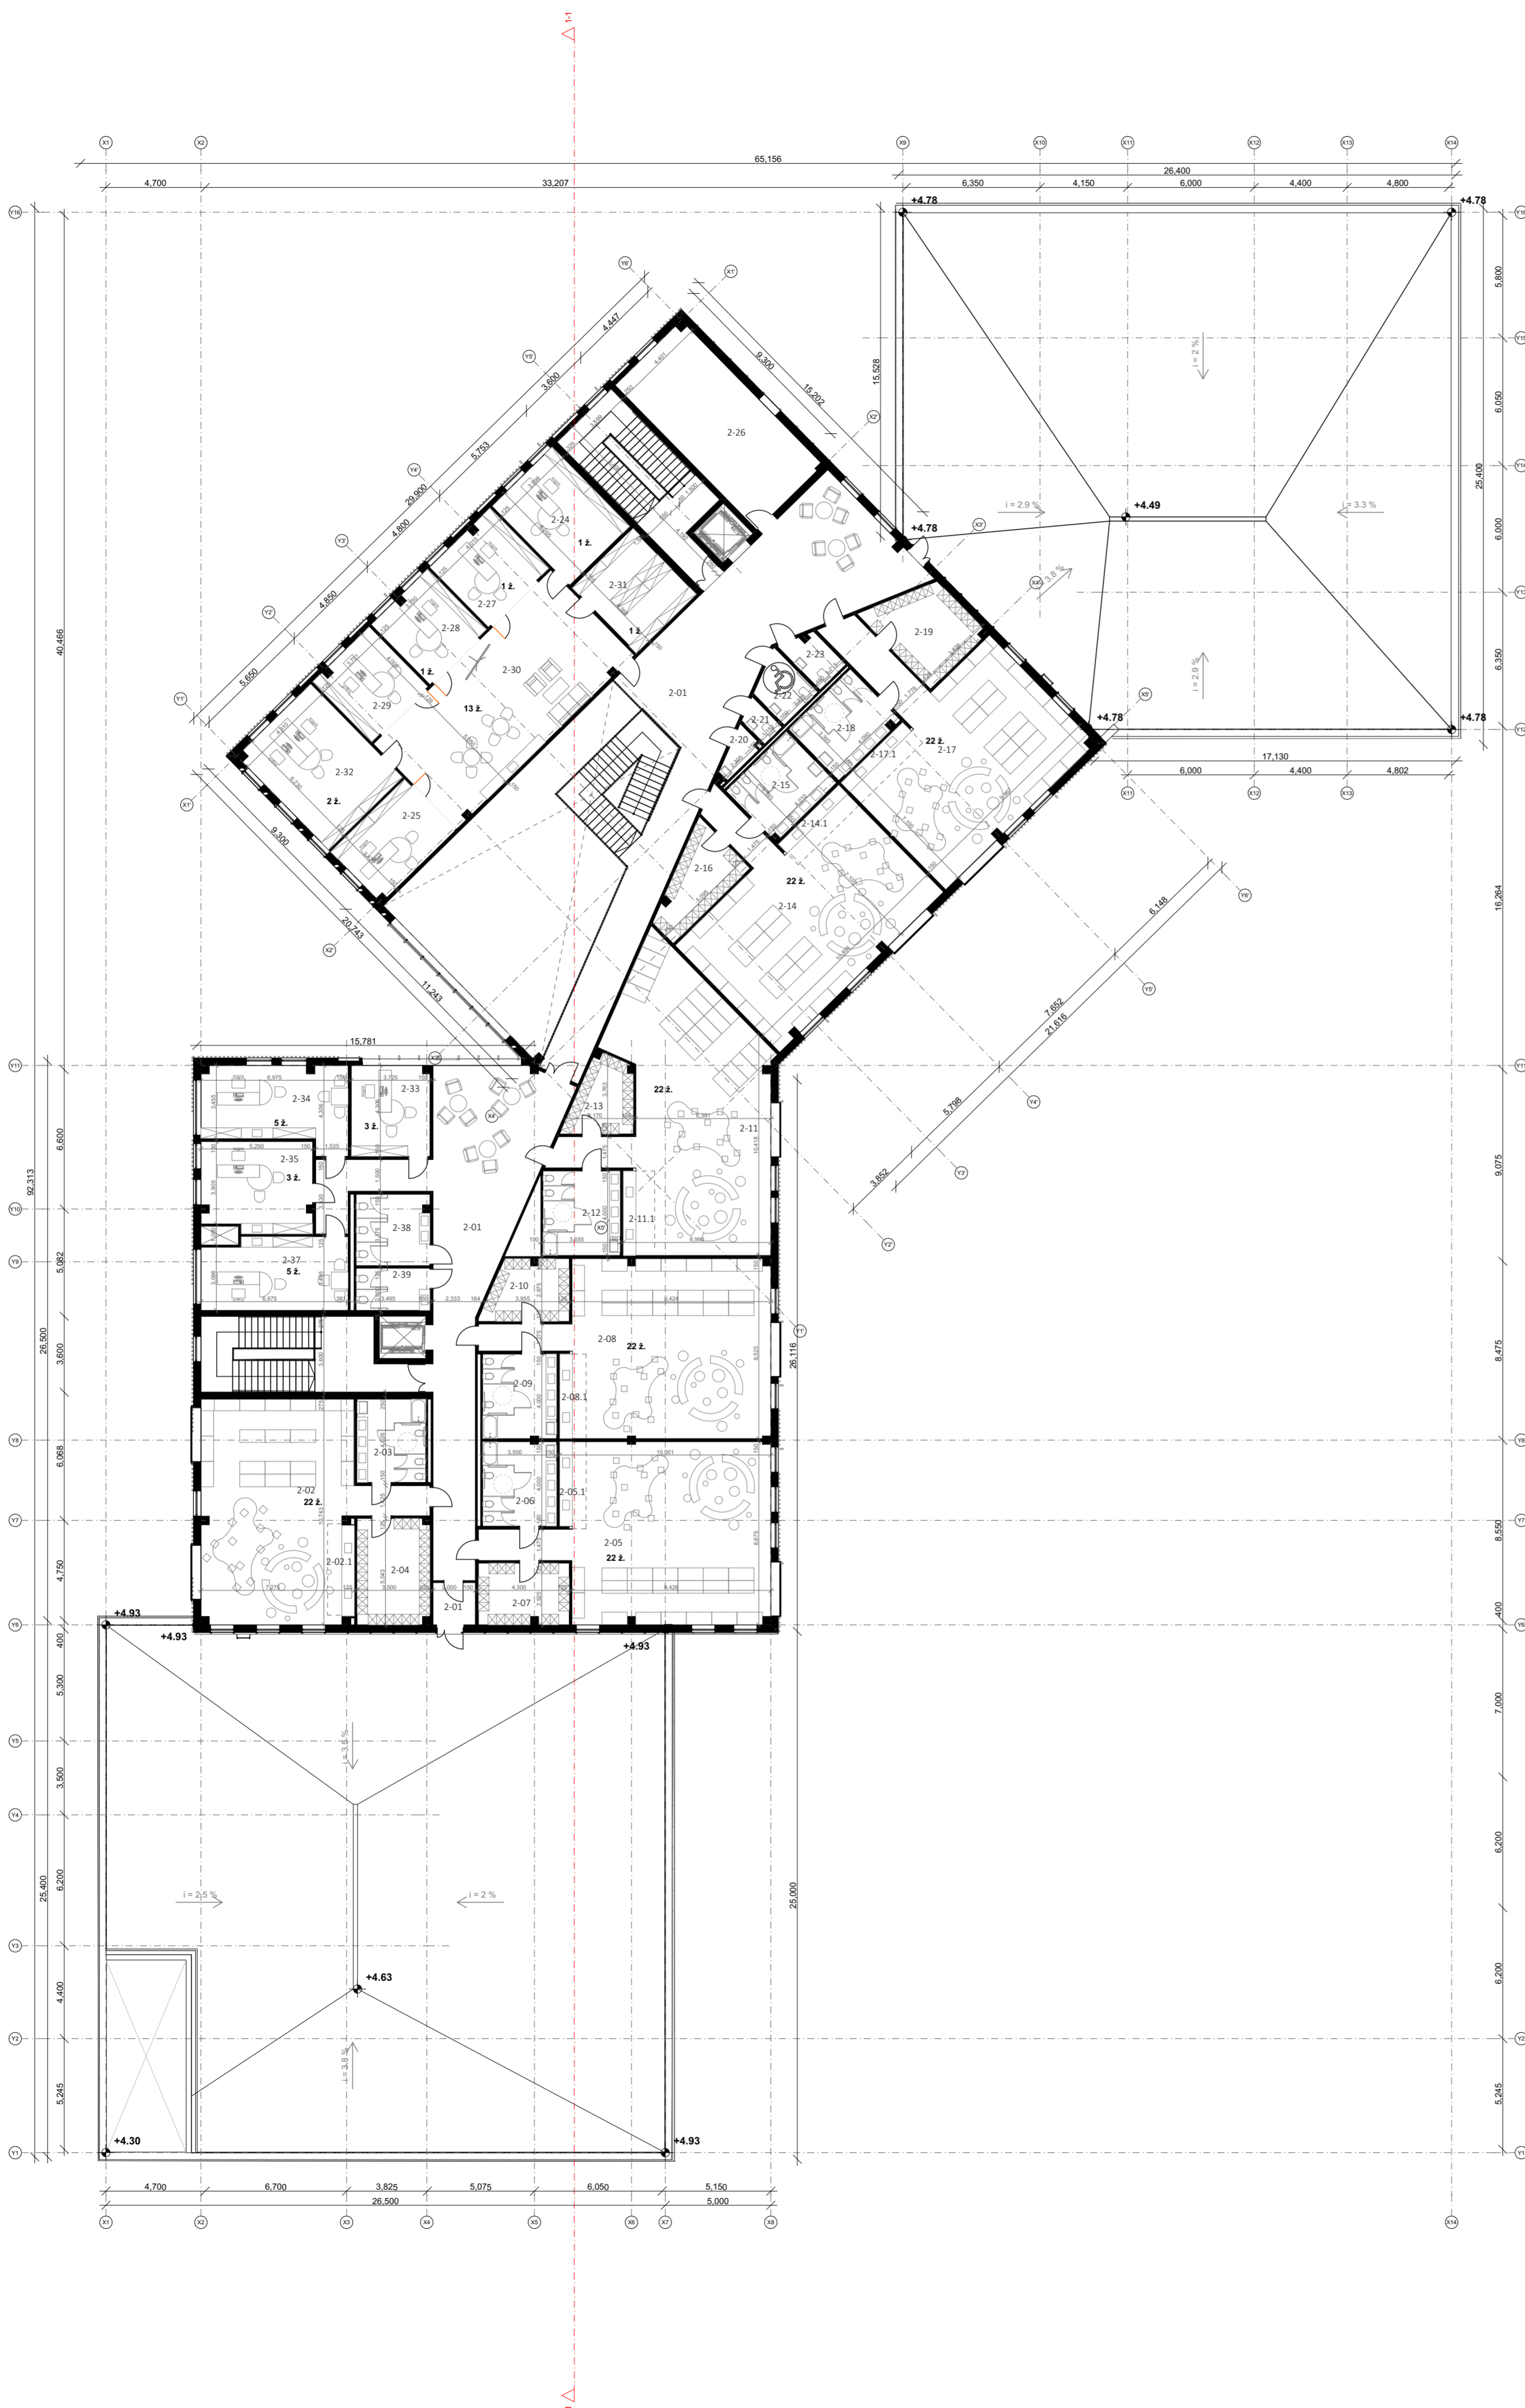

2 AUKŠTO PATALPŲ EKSPLIKACIJA

BENDRO NAUDOJIMO PATALPOS	
2-01 TAMBŪRAS	4.00
2-01 VESTIBULIUS	200.87
PERSONALO PATALPOS	
2-20 VALYMO PRIEMONIŲ PAT.	2.48
2-21 SAN. MAZGAI	2.17
2-22 SAN. MAZGAI	5.63
2-23 SAN. MAZGAI	4.23
2-24 DIREKTORIAUS KAB. SVEIKATOS PRIEŽIŪROS SPECIALISTO KAB.	21.34
2-25 KAB.	16.69
2-27 ŪKVEDŽIO KAB.	15.90
2-28 DIETOLOGO KAB.	14.84
2-29 DIREKTORIAUS PAVADUOTOJOKAB.	14.84
2-30 PERSONALO PAT.	66.07
2-31 ARCHYVAS	17.76
2-32 METODINIS KAB.	30.39
2-33 SOC. PEDAGOGO/PSICHOLOGO KAB.	15.90
2-34 LOGOPEDO KAB.	25.22
2-35 LOGOPEDO KAB.	21.94
2-37 LOGOPEDO KAB.	23.43
2-38 MOTERŲ SAN. MAZGAI	11.75
2-39 VYRŲ SAN. MAZGAI	6.99
TECHININĖS PATALPOS	
2-26 VENTILIATORINĖ	42.70
VAIKŲ GRUPĖ NUO 3 IKI 7 METŲ	
2-02 ŽAIDIMŲ-MIEGAMOJO/POILSIO PATALPA	82.48
2-03 SAN. MAZGAS	13.00
2-04 PRIĖMIMO-NUSIRENGIMO PAT.	17.21
2-05 ŽAIDIMŲ-MIEGAMOJO/POILSIO PATALPA	90.36
2-06 SAN. MAZGAS	13.96
2-07 PRIĖMIMO-NUSIRENGIMO PAT.	12.42
2-08 ŽAIDIMŲ-MIEGAMOJO/POILSIO PATALPA	88.11
2-09 SAN. MAZGAS	13.96
2-10 PRIĖMIMO-NUSIRENGIMO PAT.	10.91
2-11 ŽAIDIMŲ-MIEGAMOJO/POILSIO PATALPA	95.66
2-12 SAN. MAZGAS	14.73
2-13 PRIĖMIMO-NUSIRENGIMO PAT.	9.55
2-14 ŽAIDIMŲ-MIEGAMOJO/POILSIO PATALPA	82.53
2-15 SAN. MAZGAS	13.60
2-16 PRIĖMIMO-NUSIRENGIMO PAT.	12.14
2-17 ŽAIDIMŲ-MIEGAMOJO/POILSIO PATALPA	80.65
2-18 SAN. MAZGAS	13.82
2-19 PRIĖMIMO-NUSIRENGIMO PAT.	15.86
	1,246.09 m²


0	2023	Projektiniai pasiūlymai	
laida	data	Keitimų pavadinimas (priežastis)	
atstato nr.			statinio projekto pavadinimas Daugiafunkcio sveikatingumo, ugdymo, kultūros ir užimtumo skatinimo komplekso (sporto, mokslo paskirties pastatų, sporto paskirties inžinerinių statinių) Ozo g. 27, Vilniuje, statybos projektas Sklypo kadastrinis nr. 0101/0020:108 Vilniaus m. k.v.
A2122	SPV	Antanas Dagelis	statinio nr. ir pavadinimas
A2114	SPDV	Jovilė Porvaneckaitė-Dagelienė	04 VAIKŲ DARŽELIS
	Arch.	Agnė Zenkevičiūtė	
	brėžinys	2 AUKŠTO PLANAS M1:200	laida
			0
LT	statytojas	UAB „Vilniaus daugiaviečių kompleksas“	dokumento žymuo
			CLA-2021-10-15-PP-SA.B-08
	lapis		lapy
	1		1

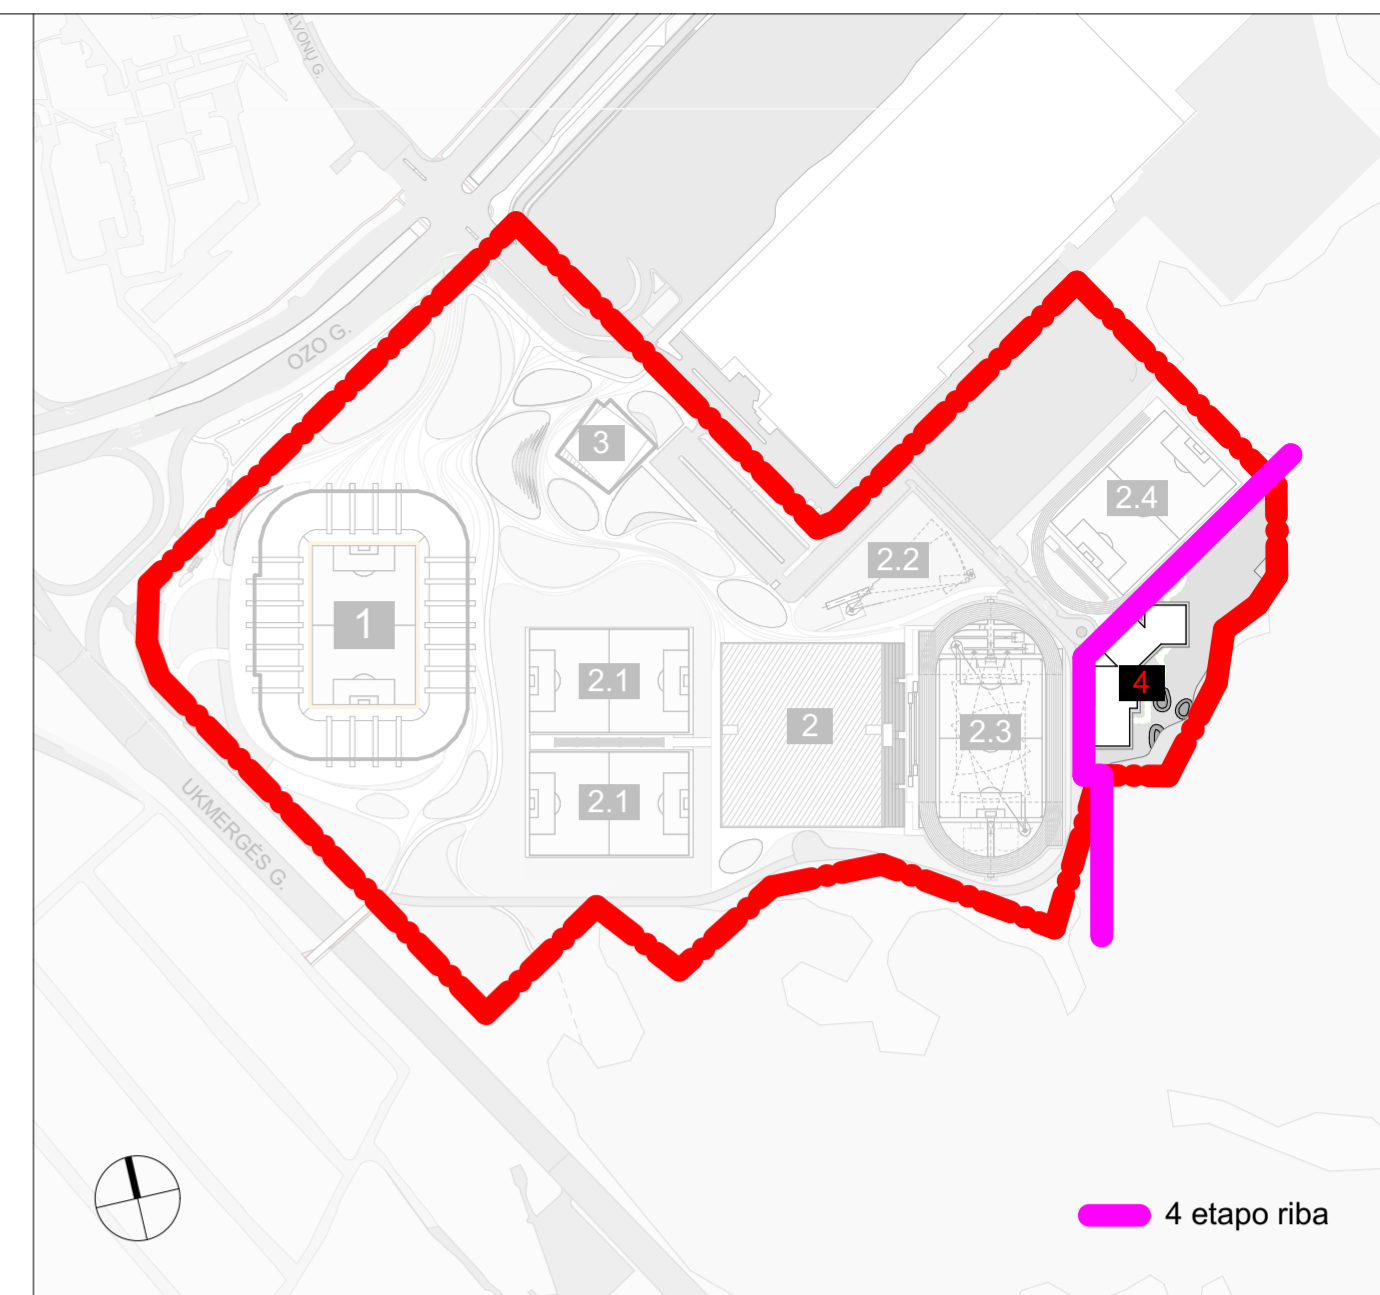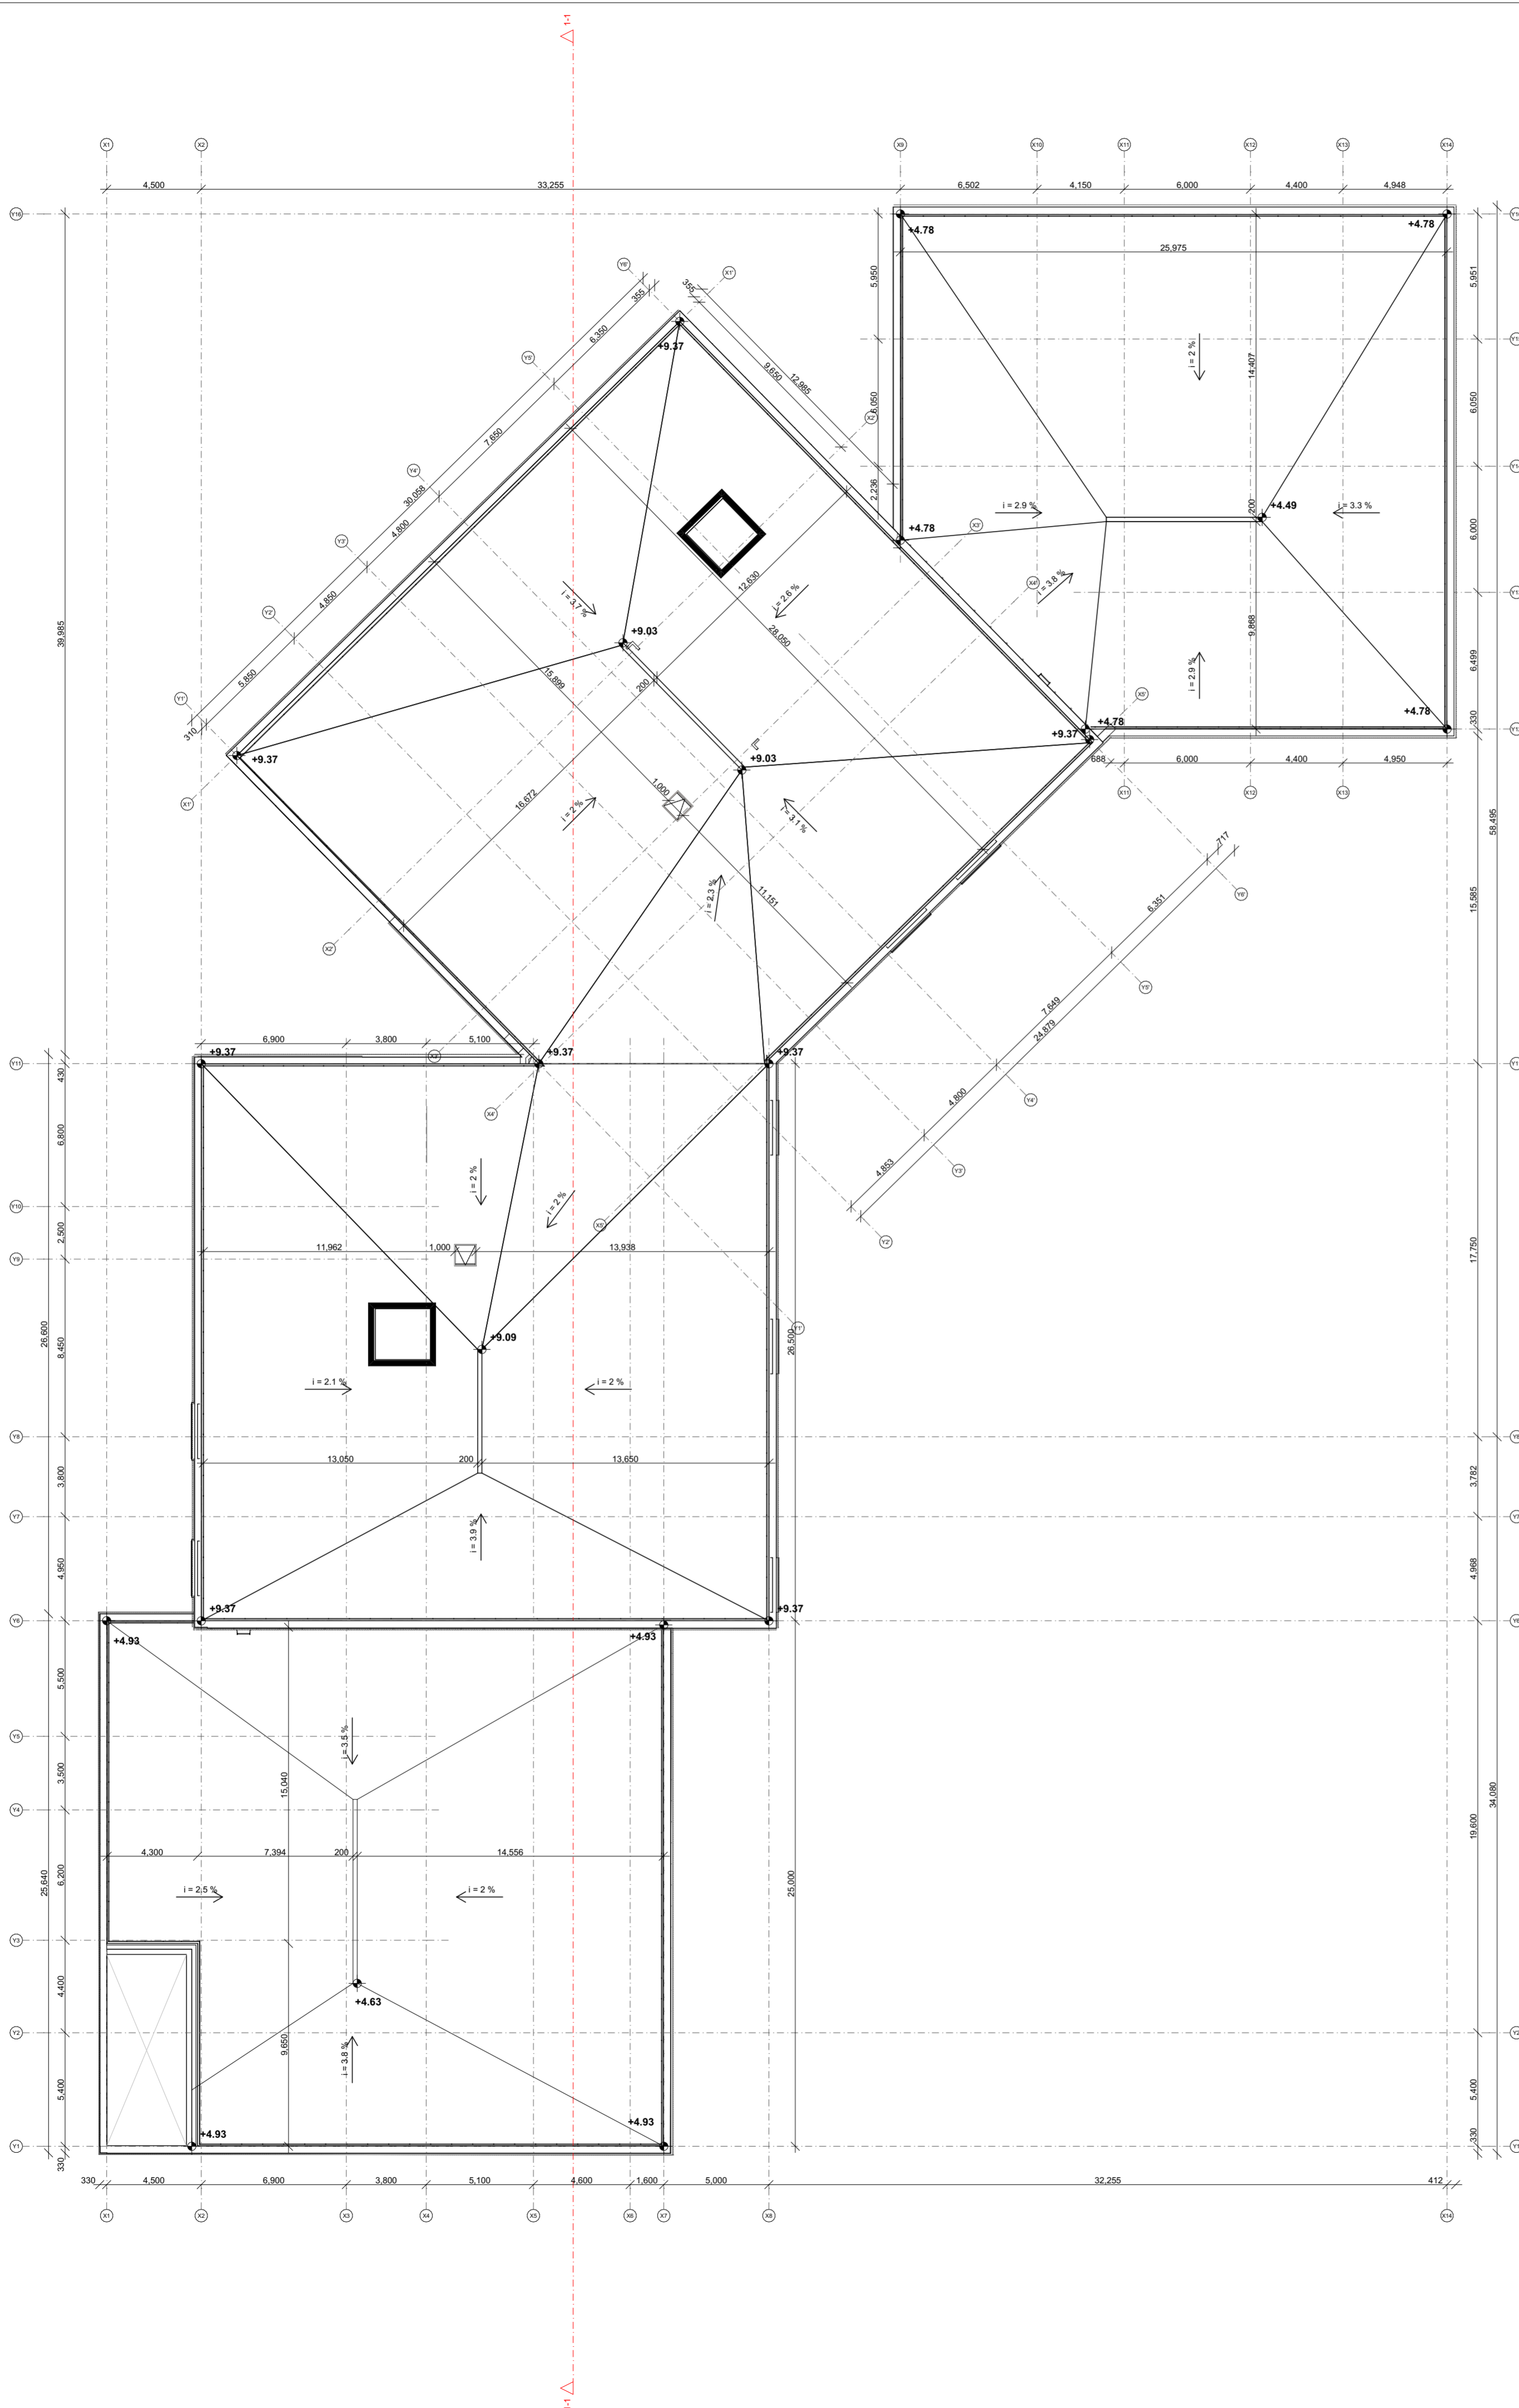


4 etapo riba


0	2023	Projektiniai pasiūlymai			
laida	data	Kitimų pavadinimas (priežastis)			
atestato nr.			statinio projekto pavadinimas Daugifunkcio sveikatingumo, ugdymo, kultūros ir užimtumo skatinimo komplekso (sporto, mokslo paskirties pastatų, sporto paskirties inžinerinių statinių) Ozo g. 27, Vilniuje, statybos projektas Sklypo kadastrinis nr. 0101/0020:108 Vilniaus m. k.v.		
A2122	SPV	Antanas Dagelis	statinio nr. ir pavadinimas 04 VAIKŲ DARŽELIS		
A2114	SPDV	Jovilė Porvaneckaitė-Dagelienė			
	Arch.	Agnė Zenkevičiūtė			
			brėžinys	laida	
			STOGO PLANAS M 1:200	0	
LT	statytojas	UAB „Vilniaus daugiavincis kompleksas“	dokumento žymuo	lapas	lapų
			CLA-2021-10-15-PP-SA.B-08	1	1



0	2023	Projektiniai pasiūlymai		
laida	data	Kėlinių pavadinimas (priežastis)		
atstato nr.			statinio projekto pavadinimas Daugiafunkcio sveikatingumo, ugdymo, kultūros ir užimtumo skatinimo komplekso (sporto, mokslo paskirties pastatų, sporto paskirties inžinerinių statinių) Ozo g. 27, Vilniuje, statybos projektas Sklypo kadastrinis nr. 0101/0020:108 Vilniaus m. k. v.	
A2122	SPV	Antanas Dagelis	statinio nr. ir pavadinimas	
A2114	SPDV	Jovilė Porvaneckaitė-Dagelienė	04 VAIKŲ DARŽELIS	
	Arch.	Agnė Zenkevičiūtė	brėžinyje	laida
			Pjūvis 1-1	0
LT	statytojas	UAB „Vilniaus daugiavfunkcis kompleksas“	dokumento žymuo	lapas lapų
			CLA-2021-10-15-PP-SA.B-10	1 1

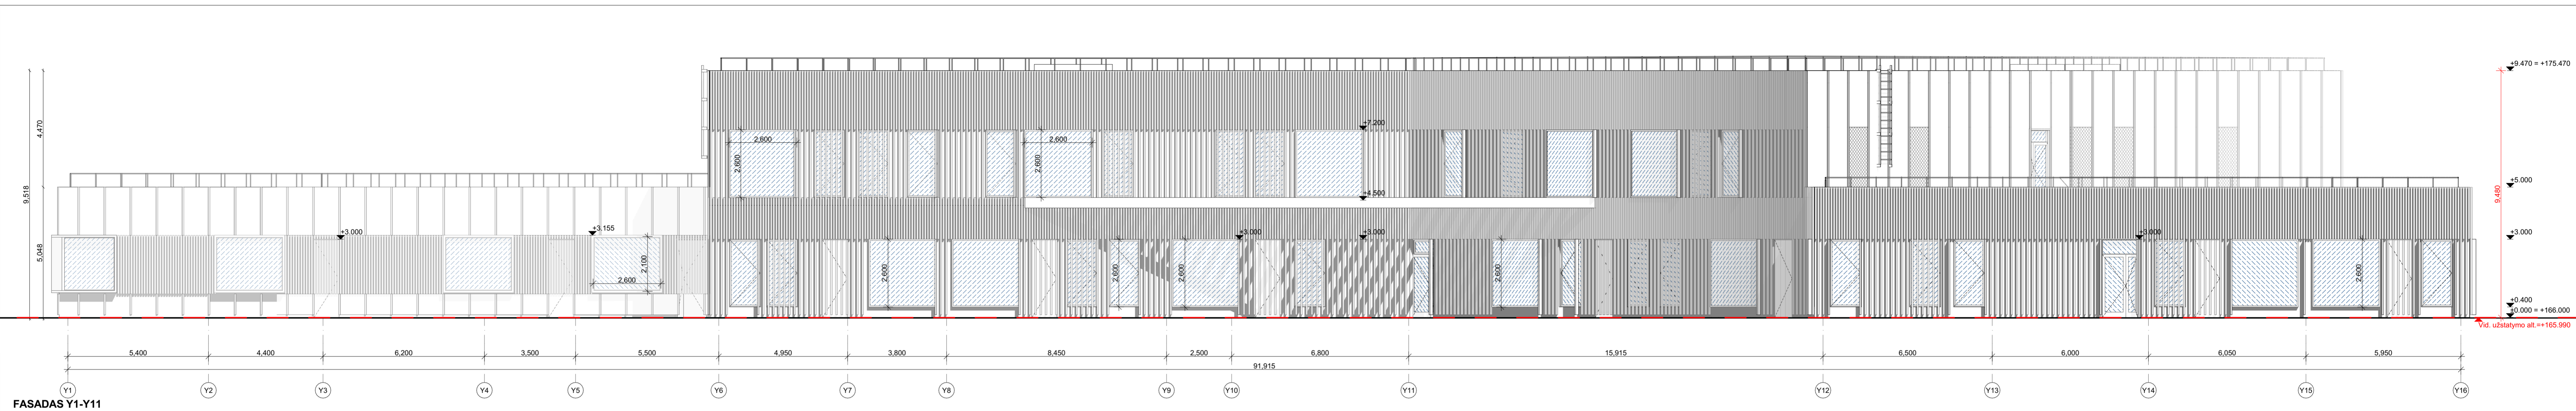


FASADAS Y1-Y11

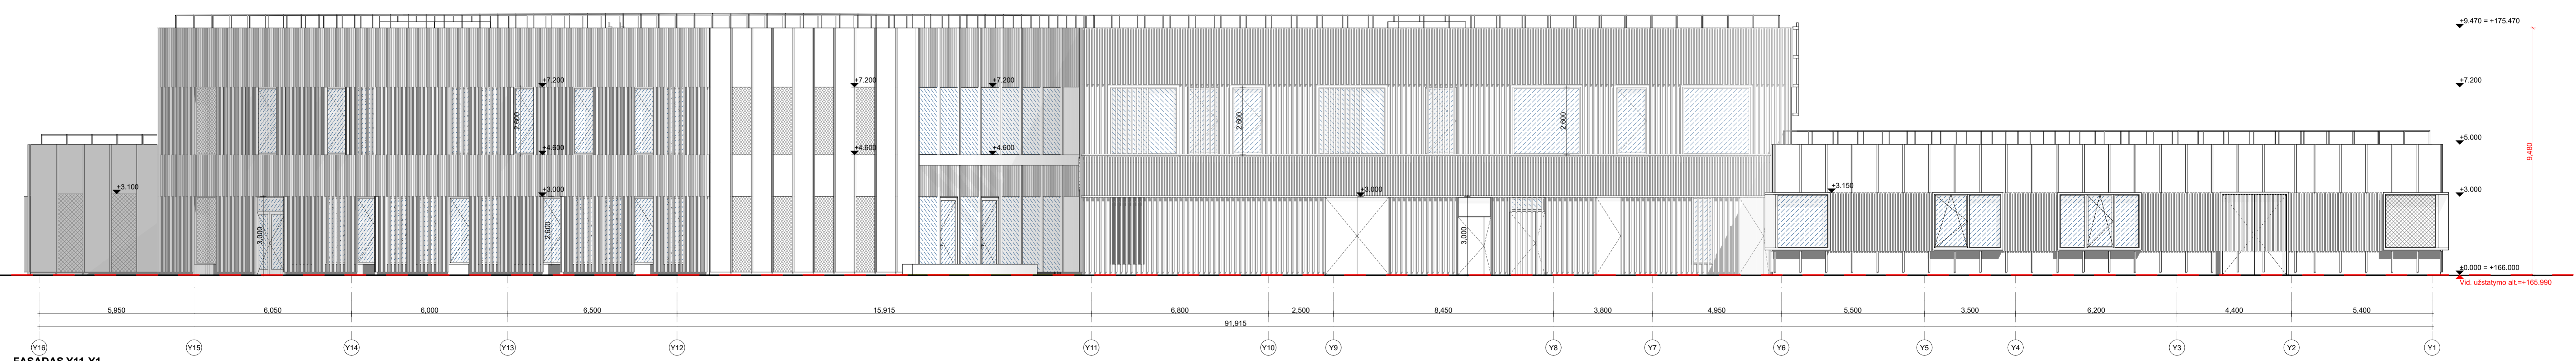


FASADAS Y11-Y1

0	2023	Projektiniai pasiūlymai	
laida	data	Kėlinių pavadinimas (priežastis)	
atstato nr.			statinio projekto pavadinimas Daugiafunkcio sveikatingumo, ugdymo, kultūros ir užimtumo skatinimo komplekso (sporto, mokslo paskirties pastatų, sporto paskirties inžinerinių statinių) Ozo g. 27, Vilniuje, statybos projektas Sklypo kadastrinis nr. 0101/0020:108 Vilniaus m. k. v.
A2122	SPV	Antanas Dagelis	statinio nr. ir pavadinimas
A2114	SPDV	Jovilė Porvaneckaitė-Dagelienė	04 VAIKŲ DARŽELIS
	Arch.	Agnė Zenkevičiūtė	brėžinyje
			FASADAI tarp ašių Y1-Y11
			laida
			0
LT	statytojas	UAB „Vilniaus daugiaviečių kompleksas“	dokumento žymuo
			CLA-2021-10-15-PP-SA.B-11
			lapas
			1
			lapų
			1

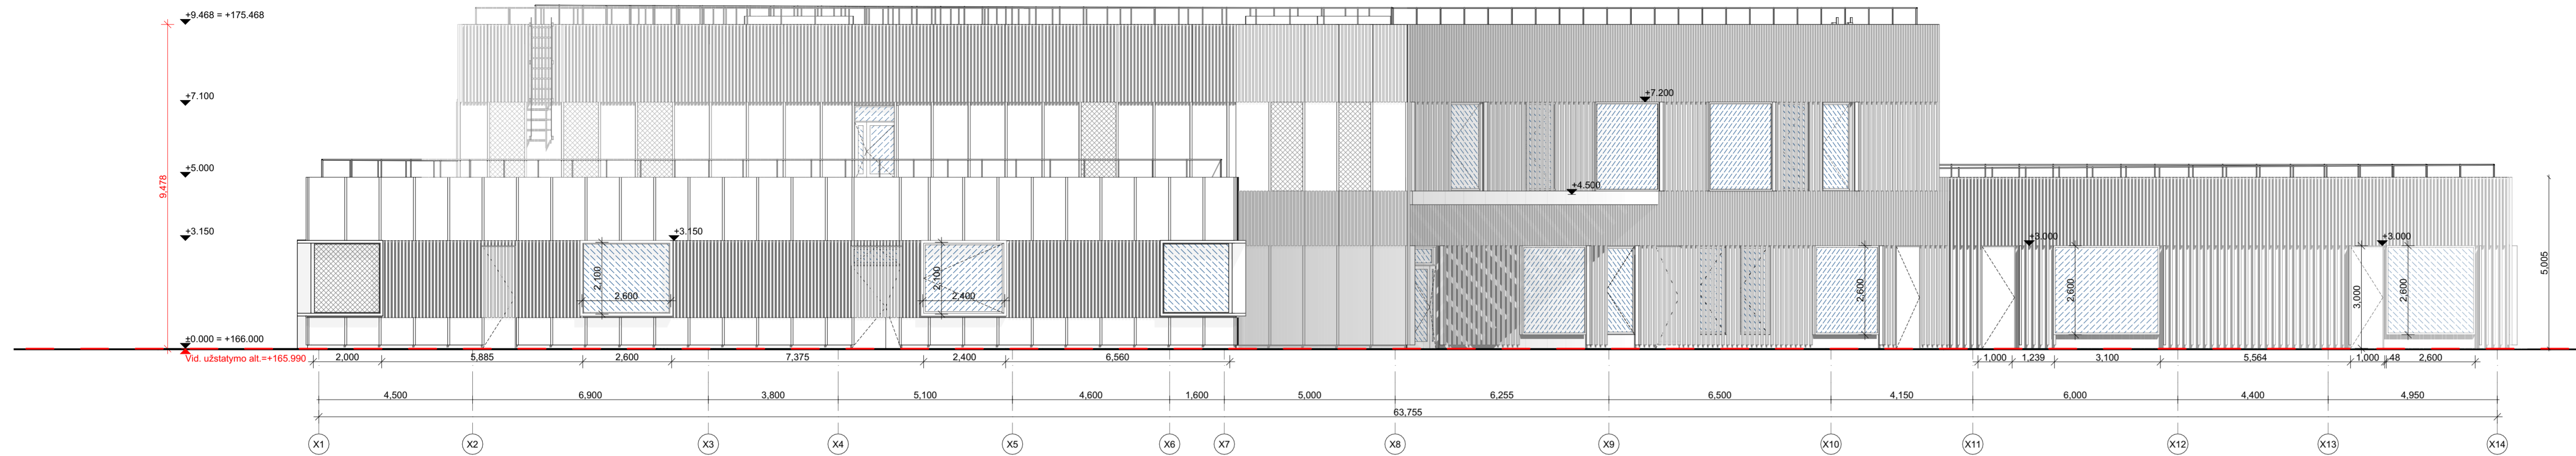

FASADAS X1-X7

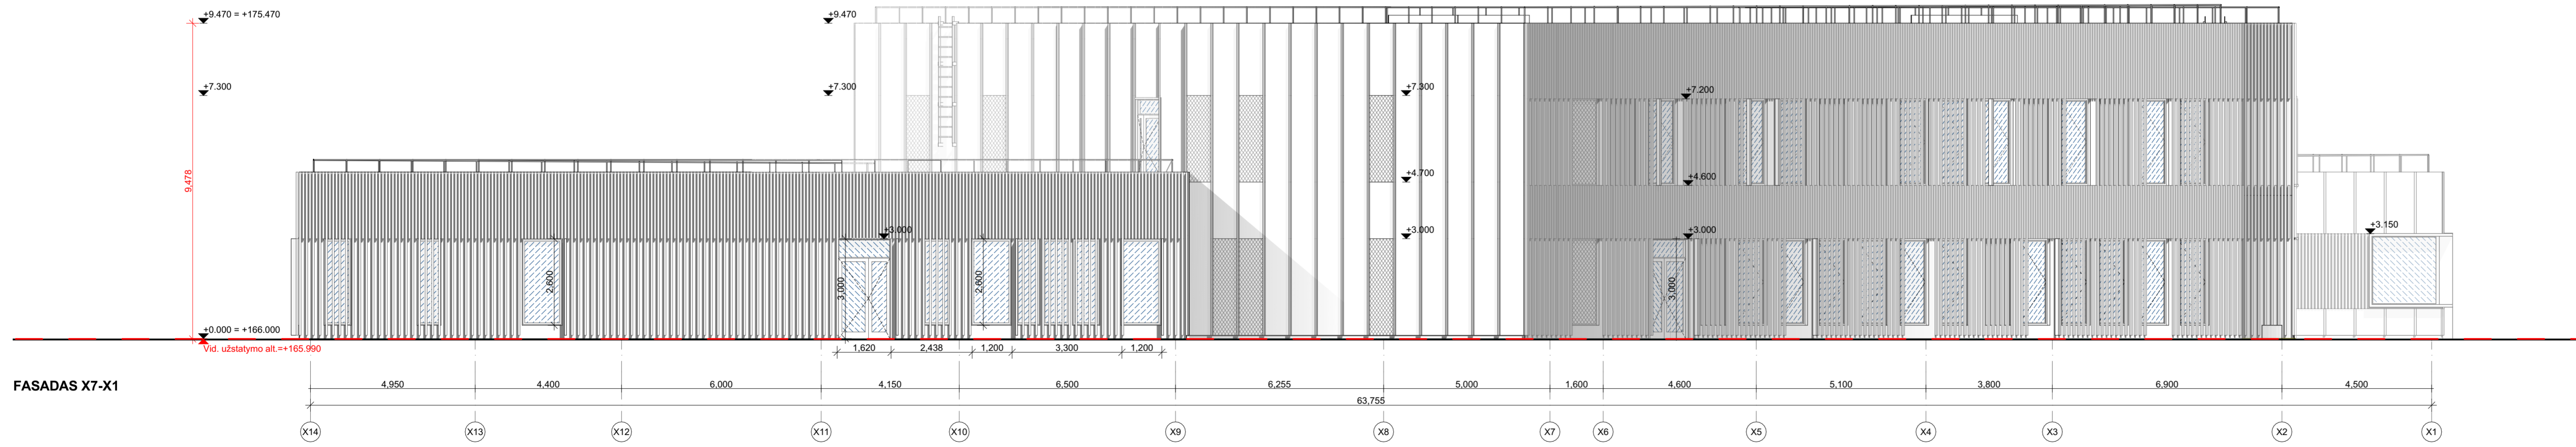

FASADAS X7-X1

0	2023	Projektiniai pasiūlymai	
laida	data	Keltimų pavadinimas (priežastis)	
atstato nr.			statinio projekto pavadinimas Daugiafunkcio sveikatingumo, ugdymo, kultūros ir užimtumo skatinimo komplekso (sporto, mokslo paskirties pastatų, sporto paskirties inžinerinių statinių) Ozo g. 27, Vilniuje, statybos projektas Sklypo kadastrinis nr. 0101/0020:108 Vilniaus m. k.v.
A2122	SPV	Antanas Dagelis	statinio nr. ir pavadinimas
A2114	SPDV	Jovilė Porvaneckaitė-Dagelienė	04 VAIKŲ DARŽELIS
	Arch.	Agnė Zenkevičiūtė	
			brėžinyje
			FASADA tarp ašių X1-X7
			laida
			0
	statytojas	UAB „Vilniaus daugiabunkis kompleksas“	dokumento žymuo
LT			CLA-2021-10-15-PP-SA.B-12
			lapas
			1
			lapų
			1