



- DARBŲ ATLIKIMO PASTABOS:**
1. PROJEKTUOJAMŲ IR REKONSTRUOJAMŲ TINKLŲ DARBUS GATVĖSE VYKDYTI MAŽIAUSIO EISMO INTENSIVUMO METU. DARBO ZONOS TERRITORIJAS APTVERTI SIGNALINE JUOSTA, PASTATYTI EISMO APRIBOJIMŲ NUMATANČIUS ŽENKLUS.
 2. ŽEMĖS DARBUS VYKDYTI VADOVAUJANTI STR 196.01.2016 „STATYBOS DARBAI. STATINIO STATYBOS PRIEŽIŪRA“ REKALAVIMAMS.
 3. TINKLŲ TIESIMĄ NUMATYTI ATSKIRIAS RIZIKAS, SUTEIKIANTIS GYVENTOJAMS GALIMYBĘ PRITVIRTINTI PRIE NAMŲ IR KITŲ OBIEKTŲ.
 4. PRIEŠ PRADĖDAMŲ INŽINERINIŲ TINKLŲ REKONSTRAVIMO IR ĮRENGIMO DARBUS, ESAMŲ TINKLŲ TRASOMAS NUSTATYTI, PAŽYMĖTI IR AKTUJ SUKURTI ISKVIESTI SUINTERESUOTŲ BENDROVIŲ ATSTOVUS.
 5. SANDĖLIUOTI MEDŽIAGAS VIRŠ ESAMŲ INŽINERINIŲ TINKLŲ DRAUŽIAMAS PAVOJINGOS ZONOS TURI BŪTI PAŽYMĖTOS ĮSPĖJAMAISIAIS IR DRAUŽIAMAISIAIS ŽENKLAIS, O DARBO VIETOS GERALI APSIŠVIESTOS.
 6. STATYBOS DARBAI GATVĖSE RIBOSE VYKDOMI VADOVAUJANTI STR 1.06.01.2016 STATYBOS DARBAI. STATINIO STATYBOS PRIEŽIŪRA, LIETUVOS RESPUBLIKOS VYRIAUSYBĖS 2017-05-22 NUTARIMU NR. 212 PATVIRTINTŲ KELIŲ PRIEŽIŪROS TVARKOS APRASŲ, LIETUVOS RESPUBLIKOS SAUGIAS EISMO AUTOMOBILIŲ KELIAIS ĮSTATYMU IR KITAS SUSIJUSIAS TEISĖS AKTAS.
 7. PRIEŠ DARBŲ PRADŽIĄ ATLIKTI ARCHEOLOGINIUS TYRINĖJIMUS, NEUDINTOSE ŽEMĖS VIETOSE.

0	2024-10	Projektiniai pasiūlymai ir jų viešinimas.		
LAIDA	ISLEIDIMO DATA	LAIDOS STATUSAS, KEITIMO PRIEŽASTIS (JEI TAIKOMA)		
KVAL. PATV. DOK. NR.	el.palantas@palanosprojektai.com tel.: +37061227722		STATINIO PROJEKTO PAVADINIMAS Paviršinių nuotekų šalinimo tinklų Barbora Radvilaitės g., Maironio g., Vilniaus m. sav., rekonstravimo ir statybos projektas	
27459	SPV	Kęstutis Palaima	STATINIO PAVADINIMAS, DOKUMENTO PAVADINIMAS	LAIDA
38878	SPDV	Marius Pakalniškis	Paviršinių nuotekų šalinimo tinklai	LAPAS LAPŲ
			Paviršinių (lietus) nuotekų šalinimo tinklų planas	M1:500
LT	STATYTOJAS IR (ARBA) UŽSAKOVAS	DOKUMENTO ŽYMUO		
	UAB "Grinda" Vilniaus miesto savivaldybė	PP-24-15-4-XX-PP-B-01		1 4

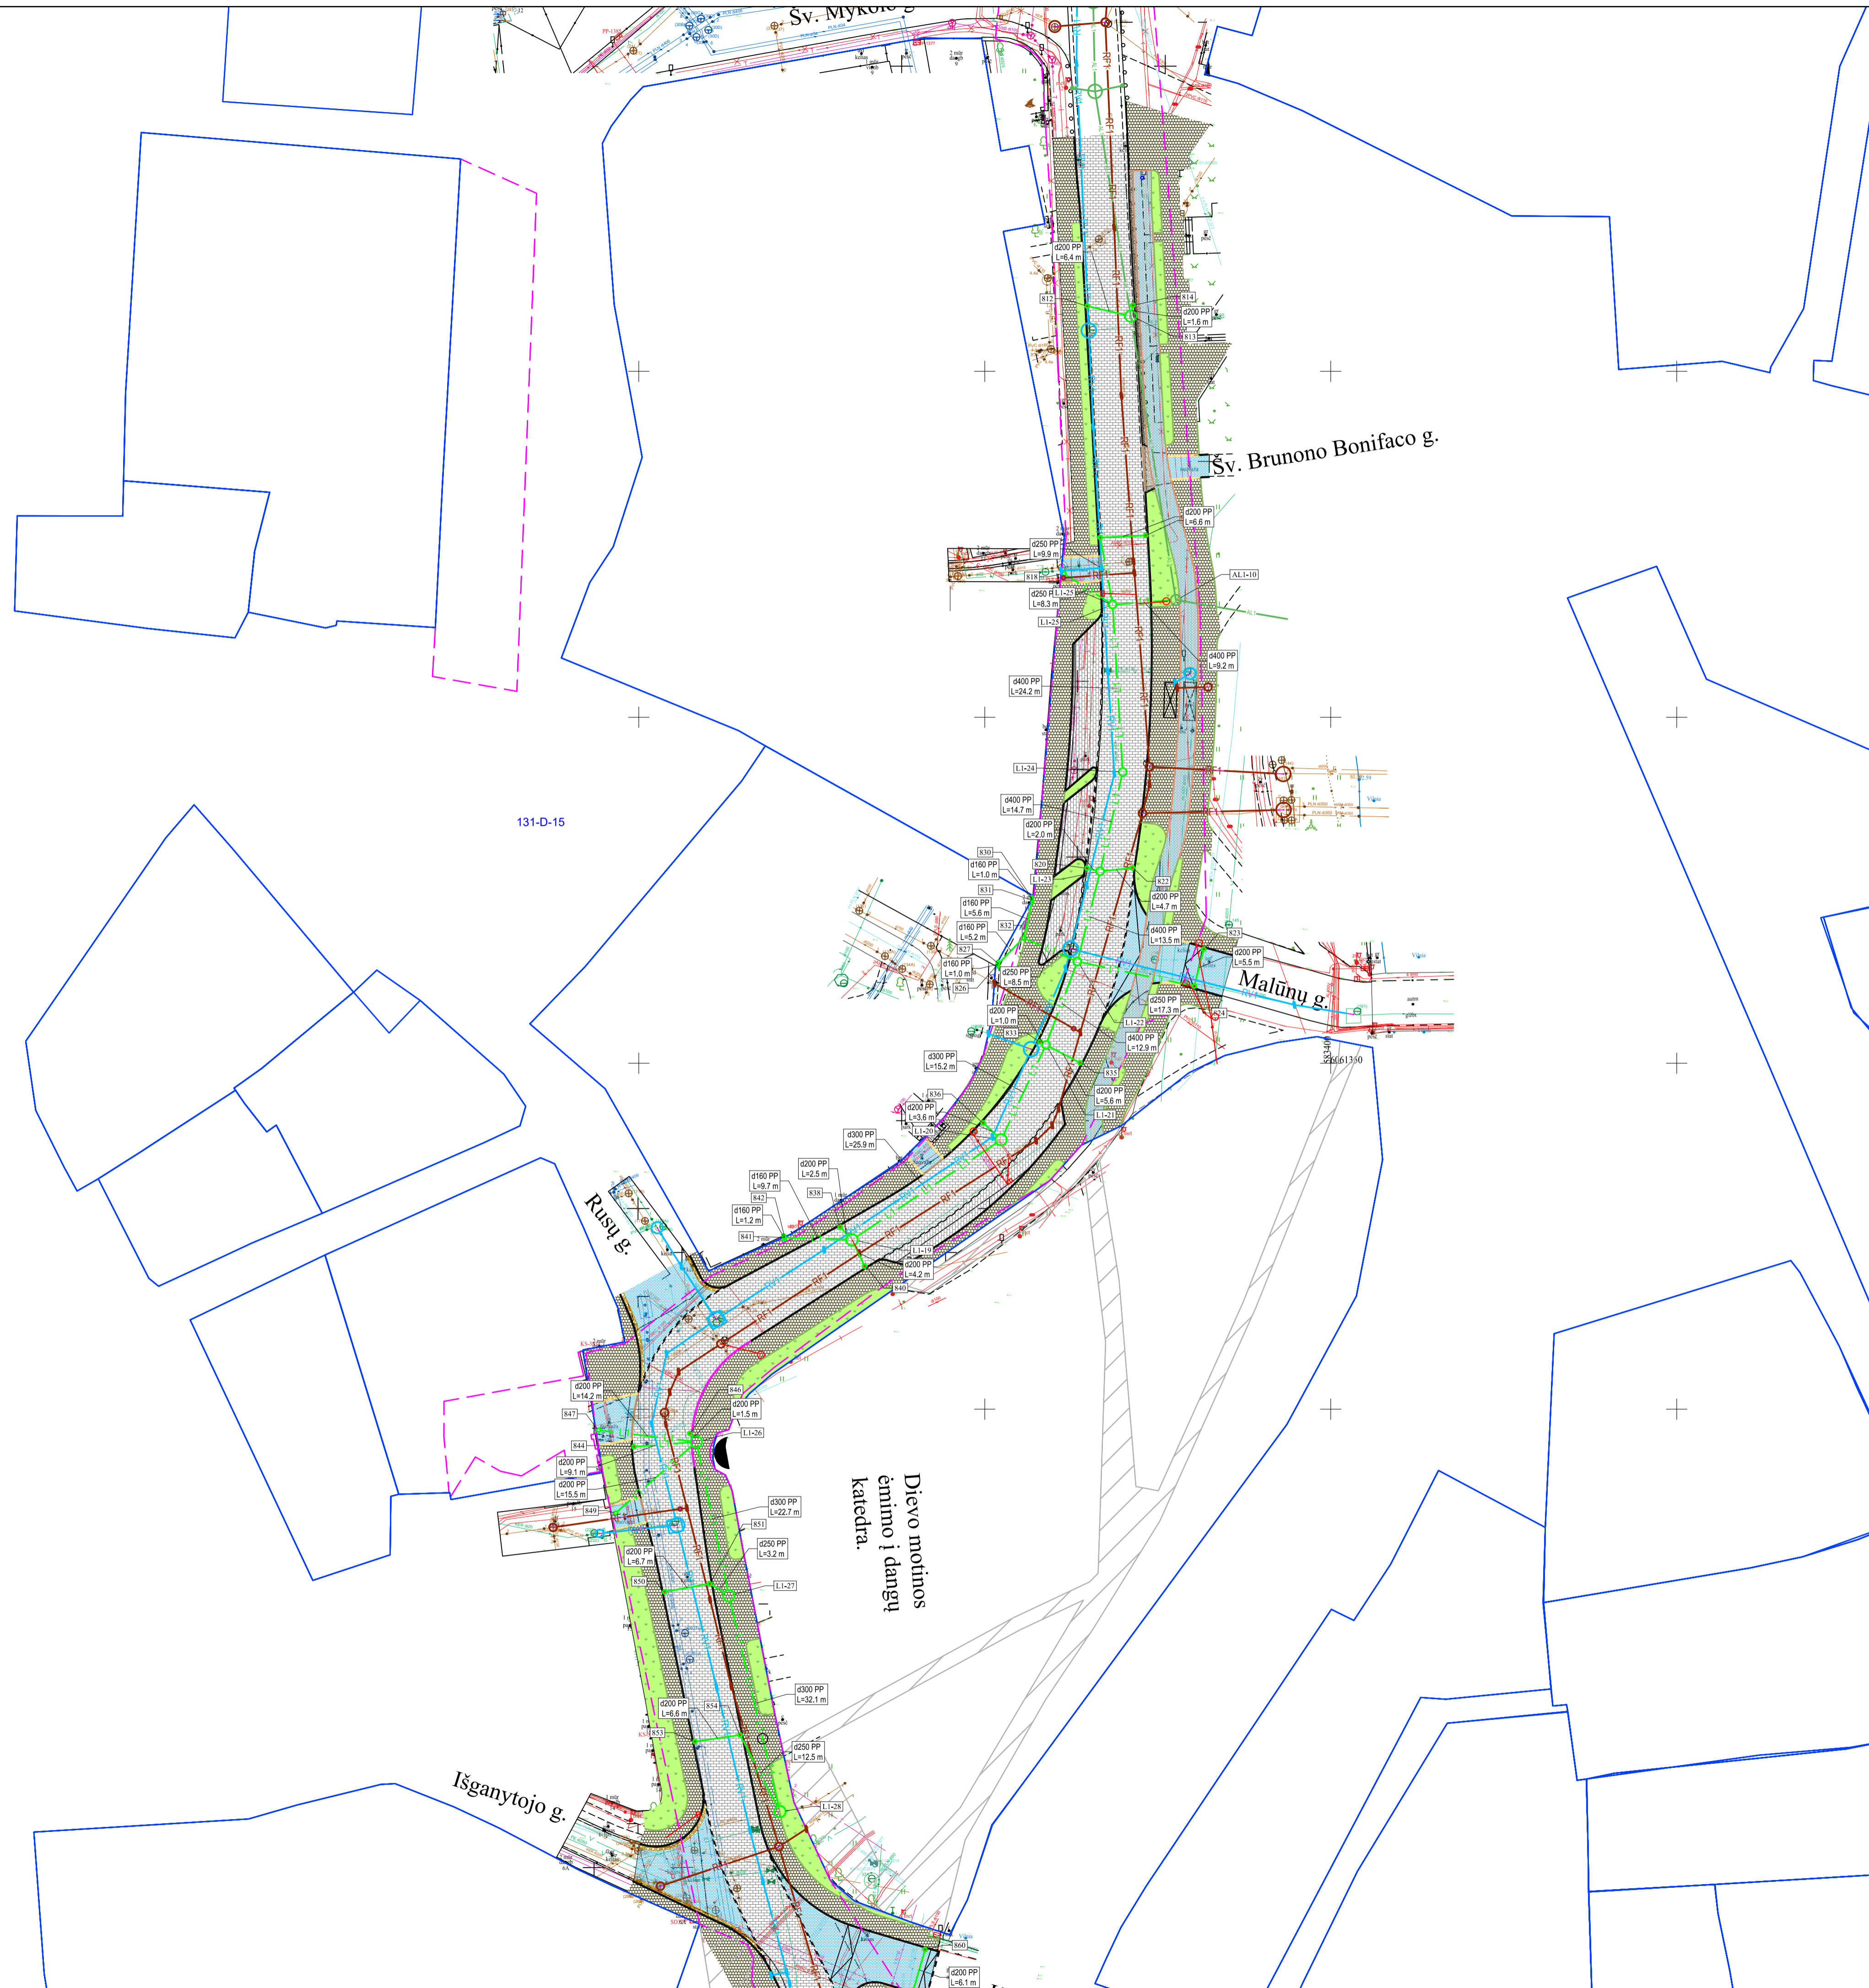


SUTARTINIAI ŽYMĖJIMAI:

Projektuojamas paviršinių nuotekų tinklas	LI
Rekonstruojamas paviršinių nuotekų tinklas	RLI
Kitu projektu rekonstruojamas vandentiekio tinklas	RV1
Kitu projektu rekonstruojamas nuotekų tinklas	RF1
Esamas nuotekų tinklas	FK
Esamas paviršinių nuotekų tinklas	L
Esamas vandentiekio tinklas	V
Esamas ryšio kabelis	T
Esamas elektros kabelis 10 kV	+
Esamas elektros kabelis 0,4 kV	X
Esamas apšvietimo tinklas	←→
Esamas dujų tinklas	+
Esamas šilumos tinklas	

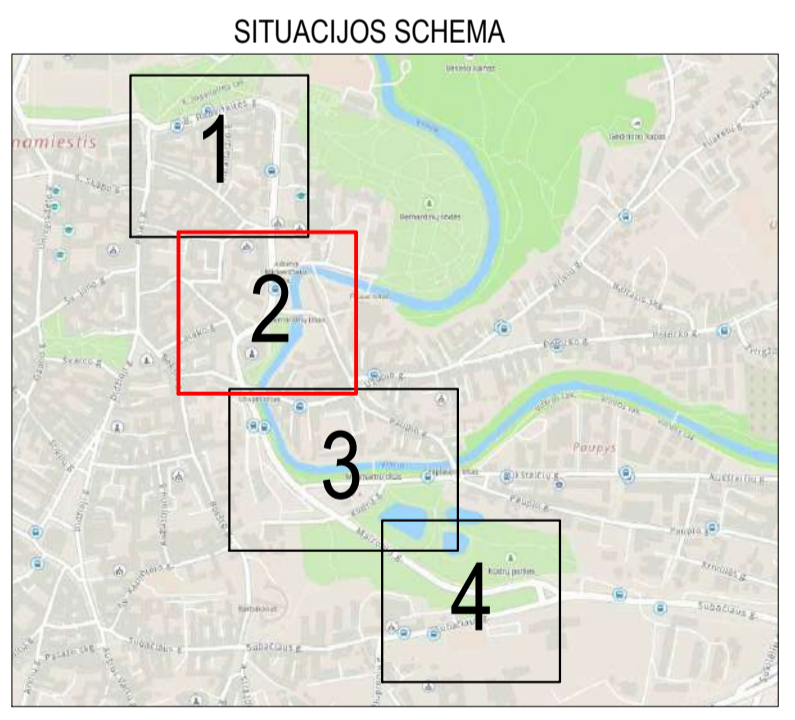


DARBŲ ATLIKIMO PASTABOS:
 1. PROJEKTUOJAMŲ IR REKONSTRUOJAMŲ TINKLŲ DARBUS GATVĖSE VYKDYTI MAŽIAUSIO EISMO INTENSIVUMO METU. DARBO ZONOS TERRITORIJAS APTEKTI SIGNALINE JUOSTA, PASTATYTI EISMO APRIBOJIMĄ NUMATANČIUS ŽENKLUS.
 2. ŽEMĖS DARBUS VYKDYTI VADOVAUJANTI STR 1.06.01.2016 „STATYBOS DARBAI: STATINIO STATYBOS PRIEŽIŪRA“ REKALAVIMAMS.
 3. TINKLŲ TIESIMĄ NUMATYTI ATSKIRIAMS RIZIKAMS, SUTEKIANČIEMS GYVENTOJAMS GALIMYBE PRIVAŽIUOTI PRIE NAMŲ IR KITŲ OBIEKTŲ.
 4. PRIEŠ PRADĖDANT INŽINERINIŲ TINKLŲ REKONSTRAVIMO IR ĮRENGIMO DARBUS, ESAMŲ TINKLŲ TRASOMAS NUSTATYTI, PAŽYMETI IR AKTU SUŠAŲTI ISKVIESTI SUINTERESUOTŲ BENDROVIŲ ATSTOVUS.
 5. SANDĖLIuoti MEDŽIAGAS VIRŠ ESAMŲ INŽINERINIŲ TINKLŲ DRAUDŽIAMA. PAVOJINGOS ZONOS TURI BŪTI PAŽYMETOS ĮSPĖJAMAISIAIS IR DRAUDŽIAMAISIAIS ŽENKLAIS, O DARBO VIETOS GERALI APSIŠVIESTOS.
 6. STATYBOS DARBAI GATVĖS RIBOSE VYKDOMI VADOVAUJANTI STR 1.06.01.2016 STATYBOS DARBAI: STATINIO STATYBOS PRIEŽIŪRA, LIETUVOS RESPUBLIKOS VYRAUSYBĖS 2017-05-22 NUTARIMU NR. 212 PATVIRTINTU KELIŲ PRIEŽIŪROS TVARKOS APRAŠU, LIETUVOS RESPUBLIKOS SAUGAIS EISMO AUTOMOBILIŲ KELIAIS ĮSTATYMU IR KITAI SUSIJUSIAIS TEISĖS AKTAIS.
 7. PRIEŠ DARBŲ PRADŽIĄ ATLIKTI ARCHEOLOGINIUS TYRINĖJIMUS, NEUJDINTOSE ŽEMĖS VIETOSE.

0	2024-10	Projektiniai pasiūlymai ir jų viešinimas.		
LAIDA	ISLEIDIMO DATA	LAIDOS STATUSAS, KEITIMO PRIEŽASTIS (JEI TAIKOMA)		
KVAL. PATV. DOK. NR.	el.pastas: info@palamosprojektai.com tel.: +37061227722	STATINIO PROJEKTO PAVADINIMAS: Paviršinių nuotekų šalinimo tinklų Barbaros Radvilaitės g., Maironio g., Vilniaus m. sav., rekonstravimo ir statybos projektas		
27459	SPV	Keštutis Palaima	STATINIO PAVADINIMAS, DOKUMENTO PAVADINIMAS: Paviršinių nuotekų šalinimo tinklai	LAIDA
38878	SPDV	Marius Pakalniškis	Paviršinių nuotekų šalinimo tinklai	LAPAS LAPŲ
			Paviršinių (lietus) nuotekų šalinimo tinklų planas	M1:500 0
LT	STATYTOJAS IR (ARBA) UŽSAKOVAS: UAB "Grinda" Vilniaus miesto savivaldybė	DOKUMENTO ŽYMUO: PP-24-15-4-XX-PP-B-01		2 4

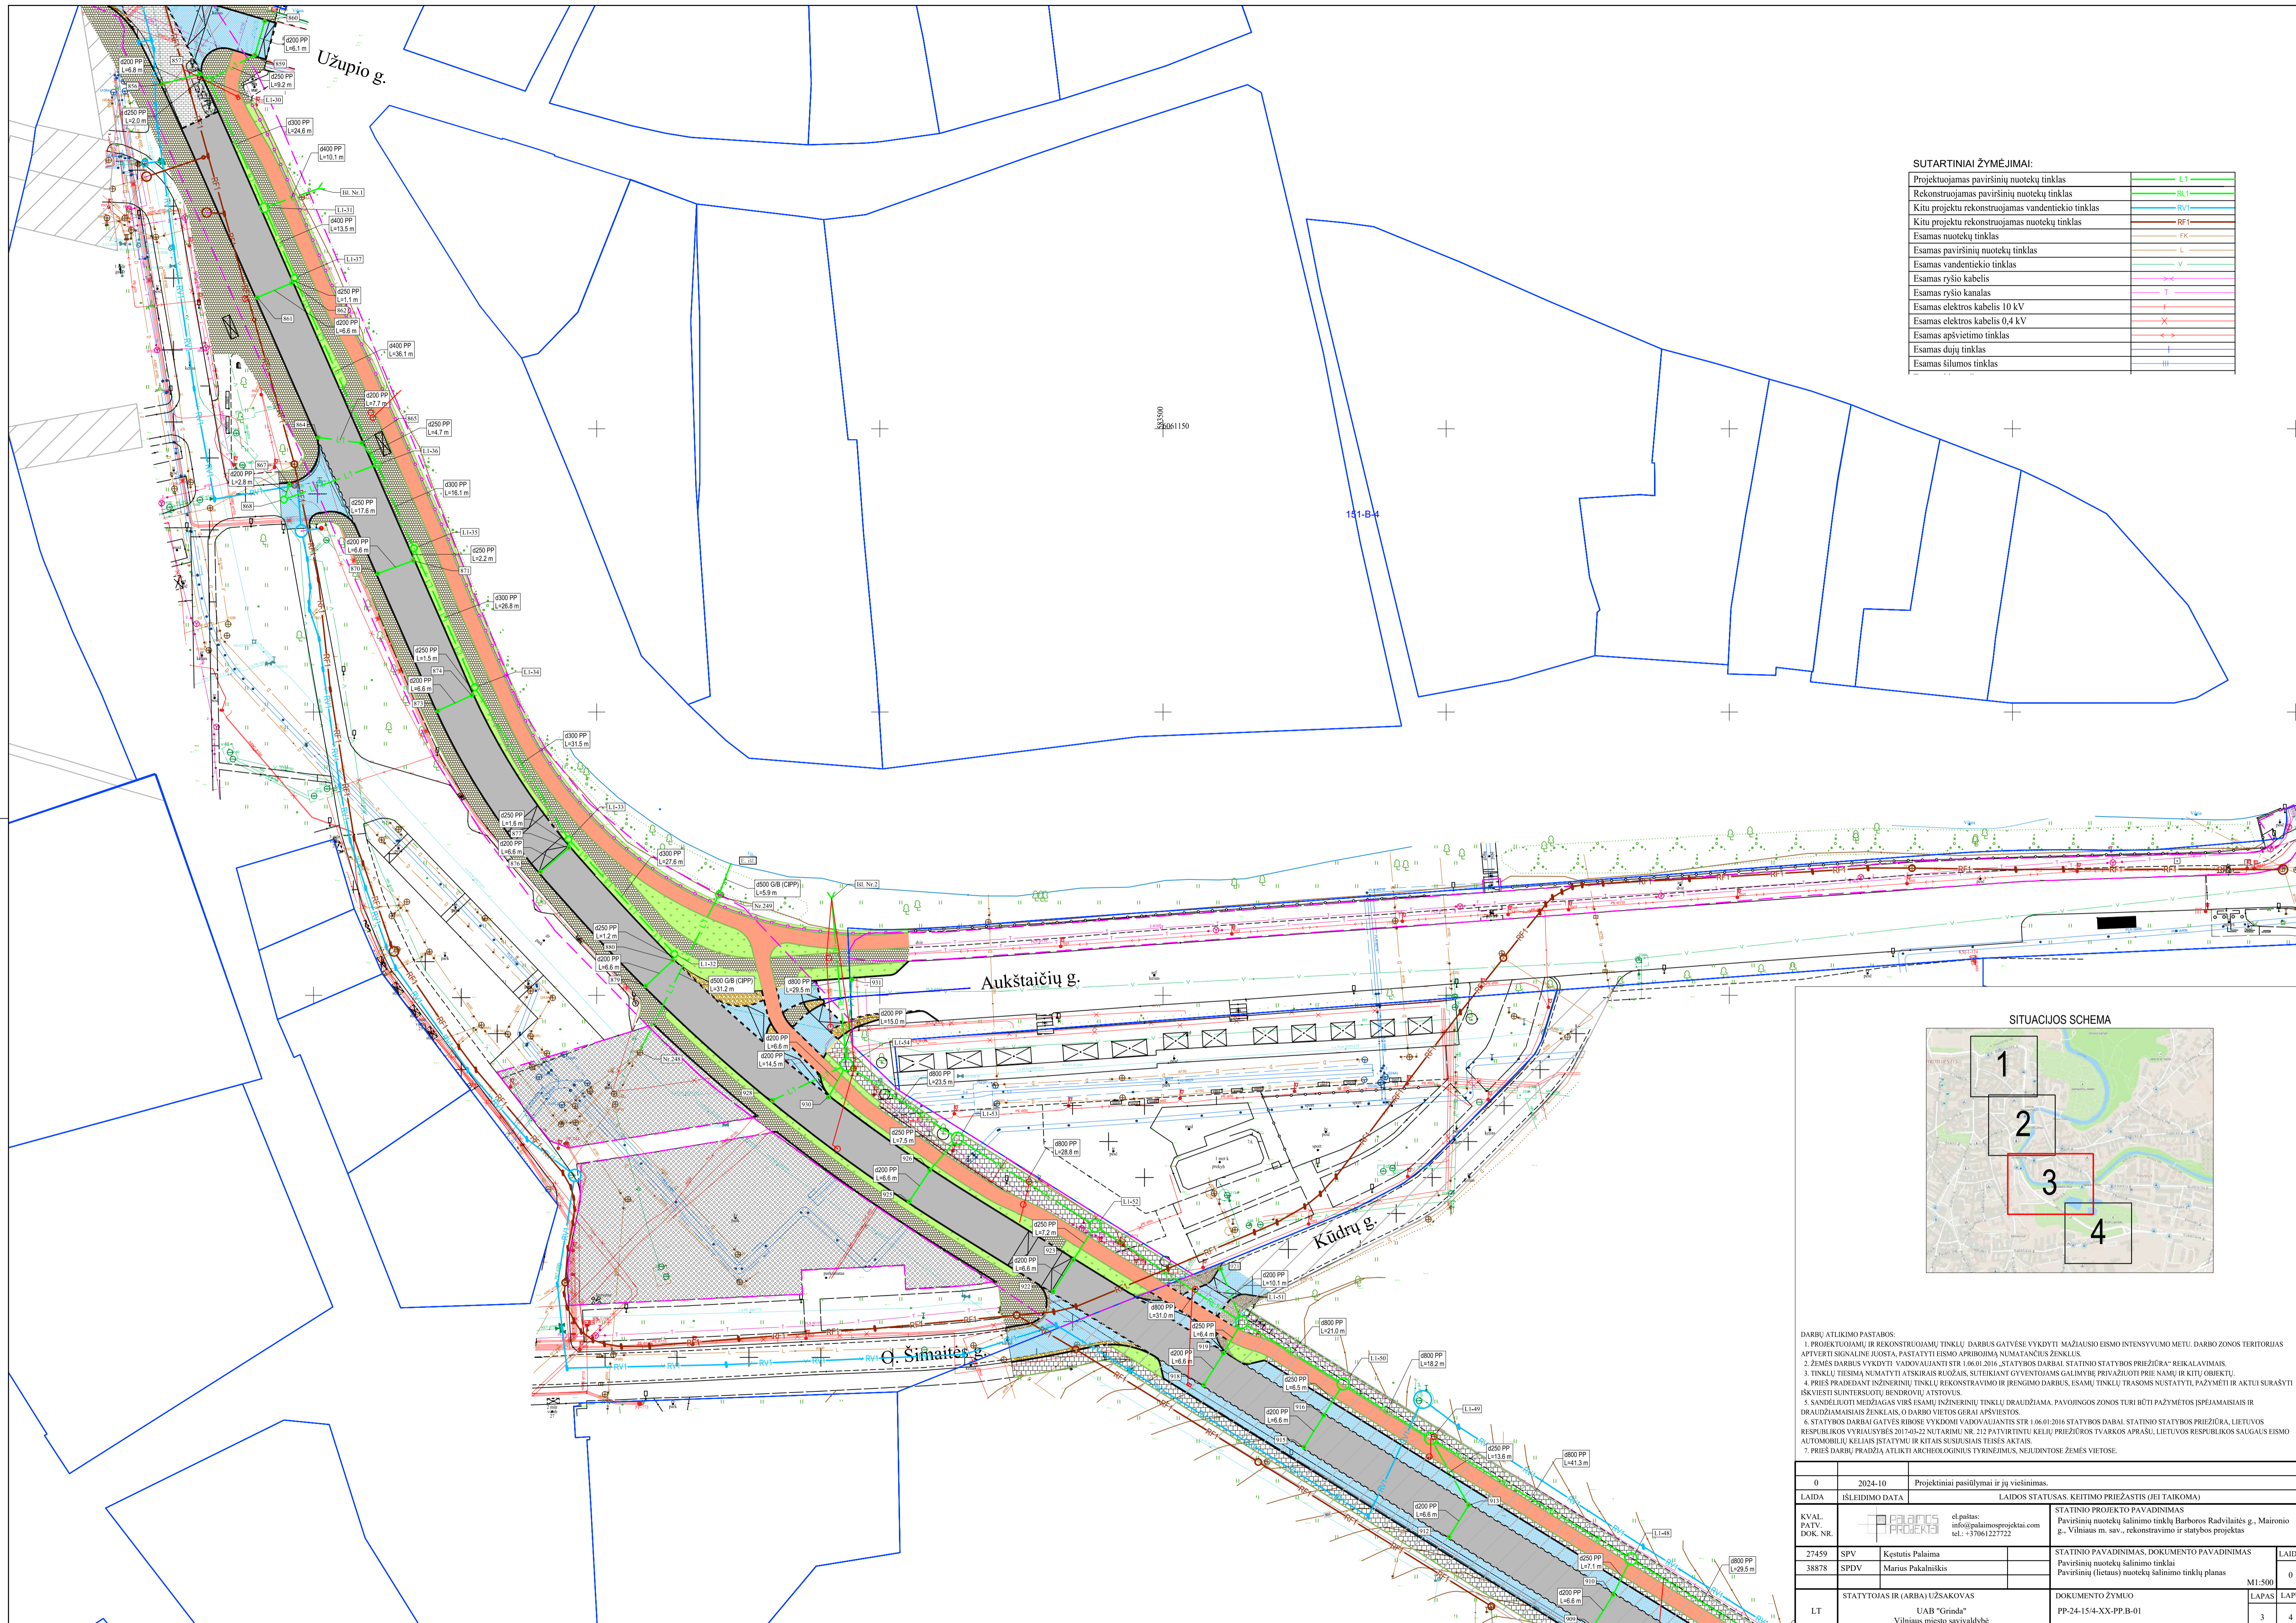

SUTARTINIAI ŽYMĖJIMAI:


Projektuojamas paviršinių nuotekų tinklas	LT
Rekonstruojamas paviršinių nuotekų tinklas	RLT
Kitu projektu rekonstruojamas vandentekio tinklas	RV1
Kitu projektu rekonstruojamas nuotekų tinklas	RF1
Esamas nuotekų tinklas	FK
Esamas paviršinių nuotekų tinklas	L
Esamas vandentekio tinklas	V
Esamas ryšio kabelis	+
Esamas elektros kabelis 10 kV	+
Esamas elektros kabelis 0,4 kV	+
Esamas apšvietimo tinklas	+
Esamas dujų tinklas	+
Esamas šilumos tinklas	+

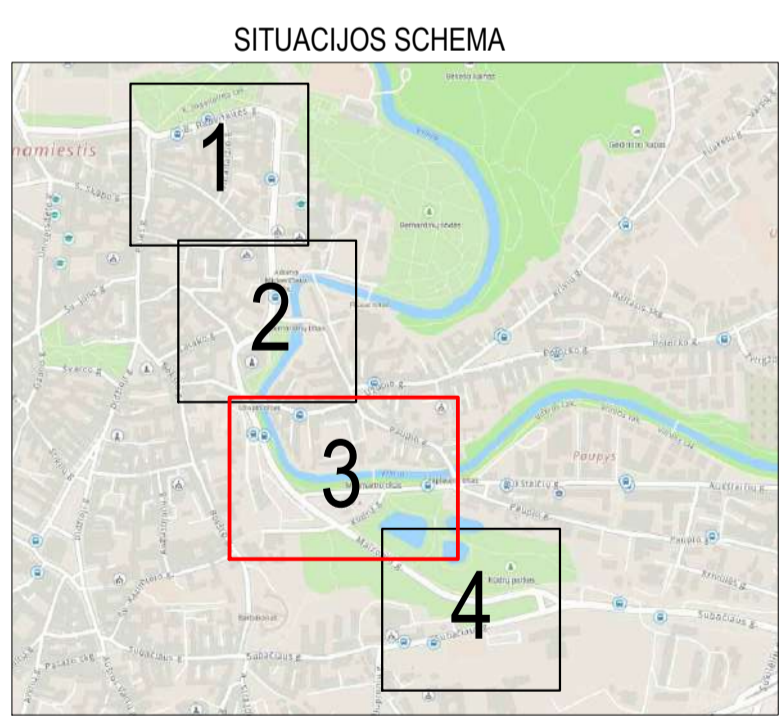

DARBŲ ATLIKIMO PASTABOS:


1. PROJEKTUOJAMŲ IR REKONSTRUOJAMŲ TINKLŲ DARBUS GATVĖSE VYKDYTI MAŽIAUSIO EISMO INTENSIVUMO METU. DARBO ZONOS TERRITORIJAS APTVERTI SIGNALINE JUOSTA, PASTATYTI EISMO APRIBOJIMŲ NUMATANČIUS ŽENKLUS.
2. ŽEMĖS DARBUS VYKDYTI VADOVAUJANTI STR 1.06.01.2016 „STATYBOS DARBAI STATINIO STATYBOS PRIEŽIŪRA“ REKALAVIMAMS.
3. TINKLŲ TIESIMĄ NUMATYTI ATSKIRIAS RIBOJIKAS, SUTEIKIANTIS GYVENTOJAMS GALIMYBĘ PRIVAŽIuoti PRIE NAMŲ IR KITŲ OBJEKTŲ.
4. PRIEŠ PRADĖDAMŲ INŽINERINIŲ TINKLŲ REKONSTRAVIMO IR ĮRENGIMO DARBUS, ESAMŲ TINKLŲ TRASAS NUSTATYTI, PAŽYMĖTI IR AKTU SURAŠYTI ISKVIESTI SUINTERESUOTŲ BENDROVIŲ ATSTOVUS.
5. SANDĖLIuoti MEDŽIAGAS VIRŠ ESAMŲ INŽINERINIŲ TINKLŲ DRAUŽIAMA. PAVOJINGOS ZONOS TURI BŪTI PAŽYMĖTOS SPĖJAMAISIAIS IR DRAUŽIAMAISIAIS ŽENKLAIS, O DARBO VIETOS GERALI APŠVIESTOS.
6. STATYBOS DARBAI GATVĖSE RIBOSE VYKDOMI VADOVAUJANTI STR 1.06.01.2016 STATYBOS DARBAI STATINIO STATYBOS PRIEŽIŪRA, LIETUVOS RESPUBLIKOS VYRIAUSYBĖS 2017-05-22 NUTARIMU NR. 212 PATVIRTINTU KELIŲ PRIEŽIŪROS TVARKOS APRASU, LIETUVOS RESPUBLIKOS SAUGIAS EISMO AUTOMOBILIŲ KELIAIS ĮSTATYMU IR KITAS SUSIJUSIAS TEISĖS AKTAS.
7. PRIEŠ DARBŲ PRADŽIĄ ATLIKTI ARCHEOLOGINIUS TYRINĖJIMUS, NEUDINTOSE ŽEMĖS VIETOSE.

0	2024-10	Projektiniai pasiūlymai ir jų viešinimas.		
LAIDA	ISLEIDIMO DATA	LAIDOS STATUSAS, KEITIMO PRIEŽASTIS (JEI TAIKOMA)		
KVAL. PATV. DOK. NR.	el.psltas: info@palanosprojektai.com tel.: +3706122722		STATINIO PROJEKTO PAVADINIMAS Paviršinių nuotekų šalinimo tinklų Barbaros Radvilaitės g., Maironio g., Vilniaus m. sav., rekonstravimo ir statybos projektas	
27459	SPV	Keštutis Palaima	STATINIO PAVADINIMAS, DOKUMENTO PAVADINIMAS	LAIDA
38878	SPDV	Marius Pakalniškis	Paviršinių nuotekų šalinimo tinklai	0
			Paviršinių (lietus) nuotekų šalinimo tinklų planas	M1:500
LT	STATYTOJAS IR (ARBA) UŽSAKOVAS	DOKUMENTO ŽYMUO		LAPAS LAPŲ
	UAB "Grinda" Vilniaus miesto savivaldybė	PP-24-154-XX-PP-B-01		3 4

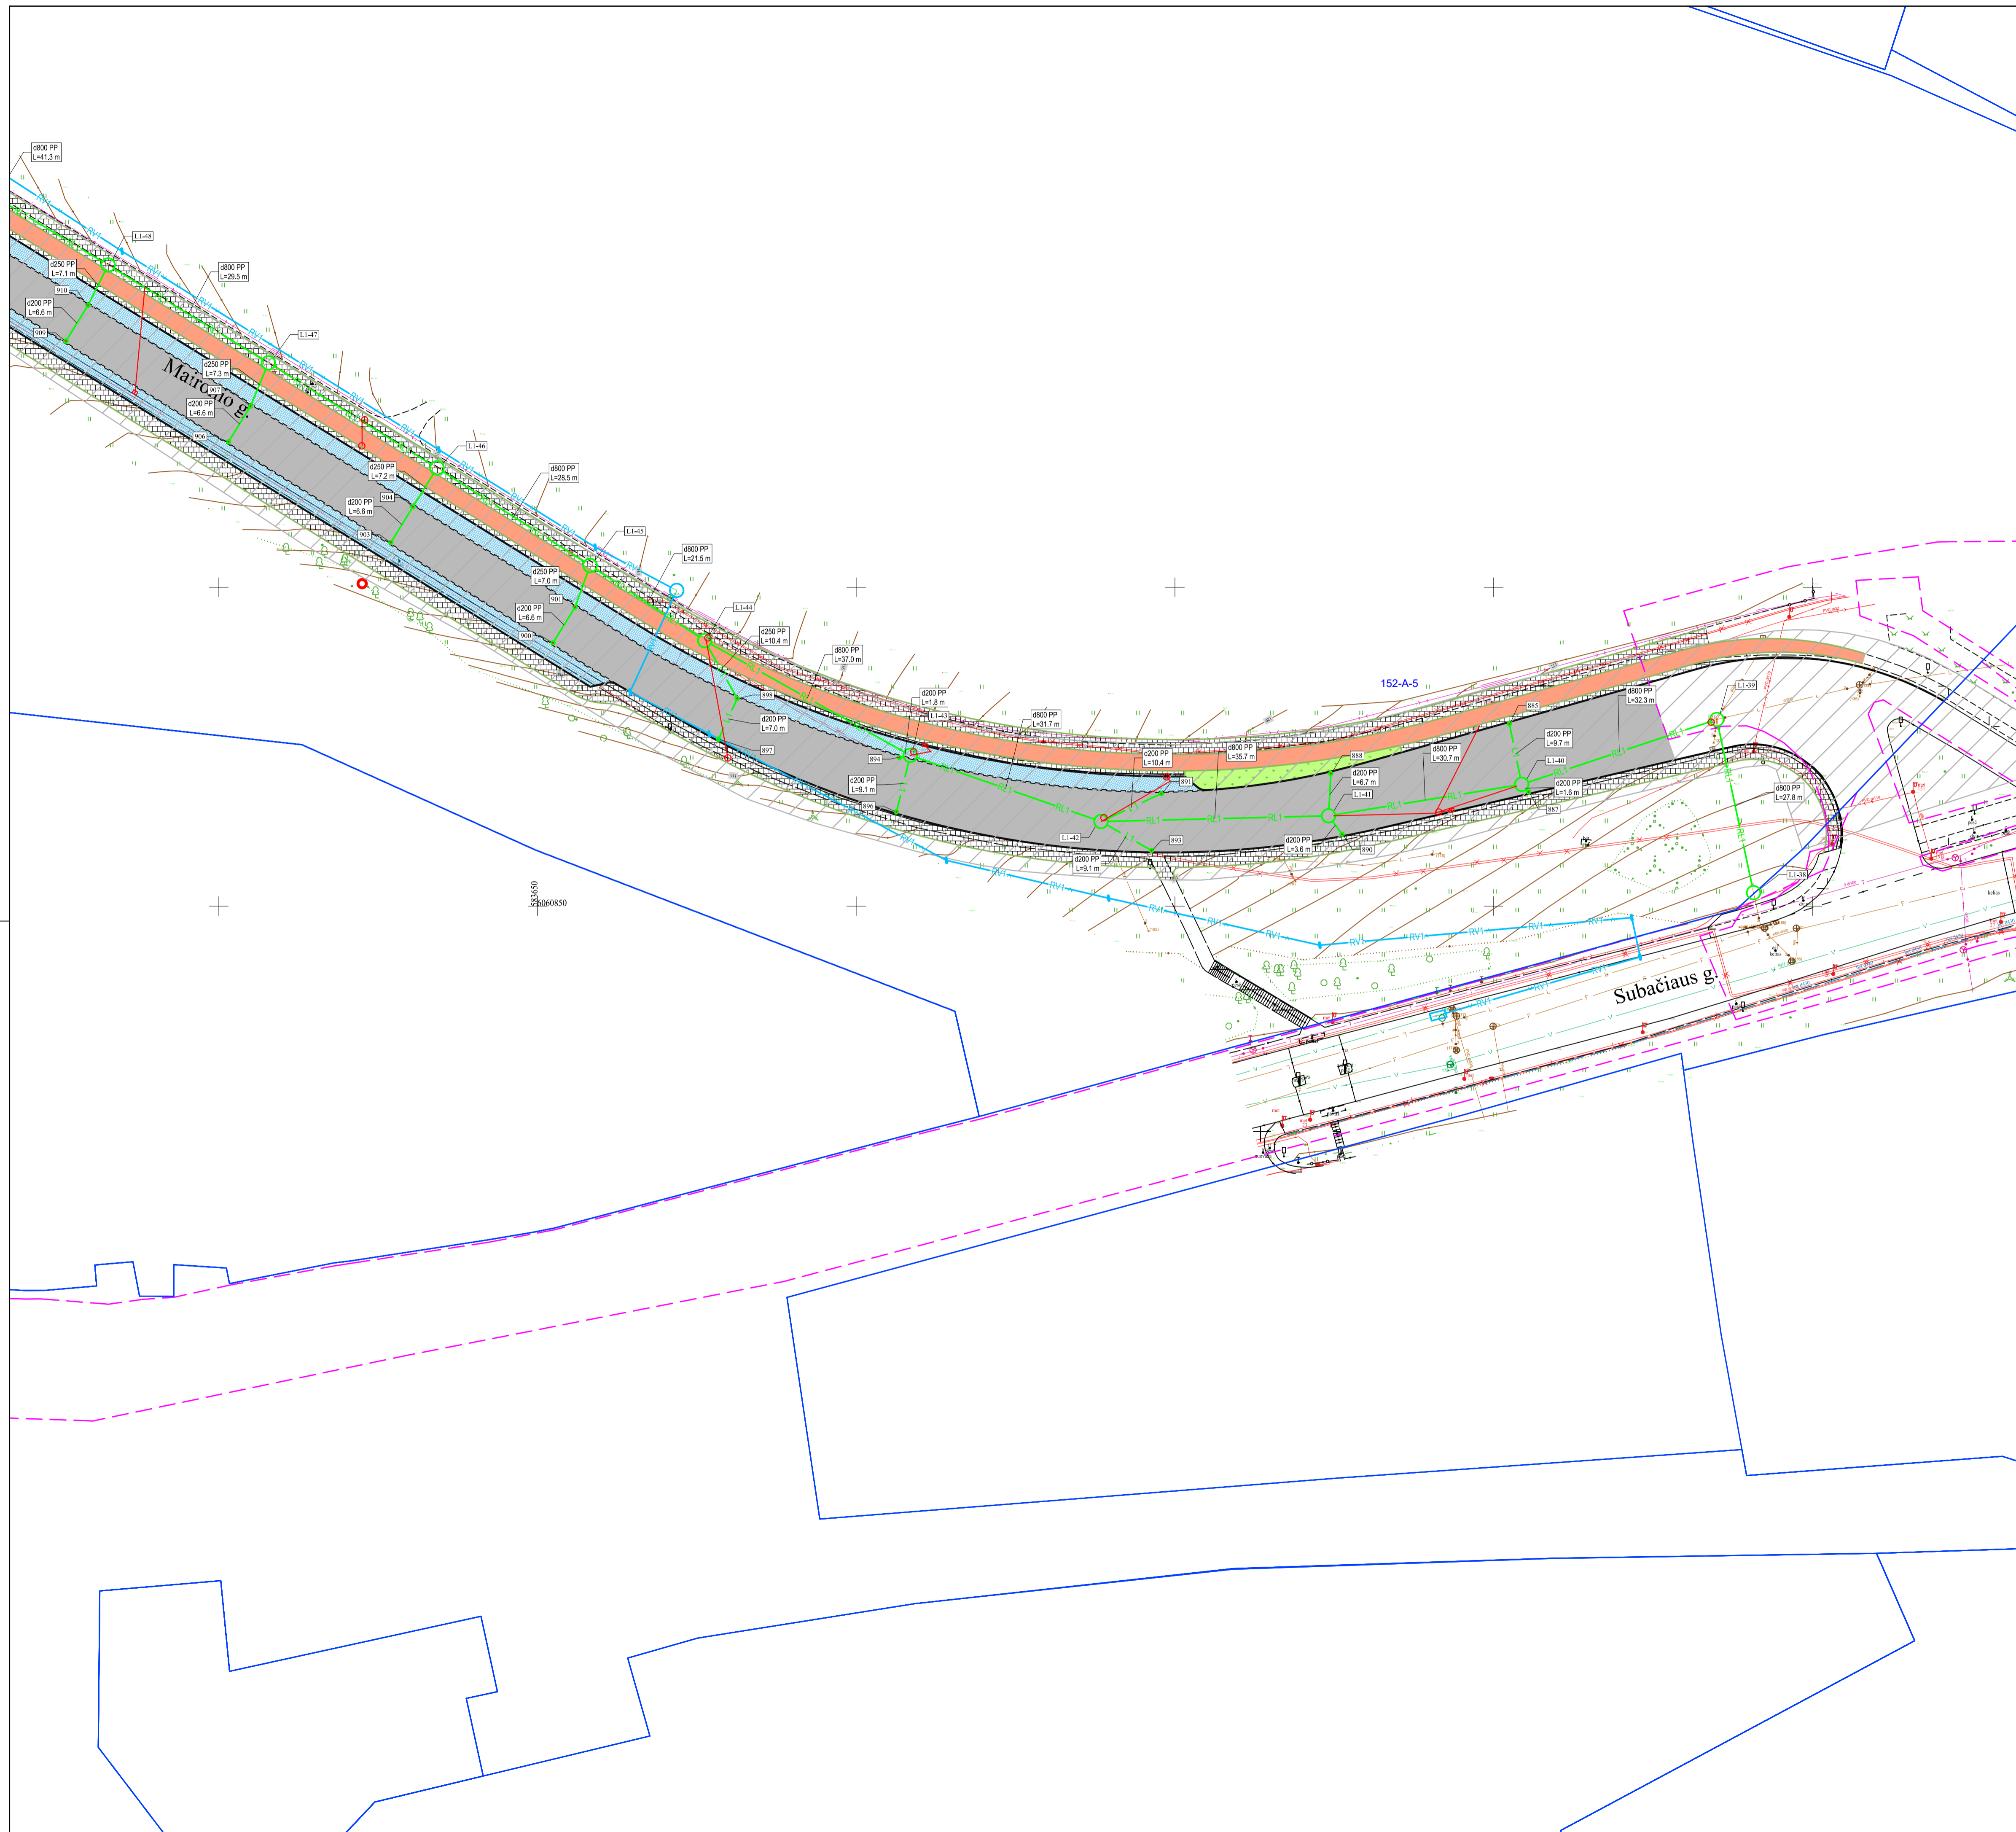

SUTARTINIAI ŽYMĖJIMAI:

Projektuojamas paviršinių nuotekų tinklas	LI
Rekonstruojamas paviršinių nuotekų tinklas	RLI
Kito projektu rekonstruojamas vandentiekio tinklas	RV1
Kito projektu rekonstruojamas nuotekų tinklas	RF1
Esamas nuotekų tinklas	FK
Esamas paviršinių nuotekų tinklas	L
Esamas vandentiekio tinklas	V
Esamas ryšio kanalis	+
Esamas elektros kabelis 10 kV	+
Esamas elektros kabelis 0,4 kV	+
Esamas apšvietimo tinklas	+
Esamas dujų tinklas	+
Esamas šilumos tinklas	+

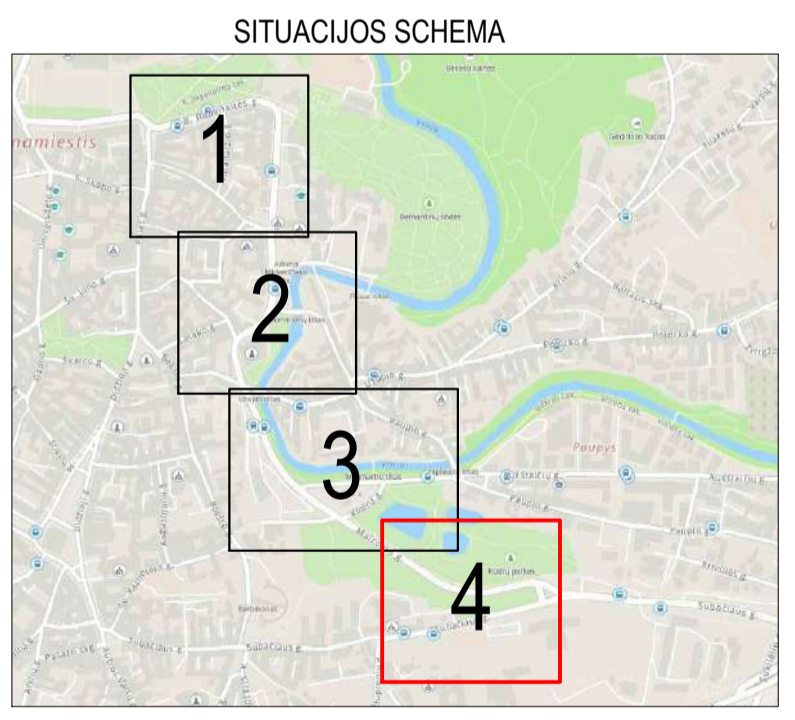

DARBŲ ATLIKIMO PASTABOS:

1. PROJEKTUOJAMŲ IR REKONSTRUOJAMŲ TINKLŲ DARBUS GATVĖSE VYKDYTI MAŽIAUSIO EISMO INTENSIVUMO METU. DARBO ZONOS TERRITORIJAS APTVERTI SIGNALINE JUOSTA, PASTATYTI EISMO APRIBOJIMĄ NUMATANČIUS ŽENKLUS.
2. ŽEMĖS DARBUS VYKDYTI VADOVAUJANTI STR 1.06.01.2016 „STATYBOS DARBAI STATINIO STATYBOS PRIEŽIŪRA“ REKALAVIMAMS.
3. TINKLŲ TIESMĄ NUMATYTI ATSKIRIAMS RIZIKAMS, SUTEIKIANT GYVENTOJAMS GALIMYBĘ PRIVAŽIUOTI PRIE NAMŲ IR KITIŲ OBJEKTŲ.
4. PRIEŠ PRADĖDANT INŽINERINIŲ TINKLŲ REKONSTRAVIMO IR ĮRENGIMO DARBUS, ESAMŲ TINKLŲ TRASOMS NUSTATYTI PAŽYMĖTI IR AKTUI SURAŠYTI IŠKVIESTI SUINTERESUOTŲ BENDROVIŲ ATSTOVUS.
5. SANDĖLIUOTI MEDŽIAGAS VIRŠ ESAMŲ INŽINERINIŲ TINKLŲ DRAUŽIAMAJA PAVOJINGOS ZONOS TURI BŪTI PAŽYMĖTOS ĮSPĖJAMAISIAIS IR DRAUŽIAMAISIAIS ŽENKLAIS, O DARBO VIETOS GERALI APSIŠVIESTOS.
6. STATYBOS DARBAI GATVĖS RIBOSE VYKDOMI VADOVAUJANTI STR 1.06.01.2016 STATYBOS DARBAI STATINIO STATYBOS PRIEŽIŪRA, LIETUVOS RESPUBLIKOS VYRIAUSYBĖS 2017-05-22 NUTARIMU NR. 212 PATVIRTINTU KELIŲ PRIEŽIŪROS TVARKOS APRAŠU, LIETUVOS RESPUBLIKOS SAUGAIS EISMO AUTOMOBILIŲ KELIAIS (STATYMU IR KITAI SUSIJUSIAIS TEISĖS AKTAIM).
7. PRIEŠ DARBŲ PRADŽIĄ ATLIKTI ARCHEOLOGINIUS TYRINĖJIMUS, NEUJDINTOSE ŽEMĖS VIETOSE.

0	2024-10	Projektiniai pasiūlymai ir jų viešinimas.		
LAIDA	ISLEIDIMO DATA	LAIDOS STATUSAS, KEITIMO PRIEŽASTIS (JEI TAIKOMA)		
KVAL. PATV. DOK. NR.	el.palamos@palamosprojektai.com tel.: +3706122722		STATINIO PROJEKTO PAVADINIMAS Paviršinių nuotekų šalinimo tinklų Barbaros Radvilaitės g., Maironio g., Viliaus m. sav., rekonstravimo ir statybos projektas	
27459	SPV	Kešutis Palaima	STATINIO PAVADINIMAS, DOKUMENTO PAVADINIMAS	LAIDA
38878	SPDV	Marius Pakalniškis	Paviršinių nuotekų šalinimo tinklai	LAPAS LAPŲ
			Paviršinių (lietus) nuotekų šalinimo tinklų planas	M1:500
LT	STATYTOJAS IR (ARBA) UŽSAKOVAS	DOKUMENTO ŽYMUO		
	UAB "Grinda" Vilniaus miesto savivaldybė	PP-24-15-4-XX-PP-B-01		4 4