



UAB "ARCHITEKTŪROS KŪRYBINĖ GRUPĖ"

A. Tumėno g. 4-25, Vilnius  
Tel. 264 74 65

**Administracinis pastatas Liepkalnio g. 130, 132 Vilniuje,  
Statybos projektas**

**Projekto Nr. 20/12/02-70AS**

<b>Statinio kategorija</b>	<b>Ypatingas statinys</b>
Statybos rūšis	Nauja statyba
Dalis	Architektūros
Stadija	Projektiniai pasiūlymai TOMAS II
Užsakovas	UAB „Power Group Property“ Liepkalnio g. 132A, LT-02121 Vilnius Į.K 302479207
Projektuotojas	UAB „Architektūros kūrybinė grupė“ atestato Nr. 1958 A. Tumėno g. 4-25, Vilnius Tel. (8 5) 264 74 64; el. paštas: akg@akg.lt
UAB „AKG“ direktorius	R. Bimba (A2040)
PV	T. Karosas (13519)
PDV	R. Bimba (A2040)
Architektė	G. Barzdžiukaitė
Architektė	J. Tamošiūnaitė

**Objektas:**  
**Administracinis pastatas. Liepkalnio g. 130,132 Vilniuje. Statybos projektas**

### PROJEKTO DOKUMENTŲ ŽINIARAŠTIS

Eil. Nr.	Pavadinimas	Brėž.Nr.	Lapo Nr.
	<b>PP</b>		
	<b>TOMAS I</b>		
1	Titulinis lapas		1
2	Projekto dokumentų sudėties žiniaraštis ( Turinys)		2-3
3	Projektinių pasiūlymų rengimo užduotis 2021 04 16		4-7
4	Bendrieji rodikliai		8
5	Aiškinamasis raštas		9-39
6	Teritorijos Kuprioniškėse pirmojo įgyvendinimo etapo 50ha teritorijos prie Liepkalnio g. detalaus plano tvirtinimas		40
7	Teritorijos Kuprioniškėse pirmojo įgyvendinimo etapo 50ha teritorijos prie Liepkalnio g. detalaus plano pagrindinis brėžinys		41
8	Miesto schema	SA-01	42
9	Esamos situacijos schema	SA-02	43
10	Situacijos schema su projektuojamu pastatu	SA-03	44
11	Situacijos schema su projektuojamu pastatu ir perspektyviniu užstatymu	SA-04	45
12	Dviračių takų schema	SA-05	46
13	Transporto ryšių schema	SA-06	47
14	Esamos teritorijos fotofiksacija	SA-07-08	48-49
	<b>TOMAS II</b>		
15	Bendra vystomos teritorijos koncepcija	SA-09	50
16	Bendra vystomos teritorijos koncepcijos vizualizacija	SA- 09.1	51
17	Vidutinės žemės sklypo altitudės skaičiavimo schema	SP	52
18	Sklypo planas I etapas	SA-10	53
19	Suvestinis inžinerinių tinklų planas	SIT	54
20	Vizualizacijos	SA-11-18	55-62
21	-1 aukšto planas	SA-19	63
22	Pirmo aukšto planas	SA-20	64
23	Antro aukšto planas	SA-21	65
24	Trečio aukšto planas	SA-22	66
25	Ketvirto aukšto planas	SA-23	67
26	Antresolių planas	SA-24	68
27	Stogo planas	SA-25	69
28	Pjūvis 1-1 M 1:200	SA-26	70
29	Pjūvis 2-2 M 1:200	SA-27	71
30	Fasadas tarp ašių 20-1 M 1:200	SA-40	72
31	Fasadas tarp ašių 1-20 M 1:200	SA-41	73
32	Fasadas tarp ašių Z-A M 1:200	SA-42	74
33	Fasadas tarp ašių E-Z M 1:200	SA-43	75
ETAPAS	Objektas: Administracinis pastatas. Liepkalnio g.130, 132 , Vilniuje. Statybos projektas	Projekto dokumentų žiniaraštis	
PP		20/12/02-70AS	
		LAPAS 1	LAPŲ 2
			Laida 0 PSL. Nr.

34	Kiemas K1 (Pušynas)	SA-44-45	76-77
35	Kiemas K2 (Sodas)	SA-46-47	78-79
36	Kiemas K3 (Aikštė)	SA-48-49	80-81
37	Kiemas K4 (Ežeras)	SA-50-51	82-83
38	Kiemas K5 (Pieva)	SA-52-53	84-85

ETAPAS	Objektas: Administracinis pastatas. Liepkalnio g.130, 132 , Vilniuje. Statybos projektas	Projekto dokumentų žiniaraštis		Laida
PP		20/12/02-70AS	LAPAS 2	LAPŲ 2
				0 PSL. Nr.



## BENDRA VYSTOMOS TERITORIJOS KONCEPCIJA

1. PROJEKTUOJAMAS ADMINISTRACINIS PASTATAS(I ETAPAS)
2. PERSPEKTYVINIS ADMINISTRACINIS PASTATAS( II ETAPAS)
3. PERSPEKTYVINIS PASTATAS- GAMYKLA ( III ETAPAS)
4. PERPEKTYVINĖ JUNGTIS VIRŠ DITVOS GATVĖS ( III ETAPAS)
5. PERSPEKTYVINĖ, ATSKIRU PROJEKTU PROJEKTUOJAMA, DITVOS GATVĖ ( IV ETAPAS)

±0.000=202.40


0	2021	Statybos leidimui ( konkursui )			
LAIDA	IŠLEIDIMO DATA	LAIDOS STATUSAS, KEITIMO PRIEŽASTIS (JEI TAIKOMA)			
Atestato Nr.	 ARCHITEKTŪROS KURYBINĖ GRUPĖ <small>A. Tumėno g. 4-25, Vilnius, tel. 2647464, faks. 2791304, akg@akg.lt</small>		STATINIO PROJEKTO PAVADINIMAS Administracinis pastatas Liepkalnio g. 130, 132 Vilniuje, Statybos projektas	Etapas	
13519	PV	T. Karosas	2021-06	Sklypų kadastro Nr.0101/0081:84; 0101/0081:82	
A 2040	PDV	R. Bimba	2021-06	STATINIO NUMERIS IR PAVADINIMAS	
	ARCH.	G. Barzdžiukaitė	2021-06	<b>20/12/02 - 70 AS</b> ADMINISTRACINIS PASTATAS	
	ARCH.	J. Tamošiūnaitė	2021-06		
				DOKUMENTO PAVADINIMAS	Brėž. nr.
				<b>BENDRA VYSTOMOS TERITORIJOS KONCEPCIJA</b>	SA- 9
LT	STATYTOJAS IR (ARBA) UŽSAKOVAS UAB „Power Group Property“ <small>Liepkalnio g. 132A, LT-02121 Vilnius</small>			Brežinys su pateikta informacija yra UAB "AKG" autorinis darbas ir Užsakovo nuosavybė. Naudoti tikslams nesusijusiems su projektuojamu objektu, be autorių ir Užsakovo žinios draudžiama	Pusl. nr.



## BENDRA VYSTOMOS TERITORIJOS KONCEPCIJA

±0.000=202.40

0	2021	Statybos leidimui ( konkursui )			
LAI DA	IŠLEIDIMO DATA	LAIDOS STATUSAS, KEITIMO PRIEŽASTIS (JEI TAIKOMA)			
Atestato Nr.	 ARCHITEKTŪROS KURYBINĖ GRUPĖ <small>A. Tumėno g. 4-25, Vilnius, tel. 2647464, faks. 2791304, akg@akg.lt</small>		STATINIO PROJEKTO PAVADINIMAS Administracinis pastatas Liepkalnio g. 130, 132 Vilniuje, Statybos projektas	Etapas PP	
13519	PV	T. Karosas	2021-06	Sklypų kadastro Nr.0101/0081:84; 0101/0081:82	
A 2040	PDV	R. Bimba	2021-06	STATINIO NUMERIS IR PAVADINIMAS	
	ARCH.	G. Barzdžiukaitė	2021-06	<b>20/12/02 - 70 AS</b> ADMINISTRACINIS PASTATAS	
	ARCH.	J. Tamošiūnaitė	2021-06		
				DOKUMENTO PAVADINIMAS <b>BENDRA VYSTOMOS TERITORIJOS KONCEPCIJOS VIZUALIZACIJA</b>	Brėž. nr. SA-9.1
LT	STATYTOJAS IR (ARBA) UŽSAKOVAS UAB „Power Group Property“ Liepkalnio g. 132A, LT-02121 Vilnius		Brežinys su pateikta informacija yra UAB "AKG" autorinis darbas ir Užsakovo nuosavybė. Naudoti tikslams nesusijusiems su projektuojamu objektu, be autorių ir Užsakovo žinios draudžiama		Pusl. nr.

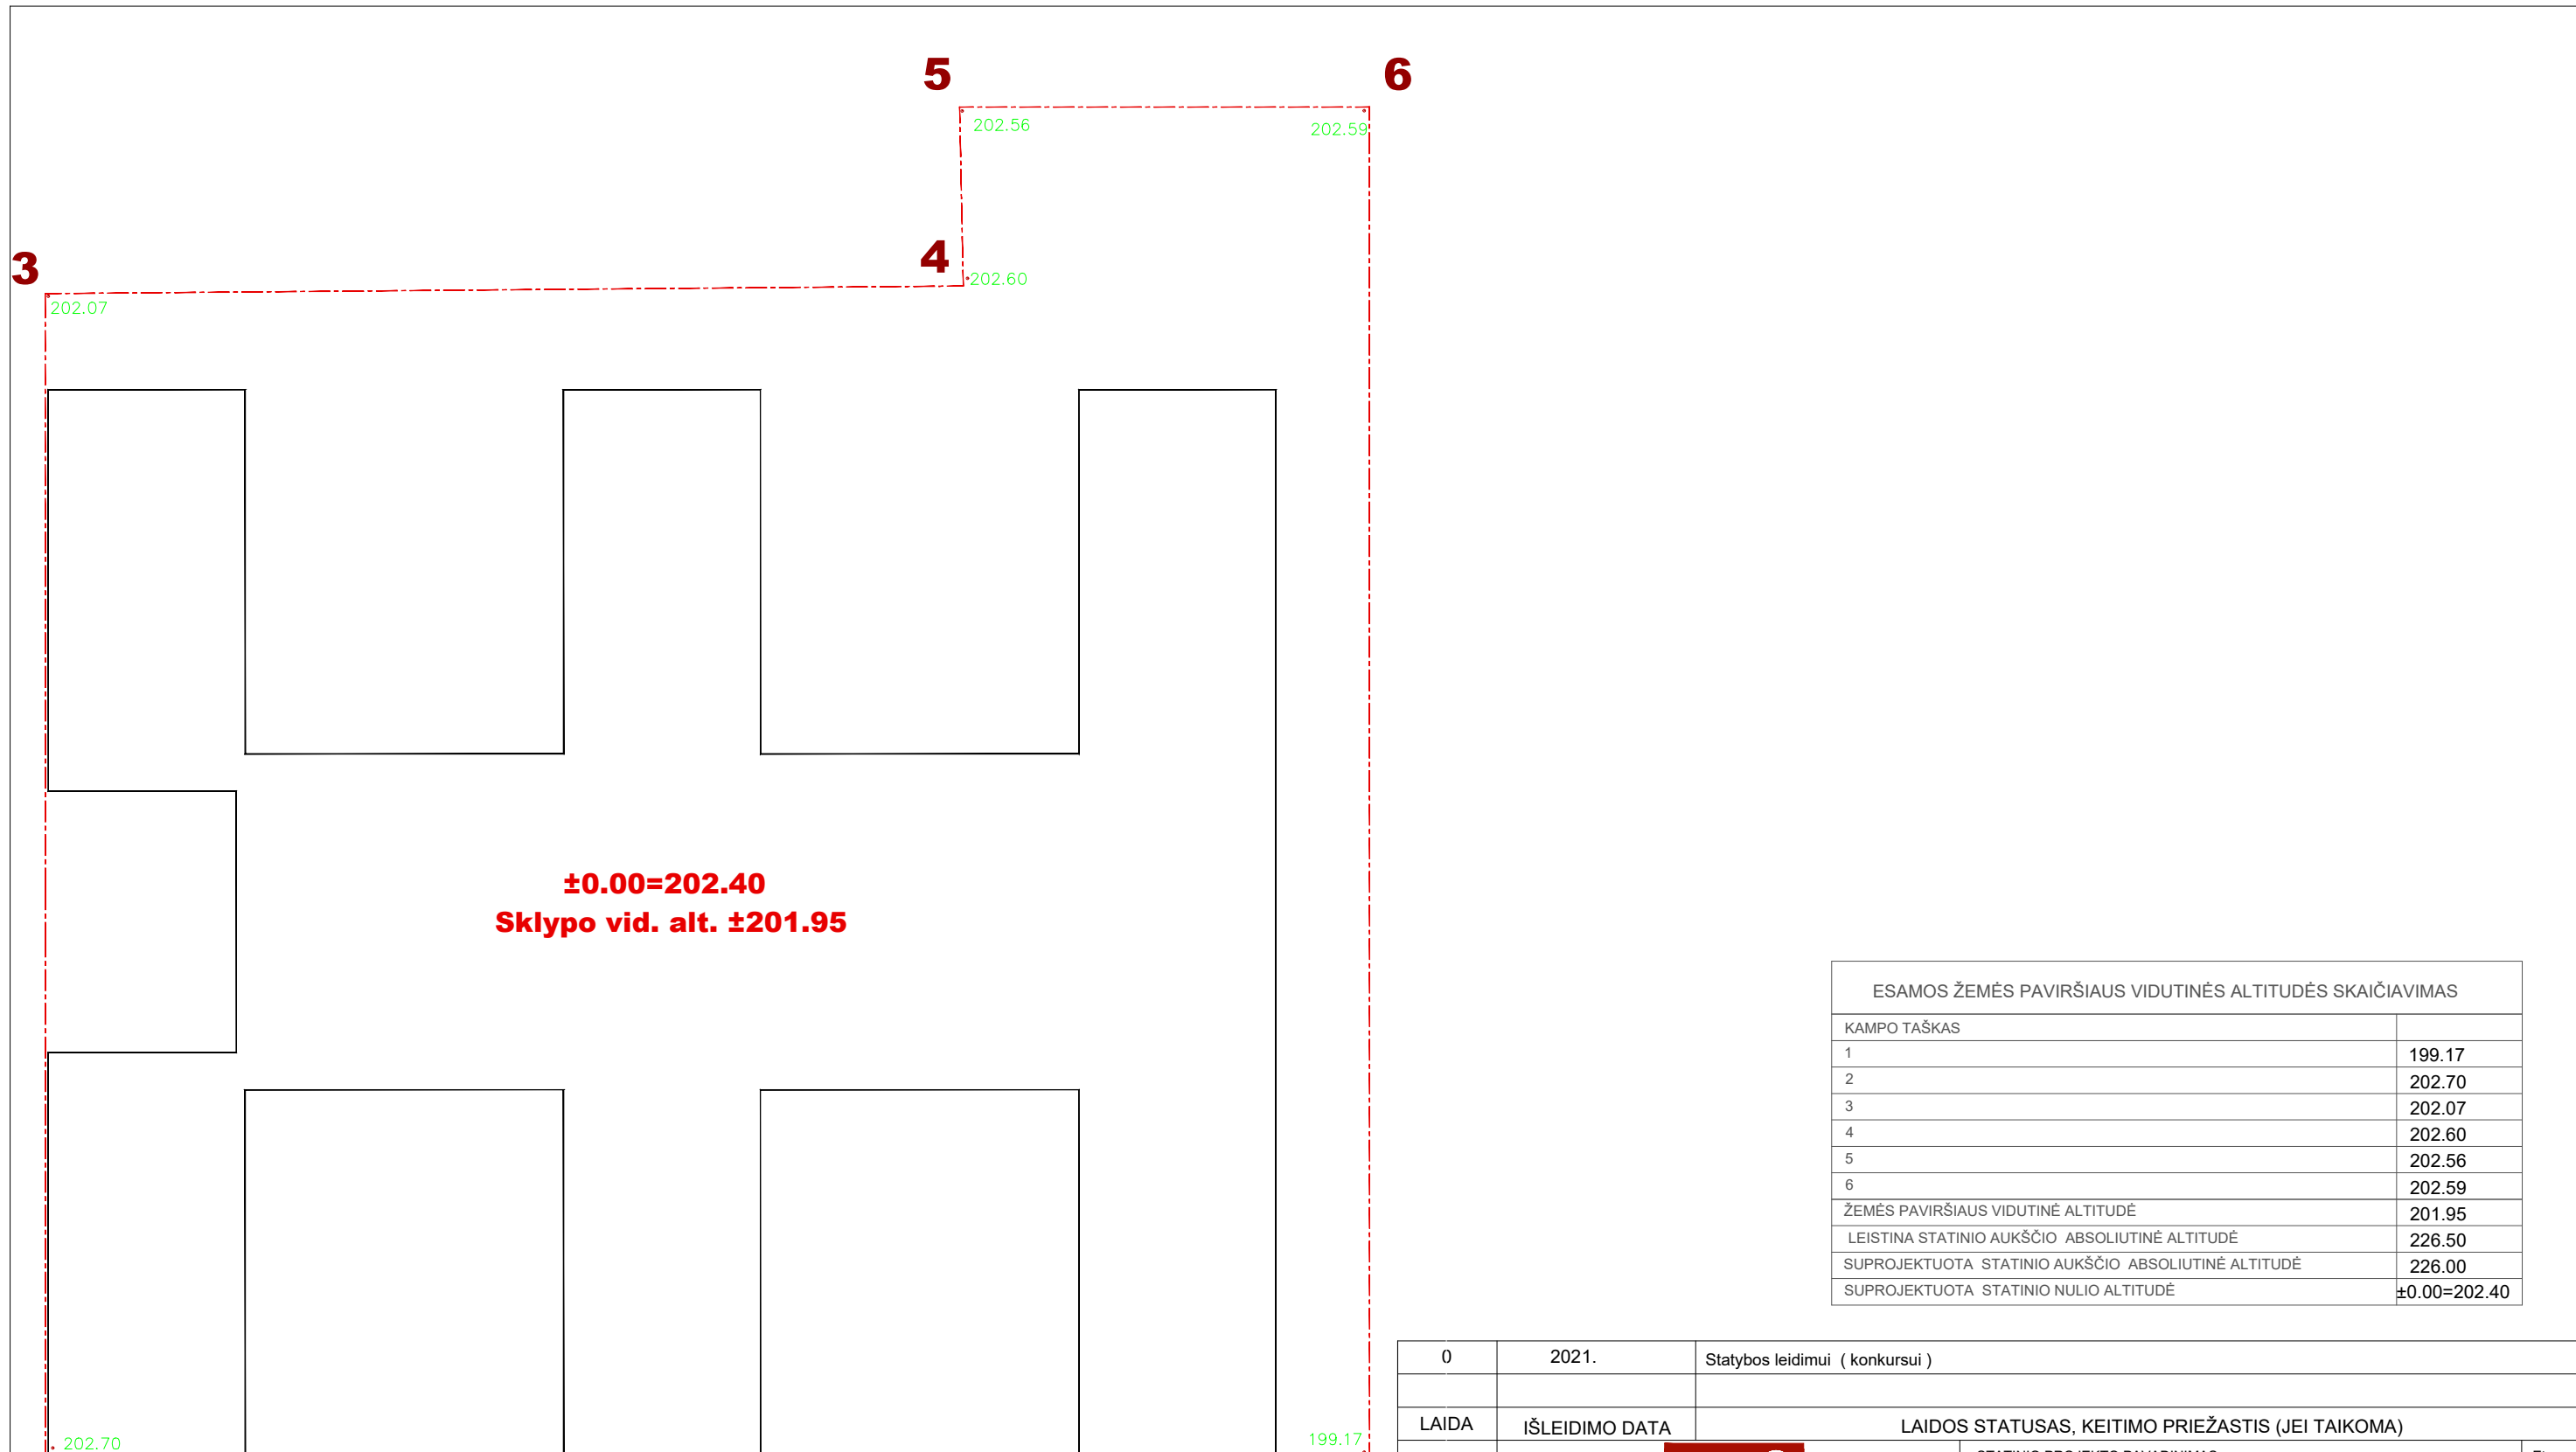

**±0.00=202.40**  
**Sklypo vid. alt. ±201.95**

ESAMOS ŽEMĖS PAVIRŠIAUS VIDUTINĖS ALTITUDĖS SKAIČIAVIMAS	
KAMPO TAŠKAS	
1	199.17
2	202.70
3	202.07
4	202.60
5	202.56
6	202.59
ŽEMĖS PAVIRŠIAUS VIDUTINĖ ALTITUDĖ	201.95
LEISTINA STATINIO AUKŠČIO ABSOLIUTINĖ ALTITUDĖ	226.50
SUPROJEKTUOTA STATINIO AUKŠČIO ABSOLIUTINĖ ALTITUDĖ	226.00
SUPROJEKTUOTA STATINIO NULIO ALTITUDĖ	±0.00=202.40

0	2021.	Statybos leidimui ( konkursui )			
LAI DA	IŠLEIDIMO DATA	LAIDOS STATUSAS, KEITIMO PRIEŽASTIS (JEI TAIKOMA)			
Atestato Nr. 1958	 A. Tumėno g. 4-25, Vilnius, tel. 2647464, faks. 2791304, akq@akg.lt		STATINIO PROJEKTO PAVADINIMAS Administracinis pastatas Liepkalnio g. 130, 132 Vilniuje, Statybos projektas Sklypų kadastro Nr.0101/0081:84; Nr.0101/0081:82	Etapas <b>PP</b>	
13519	PV	T. Karosas	2021-06	STATINIO NUMERIS IR PAVADINIMAS <b>20/12/02 - 70 AS</b> ADMINISTRACINIS PASTATAS	Laida <b>0</b>
A 2040	PDV	R. Bimba	2021-06		
	ARCH.	G. Barzdžiukaitė	2021-06	DOKUMENTO PAVADINIMAS <b>VIDUTINĖ ALTITUDĖ</b>	Brėž. nr. <b>SP</b>
	ARCH.	J. Tamošiūnaitė	2021-06		
A1354	ARCH.	R. Valionis	2021-06		
LT	STATYTOJAS IR (ARBA) UŽSAKOVAS UAB „Power Group Property“ Liepkalnio g. 132A, LT-02121 Vilnius		Brežinys su pateikta informacija yra UAB "AKG" autorinis darbas ir Užsakovo nuosavybė. Naudoti tikslams nesusijusiems su projektuojamu objektu, be autorių ir Užsakovo žinios draudžiama		Pusl. nr. <b>-</b>



SITUACIJOS SCHEMA


EKSPLIKACIJA		
Nr.	PAVADINIMAS	PASTABOS
1	Projektuojamas pastatas	38 452 m <sup>2</sup>
2	Esamas gamybinis pastatas	3060 m <sup>2</sup>
3	Esamas gamybinis pastatas	
4	Antžeminė automobilių stovėjimo aikštelė	60 vietų
5	Įvažiavimas į požeminę automobilių stovėjimo aikštelę	132 vietos
6	Antžeminė automobilių stovėjimo aikštelė	389 vietos
7	Dengtos dviračių stovėjimo vietos	108 vietos

BENDRIEJI RODIKLIAI	
Sklypo plotas	25 733 m <sup>2</sup>
Užstatymo plotas	12 722 m <sup>2</sup>
Užstatymo tankumas	49.44 %
Užstatymo intensyvumas	1.49
Projektuojamo pastato antžeminės dalies plotas	38 452 m <sup>2</sup>
Projektuojamo pastato požeminės dalies plotas	4 433 m <sup>2</sup>
Užstatymo aukštigumas	4a - 24m
Automobilių stovėjimo vietų skaičius (norminis)	581 auto
Automobilių stovėjimo vietų skaičius (požeminė aikštelė)	132 auto
Automobilių stovėjimo vietų skaičius (antžeminė aikštelė)	449 auto
Apželdintas žemės plotas	6 485 m <sup>2</sup> (25 %)
Kietųjų dangų plotas	3 936 m <sup>2</sup>
Projektuojamo pastato antžeminės dalies tūris	217 430 m <sup>3</sup>
Projektuojamo pastato požeminės dalies tūris	13 500 m <sup>3</sup>

SUTARTINIAI ŽYMĖJIMAI	
	Sklypų ribos
	Projektuojamas pastatas
	Esami pastatai
	Perspektyvinė Ditos gatvė, projektuojama atskiru projektu
	Esamos kietosios dangos
	Projektuojamos kietosios dangos ( skalda, betonas)
	Projektuojama antžeminė stovėjimo aikštelė ( žyros dangą)
	Projektuojama veja
	Sodinami medžiai, krūmai
	Esami medžiai, krūmai
	Kertami medžiai, krūmai




+0.000=202.40					
0	2021	Statybos leidimui ( konkursui )			
LAIDA		IŠLEIDIMO DATA	LAIDOS STATUSAS, KEITIMO PRIEŽASTIS (JEI TAIKOMA)		
Atestato Nr.		ARCHITEKTŪROS KURVIRBINĖ GRUPĖ	STATYBOS PROJEKTO PAVADINIMAS		
13519	PV	T. Karosas	2021-06	Administracinis pastatas Liepkalnio g. 130,132 Vilniuje, Statybos projektas	Etapas
A2040	PDV	R. Bimba	2021-06	Sklypų kadastro Nr.0101/0081:84; 0101/0081:82	pp
	ARCH.	G. Barzdžiukaitė	2021-06	STATYBOS NUMERIS IR PAVADINIMAS	Laida
	ARCH.	J. Tamošiūnaitė	2021-06	20/12/02 - 70 AS ADMINISTRACINIS PASTATAS	0
		DOKUMENTO PAVADINIMAS		Brez. nr.	
		SKLYPO PLANAS I ETAPAS		SA-11	
STATYTOJAS IR (ARBA) UŽSAKOVAS		UAB „Power Group Property“ Liepkalnio g. 132A, LT-0121 Vilnius		Pasi. nr.	
LT		Brezniys su pateikta informacija yra UAB „AKG“ autorinis darbas ir Užsakovo nuosavybė. Naudojti šikiami nesąjusiems su projektuojamam objektui, be autorių ir Užsakovo žinios draudžiama			

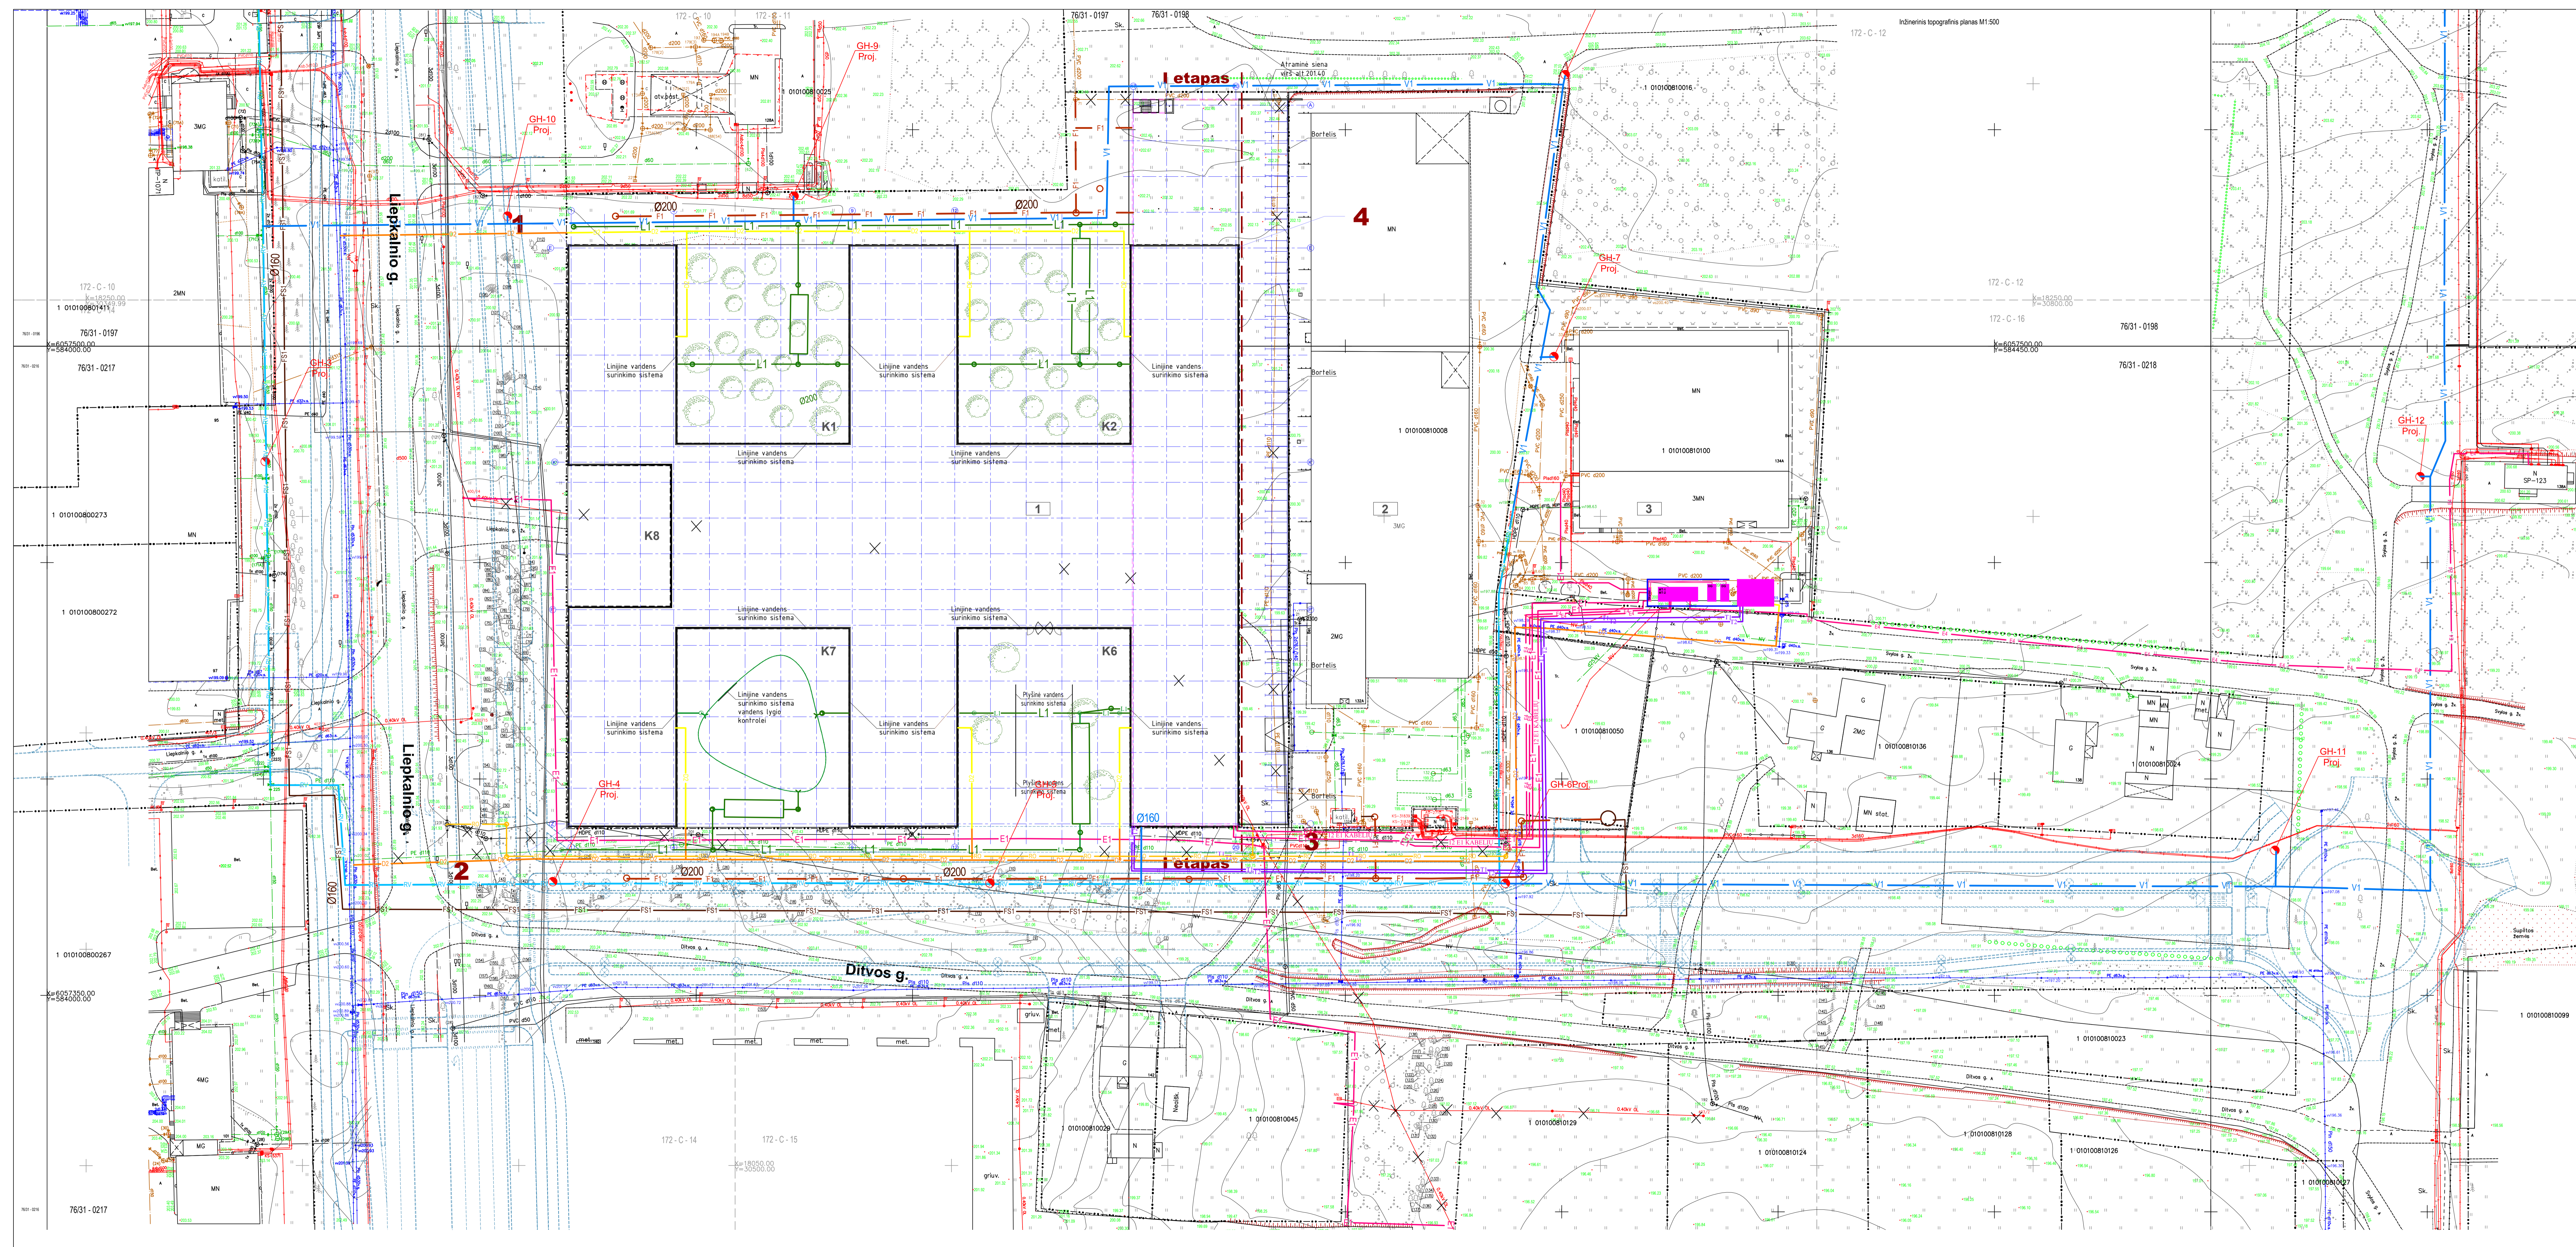

EKSPLIKACIJA		
Nr.	PAVADINIMAS	PASTABOS
1	Projektuojamas pastatas	38 452 m <sup>2</sup>
2	Esamas gamybinis pastatas	3060 m <sup>2</sup>
3	Esamas gamybinis pastatas	
4	Anžeminė automobilių stovėjimo aikštelė	60 vietų
5	Ivaziavimas į požeminį automobilių stovėjimo aikštelę	132 vietos
6	Anžeminė automobilių stovėjimo aikštelė	389 vietos
7	Dengtos dviračių stovėjimo vietos	108 vietos


SUTARTINAI ŽYMĖJIMAI	
---	SKLŲPŲ RIBOS
---	ETAPIŠKUMO RIBA
---	PROJEKTUOJAMAS PASTATAS
---	PERSPEKTYVINĖS DITVOS IR LIPEKALNIO GATVĖS PROJEKTUOJAMOS ATSKIRIAIS PROJEKTAIS
V1	PROJ. VANDENTIEKIO TINKLAI
RV	REKONSTRUOJAMI VANDENTIEKIO TINKLAI
F1	PROJ. BUTINIŲ NUOTEKŲ TINKLAI
FS1	PROJ. SLĖGINIAI BUTINIŲ NUOTEKŲ TINKLAI
RFS	REKONSTRUOJAMI SLĖGINIAI BUTINIŲ NUOTEKŲ TINKLAI
L1	PROJ. LIETAUS NUOTEKŲ TINKLAI
D2	PROJ. ABONENTINIAI DUJOTIEKIO TINKLAI
D2	PROJ. ESO DUJOTIEKIO TINKLAI
RO	PROJ. RYŠIŲ KANALIZACIJA
E1	PROJ. 0,4 KV ELEKTROS KABELIAI
E4	PROJ. 10,0 KV ELEKTROS KABELIAI

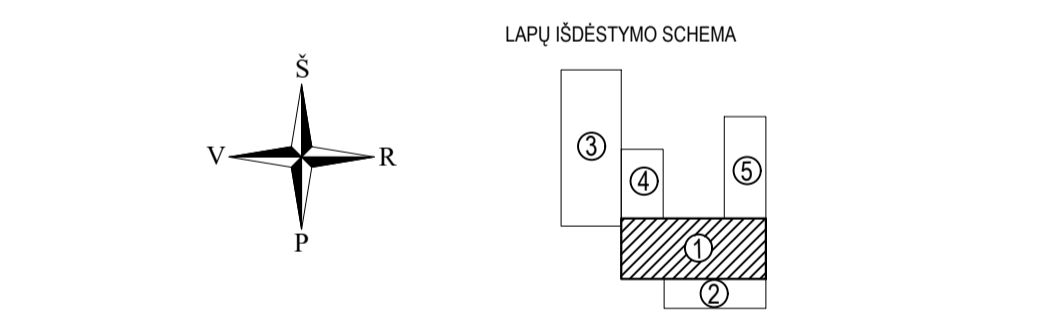

Stambaus mastelio topografinių planų derinimo su inžinerinius tinklus eksploatuojančioms organizacijoms viešojoje elektroninėje paslaugoje (TOPD) topografinio plano teritorijų sutekties unikalus numeris ir data	Data	Suteiktas unikalus Nr.
(Parolikos Nr. 245719)	2020-12-15	132019076
(Parolikos Nr. 275132)	2021-03-19	13212214
(Parolikos Nr. 300325)		
(Parolikos Nr. 307342)		
(Parolikos Nr. 307343)		



LT	STATYTOJAS IR JARŲ UŽSAKOVAS	UAB "Power Group Property"			
		2012/02 - 70 AS-PP-ITP-1			
		1			

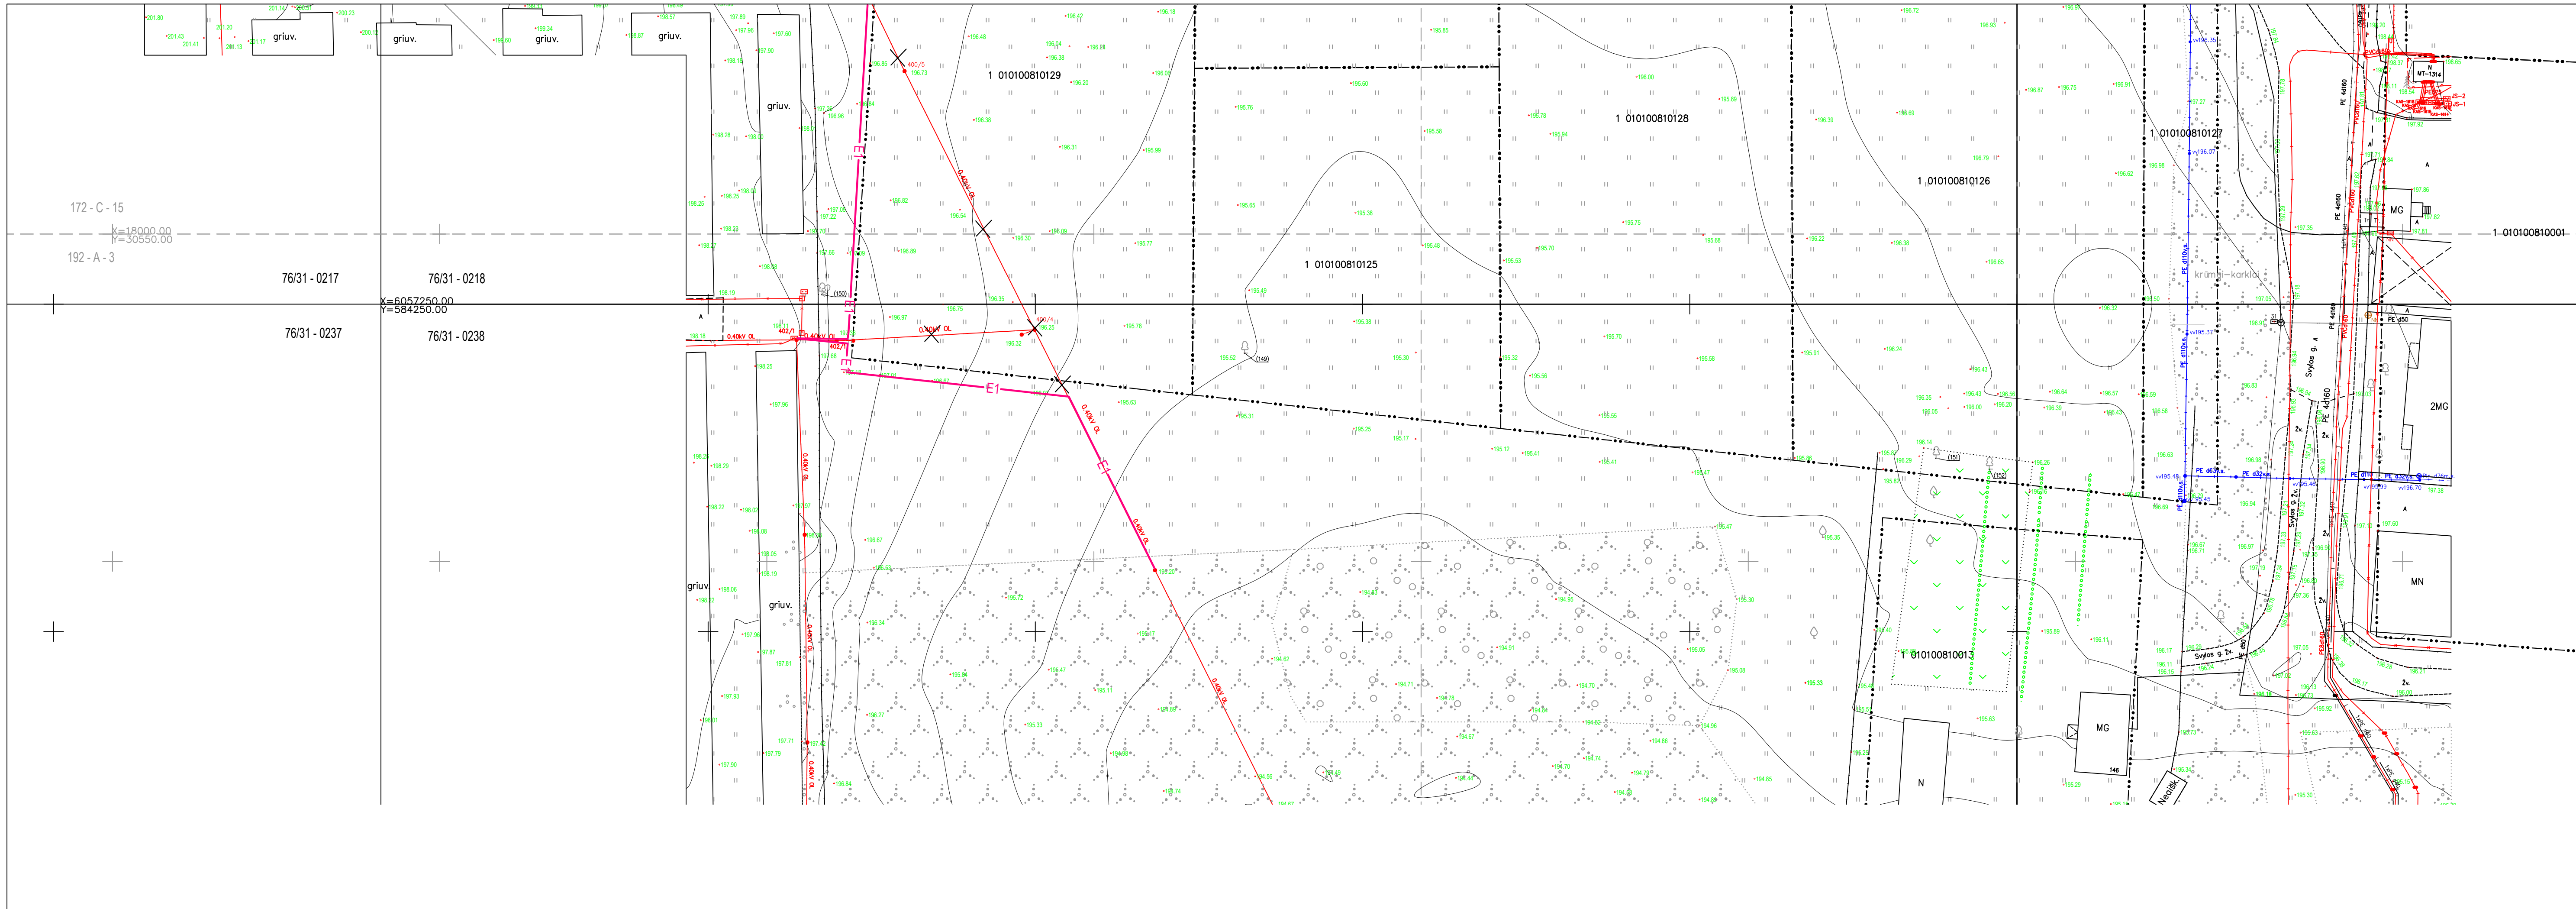




- SUTARTINIAI ŽYMĖJIMAI
- SKLŪPŲ RIBOS
  - - - ETAPIŠKUMO RIBA
  - PROJEKTUOJAMAS PASTATAS
  - PERSPEKTYVINĖS DITVOS IR LIEPKALNIO GATVĖS
  - PROJEKTUOJAMOS ATSKIRIAIS PROJEKTAIS
  - V1 PROJ. VANDENTIEKIO TINKLAI
  - RV REKONSTRUOJAMI VANDENTIEKIO TINKLAI
  - F1 PROJ. BUITINIŲ NUOTEKŲ TINKLAI
  - FS1 PROJ. SLĖGINIAI BUITINIŲ NUOTEKŲ TINKLAI
  - RFS REKONSTRUOJAMI SLĖGINIAI BUITINIŲ NUOTEKŲ TINKLAI
  - L1 PROJ. LIETAUS NUOTEKŲ TINKLAI
  - T1,T2 PROJ. ŠILUMOS TINKLAI
  - D2 PROJ. ABONENTINIAI DUJOTIEKIO TINKLAI
  - D2 PROJ. ESO DUJOTIEKIO TINKLAI
  - RO PROJ. RYŠIŲ KANALIZACIJA
  - E1 PROJ. 0,4 KV ELEKTROS KABELIAI
  - E4 PROJ. 10,0 KV ELEKTROS KABELIAI

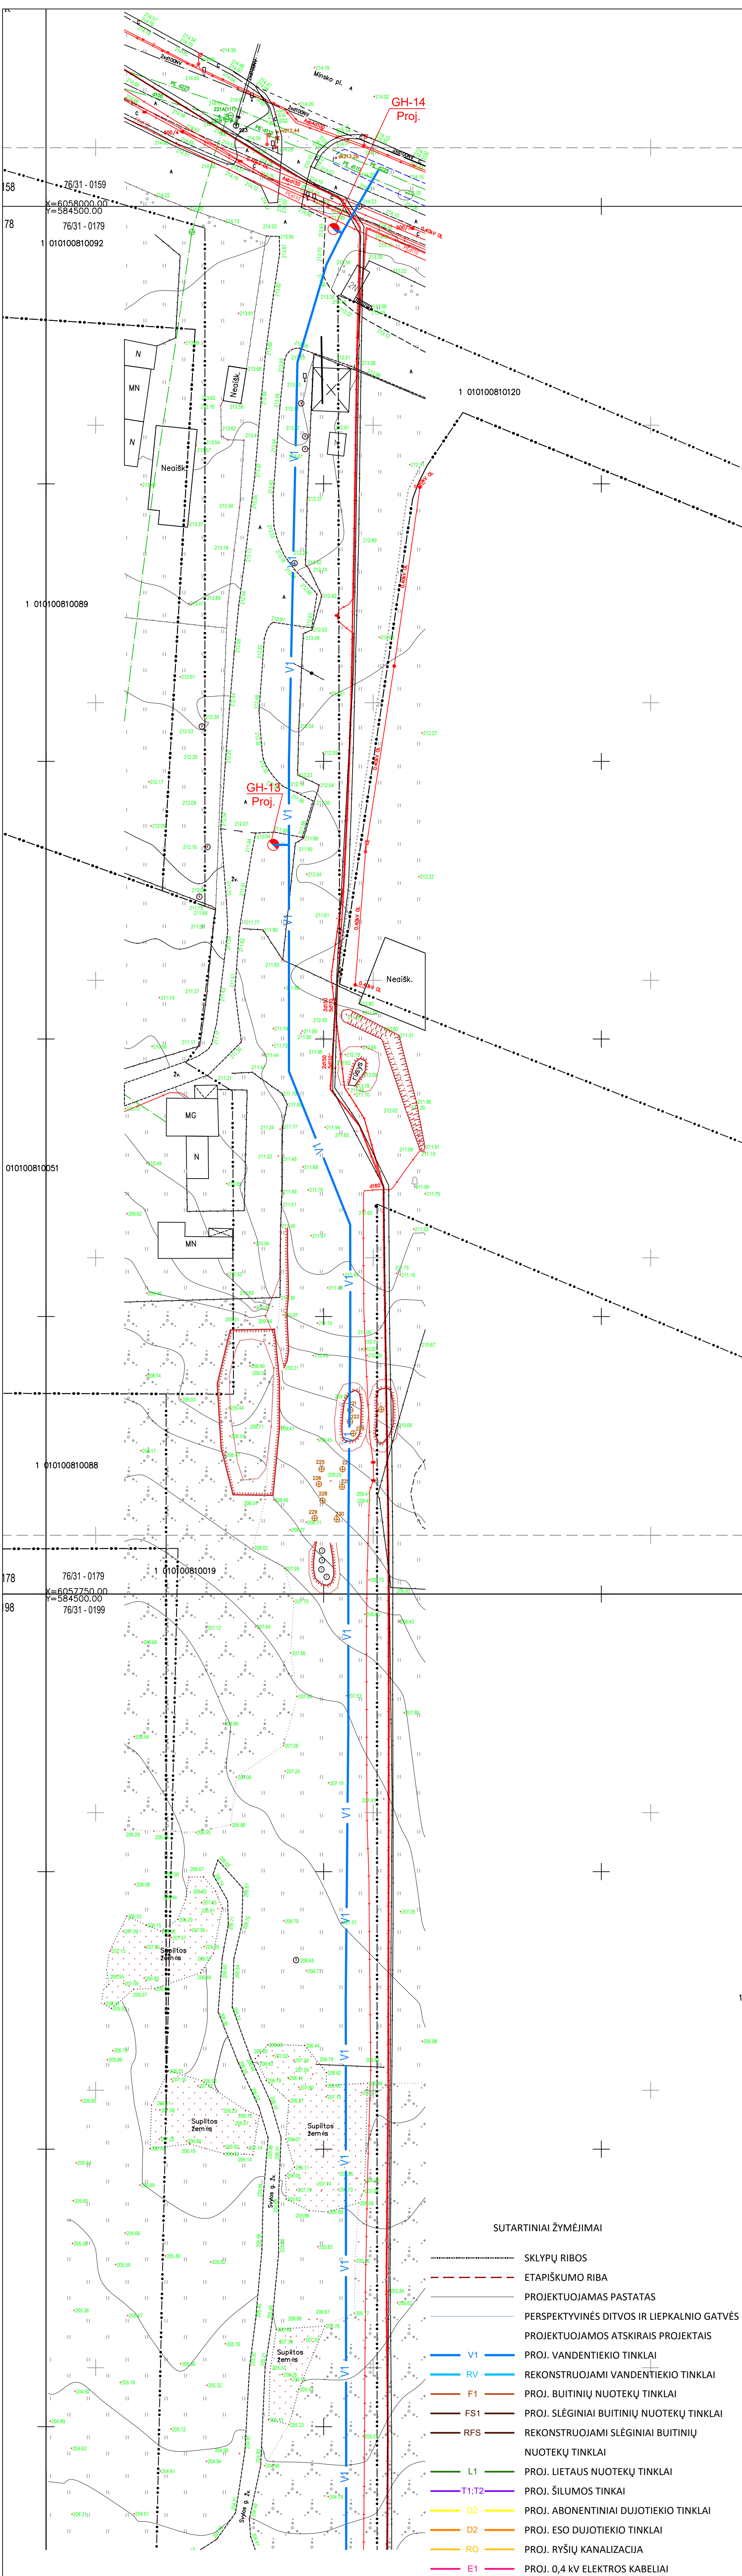0	2021 06	Sprendinių tvirtinimui				
LAIDA	IŠLEIDIMO DATA	LAIDOS STATUSAS, KEITIMO PRIEŽASTIS (JEI TAIKOMA)				
KVAL. PATV. DOK. NR.	 ARCHITEKTŪROS KURYBINĖ GRUPĖ A. Tumėno g. 4-25, Vilnius, tel. 2947464, faks. 2791304, akg@akg.lt	STATINIO PROJEKTO PAVADINIMAS Administracinis pastatas Liepkalnio g. 130,132 Vilniuje, Statybos projektas Sklypų kadastr. Nr.0101008184; 01010081-82				
13519	PV	T. Karosas				
KVAL. PATV. DOK. NR.	 A. Goštauto g. 8 - 401 LT-01108, Vilnius Tel. 8 611 55541 el.p. info@ntprojektai.lt	STATINIO NUMERIS IR PAVADINIMAS <b>20/12/02 - 70 AS</b> ADMINISTRACINIS PASTATAS				
10424	SPDV	T. Abaravičius	DOKUMENTO PAVADINIMAS	Etapas		
19785	SPDV	K. Untulis				
23133	SPDV	V. Mikuckas			SUVESTINIS INŽINERIŲ TINKLŲ PLANAS	PP
8451	SPDV	I. Skalskienė			M1:500	
LT	STATYTOJAS IR (ARBA) UŽSAKOVAS	UAB „Power Group Property“ Liepkalnio g. 132A, LT-02121 Vilnius	DOKUMENTO ŽYMUO	20/12/02 - 70 AS-PP-ITP-1	Lapas	Lapų
				2	5	





- SUTARTINIAI ŽYMĖJIMAI**
- SKLYPŲ RIBOS
  - - - ETAPIŠKUMO RIBA
  - PROJEKTUOJAMAS PASTATAS
  - PERSPEKTYVINĖS DITVOS IR LIEPKALNIO GATVĖS
  - PROJEKTUOJAMOS ATSKIRIAIS PROJEKTAIS
  - V1 PROJ. VANDENTIEKIO TINKLAI
  - RV REKONSTRUOJAMI VANDENTIEKIO TINKLAI
  - F1 PROJ. BUITINIŲ NUOTEKŲ TINKLAI
  - FS1 PROJ. SLĖGINIAI BUITINIŲ NUOTEKŲ TINKLAI
  - RFS REKONSTRUOJAMI SLĖGINIAI BUITINIŲ NUOTEKŲ TINKLAI
  - L1 PROJ. LIETAUS NUOTEKŲ TINKLAI
  - T1,T2 PROJ. ŠILUMOS TINKLAI
  - D2 PROJ. ESO DUJOTIEKIO TINKLAI
  - RO PROJ. RYŠIŲ KANALIZACIJA
  - E1 PROJ. 0,4 kV ELEKTROS KABELIAI
  - E4 PROJ. 10,0 kV ELEKTROS KABELIAI

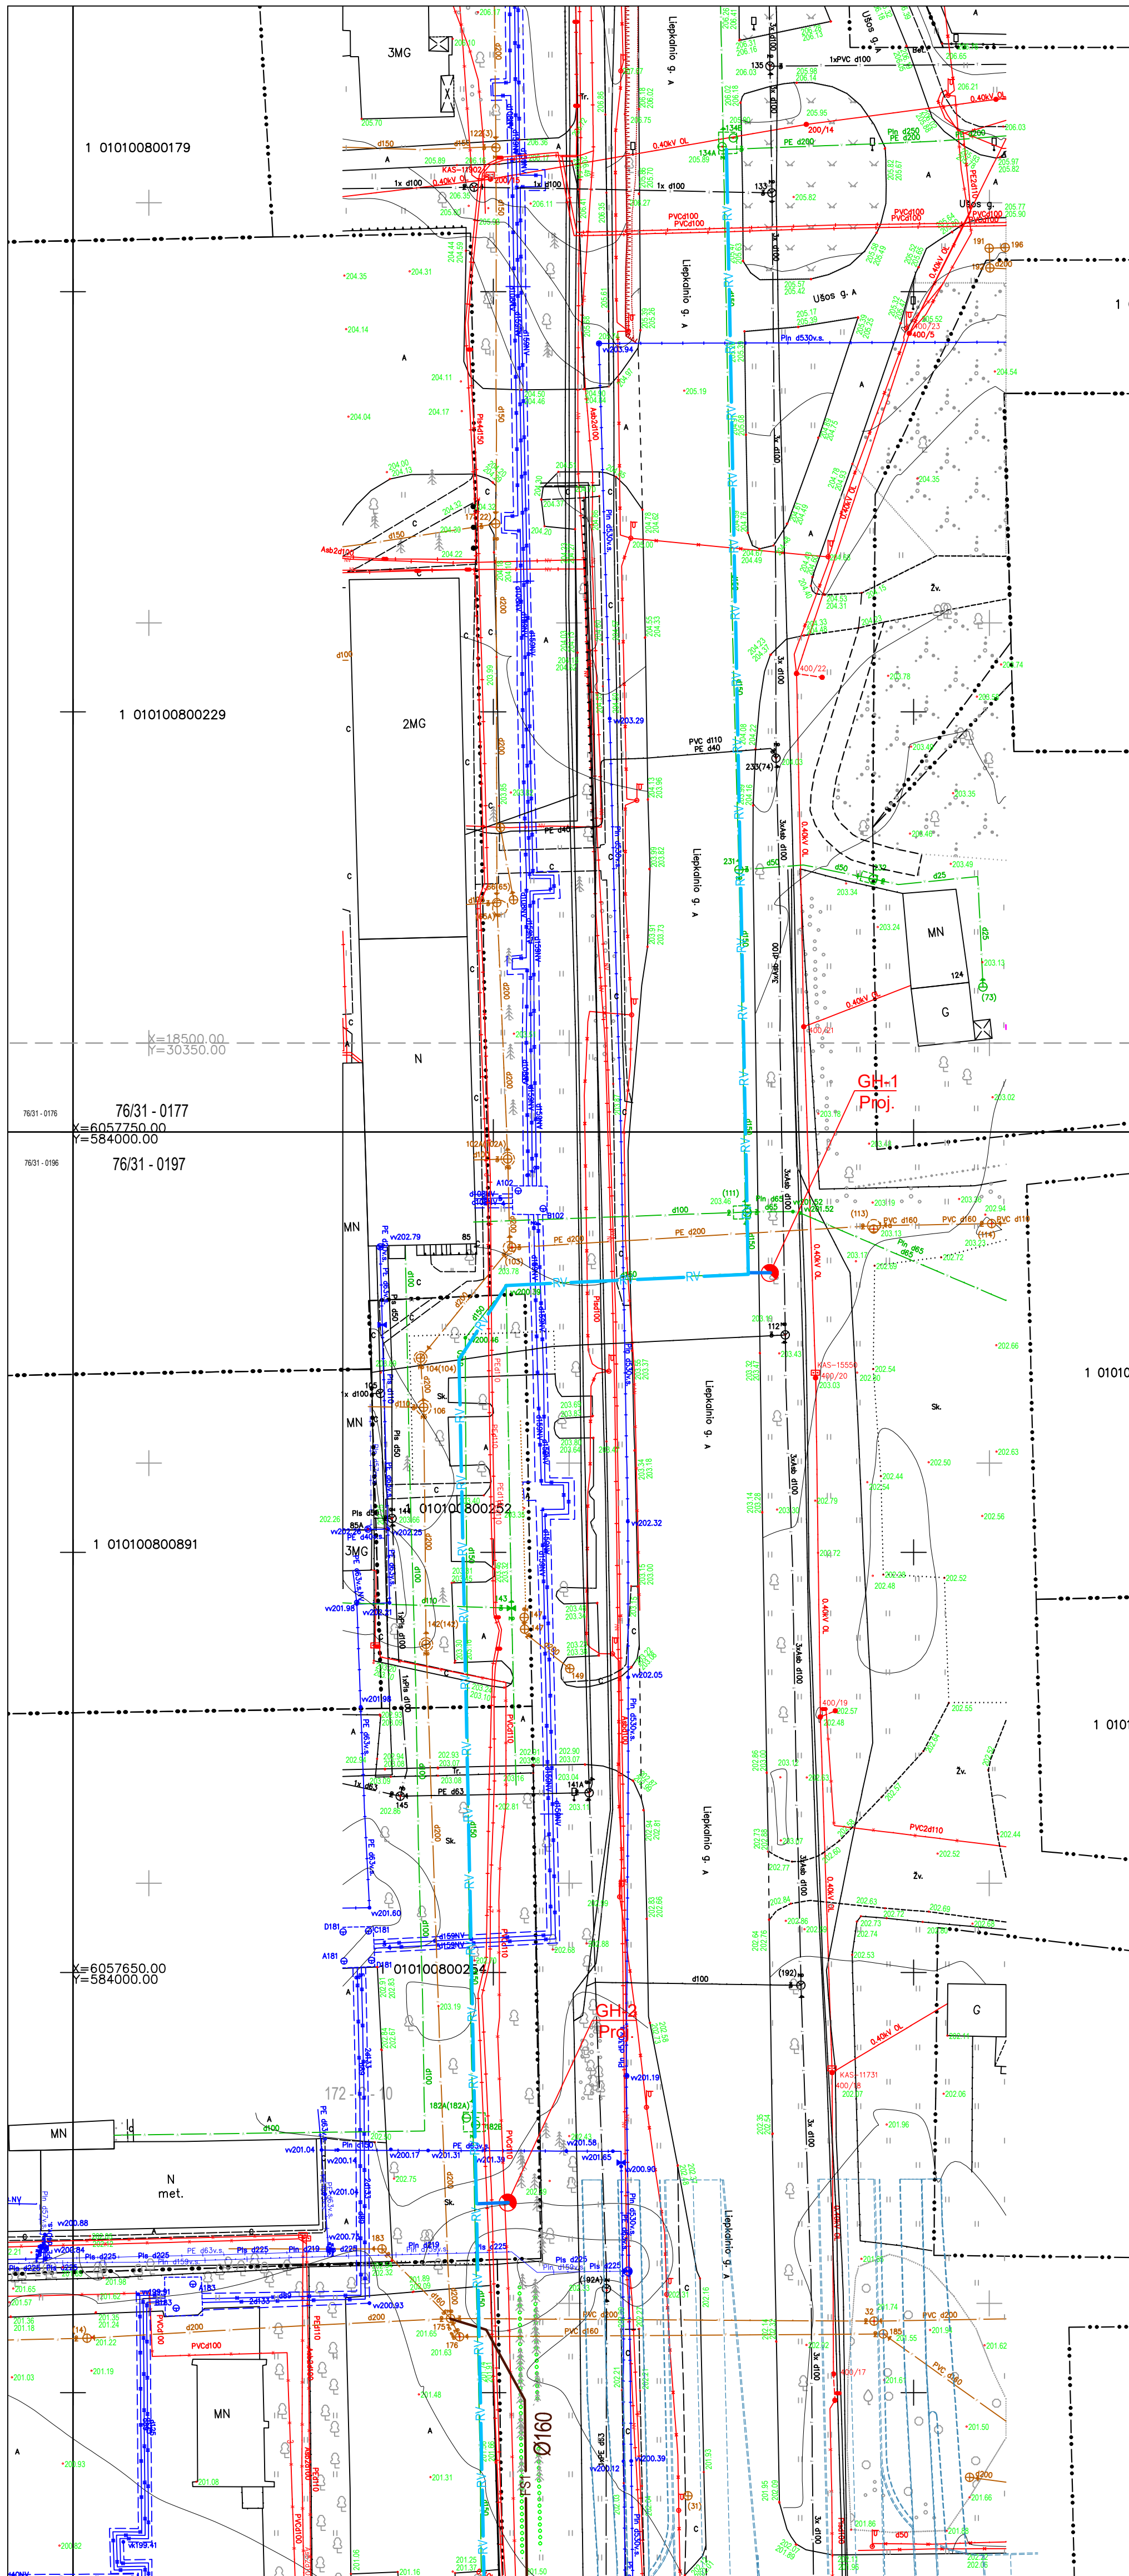0	2021 06	Sprendinių tvirtinimai		
LAIDA	IŠLEIDIMO DATA	LAIDOS STATUSAS, KEITIMO PRIEŽASTIS (JEI TAIKOMA)		
KVAL. PATV. DOK. NR.	 ARCHITEKTŪROS KURVYBINĖ GRUPĖ A. Tumėno g. 4-25, Vilnius, tel. 2847464, faks. 2791304, akg@akg.lt	STATINIO PROJEKTO PAVADINIMAS Administracinis pastatas Liepkalnio g. 130.132 Vilniuje, Statybos projektas Sklypų kadastro Nr.0101/0081:84; 0101/0081:82		
13519	PV	T. Karosas		
KVAL. PATV. DOK. NR.	 A. Goštauto g. 8 - 401 LT-01108, Vilnius Tel. 8 611 55541 el.p. info@nitprojektai.lt	STATINIO NUMERIS IR PAVADINIMAS <b>20/12/02 - 70 AS</b> ADMINISTRACINIS PASTATAS		
10424	SPDV	T. Abaravičius	DOKUMENTO PAVADINIMAS <b>SUVESTINIS INŽINERINIŲ TINKLŲ PLANAS</b> M1:500	
19785	SPDV	K. Untulis		
23133	SPDV	V. Mikuckas		
8451	SPDV	I. Skalskienė		
LT	STATYTOJAS IR (ARBA) UŽSAKOVAS UAB „Power Group Property“ Liepkalnio g. 132A, LT-01211 Vilnius		DOKUMENTO ŽYMUO <b>20/12/02 - 70 AS-PP-ITP-1</b>	Lapas 3



SUTARTINIAI ŽYMĖJIMAI

- |       |  |   |       |                                       |
|-------|--|---|-------|---------------------------------------|
| ---   | SKLŲPŲ RIBOS                               | ---   | L1    | PROJ. LIETAUS NUOTEKŲ TINKLAI         |
| - - - | ETAPIŠKUMO RIBA                            | ---   | T1;T2 | PROJ. ŠILUMOS TINKAI                  |
| ---   | PROJEKTUOJAMAS PASTATAS                    | ---   | D2    | PROJ. ABONENTINIAI DUJOTIEKIO TINKLAI |
| ---   | PERSPEKTYVINĖS DĖTVOS IR LIEPKALNIO GATVĖS | ---   | D2    | PROJ. ESO DUJOTIEKIO TINKLAI          |
| ---   | PROJEKTUOJAMOS ATSKIRAIS PROJEKTAIS        | ---   | RO    | PROJ. RYŠIŲ KANALIZACIJA              |
| ---   | V1   | PROJ. VANDENTIEKIO TINKLAI                        | E1    | PROJ. 0,4 KV ELEKTROS KABELIAI        |
| ---   | RV   | REKONSTRUOJAMI VANDENTIEKIO TINKLAI               | E4    | PROJ. 10,0 KV ELEKTROS KABELIAI       |
| ---   | F1   | PROJ. BUITINIŲ NUOTEKŲ TINKLAI                    |       |                                       |
| ---   | FS1  | PROJ. SLĖGINIAI BUITINIŲ NUOTEKŲ TINKLAI          |       |                                       |
| ---   | RFS  | REKONSTRUOJAMI SLĖGINIAI BUITINIŲ NUOTEKŲ TINKLAI |       |                                       |

0	2021 06	Sprendinių tvirtinimui		
LAIDA	IŠLEIDIMO DATA	LAIDOS STATUSAS, KEITIMO PRIEŽASTIS (JEI TAIKOMA)		
KVAL. PATV. DOK. NR.	 ARCHITEKTŪROS KURVYBINĖ GRUPĖ A. Tumėno g. 4-25, Vilnius, tel. 2647464, faks. 2791304, akg@akg.lt	STATINIO PROJEKTO PAVADINIMAS Administracinis pastatas Liepkalnio g. 130,132 Vilniuje, Statybos projektas Sklypų kadastras Nr.0101/0081:84; 0101/0081:82		
13519	PV	T. Karosas		
KVAL. PATV. DOK. NR.	 A. Goštauto g. 8-401 LT-01108, Vilnius Tel. 8 611 55541 el.p. info@nitprojektai.lt	STATINIO NUMERIS IR PAVADINIMAS <b>20/12/02 - 70 AS</b> ADMINISTRACINIS PASTATAS		
10424	SPDV	T. Abaravičius	DOKUMENTO PAVADINIMAS SUVESTINIS INŽINERINIŲ TINKLŲ PLANAS M1:500	Etapas PP
17825	SPDV	K. Untulis		
23133	SPDV	V. Mikuckas		
8451	SPDV	I. Skalskienė	DOKUMENTO ŽYMUO <b>20/12/02 - 70 AS-PP-ITP-1</b>	Lapas 4
LT	STATYTOJAS IR (ARBA) UŽSAKOVAS UAB „Power Group Property“ Liepkalnio g. 132A, LT-01211 Vilnius	Lapų 5		





±0.000=202.40

0	2021	Statybos leidimui ( konkursui )			
LAI DA	IŠLEIDIMO DATA	LAIDOS STATUSAS, KEITIMO PRIEŽASTIS (JEI TAIKOMA)			
Atestato Nr.	 ARCHITEKTŪROS KURYBINĖ GRUPĖ <small>A. Tumėno g. 4-25, Vilnius, tel. 2647464, faks. 2791304, akg@akg.lt</small>		STATINIO PROJEKTO PAVADINIMAS	Etapas	
13519	PV	T. Karosas	2021-06	Administracinis pastatas Liepkalnio g. 130, 132 Vilniuje, Statybos projektas	PP
A 2040	PDV	R. Bimba	2021-06	Sklypų kadastro Nr.0101/0081:84; 0101/0081:82	Laida
	ARCH.	G. Barzdžiukaitė	2021-06	STATINIO NUMERIS IR PAVADINIMAS <b>20/12/02 - 70 AS</b> ADMINISTRACINIS PASTATAS	0
	ARCH.	J. Tamošiūnaitė	2021-06		Brėž. nr.
				DOKUMENTO PAVADINIMAS <b>VIZUALIZACIJA</b>	SA-11
LT	STATYTOJAS IR (ARBA) UŽSAKOVAS UAB „Power Group Property“ Liepkalnio g. 132A, LT-02121 Vilnius		Brežinys su pateikta informacija yra UAB "AKG" autorinis darbas ir Užsakovo nuosavybė. Naudoti tikslams nesusijusiems su projektuojamu objektu, be autorių ir Užsakovo žinios draudžiama		Pusl. nr.



±0.000=202.40

0	2021	Statybos leidimui ( konkursui )			
LAIDA	IŠLEIDIMO DATA	LAIDOS STATUSAS, KEITIMO PRIEŽASTIS (JEI TAIKOMA)			
Atestato Nr.	 ARCHITEKTŪROS KURYBINĖ GRUPĖ <small>A. Tumėno g. 4-25, Vilnius, tel. 2647464, faks. 2791304, akg@akg.lt</small>		STATINIO PROJEKTO PAVADINIMAS	Etapas	
13519	PV	T. Karosas	2021-06	Administracinis pastatas Liepkalnio g. 130, 132 Vilniuje, Statybos projektas	PP
A 2040	PDV	R. Bimba	2021-06	Sklypų kadastro Nr.0101/0081:84; 0101/0081:82	Laida
	ARCH.	G. Barzdžiukaitė	2021-06	STATINIO NUMERIS IR PAVADINIMAS <b>20/12/02 - 70 AS</b> ADMINISTRACINIS PASTATAS	0
	ARCH.	J. Tamošiūnaitė	2021-06		Brėž. nr.
				DOKUMENTO PAVADINIMAS <b>VIZUALIZACIJA</b>	SA-12
LT	STATYTOJAS IR (ARBA) UŽSAKOVAS UAB „Power Group Property“ Liepkalnio g. 132A, LT-02121 Vilnius			Brežinys su pateikta informacija yra UAB "AKG" autorinis darbas ir Užsakovo nuosavybė. Naudoti tikslams nesusijusiems su projektuojamu objektu, be autorių ir Užsakovo žinios draudžiama	Pusl. nr.



±0.000=202.40

0	2021	Statybos leidimui ( konkursui )			
LAI DA	IŠLEIDIMO DATA	LAIDOS STATUSAS, KEITIMO PRIEŽASTIS (JEI TAIKOMA)			
Atestato Nr.	 ARCHITEKTŪROS KURYBINĖ GRUPĖ <small>A. Tumėno g. 4-25, Vilnius, tel. 2647464, faks. 2791304, akq@akq.lt</small>		STATINIO PROJEKTO PAVADINIMAS Administracinis pastatas Liepkalnio g. 130, 132 Vilniuje, Statybos projektas	Etapas PP	
13519	PV	T. Karosas	2021-06	Sklypų kadastro Nr.0101/0081:84; 0101/0081:82	
A 2040	PDV	R. Bimba	2021-06	STATINIO NUMERIS IR PAVADINIMAS	
	ARCH.	G. Barzdžiukaitė	2021-06	<b>20/12/02 - 70 AS</b> ADMINISTRACINIS PASTATAS	
	ARCH.	J. Tamošiūnaitė	2021-06		
				DOKUMENTO PAVADINIMAS	Brėž. nr.
				<b>VIZUALIZACIJA</b>	SA-13
LT	STATYTOJAS IR (ARBA) UŽSAKOVAS UAB „Power Group Property“ <small>Liepkalnio g. 132A, LT-02121 Vilnius</small>			Brežinys su pateikta informacija yra UAB "AKG" autorinis darbas ir Užsakovo nuosavybė. Naudoti tikslams nesusijusiems su projektuojamu objektu, be autorių ir Užsakovo žinios draudžiama	Pu sl. nr.



±0.000=202.40

0	2021	Statybos leidimui ( konkursui )			
LAIDA		IŠLEIDIMO DATA		LAIIDOS STATUSAS, KEITIMO PRIEŽASTIS (JEI TAIKOMA)	
Atestato Nr.	 ARCHITEKTŪROS KURYBINĖ GRUPĖ <small>A. Tumėno g. 4-25, Vilnius, tel. 2647464, faks. 2791304, akg@akg.lt</small>			STATINIO PROJEKTO PAVADINIMAS Administracinis pastatas Liepkalnio g. 130, 132 Vilniuje, Statybos projektas	Etapas PP
13519	PV	T. Karosas	2021-06	Sklypų kadastro Nr.0101/0081:84; 0101/0081:82	Laida
A 2040	PDV	R. Bimba	2021-06	STATINIO NUMERIS IR PAVADINIMAS <b>20/12/02 - 70 AS</b> ADMINISTRACINIS PASTATAS	0
	ARCH.	G. Barzdžiukaitė	2021-06		
	ARCH.	J. Tamošiūnaitė	2021-06		
				DOKUMENTO PAVADINIMAS VIZUALIZACIJA	Brėž. nr. SA-14
LT	STATYTOJAS IR (ARBA) UŽSAKOVAS UAB „Power Group Property“ Liepkalnio g. 132A, LT-02121 Vilnius			Brežinys su pateikta informacija yra UAB "AKG" autorinis darbas ir Užsakovo nuosavybė. Naudoti tikslams nesusijusiems su projektuojamu objektu, be autorių ir Užsakovo žinios draudžiama	Puosl. nr.



±0.000=202.40

0	2021	Statybos leidimui ( konkursui )			
LAI DA	IŠLEIDIMO DATA	LAIDOS STATUSAS, KEITIMO PRIEŽASTIS (JEI TAIKOMA)			
Atestato Nr.	 ARCHITEKTŪROS KURYBINĖ GRUPĖ <small>A. Tumėno g. 4-25, Vilnius, tel. 2647464, faks. 2791304, akg@akg.lt</small>		STATINIO PROJEKTO PAVADINIMAS	Etapas	
13519	PV	T. Karosas	2021-06	Administracinis pastatas Liepkalnio g. 130, 132 Vilniuje, Statybos projektas	PP
A 2040	PDV	R. Bimba	2021-06	Sklypų kadastro Nr.0101/0081:84; 0101/0081:82	Laida
	ARCH.	G. Barzdžiukaitė	2021-06	STATINIO NUMERIS IR PAVADINIMAS <b>20/12/02 - 70 AS</b> ADMINISTRACINIS PASTATAS	0
	ARCH.	J. Tamošiūnaitė	2021-06		
				DOKUMENTO PAVADINIMAS <b>VIZUALIZACIJA</b>	Brėž. nr. SA-15
LT	STATYTOJAS IR (ARBA) UŽSAKOVAS UAB „Power Group Property“ Liepkalnio g. 132A, LT-02121 Vilnius		Brežinys su pateikta informacija yra UAB "AKG" autorinis darbas ir Užsakovo nuosavybė. Naudoti tikslams nesusijusiems su projektuojamu objektu, be autorių ir Užsakovo žinios draudžiama		Pu sl. nr.



±0.000=202.40

0	2021	Statybos leidimui ( konkursui )			
LAI DA	IŠLEIDIMO DATA	LAIDOS STATUSAS, KEITIMO PRIEŽASTIS (JEI TAIKOMA)			
Atestato Nr.	 ARCHITEKTŪROS KURYBINĖ GRUPĖ A. Tumėno g. 4-25, Vilnius, tel. 2647464, faks. 2791304, akg@akg.lt		STATINIO PROJEKTO PAVADINIMAS	Etapas	
13519	PV	T. Karosas	2021-06	Administracinis pastatas Liepkalnio g. 130, 132 Vilniuje, Statybos projektas	PP
A 2040	PDV	R. Bimba	2021-06	Sklypų kadastro Nr.0101/0081:84; 0101/0081:82	Laida
	ARCH.	G. Barzdžiukaitė	2021-06	STATINIO NUMERIS IR PAVADINIMAS	0
	ARCH.	J. Tamošiūnaitė	2021-06		
				DOKUMENTO PAVADINIMAS	Brėž. nr.
				VIZUALIZACIJA	SA-16
LT	STATYTOJAS IR (ARBA) UŽSAKOVAS		Brežinys su pateikta informacija yra UAB "AKG" autorinis darbas ir Užsakovo nuosavybė. Naudoti tikslams nesusijusiems su projektuojamu objektu, be autorių ir Užsakovo žinios draudžiama		Pusl. nr.
	UAB „Power Group Property“ Liepkalnio g. 132A, LT-02121 Vilnius				



±0.000=202.40

0	2021	Statybos leidimui ( konkursui )		
LAI DA	IŠLEIDIMO DATA	LAIDOS STATUSAS, KEITIMO PRIEŽASTIS (JEI TAIKOMA)		
Atestato Nr.	 ARCHITEKTŪROS KŪRYBINĖ GRUPĖ <small>A. Tumėno g. 4-25, Vilnius, tel. 2647464, faks. 2791304, akg@akg.lt</small>		STATINIO PROJEKTO PAVADINIMAS	Etapas
13519	PV	T. Karosas	2021-06	Administracinis pastatas Liepkalnio g. 130, 132 Vilniuje, Statybos projektas
A 2040	PDV	R. Bimba	2021-06	Sklypų kadastro Nr.0101/0081:84; 0101/0081:82
	ARCH.	G. Barzdžiukaitė	2021-06	STATINIO NUMERIS IR PAVADINIMAS <b>20/12/02 - 70 AS</b> ADMINISTRACINIS PASTATAS
	ARCH.	J. Tamošiūnaitė	2021-06	
				DOKUMENTO PAVADINIMAS <b>VIZUALIZACIJA</b>
LT	STATYTOJAS IR (ARBA) UŽSAKOVAS UAB „Power Group Property“ Liepkalnio g. 132A, LT-02121 Vilnius		Brežinys su pateikta informacija yra UAB "AKG" autorinis darbas ir Užsakovo nuosavybė. Naudoti tikslams nesusijusiems su projektuojamu objektu, be autorių ir Užsakovo žinios draudžiama	
				Etapas PP Laida 0 Brėž. nr. SA-17 Pusl. nr.



±0.000=202.40


0	2021	Statybos leidimui ( konkursui )			
LAIDA	IŠLEIDIMO DATA	LAIDOS STATUSAS, KEITIMO PRIEŽASTIS (JEI TAIKOMA)			
Atestato Nr.	 ARCHITEKTŪROS KURYBINĖ GRUPĖ <small>A. Tumėno g. 4-25, Vilnius, tel. 2647464, faks. 2791304, akg@akg.lt</small>			STATINIO PROJEKTO PAVADINIMAS Administracinis pastatas Liepkalnio g. 130, 132 Vilniuje, Statybos projektas	Etapas PP
13519	PV	T. Karosas	2021-06	Sklypų kadastro Nr.0101/0081:84; 0101/0081:82	
A 2040	PDV	R. Bimba	2021-06	STATINIO NUMERIS IR PAVADINIMAS	
	ARCH.	G. Barzdžiukaitė	2021-06	<b>20/12/02 - 70 AS</b> ADMINISTRACINIS PASTATAS	
	ARCH.	J. Tamošiūnaitė	2021-06		
				DOKUMENTO PAVADINIMAS	Brėž. nr.
				VIZUALIZACIJA	SA-18
LT	STATYTOJAS IR (ARBA) UŽSAKOVAS UAB „Power Group Property“ <small>Liepkalnio g. 132A, LT-02121 Vilnius</small>			Brežinys su pateikta informacija yra UAB "AKG" autorinis darbas ir Užsakovo nuosavybė. Naudoti tikslams nesusijusiems su projektuojamu objektu, be autorių ir Užsakovo žinios draudžiama	Puosl. nr.

-1 AUKŠTŲ PATALPŲ EKSPLIKACIJA		
Nr.	Pavadinimas	Plotas, m <sup>2</sup>
-1.0.1	Parkingsas	1 711,39
-1.0.2	Parkingsas	1 959,48
-1.0.3	Parkingsas	47,84
-1.0.4	Rezervuaras	84,78
-1.0.5	Užtv. holas	34,50
-1.0.6	Užtv. holas	34,82
-1.0.7	Indu. patalpa	35,65
-1.0.10	THTH dalies vent. kamara	387,93
-1.0.11	Užtv. holas	123,44
<b>Bendras plotas</b>		<b>4 432,68 m<sup>2</sup></b>


\* LAIPTINĖS Į BENDRĄ PLOTĄ NEĮSKAIČIUOJAMOS

SUTARTINIAI ŽYMĖJIMAI

- Sklypo riba
- Esama Ditos gatvė
- Perspektyvinė Ditos gatvė projektuojama atskiru projektu

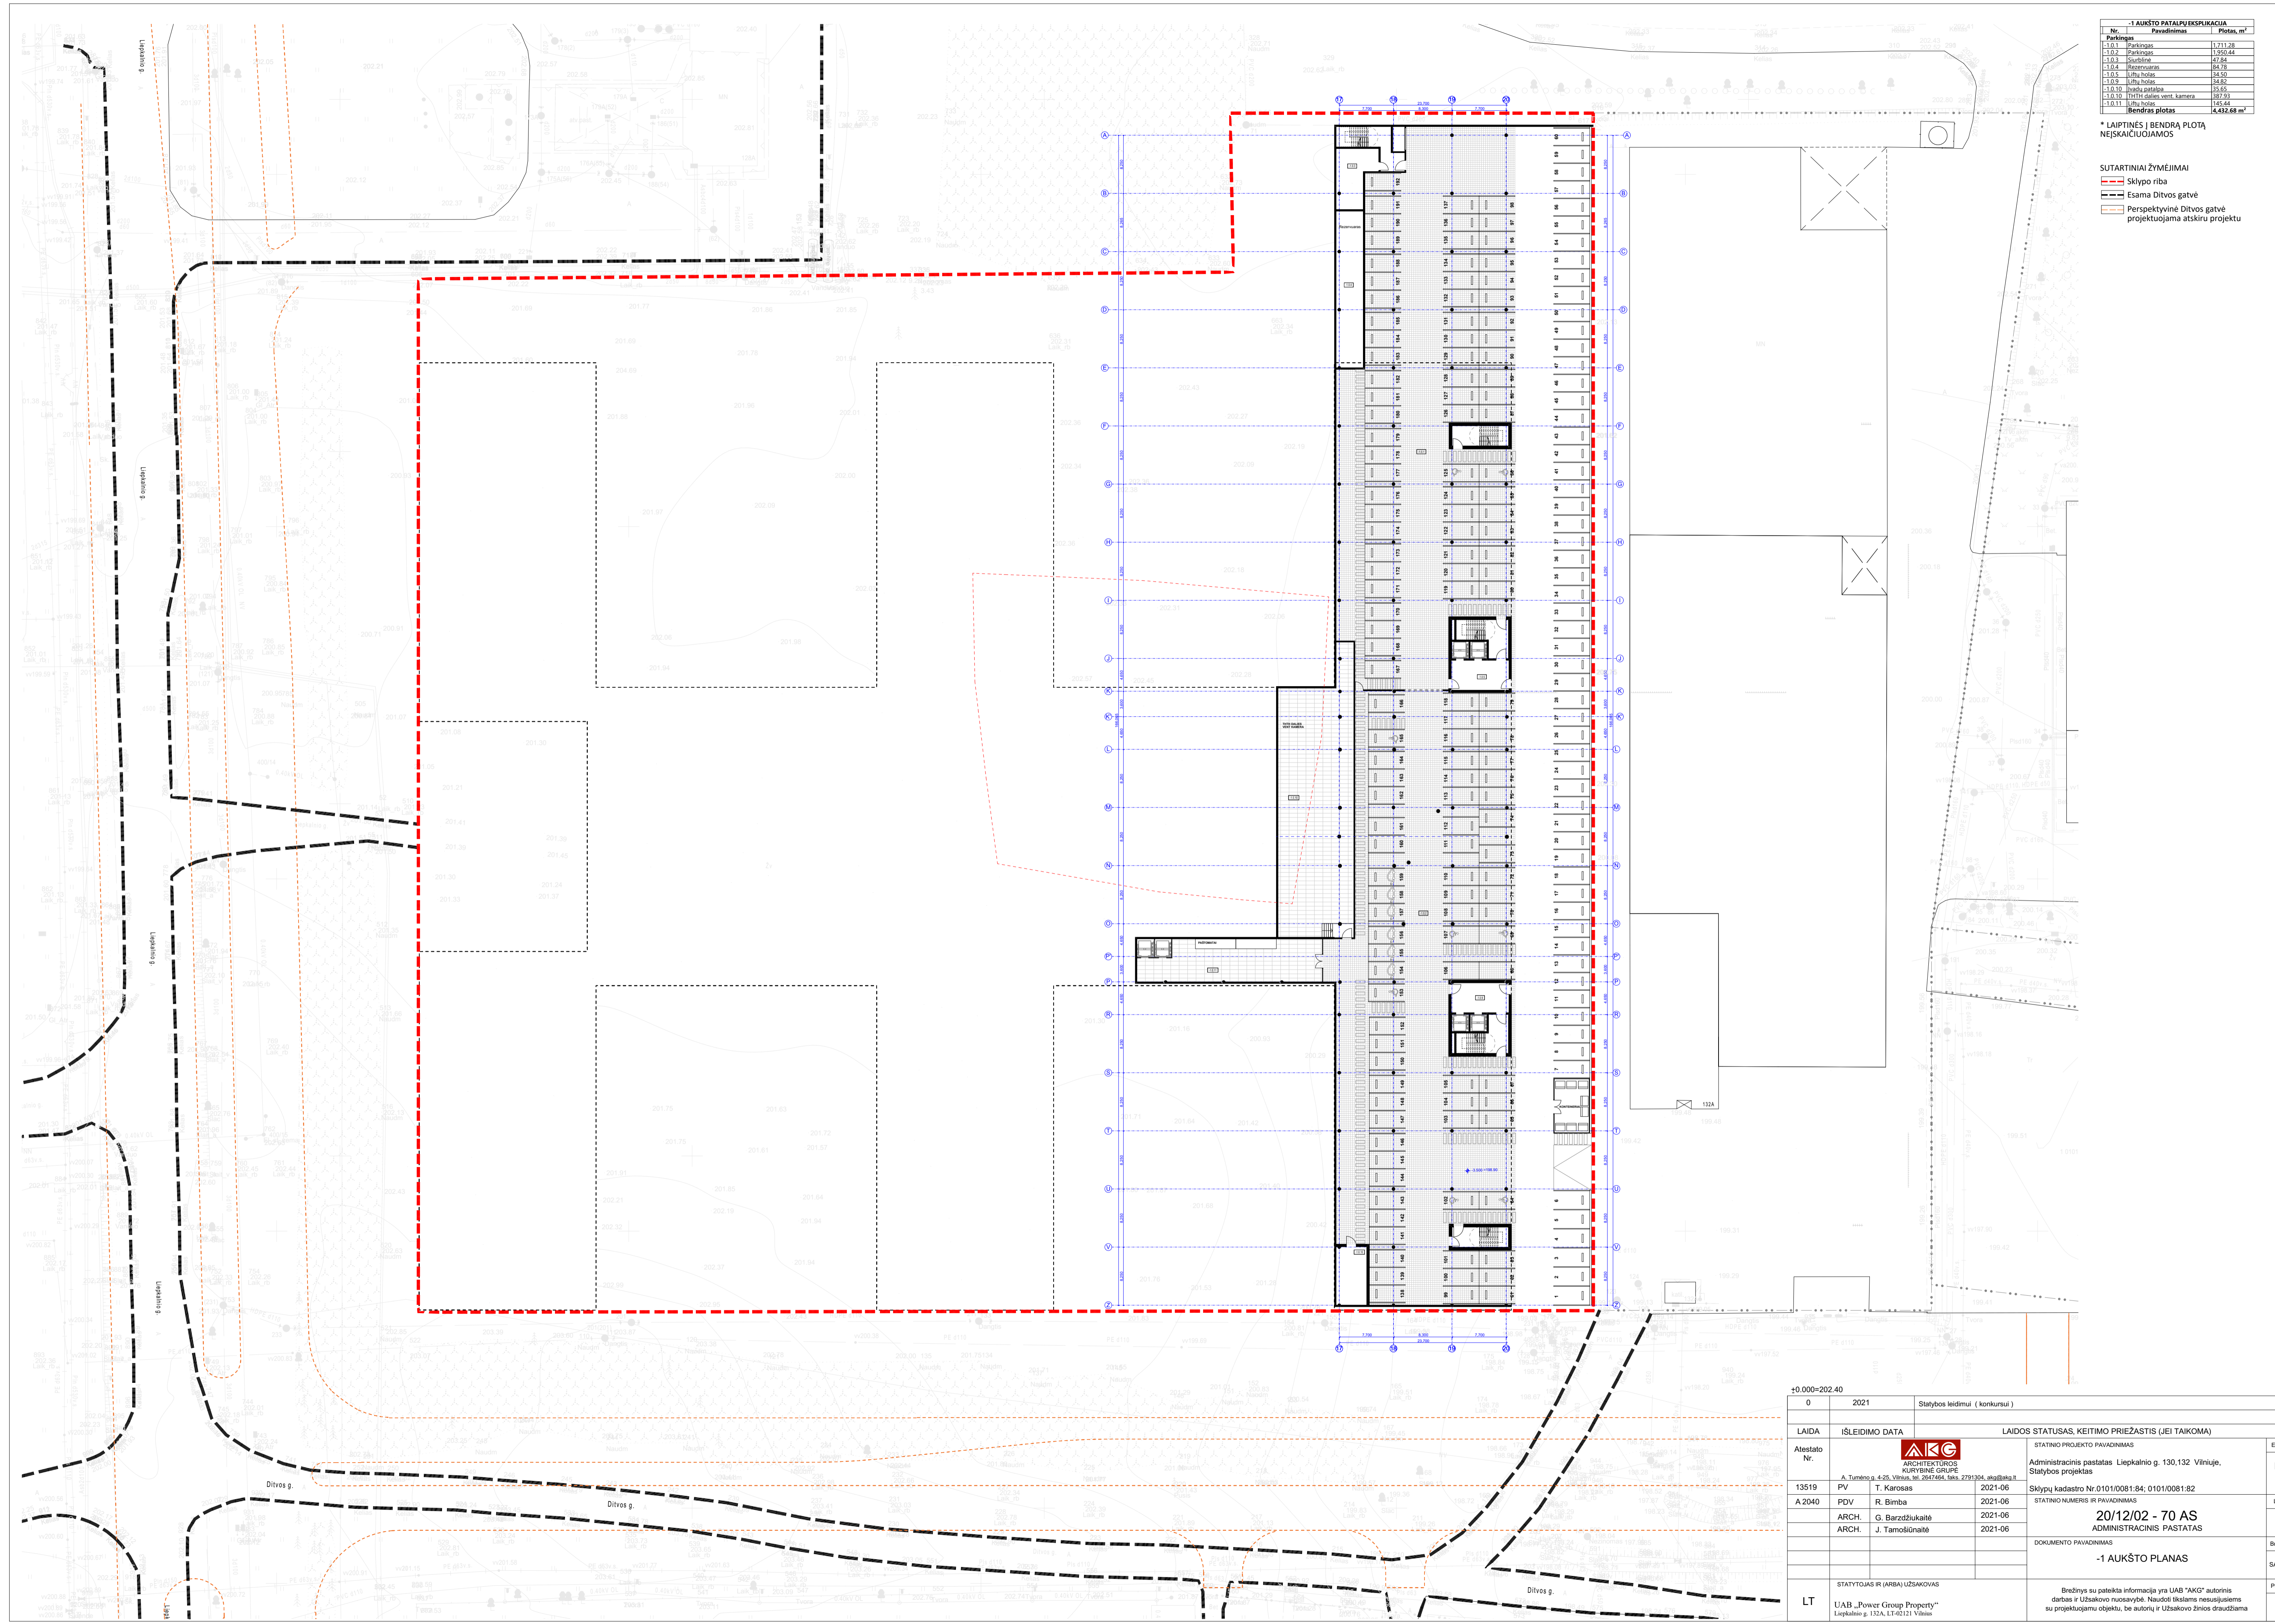

0		2021		Statybos leidimui ( konkursui )	
LAIDA		IŠLEIDIMO DATA		LAIDOS STATUSAS, KEITIMO PRIEŽASTIS (JEI TAIKOMA)	
Atestato Nr.		 ARCHITEKTŪROS KURVIMŲ GRUPE A. Tumšo g. 4-25, Vilnius, tel. 2647464, faks. 2791304, atp@akg.lt		STATINIO PROJEKTO PAVADINIMAS	
13519		PV	T. Karosas	2021-06	Administracinis pastatas Liepkalnio g. 130,132 Vilniuje. Statybos projektas
A 2040		PDV	R. Bimba	2021-06	Sklypų kadastras Nr.0101/0081:84; 0101/0081:82
		ARCH.	G. Barzdžiukaitė	2021-06	STATINIO NUMERIS IR PAVADINIMAS
		ARCH.	J. Tamošiūnaitė	2021-06	<b>20/12/02 - 70 AS</b> ADMINISTRACINIS PASTATAS
				DOKUMENTO PAVADINIMAS	
				<b>-1 AUKŠTŲ PLANAS</b>	
LT		STATYTOJAS IR (ARBA) UŽSAKOVAS		Breznių su pateikta informacija yra UAB "AKG" autorinis darbas ir Užsakovos nuosavybė. Naudojti tikslams nesusijusiems su projektuojamu objektu, be autorių ir Užsakovos žinio draudžiama	
		UAB „Power Group Property“ Liepkalnio g. 132A, LT-0121 Vilnius		Etapas pp Laida 0 Brez. nr. SA-19 Pusl. nr.	

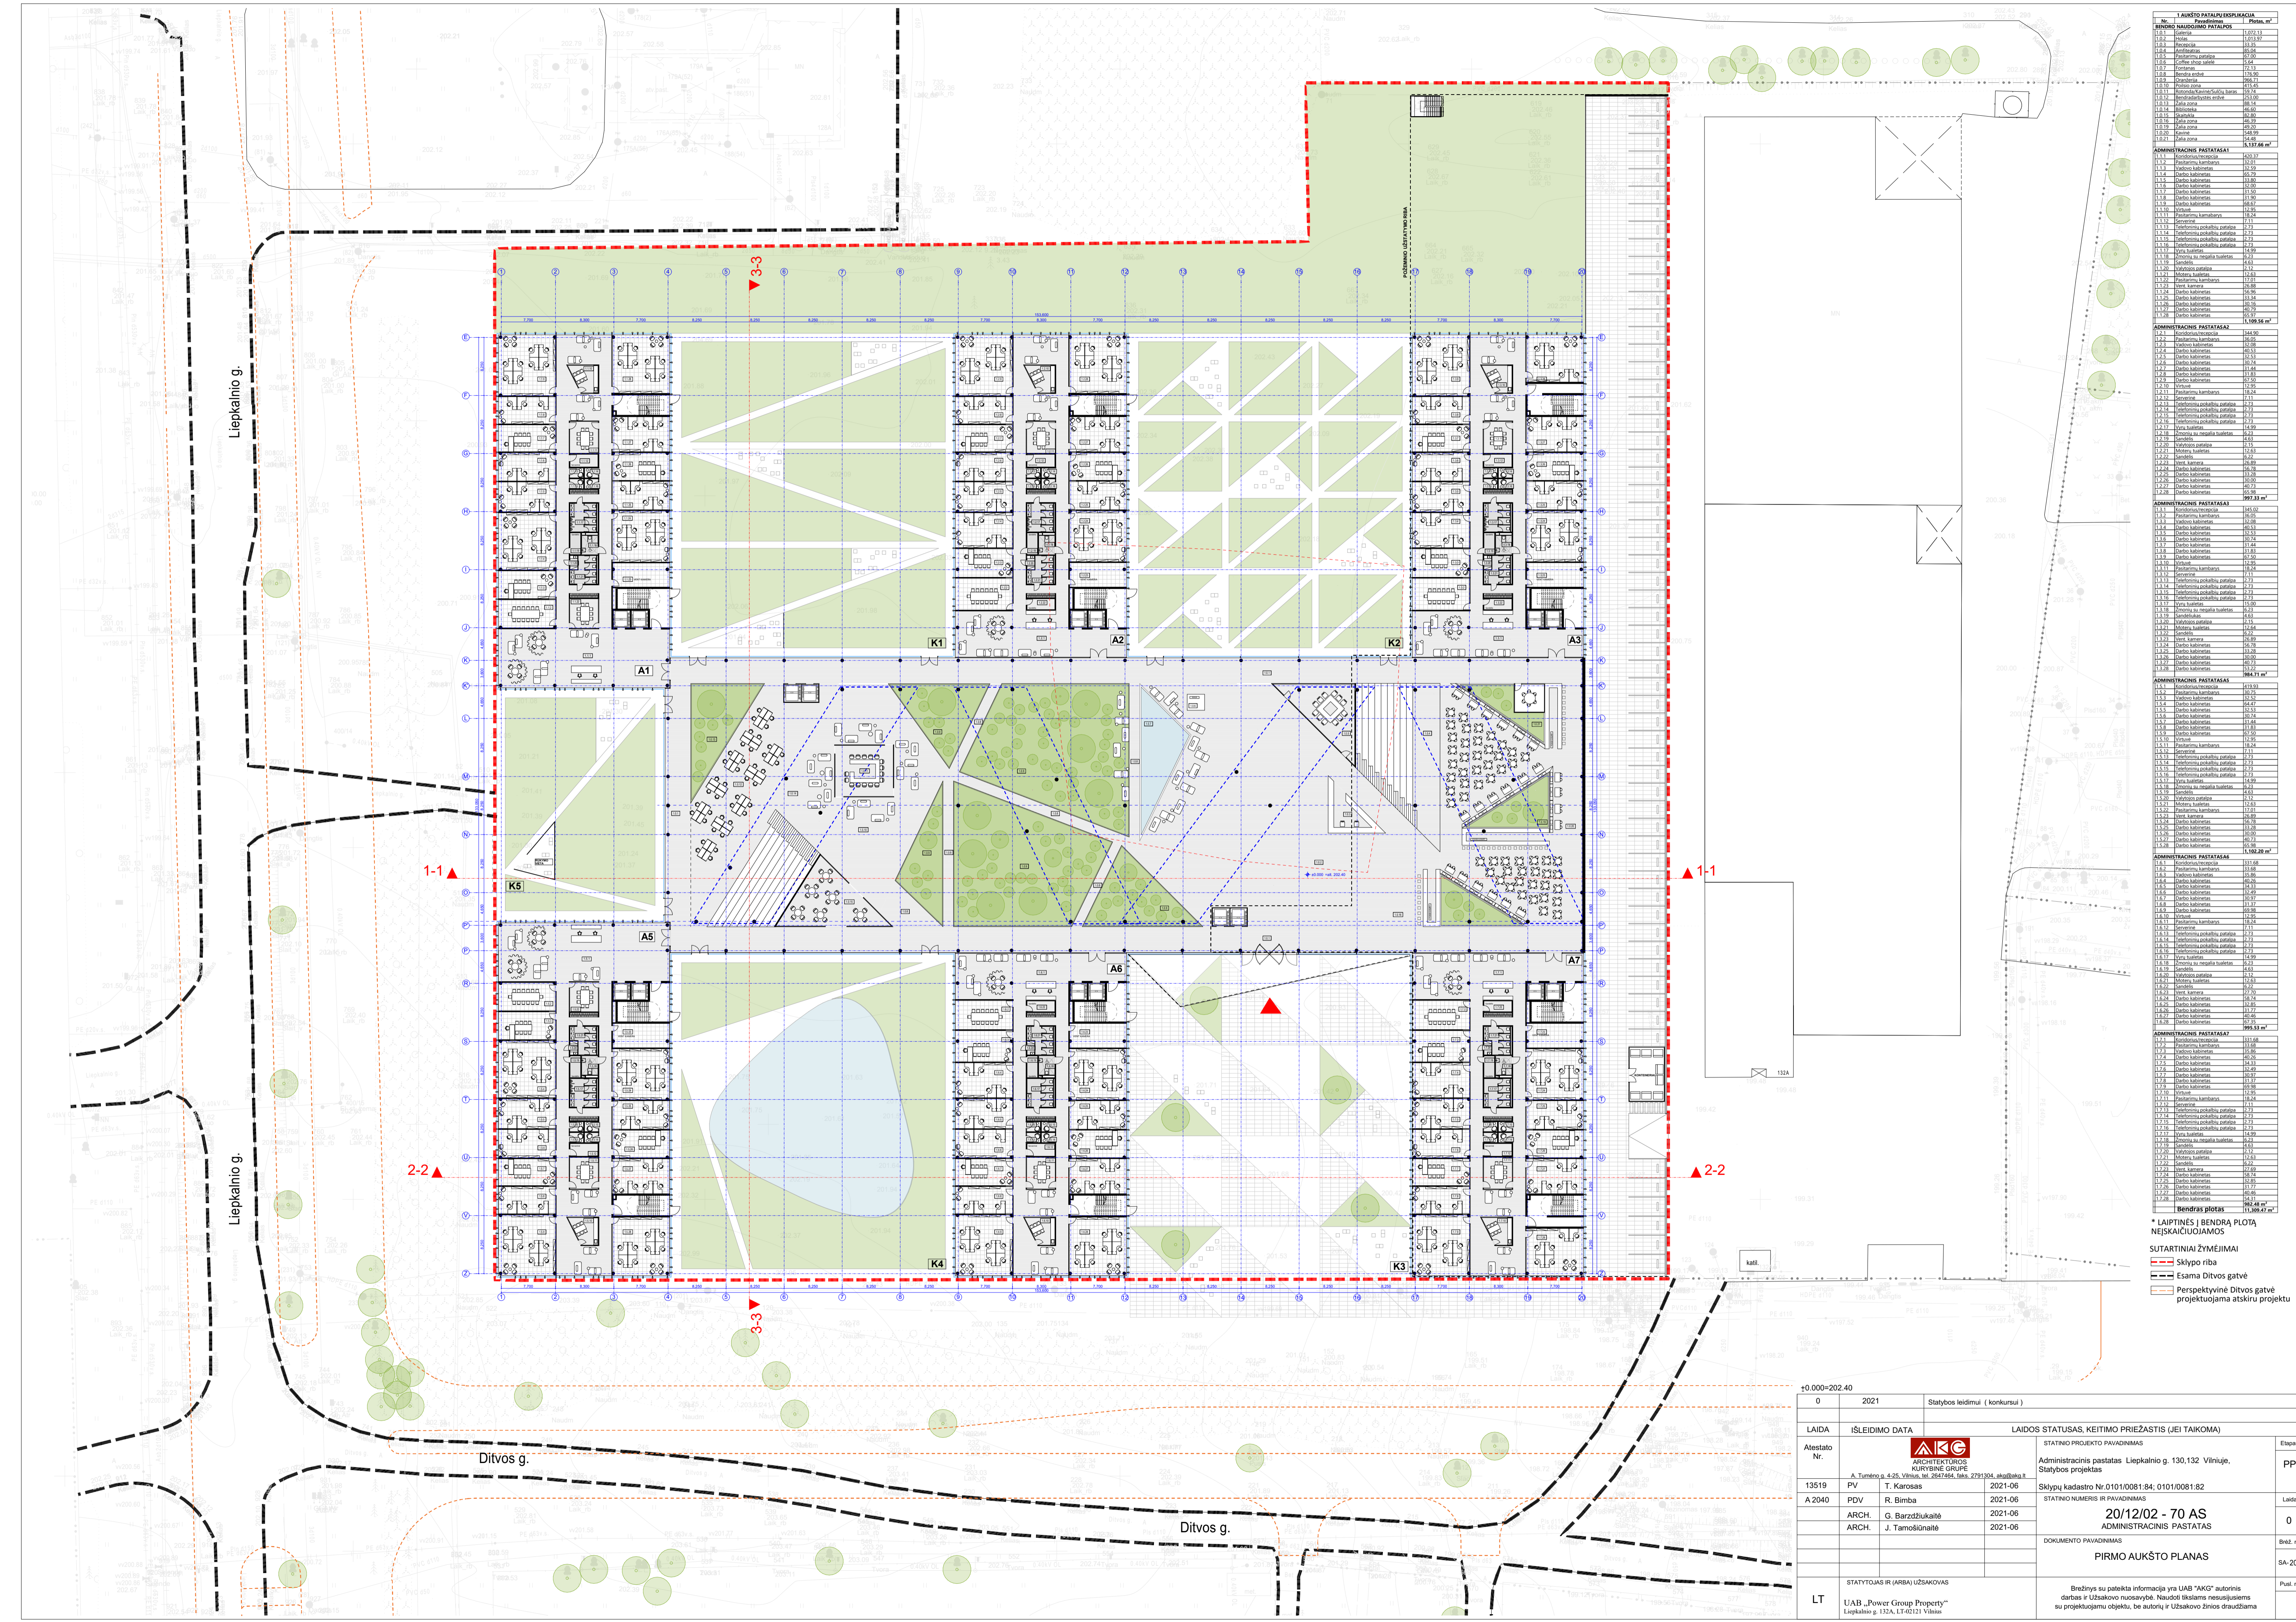


<b>Bendras plotas</b>		
		<b>11,399.47 m<sup>2</sup></b>

\* LAIPTINIS | BENDRA PLOTA NEŠKAIČIUOJAMOS  
SUTARTINAI ŽYMĖJIMAI

- Sklypo riba
- Esama Ditos gatvė
- Perspektyvinė Ditos gatvė projektuojama atskiru projektu

+0.000=202.40		0 2021 Statybos leidimui ( konkursui )	
LAIDA	IŠLEIDIMO DATA	LAIDOS STATUSAS, KEITIMO PRIEŽASTIS (JEI TAKOJAMA)	
Atestato Nr.		STATINIO PROJEKTO PAVADINIMAS	Etapas
13519	PV T. Karosas 2021-06	Administracinis pastatas Liepkalnio g. 130,132 Vilniuje. Statybos projektas	pp
A2040	PDV R. Bimba 2021-06	Sklypų kadastrinis Nr. 0101/0081:84; 0101/0081:82	Laida
	ARCH. G. Barzdžiukaitė 2021-06	STATINIO NUMERIS IR PAVADINIMAS	0
	ARCH. J. Tamošiūnaitė 2021-06	<b>2012/02 - 70 AS</b> ADMINISTRACINIS PASTATAS	Bėž. nr.
		DOKUMENTO PAVADINIMAS	SA-20
		<b>PRIMO AUKŠTO PLANAS</b>	Proj. nr.
LT	STATYTOJAS IR (ARBA) UŽSAKOVAS UAB „Power Group Property“ Liepkalnio g. 132A, LT-0121 Vilnius	Breznių su pateikta informacija yra UAB „AKG“ autorinis darbas ir Užsakovos nuosavybė. Naudojimas be rašytinio leidimo yra projekto žymėjimo objektui, be autoritės ir Užsakovos žinios draudžiama.	

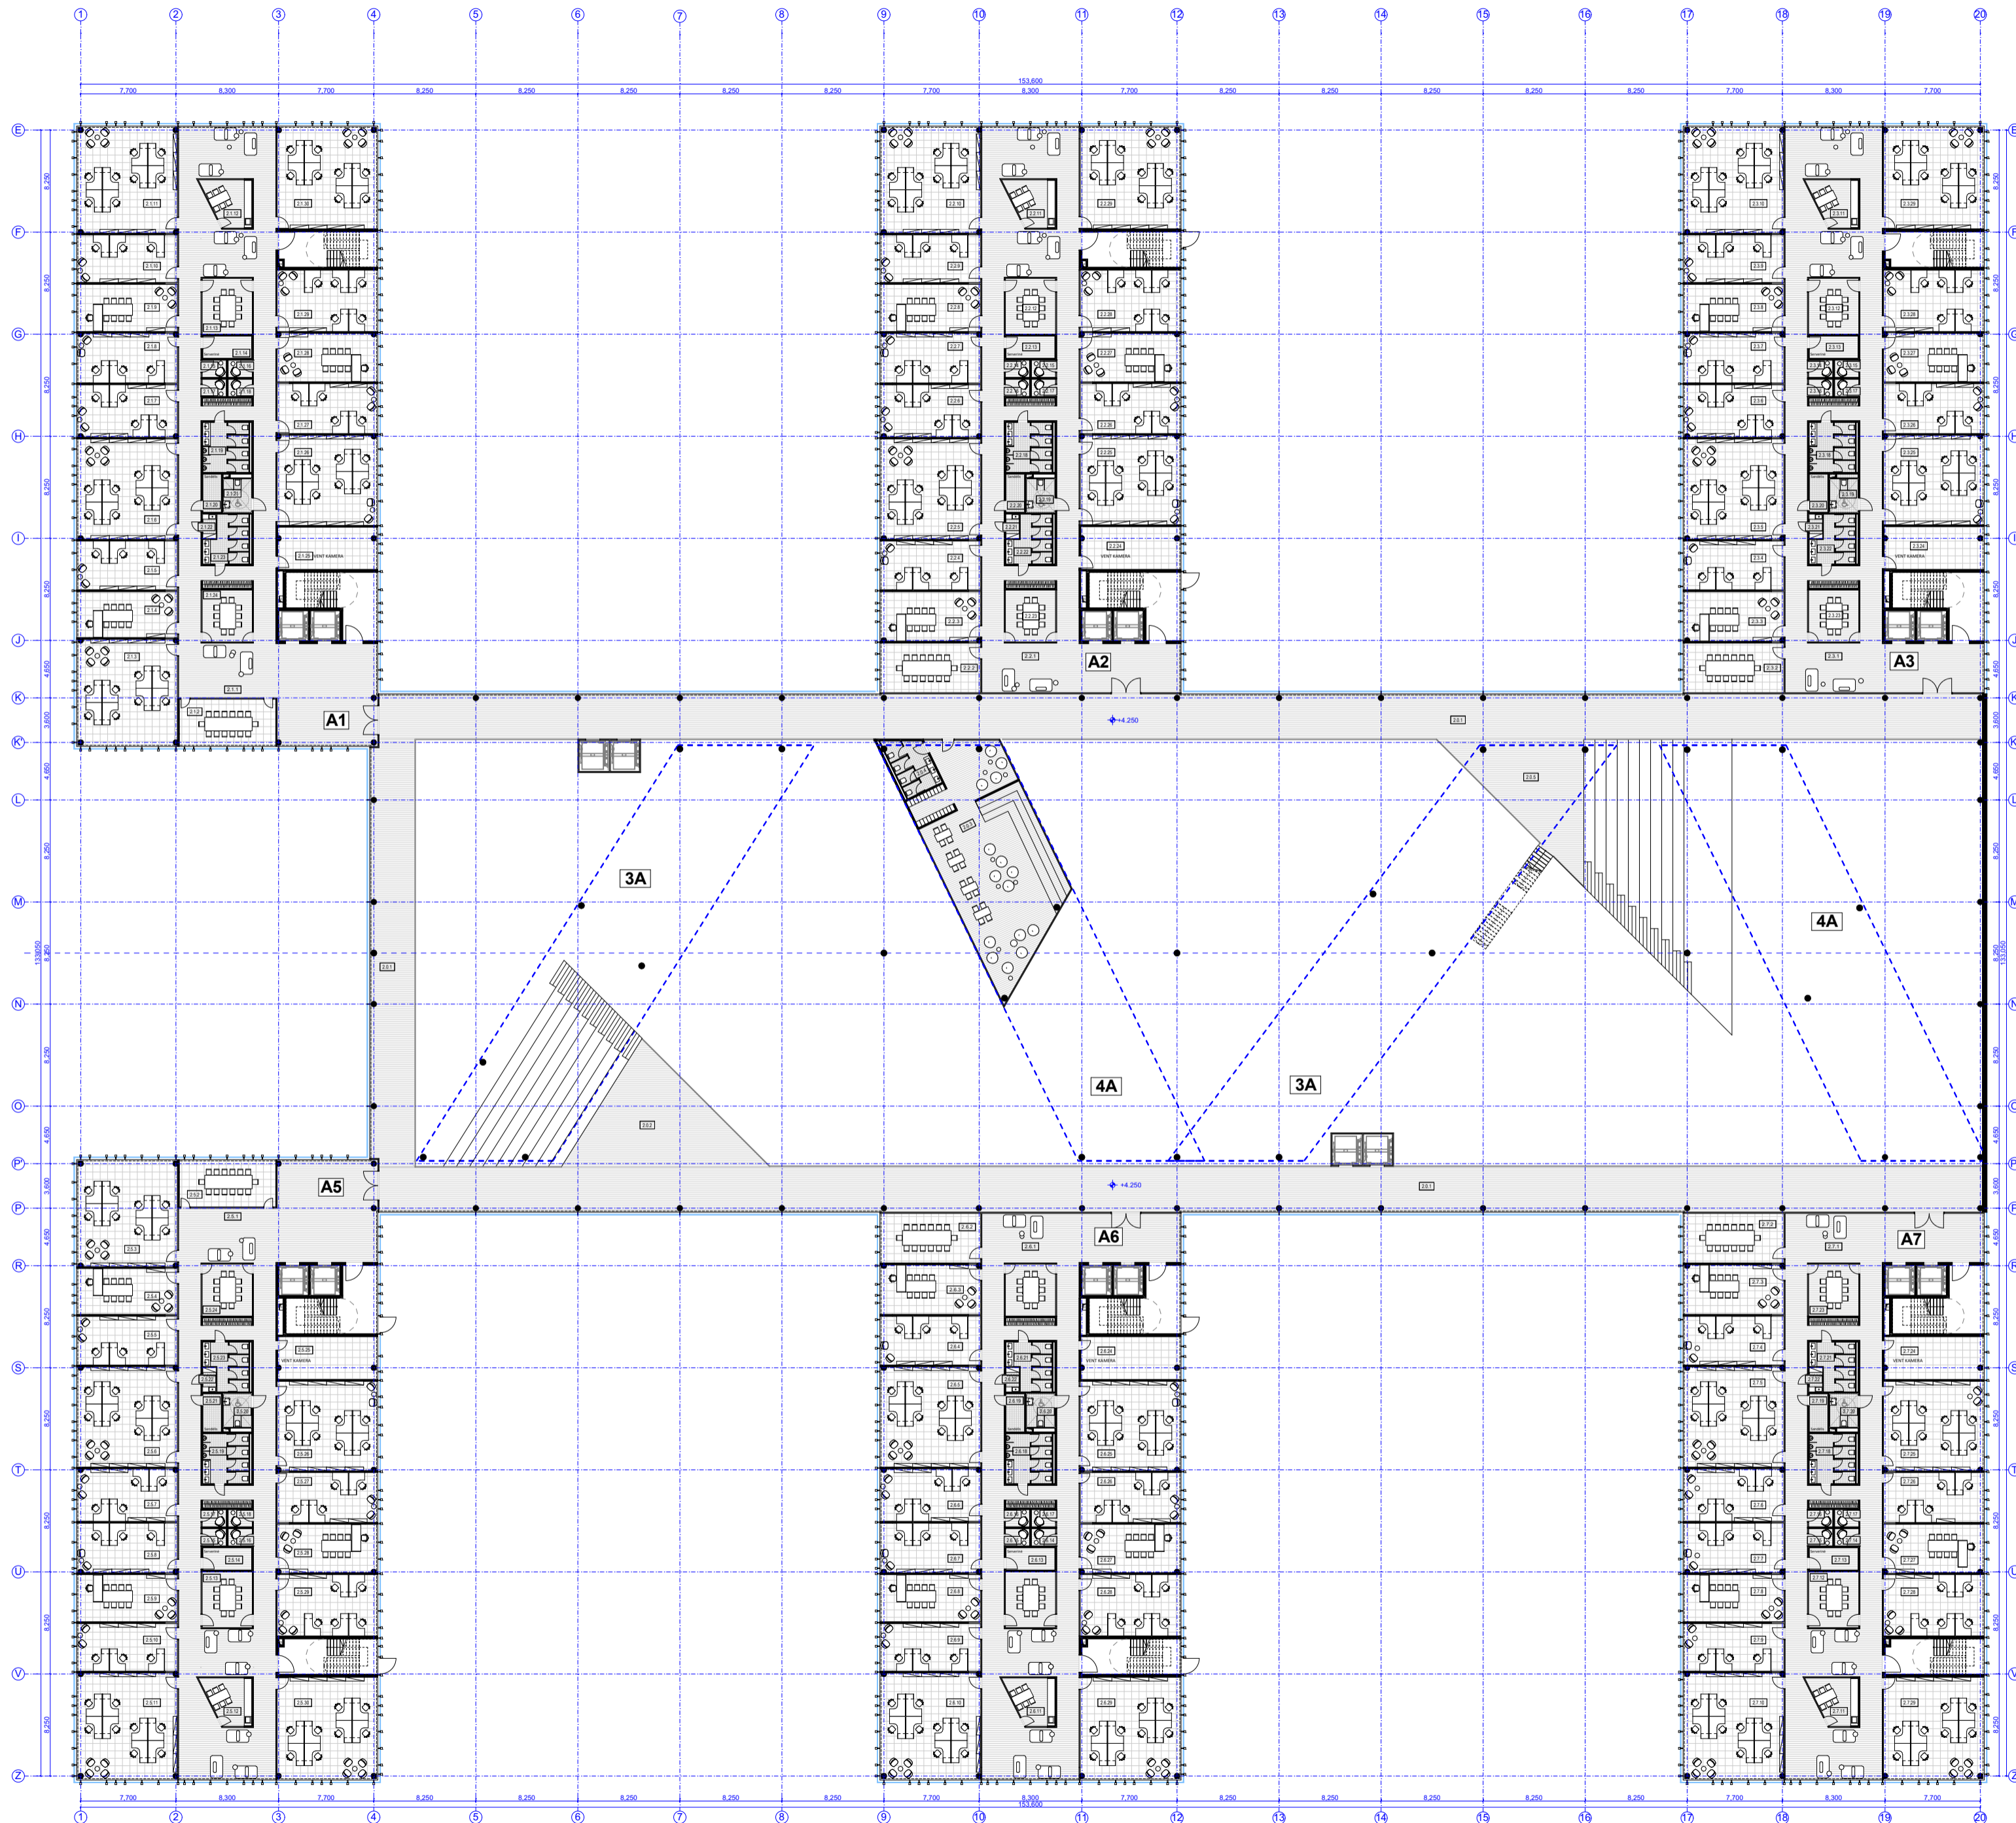


2 AUKŠTO PATALPŲ EKSPLIKACIJA	
Nr.	Pavadinimas
<b>BENDRO NAUDOJIMO PATALPOS THTH</b>	
2.0.1	Galerija
2.0.2	Biblioteka
2.0.3	Vaikų dienos centras
2.0.4	Tualetas
2.0.5	Amfiteatras
<b>1,389.50 m<sup>2</sup></b>	
<b>ADMINISTRACINIS PASTATAS A1</b>	
2.1.1	Koridorius
2.1.2	Pasitarimų kambarys
2.1.3	Darbo kabinetas
2.1.4	Vadovo kabinetas
2.1.5	Darbo kabinetas
2.1.6	Darbo kabinetas
2.1.7	Darbo kabinetas
2.1.8	Darbo kabinetas
2.1.9	Darbo kabinetas
2.1.10	Darbo kabinetas
2.1.11	Darbo kabinetas
2.1.12	Virtuvė
2.1.13	Pasitarimų kambarys
2.1.14	Serverinė
2.1.15	Telefoninių pokalbių patalpa
2.1.16	Telefoninių pokalbių patalpa
2.1.17	Telefoninių pokalbių patalpa
2.1.18	Telefoninių pokalbių patalpa
2.1.19	Vyrų tualetas
2.1.20	Sandėlis
2.1.21	Žmonių su negalia tualetas
2.1.22	Valytojos patalpa
2.1.23	Moterų tualetas
2.1.24	Pasitarimų kambarys
2.1.25	Vent. kamera
2.1.26	Darbo kabinetas
2.1.27	Darbo kabinetas
2.1.28	Darbo kabinetas
2.1.29	Darbo kabinetas
2.1.30	Darbo kabinetas
<b>1,100.00 m<sup>2</sup></b>	
<b>ADMINISTRACINIS PASTATAS A2</b>	
2.2.1	Koridorius
2.2.2	Pasitarimų kambarys
2.2.3	Vadovo kabinetas
2.2.4	Darbo kabinetas
2.2.5	Darbo kabinetas
2.2.6	Darbo kabinetas
2.2.7	Darbo kabinetas
2.2.8	Darbo kabinetas
2.2.9	Darbo kabinetas
2.2.10	Darbo kabinetas
2.2.11	Virtuvė
2.2.12	Pasitarimų kambarys
2.2.13	Serverinė
2.2.14	Telefoninių pokalbių patalpa
2.2.15	Telefoninių pokalbių patalpa
2.2.16	Telefoninių pokalbių patalpa
2.2.17	Telefoninių pokalbių patalpa
2.2.18	Vyrų tualetas
2.2.19	Žmonių su negalia tualetas
2.2.20	Sandėlis
2.2.21	Valytojos patalpa
2.2.22	Moterų tualetas
2.2.23	Pasitarimų kambarys
2.2.24	Vent. kamera
2.2.25	Darbo kabinetas
2.2.26	Darbo kabinetas
2.2.27	Darbo kabinetas
2.2.28	Darbo kabinetas
2.2.29	Darbo kabinetas
<b>997.01 m<sup>2</sup></b>	
<b>ADMINISTRACINIS PASTATAS A3</b>	
2.3.1	Koridorius
2.3.2	Pasitarimų kambarys
2.3.3	Vadovo kabinetas
2.3.4	Darbo kabinetas
2.3.5	Darbo kabinetas
2.3.6	Darbo kabinetas
2.3.7	Darbo kabinetas
2.3.8	Darbo kabinetas
2.3.9	Darbo kabinetas
2.3.10	Darbo kabinetas
2.3.11	Virtuvė
2.3.12	Pasitarimų kambarys
2.3.13	Serverinė
2.3.14	Telefoninių pokalbių patalpa
2.3.15	Telefoninių pokalbių patalpa
2.3.16	Telefoninių pokalbių patalpa
2.3.17	Telefoninių pokalbių patalpa
2.3.18	Vyrų tualetas
2.3.19	Žmonių su negalia tualetas
2.3.20	Sandėlis
2.3.21	Valytojos patalpa
2.3.22	Moterų tualetas
2.3.23	Pasitarimų kambarys
2.3.24	Vent. kamera
2.3.25	Darbo kabinetas
2.3.26	Darbo kabinetas
2.3.27	Darbo kabinetas
2.3.28	Darbo kabinetas
2.3.29	Darbo kabinetas
<b>997.79 m<sup>2</sup></b>	

ADMINISTRACINIS PASTATAS 5	
2.5.1	Koridorius
2.5.2	Pasitarimų kambarys
2.5.3	Darbo kabinetas
2.5.4	Vadovo kabinetas
2.5.5	Darbo kabinetas
2.5.6	Darbo kabinetas
2.5.7	Darbo kabinetas
2.5.8	Darbo kabinetas
2.5.9	Darbo kabinetas
2.5.10	Darbo kabinetas
2.5.11	Darbo kabinetas
2.5.12	Virtuvė
2.5.13	Pasitarimų kambarys
2.5.14	Serverinė
2.5.15	Telefoninių pokalbių patalpa
2.5.16	Telefoninių pokalbių patalpa
2.5.17	Telefoninių pokalbių patalpa
2.5.18	Telefoninių pokalbių patalpa
2.5.19	Vyrų tualetas
2.5.20	Žmonių su negalia tualetas
2.5.21	Sandėlis
2.5.22	Valytojos patalpa
2.5.23	Moterų tualetas
2.5.24	Pasitarimų kambarys
2.5.25	Vent. kamera
2.5.26	Darbo kabinetas
2.5.27	Darbo kabinetas
2.5.28	Darbo kabinetas
2.5.29	Darbo kabinetas
2.5.30	Darbo kabinetas
<b>1,099.91 m<sup>2</sup></b>	
<b>ADMINISTRACINIS PASTATAS A6</b>	
2.6.1	Koridorius/recepcija
2.6.2	Pasitarimų kambarys
2.6.3	Vadovo kabinetas
2.6.4	Darbo kabinetas
2.6.5	Darbo kabinetas
2.6.6	Darbo kabinetas
2.6.7	Darbo kabinetas
2.6.8	Darbo kabinetas
2.6.9	Darbo kabinetas
2.6.10	Darbo kabinetas
2.6.11	Virtuvė
2.6.12	Pasitarimų kambarys
2.6.13	Serverinė
2.6.14	Telefoninių pokalbių patalpa
2.6.15	Telefoninių pokalbių patalpa
2.6.16	Telefoninių pokalbių patalpa
2.6.17	Telefoninių pokalbių patalpa
2.6.18	Vyrų tualetas
2.6.19	Sandėlis
2.6.20	Žmonių su negalia tualetas
2.6.21	Moterų tualetas
2.6.22	Valytojos patalpa
2.6.23	Pasitarimų kambarys
2.6.24	Vent. kamera
2.6.25	Darbo kabinetas
2.6.26	Darbo kabinetas
2.6.27	Darbo kabinetas
2.6.28	Darbo kabinetas
2.6.29	Darbo kabinetas
<b>995.45 m<sup>2</sup></b>	
<b>ADMINISTRACINIS PASTATAS A7</b>	
2.7.1	Koridorius/recepcija
2.7.2	Pasitarimų kambarys
2.7.3	Vadovo kabinetas
2.7.4	Darbo kabinetas
2.7.5	Darbo kabinetas
2.7.6	Darbo kabinetas
2.7.7	Darbo kabinetas
2.7.8	Darbo kabinetas
2.7.9	Darbo kabinetas
2.7.10	Darbo kabinetas
2.7.11	Virtuvė
2.7.12	Pasitarimų kambarys
2.7.13	Serverinė
2.7.14	Telefoninių pokalbių patalpa
2.7.15	Telefoninių pokalbių patalpa
2.7.16	Telefoninių pokalbių patalpa
2.7.17	Telefoninių pokalbių patalpa
2.7.18	Vyrų tualetas
2.7.19	Sandėlis
2.7.20	Žmonių su negalia tualetas
2.7.21	Moterų tualetas
2.7.22	Valytojos patalpa
2.7.23	Pasitarimų kambarys
2.7.24	Vent. kamera
2.7.25	Darbo kabinetas
2.7.26	Darbo kabinetas
2.7.27	Darbo kabinetas
2.7.28	Darbo kabinetas
2.7.29	Darbo kabinetas
<b>995.45 m<sup>2</sup></b>	
<b>Bendras plotas 7,575.11 m<sup>2</sup></b>	

\* LAIPTINIS | BENDRĄ PLOTĄ NEĮSKAIČIUOJAMOS


+0.000=202.40

0	2021	Statybos leidimui ( konkursui )		
LAIDA	IŠLEIDIMO DATA	LAIDOS STATUSAS, KEITIMO PRIEŽASTIS (JEI TAIKOMA)		
Atestato Nr.		STATINIO PROJEKTO PAVADINIMAS		Etapas
13519	PV T. Karosas	2021-06	Administracinis pastatas Liepkalnio g. 130,132 Vilniuje, Statybos projektas	PP
A 2040	PDV R. Bimba	2021-06	Sklypų kadastro Nr.0101/0081.84; 0101/0081.82	Laida
	ARCH. G. Barzdžiukaitė	2021-06	STATINIO NUMERIS IR PAVADINIMAS	0
	ARCH. J. Tamošiūnaitė	2021-06	20/12/02 - 70 AS ADMINISTRACINIS PASTATAS	
			DOKUMENTO PAVADINIMAS	Brež. nr.
			ANTRO AUKŠTO PLANAS	SA-21
LT	STATYTOJAS IR (ARBA) UŽSAKOVAS		Brežinys su pateikta informacija yra UAB "AKG" autorinis darbas ir Užsakovos nuosavybė. Naudoti tikslams nesusijusiems su projektuojamu objektu, be autorių ir Užsakovos žinios draudžiama	Pusl. nr.
	UAB „Power Group Property“ Liepkalnio g. 132A, LT-02121 Vilnius			

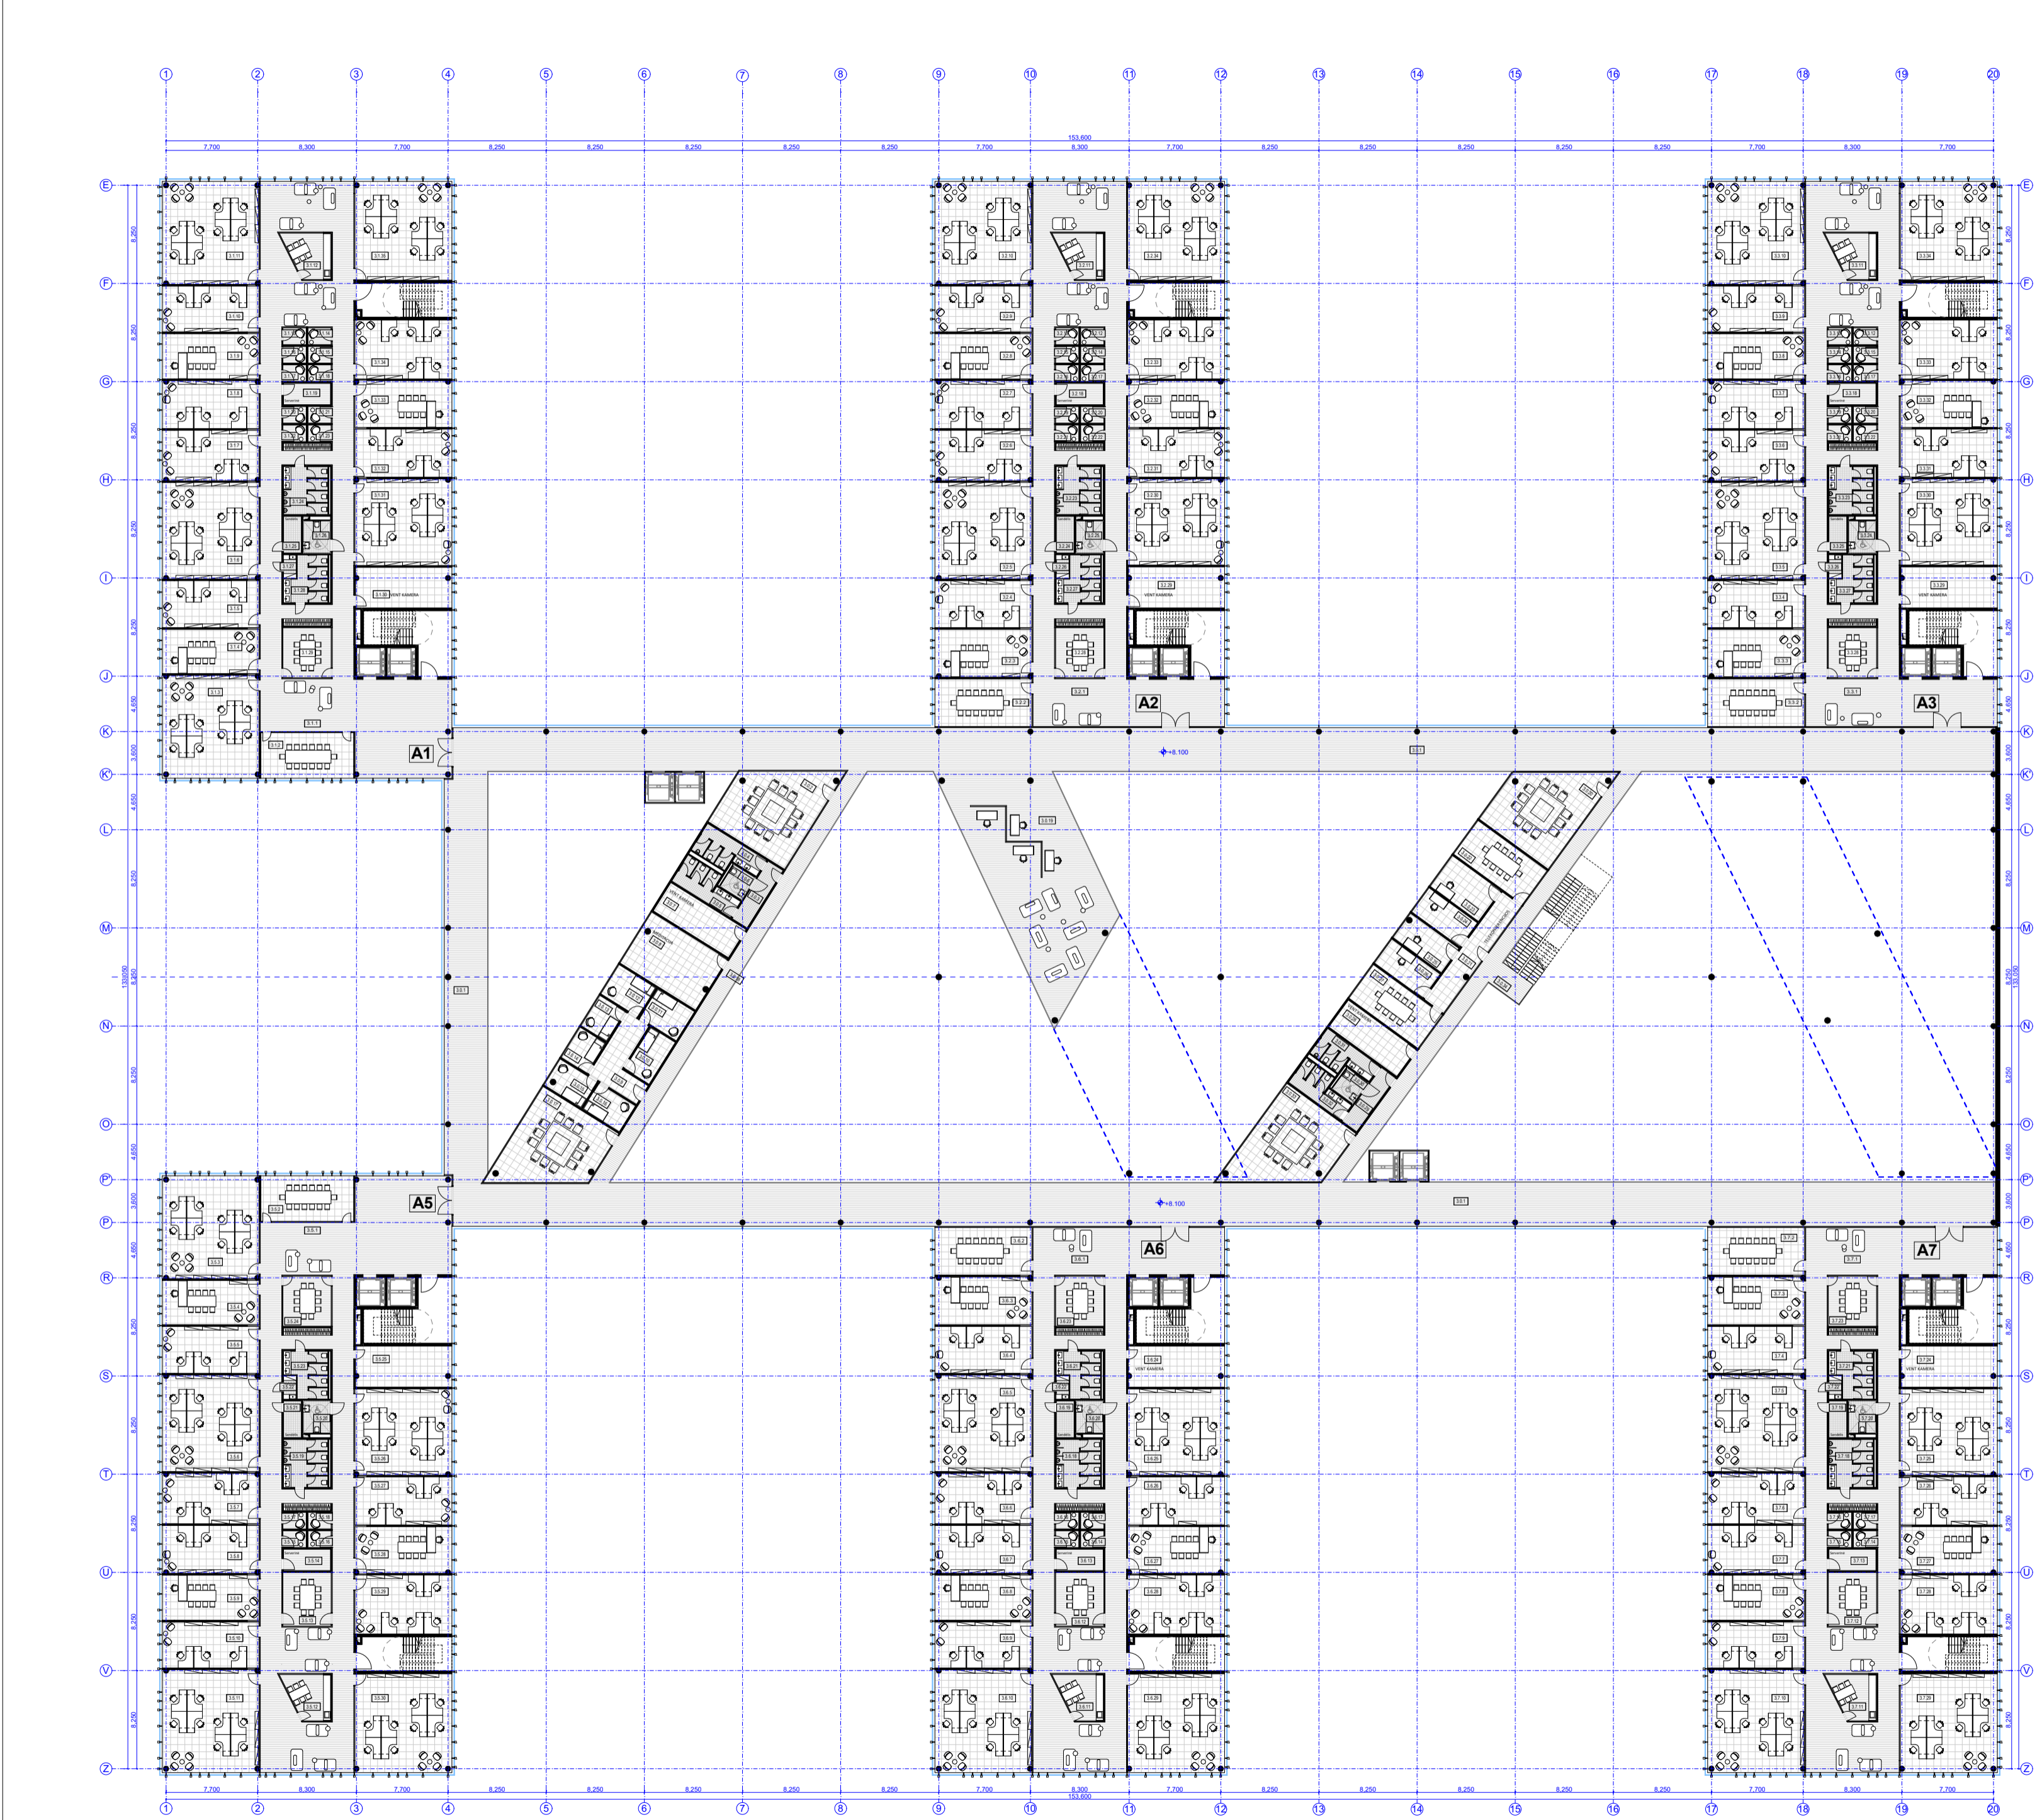

Plotas 3 AUKŠTAS		
Nr.	Pavadinimas	Plotas, m <sup>2</sup>
<b>BENDRO NAUDOJIMO PATALPOS</b>		
3.0.1	Galerija	1,072.07
3.0.2	Reprezentacinis meeting room'as	55.26
3.0.3	Koridorius	8.50
3.0.4	Vyrų tualetas	12.53
3.0.5	Moterų tualetas	12.54
3.0.6	Žmonių su negalia tualetas	4.79
3.0.7	Vent. kamera	21.32
3.0.8	Meditacijos kambarys	37.45
3.0.9	Koridorius	18.56
3.0.10	Poilsio kambarys miegui	10.17
3.0.11	Poilsio kambarys miegui	10.65
3.0.12	Poilsio kambarys miegui	10.66
3.0.13	Poilsio kambarys miegui	7.63
3.0.14	Poilsio kambarys miegui	7.64
3.0.15	Poilsio kambarys miegui	9.27
3.0.16	Poilsio kambarys miegui	9.45
3.0.17	Reprezentacinis meeting room'as	53.46
3.0.18	Koridorius	17.09
3.0.19	Poilsio zona	167.14
3.0.20	Reprezentacinis meeting room'as	53.40
3.0.21	Koridorius	21.24
3.0.22	Video/pasiro studija podcastams	12.54
3.0.23	Telekonferencijų kambarys	16.15
3.0.24	Telekonferencijų kambarys	12.62
3.0.25	Telekonferencijų kambarys	12.55
3.0.26	Telekonferencijų kambarys	12.54
3.0.27	Telekonferencijų kambarys	25.10
3.0.28	Vent. kamera	19.80
3.0.29	Koridorius	8.40
3.0.30	Žmonių su negalia tualetas	4.79
3.0.31	Vyrų tualetas	11.37
3.0.32	Moterų tualetas	10.96
3.0.33	Reprezentacinis meeting room'as	54.54
3.0.34	Koridorius	67.70
<b>ADMINISTRACINIS PASTATAS A1</b>		
3.1.1	Koridorius	319.25
3.1.2	Pasitarimų kambarys	31.16
3.1.3	Darbo kabinetas	67.41
3.1.4	Vadovo kabinetas	30.75
3.1.5	Darbo kabinetas	32.52
3.1.6	Darbo kabinetas	64.47
3.1.7	Darbo kabinetas	32.53
3.1.8	Darbo kabinetas	30.74
3.1.9	Darbo kabinetas	31.44
3.1.10	Darbo kabinetas	31.83
3.1.11	Darbo kabinetas	67.50
3.1.12	Virtuvė	12.95
3.1.13	Telefoninių pokalbių patalpa	2.73
3.1.14	Telefoninių pokalbių patalpa	2.73
3.1.15	Telefoninių pokalbių patalpa	2.73
3.1.16	Telefoninių pokalbių patalpa	2.73
3.1.17	Telefoninių pokalbių patalpa	2.73
3.1.18	Telefoninių pokalbių patalpa	2.73
3.1.19	Serverinė	7.11
3.1.20	Telefoninių pokalbių patalpa	2.73
3.1.21	Telefoninių pokalbių patalpa	2.73
3.1.22	Telefoninių pokalbių patalpa	2.73
3.1.23	Telefoninių pokalbių patalpa	2.73
3.1.24	Vyrų tualetas	14.99
3.1.25	Sandėlis	4.63
3.1.26	Žmonių su negalia tualetas	65.80
3.1.27	Valytojos patalpa	2.12
3.1.28	Moterų tualetas	12.63
3.1.29	Pasitarimų kambarys	17.01
3.1.30	Vent. kamera	26.89
3.1.31	Darbo kabinetas	56.78
3.1.32	Darbo kabinetas	33.28
3.1.33	Darbo kabinetas	30.00
3.1.34	Darbo kabinetas	40.73
3.1.35	Darbo kabinetas	65.98
<b>ADMINISTRACINIS PASTATAS A2</b>		
3.2.1	Koridorius	281.24
3.2.2	Pasitarimų kambarys	33.26
3.2.3	Vadovo kabinetas	30.98
3.2.4	Darbo kabinetas	32.52
3.2.5	Darbo kabinetas	64.47
3.2.6	Darbo kabinetas	32.53
3.2.7	Darbo kabinetas	30.74
3.2.8	Darbo kabinetas	31.44
3.2.9	Darbo kabinetas	31.83
3.2.10	Darbo kabinetas	67.50
3.2.11	Virtuvė	12.95
3.2.12	Telefoninių pokalbių patalpa	2.73
3.2.13	Telefoninių pokalbių patalpa	2.73
3.2.14	Telefoninių pokalbių patalpa	2.73
3.2.15	Telefoninių pokalbių patalpa	2.73
3.2.16	Telefoninių pokalbių patalpa	2.73
3.2.17	Telefoninių pokalbių patalpa	2.73
3.2.18	Serverinė	7.11
3.2.19	Telefoninių pokalbių patalpa	2.73
3.2.20	Telefoninių pokalbių patalpa	2.73
3.2.21	Telefoninių pokalbių patalpa	2.73
3.2.22	Telefoninių pokalbių patalpa	2.73
3.2.23	Vyrų tualetas	14.99
3.2.24	Sandėlis	4.63
3.2.25	Žmonių su negalia tualetas	62.3
3.2.26	Valytojos patalpa	2.13
3.2.27	Moterų tualetas	12.63
3.2.28	Pasitarimų kambarys	17.01
3.2.29	Vent. kamera	26.89
3.2.30	Darbo kabinetas	56.78
3.2.31	Darbo kabinetas	33.28
3.2.32	Darbo kabinetas	30.00
3.2.33	Darbo kabinetas	40.73
3.2.34	Darbo kabinetas	65.98
<b>ADMINISTRACINIS PASTATAS A3</b>		
3.3.1	Koridorius	281.24
3.3.2	Pasitarimų kambarys	33.26
3.3.3	Vadovo kabinetas	30.98
3.3.4	Darbo kabinetas	32.52
3.3.5	Darbo kabinetas	64.47
3.3.6	Darbo kabinetas	32.53
3.3.7	Darbo kabinetas	30.74
3.3.8	Darbo kabinetas	31.44
<b>ADMINISTRACINIS PASTATAS A4</b>		
3.3.9	Darbo kabinetas	31.83
3.3.10	Darbo kabinetas	67.50
3.3.11	Virtuvė	12.95
3.3.12	Telefoninių pokalbių patalpa	2.73
3.3.13	Telefoninių pokalbių patalpa	2.73
3.3.14	Telefoninių pokalbių patalpa	2.73
3.3.15	Telefoninių pokalbių patalpa	2.73
3.3.16	Telefoninių pokalbių patalpa	2.73
3.3.17	Telefoninių pokalbių patalpa	2.73
3.3.18	Serverinė	7.11
3.3.19	Telefoninių pokalbių patalpa	2.73
3.3.20	Telefoninių pokalbių patalpa	2.73
3.3.21	Telefoninių pokalbių patalpa	2.73
3.3.22	Telefoninių pokalbių patalpa	2.73
3.3.23	Vyrų tualetas	14.99
3.3.24	Žmonių su negalia tualetas	62.3
3.3.25	Sandėlis	4.63
3.3.26	Valytojos patalpa	2.12
3.3.27	Moterų tualetas	12.63
3.3.28	Pasitarimų kambarys	17.01
3.3.29	Vent. kamera	26.89
3.3.30	Darbo kabinetas	56.78
3.3.31	Darbo kabinetas	33.28
3.3.32	Darbo kabinetas	30.00
3.3.33	Darbo kabinetas	40.73
3.3.34	Darbo kabinetas	65.98
<b>ADMINISTRACINIS PASTATAS A5</b>		
3.5.1	Koridorius	319.07
3.5.2	Pasitarimų kambarys	31.16
3.5.3	Darbo kabinetas	67.41
3.5.4	Vadovo kabinetas	30.75
3.5.5	Darbo kabinetas	32.52
3.5.6	Darbo kabinetas	64.47
3.5.7	Darbo kabinetas	32.53
3.5.8	Darbo kabinetas	30.74
3.5.9	Darbo kabinetas	31.44
3.5.10	Darbo kabinetas	31.83
3.5.11	Darbo kabinetas	67.50
3.5.12	Virtuvė	12.95
3.5.13	Pasitarimų kambarys	18.24
3.5.14	Serverinė	7.11
3.5.15	Telefoninių pokalbių patalpa	2.73
3.5.16	Telefoninių pokalbių patalpa	2.73
3.5.17	Telefoninių pokalbių patalpa	2.73
3.5.18	Telefoninių pokalbių patalpa	2.73
3.5.19	Vyrų tualetas	14.99
3.5.20	Žmonių su negalia tualetas	62.3
3.5.21	Sandėlis	4.63
3.5.22	Valytojos patalpa	2.12
3.5.23	Moterų tualetas	12.63
3.5.24	Pasitarimų kambarys	17.01
3.5.25	Vent. kamera	26.89
3.5.26	Darbo kabinetas	56.78
3.5.27	Darbo kabinetas	33.28
3.5.28	Darbo kabinetas	30.00
3.5.29	Darbo kabinetas	40.73
3.5.30	Darbo kabinetas	65.98
<b>ADMINISTRACINIS PASTATAS A6</b>		
3.6.1	Koridorius/recepcija	266.93
3.6.2	Pasitarimų kambarys	32.95
3.6.3	Vadovo kabinetas	32.85
3.6.4	Darbo kabinetas	32.08
3.6.5	Darbo kabinetas	65.80
3.6.6	Darbo kabinetas	34.33
3.6.7	Darbo kabinetas	32.49
3.6.8	Darbo kabinetas	30.97
3.6.9	Darbo kabinetas	31.37
3.6.10	Darbo kabinetas	69.98
3.6.11	Virtuvė	12.95
3.6.12	Pasitarimų kambarys	18.24
3.6.13	Serverinė	7.11
3.6.14	Telefoninių pokalbių patalpa	2.73
3.6.15	Telefoninių pokalbių patalpa	2.73
3.6.16	Telefoninių pokalbių patalpa	2.73
3.6.17	Telefoninių pokalbių patalpa	2.73
3.6.18	Vyrų tualetas	14.99
3.6.19	Sandėlis	4.63
3.6.20	Žmonių su negalia tualetas	62.3
3.6.21	Moterų tualetas	12.63
3.6.22	Valytojos patalpa	2.12
3.6.23	Pasitarimų kambarys	17.01
3.6.24	Vent. kamera	27.70
3.6.25	Darbo kabinetas	58.74
3.6.26	Darbo kabinetas	32.85
3.6.27	Darbo kabinetas	31.77
3.6.28	Darbo kabinetas	40.46
3.6.29	Darbo kabinetas	67.35
<b>ADMINISTRACINIS PASTATAS A7</b>		
3.7.1	Koridorius/recepcija	266.93
3.7.2	Pasitarimų kambarys	32.95
3.7.3	Vadovo kabinetas	32.85
3.7.4	Darbo kabinetas	32.08
3.7.5	Darbo kabinetas	65.80
3.7.6	Darbo kabinetas	34.33
3.7.7	Darbo kabinetas	32.49
3.7.8	Darbo kabinetas	30.97
3.7.9	Darbo kabinetas	31.37
3.7.10	Darbo kabinetas	69.98
3.7.11	Virtuvė	12.95
3.7.12	Pasitarimų kambarys	18.24
3.7.13	Serverinė	7.11
3.7.14	Telefoninių pokalbių patalpa	2.73
3.7.15	Telefoninių pokalbių patalpa	2.73
3.7.16	Telefoninių pokalbių patalpa	2.73
3.7.17	Telefoninių pokalbių patalpa	2.73
3.7.18	Vyrų tualetas	14.99
3.7.19	Sandėlis	4.63
3.7.20	Žmonių su negalia tualetas	62.3
3.7.21	Moterų tualetas	12.63
3.7.22	Valytojos patalpa	2.12
3.7.23	Pasitarimų kambarys	17.01
3.7.24	Vent. kamera	27.70
3.7.25	Darbo kabinetas	58.74
3.7.26	Darbo kabinetas	32.85
3.7.27	Darbo kabinetas	31.77
3.7.28	Darbo kabinetas	40.46
3.7.29	Darbo kabinetas	67.35
<b>Bendras plotas</b>		
		<b>8,121.75 m<sup>2</sup></b>

+0.000=202.40		Statybos leidimui ( konkursui )	
0	2021		
LAIDA	IŠLEIDIMO DATA	LAIDOS STATUSAS, KEITIMO PRIEŽASTIS (JEI TAIKOMA)	
Atestato Nr.	<b>AKG</b> ARCHITEKTŪROS KURVIBNĖ GRUPĖ A. Tumėno g. 4-25, Vilnius, tel. 2647464, faks. 2791304, akp@akg.lt	STATINIO PROJEKTO PAVADINIMAS Administracinis pastatas Liepkalnio g. 130,132 Vilniuje, Statybos projektas	
13519	PV T. Karosas	2021-06	Sklypų kadastro Nr.0101/0081.84; 0101/0081.82
A 2040	PDV R. Bimba	2021-06	STATINIO NUMERIS IR PAVADINIMAS
	ARCH. G. Barzdžiukaitė	2021-06	<b>20/12/02 - 70 AS</b> <b>ADMINISTRACINIS PASTATAS</b>
	ARCH. J. Tamošiūnaitė	2021-06	
			DOKUMENTO PAVADINIMAS
			<b>TREČIO AUKŠTO PLANAS</b>
LT	STATYTOJAS IR (ARBA) UŽSAKOVAS UAB „Power Group Property“ Liepkalnio g. 132A, LT-02121 Vilnius		Brėž. nr. SA.22
		Brėžinys su pateikta informacija yra UAB "AKG" autorinis darbas ir Užsakovas nusavybė. Naudoti tikslams nesusijusiems su projektuojamu objektu, be autorių ir Užsakovos žinios draudžiama	Pusl. nr.

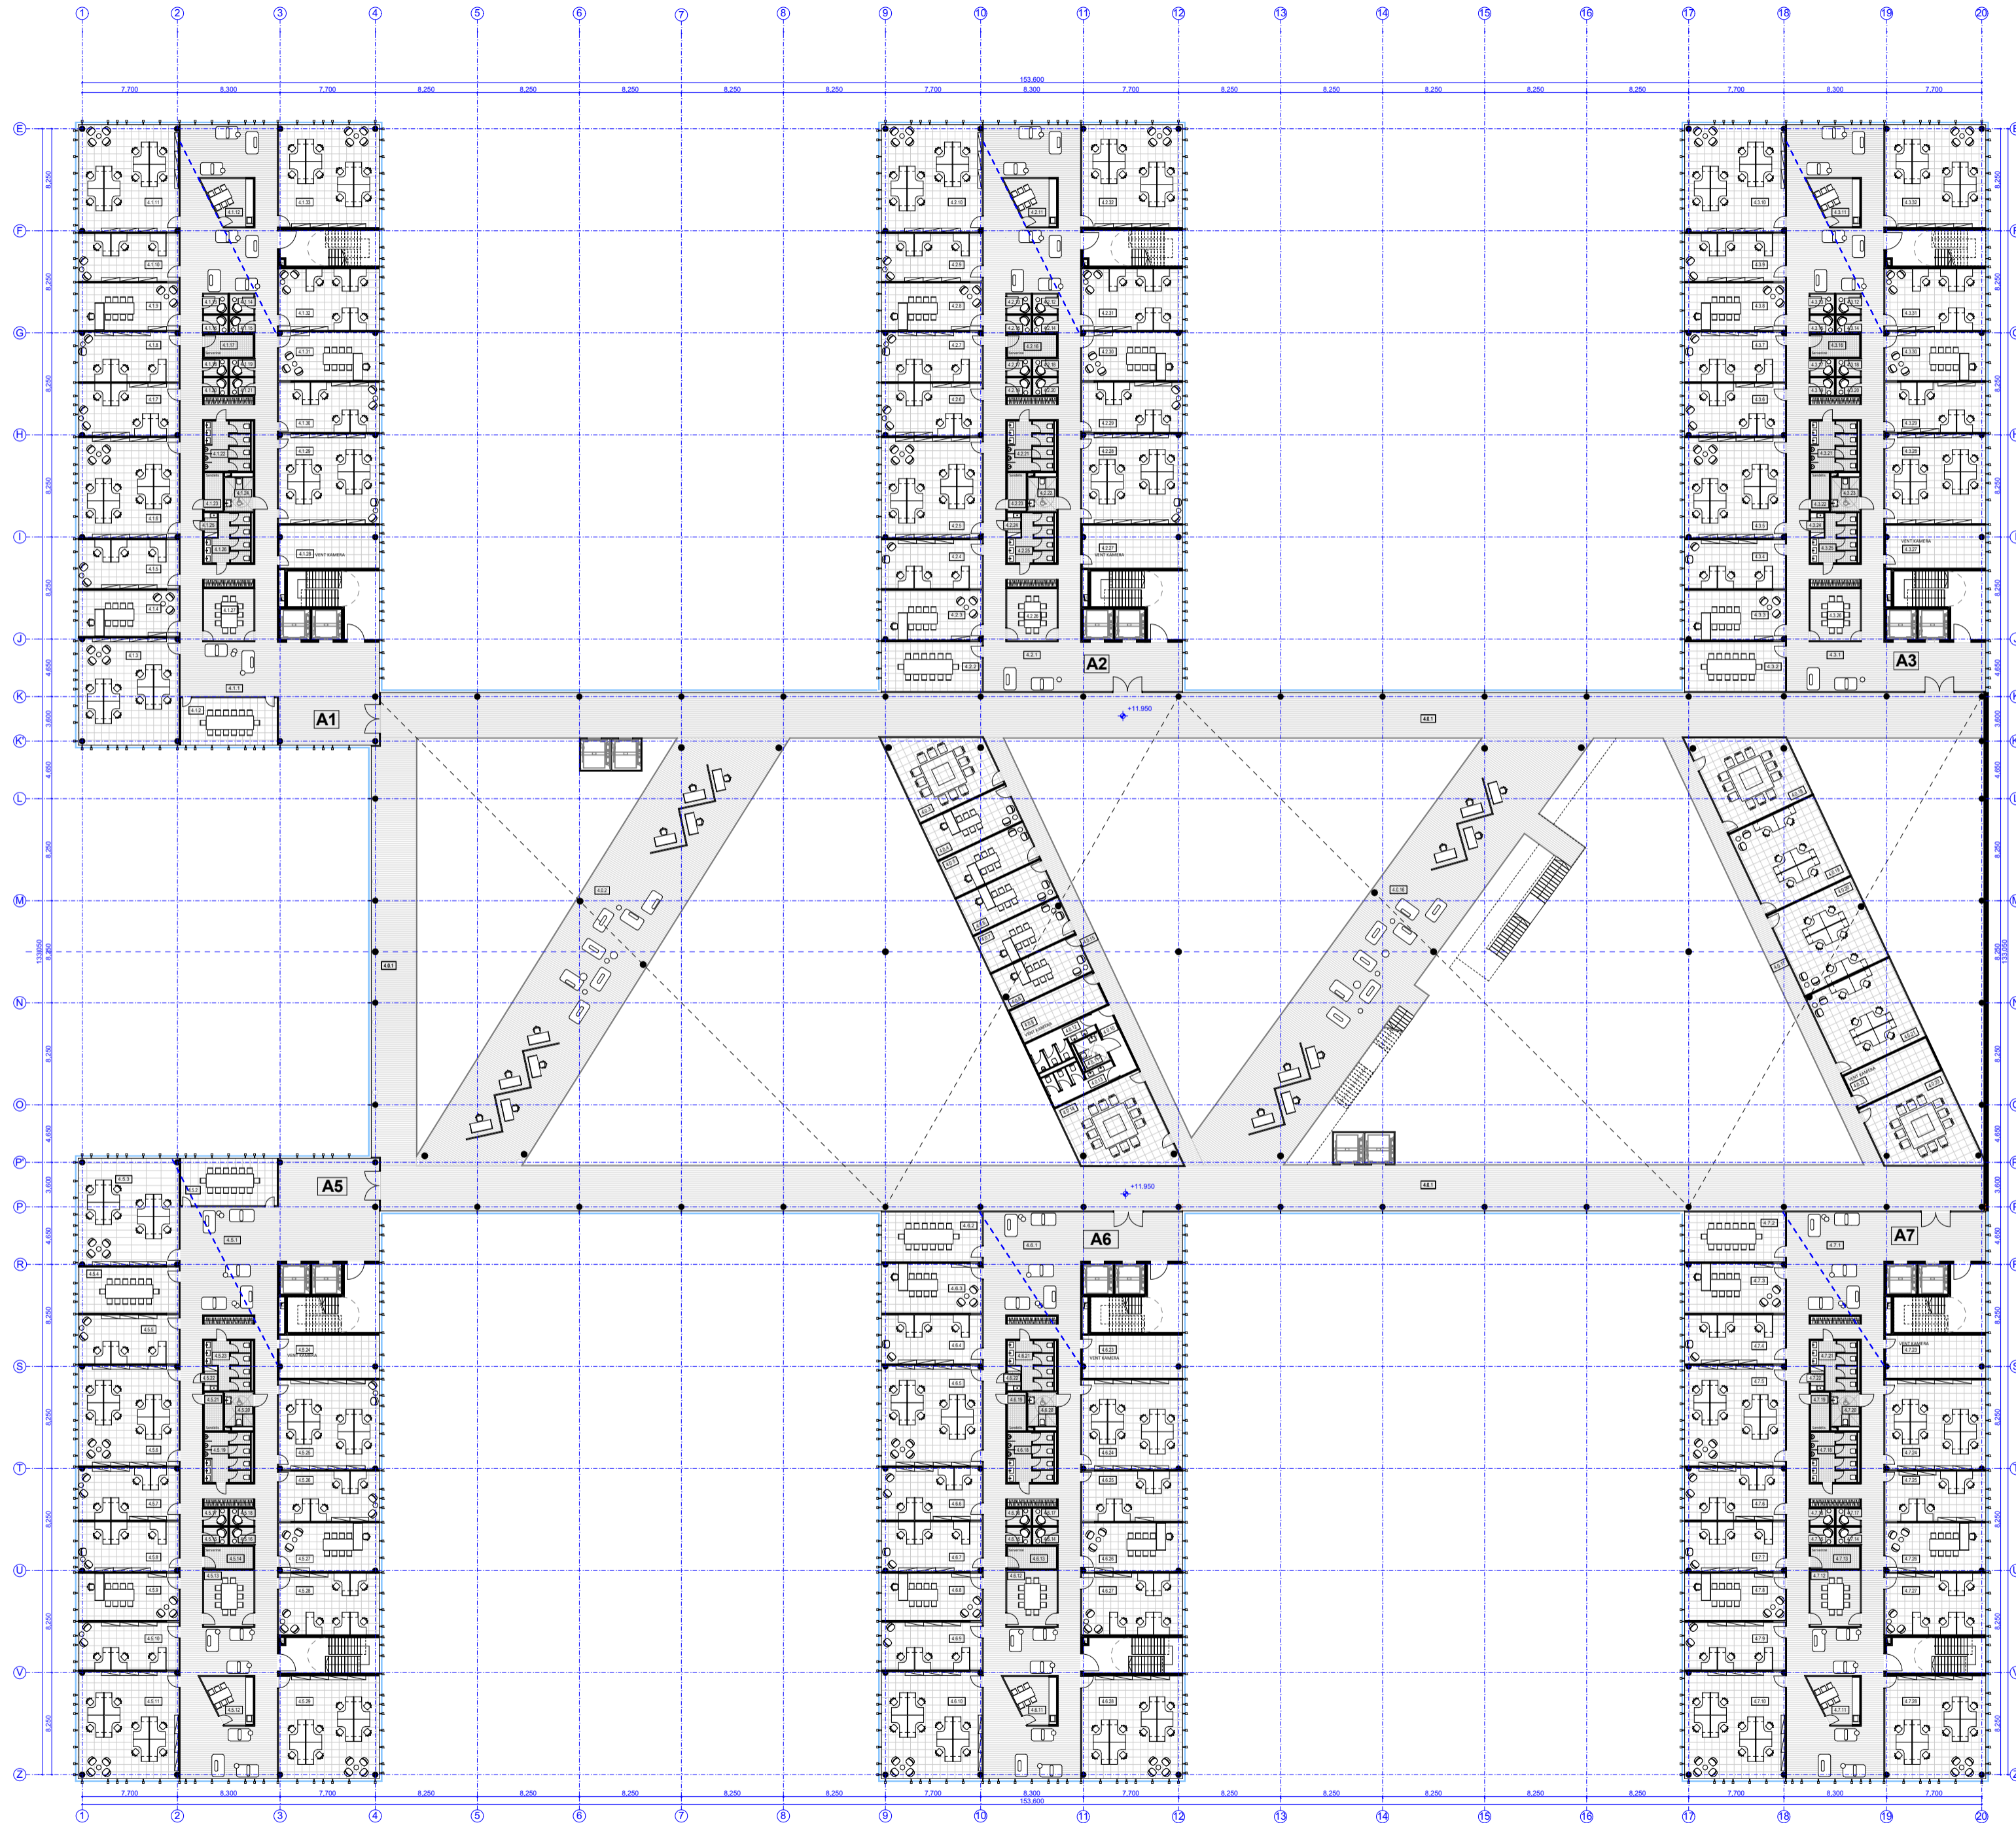


4 AUKŠTO PATALPŲ EKSPLIKACIJA		Plotas, m <sup>2</sup>	
Nr.	Pavadinimas		
<b>BENDRO NAUDOJIMO PATALPOS THTH</b>			
4.0.1	Galerija	2.137,83	
4.0.2	Individualus darbo zona – vienuetis	3.014,5	
4.0.3	Reprezentacinis meeting room'as	43,10	
4.0.4	Seimos ofisas	23,93	
4.0.5	Seimos ofisas	23,93	
4.0.6	Seimos ofisas	23,93	
4.0.7	Seimos ofisas	23,93	
4.0.8	Seimos ofisas	23,93	
4.0.9	Vent. kamera	20,66	
4.0.10	Koridorius	8,40	
4.0.11	Zmonių su negalia tualetas	5,16	
4.0.12	Vyrų tualetas	11,72	
4.0.13	Moterų tualetas	11,80	
4.0.14	Reprezentacinis meeting room'as	50,33	
4.0.15	Koridorius	53,44	
4.0.16	Poliso zona	318,79	
4.0.17	Koridorius	53,46	
4.0.18	Reprezentacinis meeting room'as	49,94	
4.0.19	Biuro patalpos	52,95	
4.0.20	Biuro patalpos	52,65	
4.0.21	Biuro patalpos	51,57	
4.0.22	Vent. kamera	20,52	
4.0.23	Reprezentacinis meeting room'as	49,24	
		<b>3.421,26 m<sup>2</sup></b>	
<b>ADMINISTRACINIS PASTATAS A1</b>			
4.1.1	Koridorius	311,13	
4.1.2	Pasitarimų kambarys	29,83	
4.1.3	Darbo kabinetas	69,99	
4.1.4	Vadovo kabinetas	31,16	
4.1.5	Darbo kabinetas	32,08	
4.1.6	Darbo kabinetas	65,80	
4.1.7	Darbo kabinetas	34,33	
4.1.8	Darbo kabinetas	32,49	
4.1.9	Darbo kabinetas	30,97	
4.1.10	Darbo kabinetas	31,37	
4.1.11	Darbo kabinetas	69,98	
4.1.12	Virtuvė	12,95	
4.1.13	Telefoninių pokalbių patalpa	3,03	
4.1.14	Telefoninių pokalbių patalpa	3,03	
4.1.15	Telefoninių pokalbių patalpa	2,73	
4.1.16	Telefoninių pokalbių patalpa	2,73	
4.1.17	Serverinė	7,11	
4.1.18	Telefoninių pokalbių patalpa	2,73	
4.1.19	Telefoninių pokalbių patalpa	2,73	
4.1.20	Telefoninių pokalbių patalpa	2,73	
4.1.21	Telefoninių pokalbių patalpa	2,73	
4.1.22	Vyrų tualetas	14,99	
4.1.23	Sandėlis	4,63	
4.1.24	Zmonių su negalia tualetas	6,23	
4.1.25	Valytojos patalpa	2,12	
4.1.26	Moterų tualetas	12,63	
4.1.27	Pasitarimų kambarys	17,01	
4.1.28	Vent. kamera	27,70	
4.1.29	Darbo kabinetas	58,74	
4.1.30	Darbo kabinetas	32,85	
4.1.31	Darbo kabinetas	31,77	
4.1.32	Darbo kabinetas	40,46	
4.1.33	Darbo kabinetas	67,35	
		<b>1.099,58 m<sup>2</sup></b>	
<b>ADMINISTRACINIS PASTATAS A2</b>			
4.2.1	Koridorius	272,74	
4.2.2	Pasitarimų kambarys	32,82	
4.2.3	Vadovo kabinetas	32,73	
4.2.4	Darbo kabinetas	32,08	
4.2.5	Darbo kabinetas	65,80	
4.2.6	Darbo kabinetas	34,33	
4.2.7	Darbo kabinetas	32,49	
4.2.8	Darbo kabinetas	30,97	
4.2.9	Darbo kabinetas	31,37	
4.2.10	Darbo kabinetas	69,98	
4.2.11	Virtuvė	12,95	
4.2.12	Telefoninių pokalbių patalpa	3,02	
4.2.13	Telefoninių pokalbių patalpa	3,02	
4.2.14	Telefoninių pokalbių patalpa	2,73	
4.2.15	Telefoninių pokalbių patalpa	2,73	
4.2.16	Serverinė	7,11	
4.2.17	Telefoninių pokalbių patalpa	2,73	
4.2.18	Telefoninių pokalbių patalpa	2,73	
4.2.19	Telefoninių pokalbių patalpa	2,73	
4.2.20	Telefoninių pokalbių patalpa	2,73	
4.2.21	Vyrų tualetas	14,99	
4.2.22	Zmonių su negalia tualetas	6,23	
4.2.23	Sandėlis	4,63	
4.2.24	Valytojos patalpa	2,12	
4.2.25	Moterų tualetas	12,63	
4.2.26	Pasitarimų kambarys	17,01	
4.2.27	Vent. kamera	27,70	
4.2.28	Darbo kabinetas	58,74	
4.2.29	Darbo kabinetas	32,85	
4.2.30	Darbo kabinetas	31,77	
4.2.31	Darbo kabinetas	40,46	
4.2.32	Darbo kabinetas	67,35	
		<b>994,27 m<sup>2</sup></b>	
<b>ADMINISTRACINIS PASTATAS A3</b>			
4.3.1	Koridorius	272,75	
4.3.2	Pasitarimų kambarys	32,82	
4.3.3	Vadovo kabinetas	32,73	
4.3.4	Darbo kabinetas	32,08	
4.3.5	Darbo kabinetas	65,80	
4.3.6	Darbo kabinetas	34,33	
4.3.7	Darbo kabinetas	32,49	
4.3.8	Darbo kabinetas	30,97	
4.3.9	Darbo kabinetas	31,37	
4.3.10	Darbo kabinetas	69,98	
4.3.11	Virtuvė	12,95	
4.3.12	Telefoninių pokalbių patalpa	3,02	
4.3.13	Telefoninių pokalbių patalpa	3,02	
4.3.14	Telefoninių pokalbių patalpa	2,73	
4.3.15	Telefoninių pokalbių patalpa	2,73	
4.3.16	Serverinė	7,11	
4.3.17	Telefoninių pokalbių patalpa	2,73	
4.3.18	Telefoninių pokalbių patalpa	2,73	
		<b>996,71 m<sup>2</sup></b>	
<b>Bendras plotas</b>		<b>9.602,69 m<sup>2</sup></b>	

\* LAIPTINĖS Į BENDRĄ PLOTĄ NEĮSKAIČIUOJAMOS

+0.000=202.40

0	2021	Statybos leidimui ( konkursui )		
LAIDA	IŠLEIDIMO DATA	LAIDOS STATUSAS, KEITIMO PRIEŽASTIS (JEI TAIKOMA)		
Atestato Nr.		STATINIO PROJEKTO PAVADINIMAS		
13519	PV	T. Karosas	2021-06	Administracinis pastatas Liepkalnio g. 130,132 Vilniuje, Statybos projektas
A 2040	PDV	R. Bimba	2021-06	Sklypų kadastro Nr.0101/0081.84; 0101/0081.82
	ARCH.	G. Barzdžiukaitė	2021-06	STATINIO NUMERIS IR PAVADINIMAS
	ARCH.	J. Tamošiūnaitė	2021-06	<b>20/12/02 - 70 AS</b>
				<b>ADMINISTRACINIS PASTATAS</b>
				DOKUMENTO PAVADINIMAS
				<b>KETVIRTO AUKŠTO PLANAS</b>
LT	STATYTOJAS IR (ARBA) UŽSAKOVAS	Brežnys su pateikta informacija yra UAB "AKG" autorinis darbas ir Užsakovo nuosavybė. Naudoti tikslams nesusijusiems su projektuojamuo objektu, be autorii ir Užsakovo žinios draudžiama		
	UAB „Power Group Property“	Liepkalnio g. 132A, LT-01211 Vilnius		
				Etapas
				PP
				Laida
				0
				Brėž. nr.
				SA.23
				Pusl. nr.

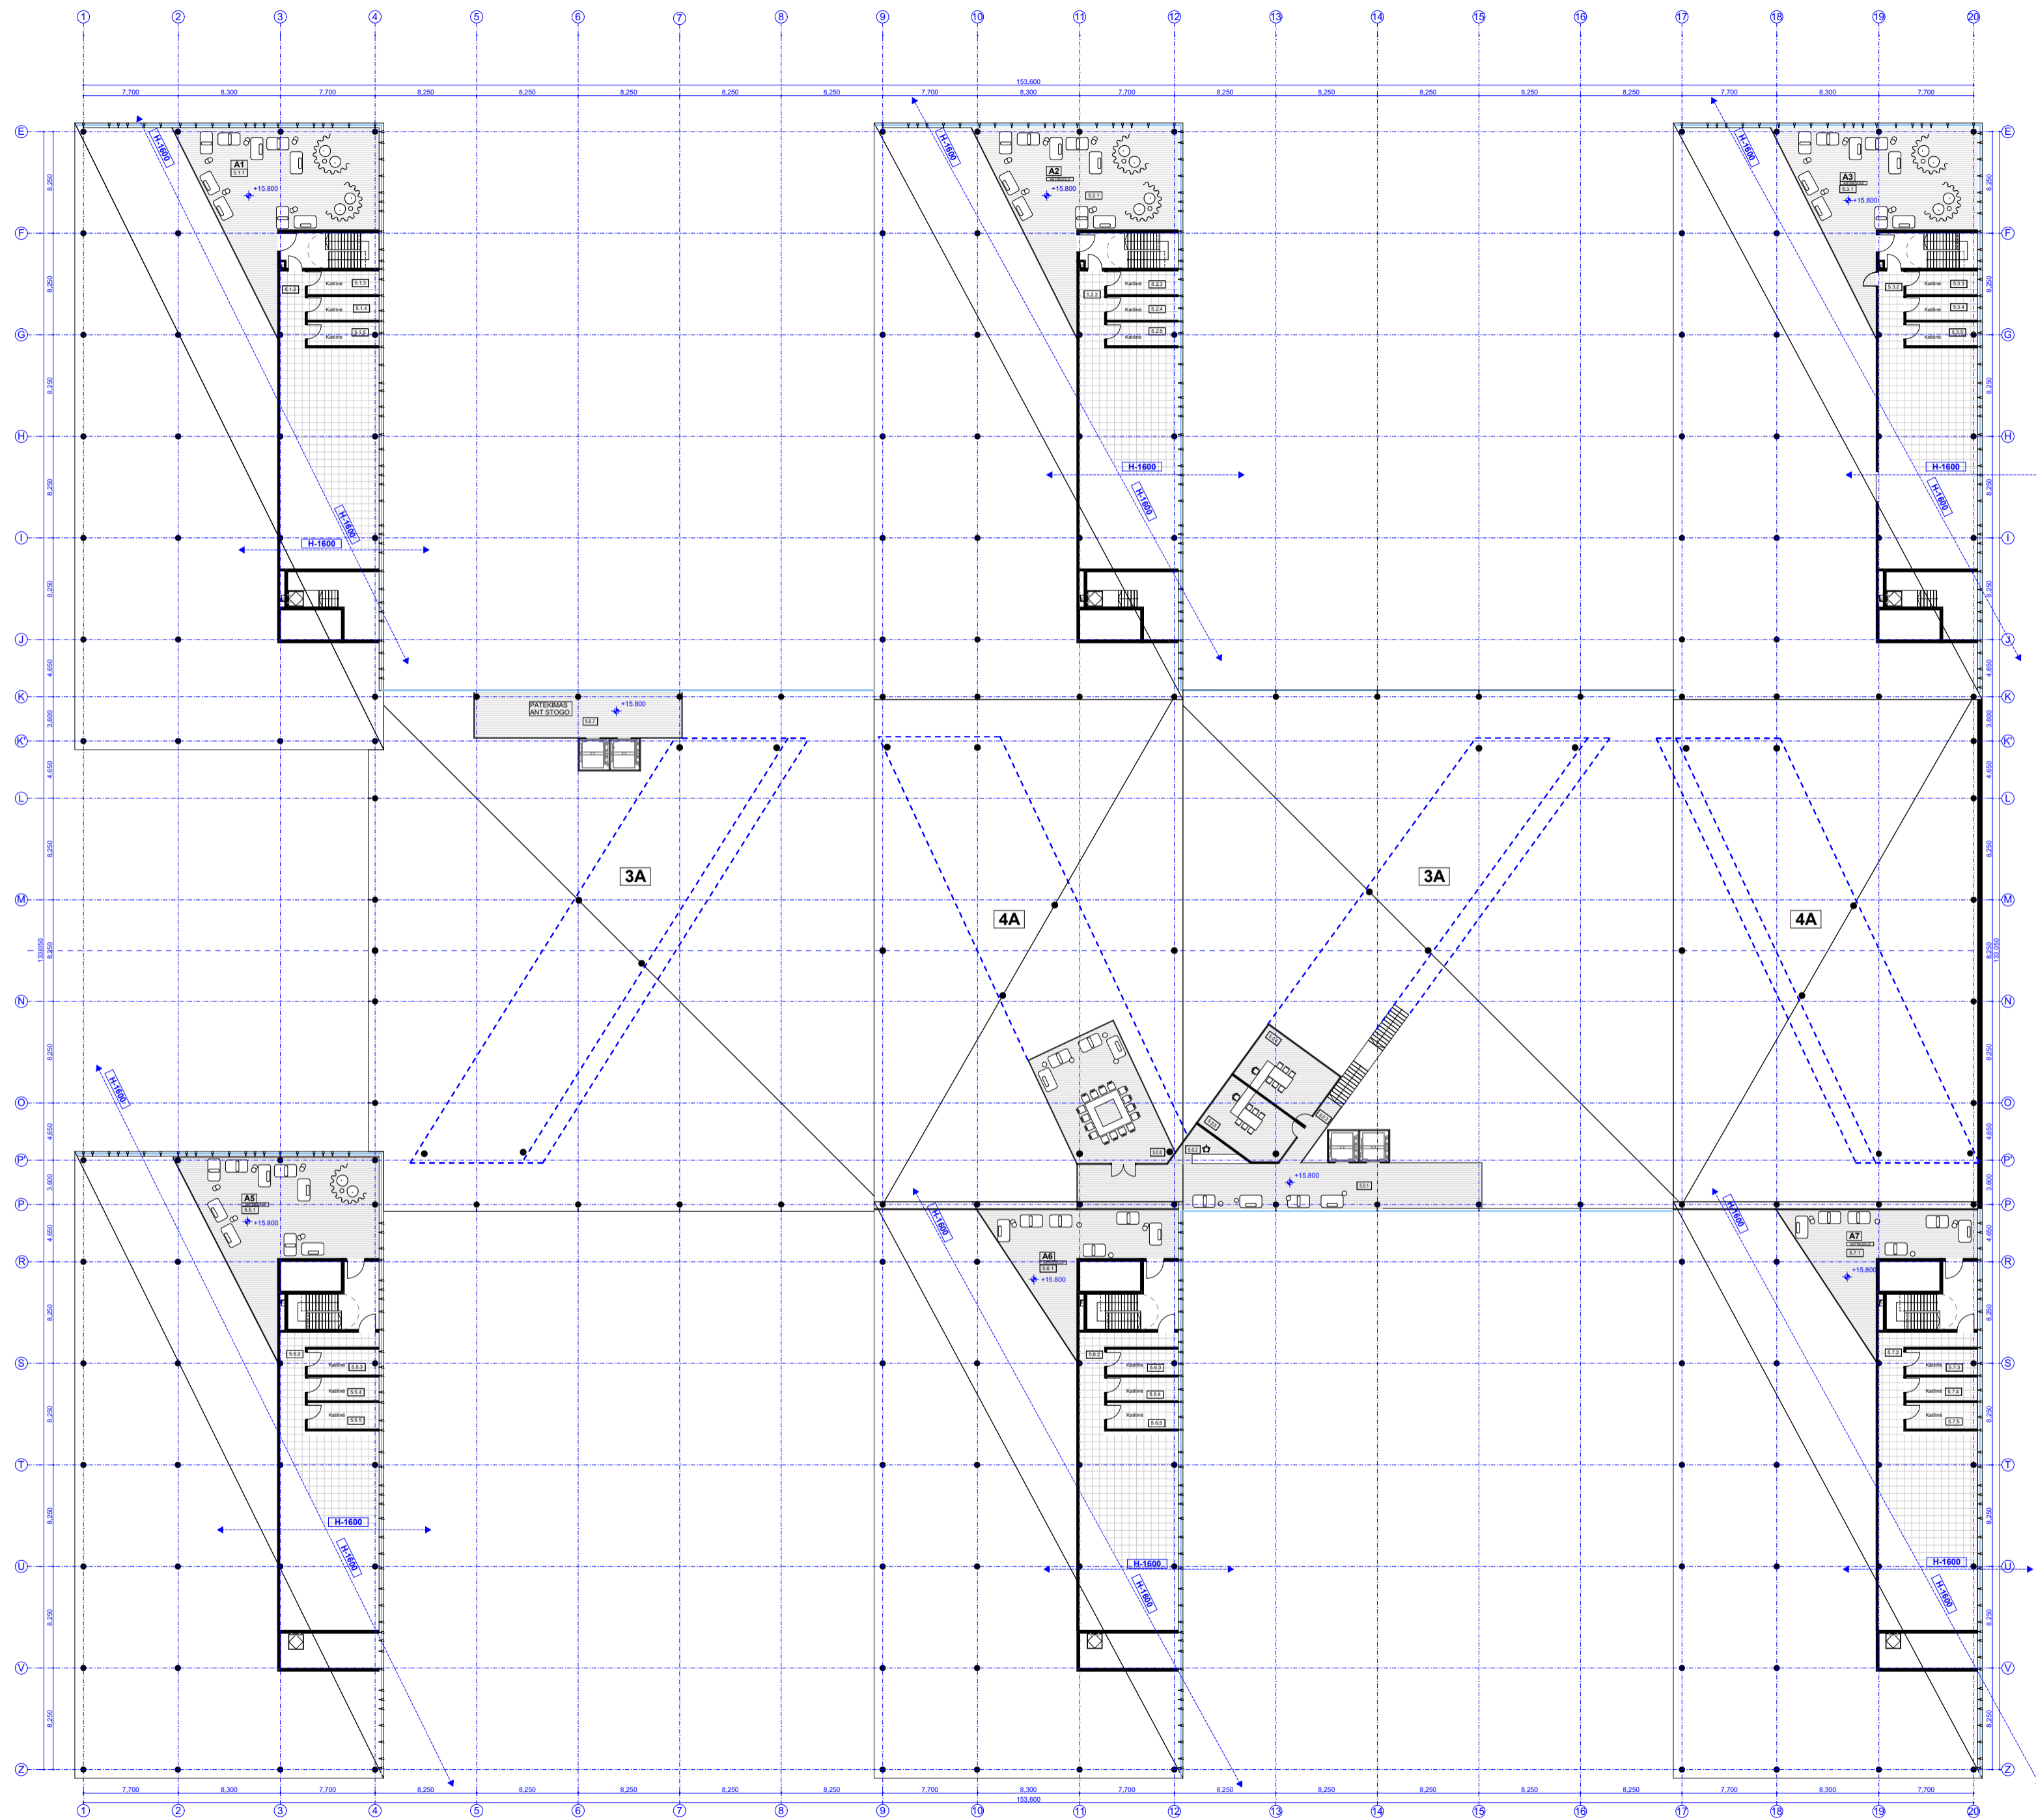


ANTRESOLIŲ EKSPLIKACIJA		
Nr.	Pavadinimas	Plotas, m <sup>2</sup>
<b>THTH</b>		
5.0.1	Laukiamasis	119.44
5.0.2	Recepcija	10.58
5.0.3	Koridorius	18.73
5.0.4	P. Gražinos kabinetas	35.08
5.0.5	P. Arvydo kabinetas	32.86
5.0.6	Balkonas/pastatarimai	82.72
5.0.7	Pateikimas ant stogo	151.16
		<b>350.57 m<sup>2</sup></b>
<b>ADMINISTRACINIS PASTATAS A1</b>		
5.1.1	Antresolė	140.89
5.1.2	Techninės patalpos	110.33
5.1.3	Katilinė	11.04
5.1.4	Katilinė	11.06
5.1.5	Katilinė	10.90
		<b>284.22 m<sup>2</sup></b>
<b>ADMINISTRACINIS PASTATAS A2</b>		
5.2.1	Antresolė	140.89
5.2.2	Techninės patalpos	86.08
5.2.3	Katilinė	11.04
5.2.4	Katilinė	11.06
5.2.5	Katilinė	10.90
		<b>259.97 m<sup>2</sup></b>
<b>ADMINISTRACINIS PASTATAS A3</b>		
5.3.1	Antresolė	140.89
5.3.2	Techninės patalpos	86.08
5.3.3	Katilinė	11.04
5.3.4	Katilinė	11.06
5.3.5	Katilinė	10.90
		<b>259.97 m<sup>2</sup></b>
<b>ADMINISTRACINIS PASTATAS A5</b>		
5.5.1	Antresolė	137.26
5.5.2	Techninės patalpos	73.71
5.5.3	Techninės patalpos	11.95
5.5.4	Techninės patalpos	11.06
5.5.5	Techninės patalpos	12.37
		<b>246.35 m<sup>2</sup></b>
<b>ADMINISTRACINIS PASTATAS A6</b>		
5.6.1	Antresolė	82.24
5.6.2	Techninės patalpos	102.69
5.6.3	Katilinė	12.11
5.6.4	Katilinė	11.06
5.6.5	Katilinė	12.37
		<b>220.47 m<sup>2</sup></b>
<b>ADMINISTRACINIS PASTATAS A7</b>		
5.7.1	Antresolė	82.24
5.7.2	Techninės patalpos	102.49
5.7.3	Katilinė	11.95
5.7.4	Katilinė	11.06
5.7.5	Katilinė	12.37
		<b>220.11 m<sup>2</sup></b>
<b>Bendras plotas</b>		<b>1,841.66 m<sup>2</sup></b>

\* LAIPTINĖS Į BENDRĄ PLOTĄ NEĮSKAIČIUOJAMOS

+0.000=202.40


0	2021	Statybos leidimui ( konkursui )	
LAIDA	IŠLEIDIMO DATA	LAIDOS STATUSAS, KEITIMO PRIEŽASTIS (JEI TAIKOMA)	
Atestato Nr.		STATINIO PROJEKTO PAVADINIMAS	Etapas
13519	PV T. Karosas	2021-06	pp
A 2040	PDV R. Bimba	2021-06	Laida
	ARCH. G. Barzdžiukaitė	2021-06	0
	ARCH. J. Tamošiūnaitė	2021-06	Brėž. nr.
			SA-24
			Pusl. nr.
LT	STATYTOJAS IR (ARBA) UŽSAKOVAS UAB „Power Group Property“ Lietkainio g. 132A, LT-02121 Vilnius	Administracinis pastatas Liepkalnio g. 130,132 Vilniuje, Statybos projektas Sklypų kadastro Nr.0101/0081.84; 0101/0081.82 STATINIO NUMERIS IR PAVADINIMAS <b>20/12/02 - 70 AS</b> ADMINISTRACINIS PASTATAS DOKUMENTO PAVADINIMAS <b>ANTRESOLIŲ PLANAS</b>	Brežžins su pateikta informacija yra UAB "AKG" autorinis darbas ir Užsakovu nuosavybė. Naudoti tikslams nesusijusiems su projektuojamu objektu, be autorii ir Užsakovu žinios draudžiama

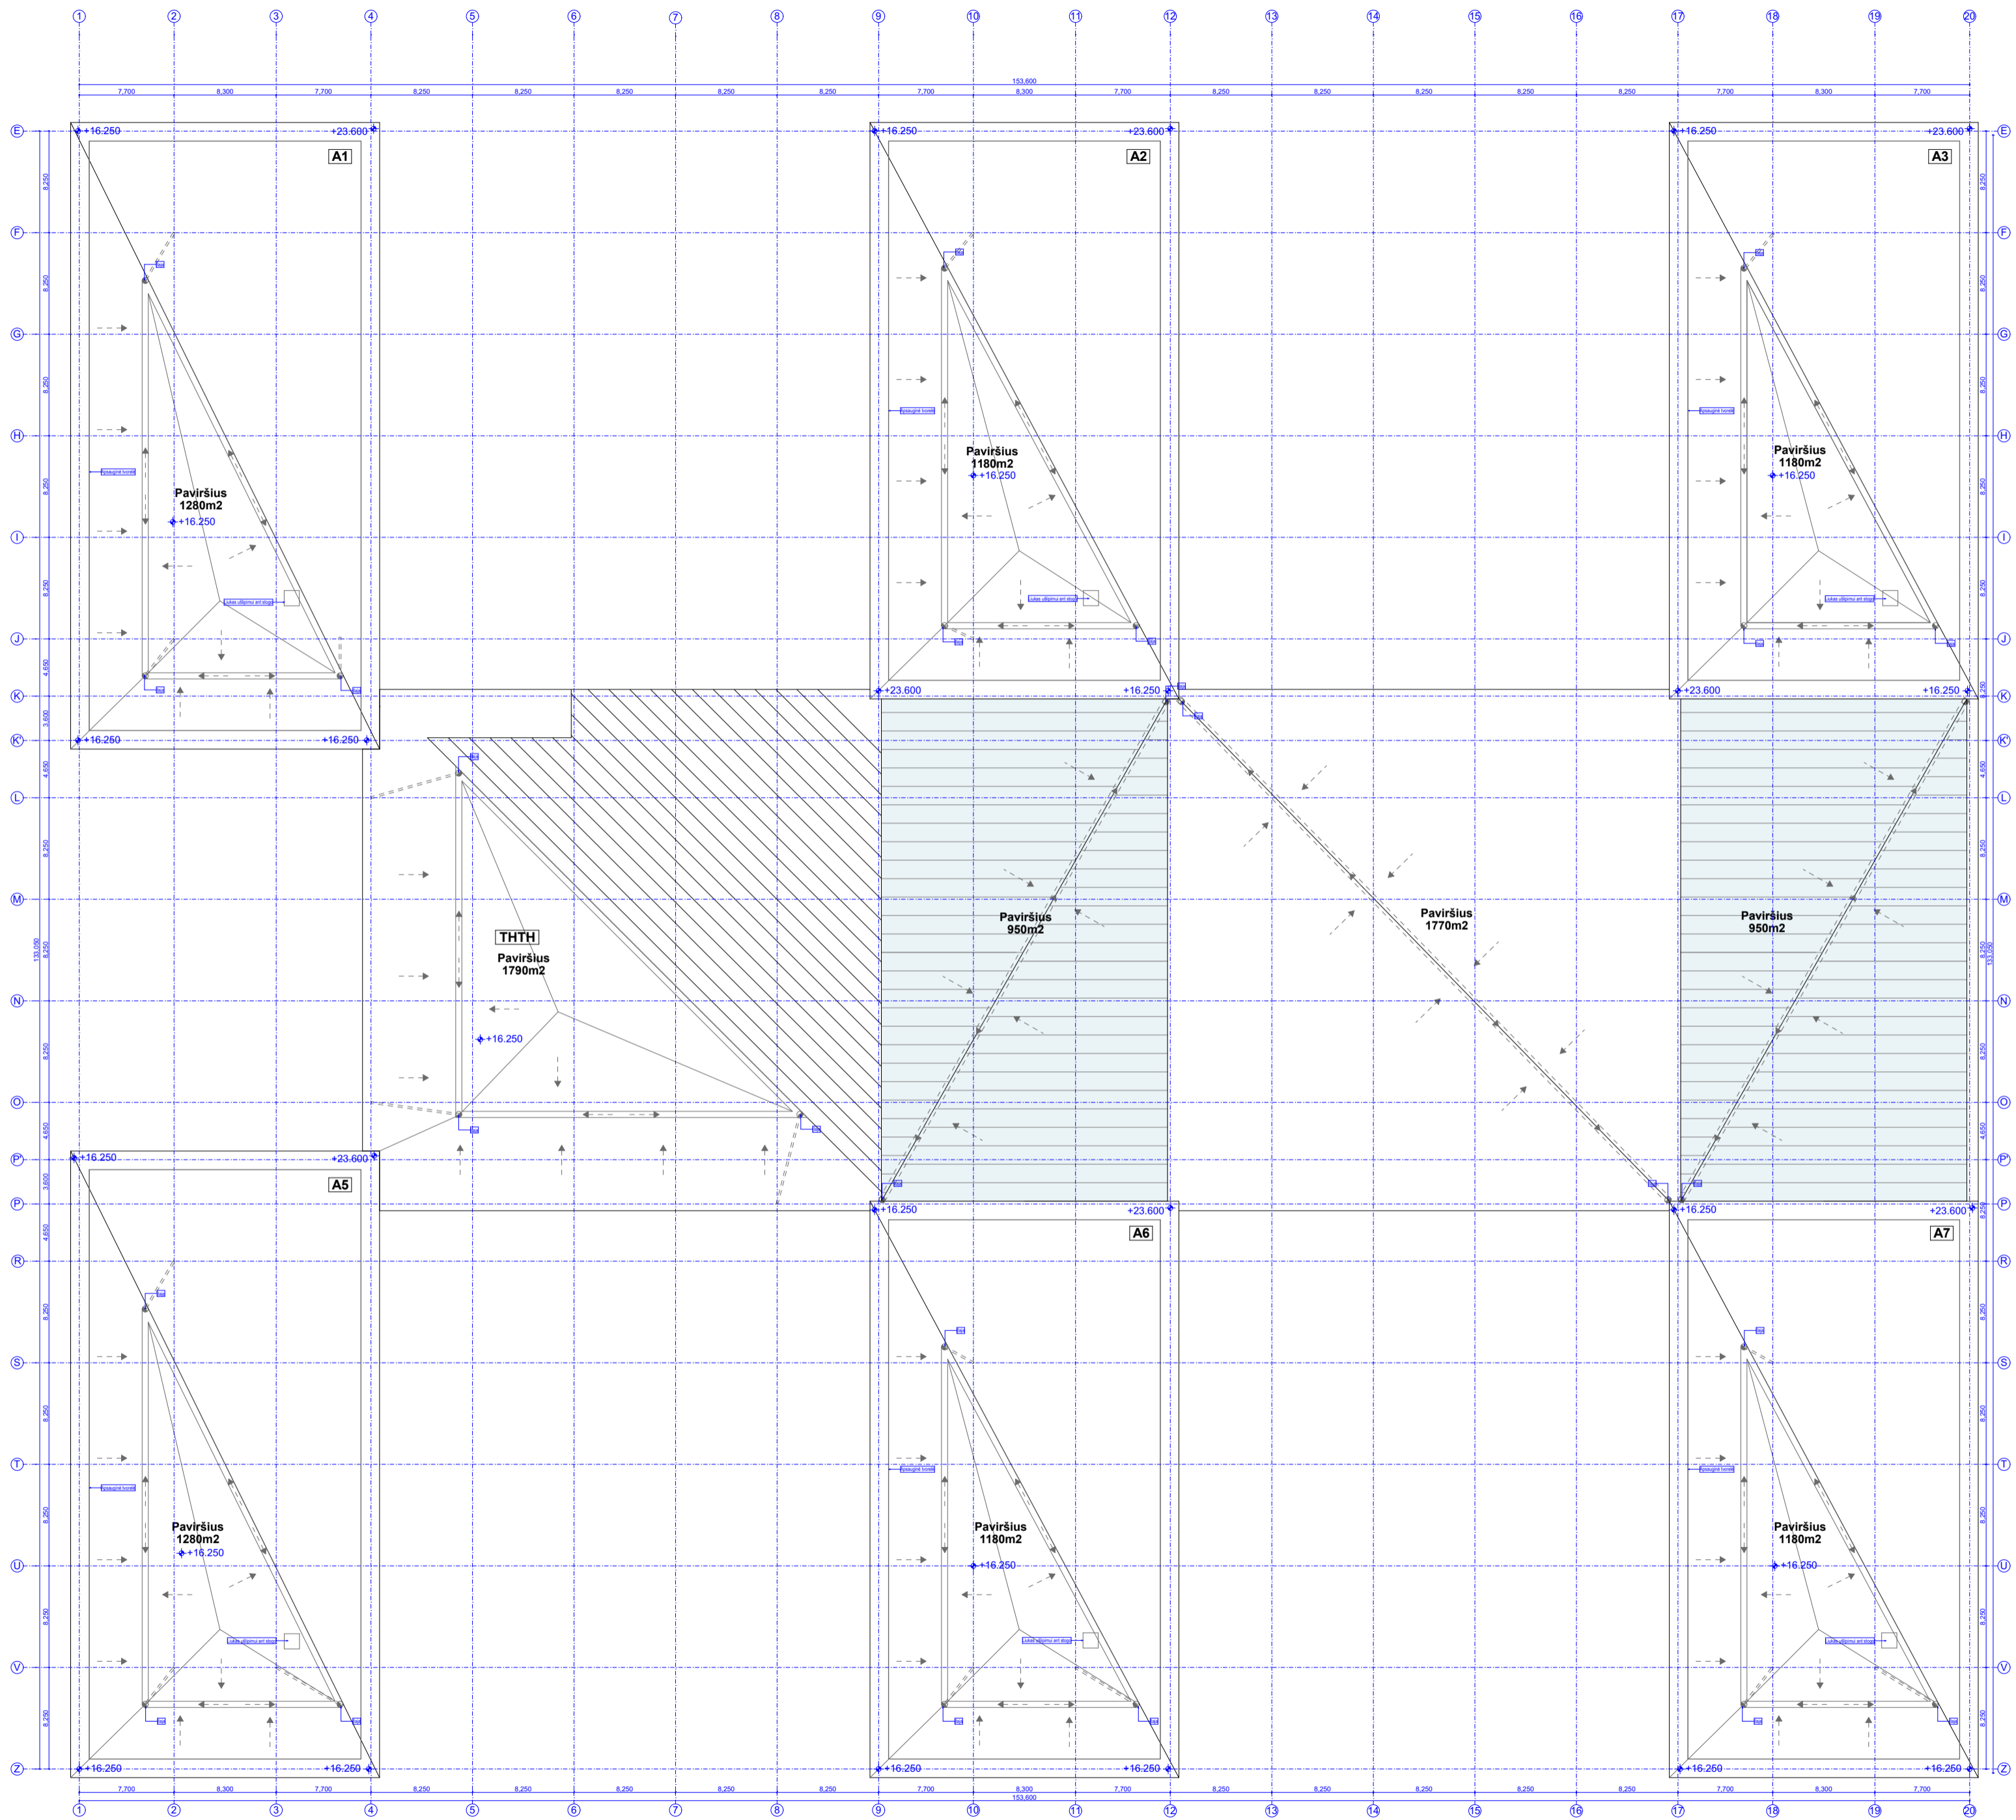


Stogas		
Nr.	Pavadinimas	Plotas m <sup>2</sup>
A1		1280
A2		1180
A3		1180
A5		1280
A6		1180
A7		1180
THTH		3560
THTH - Stoglangiai		1900
Bendras stogo plotas ( be stoglangių)		10 840 m <sup>2</sup>


+0.000=202.40


0	2021	Statybos leidimui ( konkursui )			
LAIDA	IŠLEIDIMO DATA	LAIDOS STATUSAS, KEITIMO PRIEŽASTIS ( JEI TAIKOMA)			
Atestato Nr.	 ARCHITEKTŪROS KŪRYBINĖ GRUPĖ A. Tumėno g. 4-25, Vilnius, tel. 2647464, faks. 2791304, akp@akg.lt		STATINIO PROJEKTO PAVADINIMAS Administracinis pastatas Liepkalnio g. 130,132 Vilniuje, Statybos projektas	Etapas	
13519	PV	T. Karosas	2021-06	Sklypų kadastro Nr.0101/0081:84; 0101/0081:82 STATINIO NUMERIS IR PAVADINIMAS <b>20/12/02 - 70 AS</b> ADMINISTRACINIS PASTATAS	pp
A 2040	PDV	R. Bimba	2021-06		Laida
	ARCH.	G. Barzdžiukaitė	2021-06		0
		ARCH.	J. Tamošiūnaitė	2021-06	
DOKUMENTO PAVADINIMAS				Brėž. nr.	
<b>STOGO PLANAS</b>				SA-25	
LT	STATYTOJAS IR (ARBA) UŽSAKOVAS UAB „Power Group Property“ Liepkalnio g. 132A, LT-02121 Vilnius		Brėžinys su pateikta informacija yra UAB "AKG" autorinis darbas ir Užsakovos nuosavybė. Naudoti tikslams nesusijusiems su projektuojamu objektu, be autorių ir Užsakovos žinios draudžiama		Pusl. nr.

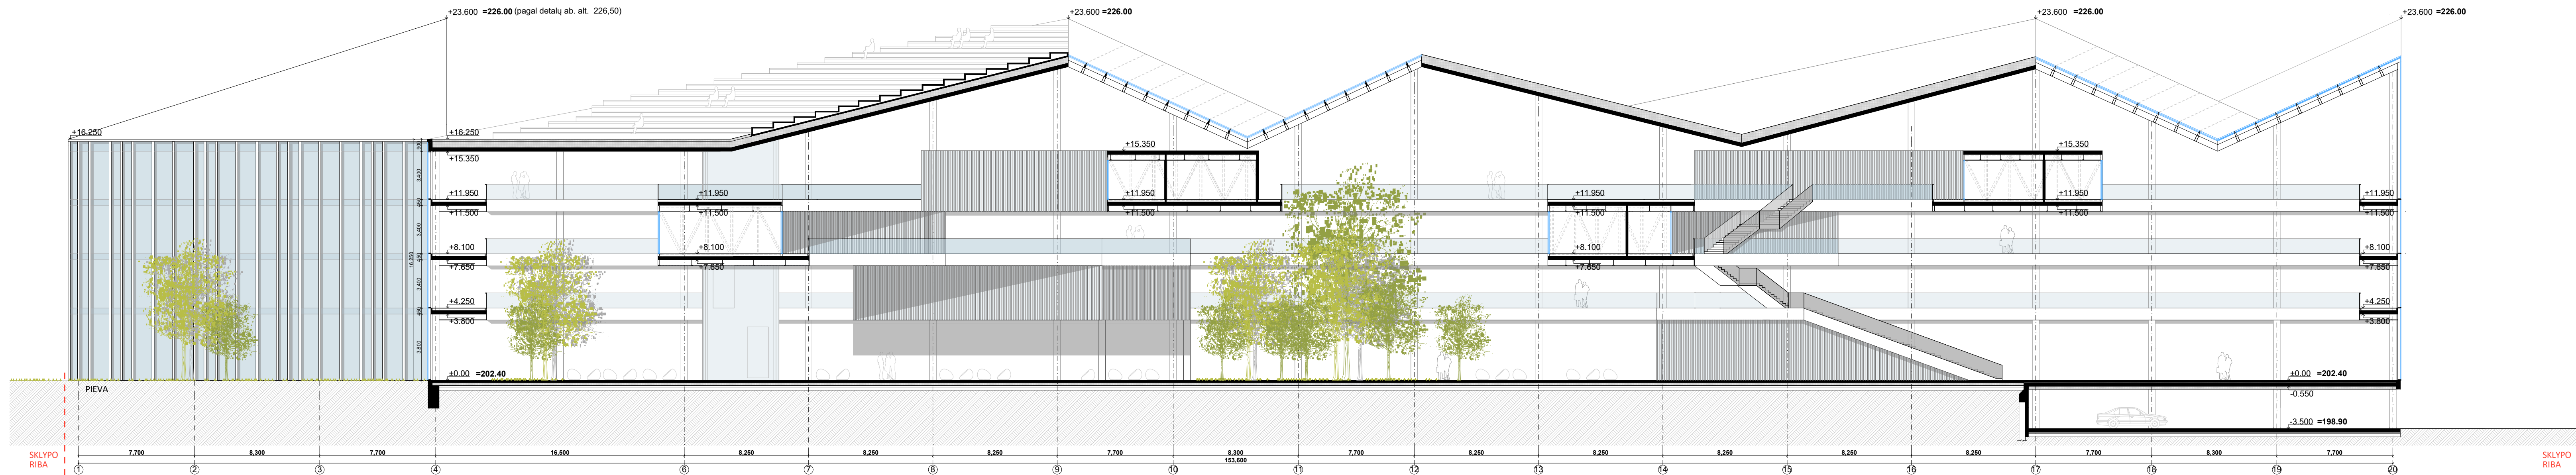

+0.000=202.40		0		2021	Statybos leidimui ( konkursui )		
LAIDA		IŠLEIDIMO DATA		LAIDOS STATUSAS, KEITIMO PRIEŽASTIS ( JEI TAIKOMA )			
Atestato Nr.	 ARCHITEKTŪROS KURVIBINĖ GRUPĖ A. Tumėno g. 4-25, Vilnius, tel. 2647464, faks. 2791304, aka@akg.lt			STATINIO PROJEKTO PAVADINIMAS Administracinis pastatas Liepkalnio g. 130, 132 Vilniuje, Statybos projektas		Etapas	
13519	PV	T. Karosas	2021-06	Sklypų kadastro Nr.0101/0081:84; 0101/0081:82		PP	
A 2040	PDV	R. Bimba	2021-06	STATINIO NUMERIS IR PAVADINIMAS		Laida	
	ARCH.	G. Barzdžiukaitė	2021-06	20/12/02 - 70 AS		0	
	ARCH.	J. Tamošiūnaitė	2021-06	ADMINISTRACINIS PASTATAS		Brėž. nr.	
	DOKUMENTO PAVADINIMAS				PJŪVIS 1-1 M1:200		SA-26
LT	STATYTOJAS IR (ARBA) UŽSAKOVAS			Brezinys su pateikta informacija yra UAB "AKG" autorinis darbas ir Užsakovo nuosavybė. Naudoti tikslams nesusijusiems su projektuojamu objektu, be autorių ir Užsakovo žinios draudžiama		Pusl. nr.	
	UAB „Power Group Property“ Liepkalnio g. 132A, LT-02121 Vilnius						

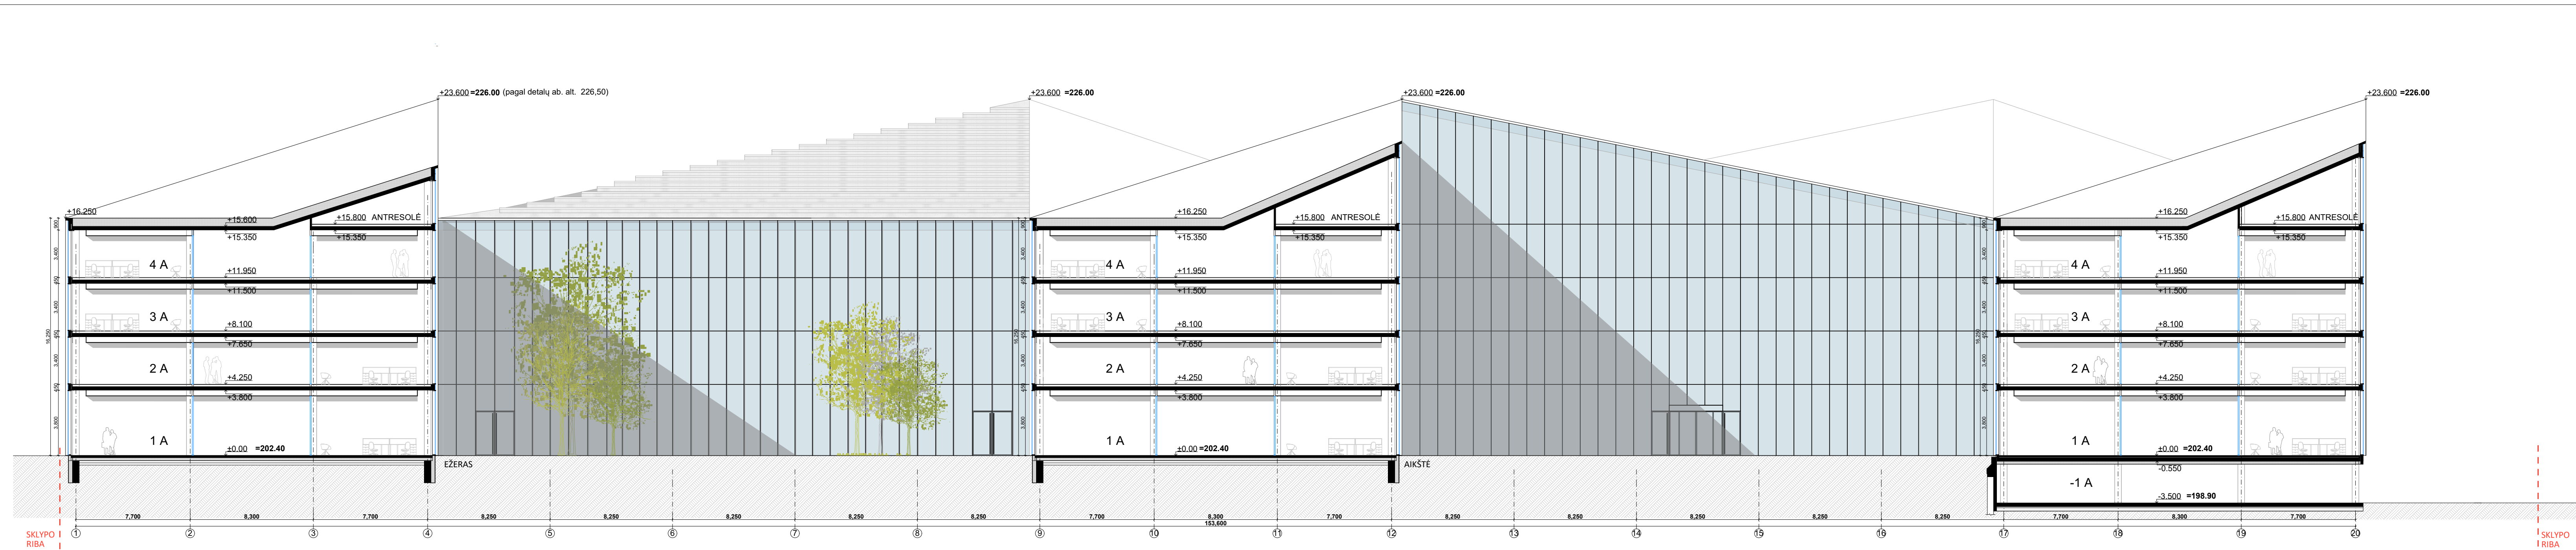


+0.000=202.40		0		2021	Statybos leidimui ( konkursui )
LAIDA		IŠLEIDIMO DATA		LAIDOS STATUSAS, KEITIMO PRIEŽASTIS ( JEI TAIKOMA )	
Atestato Nr.	 ARCHITEKTŪROS KURYBINĖ GRUPĖ <small>A. Tumėno g. 4-25, Vilnius, tel. 2647464, faks. 2791304, aka@akg.lt</small>				Etapas
13519	PV	T. Karosas	2021-06	STATINIO PROJEKTO PAVADINIMAS	Administracinis pastatas Liepkalnio g. 130, 132 Vilniuje, Statybos projektas
A 2040	PDV	R. Bimba	2021-06	STATINIO NUMERIS IR PAVADINIMAS	Sklypų kadastro Nr.0101/0081:84; 0101/0081:82
	ARCH.	G. Barzdžiukaitė	2021-06		<b>20/12/02 - 70 AS</b>
	ARCH.	J. Tamošiūnaitė	2021-06		<b>ADMINISTRACINIS PASTATAS</b>
				DOKUMENTO PAVADINIMAS	PJŪVIS 2-2 M1:200
					Brėž. nr. SA-27
LT	STATYTOJAS IR (ARBA) UŽSAKOVAS				Publ. nr.
	UAB „Power Group Property“ Liepkalnio g. 132A, LT-02121 Vilnius				Brežinys su pateikta informacija yra UAB "AKG" autorinis darbas ir Uždavomo nuosavybė. Naudoti tikslams nesusijusiems su projektuojamu objektu, be autorių ir Uždavomo žinios draudžiama

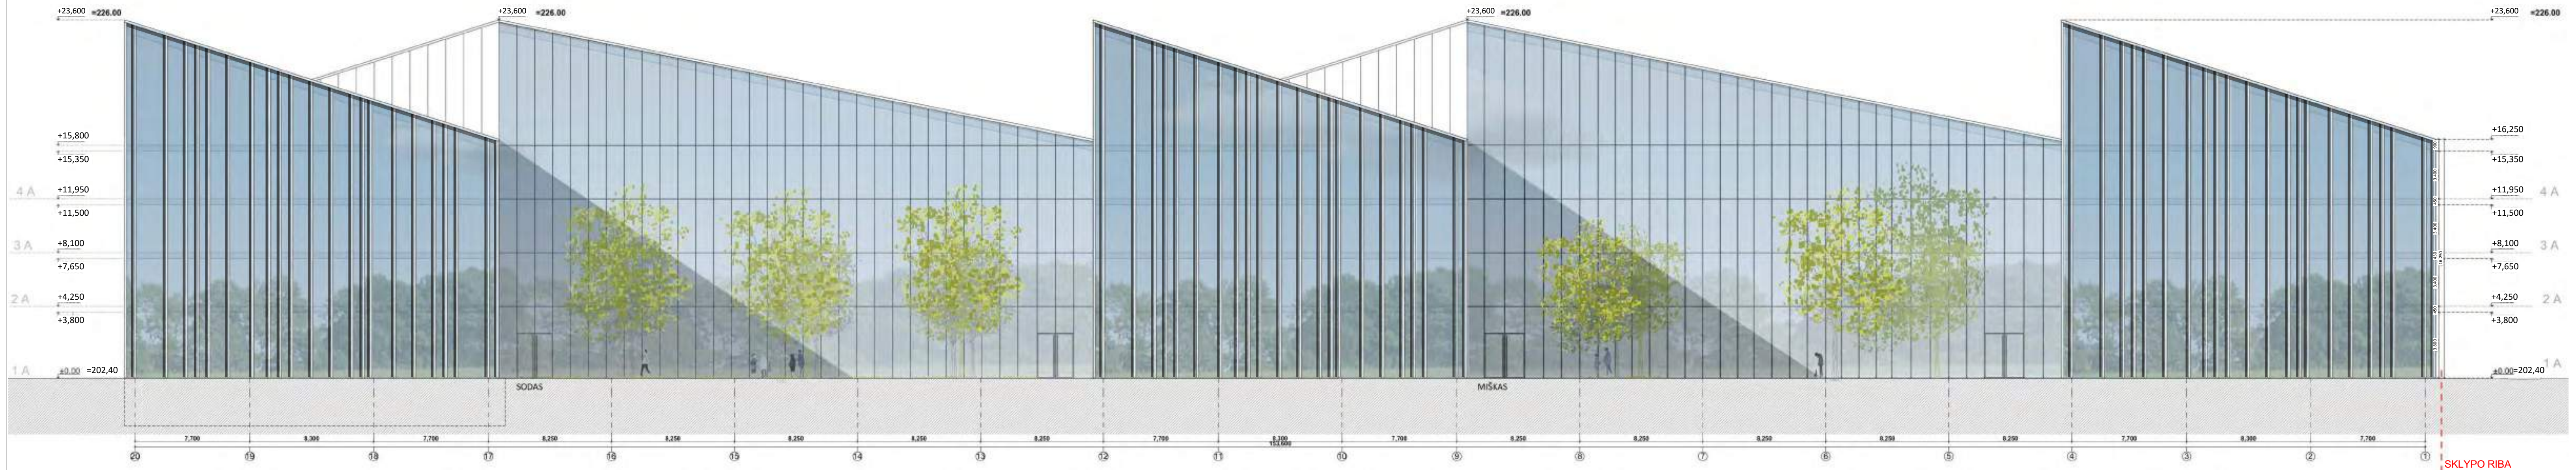

Sutartiniai žymėjimai:

	Dažyto stiklo (emailinė) zona
	Fasadų apdailos medžiagiškumas tikslinamas TP metu
	Skaidrios zonos (Administraciniai korpusai)
	Skaidrios zonos (THTH dalis)


+0.000=202.40		0		2021	Statybos leidimui ( konkursui )
LAIDA		IŠLEIDIMO DATA		LAIDOS STATUSAS, KEITIMO PRIEŽASTIS ( JEI TAIKOMA )	
Atestato Nr.		ARCHITEKTŪROS KURVIBINĖ GRUPE		STATINIO PROJEKTO PAVADINIMAS	
13519	PV	T. Karosas	2021-06	Administracinis pastatas Liepkalnio g. 130, 132 Vilniuje, Statybos projektas	
A 2040	PDV	R. Bimba	2021-06	Sklypų kadastro Nr.0101/0081:84; 0101/0081:82	
	ARCH.	G. Barzdžiukaitė	2021-06	STATINIO NUMERIS IR PAVADINIMAS	
	ARCH.	J. Tamošiūnaitė	2021-06	20/12/02 - 70 AS	
				ADMINISTRACINIS PASTATAS	
				DOKUMENTO PAVADINIMAS	
				FASADAS TARP AŠIŲ 20-1 M1:200	
				STATYTOJAS IR (ARBA) UŽSAKOVAS	
LT	UAB „Power Group Property“		Liepkalnio g. 132A, LT-02121 Vilnius		Brež. nr. SA-40
				Publ. nr.	

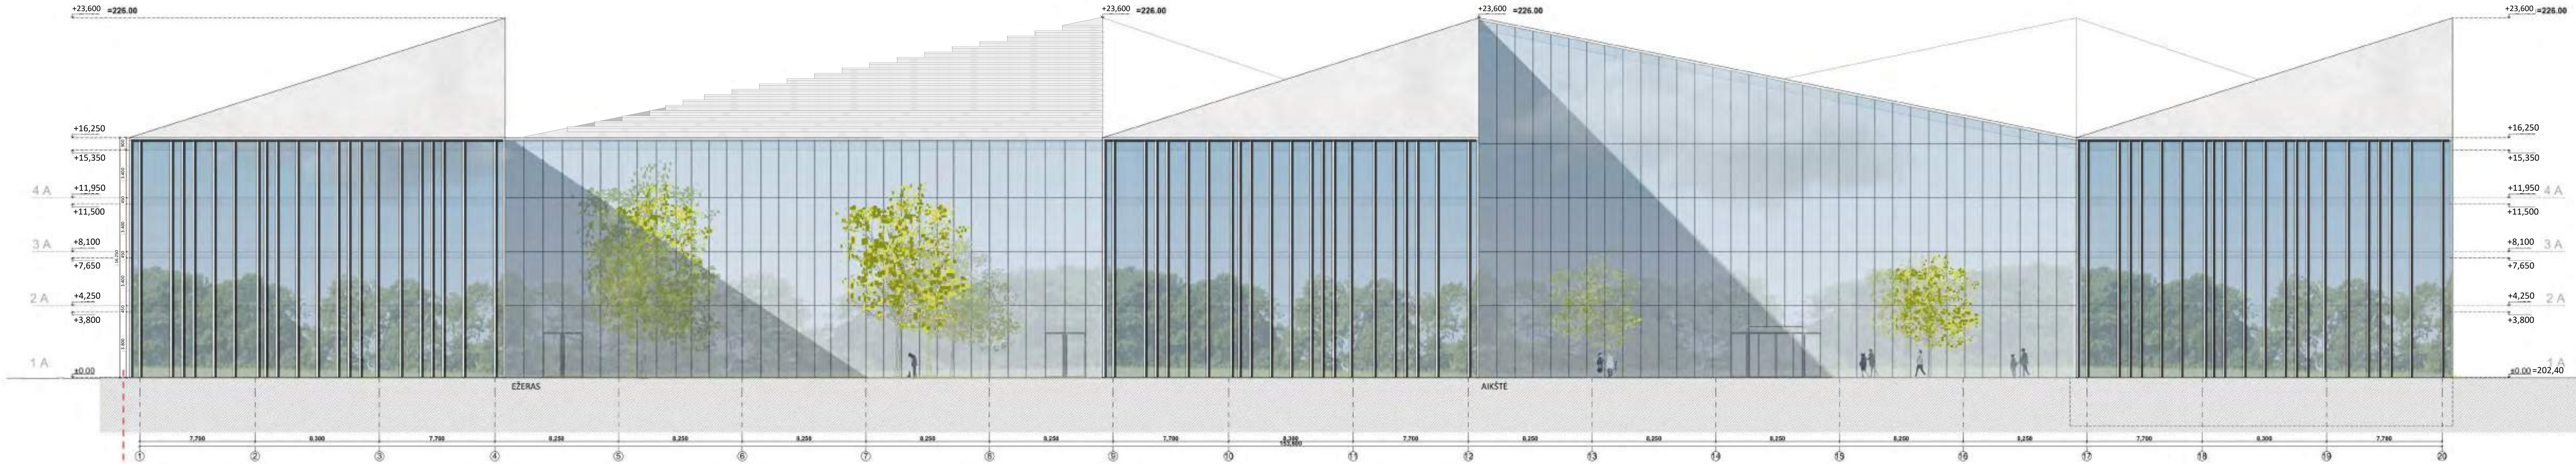

**Sutartiniai žymėjimai:**

	Dažyto stiklo (emailinė) zona
	Fasadų apdailos medžiagiškumas tikslinamas TP metu
	Skaidrios zonos (Administraciniai korpusai)
	Skaidrios zonos (THTH dalis)


0	2021	Statybos leidimui ( konkursui )	
LAIDA		IŠLEIDIMO DATA	
LAIDOS STATUSAS, KEITIMO PRIEŽASTIS ( JEI TAIKOMA )		LAIDOS STATUSAS, KEITIMO PRIEŽASTIS ( JEI TAIKOMA )	
Atestato Nr.	 ARCHITEKTŪROS KURYBINĖ GRUPĖ A. Tumėno g. 4-25, Vilnius, tel. 2647464, faks. 2791304, aka@akg.lt		Etapas
13519	PV	T. Karosas	2021-06
A 2040	PDV	R. Bimba	2021-06
	ARCH.	G. Barzdžiukaitė	2021-06
	ARCH.	J. Tamošiūnaitė	2021-06
STATYTOJAS IR (ARBA) UŽSAKOVAS		STATYBINIO PROJEKTO PAVADINIMAS	
LT UAB „Power Group Property“ Liepkalnio g. 132A, LT-02121 Vilnius		Administracinis pastatas Liepkalnio g. 130, 132 Vilniuje, Statybos projektas Sklypų kadastro Nr.0101/0081:84; 0101/0081:82	
STATYTOJAS IR (ARBA) UŽSAKOVAS		STATINIO NUMERIS IR PAVADINIMAS	
		<b>20/12/02 - 70 AS</b> ADMINISTRACINIS PASTATAS	
DOKUMENTO PAVADINIMAS		DOKUMENTO PAVADINIMAS	
		<b>FASADAS TARP AŠIŲ 1-20 M1:200</b>	
Brez. nr.		Brez. nr.	
		SA-41	
Pusl. nr.		Pusl. nr.	
		Brezinis su pateikta informacija yra UAB "AKG" autorinis darbas ir Užsakovo nuosavybė. Naudoti tikslams nesusijusiems su projektuojamu objektu, be autorių ir Užsakovo žinios draudžiama	

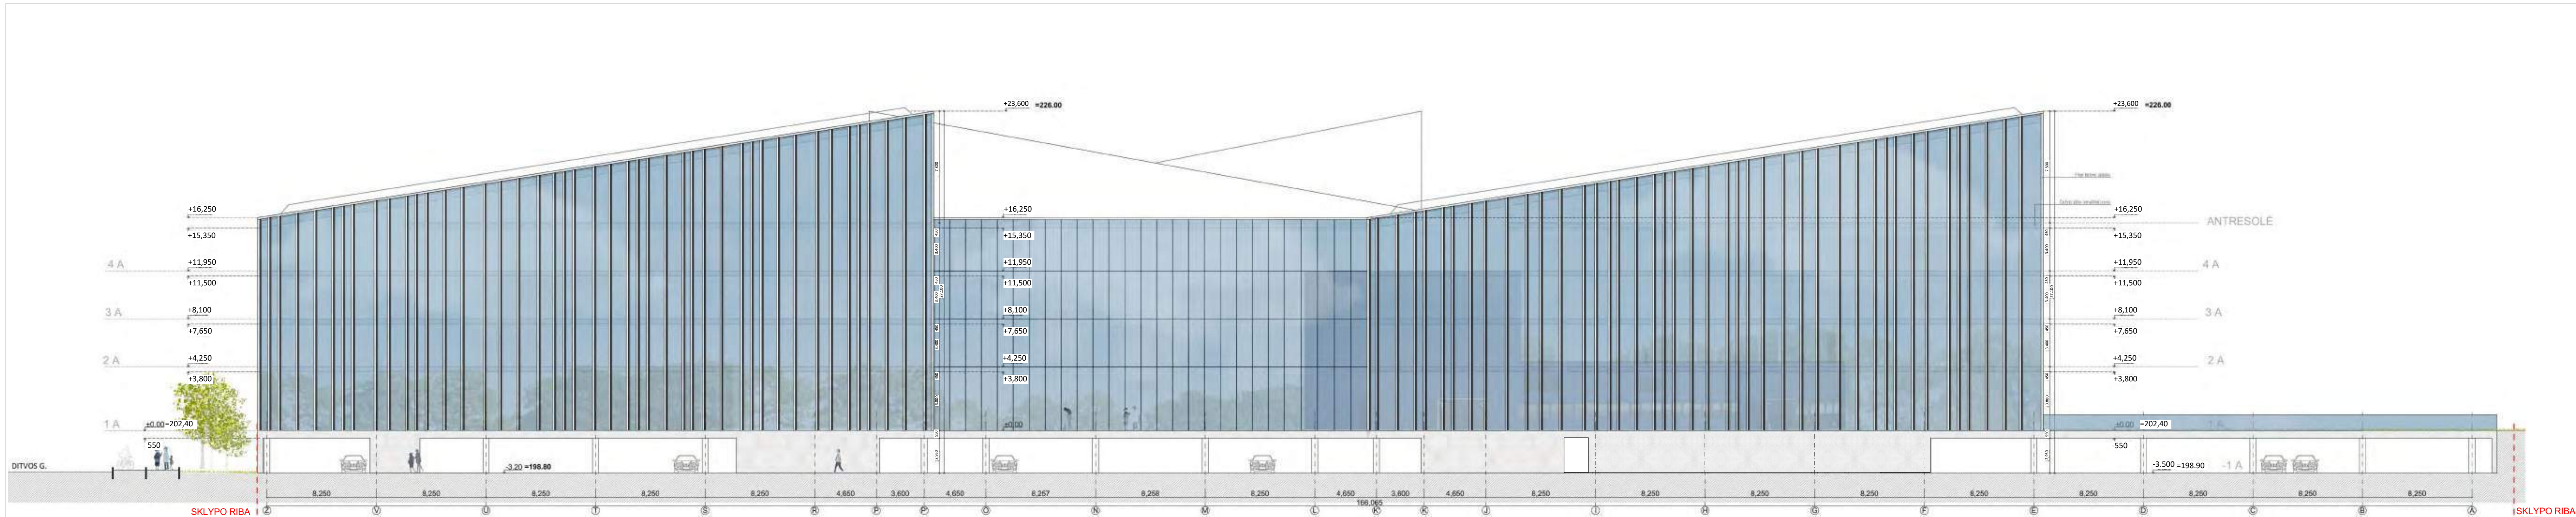

Sutartiniai žymėjimai:	
	Dažyto stiklo (emalitinė) zona
	Fasadų apdailos medžiagiškumas tikslinamas TP metu
	Skaidrios zonos (Administraciniai korpusai)
	Skaidrios zonos (THTH dalis)

0		2021		Statybos leidimui ( konkursui )	
LAIDA		IŠLEIDIMO DATA		LAIDOS STATUSAS, KEITIMO PRIEŽASTIS (JEI TAIKOMA)	
Atestato Nr.		ARCHITEKTŪROS KURBINĖ GRUPĖ		STATINIO PROJEKTO PAVADINIMAS	
13519	PV	T. Karosas	2021-06	Administracinis pastatas Liepkalnio g. 130, 132 Vilniuje, Statybos projektas	
A 2040	PDV	R. Bimba	2021-06	Sklypų kadastro Nr.0101/0081:84; 0101/0081:82	
	ARCH.	G. Barzdžiukaitė	2021-06	STATINIO NUMERIS IR PAVADINIMAS	
	ARCH.	J. Tamošiūnaitė	2021-06	20/12/02 - 70 AS	
				ADMINISTRACINIS PASTATAS	
				DOKUMENTO PAVADINIMAS	
				FASADAS TARP AŠIŲ Z-A M1:200	
				STATYTOJAS IR (ARBA) UŽSAKOVAS	
LT		UAB „Power Group Property“		Brežinys su pateikta informacija yra UAB "AKG" autorinis darbas ir Užsakovo nuosavybė. Naudoti tikslams nesusijusiems su projektuojamu objektu, be autorių ir Užsakovo žinios draudžiama	

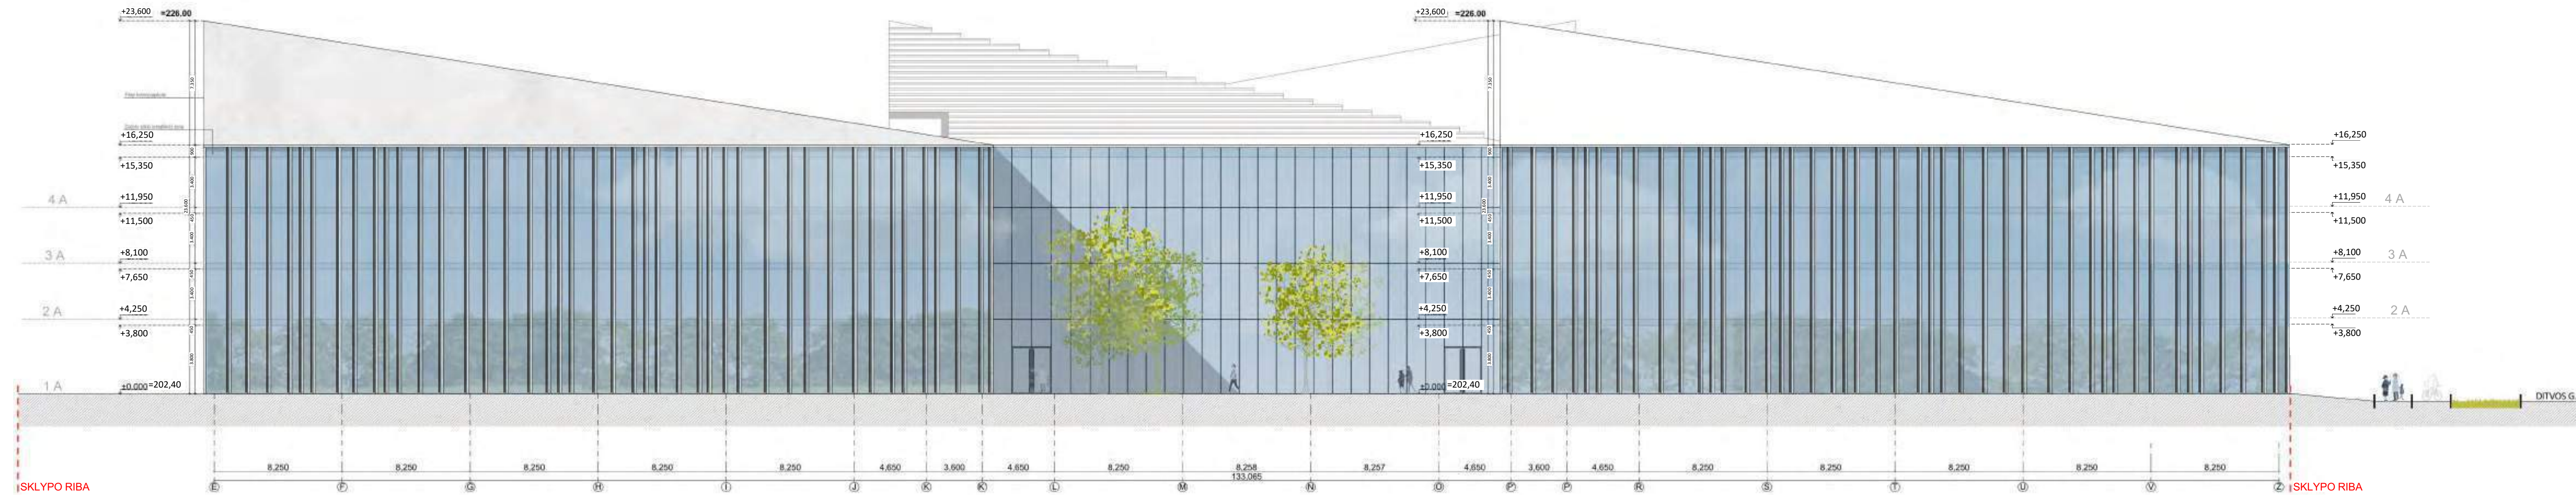

Sutartiniai žymėjimai:


	Dažyto stiklo (emailinė) zona
	Fasadų apdailos medžiagiškumas tikslinamas TP metu
	Skaidrios zonos (Administraciniai korpusai)
	Skaidrios zonos (THTH dalis)

+0.000=202.40		0		2021	Statybos leidimui ( konkursui )
LAIDA		IŠLEIDIMO DATA		LAIDOS STATUSAS, KEITIMO PRIEŽASTIS (JEI TAIKOMA)	
Atestato Nr.	 ARCHITEKTŪROS KURYBINĖ GRUPE			STATINIO PROJEKTO PAVADINIMAS	
13519	PV	T. Karosas	2021-06	Administracinis pastatas Liepkalnio g. 130, 132 Vilniuje, Statybos projektas	
A 2040	PDV	R. Bimba	2021-06	Sklypų kadastr. Nr.0101/0081:84; 0101/0081:82	
	ARCH.	G. Barzdžiukaitė	2021-06	STATINIO NUMERIS IR PAVADINIMAS	
	ARCH.	J. Tamošiūnaitė	2021-06	20/12/02 - 70 AS	
				ADMINISTRACINIS PASTATAS	
				DOKUMENTO PAVADINIMAS	
				FASADAS TARP AŠIŲ E-Z M1:200	
				STATYTOJAS IR (ARBA) UŽSAKOVAS	
LT	UAB „Power Group Property“ Liepkalnio g. 132A, LT-02121 Vilnius			Breznyns su pateikta informacija yra UAB "AKG" autorinis darbas ir Užsakovo nuosavybė. Naudoti tikslams nesusijusiems su projektuojamu objektu, be autorių ir Užsakovo žinios draudžiama	
				Etapas	
				PP	
				Laida	
				0	
				Brėž. nr.	
				SA-43	
				Pusl. nr.	




±0.000=202.40

0	2021	Statybos leidimui ( konkursui )			
LAIDA	IŠLEIDIMO DATA	LAIDOS STATUSAS, KEITIMO PRIEŽASTIS (JEI TAIKOMA)			
Atestato Nr.	 ARCHITEKTŪROS KURYBINĖ GRUPĖ <small>A. Tumėno g. 4-25, Vilnius, tel. 2647464, faks. 2791304, akg@akg.lt</small>		STATINIO PROJEKTO PAVADINIMAS	Etapas	
13519	PV	T. Karosas	2021-06	Administracinis pastatas Liepkalnio g. 130, 132 Vilniuje, Statybos projektas	PP
A 2040	PDV	R. Bimba	2021-06	Sklypų kadastro Nr.0101/0081:84; 0101/0081:82	Laida
	ARCH.	G. Barzdžiukaitė	2021-06	STATINIO NUMERIS IR PAVADINIMAS <b>20/12/02 - 70 AS</b> ADMINISTRACINIS PASTATAS	0
	ARCH.	J. Tamošiūnaitė	2021-06		Brėž. nr.
				DOKUMENTO PAVADINIMAS <b>KIEMAS K1 (PUŠYNAS)</b>	SA-44
LT	STATYTOJAS IR (ARBA) UŽSAKOVAS UAB „Power Group Property“ Liepkalnio g. 132A, LT-02121 Vilnius			Brežinys su pateikta informacija yra UAB "AKG" autorinis darbas ir Užsakovo nuosavybė. Naudoti tikslams nesusijusiems su projektuojamu objektu, be autorių ir Užsakovo žinios draudžiama	Pusl. nr.

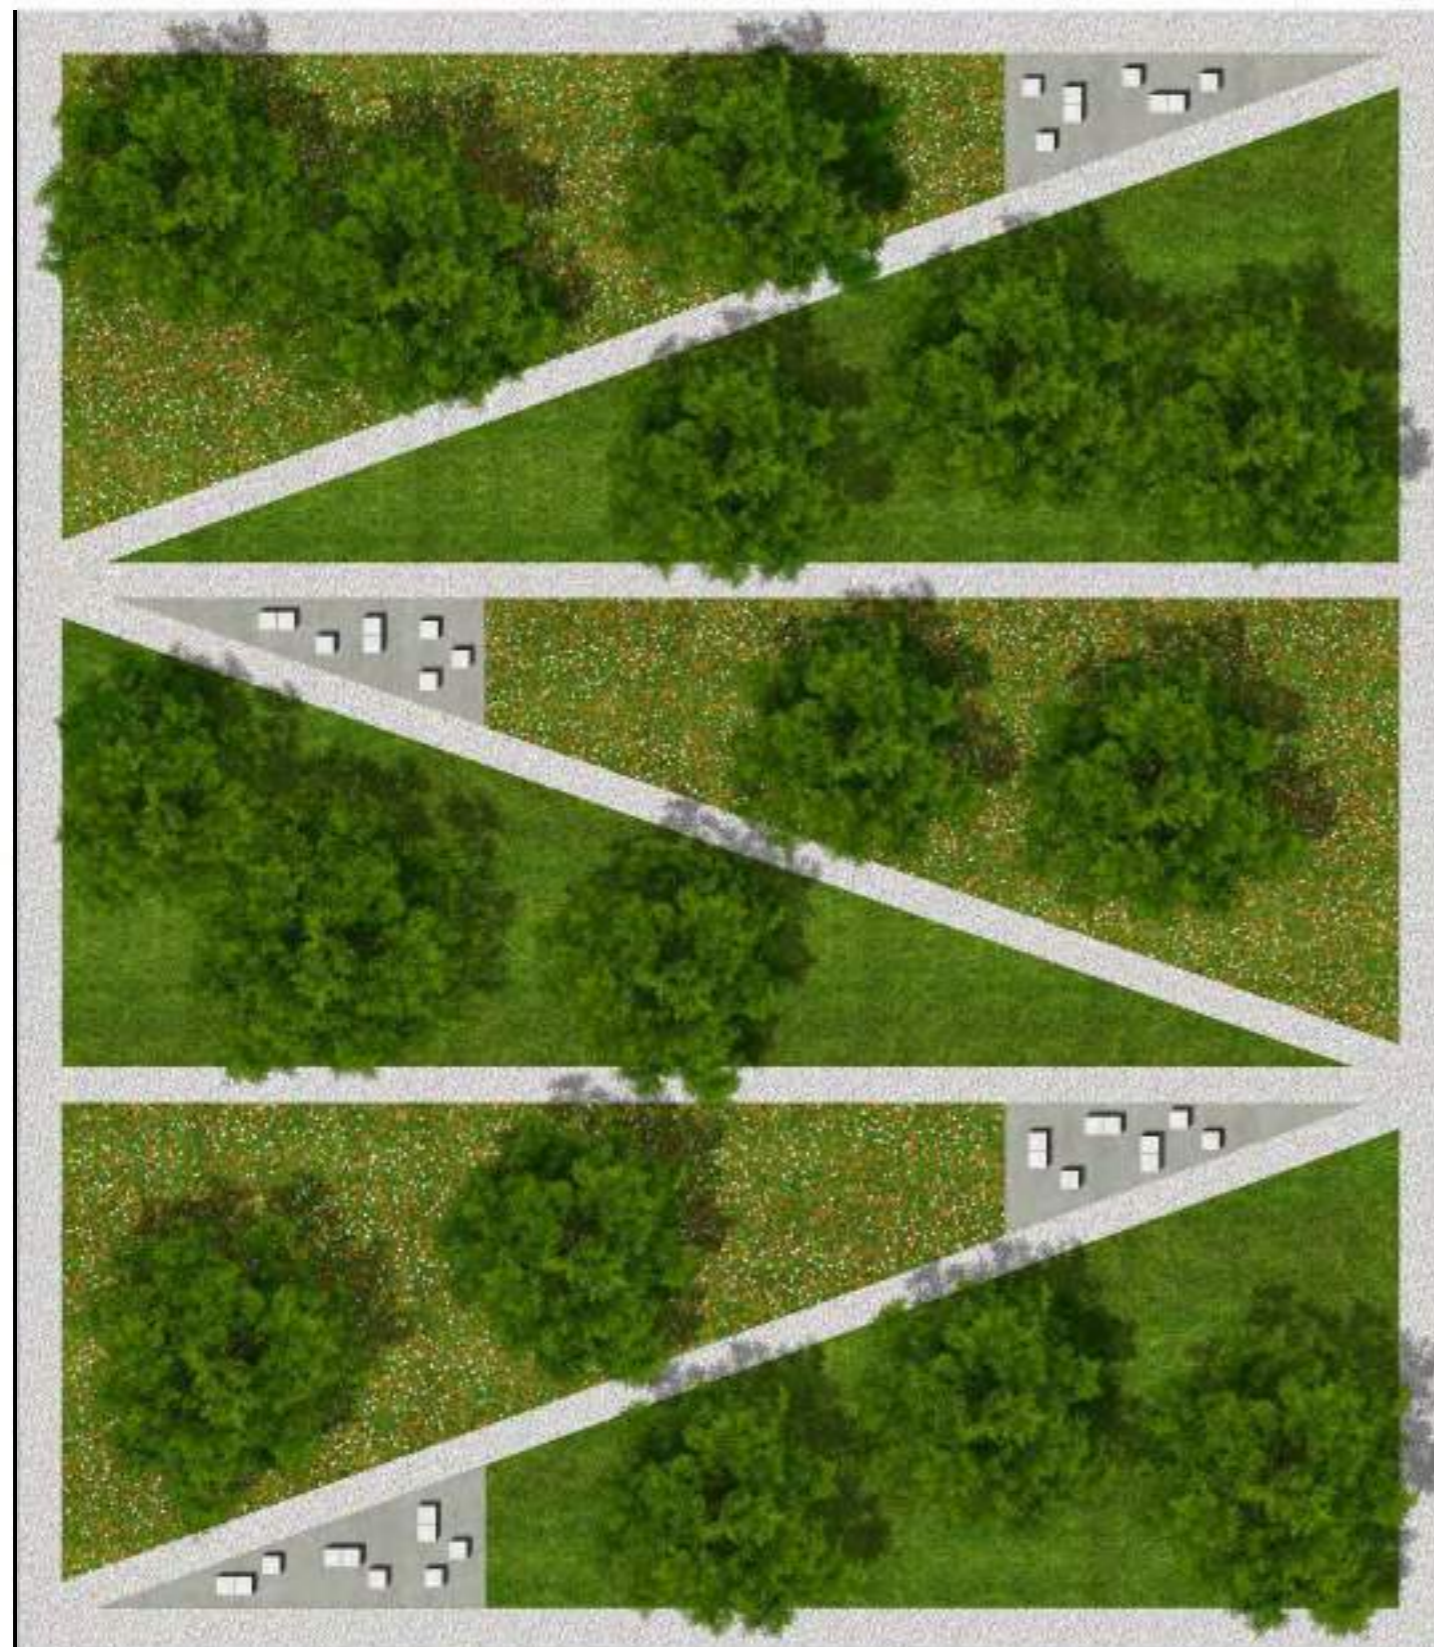

PUŠYNAS

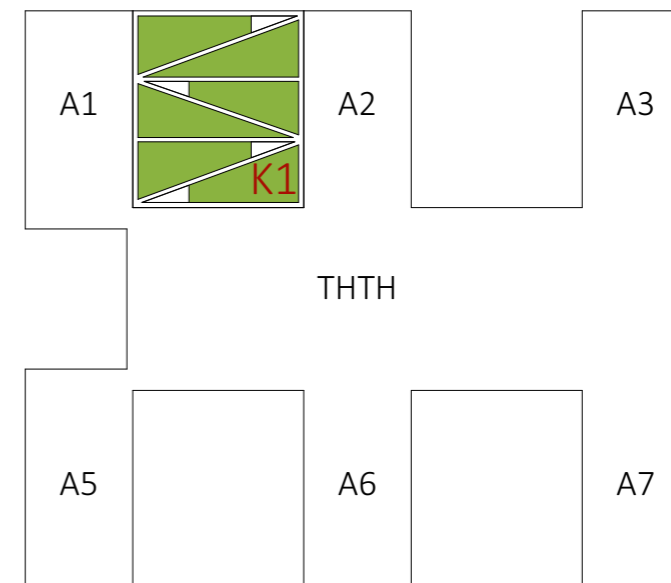

	Suoliukas		Balta marmuro skalda
	Suoliukas		Pušis
	Šukuotas betonas		Žolė


±0.000=202.40

0	2021	Statybos leidimui ( konkursui )	
LAIDA	IŠLEIDIMO DATA	LAIDOS STATUSAS, KEITIMO PRIEŽASTIS (JEI TAIKOMA)	
Atestato Nr.	 ARCHITEKTŪROS KURYBINĖ GRUPĖ A. Tumėno g. 4-25, Vilnius, tel. 2647464, faks. 2791304, akg@akg.lt	STATINIO PROJEKTO PAVADINIMAS Administracinis pastatas Liepkalnio g. 130, 132 Vilniuje, Statybos projektas	Etapas PP
13519	PV T. Karosas	2021-06	Sklypų kadastro Nr.0101/0081:84; 0101/0081:82
A 2040	PDV R. Bimba	2021-06	STATINIO NUMERIS IR PAVADINIMAS <b>20/12/02 - 70 AS</b> ADMINISTRACINIS PASTATAS
	ARCH. G. Barzdžiukaitė	2021-06	DOKUMENTO PAVADINIMAS <b>KIEMAS K1 (PUŠYNAS)</b>
	ARCH. J. Tamošiūnaitė	2021-06	
LT	STATYTOJAS IR (ARBA) UŽSAKOVAS UAB „Power Group Property“ Liepkalnio g. 132A, LT-02121 Vilnius	Brežinys su pateikta informacija yra UAB "AKG" autorinis darbas ir Užsakovo nuosavybė. Naudoti tikslams nesusijusiems su projektuojamu objektu, be autorių ir Užsakovo žinios draudžiama	
			Pusl. nr. SA-45




±0.000=202.40

0	2021	Statybos leidimui ( konkursui )			
LAIDA	IŠLEIDIMO DATA	LAIDOS STATUSAS, KEITIMO PRIEŽASTIS (JEI TAIKOMA)			
Atestato Nr.	 ARCHITEKTŪROS KURYBINĖ GRUPĖ <small>A. Tumėno g. 4-25, Vilnius, tel. 2647464, faks. 2791304, akg@akg.lt</small>		STATINIO PROJEKTO PAVADINIMAS	Etapas	
13519	PV	T. Karosas	2021-06	Administracinis pastatas Liepkalnio g. 130, 132 Vilniuje, Statybos projektas	PP
A 2040	PDV	R. Bimba	2021-06	Sklypų kadastro Nr.0101/0081:84; 0101/0081:82	Laida
	ARCH.	G. Barzdžiukaitė	2021-06	STATINIO NUMERIS IR PAVADINIMAS <b>20/12/02 - 70 AS</b> ADMINISTRACINIS PASTATAS	0
	ARCH.	J. Tamošiūnaitė	2021-06		Brėž. nr.
				DOKUMENTO PAVADINIMAS <b>KIEMAS K2 (SODAS)</b>	SA-46
LT	STATYTOJAS IR (ARBA) UŽSAKOVAS UAB „Power Group Property“ Liepkalnio g. 132A, LT-02121 Vilnius		Brežinys su pateikta informacija yra UAB "AKG" autorinis darbas ir Užsakovo nuosavybė. Naudoti tikslams nesusijusiems su projektuojamu objektu, be autorių ir Užsakovo žinios draudžiama		Pusl. nr.

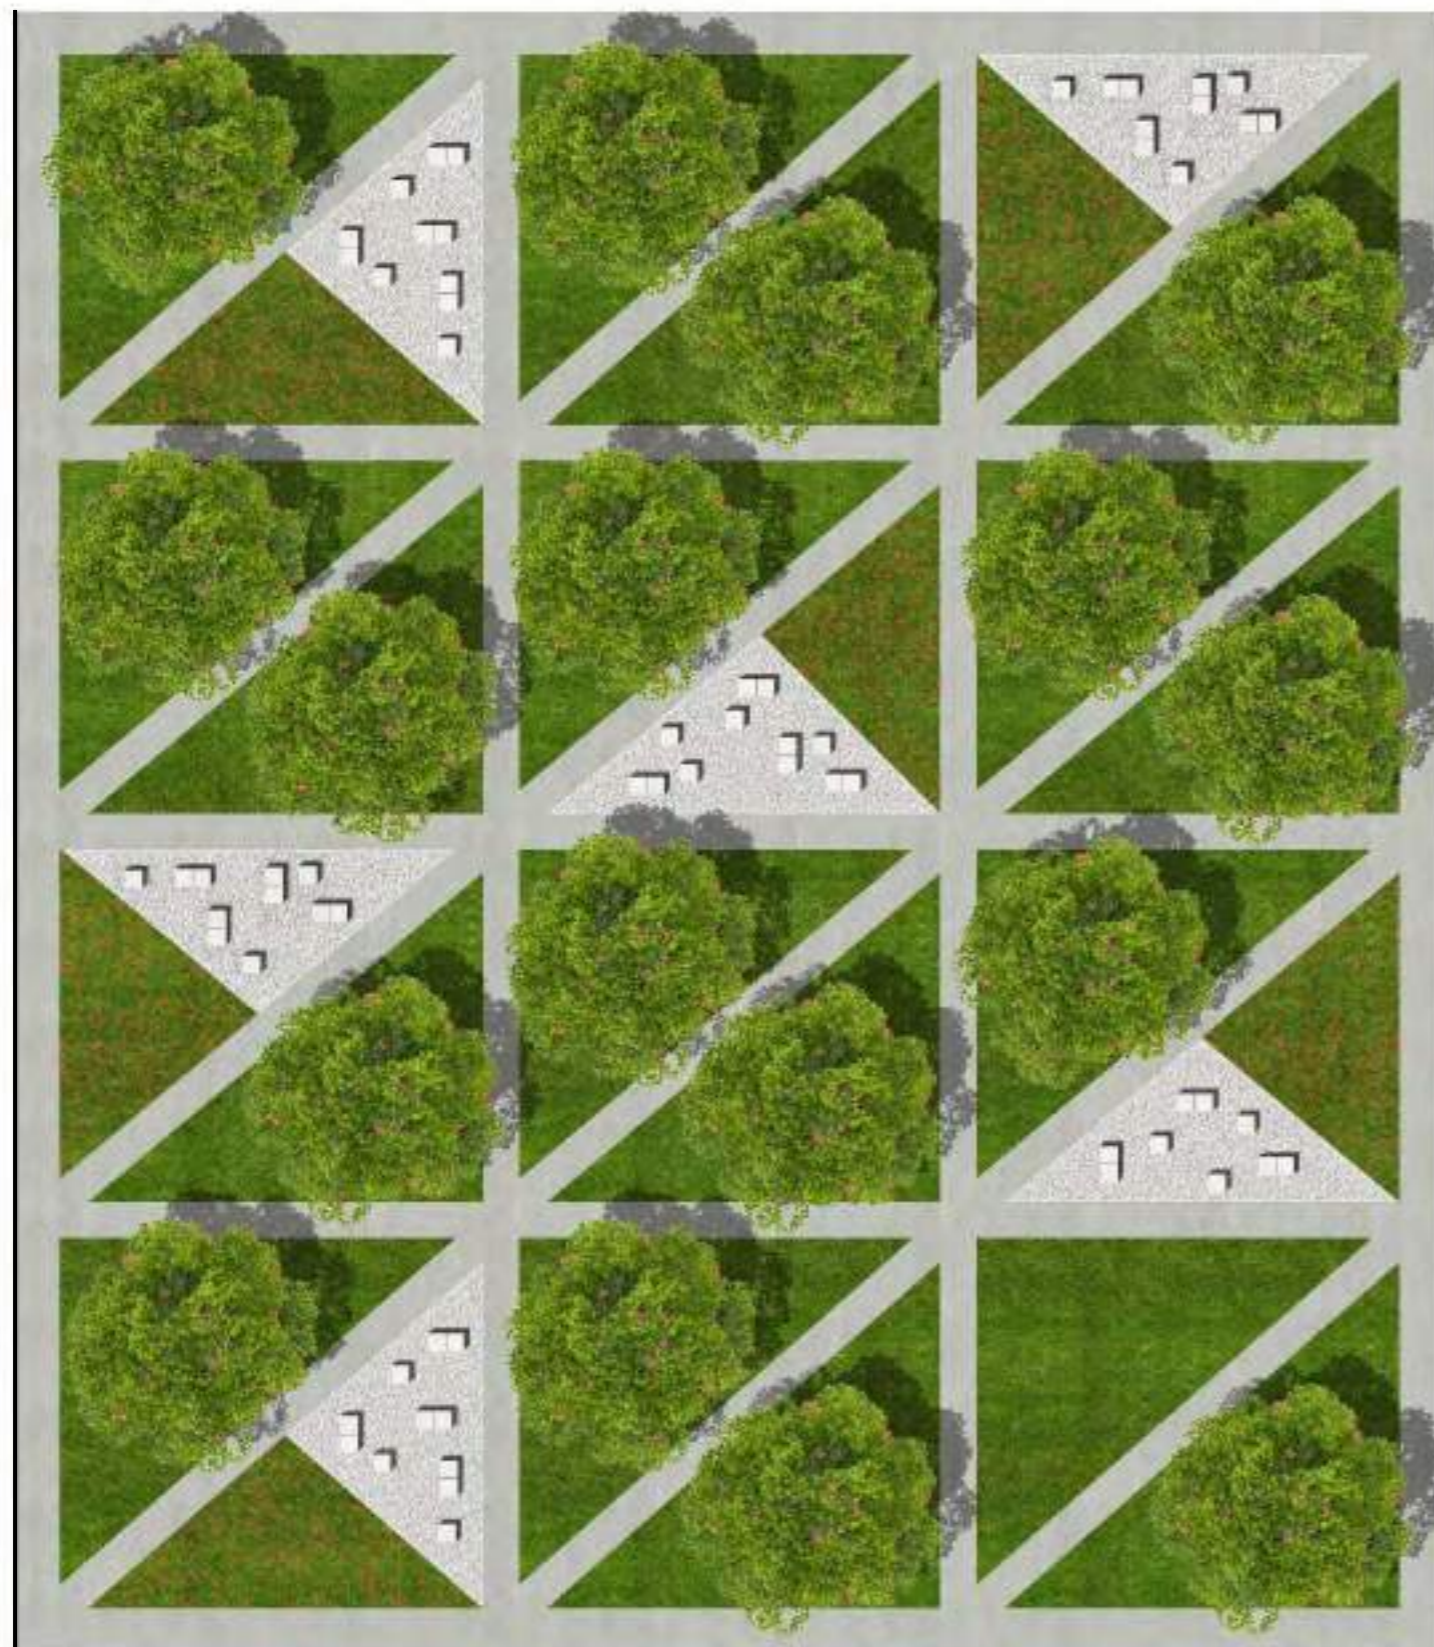

SODAS

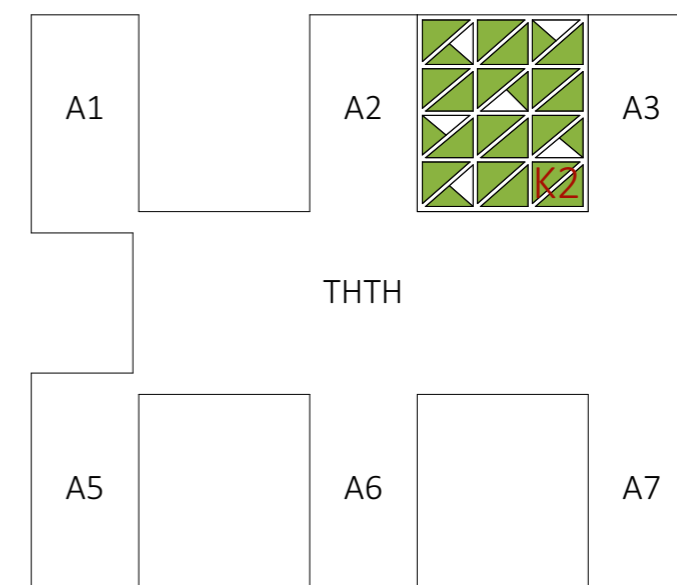

	Suoliukas		Balta marmuro skalda
	Suoliukas		Obelis
	Šukuotas betonas		Žolė


±0.000=202.40

0	2021	Statybos leidimui ( konkursui )	
LAIDA	IŠLEIDIMO DATA	LAIDOS STATUSAS, KEITIMO PRIEŽASTIS (JEI TAIKOMA)	
Atestato Nr.	 ARCHITEKTŪROS KURYBINĖ GRUPĖ A. Tumėno g. 4-25, Vilnius, tel. 2647464, faks. 2791304, akg@akg.lt	STATINIO PROJEKTO PAVADINIMAS Administracinis pastatas Liepkalnio g. 130, 132 Vilniuje, Statybos projektas	Etapas PP
13519	PV T. Karosas	2021-06	Sklypų kadastro Nr.0101/0081:84; 0101/0081:82
A 2040	PDV R. Bimba	2021-06	STATINIO NUMERIS IR PAVADINIMAS <b>20/12/02 - 70 AS</b> ADMINISTRACINIS PASTATAS
	ARCH. G. Barzdžiukaitė	2021-06	DOKUMENTO PAVADINIMAS <b>KIEMAS K2 (SODAS)</b>
	ARCH. J. Tamošiūnaitė	2021-06	
LT	STATYTOJAS IR (ARBA) UŽSAKOVAS UAB „Power Group Property“ Liepkalnio g. 132A, LT-02121 Vilnius	Brežinys su pateikta informacija yra UAB "AKG" autorinis darbas ir Užsakovo nuosavybė. Naudoti tikslams nesusijusiems su projektuojamu objektu, be autorių ir Užsakovo žinios draudžiama	








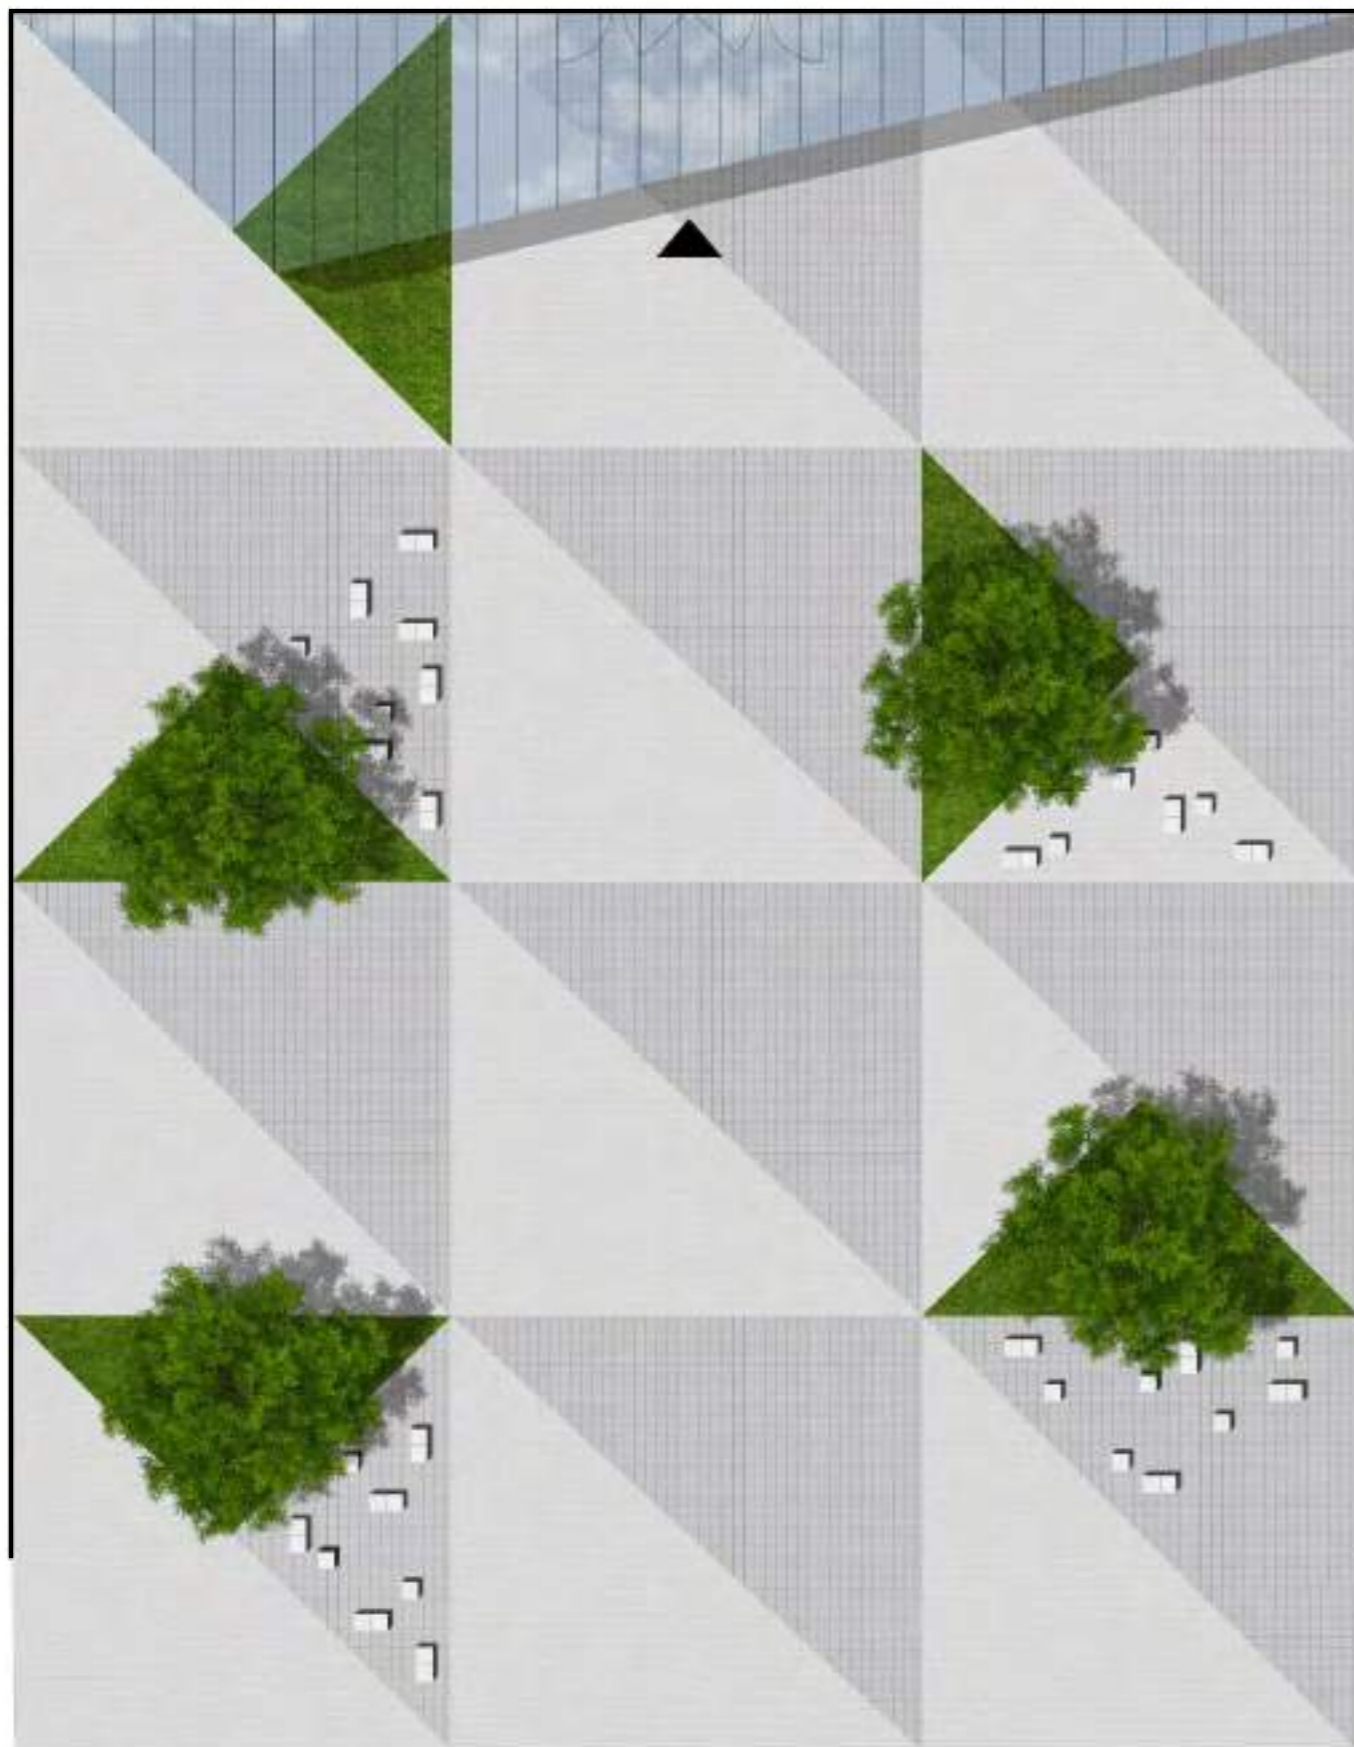

±0.000=202.40

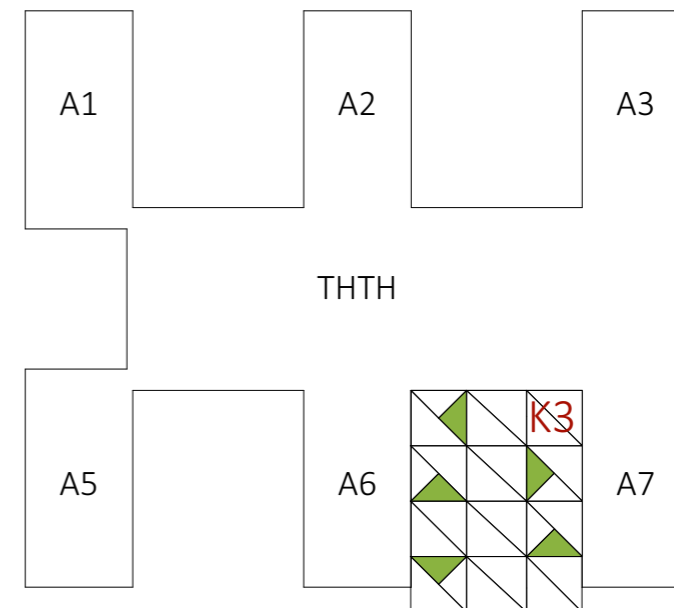0	2021	Statybos leidimui ( konkursui )			
LAIDA	IŠLEIDIMO DATA	LAIDOS STATUSAS, KEITIMO PRIEŽASTIS (JEI TAIKOMA)			
Atestato Nr.	 ARCHITEKTŪROS KURYBINĖ GRUPĖ A. Tumėno g. 4-25, Vilnius, tel. 2647464, faks. 2791304, akg@akg.lt		STATINIO PROJEKTO PAVADINIMAS	Etapas	
13519	PV	T. Karosas	2021-06	Administracinis pastatas Liepkalnio g. 130, 132 Vilniuje, Statybos projektas	PP
A 2040	PDV	R. Bimba	2021-06	Sklypų kadastro Nr.0101/0081:84; 0101/0081:82	Laida
	ARCH.	G. Barzdžiukaitė	2021-06	STATINIO NUMERIS IR PAVADINIMAS	0
	ARCH.	J. Tamošiūnaitė	2021-06		
				DOKUMENTO PAVADINIMAS	Brėž. nr.
				KIEMAS K3 (AIKŠTĖ)	SA-48
LT	STATYTOJAS IR (ARBA) UŽSAKOVAS		Brežinys su pateikta informacija yra UAB "AKG" autorinis darbas ir Užsakovo nuosavybė. Naudoti tikslams nesusijusiems su projektuojamu objektu, be autorių ir Užsakovo žinios draudžiama		Pusl. nr.
	UAB „Power Group Property“ Liepkalnio g. 132A, LT-02121 Vilnius				



AIKŠTĖ



	Suoliukas		Grantinės trinkelės
	Suoliukas		Pušis
	Šukuotas betonas		Žolė


±0.000=202.40

0	2021	Statybos leidimui ( konkursui )	
LAIDA	IŠLEIDIMO DATA	LAIDOS STATUSAS, KEITIMO PRIEŽASTIS (JEI TAIKOMA)	
Atestato Nr.	 ARCHITEKTŪROS KURYBINĖ GRUPĖ A. Tumėno g. 4-25, Vilnius, tel. 2647464, faks. 2791304, akg@akg.lt	STATINIO PROJEKTO PAVADINIMAS Administracinis pastatas Liepkalnio g. 130, 132 Vilniuje, Statybos projektas	Etapas PP
13519	PV T. Karosas	2021-06	Sklypų kadastro Nr.0101/0081:84; 0101/0081:82
A 2040	PDV R. Bimba	2021-06	STATINIO NUMERIS IR PAVADINIMAS <b>20/12/02 - 70 AS</b> ADMINISTRACINIS PASTATAS
	ARCH. G. Barzdžiukaitė	2021-06	DOKUMENTO PAVADINIMAS <b>KIEMAS K3 (AIKŠTĖ)</b>
	ARCH. J. Tamošiūnaitė	2021-06	
LT	STATYTOJAS IR (ARBA) UŽSAKOVAS UAB „Power Group Property“ Liepkalnio g. 132A, LT-02121 Vilnius	Brežinys su pateikta informacija yra UAB "AKG" autorinis darbas ir Užsakovo nuosavybė. Naudoti tikslams nesusijusiems su projektuojamu objektu, be autorių ir Užsakovo žinios draudžiama	




±0.000=202.40

0	2021	Statybos leidimui ( konkursui )		
LAIDA	IŠLEIDIMO DATA	LAIDOS STATUSAS, KEITIMO PRIEŽASTIS (JEI TAIKOMA)		
Atestato Nr.	 ARCHITEKTŪROS KURYBINĖ GRUPĖ <small>A. Tumėno g. 4-25, Vilnius, tel. 2647464, faks. 2791304, akg@akg.lt</small>		STATINIO PROJEKTO PAVADINIMAS	Etapas
13519	PV	T. Karosas	2021-06	Administracinis pastatas Liepkalnio g. 130, 132 Vilniuje, Statybos projektas
A 2040	PDV	R. Bimba	2021-06	Sklypų kadastro Nr.0101/0081:84; 0101/0081:82
	ARCH.	G. Barzdžiukaitė	2021-06	STATINIO NUMERIS IR PAVADINIMAS <b>20/12/02 - 70 AS</b> ADMINISTRACINIS PASTATAS
	ARCH.	J. Tamošiūnaitė	2021-06	
				DOKUMENTO PAVADINIMAS <b>KIEMAS K4 (EŽERAS)</b>
LT	STATYTOJAS IR (ARBA) UŽSAKOVAS UAB „Power Group Property“ Liepkalnio g. 132A, LT-02121 Vilnius		Brežinys su pateikta informacija yra UAB "AKG" autorinis darbas ir Užsakovo nuosavybė. Naudoti tikslams nesusijusiems su projektuojamu objektu, be autorių ir Užsakovo žinios draudžiama	
				Etapas PP Laida 0 Brėž. nr. SA-50 Pusl. nr.

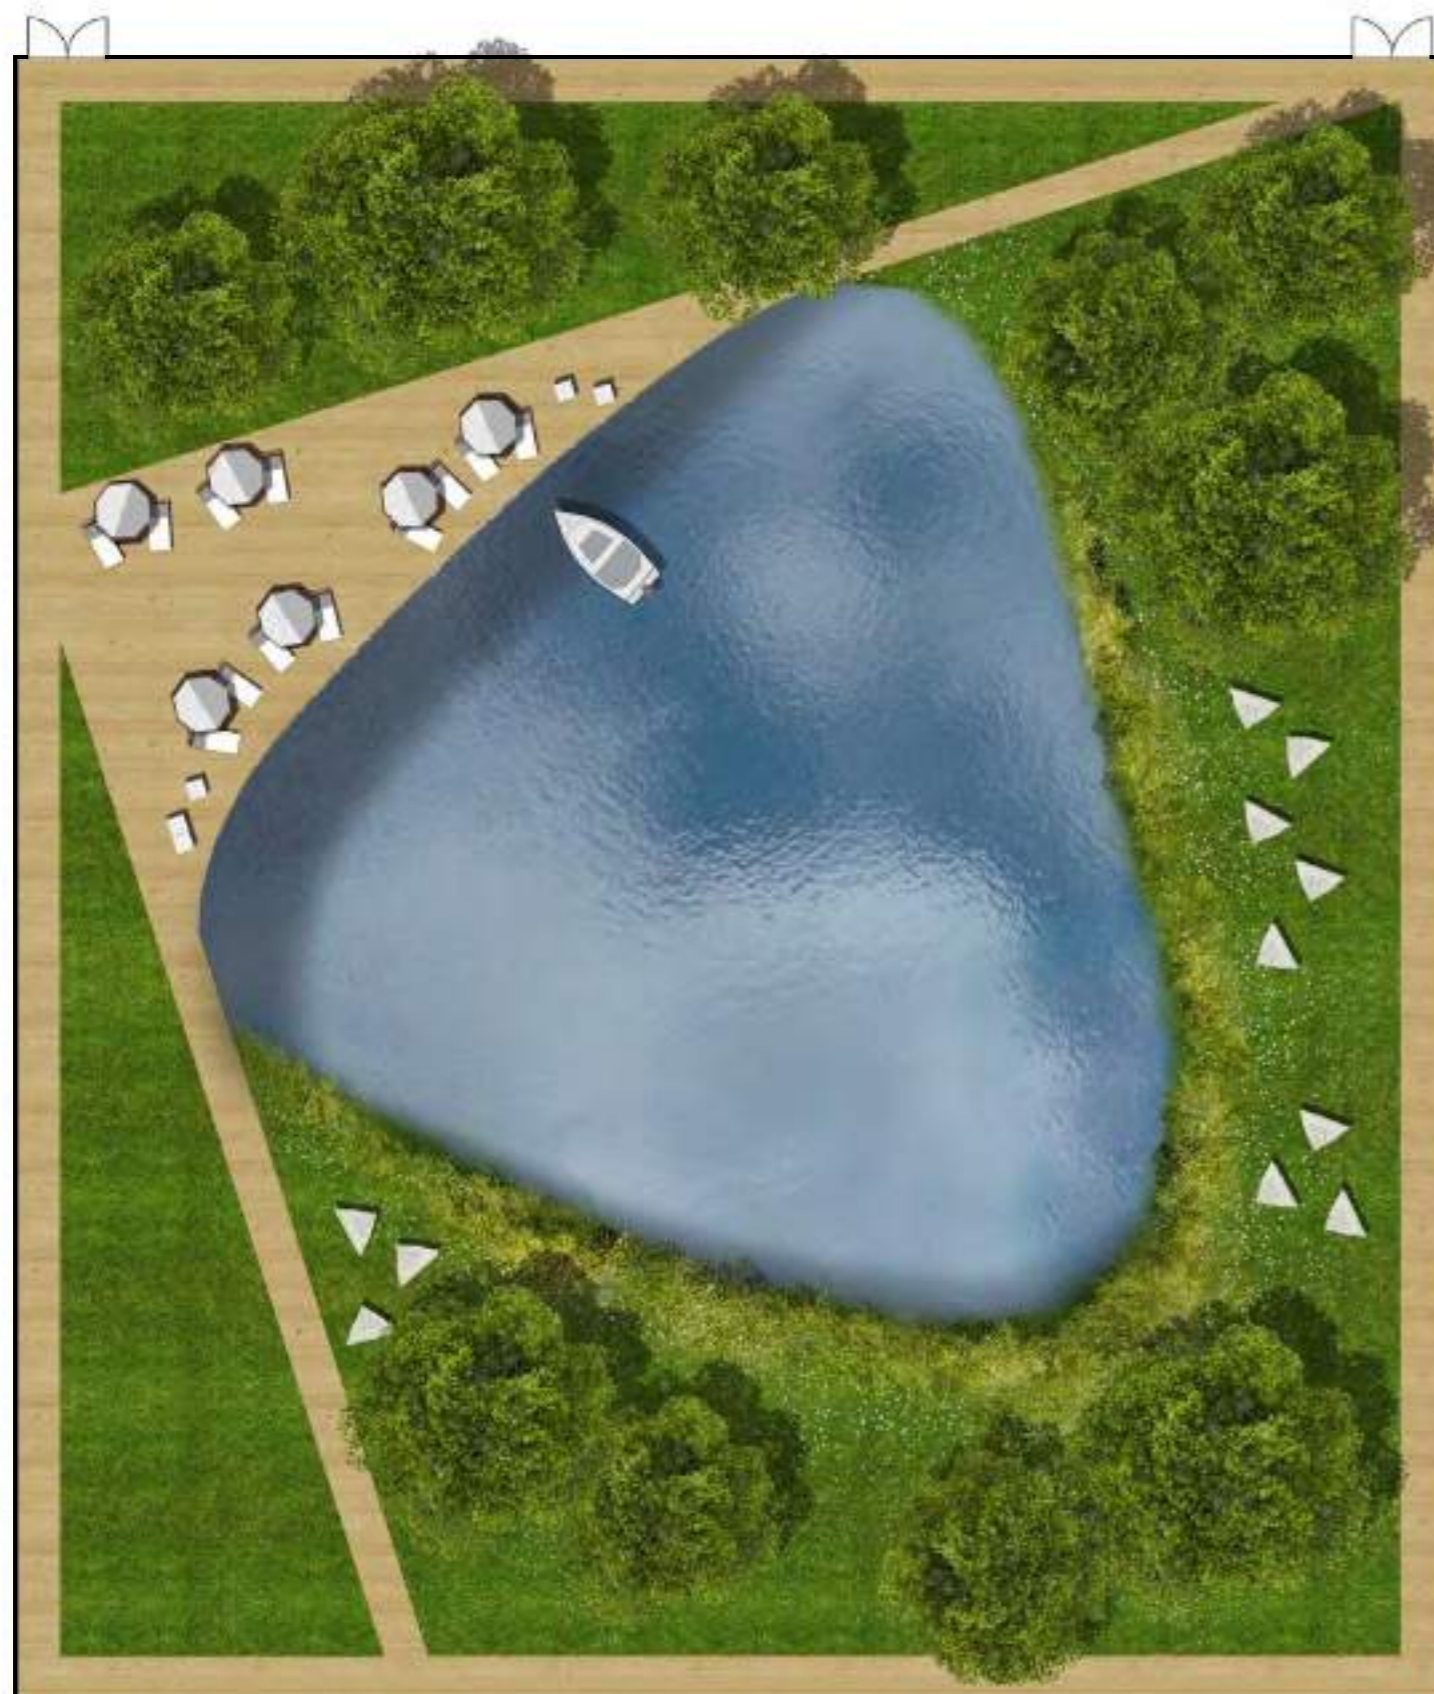

EŽERAS

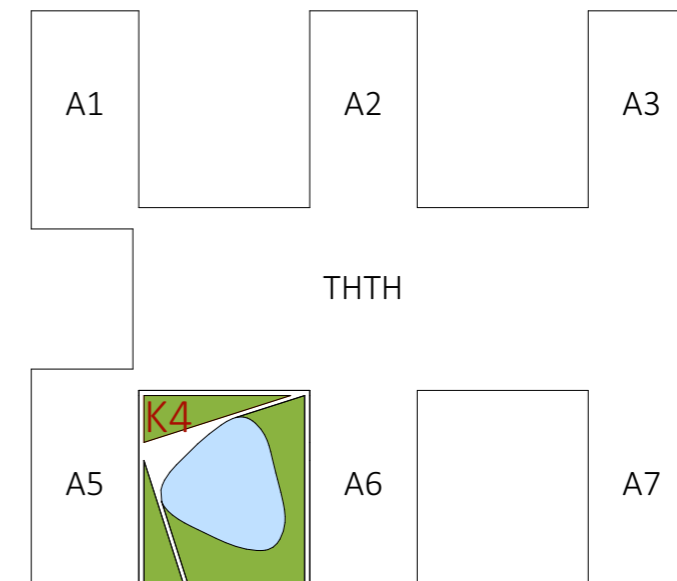

	Suoliukas		Skėtis
	Suoliukas		Medinės lentos
	Šezlongas		Beržai
	Sėdmaišiai		Žolė

±0.000=202.40

0	2021	Statybos leidimui ( konkursui )	
LAIDA	IŠLEIDIMO DATA	LAIDOS STATUSAS, KEITIMO PRIEŽASTIS (JEI TAIKOMA)	
Atestato Nr.	 ARCHITEKTŪROS KŪRYBINĖ GRUPĖ A. Tumėno g. 4-25, Vilnius, tel. 2647464, faks. 2791304, akg@akg.lt	STATINIO PROJEKTO PAVADINIMAS Administracinis pastatas Liepkalnio g. 130, 132 Vilniuje, Statybos projektas	Etapas PP
13519	PV T. Karosas	2021-06	Sklypų kadastro Nr.0101/0081:84; 0101/0081:82
A 2040	PDV R. Bimba	2021-06	STATINIO NUMERIS IR PAVADINIMAS <b>20/12/02 - 70 AS</b> ADMINISTRACINIS PASTATAS
	ARCH. G. Barzdžiukaitė	2021-06	DOKUMENTO PAVADINIMAS <b>KIEMAS K4 (EŽERAS)</b>
	ARCH. J. Tamošiūnaitė	2021-06	
LT	STATYTOJAS IR (ARBA) UŽSAKOVAS UAB „Power Group Property“ Liepkalnio g. 132A, LT-02121 Vilnius	Brežinys su pateikta informacija yra UAB "AKG" autorinis darbas ir Užsakovo nuosavybė. Naudoti tikslams nesusijusiems su projektuojamu objektu, be autorių ir Užsakovo žinios draudžiama	




±0.000=202.40

0	2021	Statybos leidimui ( konkursui )			
LAI DA	IŠLEIDIMO DATA	LAIDOS STATUSAS, KEITIMO PRIEŽASTIS (JEI TAIKOMA)			
Atestato Nr.	 ARCHITEKTŪROS KURYBINĖ GRUPĖ A. Tumėno g. 4-25, Vilnius, tel. 2647464, faks. 2791304, akg@akg.lt		STATINIO PROJEKTO PAVADINIMAS	Etapas	
13519	PV	T. Karosas	2021-06	Administracinis pastatas Liepkalnio g. 130, 132 Vilniuje, Statybos projektas	PP
A 2040	PDV	R. Bimba	2021-06	Sklypų kadastro Nr.0101/0081:84; 0101/0081:82	Laida
	ARCH.	G. Barzdžiukaitė	2021-06	STATINIO NUMERIS IR PAVADINIMAS	0
	ARCH.	J. Tamošiūnaitė	2021-06		
				DOKUMENTO PAVADINIMAS	Brėž. nr.
				KIEMAS K5 (PIEVA)	SA-52
LT	STATYTOJAS IR (ARBA) UŽSAKOVAS		Brežinys su pateikta informacija yra UAB "AKG" autorinis darbas ir Užsakovo nuosavybė. Naudoti tikslams nesusijusiems su projektuojamu objektu, be autorių ir Užsakovo žinios draudžiama		
	UAB „Power Group Property“ Liepkalnio g. 132A, LT-02121 Vilnius		Pusl. nr.		



PIEVA

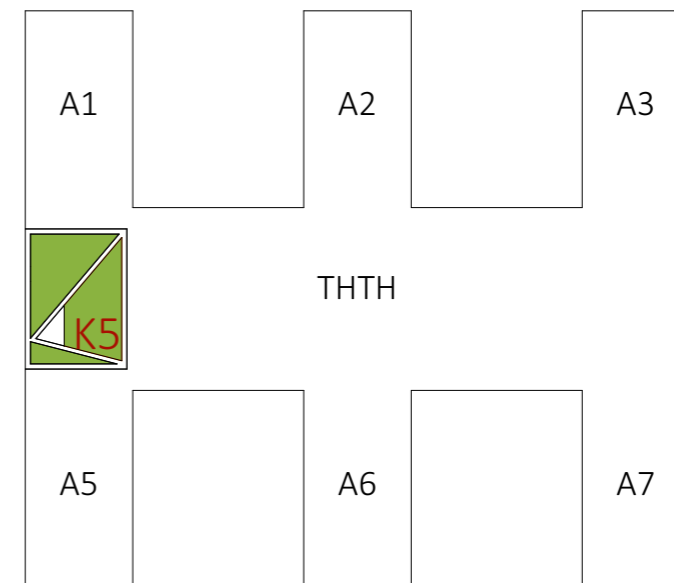

	Suoliukas		Balta marmuro skalda
	Suoliukas		Pieva
	Šukuotas betonas		Žolė

±0.000=202.40

0	2021	Statybos leidimui ( konkursui )	
LAIDA	IŠLEIDIMO DATA	LAIDOS STATUSAS, KEITIMO PRIEŽASTIS (JEI TAIKOMA)	
Atestato Nr.		STATINIO PROJEKTO PAVADINIMAS	Etapas
13519	PV T. Karosas	Administracinis pastatas Liepkalnio g. 130, 132 Vilniuje, Statybos projektas	PP
A 2040	PDV R. Bimba	Sklypų kadastro Nr.0101/0081:84; 0101/0081:82	Laida
	ARCH. G. Barzdžiukaitė	20/12/02 - 70 AS ADMINISTRACINIS PASTATAS	0
	ARCH. J. Tamošiūnaitė		
		DOKUMENTO PAVADINIMAS	Brėž. nr.
		KIEMAS K5 (PIEVA)	SA-53
LT	STATYTOJAS IR (ARBA) UŽSAKOVAS	Brežinys su pateikta informacija yra UAB "AKG" autorinis darbas ir Užsakovo nuosavybė. Naudoti tikslams nesusijusiems su projektuojamu objektu, be autorių ir Užsakovo žinios draudžiama	Pusl. nr.
	UAB „Power Group Property“ Liepkalnio g. 132A, LT-02121 Vilnius		