PATVIRTINTA:
Vilniaus miesto savivaldybės
Administracijos direktoriaus pavaduotojo
2022 m. ..... mėn. ..... d.
įsakymu Nr.

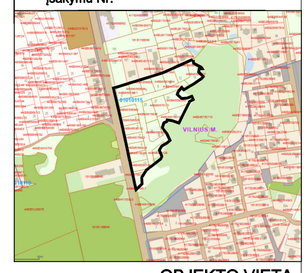

OBJEKTO VIETA

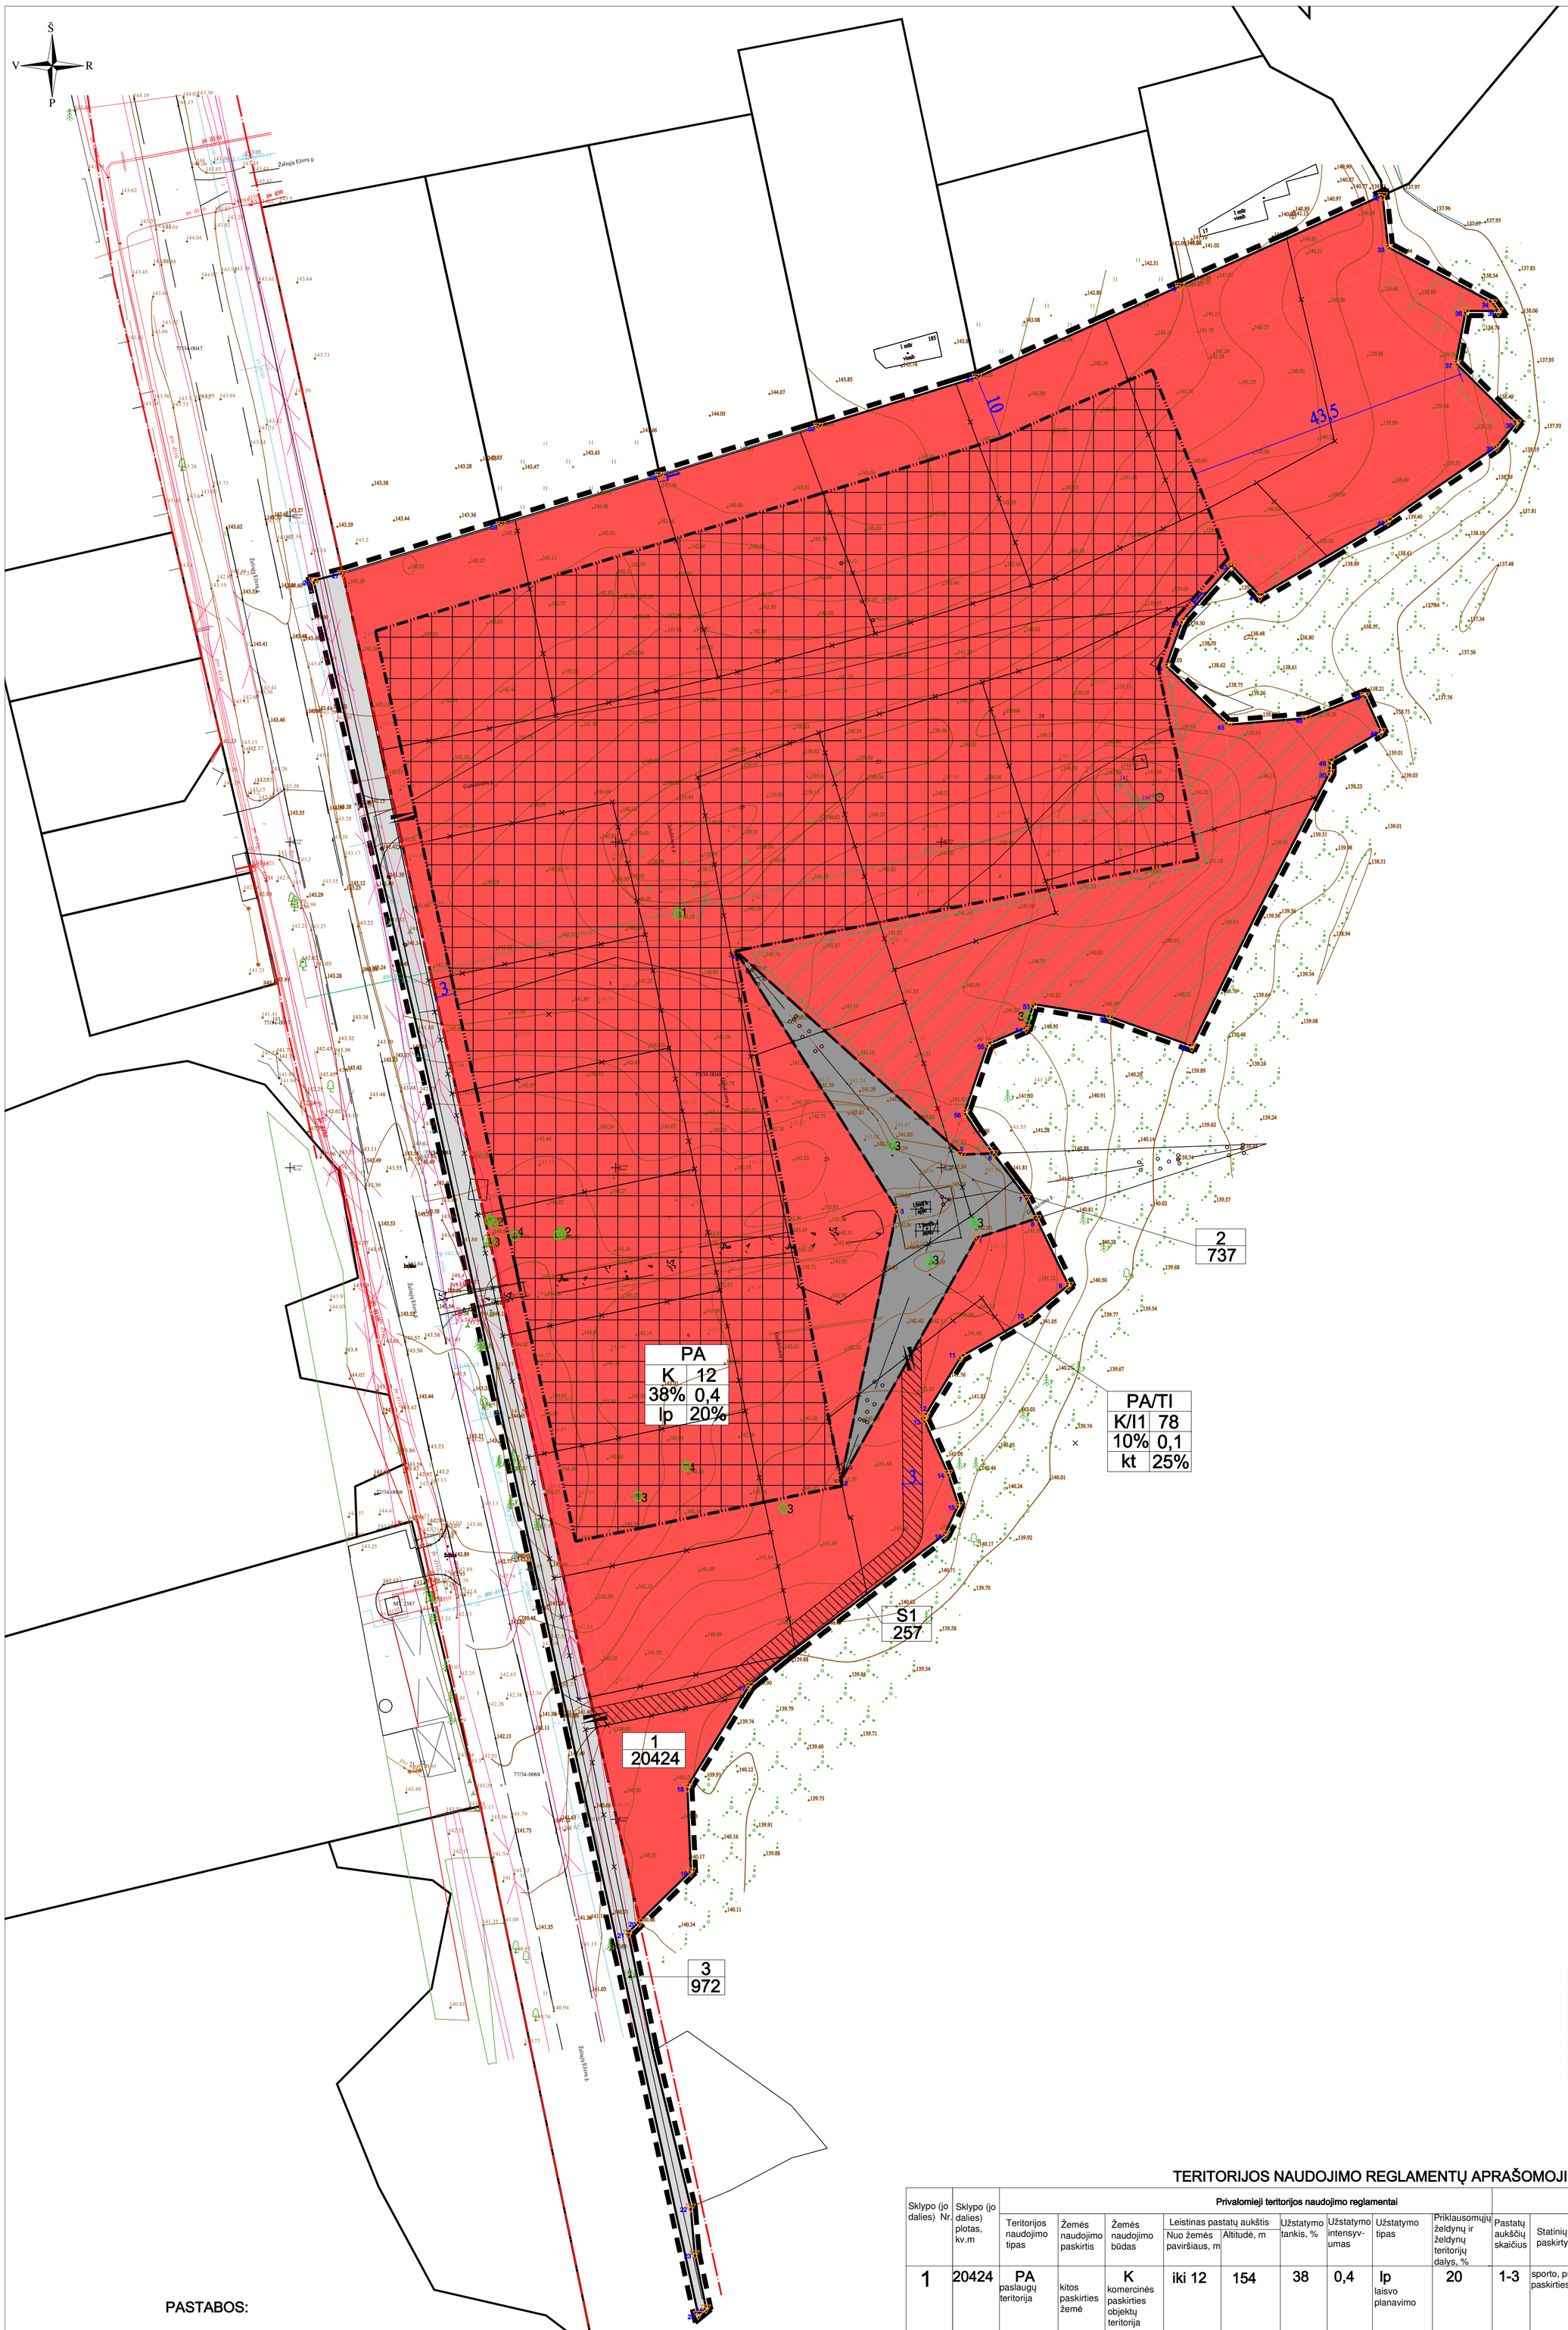

ESAMŲ MEDŽIŲ TAKSACIJA

Eil. Nr.	Augalo pavadinimas	Ar priskiriami saugotiniems	Pastaba	Medžio kamieno skersmuo (h-1,3m), cm	Kiekis, vnt
1	Drebulė	-	neišsaugoma	30	1
2	Beržas (lot. Betula)	+	išsaugoma	30-40	4
3	Pušis (lot. Picea)	+	išsaugoma	50	7
4	Pušis (lot. Picea)	+	išsaugoma	70	2

TERITORIJOS NAUDOJIMO REGLAMENTŲ APRAŠOMOJI LENTELĖ

Sklypo (jo dalies) Nr.	Sklypo (jo dalies) plotas, kv.m	Privalomieji teritorijos naudojimo reglamentai									Papildomi teritorijos naudojimo reglamentai		
		Teritorijos naudojimo tipas	Žemės naudojimo paskirtis	Žemės naudojimo būdas	Leistinas pastatų aukštis: Nuo žemės paviršiaus, m	Leistinas pastatų aukštis: Altitudė, m	Užstatymo tankis, %	Užstatymo intensyv-umas	Užstatymo tipas	Priklausomųjų želdynų ir želdynų teritorijų dalys, %	Pastatų aukščių skaičius	Statinių paskirtys	Kiti reglamentai
1	20424	PA paslaugų teritorija	kitos paskirties žemė	K komercinės paskirties objektų teritorija	iki 12	154	38	0,4	lp laisvo planavimo	20	1-3	sporto, prekybos, paslaugų paskirties pastatai	Vadovaujantis LR Specialiųjų žemės naudojimo sąlygų įstatymu, sklypui taikomos III skyriaus apsaugos zonos: VI skirsnis – Skirstomųjų dujotiekių apsaugos zonos, IV skirsnis - Elektros tinklų apsaugos zonos, X skirsnis - Vandens tiekimo ir nuotekų, paviršinių nuotekų tvarkymo infrastruktūros apsaugos zonos, XI skirsnis- Viešųjų ryšių tinklų elektroninių ryšių infrastruktūros apsaugos zonos. Sąlyginis didžiausias nelaidžių dangų kiekis sklype 40%
S1	257											kelio servitutas	203. Kelio servitutas - teisė važiuoti transporto priemonėmis (tarnaujantis daiktas) 222. Servitutas - teisė tiesti, aptarnauti, naudoti požemines, antžemines komunikacijas (tarnaujantis daiktas)
2	737	TI inžinerinė infrastruktūros teritorija	kitos paskirties žemė	I1 susisiekimo ir inžinerinių komunikacijų aptarnavimo objektų teritorijos	78	221	10	0,1	kt kitas	25	1	elektroninių ryšių infrastruktūros (perdavimo bokštai, radijo ryšio statiniai, ryšio retransliatoriai ir kiti inžineriniai statiniai) statiniai	Vadovaujantis LR Specialiųjų žemės naudojimo sąlygų įstatymu, sklypui taikomos III skyriaus apsaugos zonos: IV skirsnis - Elektros tinklų apsaugos zonos, XI skirsnis- Viešųjų ryšių tinklų elektroninių ryšių infrastruktūros apsaugos zonos. Sąlyginis didžiausias nelaidžių dangų kiekis sklype 40%
3	972	TK inžinerinės infrastruktūros koridorius	kitos paskirties žemė	I2 susisiekimo ir inžinerinių tinklų koridorių teritorijos	-	-	-	-	-	-	-	statiniai gatvės raudonųjų linijų ribose	Perduodamas paramos sutartimi Vilniaus miesto savivaldybei

SUTARTINIAI ŽYMĖJIMAI

- komercinės paskirties objektų teritorija
- susisiekimo ir inžinerinių komunikacijų aptarnavimo objektų teritorijos
- susisiekimo ir inžinerinių tinklų koridorių teritorijos
- statybos zona
- servitutas tinklams
- neužstatoma dalis, vientisas priklausomas želdynas

T	
1	2
3	4
5	6

T - teritorijos naudojimo tipas
1 - sklypo naudojimo būdas
2 - leistinas pastatų aukštis, metrais
3 - leistinas žemės sklypo užstatymo tankis
4 - leistinas žemės sklypo užstatymo intensyvumas
5 - užstatymo tipas
6 - priklausomųjų želdynų ir želdynių teritorijų dalys, %

- esami statiniai
- detaliojo plano galiojimo riba
- gatvės raudonoji linija
- statybos riba
- 1 / 21163 - sklypo numeris / sklypo plotas
- 5 medžiai
- esamos sklypų ribos
- naujos sklypų ribos
- vientiso priklausomo želdyno riba
- naikinamos sklypų ribos
- įvažiavimas į sklypą

PASTABOS:

1. Vadovaujantis STR 2.02.02:2004 "Visuomeninės paskirties statiniai" 3 priedu Statinių išdėstymo sklype reikalavimai. Statiniai turi būti išdėstomi sklype taip, kad nebūtų pažeisti gretimų sklypų savininkų ar naudotojų teisėti interesai. Nustatomi šie mažiausi atstumai nuo statinių iki gretimo sklypo ribos bei kiti reikalavimai: visuomeninės paskirties statinių iki 8,5 m aukščio – ne mažesnis kaip 3,0 m. Aukštesniems visuomeninės paskirties statiniams šis atstumas didinamas 0,5 m kiekvienam papildomam statinio aukščio metrui. Atstumas iki žemės sklypo ribos nustatomas nuo kiekvienos skirtingą aukštį turinčios visuomeninės paskirties statinio dalies. Šis atstumas gali būti sumažintas, jei gautas gretimo sklypo savininko sutikimas raštu.
2. Detaliojo plano galiojimo riba sutampa su planuojamo sklypo riba.
3. Tarp projektuojamų pastatų turi būti išlaikytas atstumas vadovaujantis "Gaisrinės saugos pagrindiniai reikalavimai" nuostatomis. Projektuojant techninio projekto stadijoje būtina užtikrinti gaisrinės technikos privažiavimus.
4. Normatyvinis automobilių stovėjimo skaičius numatomas sklypo ribose vadovaujantis STR2.06.04:2014 "Gatvės ir vietinės reikšmės keliai. Bendrieji reikalavimai" reikalavimais ir tikslinamas techninio projekto stadijoje. Nuo antžeminių automobilių parkavimo vietų išlaikyti reglamentuojamus atstumus iki gyvenamųjų ir visuomeninių patalpų langų.
5. Servituto neužtverti.
6. Rengiant techninį projektą privaloma užtikrinti esamų gretimose teritorijose statinių normatyvinę insoliacijos trukmę.
7. Trečiųjų asmenų interesai nebus pažeisti.
8. Gatvių raudonosios linijos nustatytos anksčiau.
9. Papildomas teritorijos naudojimo reglamentas "Pastatų aukštų skaičius" skaičiuojamas pagal BP nustatytą skaičiavimo būdą: skaičiuojamas įskaitant cokolinius, mansardinius aukštus bei anstatus, antresoles.
10. Žemės sklypo (kadastro Nr. 0101/0115:38) buvusiame Kryžiokų kaime formavimo ir pertvarkymo projektu suprojektuota Galuklonių gatvė naikinama.

ATESTATO NR.	A. VYŠNIAUSKO ARCHITEKTŲ DIRBTUVĖS				SKLYPO BUVUSIAME KRYŽIOKŲ KAIME DETALIOJO PLANO SPRENDINIŲ KOREGAVIMAS
A355	PR. VADOVAS	A. V			PAGRINDINIS BRĖŽINYS
	ARCHITEKTĖ	D. V			LAIDA
	PLANAVIMO INICIATORIUS: UAB '				DP 14/21
					LAPAS 1 / LAPŲ 2