


SITUACIJOS SCHEMA

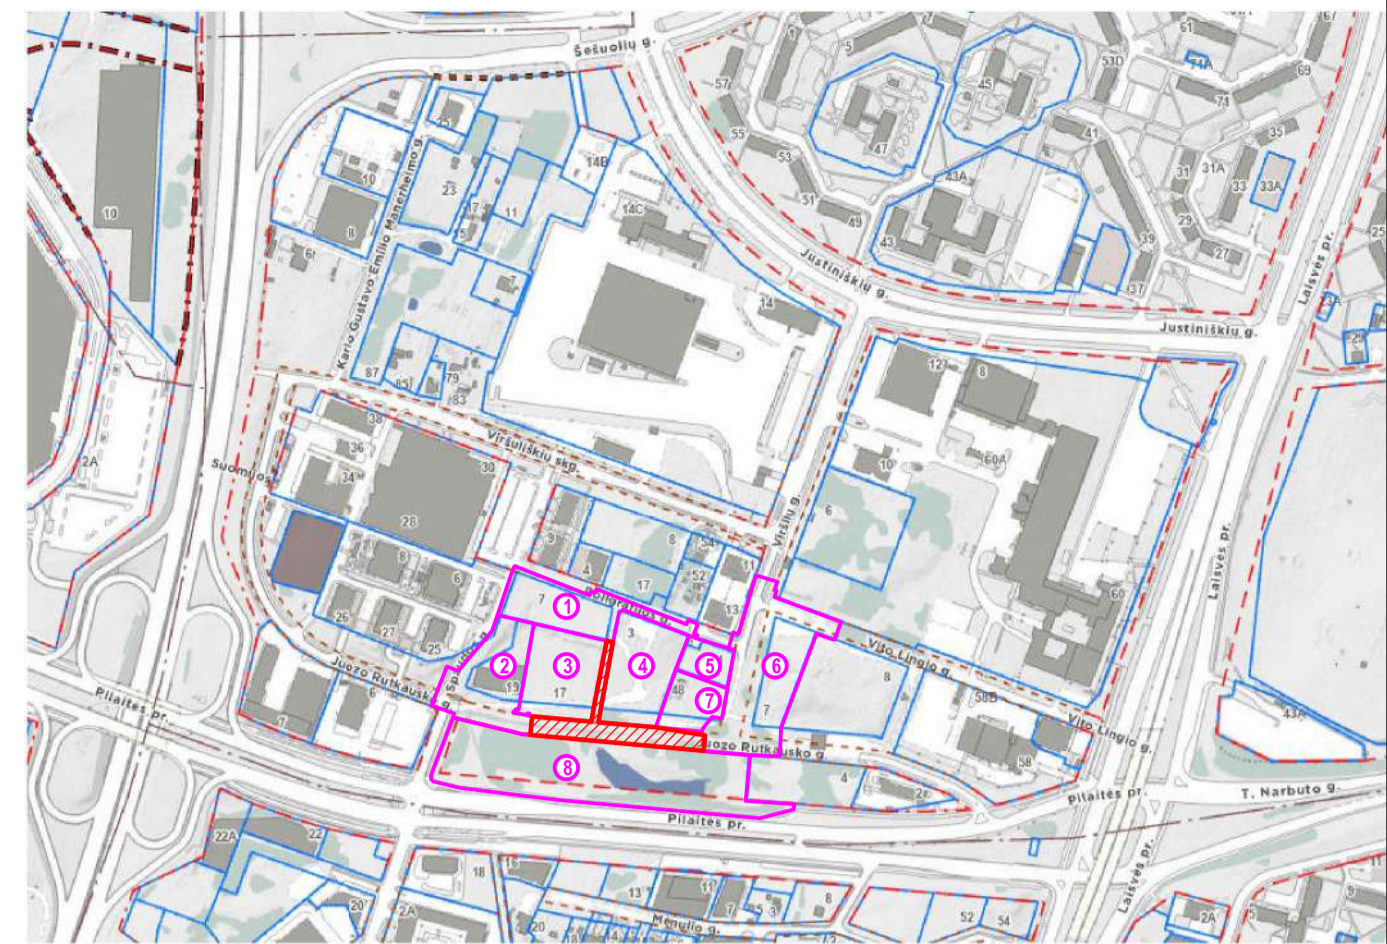


SUTARTINIAI ŽYMĖJIMAI

- GATVIŲ RAUDONOSIOS LINIJOS
- SKLYPŲ RIBOS
- PROJEKTAVIMO DARBŲ VYKDYMO RIBOS
- PROJEKTUOJAMŲ GATVIŲ VAŽIUOJAMOSIOS DALIES KONTŪRAI - BETONINIAI BORTAI ASFALTO DANGA
- PROJEKTUOJAMŲ ŠALIGATVIŲ KONTŪRAI - BETONINIAI VEIOS BORTELIAI, BETONINIŲ PLYTELIŲ DANGA
- PROJEKTUOJAMŲ ŠLATAI (1:1,5)
- PROJEKTUOJAMOS ATRAMINĖS SIENOS SU TURĖKLAIS (DETALIAU ŽIŪRĖTI PROJEKTO KONSTRUKCIJŲ DALYJE)
- (VAŽIAVIMŲ | SKLYPUS VIETOS (IVERTINUS GREITA RENGIAMŲ PROJEKTŲ SPRENDIMUS)
- PROJEKTUOJAMOS GATVĖS APŠVIETIMO ATRAMOS
- (SPĖJAMIEJI PAVIRŠIAI NEREGIJAMS
- AUTOMOBILIŲ STOVĖJIMO VIETŲ IR IŠKILIŲJŲ PERĖJŲ BETONINIŲ TRINKELIŲ DANGA
- APŽELDINAMA VEJA
- PROJEKTUOJAMŲ KELIO ŽENKLAI (NR. PAGAL KET)
- PROJEKTUOJAMOS HORIZONTALIOS ŽENKLINIMAS (NR. PAGAL KET)

PASTABOS:

- PROJEKTE NURODOMA PRELIMINARI (VAŽIAVIMO | SU GATVE BESIRIBOJANTI) SKLYPA VIRŠULIŲ SKG. 48 VIETA.
- (VAŽIAVIMO PARAMETRAI BUS NUSTATOMI RENGIAMŲ SKLYPO UŽSTATYMO PROJEKTA,
- KAIMYNIJUOSE SKLYPUOSE RENGIAMŲ IR PARENGTŲ PROJEKTŲ SARAŠAS (ŽIŪR. SITUACIJOS SCHEMA);
- 1. ADMINISTRACINĖS PASKIRTIES PASTATO SPAUDOS G. 7 VILNIJUJE STATYBOS PROJEKTAS. LEIDIAS STATYTI NR. LSNs-01-191223-01350.
- 2. DAUGIABUČIŲ GYVENAMŲJŲ NAMŲ JUOZO RUTKAUSKO G. 19 VILNIJUJE STATYBOS PROJEKTAS. RENGIAMA PROJEKTO B LAIDA.
- 3. DAUGIABUČIŲ GYVENAMŲJŲ NAMŲ JUOZO RUTKAUSKO G. 17 VILNIJUJE STATYBOS PROJEKTAS. RENGIAMAS.
- 4. DAUGIABUČIŲ GYVENAMŲJŲ NAMŲ POLIGRAFIJOS G. 3 VILNIJUJE STATYBOS PROJEKTAS. RENGIAMAS.
- 5. DAUGIABUČIŲ GYVENAMŲJŲ NAMŲ VIRŠULIŲ G. 21 VILNIJUJE STATYBOS PROJEKTAS. RENGIAMAS.
- 6. DAUGIABUČIŲ GYVENAMŲJŲ NAMŲ J. RUTKAUSKO G. 7 VILNIJUJE STATYBOS PROJEKTAS. LEIDIAS STATYTI NR. LSNs-01-220914-01066
- 7. ADMINISTRACINIO PASTATO VIRŠULIŲ SKG. 48 VILNIJUJE STATYBOS PROJEKTAS. RENGIAMAS
- 8. VIEŠOSIOS ERDVĖS ESANČIOS TIES J. RUTKAUSKO G. IR PILAITĖS PR. VILNIJUJE STATYBOS PROJEKTAS. RENGIAMAS.

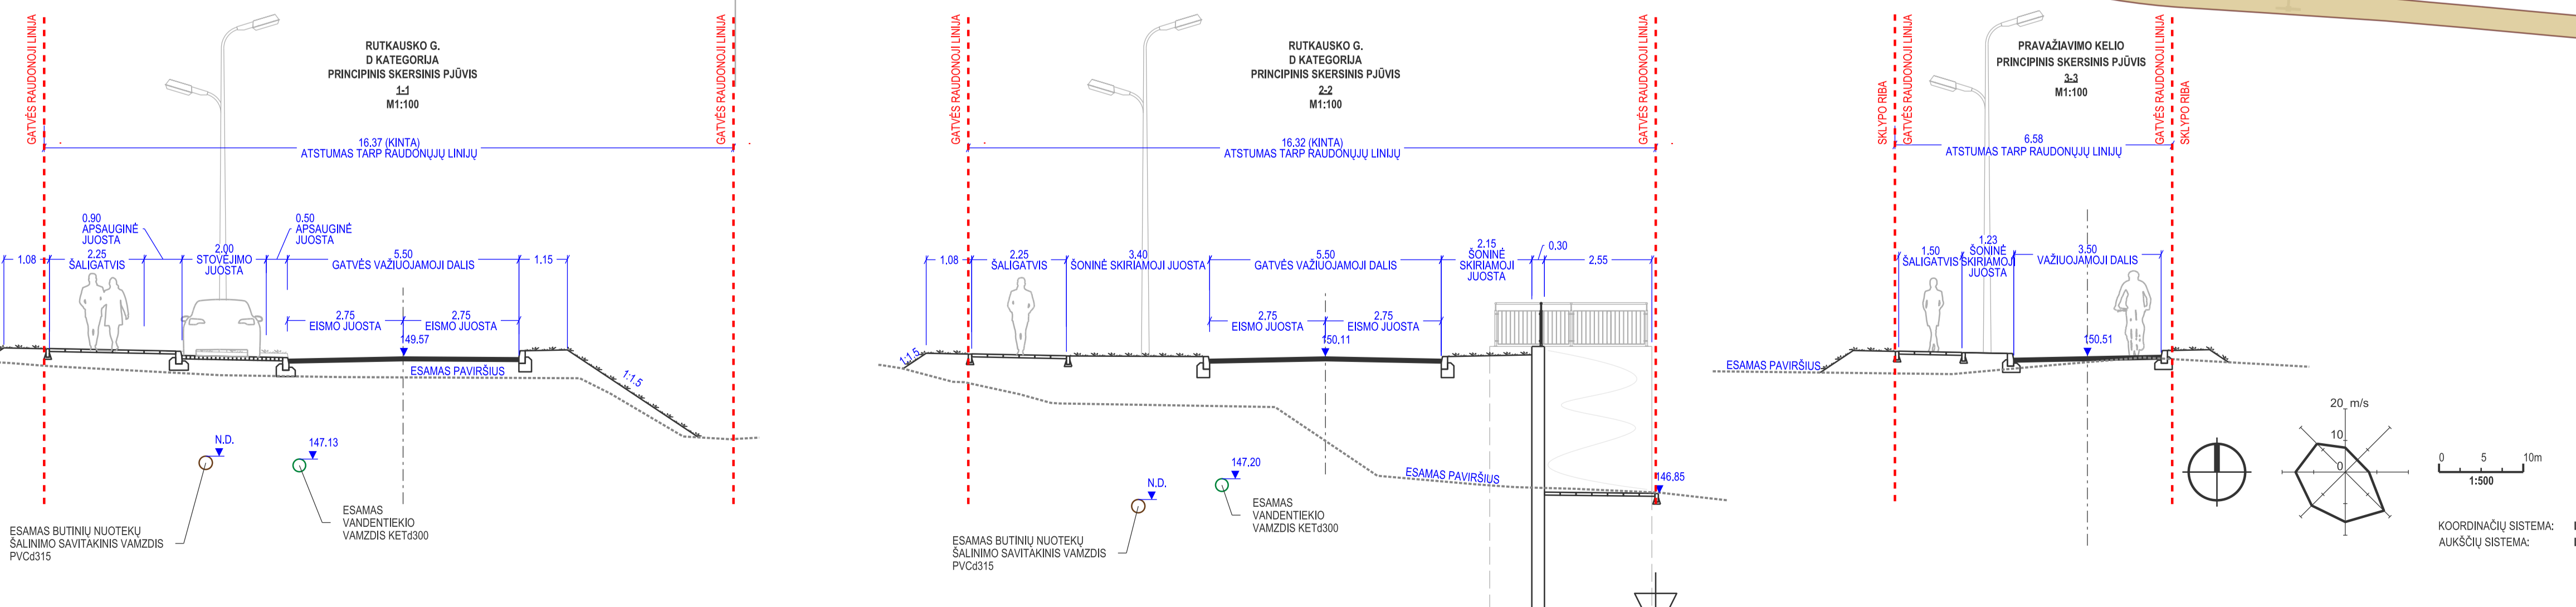

TIIIS DUOMENŲ GAVIMO IR DERINIMO LENTELĖ		DATA		PRĄŠYMO NR.
TOPOGRAFINIŲ PLANŲ ERDVINIŲ DUOMENŲ TEIKIMAS TIKRINTI IR TVARKYTI (TIIIS1)		PATEIKTAS	ĮVYKDYTAS	
		2023 02 02	2023 02 07	TIIIS1-20230201-007742
TOPOGRAFINIŲ IR INŽINERINĖS INFRASTRUKTŪROS OBJEKTŲ ERDVINIŲ DUOMENŲ IR KITOS INFORMACIJOS GAVIMAS (TIIIS2)		2023 01 31	2023 02 24	TIIIS2-20230131-005596

0	2023-03-03	VISUOMENĖS INFORMAVIMUI		
LAIIDA	ISLEIDIMO DATA	LAIIDOS STATUSAS, KETIMO PRIEŽASTIS (JEI TAIKOMA)		
KVAL.PATV. DOK.NR.		STATINIO PROJEKTO PAVADINIMAS JUOZO RUTKAUSKO G. DALIES NUO VIRŠULIŲ G. IKI IR TIES SKLYPU (KAD. NR. 0101/0030/108) IR PRAVAŽIAVIMO KELIO IKI SKLYPO SPAUDOS G. 7, VILNIJUJE, STATYBOS PROJEKTAS		
35965 SPV	SIMAS REMEIKA	STATINIO NUMERIS IR PAVADINIMAS		
17686 SPDV	TOMAS MASIUKAS	JUOZO RUTKAUSKO GATVĖS IR PRAVAŽIAVIMO KELIAS		
		DOKUMENTO PAVADINIMAS		
		DANGIŲ IR EISMO ORGANIZAVIMO PLANAS M 1:500		
		PRINCIPINIAI SKERSINIAI PŪVIAI M 1:100		
STATYTOJUSIŲSAKOVAS	DOKUMENTO ŽYMUO	LAPAS	LAPŲ	
LT VILNIAUS MIESTO SAVIVALDYBĖ	221801-PP-S.B-02	1	1	

COORDINACIJOS SISTEMA: LKS 84  
 AUKŠČIŲ SISTEMA: LAB07