


**PATVIRTINTA:**  
 Vilniaus miesto savivaldybės  
 Administracijos direktoriaus  
 pavaduotojo  
 2023 m. .... mėn. .... d.  
 įsakymu Nr. ....

010101590922

010101591277

212 - D - 5  
 14500.00  
 31200.00  
 212 - D - 9

76/30 - 0100  
 6053750.00  
 584850.00  
 76/30 - 0120

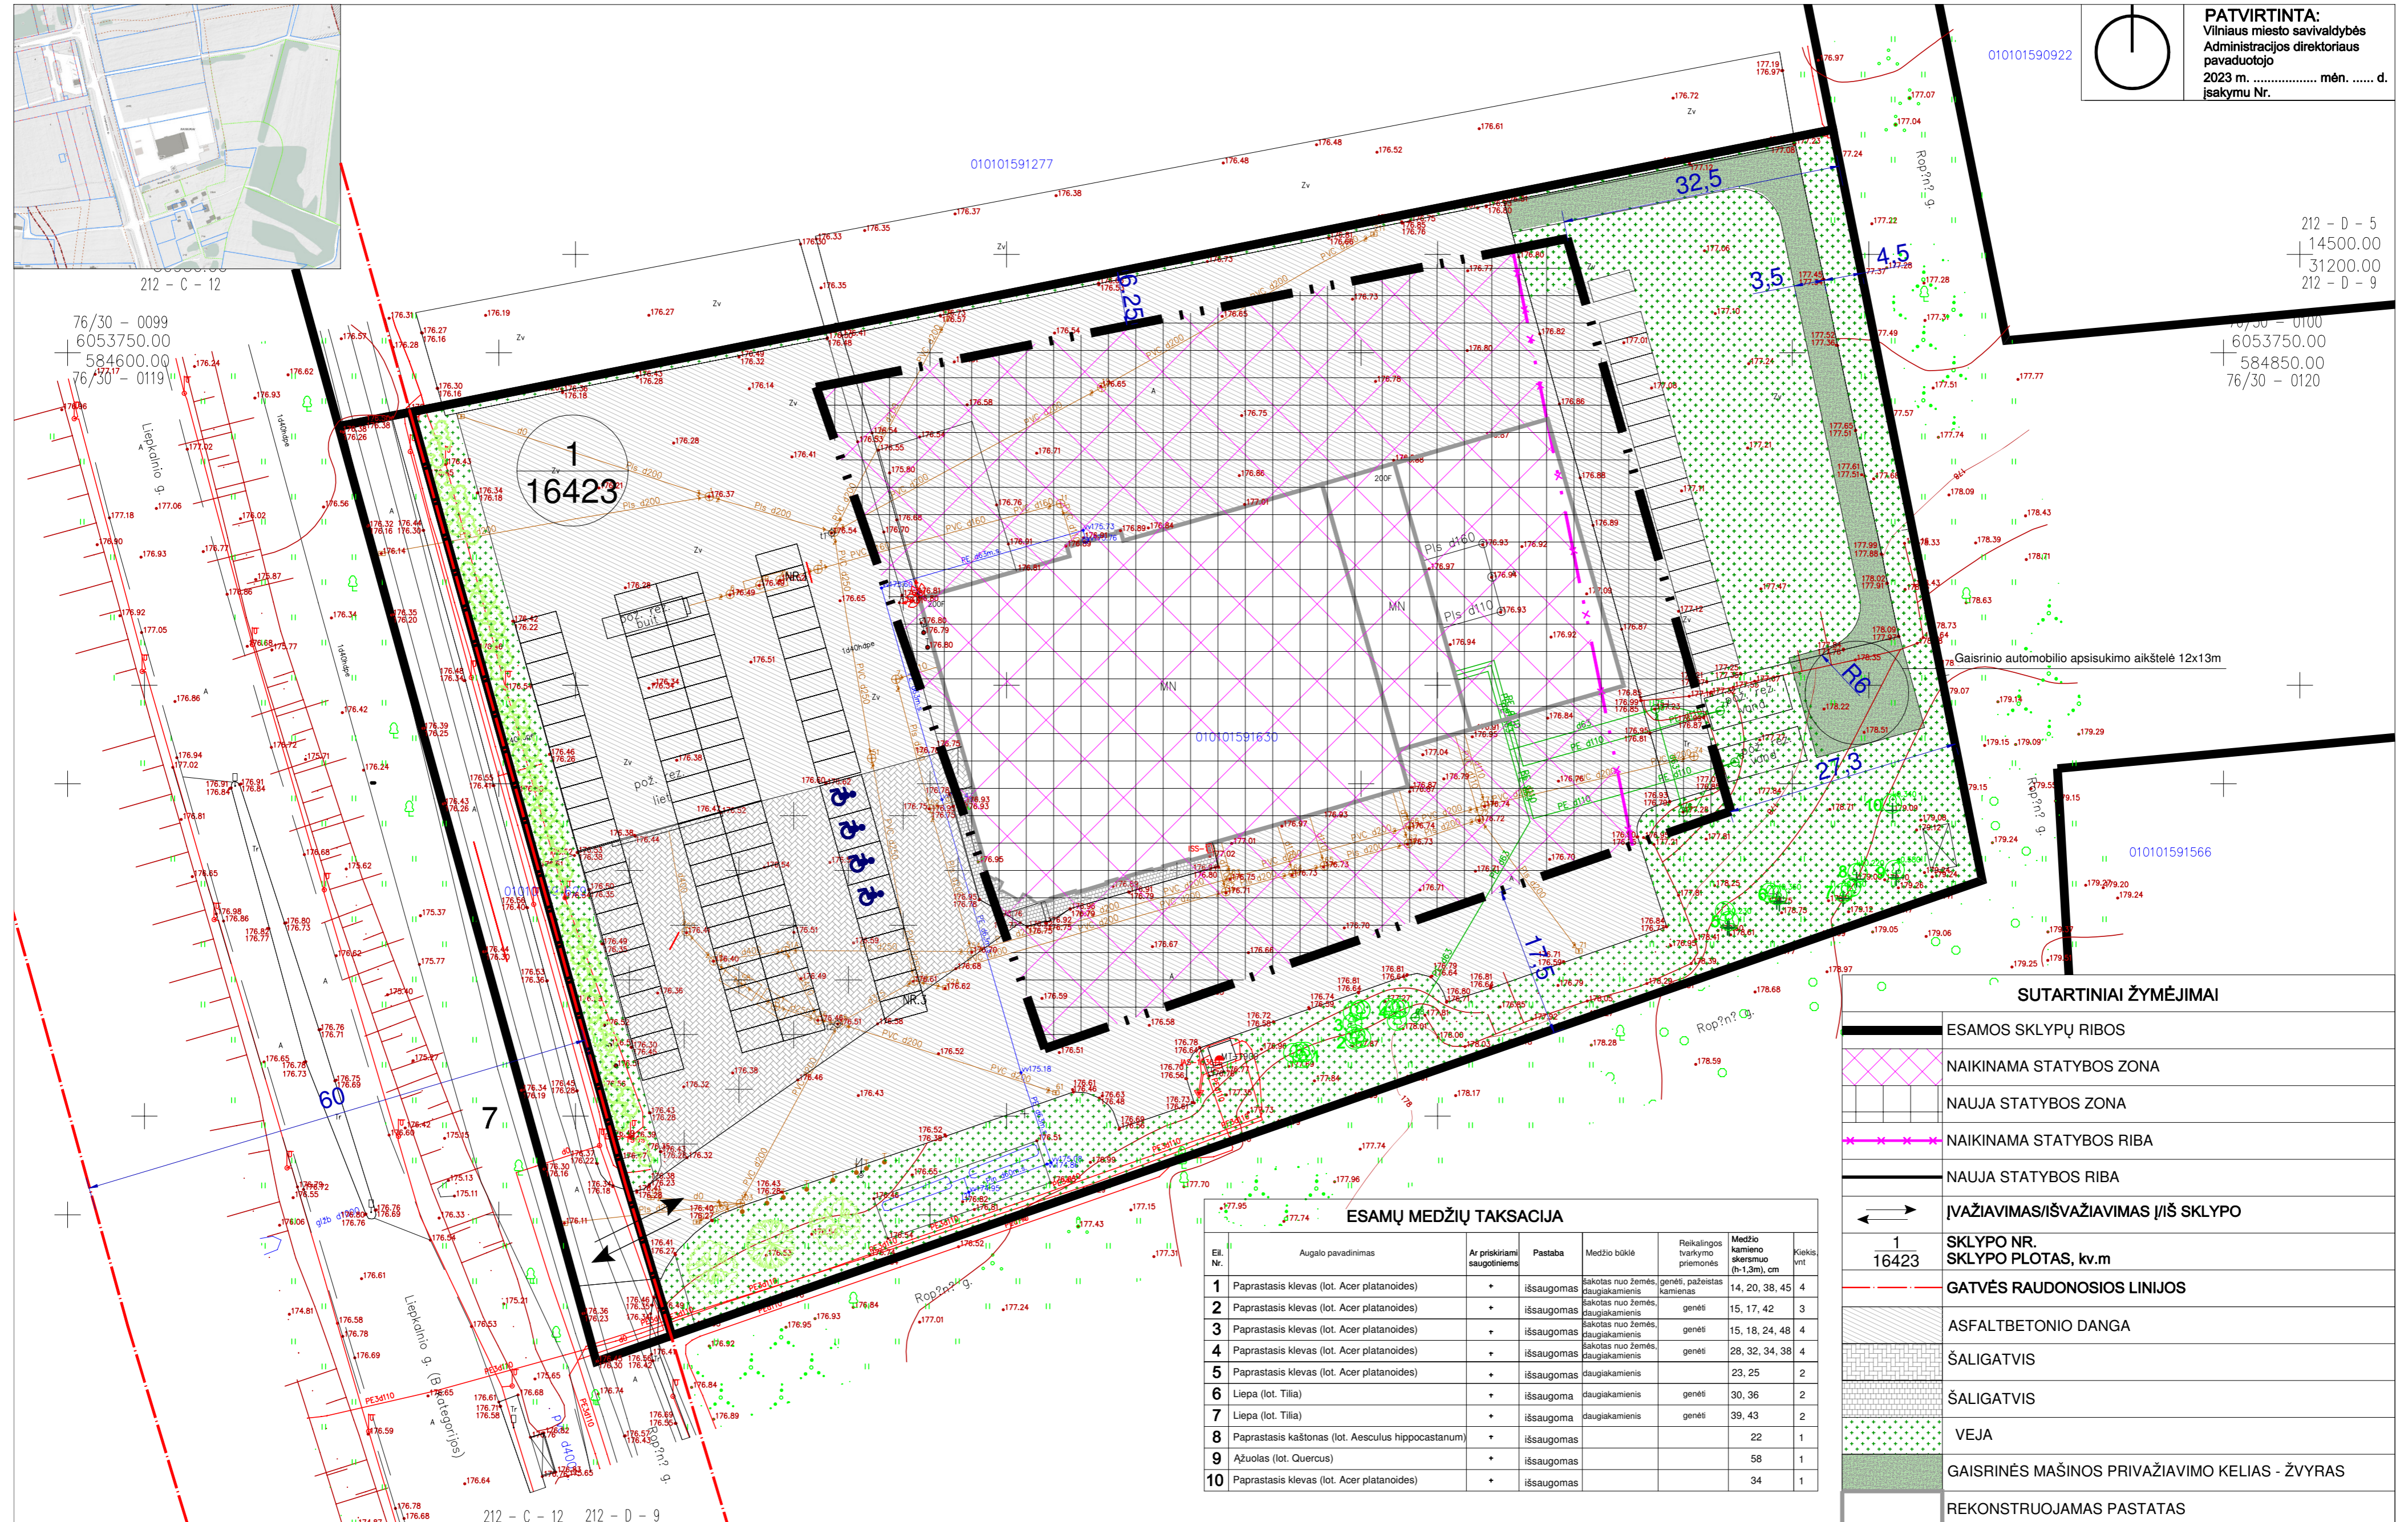

**SUTARTINIAI ŽYMĖJIMAI**

	ESAMOS SKLŲPŲ RIBOS
	NAIKINAMA STATYBOS ZONA
	NAUJA STATYBOS ZONA
	NAIKINAMA STATYBOS RIBA
	NAUJA STATYBOS RIBA
	ĮVAŽIAVIMAS/ŠVAŽIAVIMAS Į/IS SKLŲPO
	SKLŲPO NR. 16423 SKLŲPO PLOTAS, kv.m
	GATVĖS RAUDONOSIOS LINIJOS
	ASFALTBETONIO DANGA
	ŠALIGATVIS
	ŠALIGATVIS
	VEJA
	GAISRINĖS MAŠINOS PRIVAŽIAVIMO KELIAS - ŽVYRAS
	REKONSTRUOJAMAS PASTATAS

**ESAMŲ MEDŽIŲ TAKSACIJA**

El. Nr.	Augalų pavadinimas	Ar priskiriami saugotiniams	Pastaba	Medžio būklė	Reikalingos tvarkymo priemonės	Medžio kamieno skersmuo (h-1,3m), cm	Kiekis, vnt
1	Paprastasis klevas (lot. Acer platanoides)	+	išsaugomas	Sąkotas nuo žemės, daugiakamienis	genėti, pažeistas kamienas	14, 20, 38, 45	4
2	Paprastasis klevas (lot. Acer platanoides)	+	išsaugomas	Sąkotas nuo žemės, daugiakamienis	genėti	15, 17, 42	3
3	Paprastasis klevas (lot. Acer platanoides)	+	išsaugomas	Sąkotas nuo žemės, daugiakamienis	genėti	15, 18, 24, 48	4
4	Paprastasis klevas (lot. Acer platanoides)	+	išsaugomas	Sąkotas nuo žemės, daugiakamienis	genėti	28, 32, 34, 38	4
5	Paprastasis klevas (lot. Acer platanoides)	+	išsaugomas	daugiakamienis		23, 25	2
6	Liepa (lot. Tilia)	+	išsaugoma	daugiakamienis	genėti	30, 36	2
7	Liepa (lot. Tilia)	+	išsaugoma	daugiakamienis	genėti	39, 43	2
8	Paprastasis kaštonas (lot. Aesculus hippocastanum)	+	išsaugomas			22	1
9	Ažuolas (lot. Quercus)	+	išsaugomas			58	1
10	Paprastasis klevas (lot. Acer platanoides)	+	išsaugomas			34	1

1. Šiuo detaliojo plano koregavimo projektu keičiama statinių statybos zona, statybos riba. Kiti privalomieji teritorijos naudojimo reglamentai, patvirtinti 2010-05-12 Vilniaus miesto savivaldybės tarybos sprendimu Nr. 1-1549, netaikomi (žemės naudojimo paskirtis, naudojimo būdas, pastatų aukštis, užstatymo tankis intensyvumas, priklausomųjų želdynų dalys).  
 2. Statiniai turi būti išdėstyti sklype taip, kad nebūtų pažeisti gretimų sklypų savininkų ar naudotojų teisėti interesai. 3 m atstumu nuo sklypo ribos statinio (pastato ar stogų turinčio inžinerinio statinio) bet kurių konstrukcijų aukštis, skaičiuojant jį nuo žemės sklypo ribos žemės paviršiaus altitudės, negali būti didesnis kaip 8,5 m; didesniais atstumais statinių konstrukcijų aukštis gali būti didinamas išlaikant reikalavimą, kiekvienam papildomam virš 8,5 m aukščio metrui atstumas didinamas po 0,5 m. Šiame punkte nurodyti atstumai gali būti mažinami gavus besiribojančio žemės sklypo savininko ar valdytojo rašytinį sutikimą.  
 3. Mažiausi atstumai nuo inžinerinių statinių, esančių sklype, iki gretimų sklypų ribos, išskyrus sklypo aptvarus – ne mažesnis kaip 1,0 m. Šis atstumas gali būti sumažintas, gavus gretimų sklypų savininko sutikimą raštu.

ATESTATO NR.		SKLŲPO BASHUKŲ VS. (KAD. NR. 010101591548) DETALIOJO PLANO STATYBOS ZONOS IR STATYBOS RIBŲ KOREGAVIMAS SKLYPE NR. 1 (LIEPKALNIO G. 200F, KAD. NR. 01010159-1630)	LAI DA
A355	PR. VADOVAS A. V. ARCHITEKTĖ D. V.	SKLŲPO LIEPKALNIO G. 200F (KAD. NR. 01010159-1630) SUTVARKYMO PLANAS	LAPAS LAPŲ 2 2
PLANAVIMO INICIATORIAI: UAB		DP 7/23	

212 - C - 12

76/30 - 0099  
 6053750.00  
 584600.00  
 76/30 - 0119

212 - C - 12 212 - D - 9  
 14350.00  
 31000.00

76/30 - 0119  
 6053600.00  
 584650.00