



Sklypo (jo dalies) Nr.	Sklypo (jo dalies) plotas m²	Sklypo (jo dalies) kampų pažymėjimas plane	Sklypo (jo dalies) kampų koordinatės		Teritorijos naudojimo tipas	Žemės naudojimo paskirtis	Žemės naudojimo būdai	Privalomieji teritorijos naudojimo reikalavimai				Papildomi teritorijos naudojimo reikalavimai					
			X	Y				leistinas pastatų aukštis		Užstatymo tankis, %	Užstatymo intensyvumas ar užstatymo tūno tankis	Užstatymo tipas	Servitutas	priklausomųjų želdynų ir želdinių teritorijų dalys, %	Pastatų aukštis skaičius	Statinių paskirtys	Kiti reikalavimai
1	32712	1	6063655.07	577669.40	Midi centro teritorija (CC) specializuota komercinė teritorija (SK) Pastatų teritorija (PA)	kitos paskirties žemė (KT)	komercinės paskirties objektų teritorija (K)	iki 35	194.50								

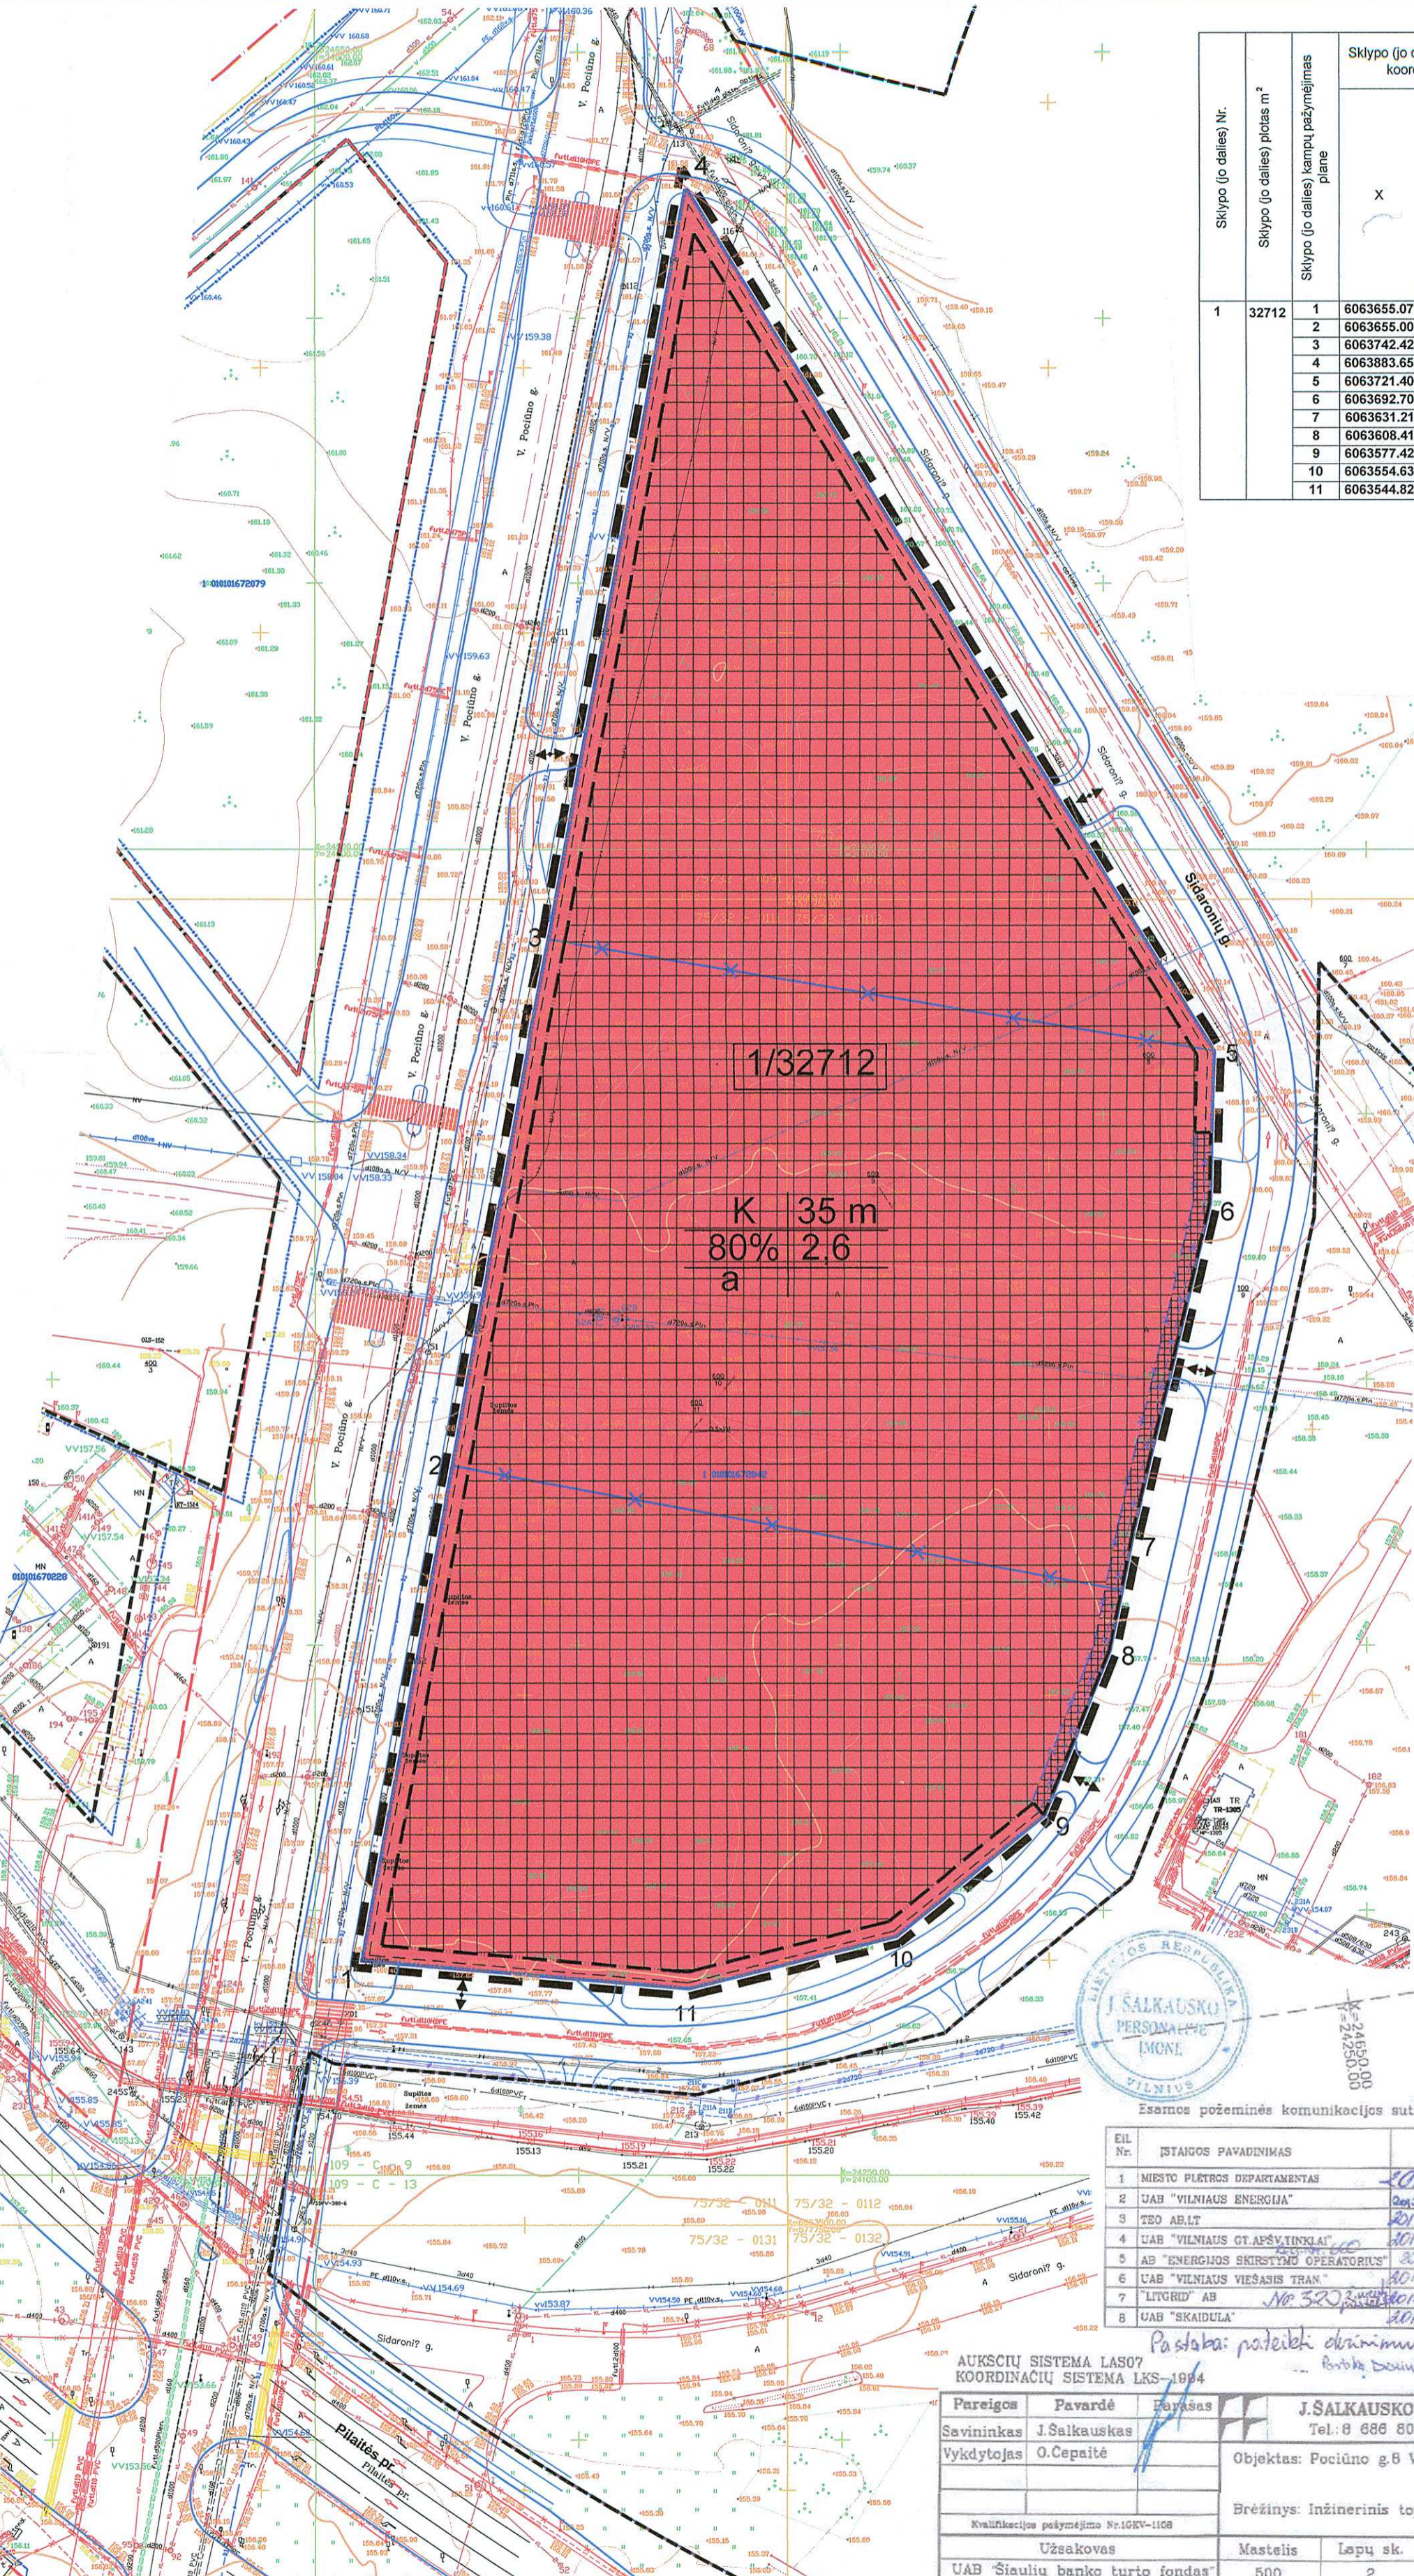

*Pastatų naudojimo paskirtys pagal STR 1.01.03:2017 "Statinių klasifikavimas":

- 6.3. - Gyvenamosios paskirties daugiabučiai pastatai
- 7.1. - Negyvenamieji viešbučių paskirties pastatai
- 7.2. - Negyvenamieji administracinės paskirties pastatai
- 7.3. - Negyvenamieji prekybos paskirties pastatai
- 7.4. - Negyvenamieji paslaugų paskirties pastatai
- 7.5. - Negyvenamieji maitinimo paskirties pastatai
- 7.7. - Negyvenamieji garažų paskirties pastatai
- 7.9. - Negyvenamieji sandėliavimo paskirties pastatai
- 7.10. - Negyvenamieji kultūros paskirties pastatai
- 7.14. - Negyvenamieji sporto paskirties pastatai
- 7.22. - Negyvenamieji kitos paskirties pastatai

PATVIRTINTA
 VILNIAUS MIESTO SAVIVALDYBĖS ADMINISTRACIJOS
 DIREKTORIAUS PAVADUOTOJO
 2017 m. mėn. d.
 ĮSAKYMU NR.

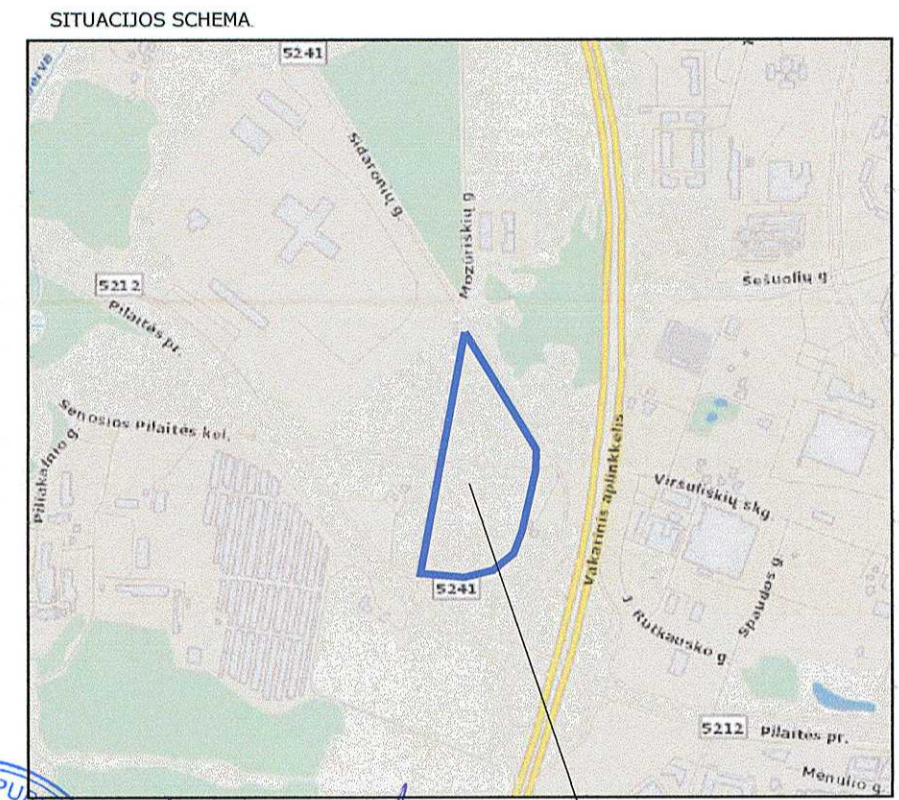

[Handwritten signature]

Vilniaus miesto savivaldybės administracijos
 Miesto plėtros departamentas
TERITORIJŲ PLANAVIMO KOMISIJA
 2017-11-08
 Prot. Nr. 1-28-9
 GJS Nr. 1-28-9
 6594



Esmos požeminės komunikacijos sutikslinimas

eil. Nr.	įstaigos pavadinimas	data	pavarde	parašas	pastabas
1	Miesto plėtros departamentas	2017.02.05	R. B...	[Signature]	[Notes]
2	UAB "VILNIAUS ENERGIJA"	2013.01.26	L. Ančiškis	[Signature]	[Notes]
3	TEO AB LT	2017.08.01	R. Žilinskas	[Signature]	[Notes]
4	UAB "VILNIAUS GAISVINTINKLAI"	2017.01.26	[Signature]	[Signature]	[Notes]
5	AB "ENERGIJOS SKIRSTIMO OPERATORIUS"	2017.01.30	[Signature]	[Signature]	[Notes]
6	UAB "VILNIAUS VIEŠASIS TRAN"	2017.04.21	A. V. Vainas	[Signature]	[Notes]
7	"LITGRID" AB	2017.04.21	[Signature]	[Signature]	[Notes]
8	UAB "SKAIDULA"	2017.04.21	[Signature]	[Signature]	[Notes]

Pastaba: pateikti duomenimi parengta Litgrid AB ir kitų duomenimis parengta.

AUKŠČIŲ SISTEMA LASO7
 KOORDINACIJŲ SISTEMA LKS-1994

Pareigos	Pavardė	Parašas	J. SALKAUŠKO PERSONALINĖ ĮMONĖ
Savininkas	J. Salkauskas	[Signature]	Tel.: 8 686 80075, matuotci@gmail.com
Vykdytojas	O. Cepaitė	[Signature]	Objektas: Pociūno g.8 Vilniuje
Brėžinys: Inžinerinis topografinis planas			
Kvalifikacijos pažymėjimo Nr. 10374-1108			
Užsakovas	Mastelis	Lapų sk.	Lapo Nr.
UAB "Šiaulių banko turto fondas"	500	2	1
			Data
			2017 01 16

PASTABOS:

- Sklypo esminiai užstatymo ir naudojimo reikalavimai, patvirtinti 2015 m. kovo 4 d. Vilniaus miesto savivaldybės sprendimu Nr. 1-2269 Dėl sklypų (kadastro Nr. 0101/0167:1967, Nr. 0101/0167:1757 ir 0101/0030:58) prie Piliatės pr. detaliojo plano tvirtinimo, nekeičiami.
- Vadovaujantis Žemės naudojimo būdų turinio aprašu (2013-12-11 redakcija), žemės naudojimo pobūdis K1 nebuvenstomas. Teritorijos naudojimo tipas tikslinamas vadovaujantis Teritorijų planavimo normomis.
- Vadovaujantis Atskirųjų rekreacines paskirties želdynų plotų normų ir priklausomųjų želdynų normų (plotų) nustatymo tvarkos aprašo (patvirtintu LR aplinkos ministro 2007-12-21 įsakymu Nr. D1-694) 2017-05-26 redakcija, priklausomųjų želdynų norma yra ne mažiau 10 proc. sklypo ploto.
- Servitutas, jei jie bus reikalingi, gali būti nustatomi atskirai, statybos projekto rengimo metu.
- Koreguojama statinių statybos zona ir riba sutampa su sklypo riba ir gatvės raudonosiomis linijomis.

Atestato Nr.	IND. VEIKLOS PAŽYMA NR. 364437 VERKIŲ G. 75-23, VILNIUS, TEL. 8 686 47260			Objekto pavadinimas: ŽEMĖS SKLYPŲ PRIE PILAITĖS PR. VILNIUJE (kad. Nr. 0101/0167:1967; 0101/0167:1757; 0101/0030:58) DETALIOJO PLANO (SKLYPO VYTAUTO POCIŪNO G. 8, KAD. NR. 0101/0167:2842) STATINIŲ STATYBOS ZONOS IR STATYBOS RIBŲ KOREGAVIMAS
Pareigos	V. Pavardė	Parašas	Data	
ATP 156	J. Žostautienė	[Signature]	2017-08	Brėžinio pavadinimas: SKLYPO KAD. NR. 0101/0167:2842 STATINIŲ STATYBOS IR STATYBOS RIBŲ KOREGAVIMAS M 1:1000
ATP 156	J. Žostautienė	[Signature]	2017-08	Laida 1
Etapas	PLANAVIMO INICIATORIUS: UAB "TREČIOJI KREGŽDĖ"			Lapas 1
	Brėžinio indeksas: NR. 17-126-07-DP			Lapų 2