


GYVENAMASIS NAMAS NR. 2

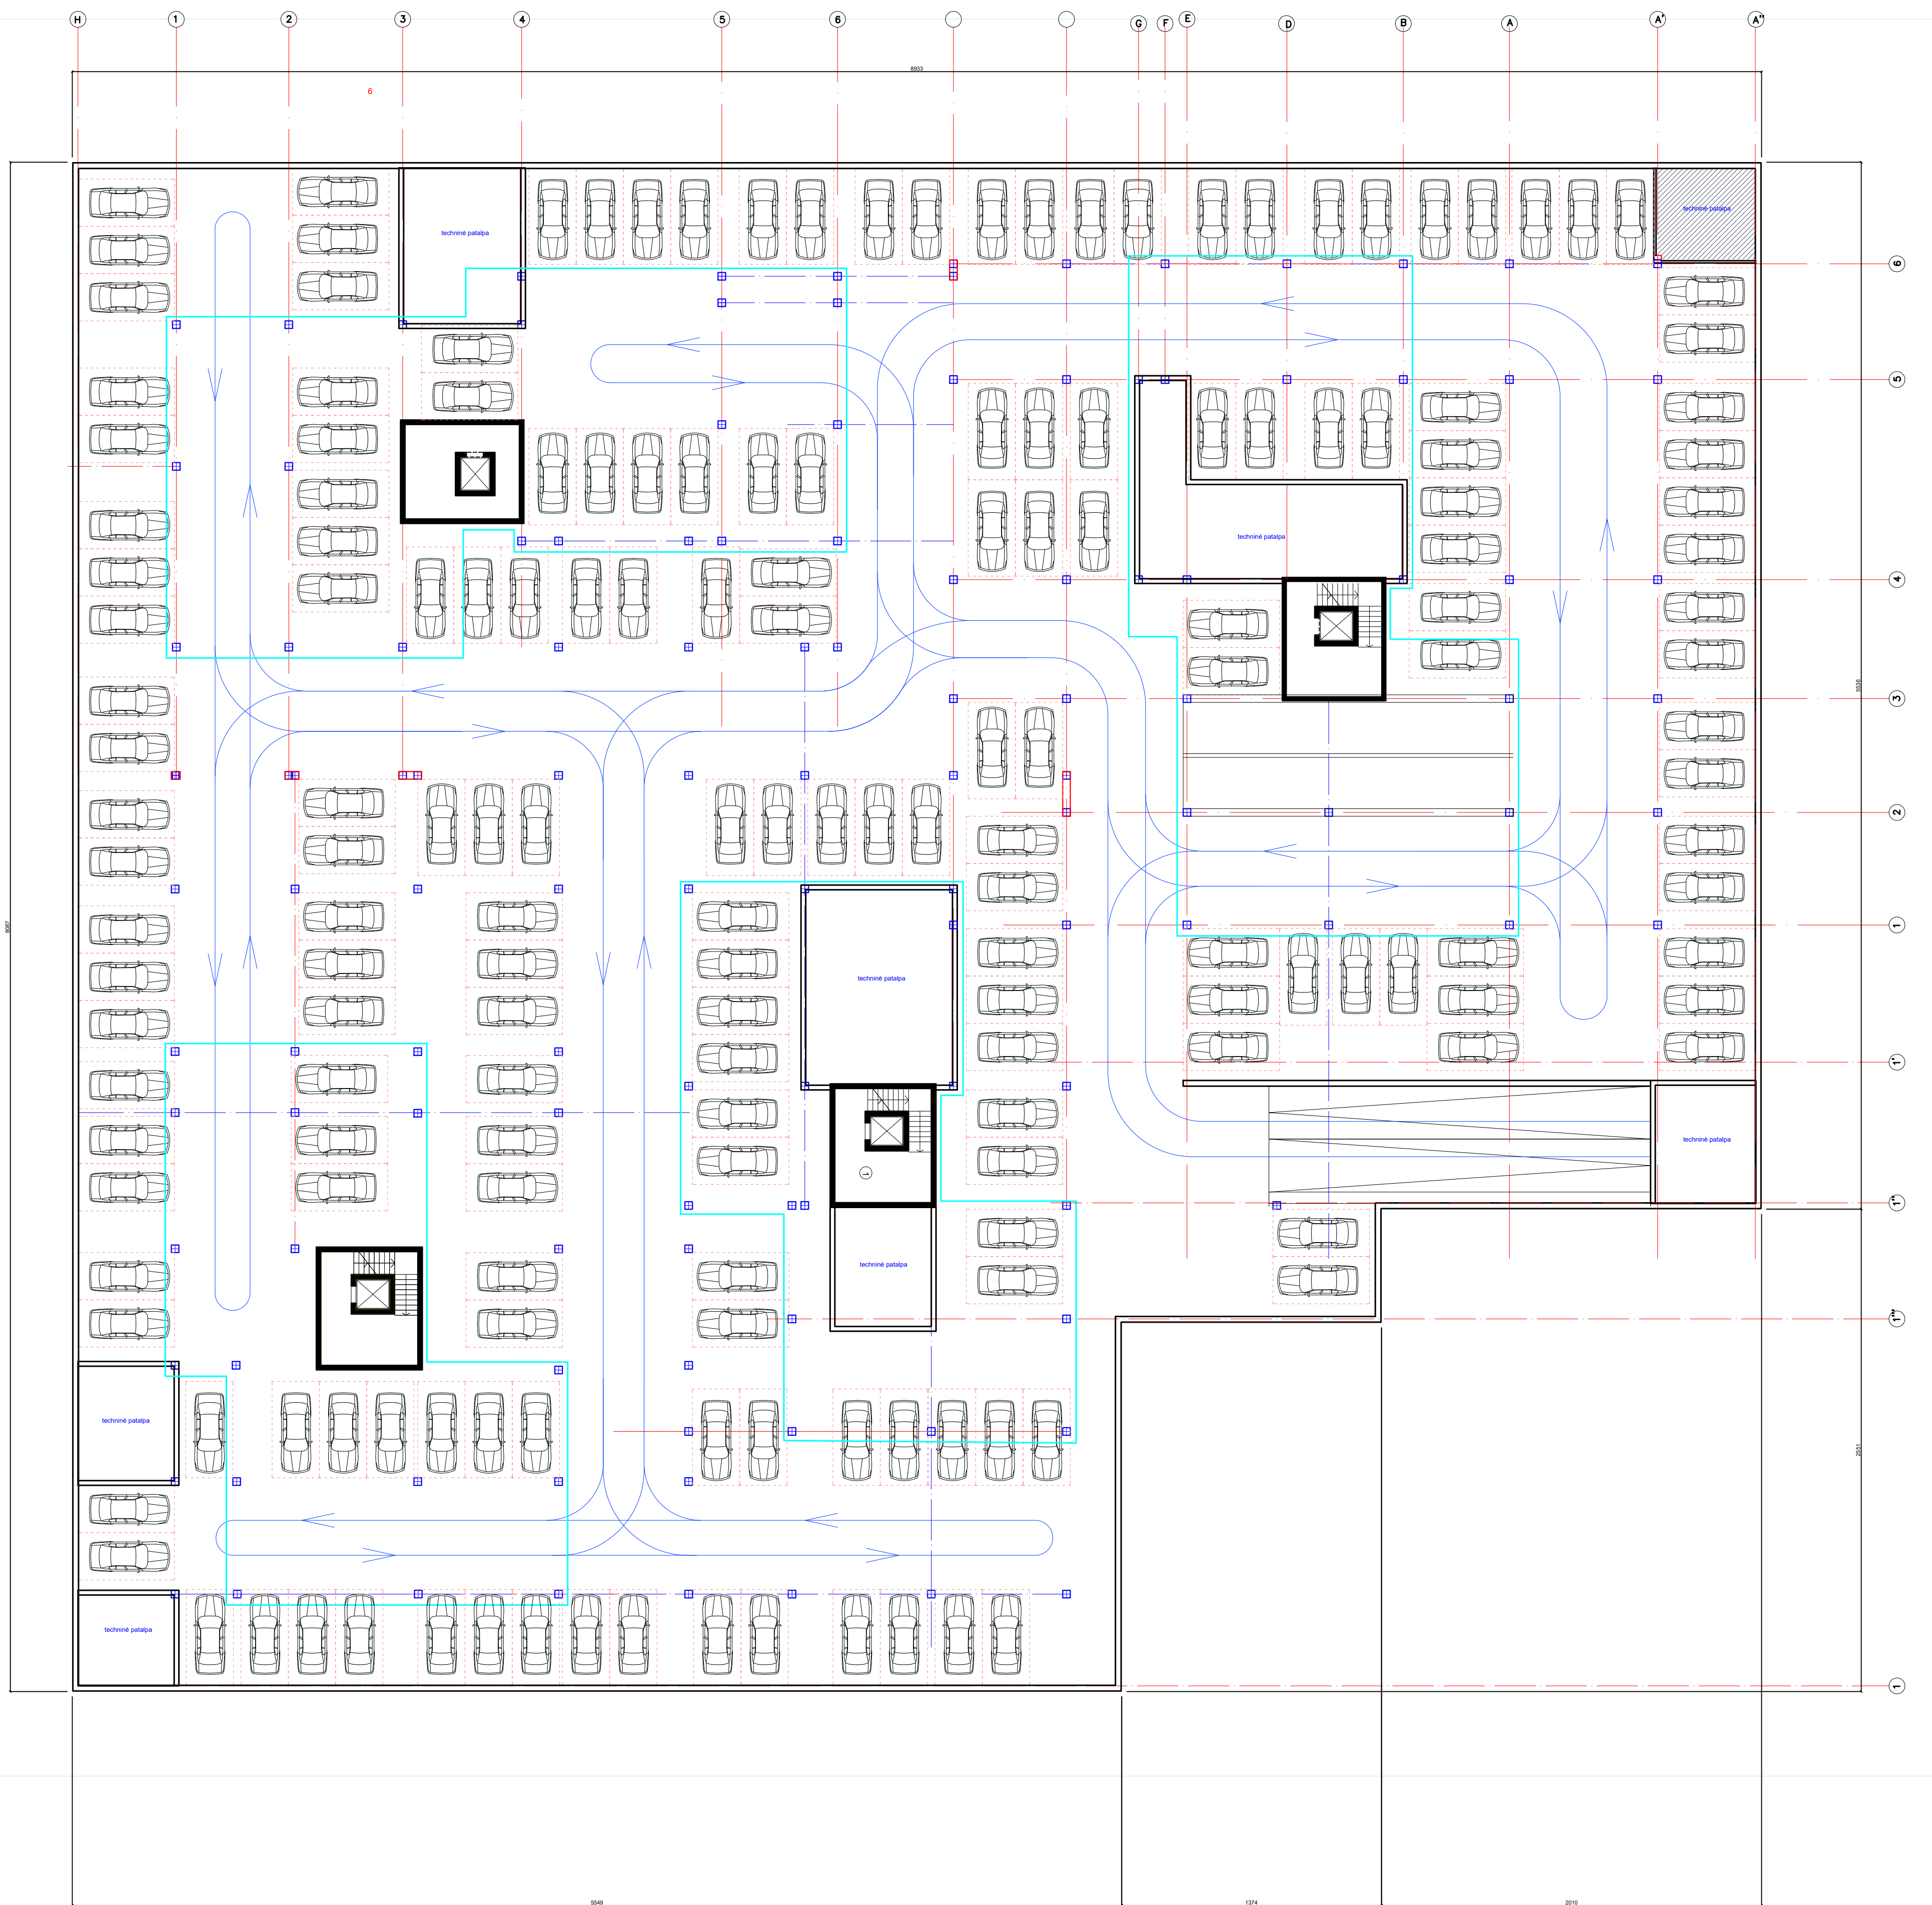


SUTARTINIS ŽYMĖJIMAS

- Antžeminės dalies pastatų kontūras
- Automobilių stovėjimo vietų 1-ojame lygįje - 188 vnt.
- parkingo plotas - 6330 kv.m



ATESTATO NR.	UAB "ARCHITECTURA HUMANA"			DAUGIABUČIAI GYVENAMIEJI NAMAI EIŠIŠKIŲ PL. 49, VILNIUJE, STATYBOS PROJEKTAS. PROJEKTIŅIAI PASIŪLYMAI	
A551	PV	R. PUTINAS			LAIKA
	ARCH.	V.TOBAK			0
	ARCH.	D. PUTINAS			LAPAS
PP	UŽSAKOVAS: UAB "RACIONALI STATYBA"			SP2024-05-TP-PP	LAPŲ

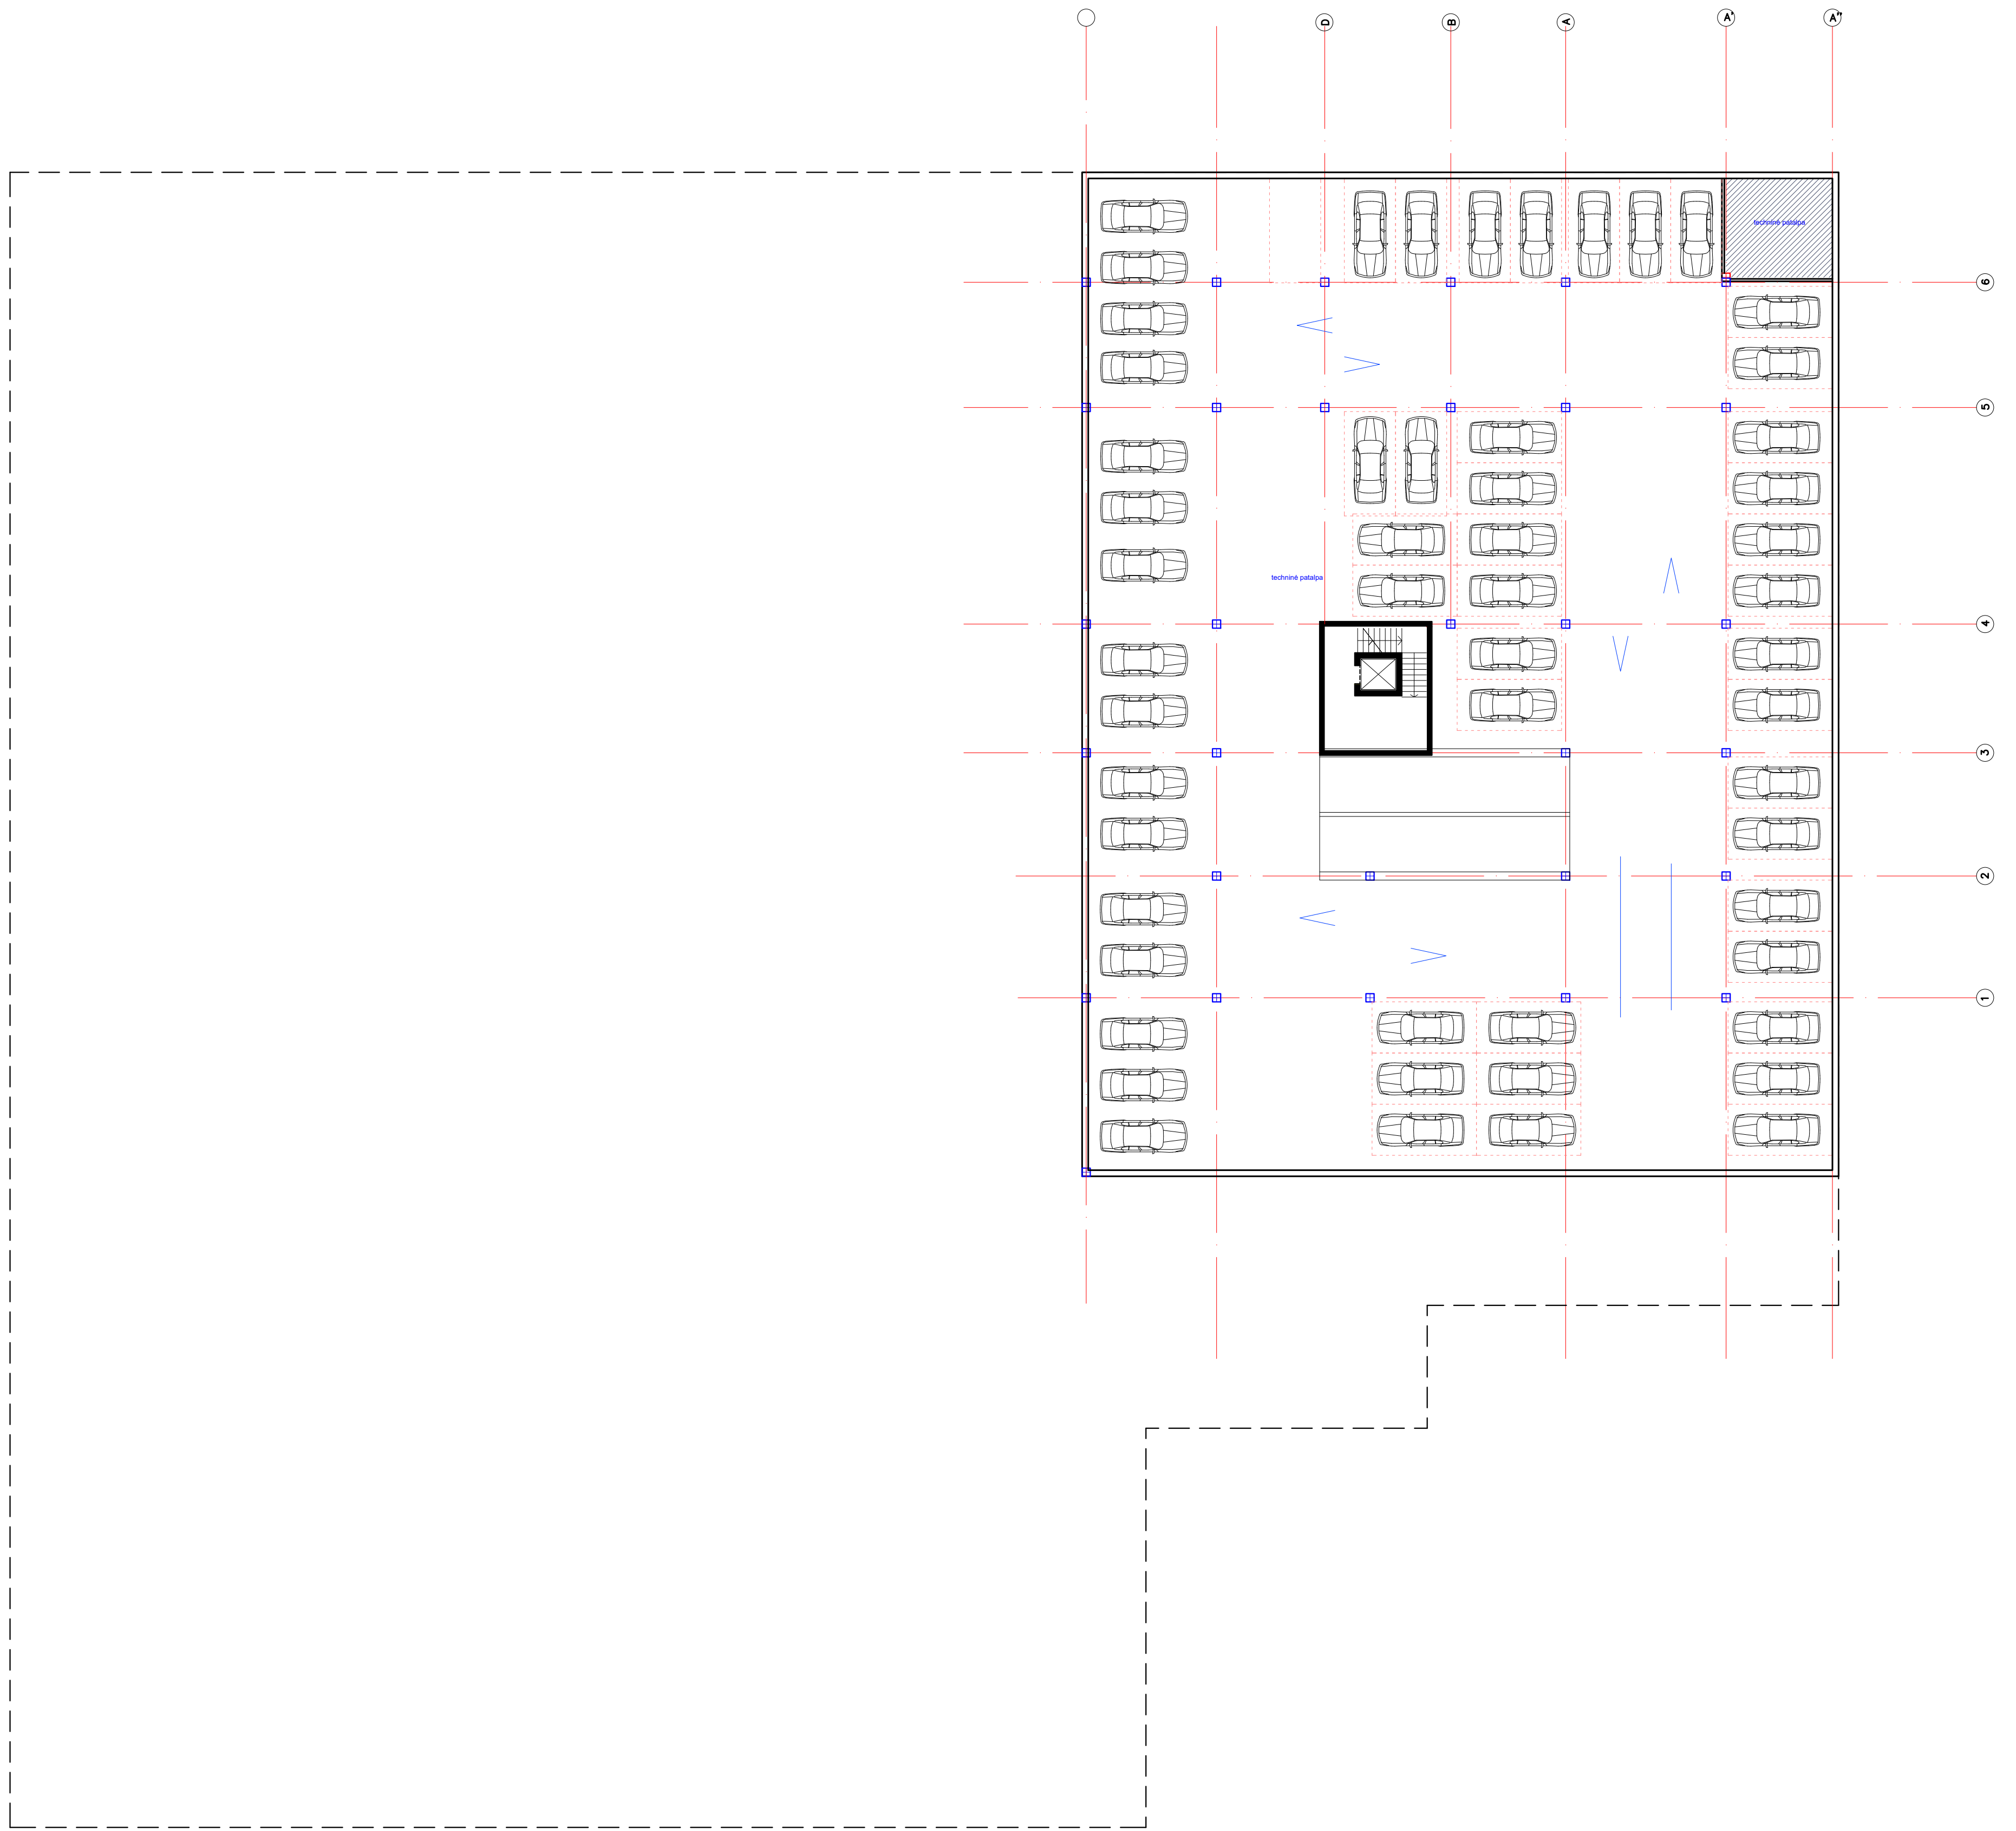

SUTARTINIS ŽYMĖJIMAS

- -1 lygio parkingo kontūras
- Automobilių stovėjimo vietų 2-ajame lygyje - 54 vnt.
- parkingo plotas - 1760kv.m




ATESTATO NR.		UAB "ARCHITECTURA HUMANA"		DAUGIABUČIAI GYVENAMIEJI NAMAI EIŠIŠKIŲ PL. 49, VILNIUJE, STATYBOS PROJEKTAS. PROJEKTIŅIAI PASIŪLYMAI	
A551	PV	R. PUTINAS			LAIDA
	ARCH.	V.TOBĀK			0
	ARCH.	D. PUTINAS			
PP	UŽSAKOVAS: UAB "RACIONALI STATYBA"			SP2024-05-TP-PP	LAPAS LAPŲ


DAUGIABUTIS GYVENAMASIS NAMAS NR.2
II EILĖS STATYBA
RŪŠIO PLANAS - 2 LYGIS ALT. - 5.90 M1:200



KORPUSAS I	KORPUSAS II	KORPUSAS III	KORPUSAS IV
LAIPTINE I-1	LAIPTINE I-2	LAIPTINE I-3	LAIPTINE I-4
1. PRIEŠKAMBARIS 0,34	1. PRIEŠKAMBARIS 5,66	1. PRIEŠKAMBARIS 5,66	1. PRIEŠKAMBARIS 3,35
2. SANMAŽGAS 6,52	2. SANMAŽGAS 4,33	2. SANMAŽGAS 4,33	2. SANMAŽGAS 4,00
3. SVETAINĖ-VIRTUVĖ 22,16	3. SVETAINĖ-VIRTUVĖ 22,49	3. SVETAINĖ-VIRTUVĖ 22,49	3. SVETAINĖ-VIRTUVĖ 20,42
4. KAMBARYS 19,80	4. KAMBARYS 6,95	4. KAMBARYS 6,95	4. MIEGAMASIS 6,91
5. MIEGAMASIS 12,70	5. MIEGAMASIS 12,27	5. MIEGAMASIS 12,27	5. MIEGAMASIS 12,27
6. BALKONAS 3,48	6. BALKONAS 6,24	6. BALKONAS 6,24	6. BALKONAS 3,48
BENDRAS PLOTAS (m²) 67,50	BENDRAS PLOTAS (m²) 53,10	BENDRAS PLOTAS (m²) 53,10	BENDRAS PLOTAS (m²) 38,68
BUTAS 1-2	BUTAS 1-2	BUTAS 1-2	BUTAS 1-2
1. PRIEŠKAMBARIS 4,50	1. PRIEŠKAMBARIS 5,28	1. PRIEŠKAMBARIS 5,28	1. PRIEŠKAMBARIS 7,74
2. SANMAŽGAS 4,00	2. SANMAŽGAS 4,00	2. SANMAŽGAS 4,00	2. SANMAŽGAS 4,00
3. SVETAINĖ-VIRTUVĖ 27,50	3. SVETAINĖ-VIRTUVĖ 21,43	3. SVETAINĖ-VIRTUVĖ 21,43	3. SVETAINĖ-VIRTUVĖ 17,81
4. MIEGAMASIS 6,22	4. MIEGAMASIS 12,56	4. MIEGAMASIS 12,56	4. MIEGAMASIS 9,72
5. BALKONAS 6,10	5. BALKONAS 6,10	5. BALKONAS 6,10	5. BALKONAS 19,76
BENDRAS PLOTAS (m²) 36,00	BENDRAS PLOTAS (m²) 43,27	BENDRAS PLOTAS (m²) 43,27	BENDRAS PLOTAS (m²) 39,27
BUTAS 1-3	BUTAS 1-3	BUTAS 1-3	BUTAS 1-3
1. PRIEŠKAMBARIS 6,18	1. PRIEŠKAMBARIS 6,41	1. PRIEŠKAMBARIS 6,41	1. PRIEŠKAMBARIS 6,16
2. SANMAŽGAS 4,00	2. SANMAŽGAS 4,91	2. SANMAŽGAS 4,91	2. SANMAŽGAS 4,00
3. SVETAINĖ-VIRTUVĖ 19,67	3. SVETAINĖ-VIRTUVĖ 19,26	3. SVETAINĖ-VIRTUVĖ 19,26	3. SVETAINĖ-VIRTUVĖ 19,67
4. MIEGAMASIS 19,75	4. MIEGAMASIS 12,60	4. MIEGAMASIS 12,60	4. MIEGAMASIS 19,76
5. BALKONAS 6,22	5. BALKONAS 6,24	5. BALKONAS 6,24	5. BALKONAS 6,22
BENDRAS PLOTAS (m²) 41,61	BENDRAS PLOTAS (m²) 46,18	BENDRAS PLOTAS (m²) 46,18	BENDRAS PLOTAS (m²) 41,61
BUTAS 1-4	BUTAS 1-4	BUTAS 1-4	BUTAS 1-4
1. PRIEŠKAMBARIS 4,28	1. PRIEŠKAMBARIS 2,74	1. PRIEŠKAMBARIS 2,74	1. PRIEŠKAMBARIS 2,51
2. SANMAŽGAS 4,03	2. SANMAŽGAS 4,77	2. SANMAŽGAS 4,77	2. SANMAŽGAS 4,00
3. SVETAINĖ-VIRTUVĖ 20,04	3. SVETAINĖ-VIRTUVĖ 27,57	3. SVETAINĖ-VIRTUVĖ 27,57	3. SVETAINĖ-VIRTUVĖ 17,86
4. MIEGAMASIS 11,95	4. MIEGAMASIS 11,20	4. MIEGAMASIS 11,20	4. MIEGAMASIS 11,20
BENDRAS PLOTAS (m²) 29,35	BENDRAS PLOTAS (m²) 46,28	BENDRAS PLOTAS (m²) 46,28	BENDRAS PLOTAS (m²) 29,78
BUTAS 1-5	BUTAS 1-5	BUTAS 1-5	BUTAS 1-5
1. PRIEŠKAMBARIS 4,42	1. PRIEŠKAMBARIS 9,31	1. PRIEŠKAMBARIS 9,31	1. PRIEŠKAMBARIS 4,28
2. SANMAŽGAS 4,00	2. SANMAŽGAS 6,52	2. SANMAŽGAS 6,52	2. SANMAŽGAS 4,00
3. SVETAINĖ-VIRTUVĖ 19,90	3. SVETAINĖ-VIRTUVĖ 22,16	3. SVETAINĖ-VIRTUVĖ 22,16	3. SVETAINĖ-VIRTUVĖ 20,44
BENDRAS PLOTAS (m²) 28,32	BENDRAS PLOTAS (m²) 46,28	BENDRAS PLOTAS (m²) 46,28	BENDRAS PLOTAS (m²) 29,72
BUTAS 1-6	BUTAS 1-6	BUTAS 1-6	BUTAS 1-6
1. PRIEŠKAMBARIS 5,48	1. PRIEŠKAMBARIS 6,79	1. PRIEŠKAMBARIS 6,79	1. PRIEŠKAMBARIS 4,33
2. SANMAŽGAS 5,04	2. SANMAŽGAS 4,50	2. SANMAŽGAS 4,50	2. SANMAŽGAS 4,00
3. SVETAINĖ-VIRTUVĖ 26,54	3. SVETAINĖ-VIRTUVĖ 22,50	3. SVETAINĖ-VIRTUVĖ 22,50	3. SVETAINĖ-VIRTUVĖ 21,20
4. MIEGAMASIS 11,32	4. MIEGAMASIS 4,50	4. MIEGAMASIS 4,50	4. BALKONAS 6,91
5. KAMBARYS 11,32	5. BALKONAS 6,24	5. BALKONAS 6,24	5. BALKONAS 6,91
BENDRAS PLOTAS (m²) 60,33	BENDRAS PLOTAS (m²) 33,50	BENDRAS PLOTAS (m²) 33,50	BENDRAS PLOTAS (m²) 29,53
BUTAS 1-7	BUTAS 1-7	BUTAS 1-7	BUTAS 1-7
1. PRIEŠKAMBARIS 4,00	1. PRIEŠKAMBARIS 8,18	1. PRIEŠKAMBARIS 8,18	1. PRIEŠKAMBARIS 7,16
2. SANMAŽGAS 4,27	2. SANMAŽGAS 4,00	2. SANMAŽGAS 4,00	2. SANMAŽGAS 4,00
3. SVETAINĖ-VIRTUVĖ 27,83	3. SVETAINĖ-VIRTUVĖ 19,67	3. SVETAINĖ-VIRTUVĖ 19,67	3. SVETAINĖ-VIRTUVĖ 16,45
4. MIEGAMASIS 11,60	4. MIEGAMASIS 9,76	4. MIEGAMASIS 9,76	4. MIEGAMASIS 17,86
5. KAMBARYS 13,67	5. BALKONAS 3,48	5. BALKONAS 3,48	5. KAMBARYS 9,66
6. MIEGAMASIS 6,22	6. BALKONAS 3,48	6. BALKONAS 3,48	6. BALKONAS 6,22
7. BALKONAS 161,27	7. BALKONAS 41,61	7. BALKONAS 41,61	7. BALKONAS 137,47
BENDRAS PLOTAS (m²) 161,27	BENDRAS PLOTAS (m²) 41,61	BENDRAS PLOTAS (m²) 41,61	BENDRAS PLOTAS (m²) 57,23
BENDRO NAUDOJIMO	BENDRO NAUDOJIMO	BENDRO NAUDOJIMO	BENDRO NAUDOJIMO
1. TAMBURAS 7,78	1. TAMBURAS 7,78	1. TAMBURAS 7,78	1. TAMBURAS 7,78
2. BENDRO NAUD KORID. 35,71	2. BENDRO NAUD KORID. 47,21	2. BENDRO NAUD KORID. 47,21	2. BENDRO NAUD KORID. 29,07
3. DVI RAČIU SAUGYKLA 8,66	3. DVI RAČIU SAUGYKLA 9,66	3. DVI RAČIU SAUGYKLA 9,66	3. DVI RAČIU SAUGYKLA 9,66
4. BENDRAS PLOTAS (m²) 53,15	4. BENDRAS PLOTAS (m²) 19,26	4. BENDRAS PLOTAS (m²) 19,26	4. BENDRAS PLOTAS (m²) 13,73
	5. TAMBURAS 1,99	5. TAMBURAS 1,99	5. TAMBURAS 1,99
	6. BALKONAS 3,48	6. BALKONAS 3,48	6. BALKONAS 3,48
	BENDRAS PLOTAS (m²) 75,65	BENDRAS PLOTAS (m²) 28,78	BENDRAS PLOTAS (m²) 28,78

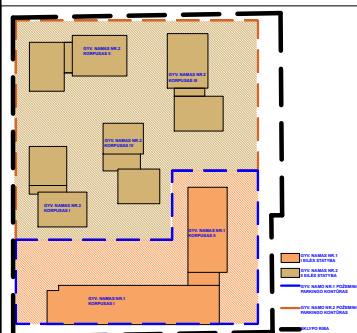

ATESTATO NR.	UAB "ARCHITECTURA HUMANA"			DAUGIABUČIAI GYVENAMIEJI NAMAI EIŠIŠKIŲ PL. 49, VILNIUJE, STATYBOS PROJEKTAS. PROJEKTIŅIAI PASIŪLYMAI
A551	PV	R. PUTINAS		LAIDA
	ARCH.	V.TOBAK		0
	ARCH.	D. PUTINAS		
PP	UŽSAKOVAS: UAB "RACIONALI STATYBA"			LAPAS LAPŲ
				SP2024-05-TP-PP

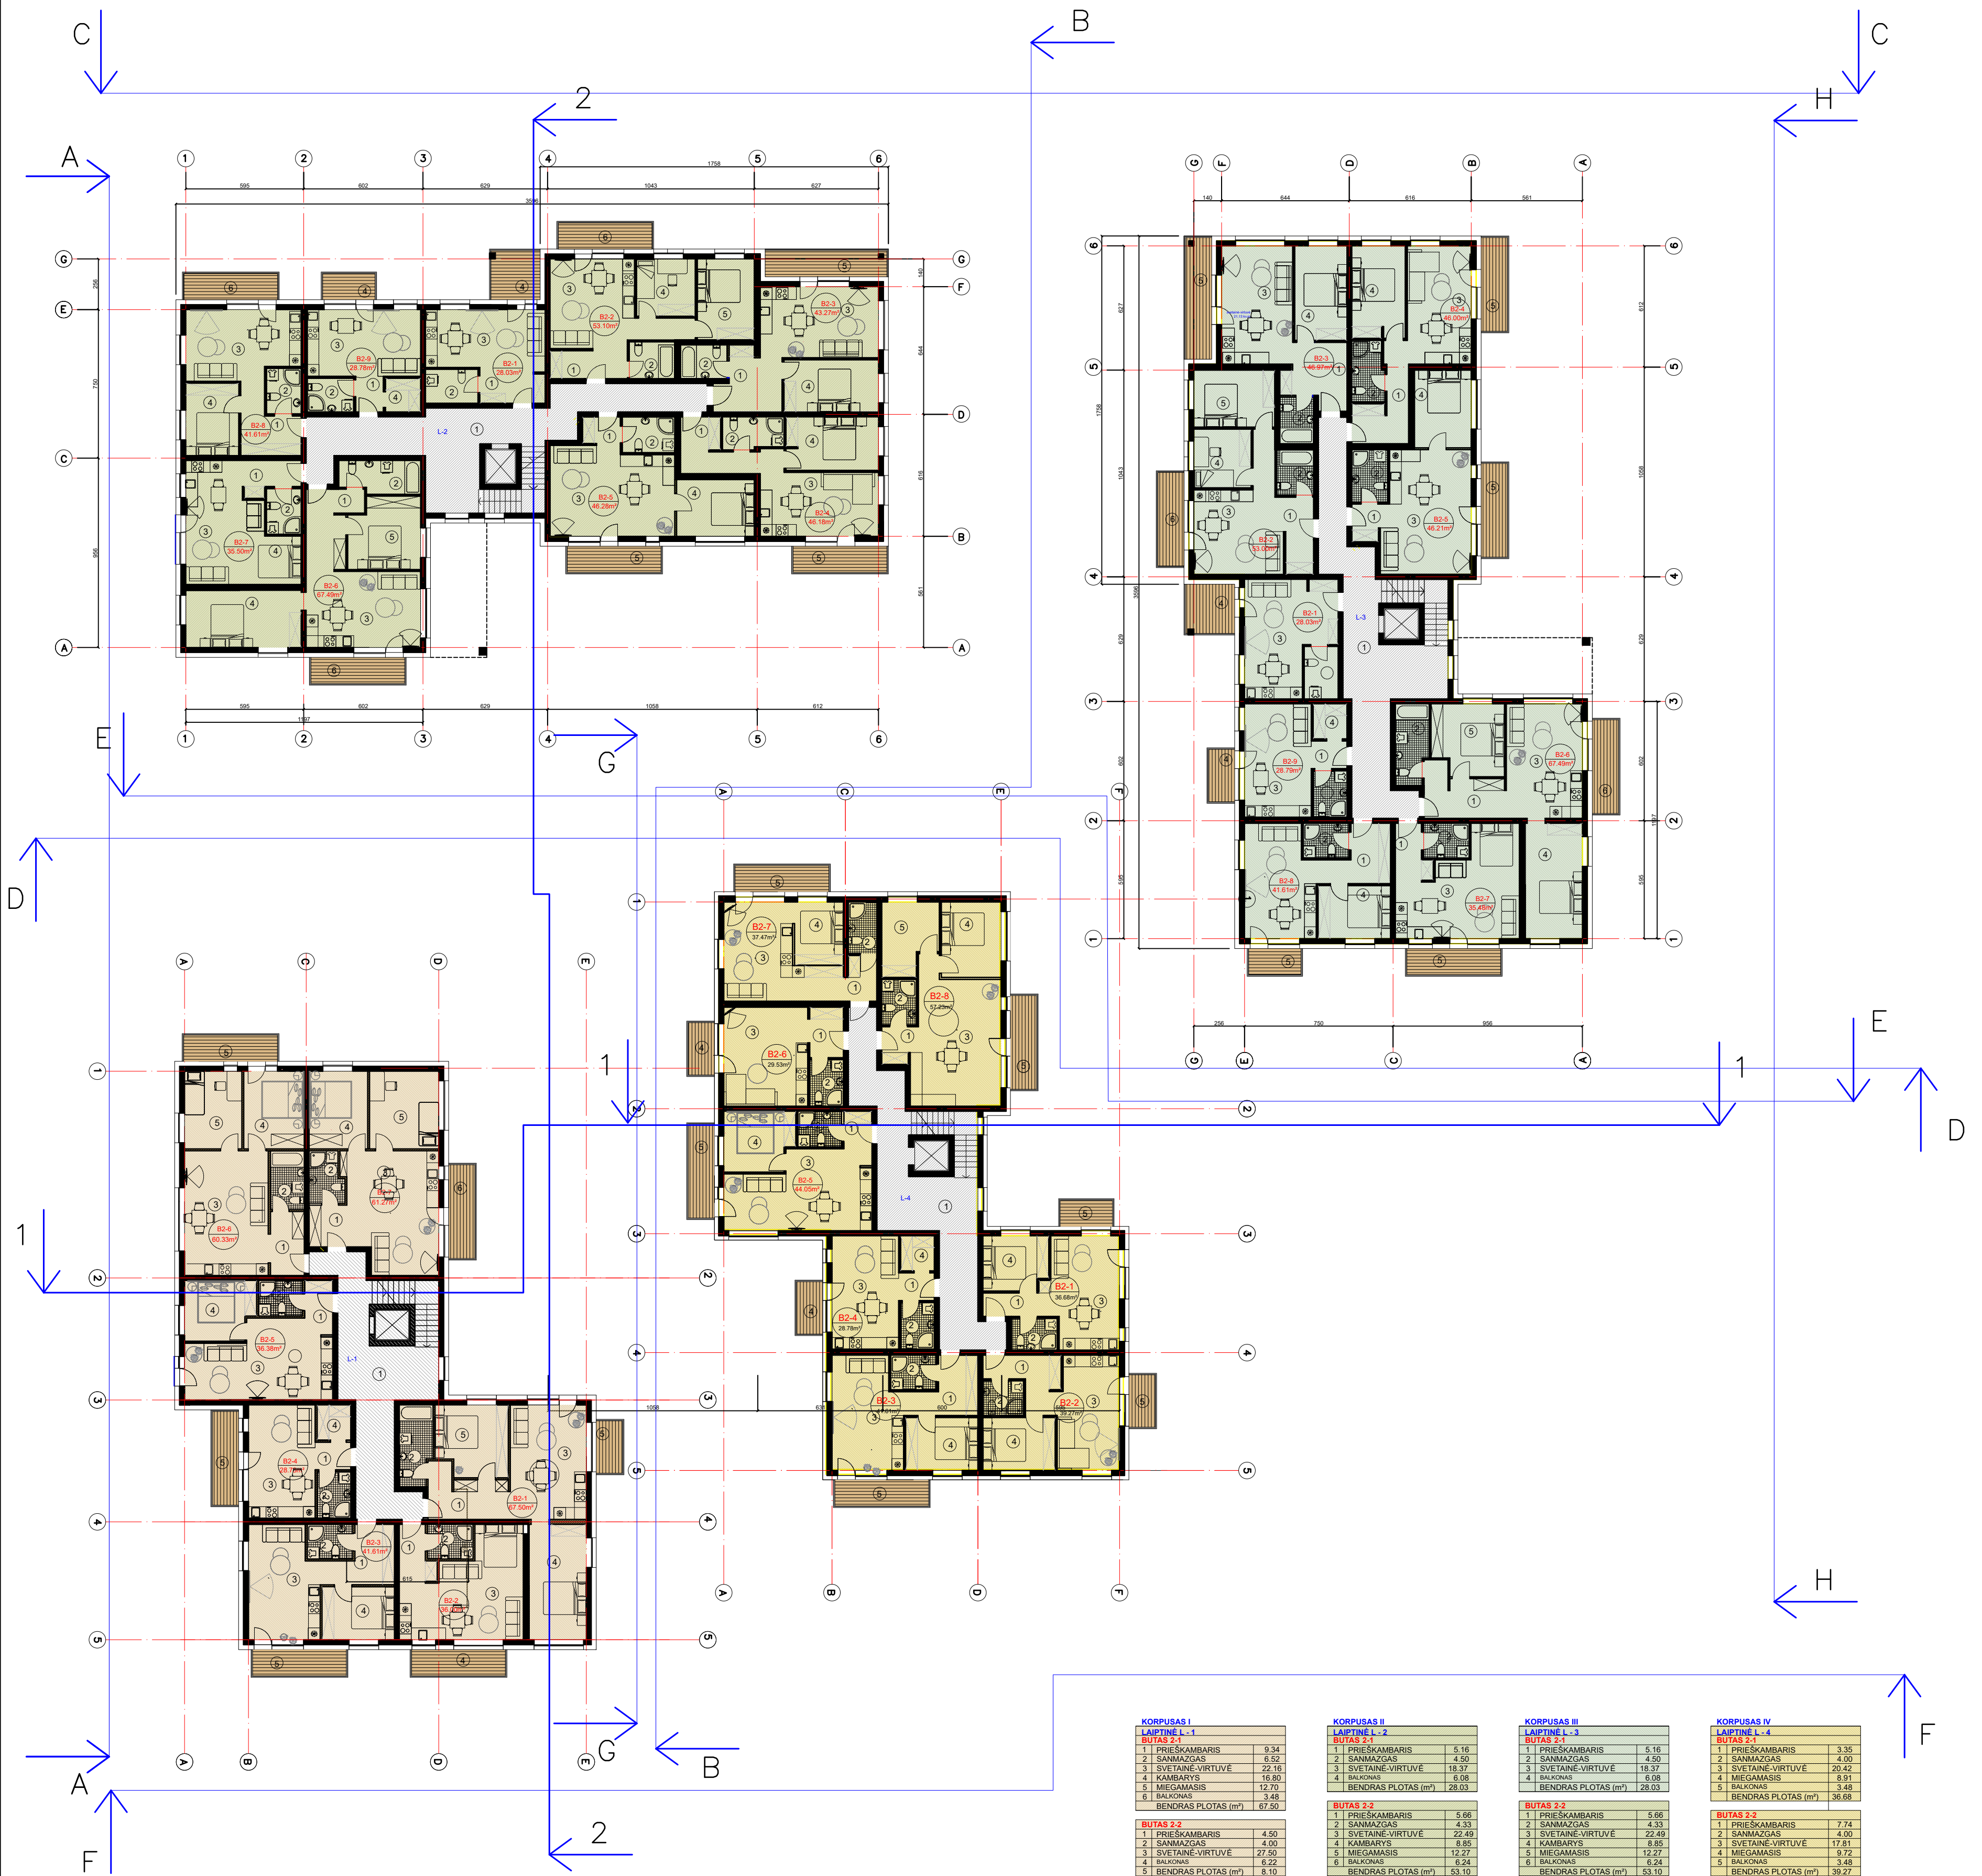

KORPUSAS I

BUTAS 2.1	
1. PRIEŠKAMBARIS	8.34
2. SANMAŽGAS	6.52
3. SVETAINĖ-VIRTUVĖ	22.16
4. KAMBARYS	16.80
5. MIEGAMASIS	12.70
6. BALKONAS	3.48
BENDRAS PLOTAS (m²)	67.50

BUTAS 2.2	
1. PRIEŠKAMBARIS	4.50
2. SANMAŽGAS	4.00
3. SVETAINĖ-VIRTUVĖ	27.50
4. BALKONAS	6.24
BENDRAS PLOTAS (m²)	36.00

BUTAS 2.3	
1. PRIEŠKAMBARIS	8.18
2. SANMAŽGAS	4.00
3. SVETAINĖ-VIRTUVĖ	19.67
4. MIEGAMASIS	9.75
5. BALKONAS	6.22
BENDRAS PLOTAS (m²)	41.81

BUTAS 2.4	
1. PRIEŠKAMBARIS	2.51
2. SANMAŽGAS	4.00
3. SVETAINĖ-VIRTUVĖ	19.26
4. MIEGAMASIS	3.91
5. BALKONAS	6.24
BENDRAS PLOTAS (m²)	26.78

BUTAS 2.5	
1. PRIEŠKAMBARIS	2.70
2. SANMAŽGAS	4.00
3. SVETAINĖ-VIRTUVĖ	26.94
4. MIEGAMASIS	10.41
5. BALKONAS	3.48
BENDRAS PLOTAS (m²)	44.05

BUTAS 2.6	
1. PRIEŠKAMBARIS	5.48
2. SANMAŽGAS	5.04
3. SVETAINĖ-VIRTUVĖ	26.54
4. MIEGAMASIS	11.95
5. KAMBARYS	11.32
6. BALKONAS	6.22
BENDRAS PLOTAS (m²)	60.29

BUTAS 2.7	
1. PRIEŠKAMBARIS	4.00
2. SANMAŽGAS	4.00
3. SVETAINĖ-VIRTUVĖ	27.83
4. MIEGAMASIS	11.50
5. KAMBARYS	13.67
6. BALKONAS	6.22
BENDRAS PLOTAS (m²)	61.22

BENDRO NAUDOJIMO	
1. BENDRO NAUD. KORID.	36.91
BENDRAS PLOTAS (m²)	36.91

KORPUSAS II

BUTAS 2.1	
1. PRIEŠKAMBARIS	5.16
2. SANMAŽGAS	4.50
3. SVETAINĖ-VIRTUVĖ	18.37
4. BALKONAS	6.08
BENDRAS PLOTAS (m²)	28.03

BUTAS 2.2	
1. PRIEŠKAMBARIS	5.66
2. SANMAŽGAS	4.33
3. SVETAINĖ-VIRTUVĖ	22.49
4. KAMBARYS	8.85
5. MIEGAMASIS	12.27
6. BALKONAS	6.24
BENDRAS PLOTAS (m²)	53.10

BUTAS 2.3	
1. PRIEŠKAMBARIS	5.28
2. SANMAŽGAS	4.00
3. SVETAINĖ-VIRTUVĖ	21.43
4. MIEGAMASIS	12.56
5. BALKONAS	8.10
BENDRAS PLOTAS (m²)	43.27

BUTAS 2.4	
1. PRIEŠKAMBARIS	9.41
2. SANMAŽGAS	4.91
3. SVETAINĖ-VIRTUVĖ	19.26
4. MIEGAMASIS	12.60
5. BALKONAS	6.24
BENDRAS PLOTAS (m²)	46.18

BUTAS 2.5	
1. PRIEŠKAMBARIS	2.74
2. SANMAŽGAS	4.77
3. SVETAINĖ-VIRTUVĖ	27.57
4. MIEGAMASIS	11.20
5. BALKONAS	6.24
BENDRAS PLOTAS (m²)	46.28

BUTAS 2.6	
1. PRIEŠKAMBARIS	9.31
2. SANMAŽGAS	6.52
3. SVETAINĖ-VIRTUVĖ	22.16
4. KAMBARYS	16.80
5. MIEGAMASIS	12.70
6. BALKONAS	6.24
BENDRAS PLOTAS (m²)	67.49

BUTAS 2.7	
1. PRIEŠKAMBARIS	4.50
2. SANMAŽGAS	4.00
3. SVETAINĖ-VIRTUVĖ	22.50
4. MIEGAMASIS	4.50
5. BALKONAS	6.24
BENDRAS PLOTAS (m²)	35.50

BUTAS 2.8	
1. PRIEŠKAMBARIS	8.18
2. SANMAŽGAS	4.00
3. SVETAINĖ-VIRTUVĖ	16.67
4. MIEGAMASIS	9.76
5. BALKONAS	3.48
BENDRAS PLOTAS (m²)	41.81

BUTAS 2.9	
1. PRIEŠKAMBARIS	2.52
2. SANMAŽGAS	5.00
3. SVETAINĖ-VIRTUVĖ	19.26
4. ROBINĖ	9.75
5. BALKONAS	3.48
BENDRAS PLOTAS (m²)	28.78

BENDRO NAUDOJIMO	
1. KORIDORIUS	48.10
BENDRAS PLOTAS (m²)	48.10

KORPUSAS III

BUTAS 2.1	
1. PRIEŠKAMBARIS	5.16
2. SANMAŽGAS	4.50
3. SVETAINĖ-VIRTUVĖ	18.37
4. BALKONAS	6.08
BENDRAS PLOTAS (m²)	28.03

BUTAS 2.2	
1. PRIEŠKAMBARIS	5.66
2. SANMAŽGAS	4.33
3. SVETAINĖ-VIRTUVĖ	22.49
4. KAMBARYS	8.85
5. MIEGAMASIS	12.27
6. BALKONAS	6.24
BENDRAS PLOTAS (m²)	53.10

BUTAS 2.3	
1. PRIEŠKAMBARIS	5.28
2. SANMAŽGAS	4.00
3. SVETAINĖ-VIRTUVĖ	21.43
4. MIEGAMASIS	12.56
5. BALKONAS	8.10
BENDRAS PLOTAS (m²)	43.27

BUTAS 2.4	
1. PRIEŠKAMBARIS	9.41
2. SANMAŽGAS	4.91
3. SVETAINĖ-VIRTUVĖ	19.26
4. MIEGAMASIS	12.60
5. BALKONAS	6.24
BENDRAS PLOTAS (m²)	46.18

BUTAS 2.5	
1. PRIEŠKAMBARIS	2.74
2. SANMAŽGAS	4.77
3. SVETAINĖ-VIRTUVĖ	27.57
4. MIEGAMASIS	11.20
5. BALKONAS	6.24
BENDRAS PLOTAS (m²)	46.28

BUTAS 2.6	
1. PRIEŠKAMBARIS	9.31
2. SANMAŽGAS	6.52
3. SVETAINĖ-VIRTUVĖ	22.16
4. KAMBARYS	16.80
5. MIEGAMASIS	12.70
6. BALKONAS	6.24
BENDRAS PLOTAS (m²)	67.49

BUTAS 2.7	
1. PRIEŠKAMBARIS	4.50
2. SANMAŽGAS	4.00
3. SVETAINĖ-VIRTUVĖ	22.50
4. MIEGAMASIS	4.50
5. BALKONAS	6.24
BENDRAS PLOTAS (m²)	35.50

BUTAS 2.8	
1. PRIEŠKAMBARIS	8.18
2. SANMAŽGAS	4.00
3. SVETAINĖ-VIRTUVĖ	16.67
4. MIEGAMASIS	9.76
5. BALKONAS	3.48
BENDRAS PLOTAS (m²)	41.81

BUTAS 2.9	
1. PRIEŠKAMBARIS	2.52
2. SANMAŽGAS	5.00
3. SVETAINĖ-VIRTUVĖ	19.26
4. ROBINĖ	9.75
5. BALKONAS	3.48
BENDRAS PLOTAS (m²)	28.78

BENDRO NAUDOJIMO	
1. KORIDORIUS	48.10
BENDRAS PLOTAS (m²)	48.10

KORPUSAS IV

BUTAS 2.1	
1. PRIEŠKAMBARIS	3.35
2. SANMAŽGAS	4.00
3. SVETAINĖ-VIRTUVĖ	20.42
4. MIEGAMASIS	6.91
5. BALKONAS	3.48
BENDRAS PLOTAS (m²)	36.88

BUTAS 2.2	
1. PRIEŠKAMBARIS	7.74
2. SANMAŽGAS	4.00
3. SVETAINĖ-VIRTUVĖ	17.81
4. MIEGAMASIS	9.72
5. BALKONAS	3.48
BENDRAS PLOTAS (m²)	39.27

BUTAS 2.3	
1. PRIEŠKAMBARIS	8.18
2. SANMAŽGAS	4.00
3. SVETAINĖ-VIRTUVĖ	19.67
4. MIEGAMASIS	9.76
5. BALKONAS	6.22
BENDRAS PLOTAS (m²)	41.81

BUTAS 2.4	
1. PRIEŠKAMBARIS	2.51
2. SANMAŽGAS	4.00
3. SVETAINĖ-VIRTUVĖ	19.26
4. ROBINĖ	3.91
5. BALKONAS	6.24
BENDRAS PLOTAS (m²)	26.78


BUTAS 2.5	
1. PRIEŠKAMBARIS	2.70
2. SANMAŽGAS	4.00
3. SVETAINĖ-VIRTUVĖ	26.94
4. MIEGAMASIS	10.41
5. BALKONAS	6.22
BENDRAS PLOTAS (m²)	44.05

BUTAS 2.6	
1. PRIEŠKAMBARIS	5.48
2. SANMAŽGAS	5.04
3. SVETAINĖ-VIRTUVĖ	26.54
4. BALKONAS	11.95
5. KAMBARYS	11.32
6. BALKONAS	6.22
BENDRAS PLOTAS (m²)	60.29


BUTAS 2.7	
1. PRIEŠKAMBARIS	7.10
2. SANMAŽGAS	4.00
3. SVETAINĖ-VIRTUVĖ	28.74
4. MIEGAMASIS	17.86
5. BALKONAS	6.22
BENDRAS PLOTAS (m²)	57.23

BUTAS 2.8	
1. PRIEŠKAMBARIS	2.54
2. SANMAŽGAS	4.00
3. SVETAINĖ-VIRTUVĖ	28.74
4. MIEGAMASIS	11.49
5. KAMBARYS	9.96
6. BALKONAS	6.22
BENDRAS PLOTAS (m²)	57.23


BENDRO NAUDOJIMO	
1. BENDRO NAUD. KORID.	43.31
BENDRAS PLOTAS (m²)	43.31

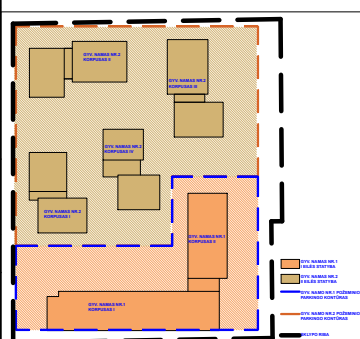

ATESTATO NR.	UAB "ARCHITECTURA HUMANA"			DAUGIABUČIAI GYVENAMIEJI NAMAI EIŠIŠKIŲ PL. 49, VILNIUJE, STATYBOS PROJEKTAS. PROJEKTIŅIAI PASIŪLYMAI
A551	PV	R. PUTINAS		DAUGIABUTIS GYVENAMASIS NAMAS NR.2 II EILĖS STATYBA ANTRO A. PLANAS M1:200
	ARCH.	V.TOBAK		LAPAS LAPŲ
	ARCH.	D. PUTINAS		0
PP	UŽSAKOVAS: UAB "RACIONALI STATYBA"			SP2024-05-TP-PP

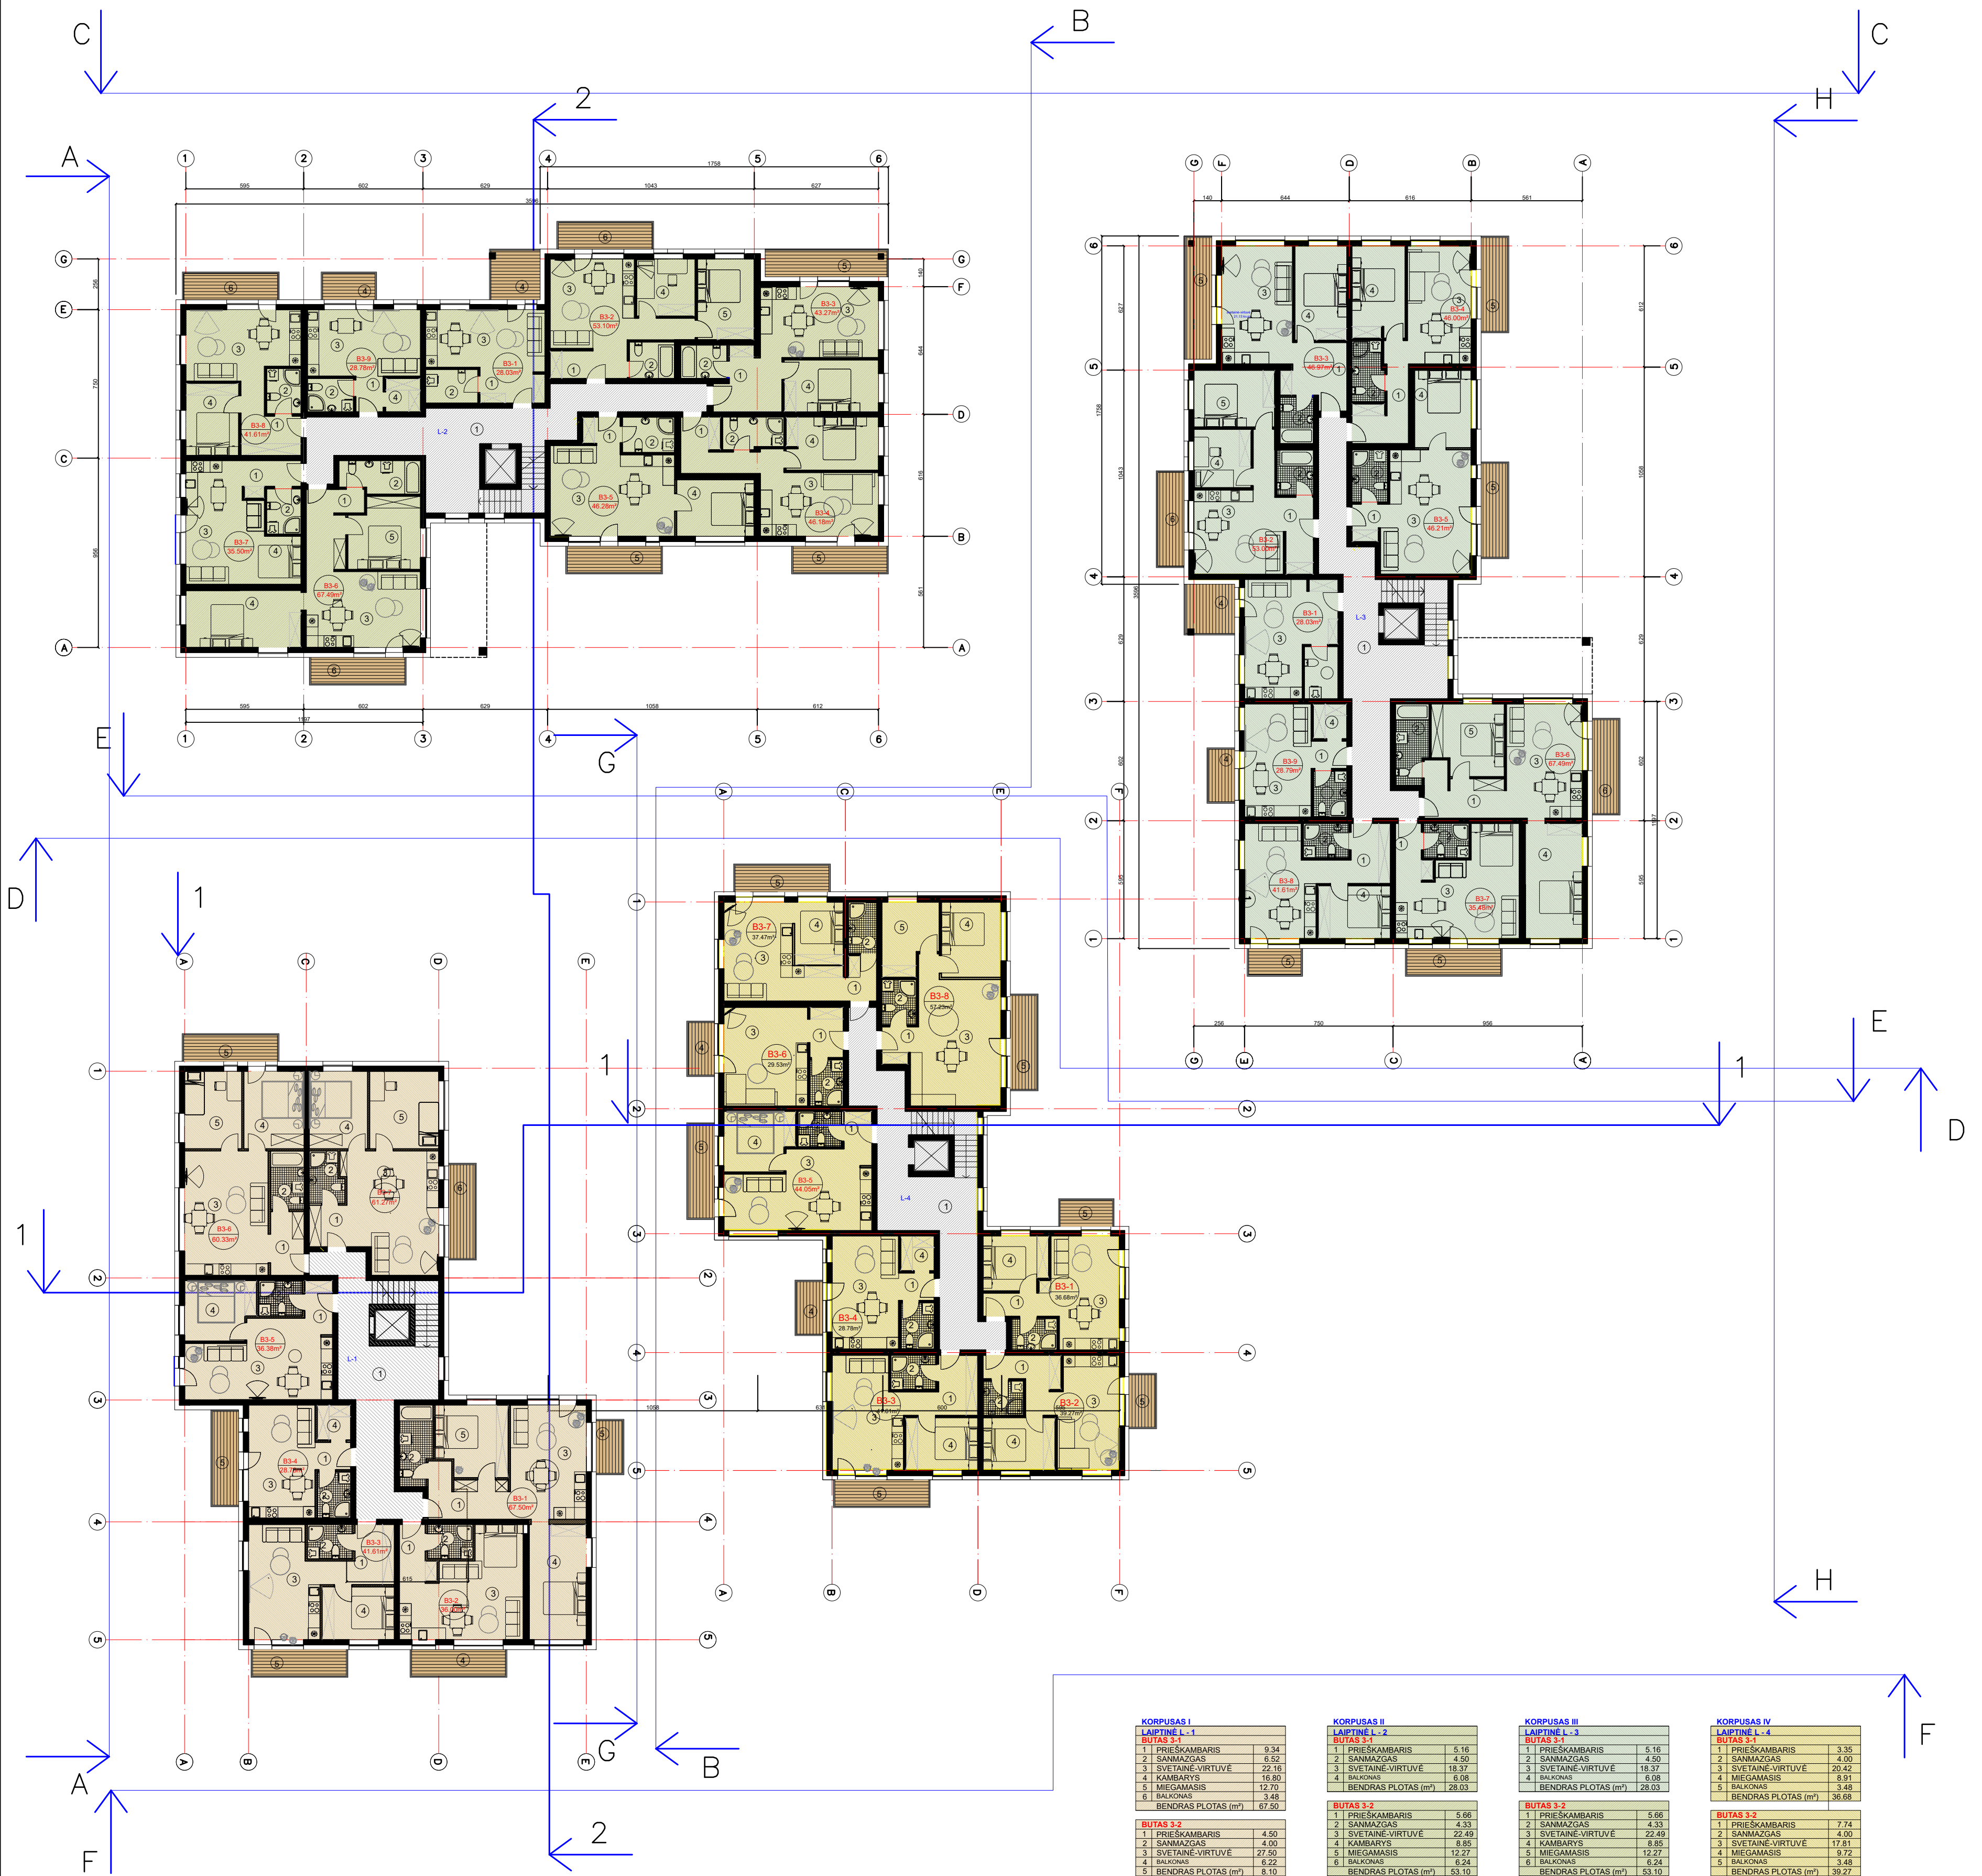


KORPUSAS I	KORPUSAS II	KORPUSAS III	KORPUSAS IV
LAIPTINE I-1	LAIPTINE I-2	LAIPTINE I-3	LAIPTINE I-4
BUTAS 3-1	BUTAS 3-1	BUTAS 3-1	BUTAS 3-1
1. PRIEŠKAMBARIS 8.34	1. PRIEŠKAMBARIS 5.16	1. PRIEŠKAMBARIS 5.16	1. PRIEŠKAMBARIS 3.35
2. SANMAŽGAS 6.52	2. SANMAŽGAS 4.50	2. SANMAŽGAS 4.50	2. SANMAŽGAS 4.00
3. SVETAINĖ-VIRTUVĖ 22.16	3. SVETAINĖ-VIRTUVĖ 18.37	3. SVETAINĖ-VIRTUVĖ 18.37	3. SVETAINĖ-VIRTUVĖ 20.42
4. KAMBARYS 16.80	4. KAMBARYS 9.85	4. KAMBARYS 9.85	4. MIEGAMASIS 6.91
5. MIEGAMASIS 12.70	5. MIEGAMASIS 6.24	5. MIEGAMASIS 6.24	5. BALKONAS 3.48
6. BALKONAS 3.48	6. BALKONAS 6.08	6. BALKONAS 6.08	6. BALKONAS 3.48
BENDRAS PLOTAS (m²) 67.50	BENDRAS PLOTAS (m²) 28.03	BENDRAS PLOTAS (m²) 28.03	BENDRAS PLOTAS (m²) 38.68
BUTAS 3-2	BUTAS 3-2	BUTAS 3-2	BUTAS 3-2
1. PRIEŠKAMBARIS 4.50	1. PRIEŠKAMBARIS 5.66	1. PRIEŠKAMBARIS 5.66	1. PRIEŠKAMBARIS 7.74
2. SANMAŽGAS 4.00	2. SANMAŽGAS 4.33	2. SANMAŽGAS 4.33	2. SANMAŽGAS 4.00
3. SVETAINĖ-VIRTUVĖ 27.50	3. SVETAINĖ-VIRTUVĖ 22.49	3. SVETAINĖ-VIRTUVĖ 22.49	3. SVETAINĖ-VIRTUVĖ 17.81
4. KAMBARYS 19.80	4. KAMBARYS 8.85	4. KAMBARYS 8.85	4. MIEGAMASIS 9.72
5. MIEGAMASIS 6.22	5. MIEGAMASIS 12.27	5. MIEGAMASIS 12.27	5. BALKONAS 6.24
6. BALKONAS 6.10	6. BALKONAS 6.24	6. BALKONAS 6.24	6. BALKONAS 3.48
BENDRAS PLOTAS (m²) 36.00	BENDRAS PLOTAS (m²) 53.10	BENDRAS PLOTAS (m²) 53.10	BENDRAS PLOTAS (m²) 39.27
BUTAS 3-3	BUTAS 3-3	BUTAS 3-3	BUTAS 3-3
1. PRIEŠKAMBARIS 8.18	1. PRIEŠKAMBARIS 5.28	1. PRIEŠKAMBARIS 5.28	1. PRIEŠKAMBARIS 6.18
2. SANMAŽGAS 4.00	2. SANMAŽGAS 4.00	2. SANMAŽGAS 4.00	2. SANMAŽGAS 4.00
3. SVETAINĖ-VIRTUVĖ 19.67	3. SVETAINĖ-VIRTUVĖ 21.43	3. SVETAINĖ-VIRTUVĖ 21.43	3. SVETAINĖ-VIRTUVĖ 19.67
4. MIEGAMASIS 9.70	4. MIEGAMASIS 12.56	4. MIEGAMASIS 12.56	4. MIEGAMASIS 19.76
5. BALKONAS 6.22	5. BALKONAS 6.10	5. BALKONAS 6.10	5. BALKONAS 6.22
6. BALKONAS 6.22	6. BALKONAS 43.27	6. BALKONAS 43.27	6. BALKONAS 6.22
BENDRAS PLOTAS (m²) 41.61	BENDRAS PLOTAS (m²) 43.27	BENDRAS PLOTAS (m²) 43.27	BENDRAS PLOTAS (m²) 41.61
BUTAS 3-4	BUTAS 3-4	BUTAS 3-4	BUTAS 3-4
1. PRIEŠKAMBARIS 2.51	1. PRIEŠKAMBARIS 9.41	1. PRIEŠKAMBARIS 9.41	1. PRIEŠKAMBARIS 2.51
2. SANMAŽGAS 4.00	2. SANMAŽGAS 4.91	2. SANMAŽGAS 4.91	2. SANMAŽGAS 4.00
3. SVETAINĖ-VIRTUVĖ 19.26	3. SVETAINĖ-VIRTUVĖ 19.26	3. SVETAINĖ-VIRTUVĖ 19.26	3. SVETAINĖ-VIRTUVĖ 4.00
4. MIEGAMASIS 12.60	4. MIEGAMASIS 12.60	4. MIEGAMASIS 12.60	4. MIEGAMASIS 26.94
5. BALKONAS 3.01	5. BALKONAS 6.24	5. BALKONAS 6.24	5. BALKONAS 3.01
6. BALKONAS 6.24	6. BALKONAS 46.18	6. BALKONAS 46.18	6. BALKONAS 6.24
BENDRAS PLOTAS (m²) 26.78	BENDRAS PLOTAS (m²) 46.18	BENDRAS PLOTAS (m²) 46.18	BENDRAS PLOTAS (m²) 26.78
BUTAS 3-5	BUTAS 3-5	BUTAS 3-5	BUTAS 3-5
1. PRIEŠKAMBARIS 2.70	1. PRIEŠKAMBARIS 2.74	1. PRIEŠKAMBARIS 2.74	1. PRIEŠKAMBARIS 2.70
2. SANMAŽGAS 4.00	2. SANMAŽGAS 4.77	2. SANMAŽGAS 4.77	2. SANMAŽGAS 4.00
3. SVETAINĖ-VIRTUVĖ 26.94	3. SVETAINĖ-VIRTUVĖ 27.57	3. SVETAINĖ-VIRTUVĖ 27.57	3. SVETAINĖ-VIRTUVĖ 26.94
4. MIEGAMASIS 10.41	4. MIEGAMASIS 11.20	4. MIEGAMASIS 11.20	4. MIEGAMASIS 10.41
5. BALKONAS 3.48	5. BALKONAS 6.24	5. BALKONAS 6.24	5. BALKONAS 6.22
6. BALKONAS 6.22	6. BALKONAS 46.28	6. BALKONAS 46.28	6. BALKONAS 6.22
BENDRAS PLOTAS (m²) 44.05	BENDRAS PLOTAS (m²) 46.28	BENDRAS PLOTAS (m²) 46.28	BENDRAS PLOTAS (m²) 44.05
BUTAS 3-6	BUTAS 3-6	BUTAS 3-6	BUTAS 3-6
1. PRIEŠKAMBARIS 5.48	1. PRIEŠKAMBARIS 9.31	1. PRIEŠKAMBARIS 9.31	1. PRIEŠKAMBARIS 4.33
2. SANMAŽGAS 5.04	2. SANMAŽGAS 6.52	2. SANMAŽGAS 6.52	2. SANMAŽGAS 4.00
3. SVETAINĖ-VIRTUVĖ 26.54	3. SVETAINĖ-VIRTUVĖ 22.16	3. SVETAINĖ-VIRTUVĖ 22.16	3. SVETAINĖ-VIRTUVĖ 26.94
4. MIEGAMASIS 11.95	4. MIEGAMASIS 16.80	4. MIEGAMASIS 16.80	4. MIEGAMASIS 5.91
5. KAMBARYS 11.32	5. MIEGAMASIS 12.70	5. MIEGAMASIS 12.70	5. KAMBARYS 9.96
6. BALKONAS 6.22	6. BALKONAS 6.24	6. BALKONAS 6.24	6. BALKONAS 6.22
BENDRAS PLOTAS (m²) 60.29	BENDRAS PLOTAS (m²) 67.49	BENDRAS PLOTAS (m²) 67.49	BENDRAS PLOTAS (m²) 29.53
BUTAS 3-7	BUTAS 3-7	BUTAS 3-7	BUTAS 3-7
1. PRIEŠKAMBARIS 4.00	1. PRIEŠKAMBARIS 4.50	1. PRIEŠKAMBARIS 4.50	1. PRIEŠKAMBARIS 7.10
2. SANMAŽGAS 4.00	2. SANMAŽGAS 4.00	2. SANMAŽGAS 4.00	2. SANMAŽGAS 4.00
3. SVETAINĖ-VIRTUVĖ 27.83	3. SVETAINĖ-VIRTUVĖ 22.50	3. SVETAINĖ-VIRTUVĖ 22.50	3. SVETAINĖ-VIRTUVĖ 18.45
4. MIEGAMASIS 11.50	4. MIEGAMASIS 11.20	4. MIEGAMASIS 11.20	4. MIEGAMASIS 7.86
5. KAMBARYS 13.67	5. BALKONAS 6.24	5. BALKONAS 6.24	5. KAMBARYS 9.96
6. BALKONAS 6.22	6. BALKONAS 35.50	6. BALKONAS 35.50	6. BALKONAS 6.22
BENDRAS PLOTAS (m²) 61.27	BENDRAS PLOTAS (m²) 35.50	BENDRAS PLOTAS (m²) 35.50	BENDRAS PLOTAS (m²) 57.23
BENDRO NAUDOJIMO	BENDRO NAUDOJIMO	BENDRO NAUDOJIMO	BENDRO NAUDOJIMO
1. BENDRO NAUD. KORID. 36.91	1. BENDRO NAUD. KORID. 48.10	1. BENDRO NAUD. KORID. 48.10	1. BENDRO NAUD. KORID. 43.31
2. BENDRO NAUD. KORID. 36.91	2. SANMAŽGAS 5.00	2. SANMAŽGAS 5.00	2. SANMAŽGAS 4.00
3. SVETAINĖ-VIRTUVĖ 9.75	3. SVETAINĖ-VIRTUVĖ 19.26	3. SVETAINĖ-VIRTUVĖ 19.26	3. SVETAINĖ-VIRTUVĖ 19.26
4. ROBINĖ 3.48	4. ROBINĖ 9.75	4. ROBINĖ 9.75	4. ROBINĖ 3.48
BENDRAS PLOTAS (m²) 36.91	BENDRAS PLOTAS (m²) 28.78	BENDRAS PLOTAS (m²) 28.78	BENDRAS PLOTAS (m²) 43.31

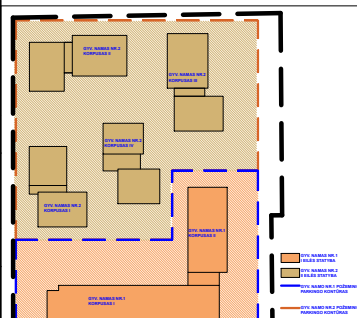


ATESTATO NR.	UAB "ARCHITECTURA HUMANA"			DAUGIABUČIAI GYVENAMIEJI NAMAI EIŠIŠKIŲ PL. 49, VILNIUJE, STATYBOS PROJEKTAS. PROJEKTIJAI PASILŪYMAI
A551	PV	R. PUTINAS		LAIDA
	ARCH.	V.TOBAK		0
	ARCH.	D. PUTINAS		LAPAS LAPŲ
PP	UŽSAKOVAS: UAB "RACIONALI STATYBA"			SP2024-05-TP-PP




KORPUSAS I	KORPUSAS II	KORPUSAS III	KORPUSAS IV
LAIPTINE I-2	LAIPTINE I-2	LAIPTINE I-3	LAIPTINE I-4
BUTAS 4.1	BUTAS 4.1	BUTAS 4.1	BUTAS 4.1
1. PRIEŠKAMBARIS 8.34	1. PRIEŠKAMBARIS 5.16	1. PRIEŠKAMBARIS 5.16	1. PRIEŠKAMBARIS 3.35
2. SANMAŽGAS 6.52	2. SANMAŽGAS 4.33	2. SANMAŽGAS 4.33	2. SANMAŽGAS 4.00
3. SVETAINĖ-VIRTUVĖ 22.16	3. SVETAINĖ-VIRTUVĖ 18.37	3. SVETAINĖ-VIRTUVĖ 18.37	3. SVETAINĖ-VIRTUVĖ 20.42
4. KAMBARYS 16.80	4. KAMBARYS 8.85	4. KAMBARYS 8.85	4. MIEGAMASIS 6.91
5. MIEGAMASIS 12.70	5. MIEGAMASIS 6.24	5. MIEGAMASIS 6.24	5. BALKONAS 3.48
6. BALKONAS 3.48	6. BALKONAS 6.08	6. BALKONAS 6.08	6. BALKONAS 3.48
BENDRAS PLOTAS (m²) 67.50	BENDRAS PLOTAS (m²) 28.03	BENDRAS PLOTAS (m²) 28.03	BENDRAS PLOTAS (m²) 38.68
BUTAS 4.2	BUTAS 4.2	BUTAS 4.2	BUTAS 4.2
1. PRIEŠKAMBARIS 4.50	1. PRIEŠKAMBARIS 5.66	1. PRIEŠKAMBARIS 5.66	1. PRIEŠKAMBARIS 7.74
2. SANMAŽGAS 4.00	2. SANMAŽGAS 4.33	2. SANMAŽGAS 4.33	2. SANMAŽGAS 4.00
3. SVETAINĖ-VIRTUVĖ 27.50	3. SVETAINĖ-VIRTUVĖ 22.49	3. SVETAINĖ-VIRTUVĖ 22.49	3. SVETAINĖ-VIRTUVĖ 17.81
4. KAMBARYS 19.26	4. KAMBARYS 8.85	4. KAMBARYS 8.85	4. MIEGAMASIS 9.72
5. MIEGAMASIS 6.22	5. MIEGAMASIS 12.27	5. MIEGAMASIS 12.27	5. BALKONAS 19.76
6. BALKONAS 6.10	6. BALKONAS 6.24	6. BALKONAS 6.24	6. BALKONAS 3.48
BENDRAS PLOTAS (m²) 81.10	BENDRAS PLOTAS (m²) 53.10	BENDRAS PLOTAS (m²) 53.10	BENDRAS PLOTAS (m²) 39.27
BUTAS 4.3	BUTAS 4.3	BUTAS 4.3	BUTAS 4.3
1. PRIEŠKAMBARIS 8.18	1. PRIEŠKAMBARIS 5.28	1. PRIEŠKAMBARIS 5.28	1. PRIEŠKAMBARIS 6.18
2. SANMAŽGAS 4.00	2. SANMAŽGAS 4.00	2. SANMAŽGAS 4.00	2. SANMAŽGAS 4.00
3. SVETAINĖ-VIRTUVĖ 19.67	3. SVETAINĖ-VIRTUVĖ 21.43	3. SVETAINĖ-VIRTUVĖ 21.43	3. SVETAINĖ-VIRTUVĖ 19.67
4. MIEGAMASIS 9.76	4. MIEGAMASIS 12.56	4. MIEGAMASIS 12.56	4. MIEGAMASIS 19.76
5. BALKONAS 6.22	5. BALKONAS 6.24	5. BALKONAS 6.24	5. BALKONAS 19.76
6. BALKONAS 6.22	6. BALKONAS 43.27	6. BALKONAS 43.27	6. BALKONAS 6.22
BENDRAS PLOTAS (m²) 41.61	BENDRAS PLOTAS (m²) 43.27	BENDRAS PLOTAS (m²) 43.27	BENDRAS PLOTAS (m²) 41.61
BUTAS 4.4	BUTAS 4.4	BUTAS 4.4	BUTAS 4.4
1. PRIEŠKAMBARIS 2.51	1. PRIEŠKAMBARIS 9.41	1. PRIEŠKAMBARIS 9.41	1. PRIEŠKAMBARIS 2.51
2. SANMAŽGAS 4.00	2. SANMAŽGAS 4.91	2. SANMAŽGAS 4.91	2. SANMAŽGAS 4.00
3. SVETAINĖ-VIRTUVĖ 19.26	3. SVETAINĖ-VIRTUVĖ 19.26	3. SVETAINĖ-VIRTUVĖ 19.26	3. SVETAINĖ-VIRTUVĖ 19.26
4. MIEGAMASIS 12.60	4. MIEGAMASIS 12.60	4. MIEGAMASIS 12.60	4. MIEGAMASIS 12.60
5. BALKONAS 3.01	5. BALKONAS 6.24	5. BALKONAS 6.24	5. BALKONAS 3.01
6. BALKONAS 6.24	6. BALKONAS 46.18	6. BALKONAS 46.18	6. BALKONAS 6.24
BENDRAS PLOTAS (m²) 28.78	BENDRAS PLOTAS (m²) 46.18	BENDRAS PLOTAS (m²) 46.18	BENDRAS PLOTAS (m²) 28.78
BUTAS 4.5	BUTAS 4.5	BUTAS 4.5	BUTAS 4.5
1. PRIEŠKAMBARIS 2.70	1. PRIEŠKAMBARIS 2.74	1. PRIEŠKAMBARIS 2.74	1. PRIEŠKAMBARIS 2.70
2. SANMAŽGAS 4.00	2. SANMAŽGAS 4.77	2. SANMAŽGAS 4.77	2. SANMAŽGAS 4.00
3. SVETAINĖ-VIRTUVĖ 26.94	3. SVETAINĖ-VIRTUVĖ 27.57	3. SVETAINĖ-VIRTUVĖ 27.57	3. SVETAINĖ-VIRTUVĖ 26.94
4. MIEGAMASIS 10.41	4. MIEGAMASIS 11.20	4. MIEGAMASIS 11.20	4. MIEGAMASIS 10.41
5. BALKONAS 3.48	5. BALKONAS 6.24	5. BALKONAS 6.24	5. BALKONAS 3.48
6. BALKONAS 6.22	6. BALKONAS 46.28	6. BALKONAS 46.28	6. BALKONAS 6.22
BENDRAS PLOTAS (m²) 44.05	BENDRAS PLOTAS (m²) 46.28	BENDRAS PLOTAS (m²) 46.28	BENDRAS PLOTAS (m²) 44.05
BUTAS 4.6	BUTAS 4.6	BUTAS 4.6	BUTAS 4.6
1. PRIEŠKAMBARIS 5.48	1. PRIEŠKAMBARIS 9.31	1. PRIEŠKAMBARIS 9.31	1. PRIEŠKAMBARIS 4.33
2. SANMAŽGAS 5.04	2. SANMAŽGAS 6.52	2. SANMAŽGAS 6.52	2. SANMAŽGAS 4.00
3. SVETAINĖ-VIRTUVĖ 26.54	3. SVETAINĖ-VIRTUVĖ 22.16	3. SVETAINĖ-VIRTUVĖ 22.16	3. SVETAINĖ-VIRTUVĖ 26.54
4. MIEGAMASIS 11.95	4. MIEGAMASIS 16.80	4. MIEGAMASIS 16.80	4. MIEGAMASIS 17.86
5. KAMBARYS 11.52	5. MIEGAMASIS 12.70	5. MIEGAMASIS 12.70	5. KAMBARYS 9.96
6. BALKONAS 6.22	6. BALKONAS 6.24	6. BALKONAS 6.24	6. BALKONAS 6.22
BENDRAS PLOTAS (m²) 60.29	BENDRAS PLOTAS (m²) 67.49	BENDRAS PLOTAS (m²) 67.49	BENDRAS PLOTAS (m²) 29.53
BUTAS 4.7	BUTAS 4.7	BUTAS 4.7	BUTAS 4.7
1. PRIEŠKAMBARIS 4.00	1. PRIEŠKAMBARIS 4.50	1. PRIEŠKAMBARIS 4.50	1. PRIEŠKAMBARIS 7.10
2. SANMAŽGAS 4.00	2. SANMAŽGAS 4.00	2. SANMAŽGAS 4.00	2. SANMAŽGAS 4.00
3. SVETAINĖ-VIRTUVĖ 27.83	3. SVETAINĖ-VIRTUVĖ 22.50	3. SVETAINĖ-VIRTUVĖ 22.50	3. SVETAINĖ-VIRTUVĖ 18.45
4. MIEGAMASIS 11.50	4. MIEGAMASIS 4.50	4. MIEGAMASIS 4.50	4. MIEGAMASIS 7.86
5. KAMBARYS 13.67	5. BALKONAS 6.24	5. BALKONAS 6.24	5. KAMBARYS 9.96
6. BALKONAS 6.22	6. BALKONAS 35.50	6. BALKONAS 35.50	6. BALKONAS 6.22
BENDRAS PLOTAS (m²) 81.27	BENDRAS PLOTAS (m²) 35.50	BENDRAS PLOTAS (m²) 35.50	BENDRAS PLOTAS (m²) 57.23
BUTAS 4.8	BUTAS 4.8	BUTAS 4.8	BUTAS 4.8
1. PRIEŠKAMBARIS 8.18	1. PRIEŠKAMBARIS 8.18	1. PRIEŠKAMBARIS 8.18	1. PRIEŠKAMBARIS 2.54
2. SANMAŽGAS 4.00	2. SANMAŽGAS 4.00	2. SANMAŽGAS 4.00	2. SANMAŽGAS 4.00
3. SVETAINĖ-VIRTUVĖ 16.67	3. SVETAINĖ-VIRTUVĖ 16.67	3. SVETAINĖ-VIRTUVĖ 16.67	3. SVETAINĖ-VIRTUVĖ 28.74
4. MIEGAMASIS 9.76	4. MIEGAMASIS 9.76	4. MIEGAMASIS 9.76	4. MIEGAMASIS 11.49
5. BALKONAS 3.48	5. BALKONAS 3.48	5. BALKONAS 3.48	5. KAMBARYS 9.96
6. BALKONAS 41.81	6. BALKONAS 43.61	6. BALKONAS 43.61	6. BALKONAS 6.22
BENDRAS PLOTAS (m²) 41.81	BENDRAS PLOTAS (m²) 43.61	BENDRAS PLOTAS (m²) 43.61	BENDRAS PLOTAS (m²) 57.23
BUTAS 4.9	BUTAS 4.9	BUTAS 4.9	BUTAS 4.9
1. PRIEŠKAMBARIS 2.52	1. PRIEŠKAMBARIS 2.52	1. PRIEŠKAMBARIS 2.52	1. PRIEŠKAMBARIS 2.54
2. SANMAŽGAS 5.00	2. SANMAŽGAS 5.00	2. SANMAŽGAS 5.00	2. SANMAŽGAS 4.00
3. SVETAINĖ-VIRTUVĖ 19.26	3. SVETAINĖ-VIRTUVĖ 19.26	3. SVETAINĖ-VIRTUVĖ 19.26	3. SVETAINĖ-VIRTUVĖ 28.74
4. ROBINE 9.75	4. ROBINE 9.75	4. ROBINE 9.75	4. MIEGAMASIS 11.49
5. BALKONAS 3.48	5. BALKONAS 3.48	5. BALKONAS 3.48	5. KAMBARYS 9.96
6. BALKONAS 28.78	6. BALKONAS 28.78	6. BALKONAS 28.78	6. BALKONAS 6.22
BENDRAS PLOTAS (m²) 48.10	BENDRAS PLOTAS (m²) 48.10	BENDRAS PLOTAS (m²) 48.10	BENDRAS PLOTAS (m²) 57.23
BENDRO NAUDOJIMO	BENDRO NAUDOJIMO	BENDRO NAUDOJIMO	BENDRO NAUDOJIMO
1. BENDRO NAUD. KORID. 36.91	1. BENDRO NAUD. KORID. 48.10	1. BENDRO NAUD. KORID. 48.10	1. BENDRO NAUD. KORID. 43.31
BENDRAS PLOTAS (m²) 36.91	BENDRAS PLOTAS (m²) 48.10	BENDRAS PLOTAS (m²) 48.10	BENDRAS PLOTAS (m²) 43.31

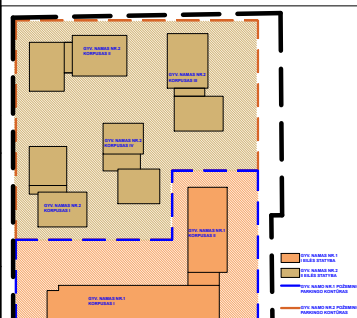



ATESTATO NR.	UAB "ARCHITECTURA HUMANA"			DAUGIABUČIAI GYVENAMIEJI NAMAI EIŠIŠKIŲ PL. 49, VILNIUJE, STATYBOS PROJEKTAS. PROJEKTIŅIAI PASIŪLYMAI
A551	PV	R. PUTINAS		DAUGIABUČIUS GYVENAMASIS NAMAS NR.2 II EILES STATYBA KETVIRTO A. PLANAS M1:200
	ARCH.	V.TOBAK		LAPAS LAPŲ
	ARCH.	D. PUTINAS		0
PP	UŽSAKOVAS: UAB "RACIONALI STATYBA"			SP2024-05-TP-PP

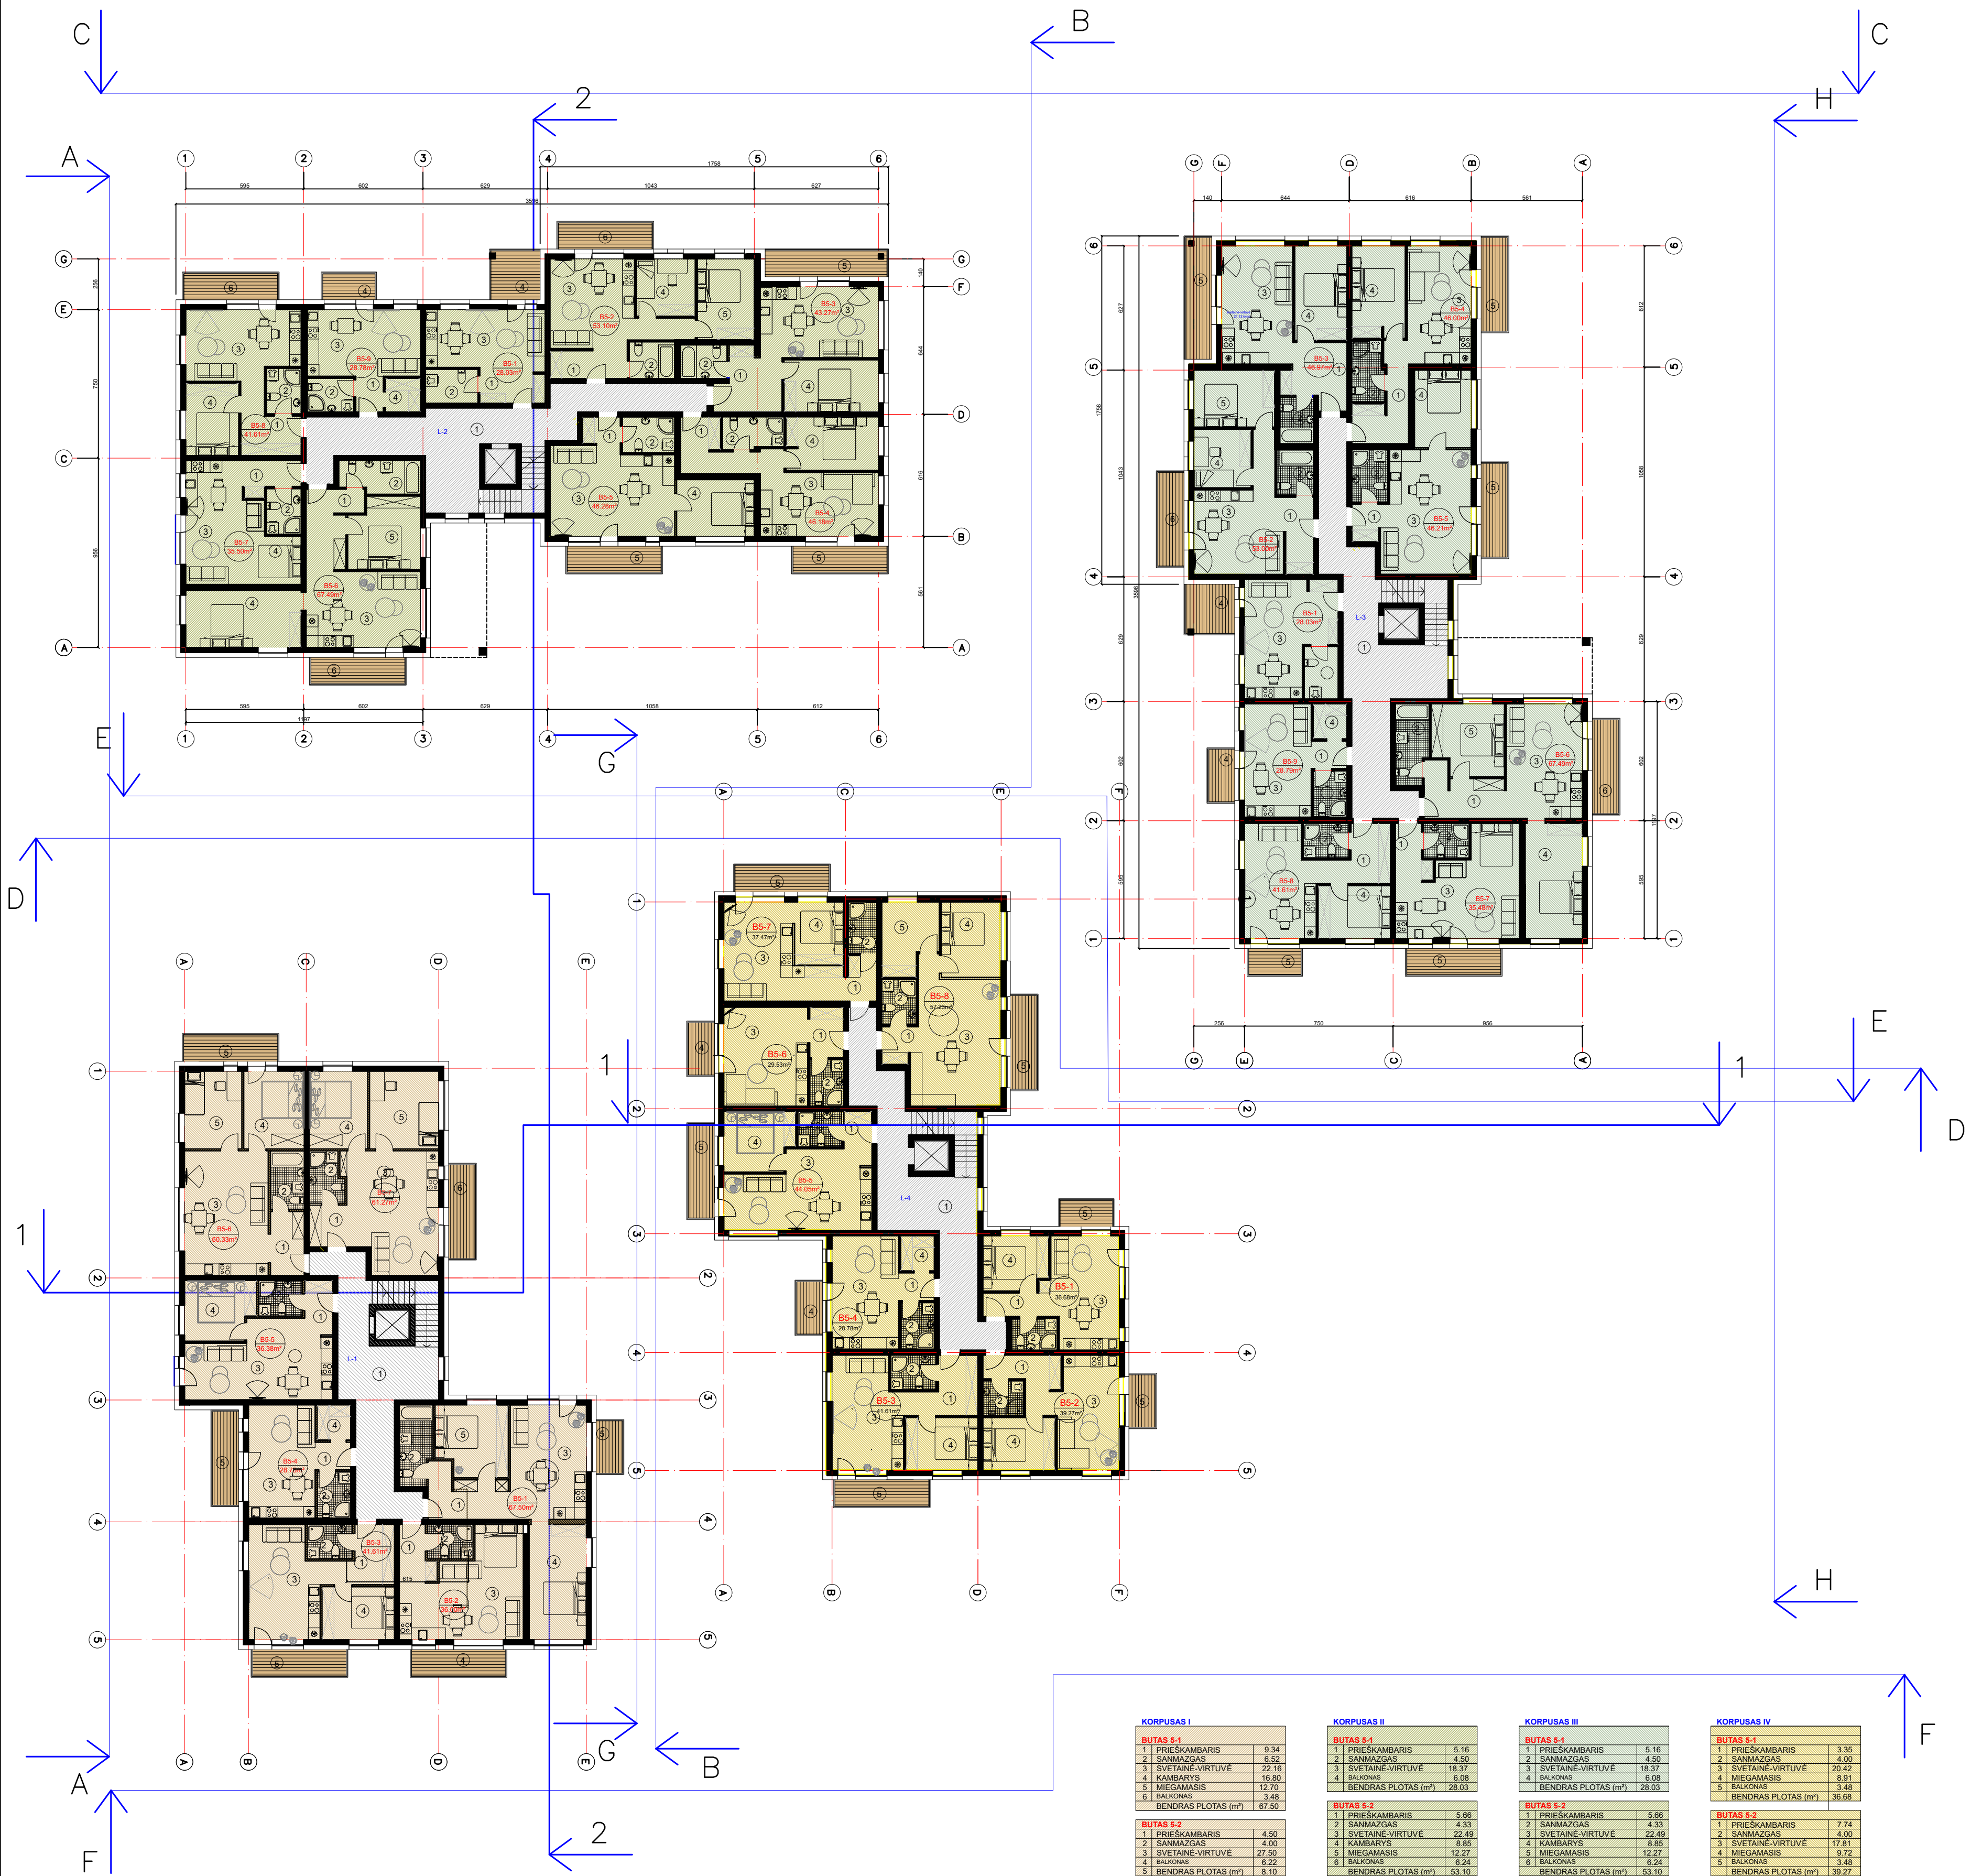


KORPUSAS I		KORPUSAS II		KORPUSAS III		KORPUSAS IV	
BUTAS 6-1		BUTAS 6-1		BUTAS 6-1		BUTAS 6-1	
1. PRIEŠKAMBARIS	0,34	1. PRIEŠKAMBARIS	5,16	1. PRIEŠKAMBARIS	5,16	1. PRIEŠKAMBARIS	3,35
2. SANMAŽGAS	6,52	2. SANMAŽGAS	4,33	2. SANMAŽGAS	4,33	2. SANMAŽGAS	4,00
3. SVETAINĖ-VIRTUVĖ	22,16	3. SVETAINĖ-VIRTUVĖ	18,37	3. SVETAINĖ-VIRTUVĖ	18,37	3. SVETAINĖ-VIRTUVĖ	20,42
4. KAMBARYS	16,80	4. KAMBARYS	8,85	4. KAMBARYS	8,85	4. MIEGAMASIS	9,91
5. MIEGAMASIS	12,70	5. MIEGAMASIS	12,27	5. MIEGAMASIS	12,27	5. BALKONAS	3,48
6. BALKONAS	3,48	6. BALKONAS	6,24	6. BALKONAS	6,24	6. BALKONAS	3,48
BENDRAS PLOTAS (m²)	67,50	BENDRAS PLOTAS (m²)	53,10	BENDRAS PLOTAS (m²)	28,03	BENDRAS PLOTAS (m²)	38,68
BUTAS 6-2		BUTAS 6-2		BUTAS 6-2		BUTAS 6-2	
1. PRIEŠKAMBARIS	4,50	1. PRIEŠKAMBARIS	5,66	1. PRIEŠKAMBARIS	5,66	1. PRIEŠKAMBARIS	7,74
2. SANMAŽGAS	4,00	2. SANMAŽGAS	4,33	2. SANMAŽGAS	4,33	2. SANMAŽGAS	4,00
3. SVETAINĖ-VIRTUVĖ	27,50	3. SVETAINĖ-VIRTUVĖ	22,49	3. SVETAINĖ-VIRTUVĖ	22,49	3. SVETAINĖ-VIRTUVĖ	17,81
4. KAMBARYS	19,26	4. KAMBARYS	12,27	4. KAMBARYS	12,27	4. MIEGAMASIS	9,91
5. MIEGAMASIS	6,22	5. MIEGAMASIS	6,24	5. MIEGAMASIS	6,24	5. BALKONAS	3,48
6. BALKONAS	8,10	6. BALKONAS	6,24	6. BALKONAS	6,24	6. BALKONAS	3,48
BENDRAS PLOTAS (m²)	65,00	BENDRAS PLOTAS (m²)	53,10	BENDRAS PLOTAS (m²)	53,10	BENDRAS PLOTAS (m²)	39,27
BUTAS 6-3		BUTAS 6-3		BUTAS 6-3		BUTAS 6-3	
1. PRIEŠKAMBARIS	8,18	1. PRIEŠKAMBARIS	5,28	1. PRIEŠKAMBARIS	5,28	1. PRIEŠKAMBARIS	6,18
2. SANMAŽGAS	4,00	2. SANMAŽGAS	4,00	2. SANMAŽGAS	4,00	2. SANMAŽGAS	4,00
3. SVETAINĖ-VIRTUVĖ	19,67	3. SVETAINĖ-VIRTUVĖ	21,43	3. SVETAINĖ-VIRTUVĖ	21,43	3. SVETAINĖ-VIRTUVĖ	19,67
4. MIEGAMASIS	9,75	4. MIEGAMASIS	12,56	4. MIEGAMASIS	12,56	4. MIEGAMASIS	19,76
5. BALKONAS	6,22	5. BALKONAS	6,24	5. BALKONAS	6,24	5. BALKONAS	6,22
BENDRAS PLOTAS (m²)	41,81	BENDRAS PLOTAS (m²)	43,27	BENDRAS PLOTAS (m²)	43,27	BENDRAS PLOTAS (m²)	41,81
BUTAS 6-4		BUTAS 6-4		BUTAS 6-4		BUTAS 6-4	
1. PRIEŠKAMBARIS	2,51	1. PRIEŠKAMBARIS	9,41	1. PRIEŠKAMBARIS	9,41	1. PRIEŠKAMBARIS	2,51
2. SANMAŽGAS	4,00	2. SANMAŽGAS	4,91	2. SANMAŽGAS	4,91	2. SANMAŽGAS	4,00
3. SVETAINĖ-VIRTUVĖ	19,26	3. SVETAINĖ-VIRTUVĖ	19,26	3. SVETAINĖ-VIRTUVĖ	19,26	3. SVETAINĖ-VIRTUVĖ	19,26
4. MIEGAMASIS	3,91	4. MIEGAMASIS	12,60	4. MIEGAMASIS	12,60	4. MIEGAMASIS	3,91
5. BALKONAS	6,24	5. BALKONAS	6,24	5. BALKONAS	6,24	5. BALKONAS	6,24
BENDRAS PLOTAS (m²)	28,78	BENDRAS PLOTAS (m²)	46,18	BENDRAS PLOTAS (m²)	46,18	BENDRAS PLOTAS (m²)	28,78
BUTAS 6-5		BUTAS 6-5		BUTAS 6-5		BUTAS 6-5	
1. PRIEŠKAMBARIS	2,70	1. PRIEŠKAMBARIS	2,74	1. PRIEŠKAMBARIS	2,74	1. PRIEŠKAMBARIS	2,70
2. SANMAŽGAS	4,00	2. SANMAŽGAS	4,77	2. SANMAŽGAS	4,77	2. SANMAŽGAS	4,00
3. SVETAINĖ-VIRTUVĖ	26,94	3. SVETAINĖ-VIRTUVĖ	27,57	3. SVETAINĖ-VIRTUVĖ	27,57	3. SVETAINĖ-VIRTUVĖ	26,94
4. MIEGAMASIS	10,41	4. MIEGAMASIS	11,20	4. MIEGAMASIS	11,20	4. MIEGAMASIS	10,41
5. BALKONAS	3,48	5. BALKONAS	6,24	5. BALKONAS	6,24	5. BALKONAS	3,48
BENDRAS PLOTAS (m²)	44,05	BENDRAS PLOTAS (m²)	46,28	BENDRAS PLOTAS (m²)	46,28	BENDRAS PLOTAS (m²)	44,05
BUTAS 6-6		BUTAS 6-6		BUTAS 6-6		BUTAS 6-6	
1. PRIEŠKAMBARIS	5,48	1. PRIEŠKAMBARIS	9,31	1. PRIEŠKAMBARIS	9,31	1. PRIEŠKAMBARIS	4,33
2. SANMAŽGAS	5,04	2. SANMAŽGAS	6,52	2. SANMAŽGAS	6,52	2. SANMAŽGAS	4,00
3. SVETAINĖ-VIRTUVĖ	26,54	3. SVETAINĖ-VIRTUVĖ	22,16	3. SVETAINĖ-VIRTUVĖ	22,16	3. SVETAINĖ-VIRTUVĖ	26,54
4. MIEGAMASIS	11,95	4. MIEGAMASIS	16,80	4. MIEGAMASIS	16,80	4. MIEGAMASIS	11,95
5. KAMBARYS	11,32	5. MIEGAMASIS	12,70	5. MIEGAMASIS	12,70	5. KAMBARYS	9,96
6. BALKONAS	6,22	6. BALKONAS	6,24	6. BALKONAS	6,24	6. BALKONAS	6,22
BENDRAS PLOTAS (m²)	60,29	BENDRAS PLOTAS (m²)	67,49	BENDRAS PLOTAS (m²)	67,49	BENDRAS PLOTAS (m²)	29,53
BUTAS 6-7		BUTAS 6-7		BUTAS 6-7		BUTAS 6-7	
1. PRIEŠKAMBARIS	4,00	1. PRIEŠKAMBARIS	4,50	1. PRIEŠKAMBARIS	4,50	1. PRIEŠKAMBARIS	7,10
2. SANMAŽGAS	4,00	2. SANMAŽGAS	4,00	2. SANMAŽGAS	4,00	2. SANMAŽGAS	4,00
3. SVETAINĖ-VIRTUVĖ	27,83	3. SVETAINĖ-VIRTUVĖ	22,50	3. SVETAINĖ-VIRTUVĖ	22,50	3. SVETAINĖ-VIRTUVĖ	19,45
4. MIEGAMASIS	11,50	4. MIEGAMASIS	11,20	4. MIEGAMASIS	11,20	4. MIEGAMASIS	7,86
5. BALKONAS	6,22	5. BALKONAS	6,24	5. BALKONAS	6,24	5. BALKONAS	6,22
6. BALKONAS	8,10	6. BALKONAS	6,24	6. BALKONAS	6,24	6. BALKONAS	6,22
BENDRAS PLOTAS (m²)	61,27	BENDRAS PLOTAS (m²)	35,50	BENDRAS PLOTAS (m²)	35,50	BENDRAS PLOTAS (m²)	37,47
BUTAS 6-8		BUTAS 6-8		BUTAS 6-8		BUTAS 6-8	
1. PRIEŠKAMBARIS	8,18	1. PRIEŠKAMBARIS	8,18	1. PRIEŠKAMBARIS	8,18	1. PRIEŠKAMBARIS	2,54
2. SANMAŽGAS	4,00	2. SANMAŽGAS	4,00	2. SANMAŽGAS	4,00	2. SANMAŽGAS	4,00
3. SVETAINĖ-VIRTUVĖ	19,67	3. SVETAINĖ-VIRTUVĖ	19,67	3. SVETAINĖ-VIRTUVĖ	19,67	3. SVETAINĖ-VIRTUVĖ	29,74
4. MIEGAMASIS	9,75	4. MIEGAMASIS	9,75	4. MIEGAMASIS	9,75	4. MIEGAMASIS	11,49
5. BALKONAS	3,48	5. BALKONAS	3,48	5. BALKONAS	3,48	5. KAMBARYS	9,96
BENDRAS PLOTAS (m²)	41,81	BENDRAS PLOTAS (m²)	41,81	BENDRAS PLOTAS (m²)	41,81	BENDRAS PLOTAS (m²)	65,22
BUTAS 6-9		BUTAS 6-9		BUTAS 6-9		BUTAS 6-9	
1. PRIEŠKAMBARIS	2,52	1. PRIEŠKAMBARIS	2,52	1. PRIEŠKAMBARIS	2,52	1. PRIEŠKAMBARIS	2,54
2. SANMAŽGAS	5,00	2. SANMAŽGAS	5,00	2. SANMAŽGAS	5,00	2. SANMAŽGAS	4,00
3. SVETAINĖ-VIRTUVĖ	19,26	3. SVETAINĖ-VIRTUVĖ	19,26	3. SVETAINĖ-VIRTUVĖ	19,26	3. SVETAINĖ-VIRTUVĖ	29,74
4. ROBINĖ	9,75	4. ROBINĖ	9,75	4. ROBINĖ	9,75	4. MIEGAMASIS	11,49
5. BALKONAS	3,48	5. BALKONAS	3,48	5. BALKONAS	3,48	5. KAMBARYS	9,96
BENDRAS PLOTAS (m²)	28,78	BENDRAS PLOTAS (m²)	28,78	BENDRAS PLOTAS (m²)	28,78	BENDRAS PLOTAS (m²)	57,23
BENDRO NAUDOJIMO		BENDRO NAUDOJIMO		BENDRO NAUDOJIMO		BENDRO NAUDOJIMO	
1. BENDRO NAUD. KORID.	36,91	1. BENDRO NAUD. KORID.	48,10	1. BENDRO NAUD. KORID.	48,10	1. BENDRO NAUD. KORID.	43,31
BENDRAS PLOTAS (m²)	36,91	BENDRAS PLOTAS (m²)	48,10	BENDRAS PLOTAS (m²)	48,10	BENDRAS PLOTAS (m²)	43,31

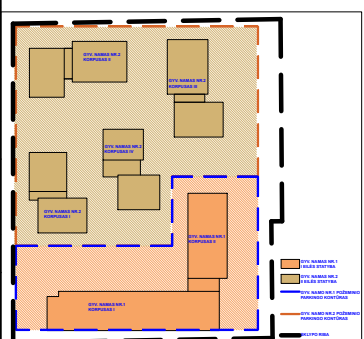


ATESTATO NR.	UAB "ARCHITECTURA HUMANA"			DAUGIABUČIAI GYVENAMIEJI NAMAI EIŠIŠKIŲ PL. 49, VILNIUJE, STATYBOS PROJEKTAS. PROJEKTIŅIAI PASIŪLYMAI
A551	PV	R. PUTINAS		DAUGIABUČIUS GYVENAMASIS NAMAS NR.2 II EILES STATYBA
	ARCH.	V.TOBAK		FENKTO A. PLANAS M1:200
	ARCH.	D. PUTINAS		
PP	UŽSAKOVAS: UAB "RACIONALI STATYBA"			SP2024-05-TP-PP
				LAPAS LAPŲ
				LAIDA 0

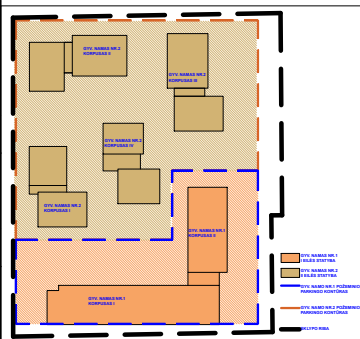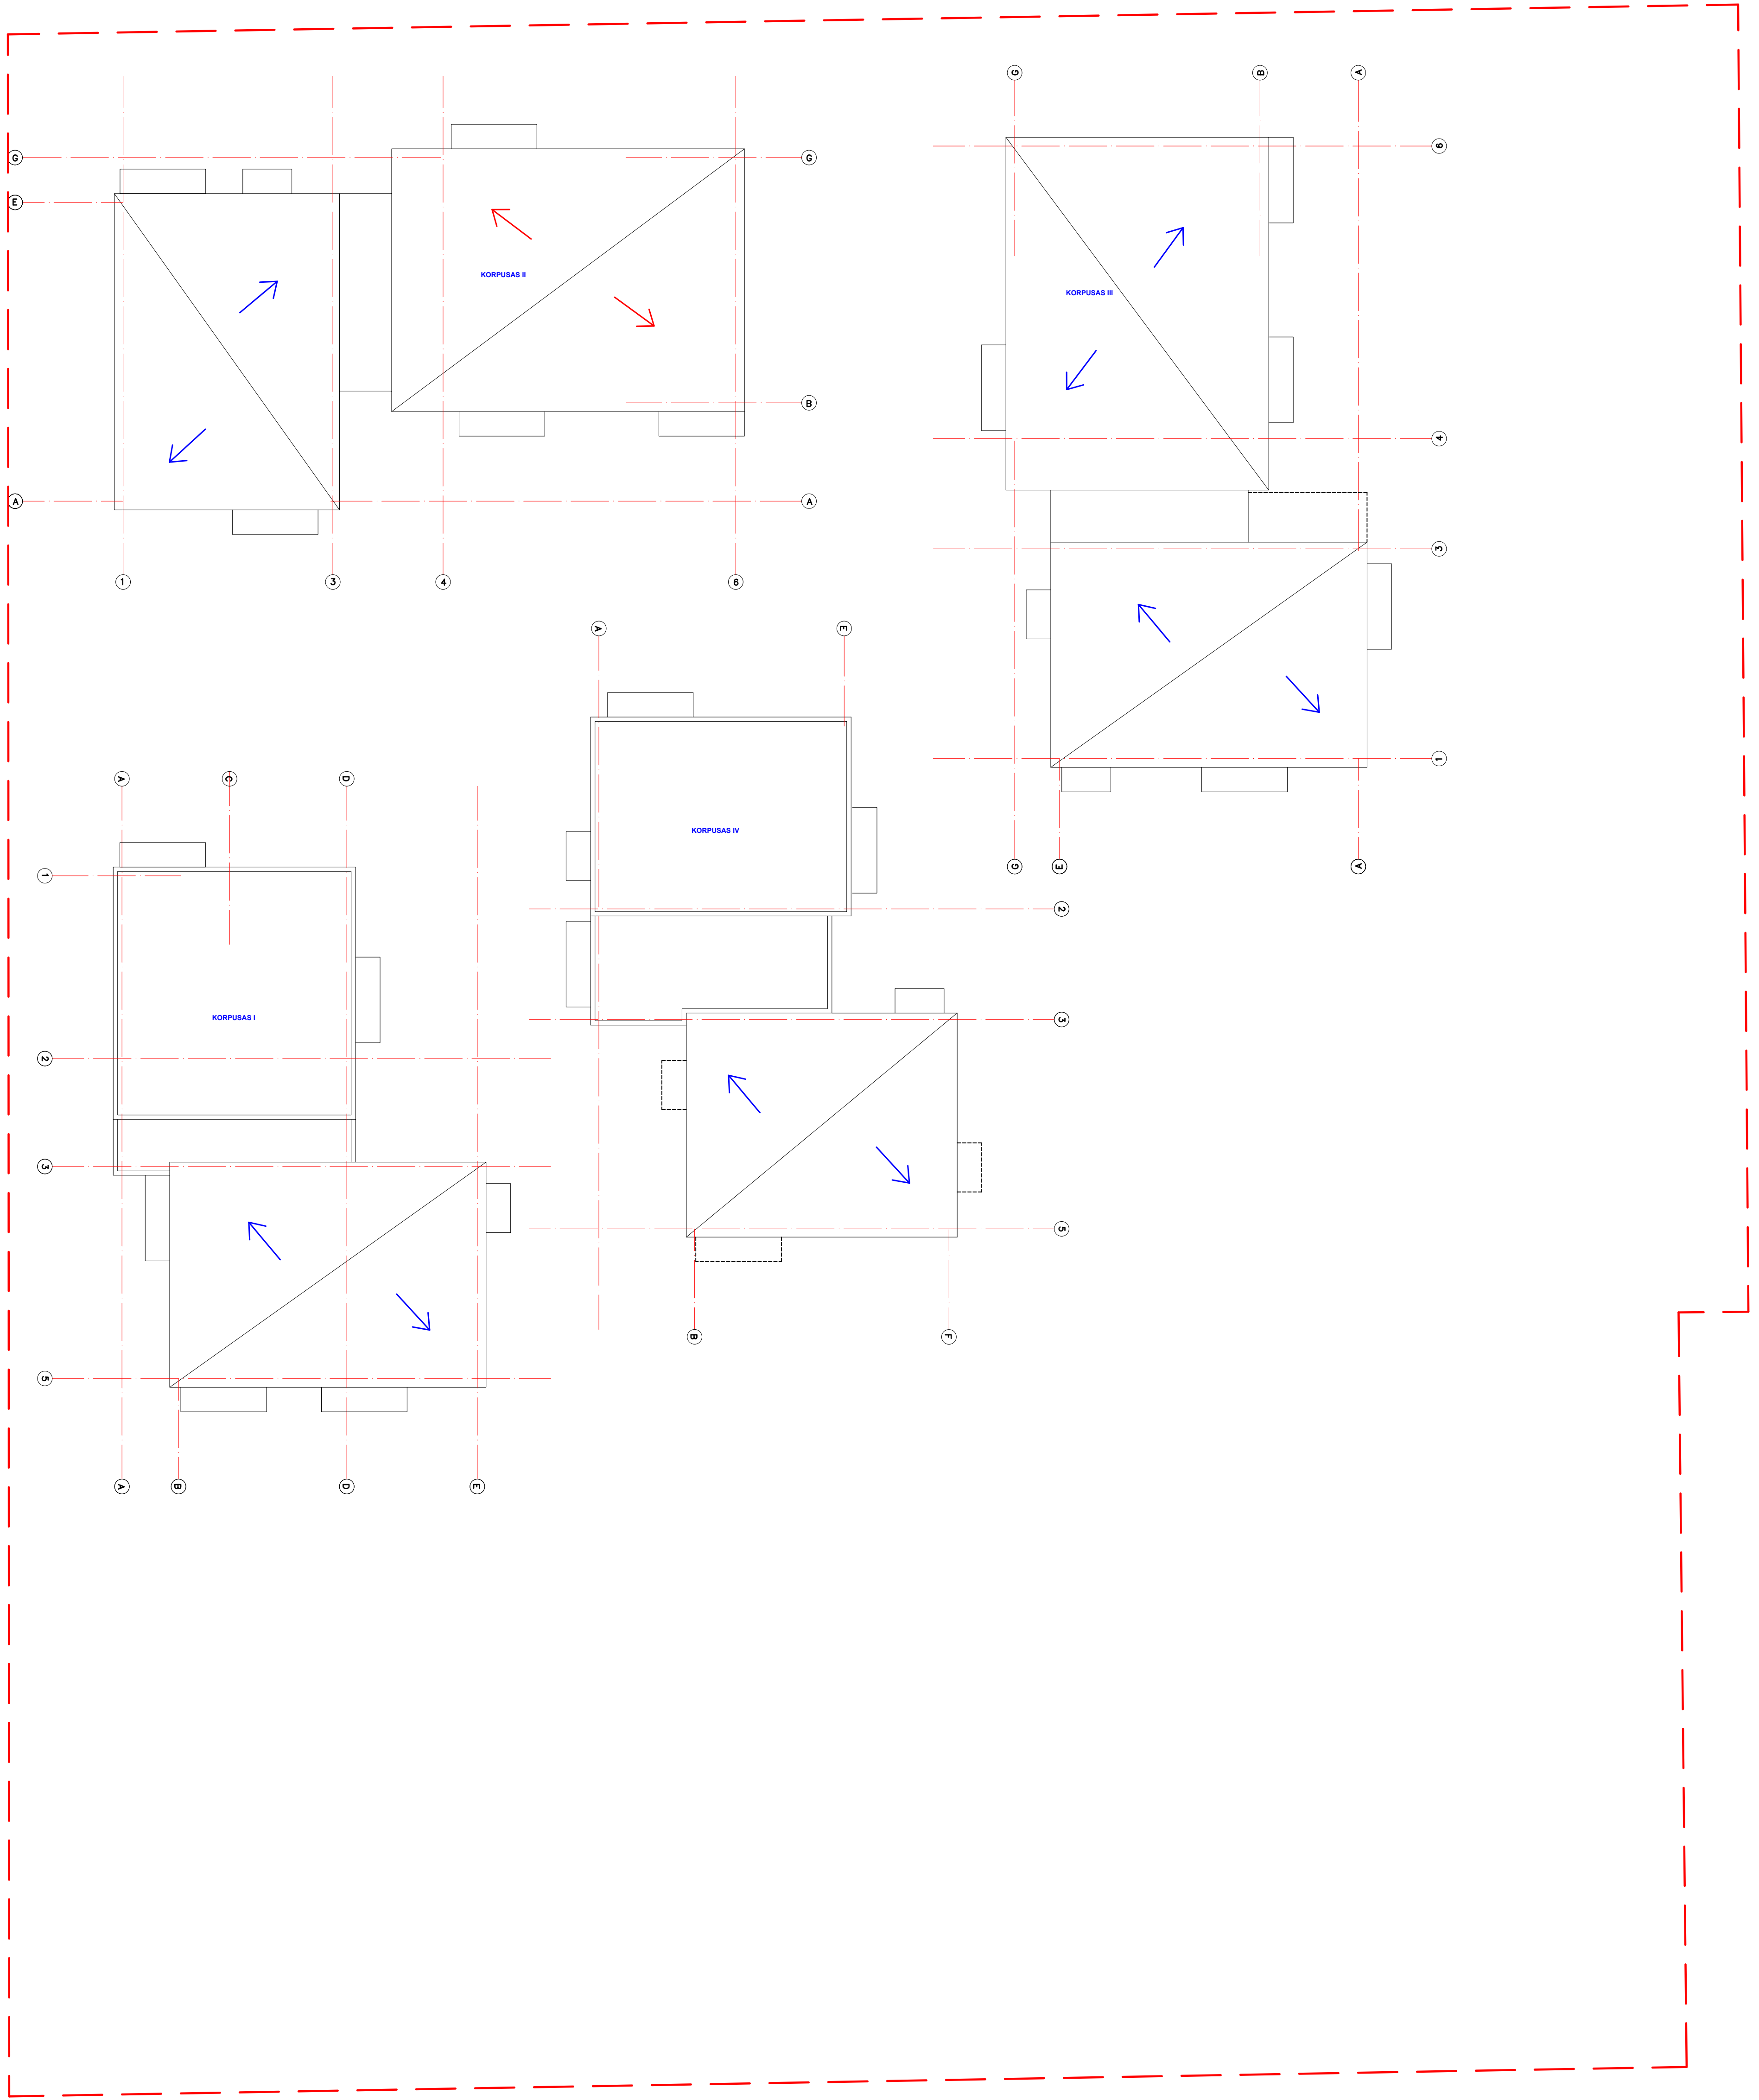

ATESTATO NR.		UAB "ARCHITECTURA HUMANA"		DAUGIABUČIAI GYVENAMIEJI NAMAI EIŠIŠKIŲ PL. 49, VILNIUJE, STATYBOS PROJEKTAS. PROJEKTIŲ PASIŪLYMAI	
A551	PV	R. PUTINAS		DAUGIABUTIS GYVENAMASIS NAMAS NR.2	LAIKA
	ARCH.	V.TOBĀK		II EILĖS STATYBA	0
	ARCH.	D. PUTINAS		STOGO PLANAS M1:200	
PP	UŽSAKOVAS: UAB "RACIONALI STATYBA"			SP2024-05-TP-PP	LAPAS LAPŲ

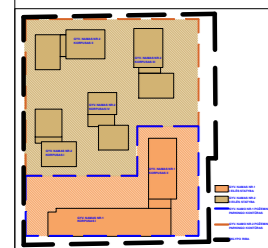


ATESTATO NR.	UAB "ARCHITECTURA HUMANA"		DAUGIABUČIAI GYVENAMASIS NAMAS NR.2 STATYBOS PROJEKTAS. PROJEKTIŅAI PASIŪLYMAI	
A551	PV	R. PUTINAS		LAIDA
	ARCH.	V. TOBAK		0
	ARCH.	D. PUTINAS		
PP	UŽSAKOVAS: UAB "RACIONALI STATYBA"		SP2024-05-TP-PP	LAPAS LAPŲ

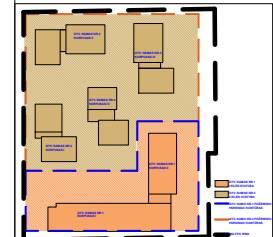

ATESTATO NR.	UAB "ARCHITECTURA HUMANA"		DAUGIABUČIAI GYVENAMASIS NAMAS NR.2 STATYBOS PROJEKTAS. PROJEKTIŅIAI PASIŪLYMAI	
A551	PV	R. PUTINAS		LAIDA
	ARCH.	V. TOBAK		0
	ARCH.	D. PUTINAS		
PP	UŽSAKOVAS: UAB "RACIONALI STATYBA"		SP2024-05-TP-PP	LAPAS LAPŲ

A-A

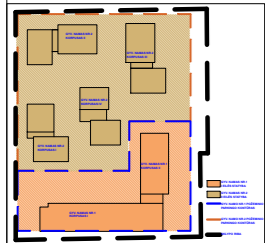


FASADŲ APDAILA

Žym.	Apdailos rūšis
[Symbol]	Šviesiai pilkas išorinis tinkas RAL 7047
[Symbol]	Tamsiai pilkos sp. klinkerinės plytelės
[Symbol]	Tamsiai pilkos spalvos išorinis tinkas RAL 7045
[Symbol]	Rusvos spalvos išorinis tinkas RAL1034
[Symbol]	Stiklinė balkonų aptvėrimo tvorelė

ATESTATO NR.	UAB "ARCHITECTURA HUMANA"	DAUGIABŪČIAI GYVENAMASIS NAMAS NR.2 II EILĖS STATYBA FASADAS A-A M1:200	LAIKA
A551	PV R. PUTINAS ARCH. V. TOBAK ARCH. D. PUTINAS		0
PP	UŽSAKOVAS: UAB "RACIONALI STATYBA"		LAPAS LAPŲ

B-B

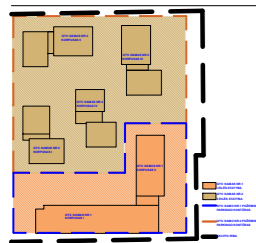


FASADŲ APDAILA

Žym.	Apdailos rūšis
	Šviesiai pilkas išorinis tinkas RAL 7047
	Tamsiai pilkos sp. klinkerinės plytelės
	Tamsiai pilkos spalvos išorinis tinkas RAL 7045
	Rusvos spalvos išorinis tinkas RAL 1034
	Stiklinė balkonų aptvėrimo tvorelė

ATESTATO NR.	UAB "ARCHITECTURA HUMANA"		DAUGIABUČIAI GYVENAMIEJI NAMAI EIŠKIŲ PL. 49, VILNIUJE. STATYBOS PROJEKTAS. PROJEKTO INAI PASIŪLYMAI	
A551	PV	R. PUTINAS		LAIDA
	ARCH.	V. TOBAK		0
	ARCH.	D. PUTINAS		
PP	UŽSAKOVAS: UAB "RACIONALI STATYBA"		SP2024-05-TP-PP	LAPAS LAPŲ

C-C


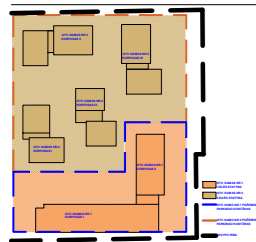


FASADŲ APDAILA

Žym.	Apdailos rūšis
	Šviesiai pilkas išorinis tinkas RAL 7047
	Tamsiai pilkos sp. klinkerinės plytelės
	Tamsiai pilkos spalvos išorinis tinkas RAL 7045
	Rusvos spalvos išorinis tinkas RAL 1034
	Stiklinė balkonų aptvėrimo tvorelė

ATESTATO NR.	UAB "ARCHITECTURA HUMANA"			DAUGIABUČIAI GYVENAMIEJI NAMAI EIŠKIŲ PL. 49, VILNIUJE. STATYBOS PROJEKTAS. PROJEKTO INAI PASIŪLYMAI		
A551	PV	R. PUTINAS		DAUGIABUČIAI GYVENAMASIS NAMAS NR.2 II EILĖS STATYBA FASADAS C-C M1:200		LAIKA 0
	ARCH.	V. TOBAK				LAPAS
	ARCH.	D. PUTINAS				LAPŲ
PP	UŽSAKOVAS: UAB "RACIONALI STATYBA"					

D-D

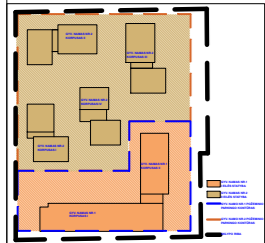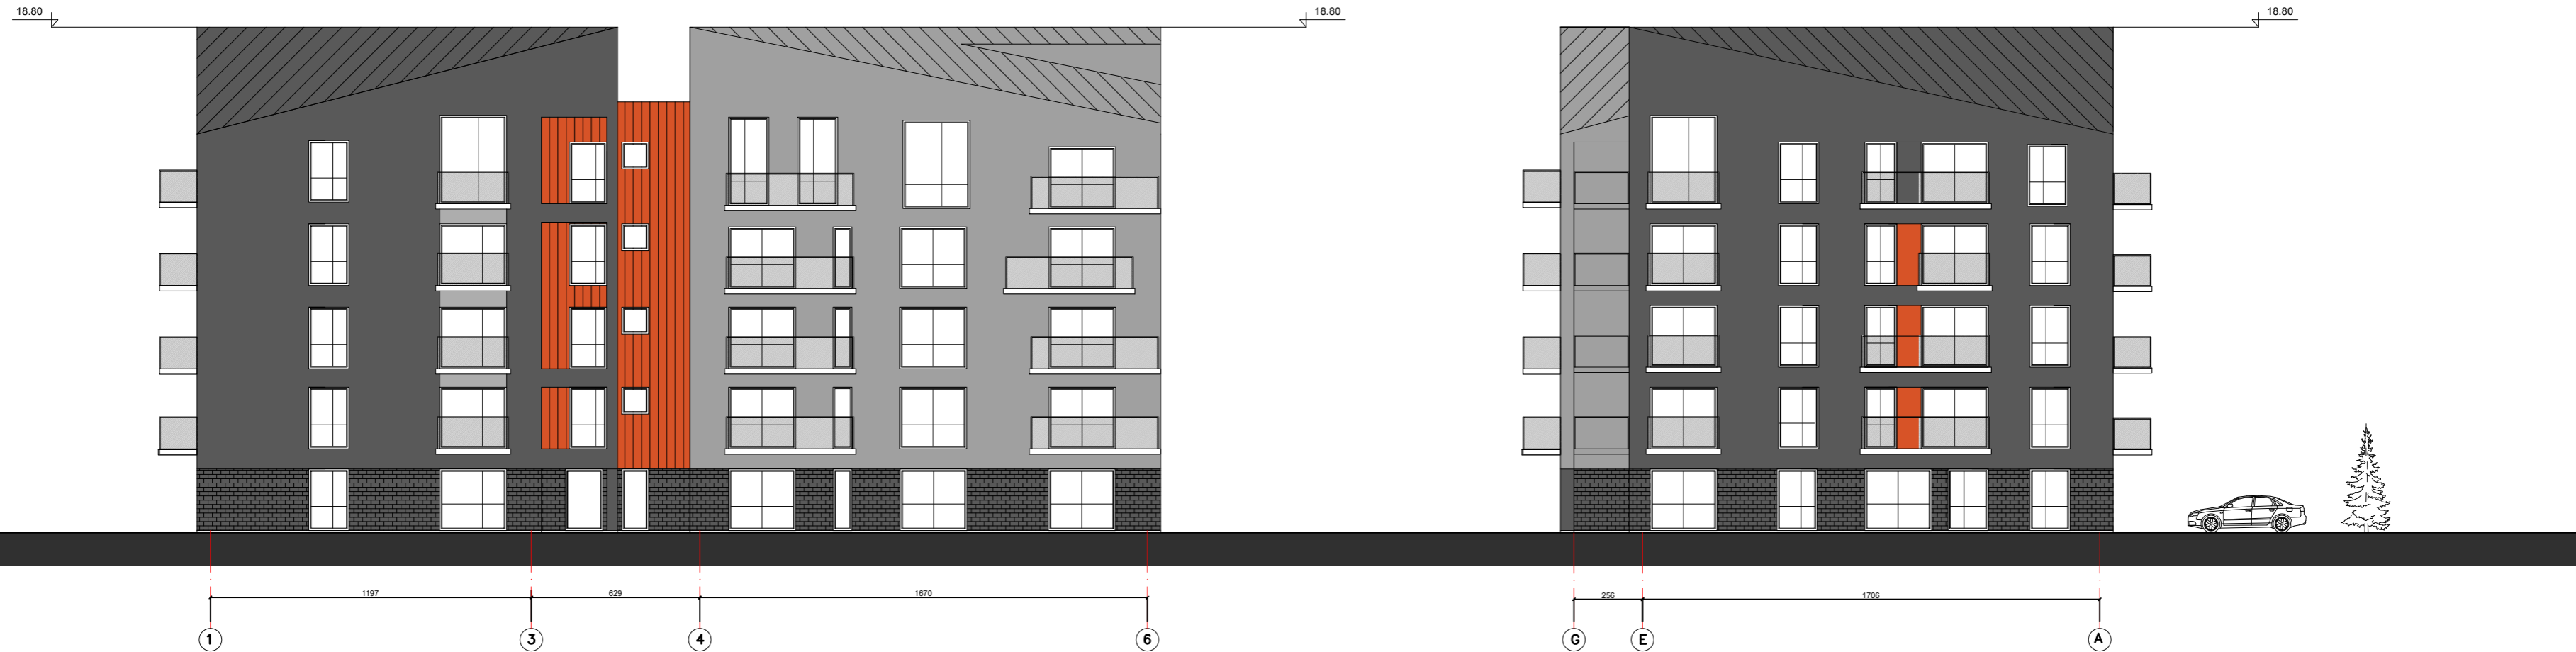


FASADŲ APDAILA

Žym.	Apdailos rūšis
	Šviesiai pilkas išorinis tinkas RAL 7047
	Tamsiai pilkos sp. klinkerinės plytelės
	Tamsiai pilkos spalvos išorinis tinkas RAL 7045
	Rusvos spalvos išorinis tinkas RAL1034
	Stiklinė balkonų aptvėrimo tvorelė

ATESTATO NR.	UAB "ARCHITECTURA HUMANA"	DAUGIABUČIAI GYVENAMIEJI NAMAI EIŠIŠKIŲ PL. 49, VILNIUJE, STATYBOS PROJEKTAS. PROJEKTIŲ PASIŪLYMAI
A551	PV R. PUTINAS ARCH. V. TOBAK ARCH. D. PUTINAS	DAUGIABUČIŲ GYVENAMASIS NAMAS NR.2 II EILĖS STATYBA FASADAS D-D M1:200
PP	UŽSAKOVAS: UAB "RACIONALI STATYBA"	SP2024-05-TP-PP
		LAPAS LAPŲ

E-E

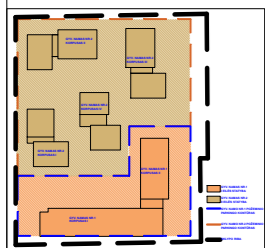


FASADŲ APDAILA

Žym. Apdailos rūšis

	Šviesiai pilkas išorinis tinkas RAL 7047
	Tamsiai pilkos sp. klinkerinės plytelės
	Tamsiai pilkos spalvos išorinis tinkas RAL 7045
	Rusvos spalvos išorinis tinkas RAL1034
	Stiklinė balkonų aptvėrimo tvorelė

ATESTATO NR.	UAB "ARCHITECTURA HUMANA"	DAUGIABŪČIAI GYVENAMIEJI NAMAI EIŠIŠKIŲ PL. 49, VILNIJUS, STATYBOS PROJEKTAS. PROJEKTIŲ PASIŪLYMAI
A551	PV R. PUTINAS ARCH. V. TOBAK ARCH. D. PUTINAS	DAUGIABŪČIAI GYVENAMASIS NAMAS NR.2 II EILĖS STATYBA FASADAS E-E M1:200
PP	UŽSAKOVAS: UAB "RACIONALI STATYBA"	SP2024-05-TP-PP
		LAPAS LAPŲ

F-F

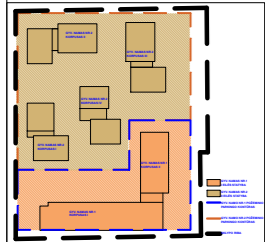

FASADŲ APDAILA

Žym.	Apdailos rūšis
[Hatched pattern]	Šviesiai pilkas išorinis tinkas RAL 7047
[Dark grey pattern]	Tamsiai pilkos sp. klinkerinės plytelės
[Light grey pattern]	Tamsiai pilkos spalvos išorinis tinkas RAL 7045
[Orange pattern]	Rusvos spalvos išorinis tinkas RAL1034
[Blue pattern]	Stiklinė balkonų aptvėrimo tvorelė

ATESTATO NR.	UAB "ARCHITECTURA HUMANA"	DAUGIABŪČIAI GYVENAMIEJI NAMAI EIŠIŠKIŲ PL. 49, VILNIUJE, STATYBOS PROJEKTAS. PROJEKTIŲ PASIŪLYMAI
A551	PV R. PUTINAS ARCH. V. TOBAK ARCH. D. PUTINAS	DAUGIABŪČIAI GYVENAMASIS NAMAS NR.2 II EILĖS STATYBA FASADAS F-F M1:200
PP	UŽSAKOVAS: UAB "RACIONALI STATYBA"	LAPAS LAPŲ

G—G




1

5



FASADŲ APDAILA

Žym.	Apdailos rūšis
	Šviesiai pilkas išorinis tinkas RAL 7047
	Tamsiai pilkos sp. klinkerinės plytelės
	Tamsiai pilkos spalvos išorinis tinkas RAL 7045
	Rusvos spalvos išorinis tinkas RAL1034
	Stiklinė balkonų aptvėrimo tvorelė

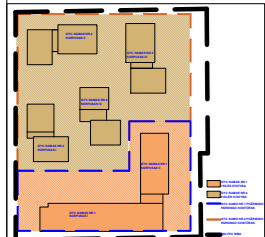

ATESTATO NR.	UAB "ARCHITECTURA HUMANA"	DAUGIABŪČIAI GYVENAMIEJI NAMAI EIŠIŠKIŲ PL. 49, VILNIUJE, STATYBOS PROJEKTAS. PROJEKTIŲ PASIŪLYMAI
A551	PV R. PUTINAS ARCH. V. TOBAK ARCH. D. PUTINAS	DAUGIABŪČIS GYVENAMASIS NAMAS NR.2 FASADAS G-G M1:200
PP	UŽSAKOVAS: UAB "RACIONALI STATYBA"	SP2024-05-TP-PP
		LAPAS LAPŲ

H-H

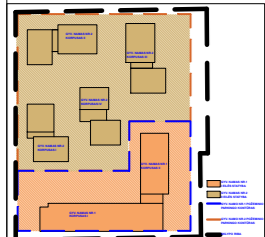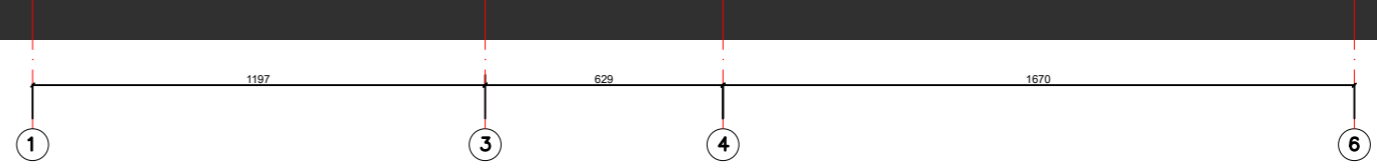

FASADŲ APDAILA

Žym.	Apdailos rūšis
	Šviesiai pilkas išorinis tinkas RAL 7047
	Tamsiai pilkos sp. klinkerinės plytelės
	Tamsiai pilkos spalvos išorinis tinkas RAL 7045
	Rusvos spalvos išorinis tinkas RAL1034
	Stiklinė balkonų aptvėrimo tvorelė

ATESTATO NR.	UAB "ARCHITECTURA HUMANA"	DAUGIABŪČIAI GYVENAMIEJI NAMAI EIŠIŠKIŲ PL. 49, VILNIUJE, STATYBOS PROJEKTAS. PROJEKTIŲ PASIŪLYMAI
A551	PV R. PUTINAS ARCH. V. TOBAK ARCH. D. PUTINAS	DAUGIABŪČIŲ GYVENAMASIS NAMAS NR.2 II EILĖS STATYBA FASADAS H-H 1:200
PP	UŽSAKOVAS: UAB "RACIONALI STATYBA"	SP2024-05-TP-PP
		LAPAS LAPŲ