


VISUOMENĖS INFORMAVIMAS APIE NUMATOMĄ ŽELDINIO ŠALINIMĄ

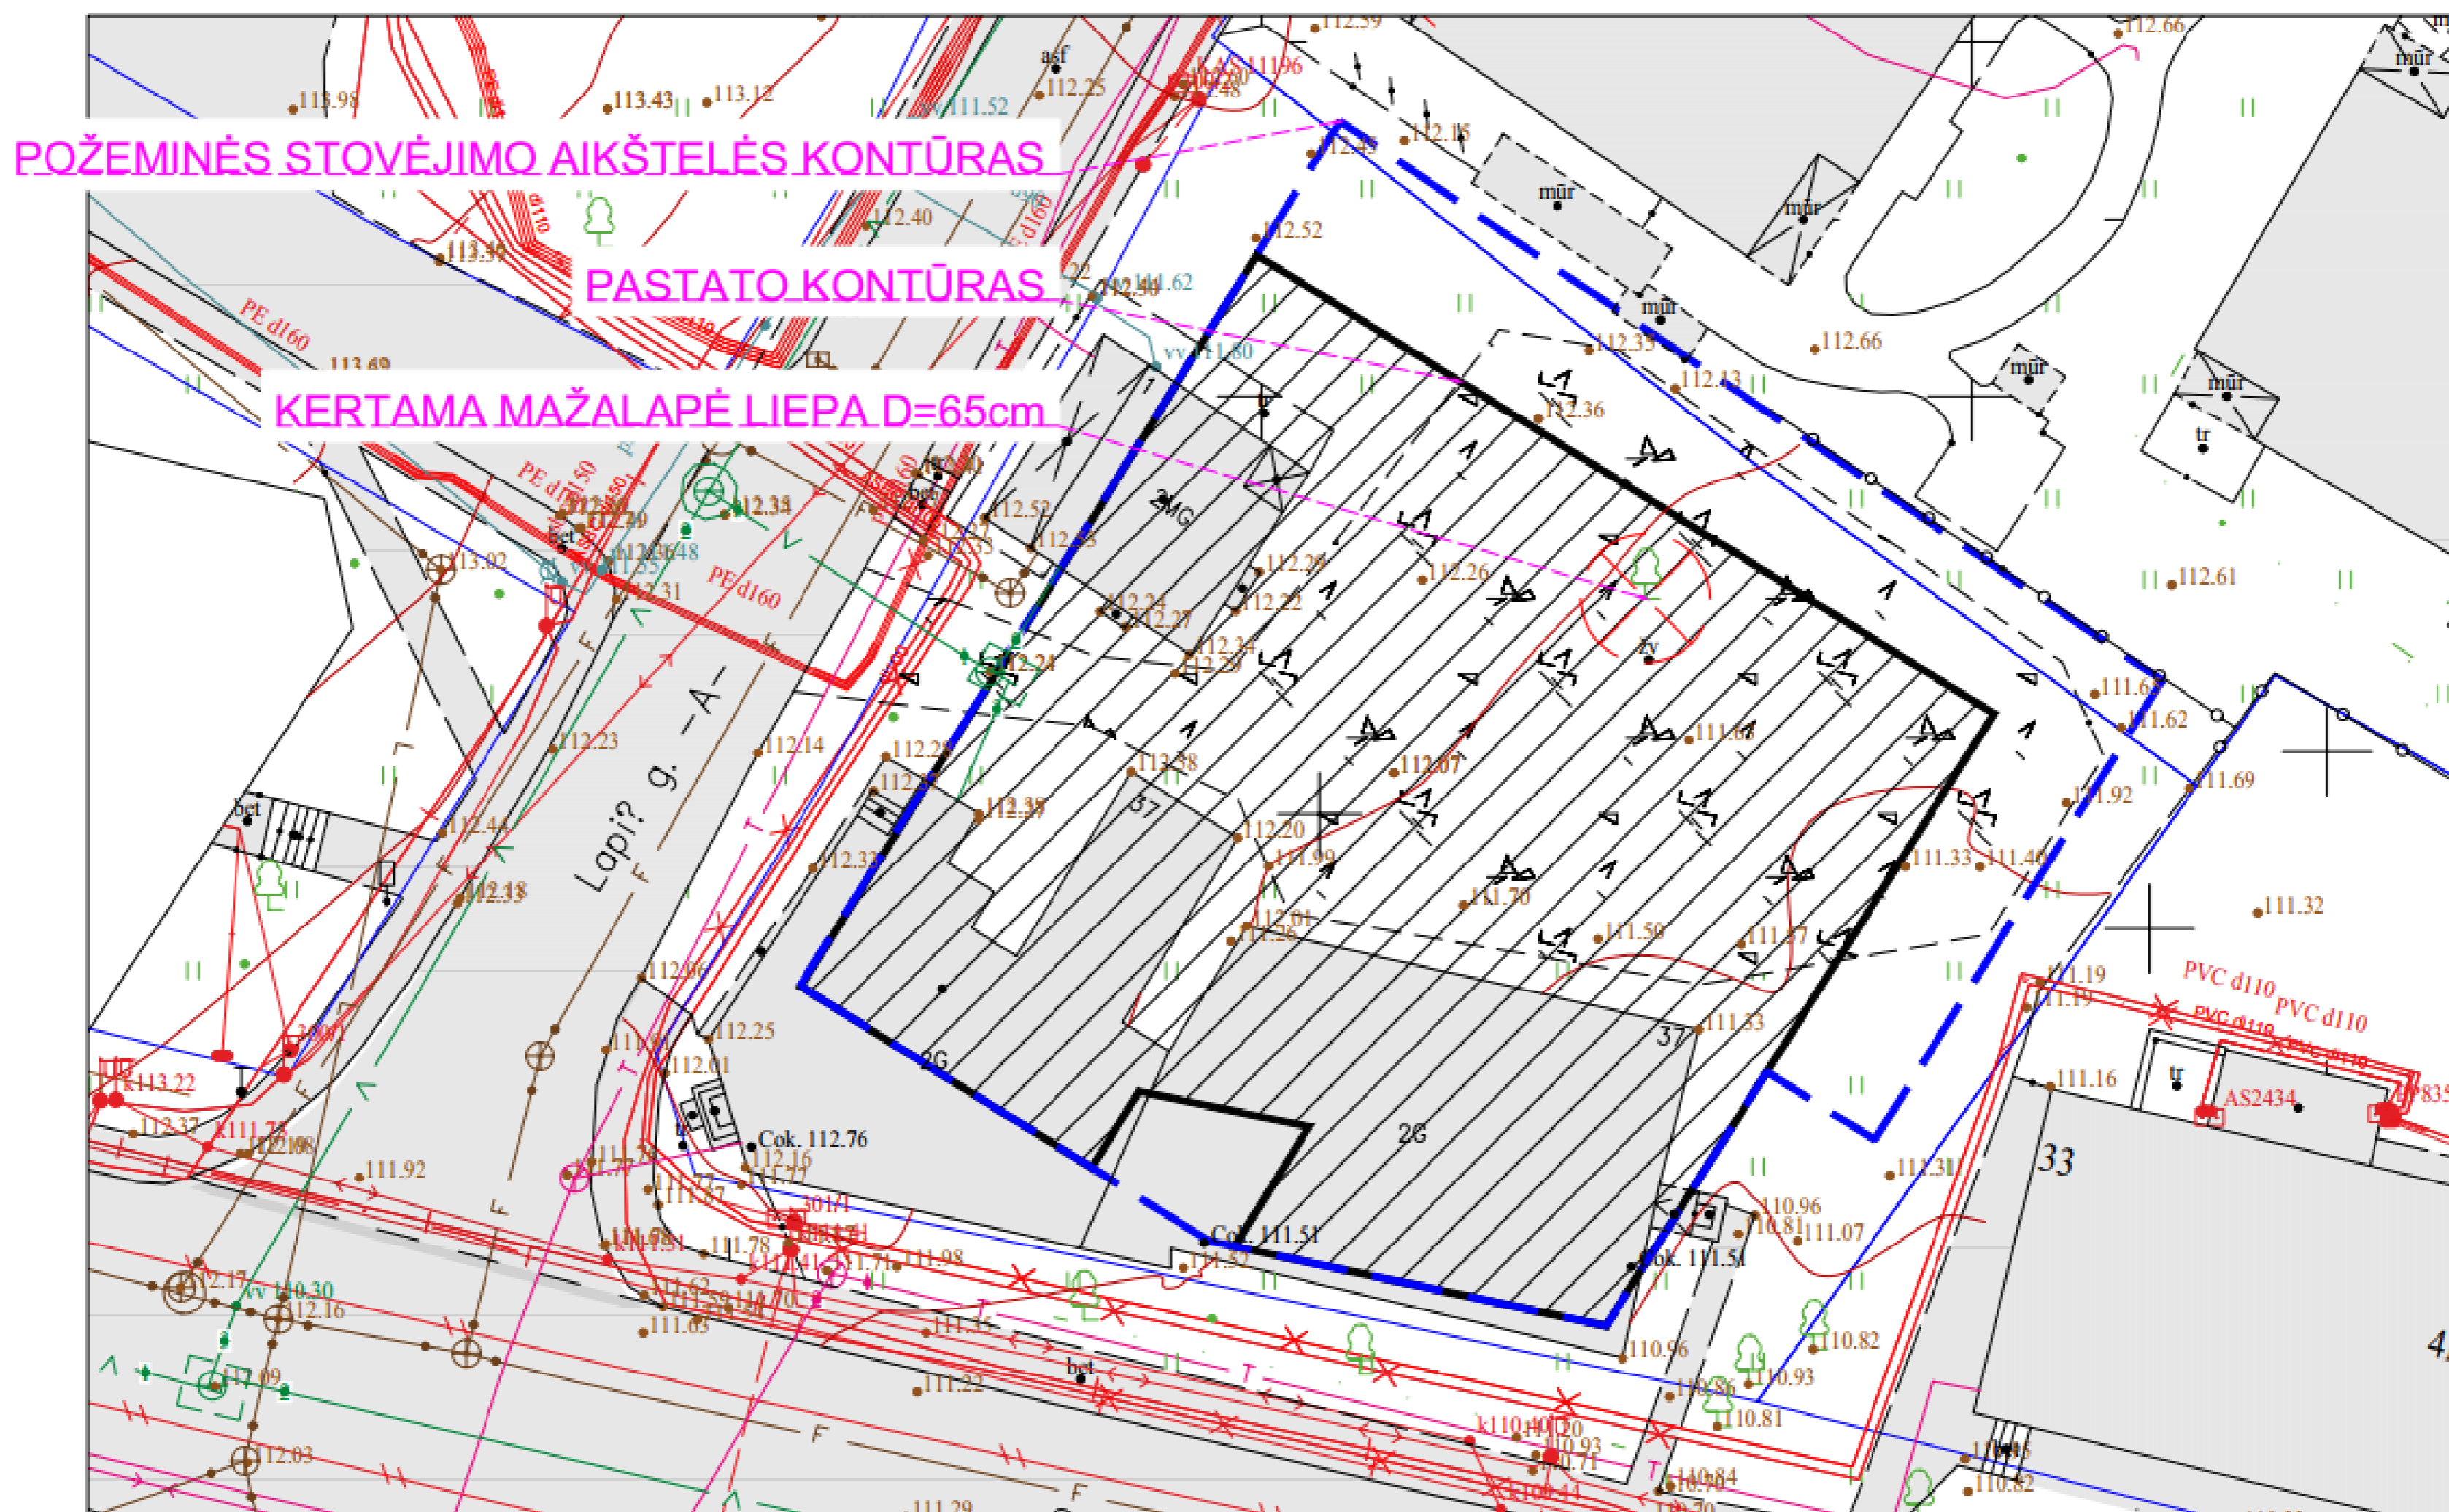

Informavimo laikotarpis: Iki 2024 vasario mėn. 05 dienos

Projekto vystytojas: UAB "Eutola", Jogailos g. 4, Vilnius, LT-01116, Lietuva; +37061148888

Informacija apie šalinamus medžius: Mažalapė liepa. kamieno skersmuo (1.3m aukštyje) - 65 cm.

Numatomos kompensacinės priemonės: Naujai sodinami 6 vienetai naujų želdynų - Ažuolas paprastasis "Menhir" (Quercus rubur "menhir"). Kamieno storis - 10-12 cm.

Susitikimas su visuomene: Nuotoliniu būdu. Nuododa: <://shorturl.at/tyCN0>, susitikimas vyks 2024-02-05, 17 valanda.

Kontaktai pasiteiravimui: +370 633 61641; saulius.jpa@gmail.com