


SKLYPO VILNIAUS 35 G./ PALANGOS G. 3 (0101/0041:240) VILNIUJE IR JO GRETIMYBIŲ DETALIOJO PLANO KOREGAVIMAS, STATINIŲ STATYBOS ZONOS, RIBOS IR SERVITUTO PAKEITIMAS M 1:500

Sklypo išsidėstymo schema

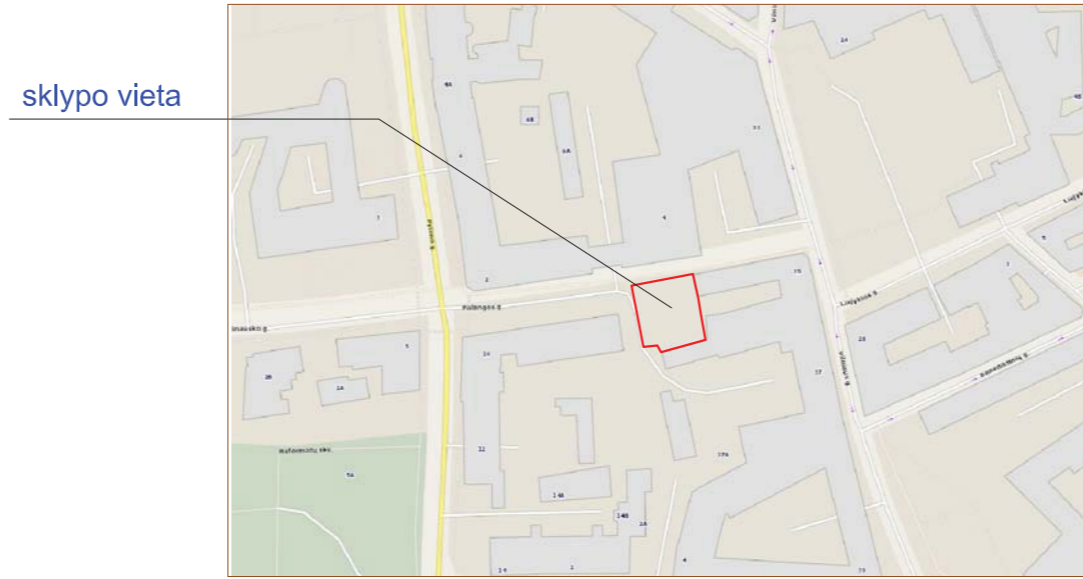

sklypo vieta


Esamos požeminės komunikacijos suderintos:

Eil. Nr.	įstaigos pavadinimas	Data	V.Pavardė	Parašas	Pastabos
1.	Vilniaus miesto plėtros departamentas	2015.06.05	R. Baranavičius	[Signature]	
2.	UAB "Vilniaus energija"	17.06.05	G. Džindžiulis	[Signature]	
3.	TEO LT, AB	13.06.11	R. Zubanovas	[Signature]	
4.	UAB "Vilniaus gatvių apšv. elektros tinklai"		[Signature]	[Signature]	
5.	AB LESTO	13.06.05	A. Čiželis	[Signature]	
6.	AB "Lietuvos dujos" Vilniaus filialas	2013.06.11	G. Polonokaja	[Signature]	
7.	UAB "VVT"	05.06	S. ŠEBEŠTAVILIČIUS	[Signature]	
8.	AB "LITGRID"	18.06.06	G. Kuznetsov	[Signature]	
9.	UAB "Skaidula"	2013.06.06	P. Jankaitis	[Signature]	

UAB "ARCHPLANAS" VILNIAUS PLANAS KART. SA. 2013.06.20

Nr.	Rūšis	Diametras	Būklė
1	Klevas	Dvikamienis:po 15 cm	Kertamas
2	Beržas	22 cm	Kertamas
3	Klevas	30 cm	Kertamas
4	Klevas	25 cm	Kertamas
5	Beržas	15 cm	Kertamas
6	Klevas	Dvikamienis:po 15 cm	Kertamas
7	Klevas	8 cm	Kertamas
8	Klevas	Dvikamienis:po 20 cm	Kertamas
9	Klevas	25 cm	Kertamas
10	Klevas	55 cm	Kertamas
11	Klevas	45 cm	Kertamas
12	Klevas	60 cm	Kertamas

Požeminė stovėjimo aikštelė visu sklypo 1B kontūru

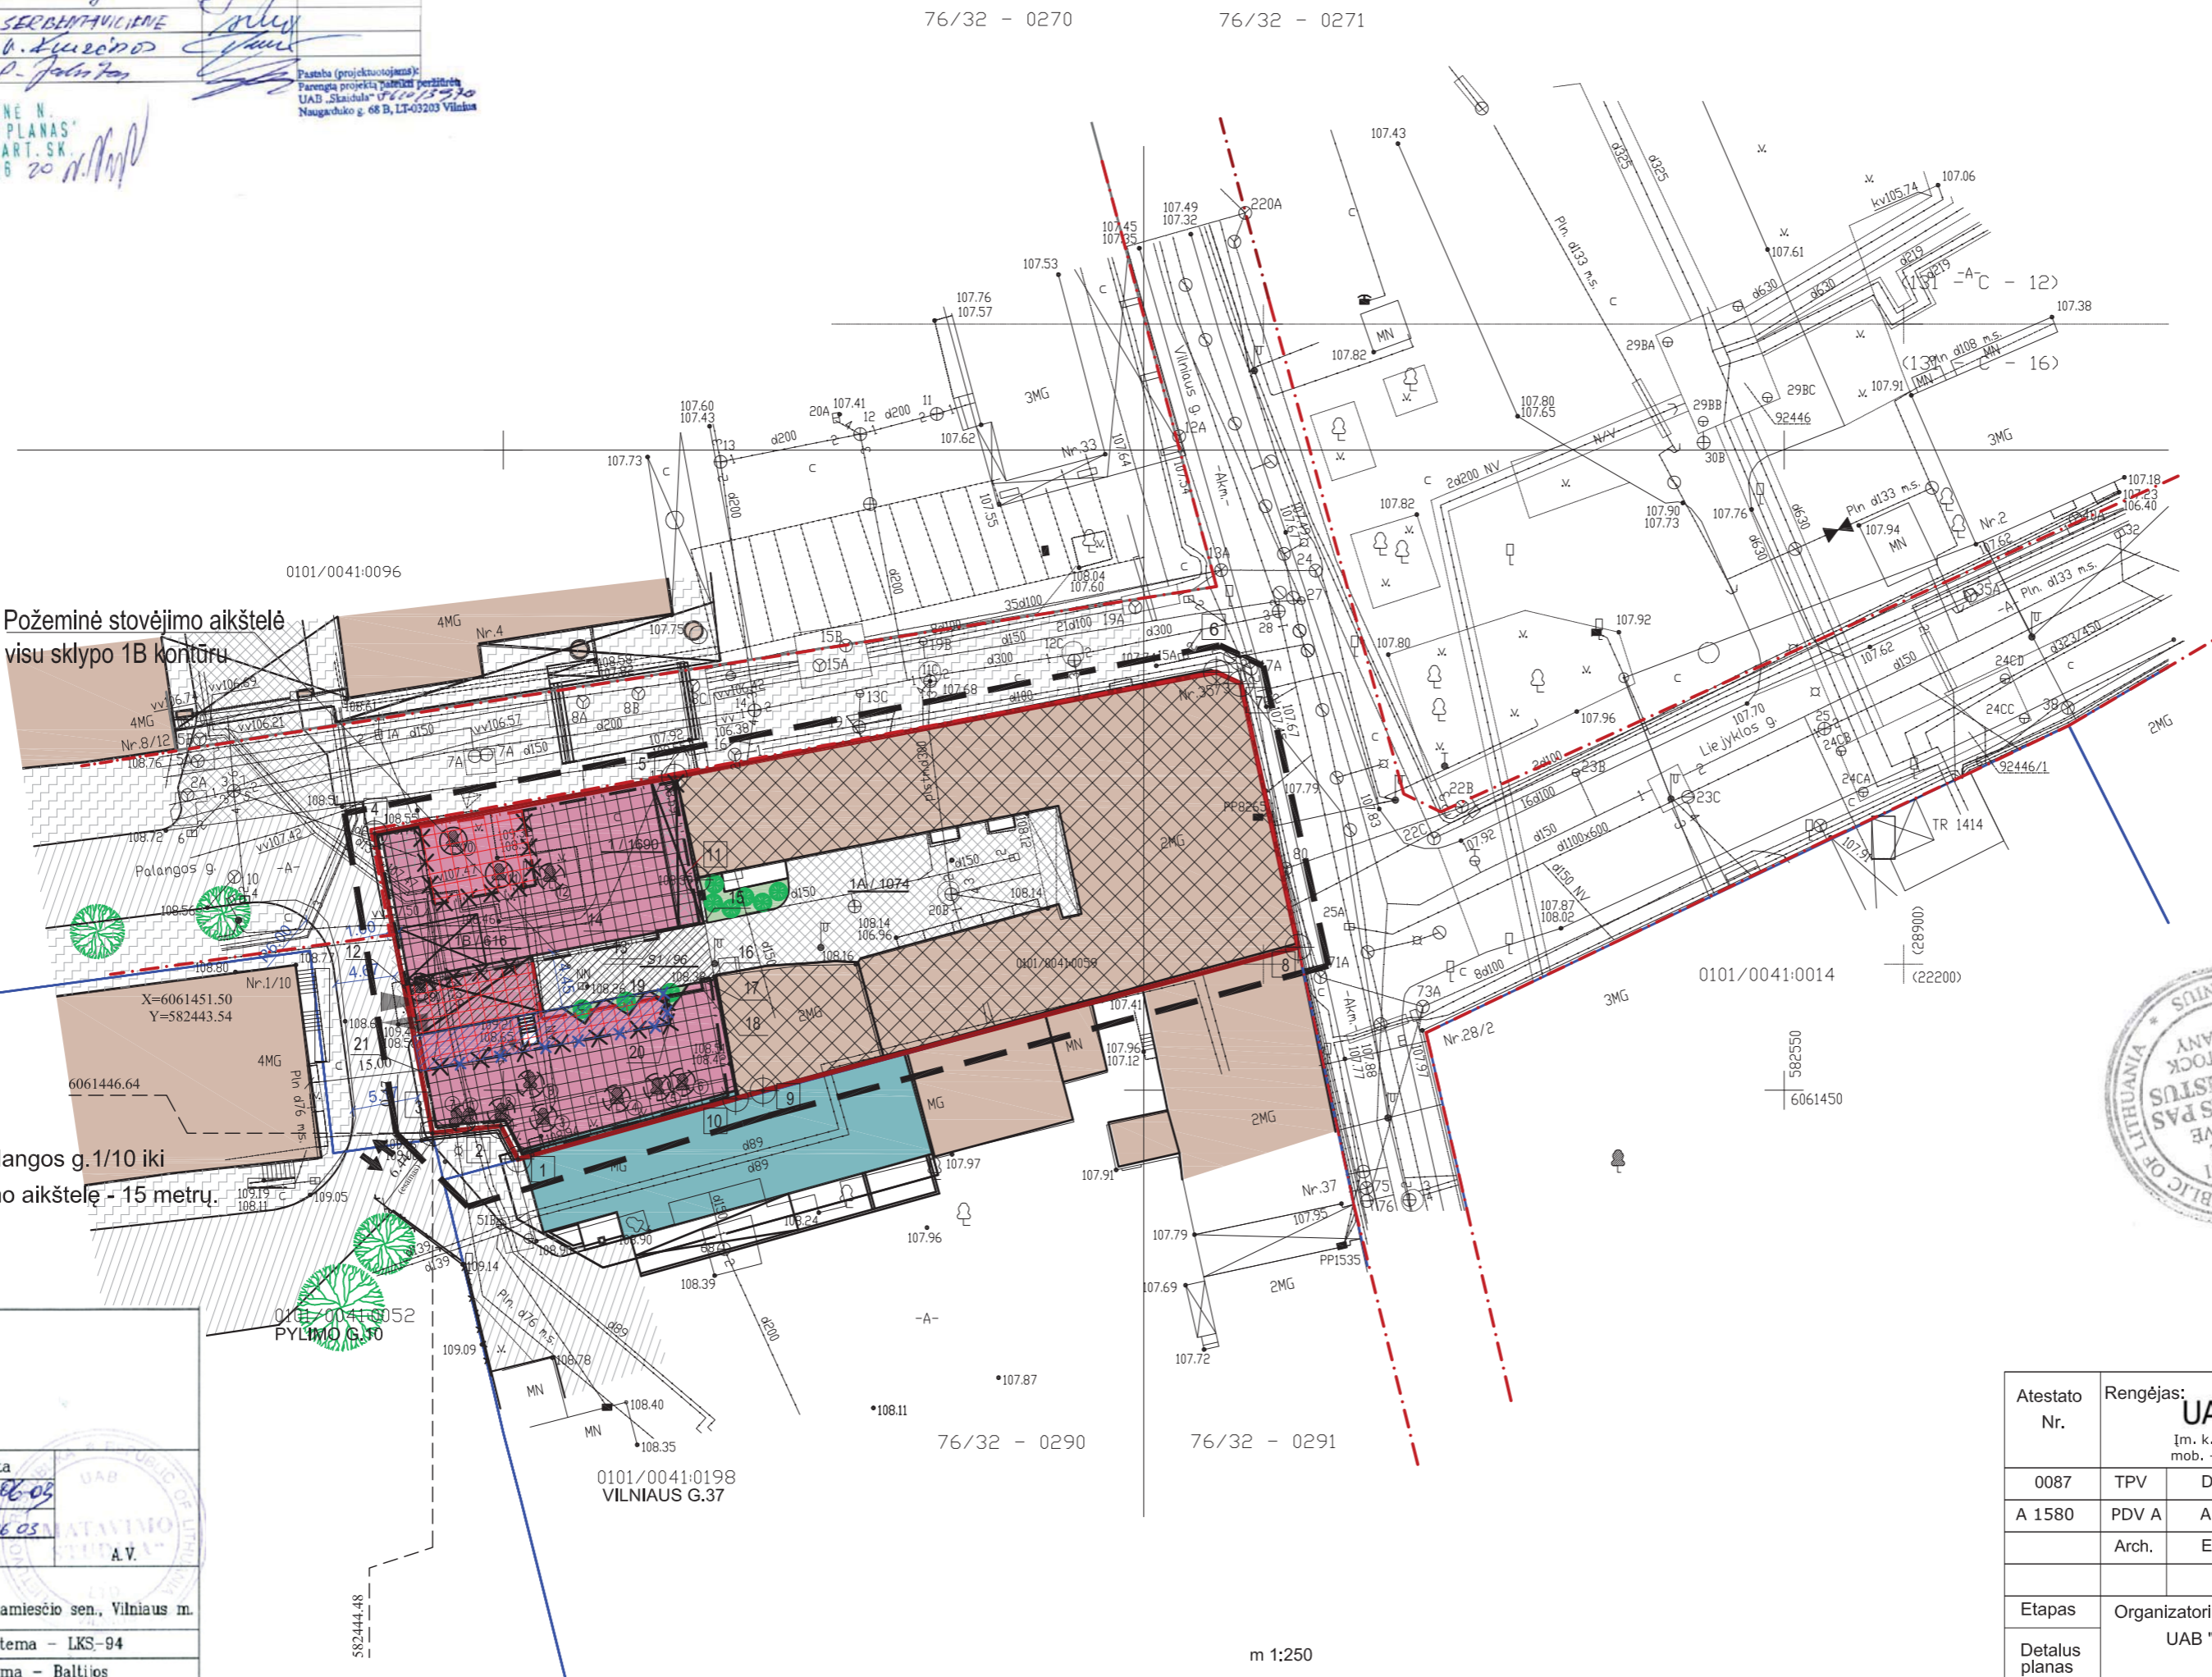

SUTARTINIAI ŽENKLAI

- DETALIOJO PLANO GALIOJIMO RIBA
- NAGRINĖJAMO SKLYPO RIBA
- GRETIMŲ SKLYPŲ RIBOS
- SUPROJEKTUOTA UŽSTATYMO RIBA
- TIKSLINAMA UŽSTATYMO RIBA
- NAIKINAMA UŽSTATYMO RIBA
- NAIKINAMA SERVITUTO S1 RIBA
- ESAMOS GATVIŲ RAUDONOSIOS LINIJOS
- ANTŽEMINIO UŽSTATYMO STAINIŲ ZONA
- TIKSLINAMA ANTŽEMINIO UŽSTATYMO STAINIŲ ZONA
- ESAMOS ANTŽEMINIS UŽSTATYMAS
- NAIKINAMA SERVITUTO GALIOJIMO ZONA
- SERVITUTO GALIOJIMO ZONA
- IŠSAUGOMO MEDŽIAI
- KERTAMI MEDŽIAI
- ĮVAŽIAVIMAS Į SKLYPĄ
- ĮVAŽIAVIMAS Į POŽEMINĘ STOVĖJIMO AIKŠTELĘ
- ESAMŲ GATVIŲ VAŽUOJAMOSIOS DALIES, DVIRAČIŲ TAKŲ, ŠALIGATVIŲ RIBOS
- SKLYPO KAMPŲ NUMERIAI

PASTABA: SERVITUTO S1 PLOTAS MAŽINAMAS NUO 153 KV.M. IKI 96 KV.M.

Vilniaus miesto savivaldybės administracijos
Miesto plėtros departamentas
TERITORIJŲ PLANAVIMO KOMISIJA
2018-09-26/27
PROJ. NR. 1-9-6
GIS NR. 7190

UAB "Juozapas pas žurnalistus"
Direktorius
Juozapas Bydrikis
2018.11.15.

S1 "Vilniaus planas"
Geografinių informacinių sistemų poskyris
Asta Maželė
2018.09.26
7190



STUDIJA		Tel.: (8-5) 2777776, Faks.: (8-5) 2700818	
pareigos	v. pavardė	parašas	data
DIREKTORIAUS PAV.	T. URBANAVIČIUS	[Signature]	2018.06.05
GEODEZININKAS	Z. ROŽANSKAS (N. ICKY-199)	[Signature]	2015.06.05
UŽSAKOVAS	UAB "JUOZAPAS PAS ŽURNALISTUS"	A.V.	
OBJEKTAS	TOPOGRAFINIS PLANAS M 1:500 Vilniaus, Palangos ir Liejyklos gatvių sankirta, Senamiesčio sen., Vilniaus m.		
	Lapų skaičius	Lapo Nr.	Koordinacių sistema - LKS-94
	1	1	Aukščių sistema - Baltijos

Atestato Nr.	Rengėjas: UAB "ARCHPLANAS" Im. k. 303208970, Kalvarijų g. 1, Vilnius LT-09310, mob. +370 685 87999, et.p.: archplanai@gmail.com	SKLYPO VILNIAUS 35 G./ PALANGOS G. 3 VILNIUJE IR JO GRETIMYBIŲ DETALIOJO PLANO KOREGAVIMAS, STATINIŲ STATYBOS ZONOS, RIBOS IR SERVITUTO PAKEITIMAS
0087	TPV D. Baronas	2018
A 1580	PDV A A. Grikinis	2018
	Arch. E. Kontrimaitė	2018
Etapas	Organizatorius: UAB "JUOZAPAS PAS ŽURNALISTUS"	lapas Lapu
Detalus planas	B 1804 - DTP 1 M 1:500	1 1

m 1:250