



Žemės sklypų ir valstybinių miškų plotų keitimo lentelė

Nr. plane	Kad. Nr.	Plotas	Veiksmas
35	0101/0076.0639	13784	miško žemė paverčiama kitomis naudmenomis
36	0101/0076.0649	8247	miško žemė paverčiama kitomis naudmenomis
37	-	48	miško žemė paverčiama kitomis naudmenomis
38	0101/0076.0093	174	miško žemė paverčiama kitomis naudmenomis
39	0101/0076.0099	100	miško žemė paverčiama kitomis naudmenomis
40	-	5	miško žemė paverčiama kitomis naudmenomis
41	0101/0076.0289	1641	miško žemė paverčiama kitomis naudmenomis
42	-	2446	miško žemė paverčiama kitomis naudmenomis
43	-	62	miško žemė paverčiama kitomis naudmenomis
44	-	229	miško žemė paverčiama kitomis naudmenomis
45	-	155	miško žemė paverčiama kitomis naudmenomis
46	-	381	miško žemė paverčiama kitomis naudmenomis
47	-	143	miško žemė paverčiama kitomis naudmenomis

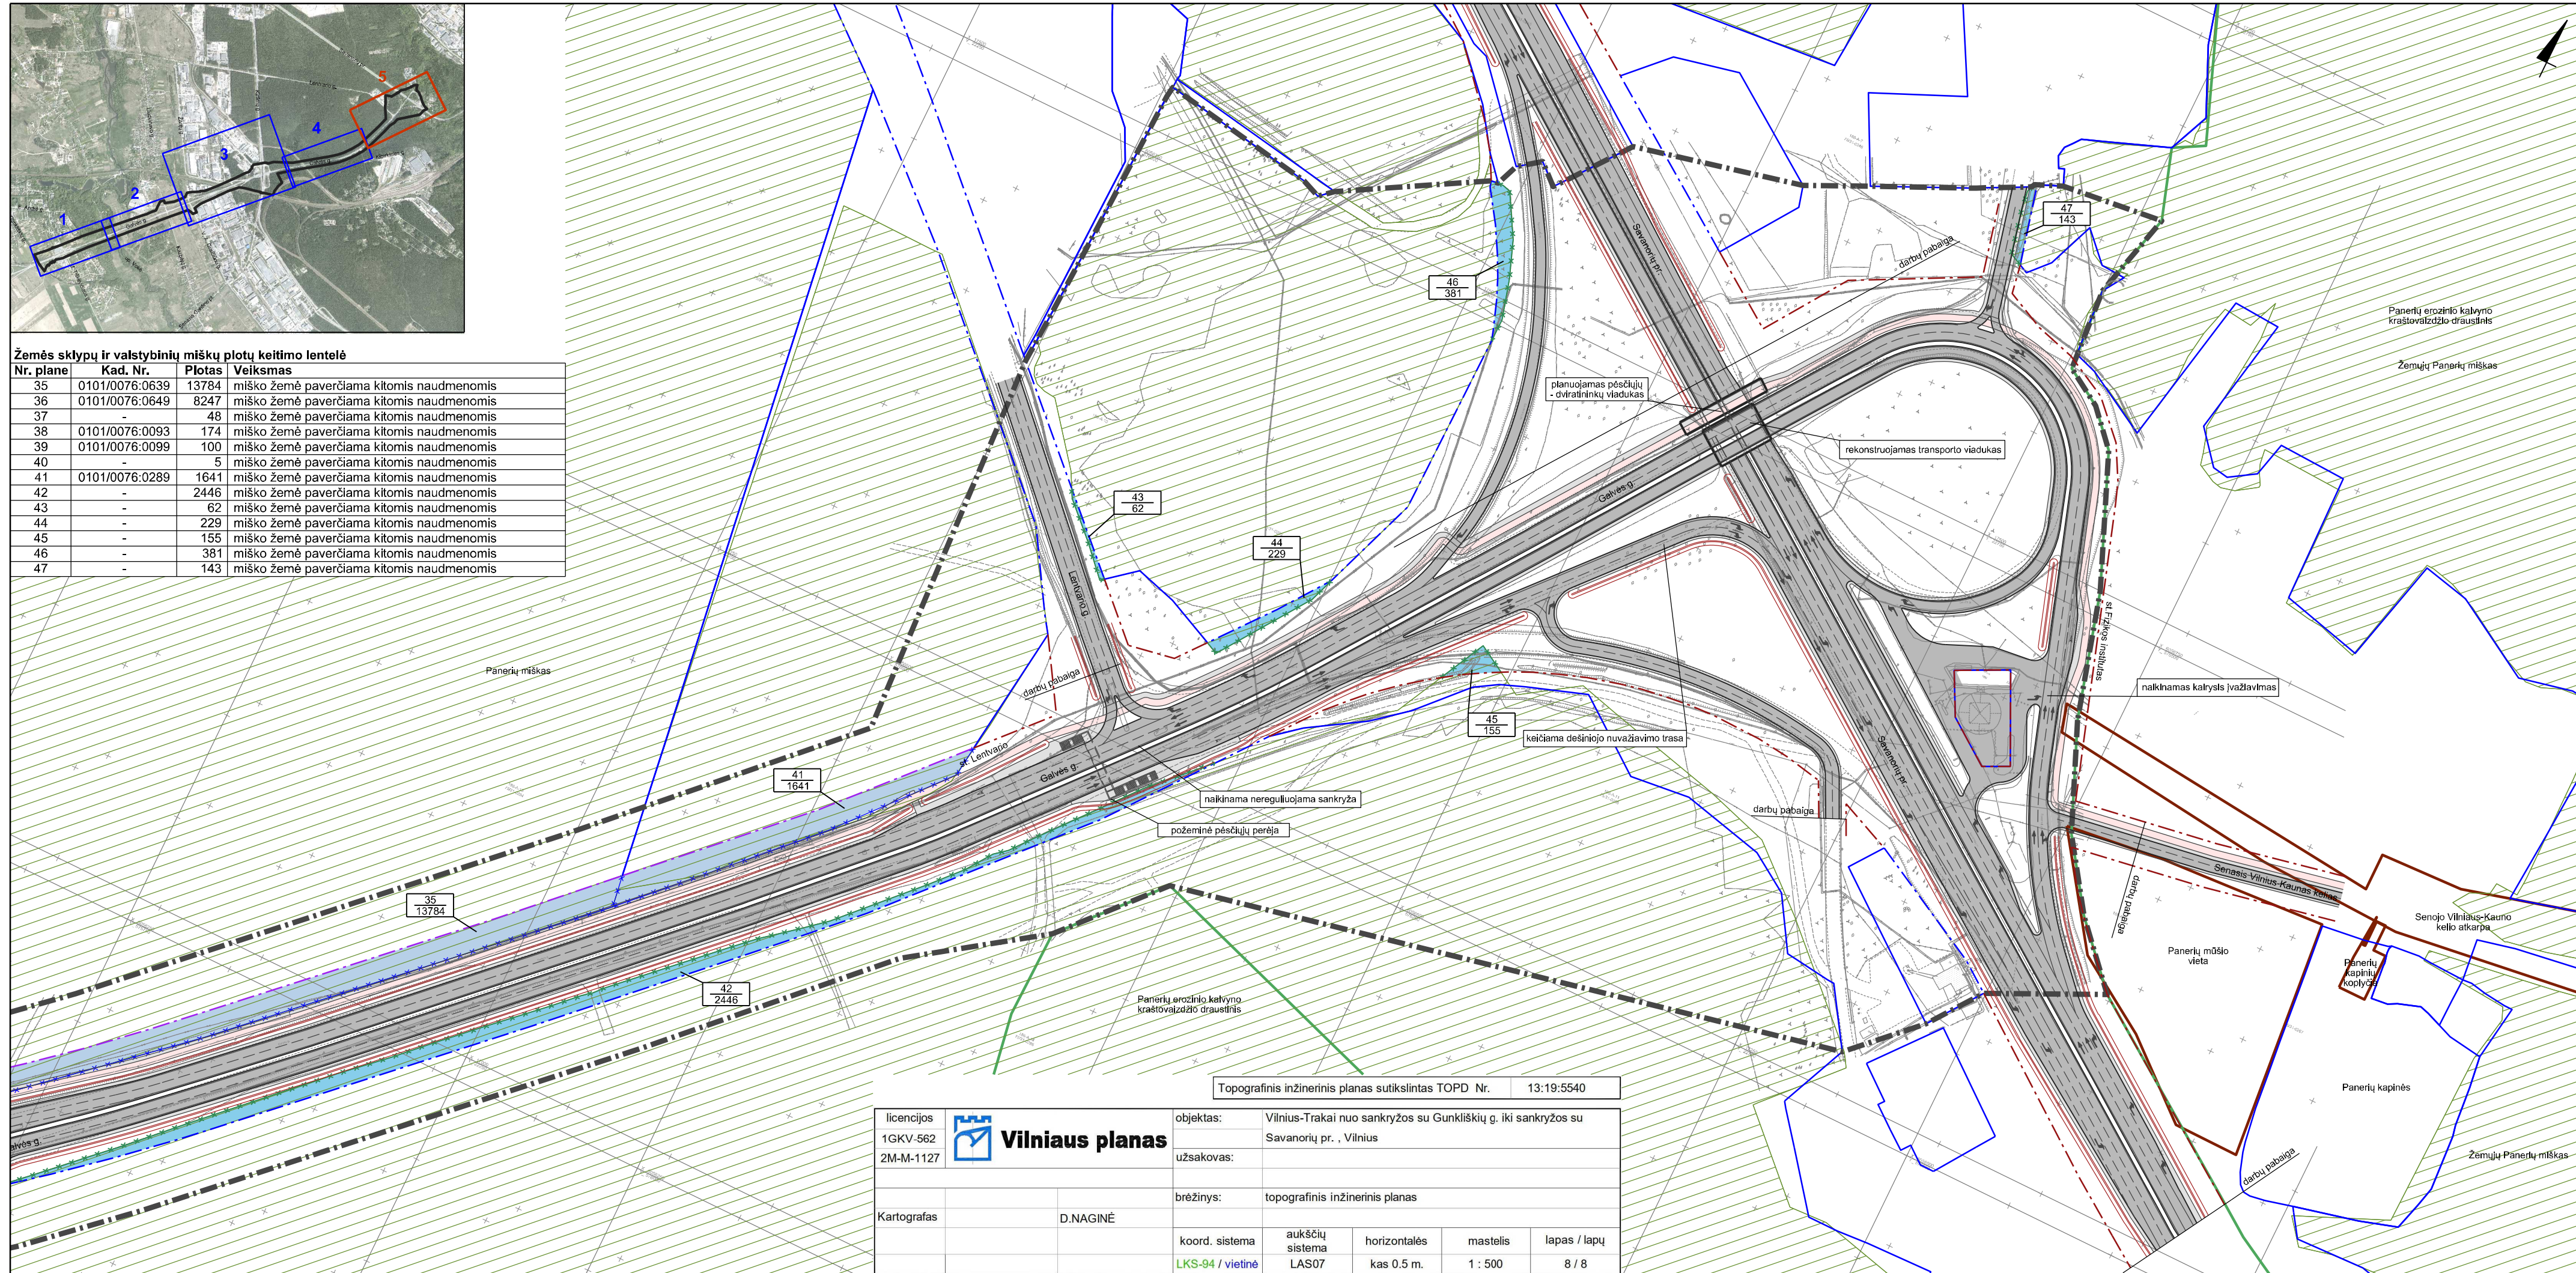

- SUTARTINIAI ŽENKLAI**
- Specialiojo plano galiojimo riba
 - Esamos kadastrinio sklypo ribos
 - Esamos netikslų matavimų kadastrinio sklypo ribos
 - Esamos kitais projektais formuojamo sklypo ribos
 - Esamos kadastrinio sklypo ribos sutampančios su gatvių raudonosiomis linijomis
 - Planuojamos kadastrinio sklypo ribos sutampančios su gatvių raudonosiomis linijomis
 - Naikinama kadastrinio sklypo riba
 - Gatvių raudonosios linijos
 - Gatvių važiuojamoji dalis
 - Dviraičių takas
 - Šaligatvis ir pėsčiųjų takas
 - Saugomos gamtinės teritorijos riba
 - Nekilnojamojo kultūros paveldo teritorijos riba
 - Paviršinių vandens telkinių apsaugos juosta
 - Valstybinės reikšmės miškas
 - Naikinama valstybinio miško riba
 - Žemės sklypas (ar jo dalis) numatomas panaudoti visuomenės poreikiams
 - Žemės sklypas (ar jo dalis), esantis už planuojamos teritorijos ribų, rekomenduojamas panaudoti visuomenės poreikiams
 - Žemės sklypas (ar jo dalis) numatomas panaudoti visuomenės poreikiams, miško žemę paverčiant kitomis naudmenomis
 - Miško žemė paverčiama kitomis naudmenomis
 - Vandenvietės apsaugos zonos 1-osios juostos riba
 - Vandenvietės apsaugos zonos 2-osios juostos riba
 - 110 kV elektros oro linijos apsaugos zona

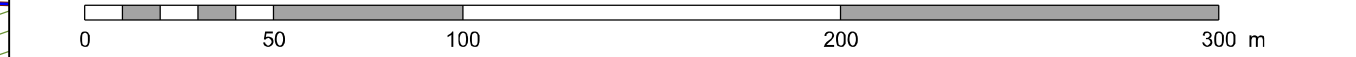

0	2019-11-14	
LAIDA	IŠLEIDIMO DATA	LAIDOS STATUSAS, KEITIMO PRIEŽASTIS (JEI TAIKOMA)

Topografinis inžinerinis planas sutiksintas TOPD Nr. 13:19:5540

licencijos 1GKV-562 2M-M-1127	Vilniaus planas	objektas: Vilnius-Trakai nuo sankryžos su Gunkiškių g. iki sankryžos su Savanorių pr., Vilnius
Kartografas D.NAGINĖ	brėžinys: topografinis inžinerinis planas	užsakovas:
	koordin. sistema LKS-94 / vietinė	aukščių sistema LAS07
	horizontalės kas 0.5 m.	mastelis 1 : 500
		lapas / lapų 8 / 8

KVAL. PATV. DOK. NR.		Statinio projekto pavadinimas VALSTYBINĖS REIKŠMĖS MAGISTRALINIO KELIO A16 VILNIUS-PRIENAI-MARIJAMPOLĖ RUOŽO VILNIUS-TRAKAI NUO SANKRYŽOS SU GUNKLIŠKIŲ GATVE IKI SANKRYŽOS SU SAVANORIŲ PROSPEKTU SUSISIEKIMO KOMUNIKACIJŲ INŽINERINĖS INFRASTRUKTŪROS VYSTYMO PLANAS	
A1060	PV vyr. tr.	Laima Naujokaitienė Vidualdas Valeika	Statinio numeris ir pavadinimas, dokumento pavadinimas PAGRINDINIS BRĖŽINYS
TPV 0067	arch.	Giedrius Bireta	MASTELIS 1:2000
LT	Statytojas ir (arba) užsakovas Vilniaus miesto savivaldybės administracijos direktorius	Dokumento žymuo VP18.11	Laida 0
			Lapas 5
			Lapų 5