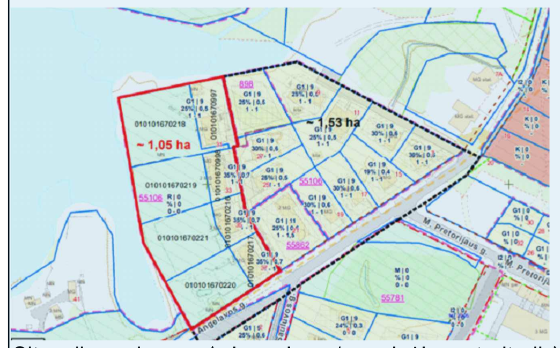

Situacijos schema ( planuojama/ nagrinėjama teritorija)

Ištrauka iš bendrojo plano

Gamtinio karkaso geokologiniai elementai

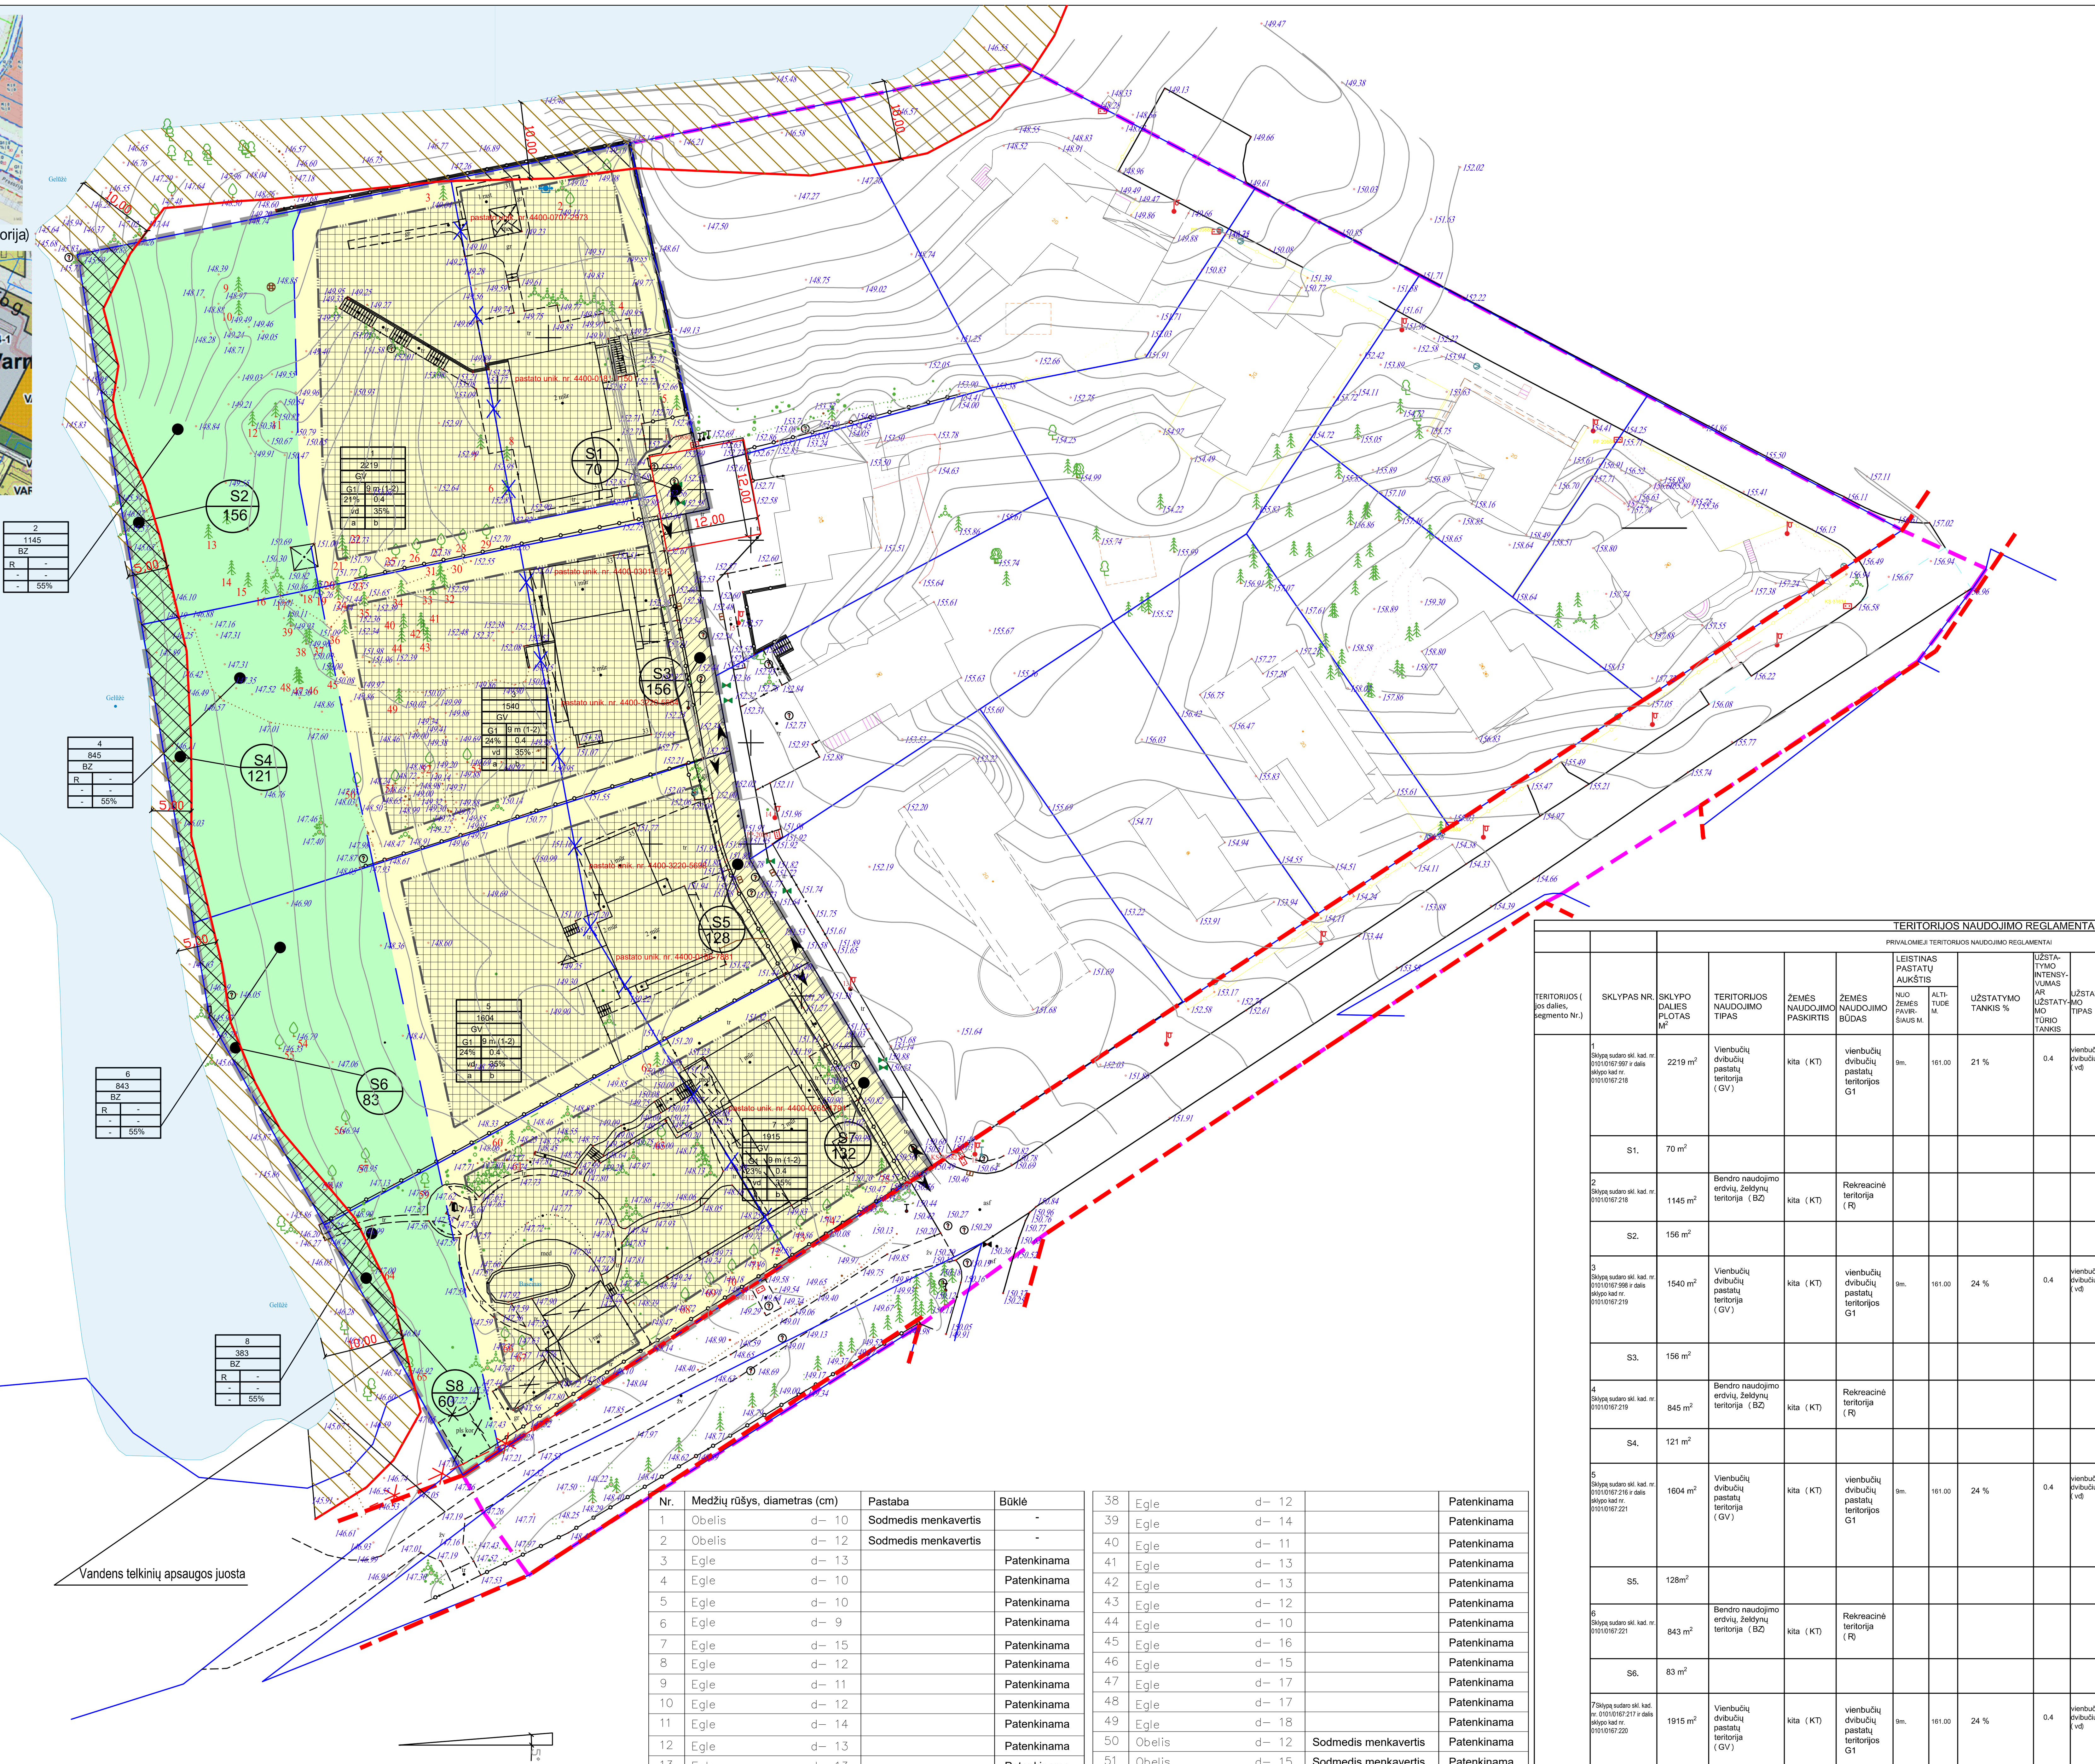


## SUTARTINIAI ŽYMĖJIMAI

- Detaliojo plano planuojama teritorijos riba
- Detaliojo plano nagrinėjamos teritorijos riba
- Esama važiuojamoji dalis
- Eamų sklypų ribos
- Naikinama sklypo riba
- Naujos sklypo ribos
- Statymos riba
- Gatvės raudonoji linija (naikonamos)
- Planuojamos gatvės raudonoji linija
- R — Rekreacinės teritorijos naudojimo būdas
- G1 — Vienbučių dvibučių objektų teritorija
- Įvažiavimo - išvažiavimo kryptis
- Statybos zona
- Servitutas
- Griaunami statiniai
- 1 -Sklypo numeris; 2114 -Sklypo plotas (kv.m.)
- T- Teritorijos naudojimo tipas (GM; GG-Mišri gyvenamoji teritorija; gyvenamoji teritorija)
  - 1.Žemės naudojimo būdas
  - 2. Lesitinas pastatų aukštis m. ( aukštų skaičius)
  - 3. Leistinas užstatymo tankis
  - 4. Leistinas užstatymo intensyvumas
  - 5. Užstatymo tipas
  - 6. Priklausomųjų želdynų ir želdynių teritorijų dalis (%)
  - a- didžiausias nelaidžių dangų kiekis kuriam netaikomos kompensacinės prienonės 40%
  - b- nustatyti funkcinius ir kompozicinius ryšius su gretimybėmis
- Paviršinių vandens telkinių juosta- miesto teritorijoje sutampanti su paviršiniu vandens telkinių zona 5- 10 m(planuojamoje teritorijoje)
- Paviršinių vandens telkinių juosta- miesto teritorijoje sutampanti su paviršiniu vandens telkinių zona 5- 10 m( už planuojamos teritorijos)

## TERITORIJOS NAUDOJIMO REGLAMENTAI

PRIVALOMIEJI TERITORIJOS NAUDOJIMO REGLAMENTAI / PAPILDOMI TERITROJOS NAUDOJIMO REGLAMENTAI

| TERITORIJOS ( jos dalies, segmento Nr.) | SKLYPAS NR. | SKLYPO DALIES PLOTAS M² | TERITORIJOS NAUDOJIMO TIPAS | ŽEMĖS NAUDOJIMO PASKIRTIS | ŽEMĖS NAUDOJIMO BŪDAS | LEISTINAS PASTATŲ AUKŠTIS: NUO ŽEMĖS PAVIRŠIAUS M. | LEISTINAS PASTATŲ AUKŠTIS: ALTITUDE M. | UŽSTATYMO TANKIS % | UŽSTATYMO INTENSYVUMAS AR UŽSTATYMO TŪRIO TANKIS | UŽSTATYMO TIPAS | GALIMI ŽEMĖS SKLYPŲ DYDŽIAI: MAŽIAUSIAS M² | GALIMI ŽEMĖS SKLYPŲ DYDŽIAI: DIDŽIAUSIAS M² | PRIKLAUSOMŲJŲ ŽELDYNŲ IR ŽELDINIŲ TERITORIJOS DALIS% | PASTATŲ AUKŠTŲ SKAIČIUS | STATINIŲ PASKIRTIS | KITI REIKALAVIMAI |
|---|---|---|---|---|---|---|---|---|---|---|---|---|---|---|---|---|
| | 1 Sklypą sudaro skl. kad. nr. 0101/0167:997 ir dalis sklypo kad nr. 0101/0167:218 | 2219 m² | Vienbučių dvibučių pastatų teritorija ( GV ) | kita ( KT) | vienbučių dvibučių pastatų teritorijos G1 | 9m. | 161.00 | 21 % | 0.4 | vienbučių-dvibučių ( vd) | - | - | 35% | 1-2 | Vienbučiai ir dvibučiai gyvenamieji namai ir jų priklausiniai | Teritorijos, kuriose taikomos Specialiosios žemės naudojimo sąlygos: vadovaujantis Lietuvos Respublikos specialiųjų žemės naudojimo sąlygų įstatymu 2019 m. birželio 6 d. nr. XIII-2166<br>Paviršinių vandens telkinių pakrantės apsaugos juostos (VI skyrius, aštuntasis skirsnis)<br>Paviršinių vandens telkinių apsaugos zonos (VI skyrius, septintasis skirsnis)<br>Aerodromo apsaugos zonos (III skyrius, pirmasis skirsnis).<br>Elektros tinklų apsaugos zonos (III skyrius, ketvirtasis skirsnis)<br>Skirstomųjų dujotiekių apsaugos zonos (III skyrius, šeštasis skirsnis)<br>Vandens tiekimo ir nuotekų, paviršinių nuotekų tvarkymo infrastruktūros apsaugos zonos (III skyrius, dešimtasis skirsnis)<br>Elektroninių ryšių tinklų elektroninių ryšių infrastruktūros apsaugos zonos (III skyrius, vienuoliktasis skirsnis) |
| | S1. | 70 m² | | | | | | | | | | | | | | Kelio servitutas - teisė važiuoti transporto priemonėmis, naudotis pėsčiųjų taku (tarnaujantysis daiktas) -215, teisė tiesti, aptarnauti ir naudoti požemines ir antžemines komunikacijas (tarnaujantysis daiktas)-222 |
| | 2 Sklypą sudaro skl. kad. nr. 0101/0167:218 | 1145 m² | Bendro naudojimo erdvių, želdynų teritorija ( BZ) | kita ( KT) | Rekreacinė teritorija ( R) | | | | | | | | 55% | | | Teritorijos, kuriose taikomos Specialiosios žemės naudojimo sąlygos: vadovaujantis Lietuvos Respublikos specialiųjų žemės naudojimo sąlygų įstatymu 2019 m. birželio 6 d. nr. XIII-2166<br>Paviršinių vandens telkinių pakrantės apsaugos juostos (VI skyrius, aštuntasis skirsnis)<br>Paviršinių vandens telkinių apsaugos zonos (VI skyrius, septintasis skirsnis)<br>Aerodromo apsaugos zonos (III skyrius, pirmasis skirsnis). |
| | S2. | 156 m² | | | | | | | | | | | | | | Servitutas S2 1145teisė lankyti rekreacines teritorijas bei objektus (tarnaujantysis daiktas) -211, |
| | 3 Sklypą sudaro skl. kad. nr. 0101/0167:998 ir dalis sklypo kad nr. 0101/0167:219 | 1540 m² | Vienbučių dvibučių pastatų teritorija ( GV ) | kita ( KT) | vienbučių dvibučių pastatų teritorijos G1 | 9m. | 161.00 | 24 % | 0.4 | vienbučių-dvibučių ( vd) | - | - | 35% | 1-2 | Vienbučiai ir dvibučiai gyvenamieji namai ir jų priklausiniai | Teritorijos, kuriose taikomos Specialiosios žemės naudojimo sąlygos: vadovaujantis Lietuvos Respublikos specialiųjų žemės naudojimo sąlygų įstatymu 2019 m. birželio 6 d. nr. XIII-2166<br>Aerodromo apsaugos zonos (III skyrius, pirmasis skirsnis).<br>Elektros tinklų apsaugos zonos (III skyrius, ketvirtasis skirsnis)<br>Skirstomųjų dujotiekių apsaugos zonos (III skyrius, šeštasis skirsnis)<br>Vandens tiekimo ir nuotekų, paviršinių nuotekų tvarkymo infrastruktūros apsaugos zonos (III skyrius, dešimtasis skirsnis)<br>Elektroninių ryšių tinklų elektroninių ryšių infrastruktūros apsaugos zonos (III skyrius, vienuoliktasis skirsnis) |
| | S3. | 156 m² | | | | | | | | | | | | | | Kelio servitutas - teisė važiuoti transporto priemonėmis, naudotis pėsčiųjų taku (tarnaujantysis daiktas) -215, teisė tiesti, aptarnauti ir naudoti požemines ir antžemines komunikacijas (tarnaujantysis daiktas)-222 |
| | 4 Sklypą sudaro skl. kad. nr. 0101/0167:219 | 845 m² | Bendro naudojimo erdvių, želdynų teritorija ( BZ) | kita ( KT) | Rekreacinė teritorija ( R) | | | | | | | | 55% | | | Teritorijos, kuriose taikomos Specialiosios žemės naudojimo sąlygos: vadovaujantis Lietuvos Respublikos specialiųjų žemės naudojimo sąlygų įstatymu 2019 m. birželio 6 d. nr. XIII-2166<br>Paviršinių vandens telkinių pakrantės apsaugos juostos (VI skyrius, aštuntasis skirsnis)<br>Paviršinių vandens telkinių apsaugos zonos (VI skyrius, septintasis skirsnis)<br>Aerodromo apsaugos zonos (III skyrius, pirmasis skirsnis). |
| | S4. | 121 m² | | | | | | | | | | | | | | Servitutas S4 845 teisė lankyti rekreacines teritorijas bei objektus (tarnaujantysis daiktas) -211, |
| | 5 Sklypą sudaro skl. kad. nr. 0101/0167:216 ir dalis sklypo kad nr. 0101/0167:221 | 1604 m² | Vienbučių dvibučių pastatų teritorija ( GV ) | kita ( KT) | vienbučių dvibučių pastatų teritorijos G1 | 9m. | 161.00 | 24 % | 0.4 | vienbučių-dvibučių ( vd) | - | - | 35% | 1-2 | Vienbučiai ir dvibučiai gyvenamieji namai ir jų priklausiniai | Teritorijos, kuriose taikomos Specialiosios žemės naudojimo sąlygos: vadovaujantis Lietuvos Respublikos specialiųjų žemės naudojimo sąlygų įstatymu 2019 m. birželio 6 d. nr. XIII-2166<br>Paviršinių vandens telkinių pakrantės apsaugos juostos (VI skyrius, aštuntasis skirsnis)<br>Paviršinių vandens telkinių apsaugos zonos (VI skyrius, septintasis skirsnis)<br>Aerodromo apsaugos zonos (III skyrius, pirmasis skirsnis).<br>Elektros tinklų apsaugos zonos (III skyrius, ketvirtasis skirsnis)<br>Skirstomųjų dujotiekių apsaugos zonos (III skyrius, šeštasis skirsnis)<br>Vandens tiekimo ir nuotekų, paviršinių nuotekų tvarkymo infrastruktūros apsaugos zonos (III skyrius, dešimtasis skirsnis)<br>Elektroninių ryšių tinklų elektroninių ryšių infrastruktūros apsaugos zonos (III skyrius, vienuoliktasis skirsnis) |
| | S5. | 128m² | | | | | | | | | | | | | | Kelio servitutas - teisė važiuoti transporto priemonėmis, naudotis pėsčiųjų taku (tarnaujantysis daiktas) -215, teisė tiesti, aptarnauti ir naudoti požemines ir antžemines komunikacijas (tarnaujantysis daiktas)-222 |
| | 6 Sklypą sudaro skl. kad. nr. 0101/0167:221 | 843 m² | Bendro naudojimo erdvių, želdynų teritorija ( BZ) | kita ( KT) | Rekreacinė teritorija ( R) | | | | | | | | 55% | | | Teritorijos, kuriose taikomos Specialiosios žemės naudojimo sąlygos: vadovaujantis Lietuvos Respublikos specialiųjų žemės naudojimo sąlygų įstatymu 2019 m. birželio 6 d. nr. XIII-2166<br>Paviršinių vandens telkinių pakrantės apsaugos juostos (VI skyrius, aštuntasis skirsnis)<br>Paviršinių vandens telkinių apsaugos zonos (VI skyrius, septintasis skirsnis)<br>Aerodromo apsaugos zonos (III skyrius, pirmasis skirsnis).<br>Planuojamas naujas servitutas S2 (117 m2) - teisė lankyti rekreacines teritorijas bei objektus (tarnaujantysis daiktas) -211, (viešpataujantis daiktas - viešoji erdvė visuomenės bendriems interesams |
| | S6. | 83 m² | | | | | | | | | | | | | | Servitutas S6 843 teisė lankyti rekreacines teritorijas bei objektus (tarnaujantysis daiktas) -211, |
| | 7 Sklypą sudaro skl. kad. nr. 0101/0167:217 ir dalis sklypo kad nr. 0101/0167:220 | 1915 m² | Vienbučių dvibučių pastatų teritorija ( GV ) | kita ( KT) | vienbučių dvibučių pastatų teritorijos G1 | 9m. | 161.00 | 24 % | 0.4 | vienbučių-dvibučių ( vd) | - | - | 35% | 1-2 | Vienbučiai ir dvibučiai gyvenamieji namai ir jų priklausiniai | Teritorijos, kuriose taikomos Specialiosios žemės naudojimo sąlygos: vadovaujantis Lietuvos Respublikos specialiųjų žemės naudojimo sąlygų įstatymu 2019 m. birželio 6 d. nr. XIII-2166<br>Paviršinių vandens telkinių pakrantės apsaugos juostos (VI skyrius, aštuntasis skirsnis)<br>Paviršinių vandens telkinių apsaugos zonos (VI skyrius, septintasis skirsnis)<br>Aerodromo apsaugos zonos (III skyrius, pirmasis skirsnis).<br>Elektros tinklų apsaugos zonos (III skyrius, ketvirtasis skirsnis)<br>Skirstomųjų dujotiekių apsaugos zonos (III skyrius, šeštasis skirsnis)<br>Vandens tiekimo ir nuotekų, paviršinių nuotekų tvarkymo infrastruktūros apsaugos zonos (III skyrius, dešimtasis skirsnis)<br>Elektroninių ryšių tinklų elektroninių ryšių infrastruktūros apsaugos zonos (III skyrius, vienuoliktasis skirsnis) |
| | S7. | 132m² | | | | | | | | | | | | | | Kelio servitutas - teisė važiuoti transporto priemonėmis, naudotis pėsčiųjų taku (tarnaujantysis daiktas) -215, teisė tiesti, aptarnauti ir naudoti požemines ir antžemines komunikacijas (tarnaujantysis daiktas)-222 |
| | 8 Sklypą sudaro skl. kad. nr. 0101/0167:220 | 383 m² | Bendro naudojimo erdvių, želdynų teritorija ( BZ) | kita ( KT) | Rekreacinė teritorija ( R) | | | | | | | | 55% | | | Teritorijos, kuriose taikomos Specialiosios žemės naudojimo sąlygos: vadovaujantis Lietuvos Respublikos specialiųjų žemės naudojimo sąlygų įstatymu 2019 m. birželio 6 d. nr. XIII-2166<br>Paviršinių vandens telkinių pakrantės apsaugos juostos (VI skyrius, aštuntasis skirsnis)<br>Paviršinių vandens telkinių apsaugos zonos (VI skyrius, septintasis skirsnis)<br>Aerodromo apsaugos zonos (III skyrius, pirmasis skirsnis).<br>Elektros tinklų apsaugos zonos (III skyrius, ketvirtasis skirsnis) |
| | S8. | 60 m² | | | | | | | | | | | | | | Servitutas S8 343 teisė lankyti rekreacines teritorijas bei objektus (tarnaujantysis daiktas) -211, |

| Nr. | Medžių rūšys, diametras (cm) | Pastaba | Būklė |
|---|---|---|---|
| 1 | Obelis d– 10 | Sodmedis menkavertis | - |
| 2 | Obelis d– 12 | Sodmedis menkavertis | - |
| 3 | Egle d– 13 | | Patenkinama |
| 4 | Egle d– 10 | | Patenkinama |
| 5 | Egle d– 10 | | Patenkinama |
| 6 | Egle d– 9 | | Patenkinama |
| 7 | Egle d– 15 | | Patenkinama |
| 8 | Egle d– 12 | | Patenkinama |
| 9 | Egle d– 11 | | Patenkinama |
| 10 | Egle d– 12 | | Patenkinama |
| 11 | Egle d– 14 | | Patenkinama |
| 12 | Egle d– 13 | | Patenkinama |
| 13 | Egle d– 13 | | Patenkinama |
| 14 | Egle d– 16 | | Patenkinama |
| 15 | Egle d– 12 | | Patenkinama |
| 16 | Egle d– 12 | | Patenkinama |
| 17 | Egle d– 11 | | Patenkinama |
| 18 | Egle d– 17 | | Patenkinama |
| 19 | Egle d– 16 | | Patenkinama |
| 20 | Egle d– 12 | | Patenkinama |
| 21 | Egle d– 15 | | Patenkinama |
| 22 | Egle d– 17 | | Patenkinama |
| 23 | Beržas d– 22 | | Patenkinama |
| 24 | Egle d– 15 | | Patenkinama |
| 25 | Obelis d– 13 | Sodmedis menkavertis | Patenkinama |
| 26 | Obelis d– 15 | Sodmedis menkavertis | Patenkinama |
| 27 | Obelis d– 12 | Sodmedis menkavertis | Patenkinama |
| 28 | Obelis d– 11 | Sodmedis menkavertis | Patenkinama |
| 29 | Obelis d– 13 | Sodmedis menkavertis | Patenkinama |
| 30 | Obelis d– 15 | Sodmedis menkavertis | Patenkinama |
| 31 | Egle d– 15 | | Patenkinama |
| 32 | Egle d– 12 | | Patenkinama |
| 33 | Egle d– 14 | | Patenkinama |
| 34 | Egle d– 11 | | Patenkinama |
| 35 | Egle d– 15 | | Patenkinama |
| 36 | Egle d– 12 | | Patenkinama |
| 37 | Egle d– 17 | | Patenkinama |
| 38 | Egle d– 12 | | Patenkinama |
| 39 | Egle d– 14 | | Patenkinama |
| 40 | Egle d– 11 | | Patenkinama |
| 41 | Egle d– 13 | | Patenkinama |
| 42 | Egle d– 13 | | Patenkinama |
| 43 | Egle d– 12 | | Patenkinama |
| 44 | Egle d– 10 | | Patenkinama |
| 45 | Egle d– 16 | | Patenkinama |
| 46 | Egle d– 15 | | Patenkinama |
| 47 | Egle d– 17 | | Patenkinama |
| 48 | Egle d– 17 | | Patenkinama |
| 49 | Egle d– 18 | | Patenkinama |
| 50 | Obelis d– 12 | Sodmedis menkavertis | Patenkinama |
| 51 | Obelis d– 15 | Sodmedis menkavertis | Patenkinama |
| 52 | Obelis d– 13 | Sodmedis menkavertis | Patenkinama |
| 53 | Obelis d– 13 | Sodmedis menkavertis | Patenkinama |
| 54 | Obelis d– 16 | Sodmedis menkavertis | Patenkinama |
| 55 | Obelis d– 11 | Sodmedis menkavertis | Patenkinama |
| 56 | Obelis d– 12 | Sodmedis menkavertis | Patenkinama |
| 57 | Obelis d– 13 | Sodmedis menkavertis | Patenkinama |
| 58 | Obelis d– 14 | Sodmedis menkavertis | Patenkinama |
| 59 | Beržas d– 24 | | Patenkinama |
| 60 | Egle d– 17 | | Patenkinama |
| 61 | Obelis d– 12 | Sodmedis menkavertis | Patenkinama |
| 62 | Egle d– 14 | | Patenkinama |
| 63 | Obelis d– 11 | Sodmedis menkavertis | Patenkinama |
| 64 | Obelis d– 13 | Sodmedis menkavertis | Patenkinama |
| 65 | Ąžuolas d– 35 | | Patenkinama |
| 66 | Obelis d– 12 | Sodmedis menkavertis | Patenkinama |
| 67 | Obelis d– 15 | Sodmedis menkavertis | Patenkinama |
| 68 | Obelis d– 11 | Sodmedis menkavertis | Patenkinama |
| 69 | Obelis d– 16 | Sodmedis menkavertis | Patenkinama |
| 70 | Obelis d– 12 | Sodmedis menkavertis | Patenkinama |
| 71 | Obelis d– 13 | Sodmedis menkavertis | Patenkinama |
| 72 | Obelis d– 14 | Sodmedis menkavertis | Patenkinama |
| 73 | Obelis d– 15 | Sodmedis menkavertis | Patenkinama |
| 74 | Obelis d– 16 | Sodmedis menkavertis | Patenkinama |
| 75 | Egle d– 18 | | Patenkinama |

Pastabos:

1. Nuo gretimų sklypų iki projektuojamų sklype pastatų ar turinčių stogo konstrukciją inžinierinių statinių išlaikomas 3 m atstumas, jeigu projektuojamų pastatų aukštis neviršija 8,5 m aukščio. Aukštesniems pastatams šis atstumas didinamas 0,5 m kiekvienam papildomam pastato aukščio metrui. Šių atstumų galima nesilaikyti gavus besiribojančių sklypų savininkų sutikimą. Rekonstruojant ar remontuojant pastatus nepriklausomai ar šie išlaiko norminį atstumą iki sklypo ribos ir aukščio santykį, gali būti išlaikomas esamas pastatų aukštis
2. Sklypo ribose vadovaujantis galiojančiais STR turi būti užtikrinamas minimalus norminis parkavimo vietų skaičius.
3. Techninio projekto stadijoje žinant tikslias pastatų koordinates bus išimtos sąlygos inžinierinių tinklų iškėlimui ar perklojimui. Naujai projektuojamiems tinklams bus nustatytos apsaugos zonos. Tikslūs inžinierinių tinklų prisijungimo sprendiniai bus atlikti žinant tikslią pastatų dislokaciją ir tikslų abonentų skaičių, bei elektros energijos poreikį vandens tiekimo ir kitus poreikius
4. **leistinas pastatų aukštis ***

   *Šiuo detaliuoju planu planuojamų pastatų didžiausias leistinas pastatų aukštų skaičius - reglamentas, nurodantis didžiausią leistiną pastatų aukštų skaičių, skaičiuojamas įskaitant cokolinius, mansardinius aukštus bei antstatus, antresoles.

   Didžiausias leistinas aukštis matuojamas metrais nuo statinių statybos zonos esamo žemės paviršiaus vidutinės altitudės iki pastatų stogo kraigo ar jų konstrukcijos aukščiausio taško. Didžiausias leistinas pastatų aukštų skaičius - reglamentas, nurodantis didžiausią leistiną pastatų aukštų skaičių, skaičiuojamas įskaitant cokolinius, mansardinius aukštus bei antstatus, antresoles.
5. Techninio projekto stadijoje želdynai tvarkomi vadovaujantis Želdynų įstatymu, Lietuvos Respublikos Vyriausybė Nutarimu „Dėl kriterijų, kuriuos atitinkantys medžiai ir krūmai priskiriami saugotiniems želdiniams, patvirtinimo", Lietuvos Respublikos Aplinkos Ministro įsakymu "Dėl sodmenų kokybės reikalavimų patvirtinimo", Lietuvos Respublikos Aplinkos Ministro įsakymu „Dėl viešųjų atskirųjų želdynų plotų normų ir priklausomųjų želdynų Plotų normų apskaičiavimo tvarkos aprašo patvirtinimo" Vilniaus Miesto Savivaldybės Tarybos sprendimu „Dėl Tarybos 2016-05-11 sprendimo Nr. 1-446 „Dėl Vilniaus miesto savivaldybės želdynų ir želdinių apsaugos taisyklių tvirtinimo" pakeitimo (2021 m. spalio 27 d. Nr. 1-1211)
6. Žemės įstatyme nustatyta, kad žemės savininkai ir kiti naudotojai privalo leisti kitiems asmenims prieiti prie paviršinio vandens telkinių nustatytomis juostomis, lankyti gamtos ir kultūros paveldo teritorinius kompleksus bei objektus. Sklypų dalis patenkančias į paviršinio vandens telkinio apsaugos juosta aptveri draudžiama. Taip pat galioja ir kiti reikalavimai bei draudimai išvardinanti Specialiųjų Žemės Naudojimo Sąlygų įstatymo 7, 8 skirsniuose.

| | | | |
|---|---|---|---|
| ATESTATO NR. | PROJEKTUOTOJAS<br>UAB "GERI PROJEKTAI"<br>PAMĖNKALNIO G. 25-12 , VILNIUS , TEL. 868672572 | | **Sklypų Vilkeliškių kaime (kadastro Nr. 4110/0100:13 ir 4110/0100:70) detaliojo plano sprendinių koregavimas sklypuose Nr. 13 (Angelavos g. 31, kadastro Nr. 0101/0167:997), Nr. 14 (Angelavos g. 33, kadastro Nr. 0101/0167:998), Nr. 15 (Angelavos g. 35, kadastro Nr. 0101/0167:216), Nr. 16 (Angelavos g. 37, kadastro Nr. 0101/0167:217), Nr. 17 (kadastro Nr. 0101/0167:218), Nr. 18 (kadastro Nr. 0101/0167:219), Nr. 19 (kadastro Nr. 0101/0167:221 ir Nr. 20 (kadastro Nr. 0101/0167:220) inicijavimo sutarties pagrindu.** |
| | PV. | S. K. | PAGRINDINIS BRĖŽINYS M 1:500 — LAIDA |
| | ARCH. | T. Bl | |
| ETAPAS | | | DALIS / LAPAS / LAPU |
| DP | INICIATORIUS<br>FIZINIS ASMUO S.F. | | |