

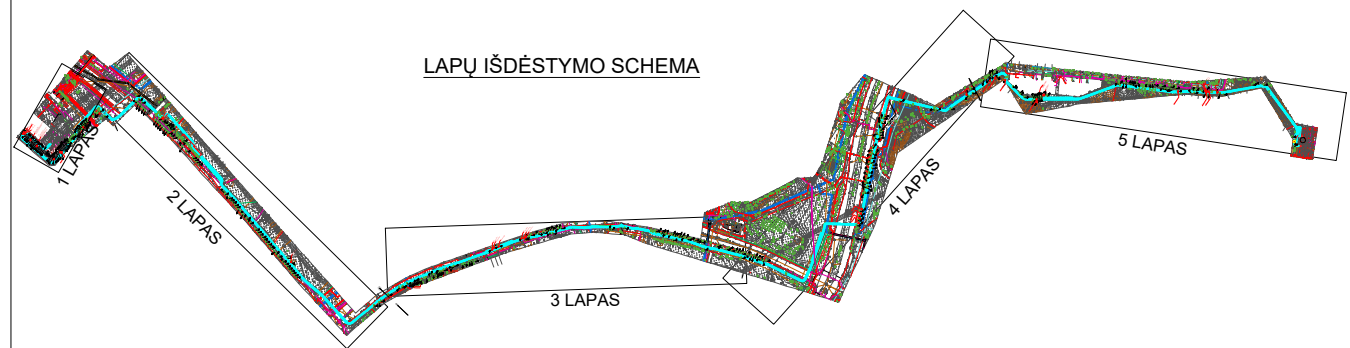


SUTARTINIAI ŽYMĖJIMAI	
	REGISTRUOTŲ SKLYPŲ RIBOS
	ATSTATOMA DANGA- ŽVYRO DANGA
	ATSTATOMA DANGA- SODINAMA ŽOLĖ
	ATSTATOMA DANGA- ASFALTBETONIO DANGA
	ATSTATOMA DANGA- TRINKELIŲ DANGA
	ATSTATOMA DANGA- BETONINIŲ PLYTELIŲ DANGA
	KERTAMI MEDŽIAI
	PLANUOJAMA 110 KV POŽEMINĖS KABELINĖS LINIJOS TRASA
	EL. KABELIAI VAMZDŽIUOSE (KLOJIMAS UŽDARU BŪDU)
	EL. KABELIAI VAMZDŽIUOSE (KLOJIMAS ATVIRU BŪDU)
	110 KV POŽEMINĖS KABELINĖS LINIJOS APSAUGOS ZONA
	PLANUOJAMA 110 KV KABELIŲ JUNGIAMOJI MOVA
	PROJEKTUOJAMA TELEKOMUNIKACIJŲ LINIJA
	PROJEKTUOJAMAS POŽEMINIS HERMETINIS RYŠIŲ ŠULINYS
	PROJEKTUOJAMAS G/B RYŠIŲ ŠULINYS
	NAIKINAMOS TELEKOMUNIKACIJŲ LINIJOS

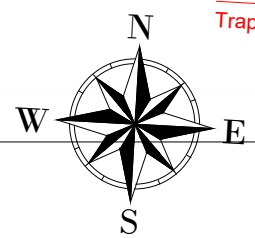


O	2024 05	PROJEKTINIAI PASIŪLYMAI	
LAIDA	DATA	KEITIMO PAVADINIMAS (PRIEŽASTIS)	
At. Nr.			
	Projektotojas:	Ardanuy	
		110 KV ĮTAMPOS ELEKTROS ORO LINIJOS ŠEŠKINĖ-ŽVĖRYNAS I, II, VILNIAUS MIESTE REKONSTRAVIMO PROJEKTAS	
34654	PV	C. ALONSO	Laida
			O
	Statytojas:	AB "LITGRID"	Lapas
LT			Lapų
		PLRV2207 - 06 - PP - 01	1
			5

 

SUTARTINIAI ŽYMĖJIMAI	
	REGISTRUOTŲ SKLYPŲ RIBOS
	ATSTATOMA DANGA- ŽYVRO DANGA
	ATSTATOMA DANGA- SODINAMA ŽOLĖ
	ATSTATOMA DANGA- ASFALTBETONIO DANGA
	ATSTATOMA DANGA- TRINKELIŲ DANGA
	ATSTATOMA DANGA- BETONINIŲ PLYTELIŲ DANGA
	KERTAMI MEDŽIAI
	PLANUOJAMA 110 kV POŽEMINĖS KABELINĖS LINIJOS TRASA
	EL. KABELIAI VAMZDŽIUOSE (KLOJIMAS UŽDARU BŪDU)
	EL. KABELIAI VAMZDŽIUOSE (KLOJIMAS ATVIRU BŪDU)
	110 kV POŽEMINĖS KABELINĖS LINIJOS APSAUGOS ZONA
	PLANUOJAMA 110 kV KABELIŲ JUNGIAMOJI MOVA
	PROJEKTUOJAMA TELEKOMUNIKACIJŲ LINIJA
	PROJEKTUOJAMAS POŽEMINIS HERMETINIS RYŠIŲ ŠULINYS
	PROJEKTUOJAMAS G/B RYŠIŲ ŠULINYS
	NAIKINAMOS TELEKOMUNIKACIJŲ LINIJOS




LAPAS 3
LAPAS 2

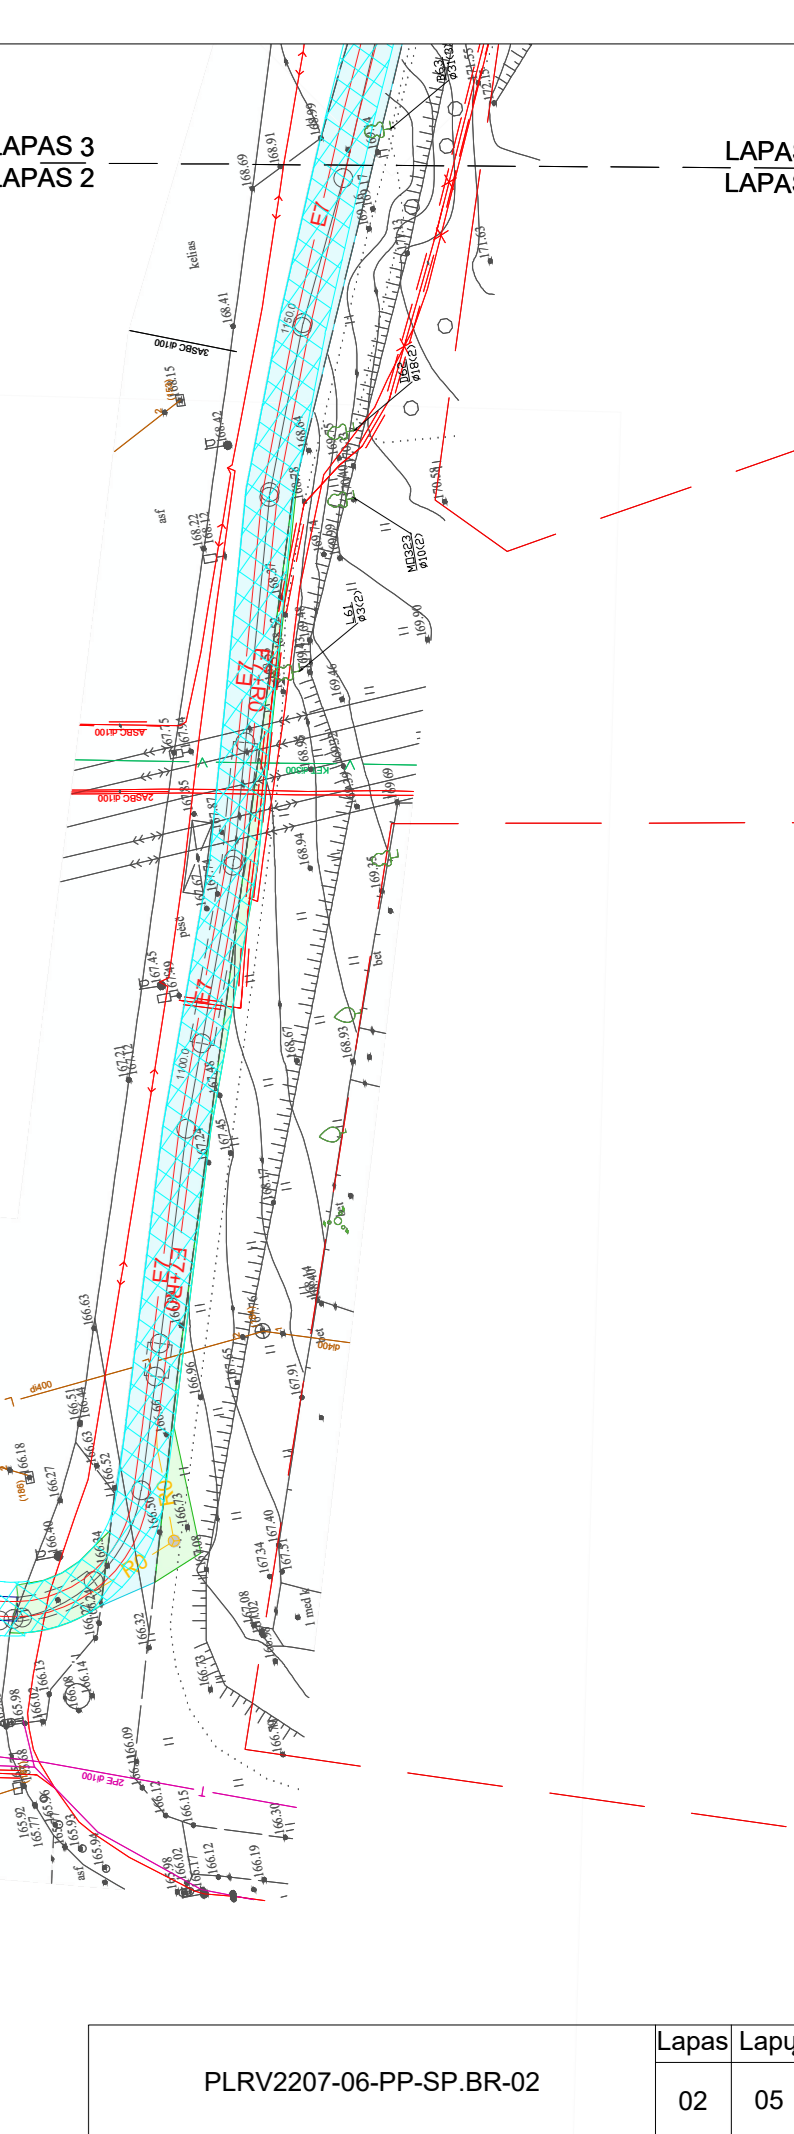


PLRV2207-06-PP-SP.BR-02

Lapas	Lapu	Laida
02	05	0

SUTARTINIAI ŽYMĖJIMAI	
	REGISTRUOTŲ SKLYPŲ RIBOS
	ATSTATOMA DANGA- ŽVYRO DANGA
	ATSTATOMA DANGA- SODINAMA ŽOLĖ
	ATSTATOMA DANGA- ASFALTBETONIO DANGA
	ATSTATOMA DANGA- TRINKELIŲ DANGA
	ATSTATOMA DANGA- BETONINIŲ PLYTELIŲ DANGA
	KERTAMI MEDŽIAI
	PLANUOJAMA 110 kV POŽEMINĖS KABELINĖS LINIJOS TRASA
	EL. KABELIAI VAMZDŽIUOSE (KLOJIMAS UŽDARU BŪDU)
	EL. KABELIAI VAMZDŽIUOSE (KLOJIMAS ATVIRU BŪDU)
	110 kV POŽEMINĖS KABELINĖS LINIJOS APSAUGOS ZONA
	PLANUOJAMA 110 kV KABELIŲ JUNGIAMOJI MOVA
	PROJEKTUOJAMA TELEKOMUNIKACIJŲ LINIJA
	PROJEKTUOJAMAS POŽEMINIS HERMETINIS RYŠIŲ ŠULINYS
	PROJEKTUOJAMAS G/B RYŠIŲ ŠULINYS
	NAKINAMOS TELEKOMUNIKACIJŲ LINIJOS

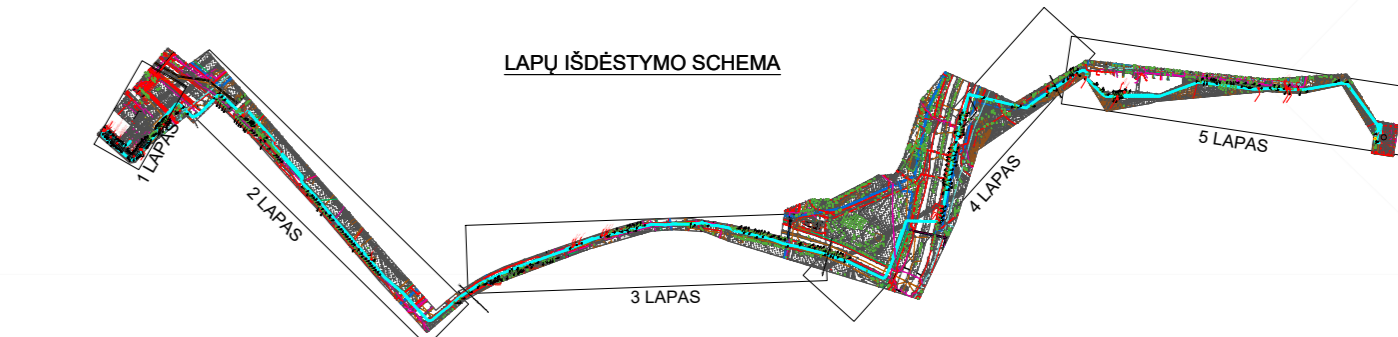 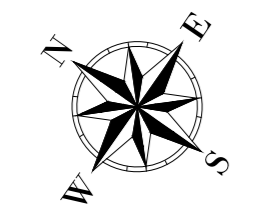

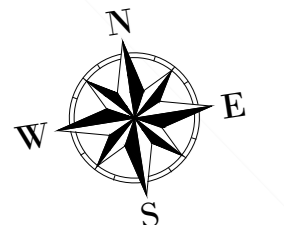

LAPAS 3
LAPAS 4

2000.0

2500.0

UG1

Kabulių trasos atkarpa po planuojamų dviračių taku išilgai Ozo g. (L = 90 m) tiesiama 2 m gylyje. Visi kabeliai, 1 m gylyje klojama sausgine geležbetone plokštė.


A125
Azuolas (011)


A122
Azuolas (010)

A131
Azuolas (009)

SUTARTINIAI ŽYMĖJIMAI	
	REGISTRUOTŲ SKLYPŲ RIBOS
	ATSTATOMA DANGA- ŽVYRO DANGA
	ATSTATOMA DANGA- SODINAMA ŽOLĖ
	ATSTATOMA DANGA- ASFALTBETONIO DANGA
	ATSTATOMA DANGA- TRINKELIŲ DANGA
	ATSTATOMA DANGA- BETONINIŲ PLYTELIŲ DANGA
	KERTAMI MEDŽIAI
	PLANUOJAMA 110 KV POŽEMINĖS KABELINĖS LINIJOS TRASA
	EL. KABELIAI VAMZDŽIUOSE (KLOJIMAS UŽDARU BŪDU)
	EL. KABELIAI VAMZDŽIUOSE (KLOJIMAS ATVIRU BŪDU)
	110 KV POŽEMINĖS KABELINĖS LINIJOS APSAUGOS ZONA
	PLANUOJAMA 110 KV KABELIŲ JUNGIAMOJI MOVA
	PROJEKTUOJAMA TELEKOMUNIKACIJŲ LINIJA
	PROJEKTUOJAMAS POŽEMINIS HERMETINIS RYŠIŲ ŠULINYS
	PROJEKTUOJAMAS G/B RYŠIŲ ŠULINYS
	NAIKINAMOS TELEKOMUNIKACIJŲ LINIJOS

LAPŲ IŠDĖSTYMO SCHEMA

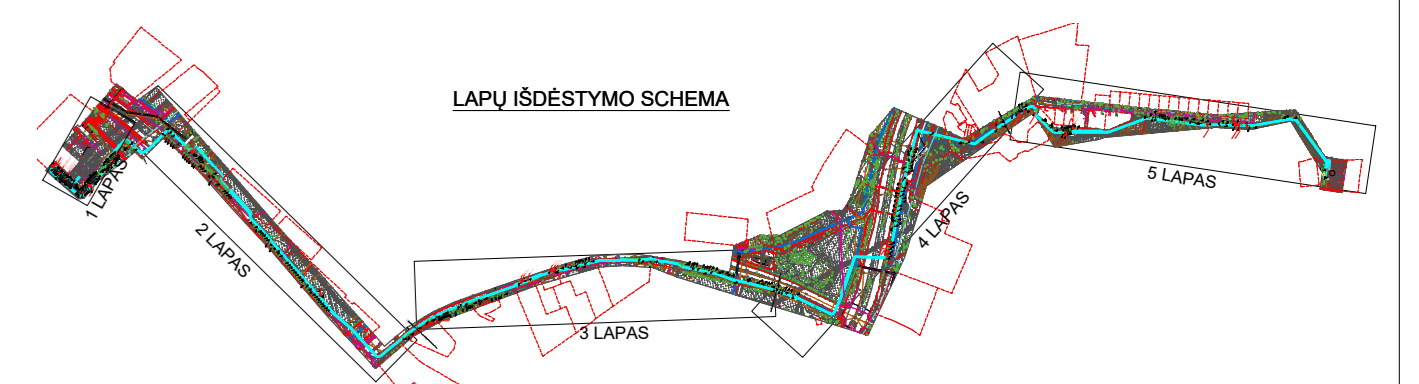

 

SUTARTINIAI ŽYMĖJIMAI	
	REGISTRUOTŲ SKLYPŲ RIBOS
	ATSTATOMA DANGA- ŽVYRO DANGA
	ATSTATOMA DANGA- SODINAMA ŽOLĖ
	ATSTATOMA DANGA- ASFALTBETONIO DANGA
	ATSTATOMA DANGA- TRINKELIŲ DANGA
	ATSTATOMA DANGA- BETONINIŲ PLYTELIŲ DANGA
	KERTAMI MEDŽIAI
	PLANUOJAMA 110 KV POŽEMINĖS KABELINĖS LINIJOS TRASA
	EL. KABELIAI VAMZDŽIUOSE (KLOJIMAS UŽDARU BŪDU)
	EL. KABELIAI VAMZDŽIUOSE (KLOJIMAS ATVIRU BŪDU)
	110 KV POŽEMINĖS KABELINĖS LINIJOS APSAUGOS ZONA
	PLANUOJAMA 110 KV KABELIŲ JUNGIAMOJI MOVA
	PROJEKTUOJAMA TELEKOMUNIKACIJŲ LINIJA
	PROJEKTUOJAMAS POŽEMINIS HERMETINIS RYŠIŲ ŠULINYS
	PROJEKTUOJAMAS G/B RYŠIŲ ŠULINYS
	NAIKINAMOS TELEKOMUNIKACIJŲ LINIJOS

