


RYTINIS FASADAS M 1:200



SITUACIJOS SCHEMA M 1:5000

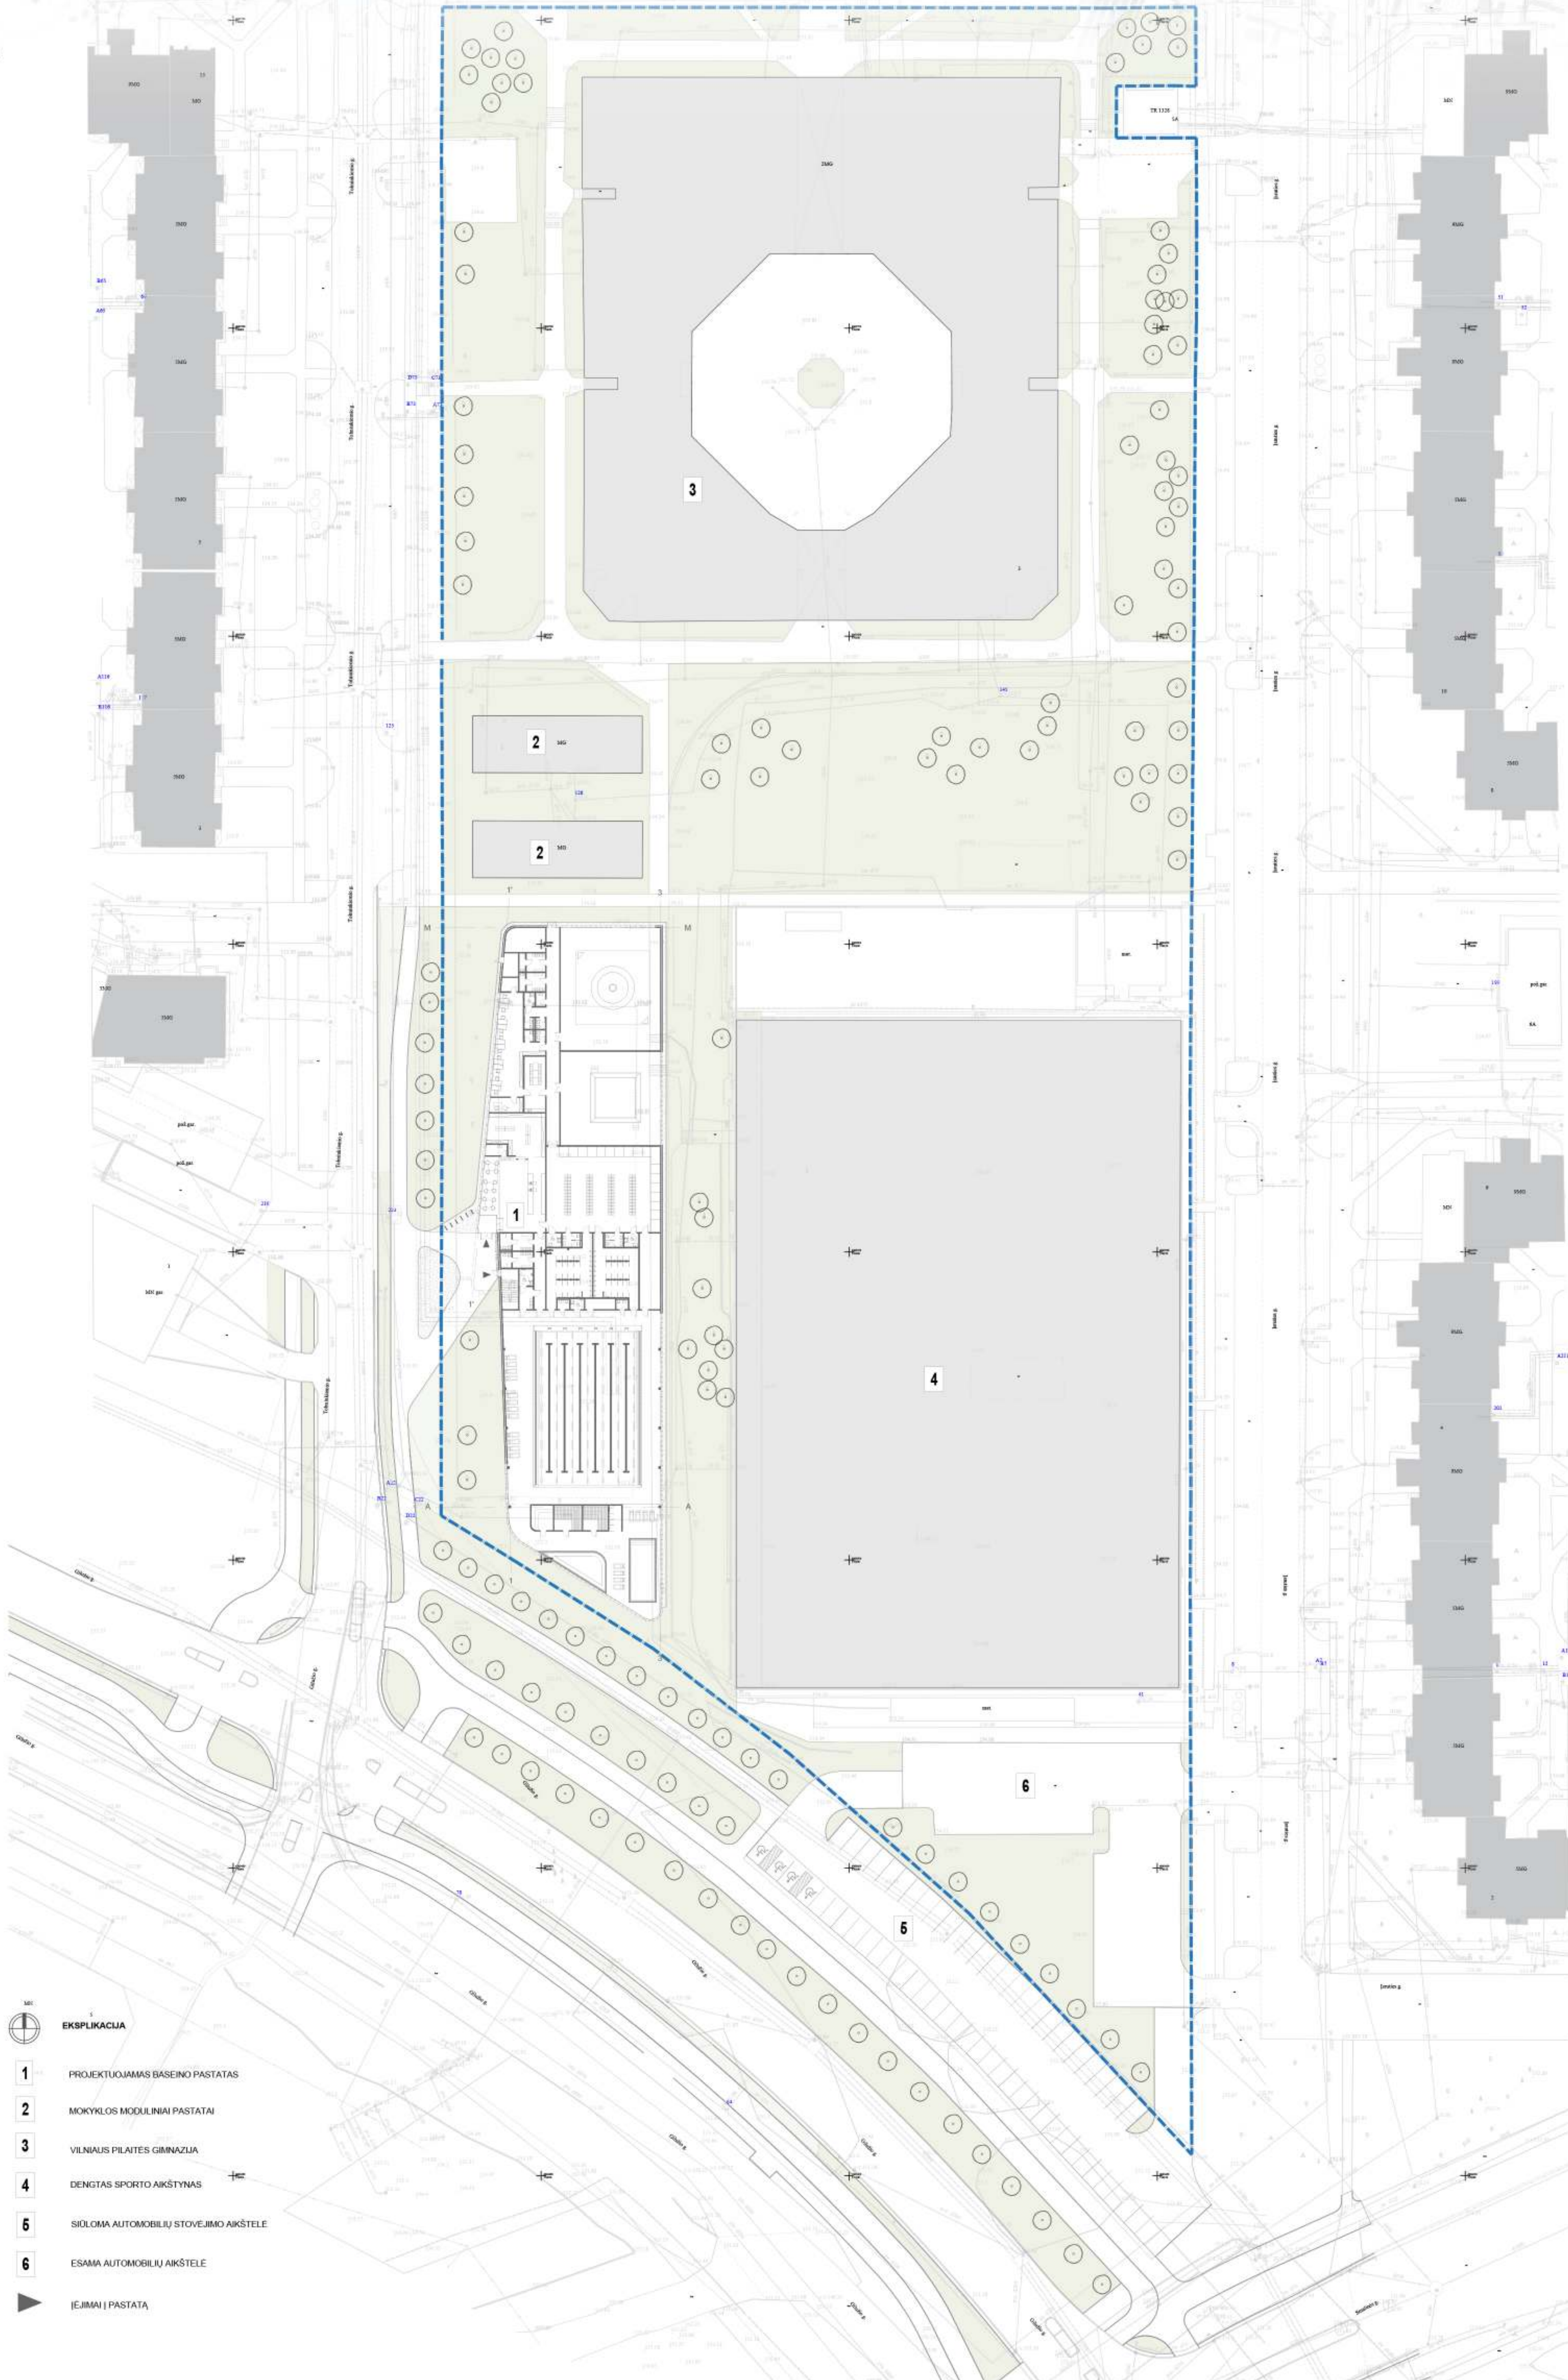


- 100
- 1 EKSPLIKACIJA
- 1 PROJEKTUOJAMAS BASEINO PASTATAS
 - 2 MOKYKLOS MODULINIAI PASTATAI
 - 3 VILNAUS PILAITES GIMNAZIJA
 - 4 DENGITAS SPORTO AKŠTYNAS
 - 6 SIŪLOMA AUTOMOBILIŲ STOVĖJIMO AKŠTELE
 - 6 ESAMA AUTOMOBILIŲ AKŠTELE
 - ▶ ĮEJIMAI Į PASTATA



ŠIAURINIS FASADAS M 1:200


PIETVAKARIŲ FASADAS M 1:200

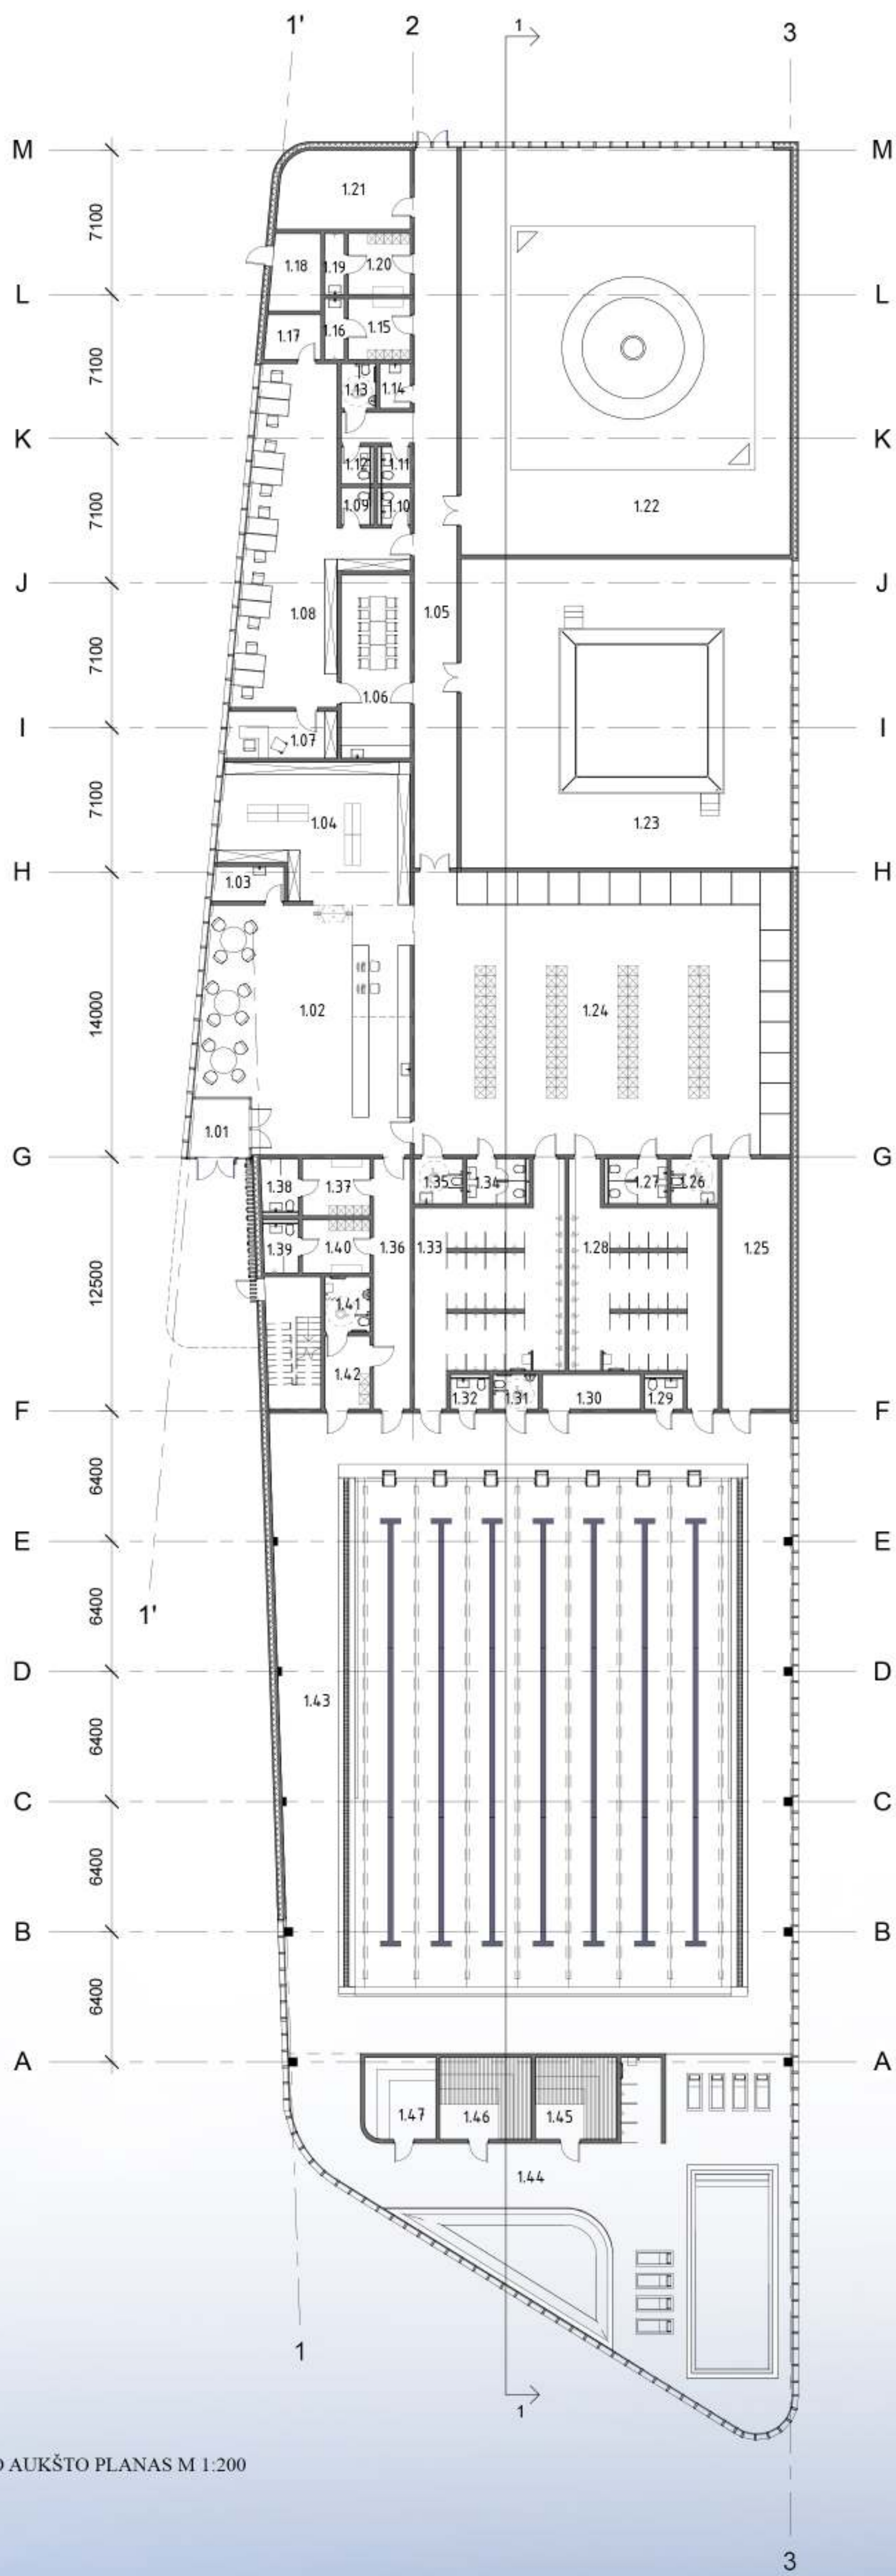


PIRMO AUKŠTO PLANAS M 1:200

1 AUKŠTO EKSPLIKACIJA

NR.	PATALPOS PAVADINIMAS	PLOTAS
1.01	Tambūras	9.15 m ²
1.02	Recepcija-sveiko maisto baras	119.97 m ²
1.03	Motinos ir vaiko kambarys	6.03 m ²
1.04	Viršutinių rūbų rūbinė	58.80 m ²
1.05	Holas	79.40 m ²
1.06	Konferencijų salė	30.59 m ²
1.07	Direktoriaus kabinetas	12.59 m ²
1.08	Administracija	84.84 m ²
1.09	WC	2.52 m ²
1.10	WC	2.52 m ²
1.11	WC	2.52 m ²
1.12	WC	2.52 m ²
1.13	WC ŽN	3.74 m ²
1.14	Valymo inventoriaus patalpa	3.30 m ²
1.15	Trenerių rūbinė (m.)	9.15 m ²
1.16	San. mazgas	2.87 m ²
1.17	Serverinė	5.95 m ²
1.18	Elektros skydinė	9.15 m ²
1.19	San. mazgas	2.87 m ²
1.20	Trenerių rūbinė (v.)	9.15 m ²
1.21	Inventoriaus patalpa	24.68 m ²
1.22	Imtynių salė	324.34 m ²
1.23	Bokso salė	248.29 m ²
1.24	Rūbinė	256.50 m ²
1.25	Inventoriaus patalpa	41.05 m ²
1.26	WC ŽN	5.08 m ²
1.27	WC (m.)	6.29 m ²
1.28	Dušinės (m.)	63.54 m ²
1.29	WC (m.)	2.85 m ²
1.30	Valymo inventoriaus patalpa	8.22 m ²
1.31	WC ŽN	3.74 m ²
1.32	WC (v.)	2.85 m ²
1.33	Dušinės (v.)	64.35 m ²
1.34	WC (v.)	6.29 m ²
1.35	WC ŽN	5.25 m ²
1.36	Holas	22.14 m ²
1.37	Trenerių rūbinė (v.)	9.28 m ²
1.38	San. mazgas	4.73 m ²
1.39	San. mazgas	4.12 m ²
1.40	Trenerių rūbinė (m.)	8.60 m ²
1.41	WC ŽN su dušu	5.94 m ²
1.42	Šeimos rūbinė	7.92 m ²
1.43	Baseino patalpos	794.45 m ²
1.44	SPA zona	247.30 m ²
1.45	Sauna su garu	16.00 m ²
1.46	Sauna	18.00 m ²
1.47	Garinė pirtis	13.86 m ²
Viso:		2673.26 m ²

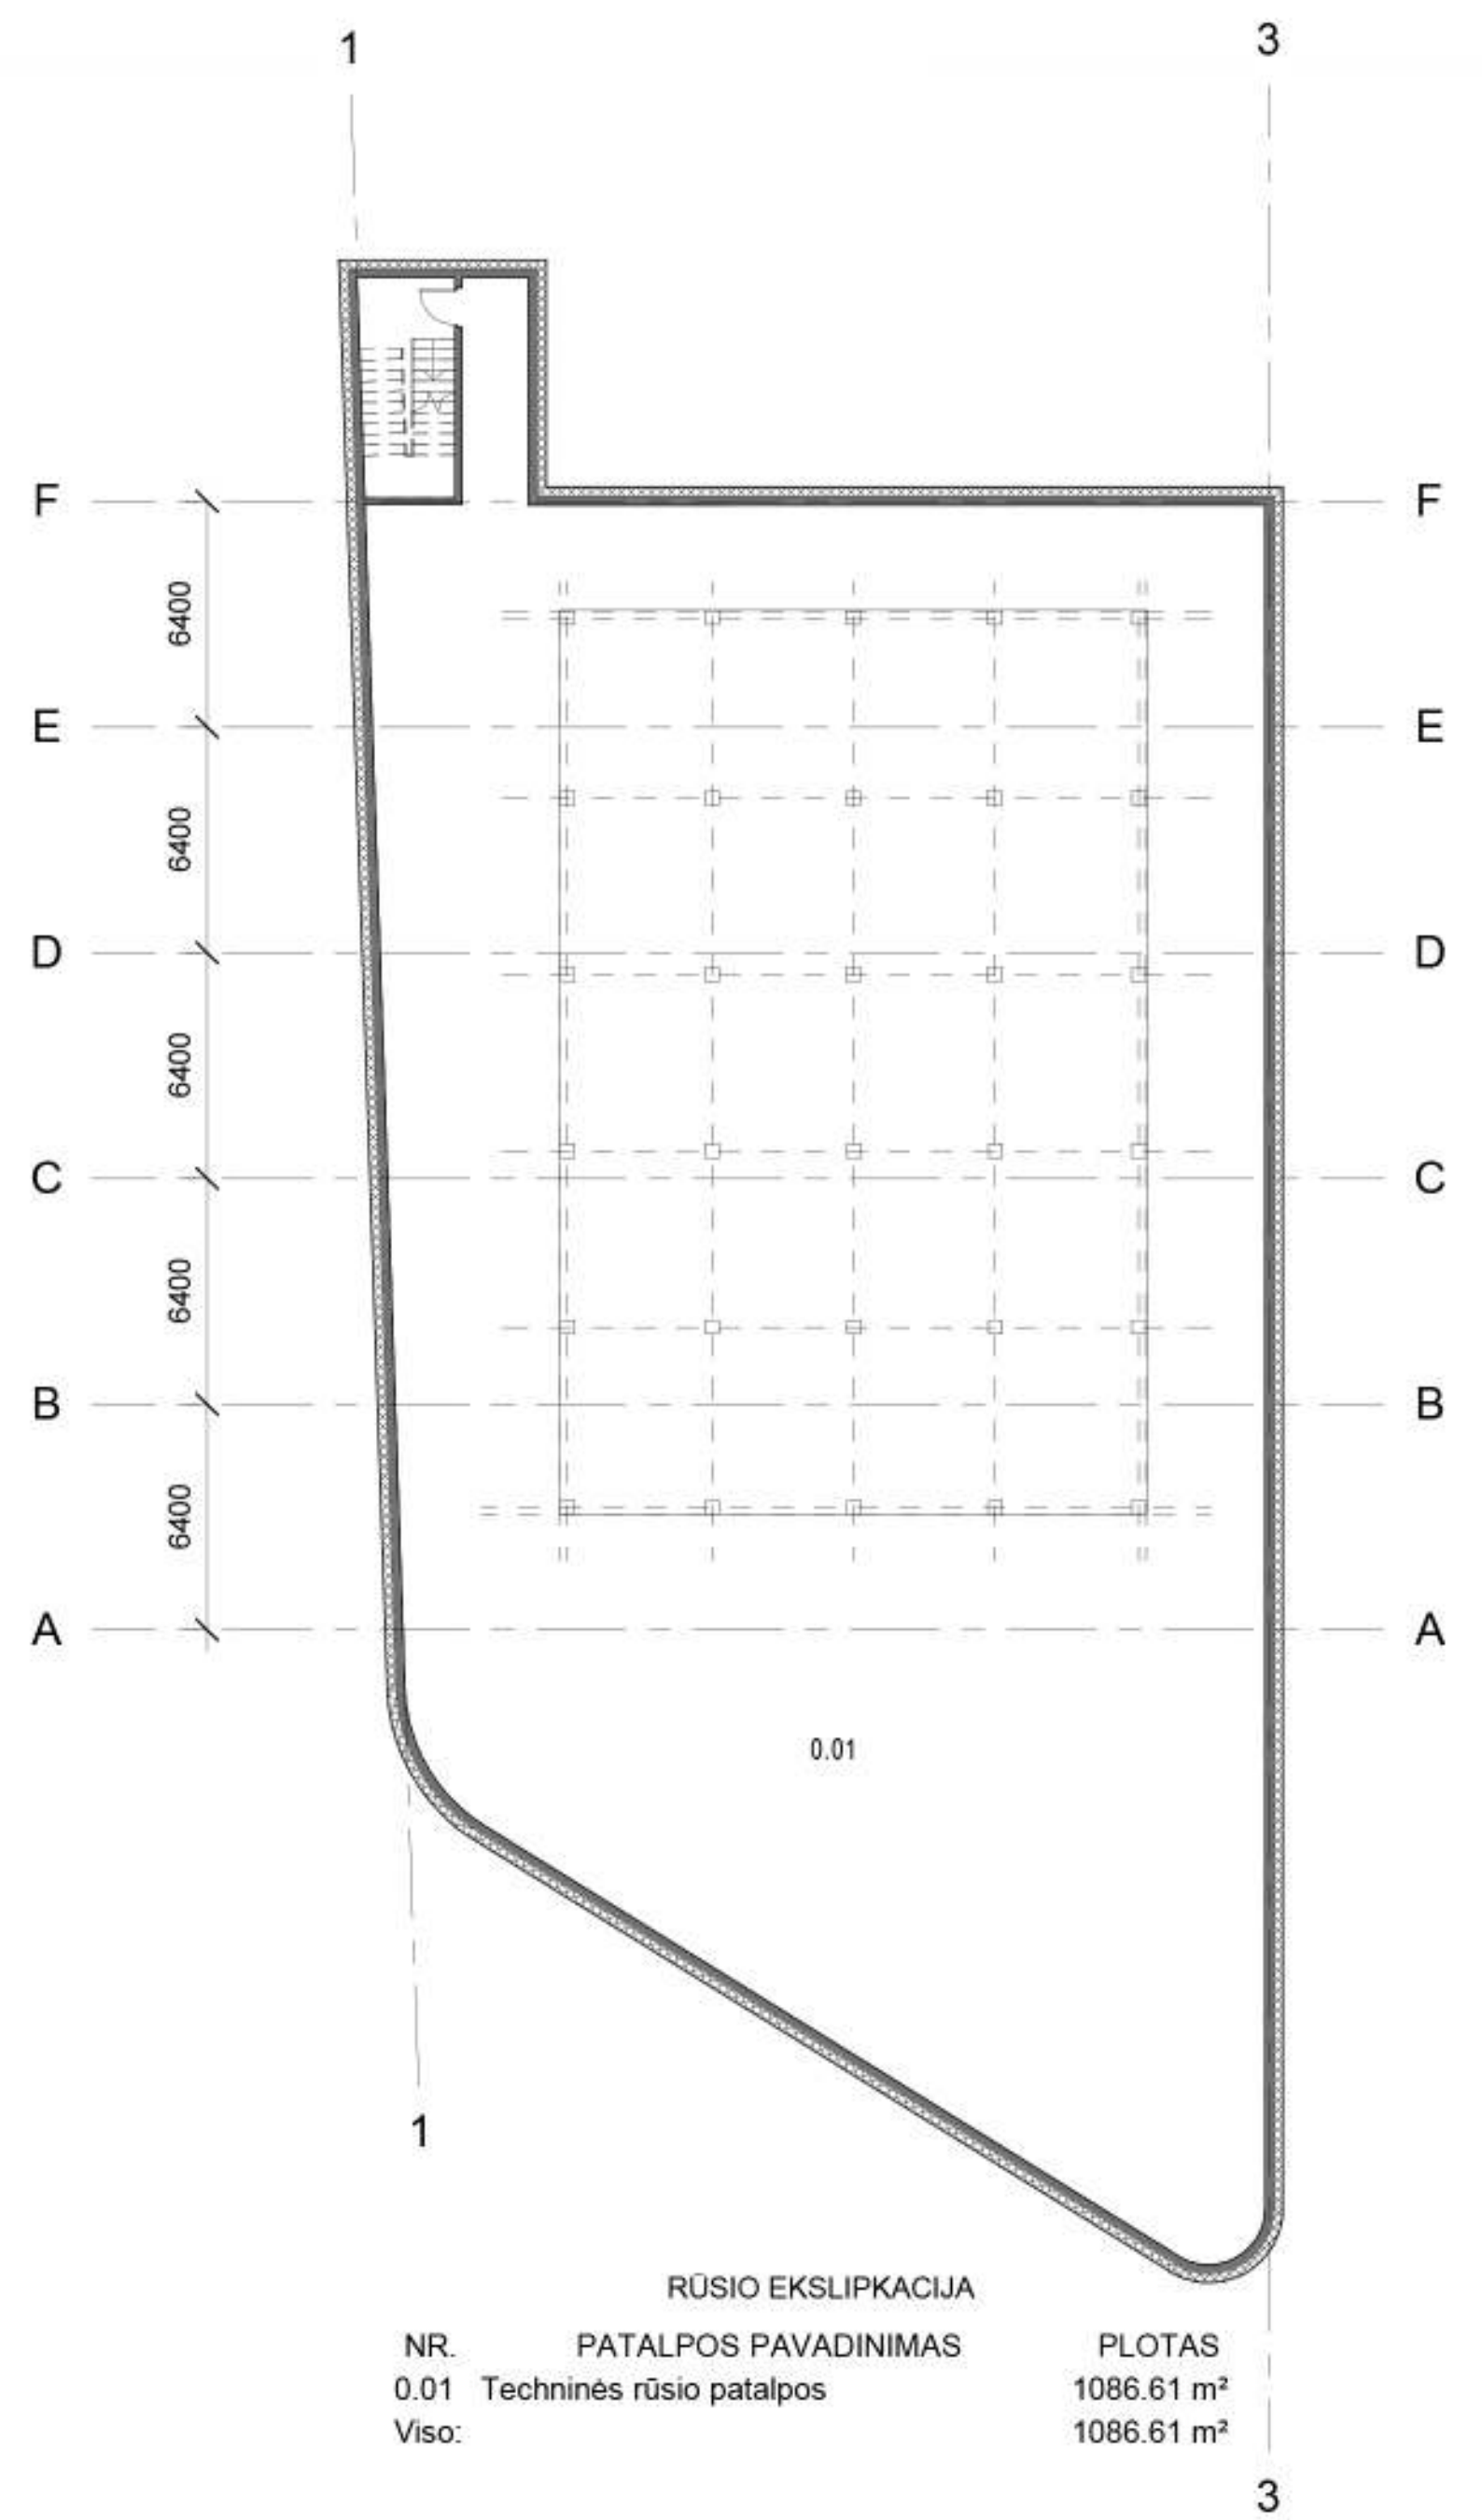

RŪSIO PLANAS M 1:100

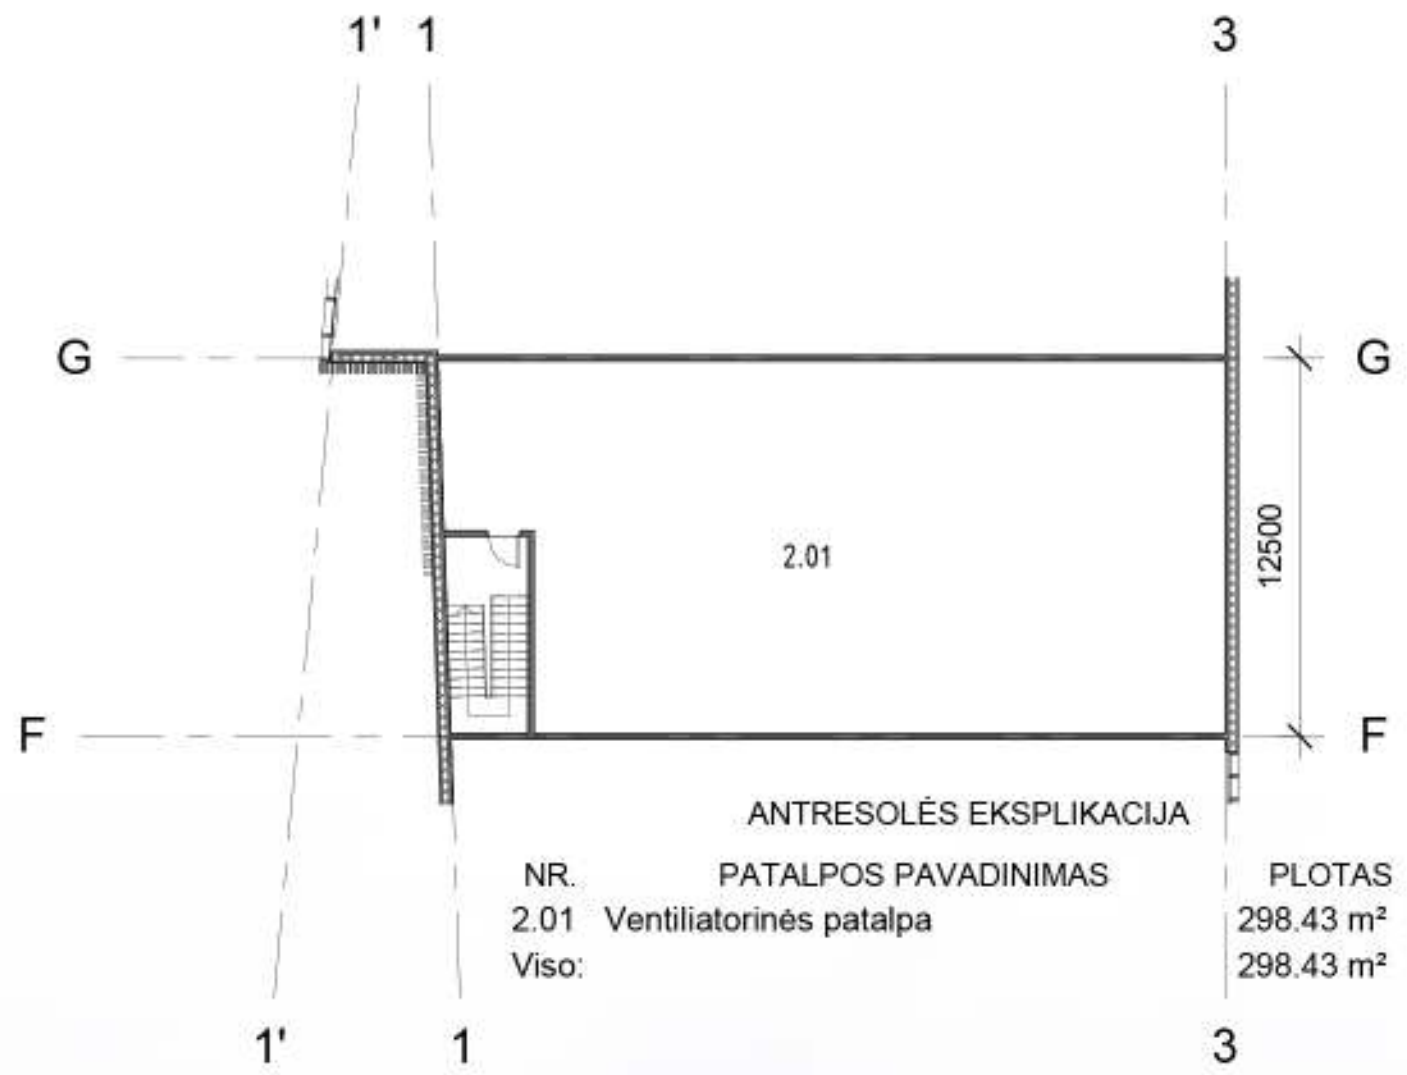

ANTRESOLĖS PLANAS M 1:100



Přůvis M 1:200

