


Sieniniai šviestuvai ARES MEME:
 1(B) - pajungiamas nuo buto apskaitos - 52vnt.
 1(K) - pajungiamas nuo namo komunalinės apskaitos - 32vnt.
 Šviestuvų pririšimą ir kabinimo aukštį žiūrėti fasaduose.

Atestato Nr.:	UAB "RENOVA" Vilniaus g. 10/16 LT01119 Vilnius Tel. (370-5)212 43 45 Fax. (370-5)252 48 14 e-mail.: renova@renova.lt	Objekto pavadinimas ir adresas: DAUGIABUČIŲ GYVENAMŲJŲ NAMŲ ŠV.STEPONO G. 12, VILNIAUS M. STATYBOS PROJEKTAS.
Paraišos Nr.:	Vardas, Pavardė A. Songaila B. Sangavilius	Parašas
Etapas	STATYTOJAS/UŽSAKOVAS	Data
PP	UAB "Domingis" Konstitucijos pr.15-94, Vilnius	2022-07
Brėžinio pavadinimas:		Brėžinio nr.
K1138 A0712 A		Fasadas tarp aščių 15 - 1
M 1:100		Lapais
Lapai		01
Lapai		01


Pjūvis 1 - 1

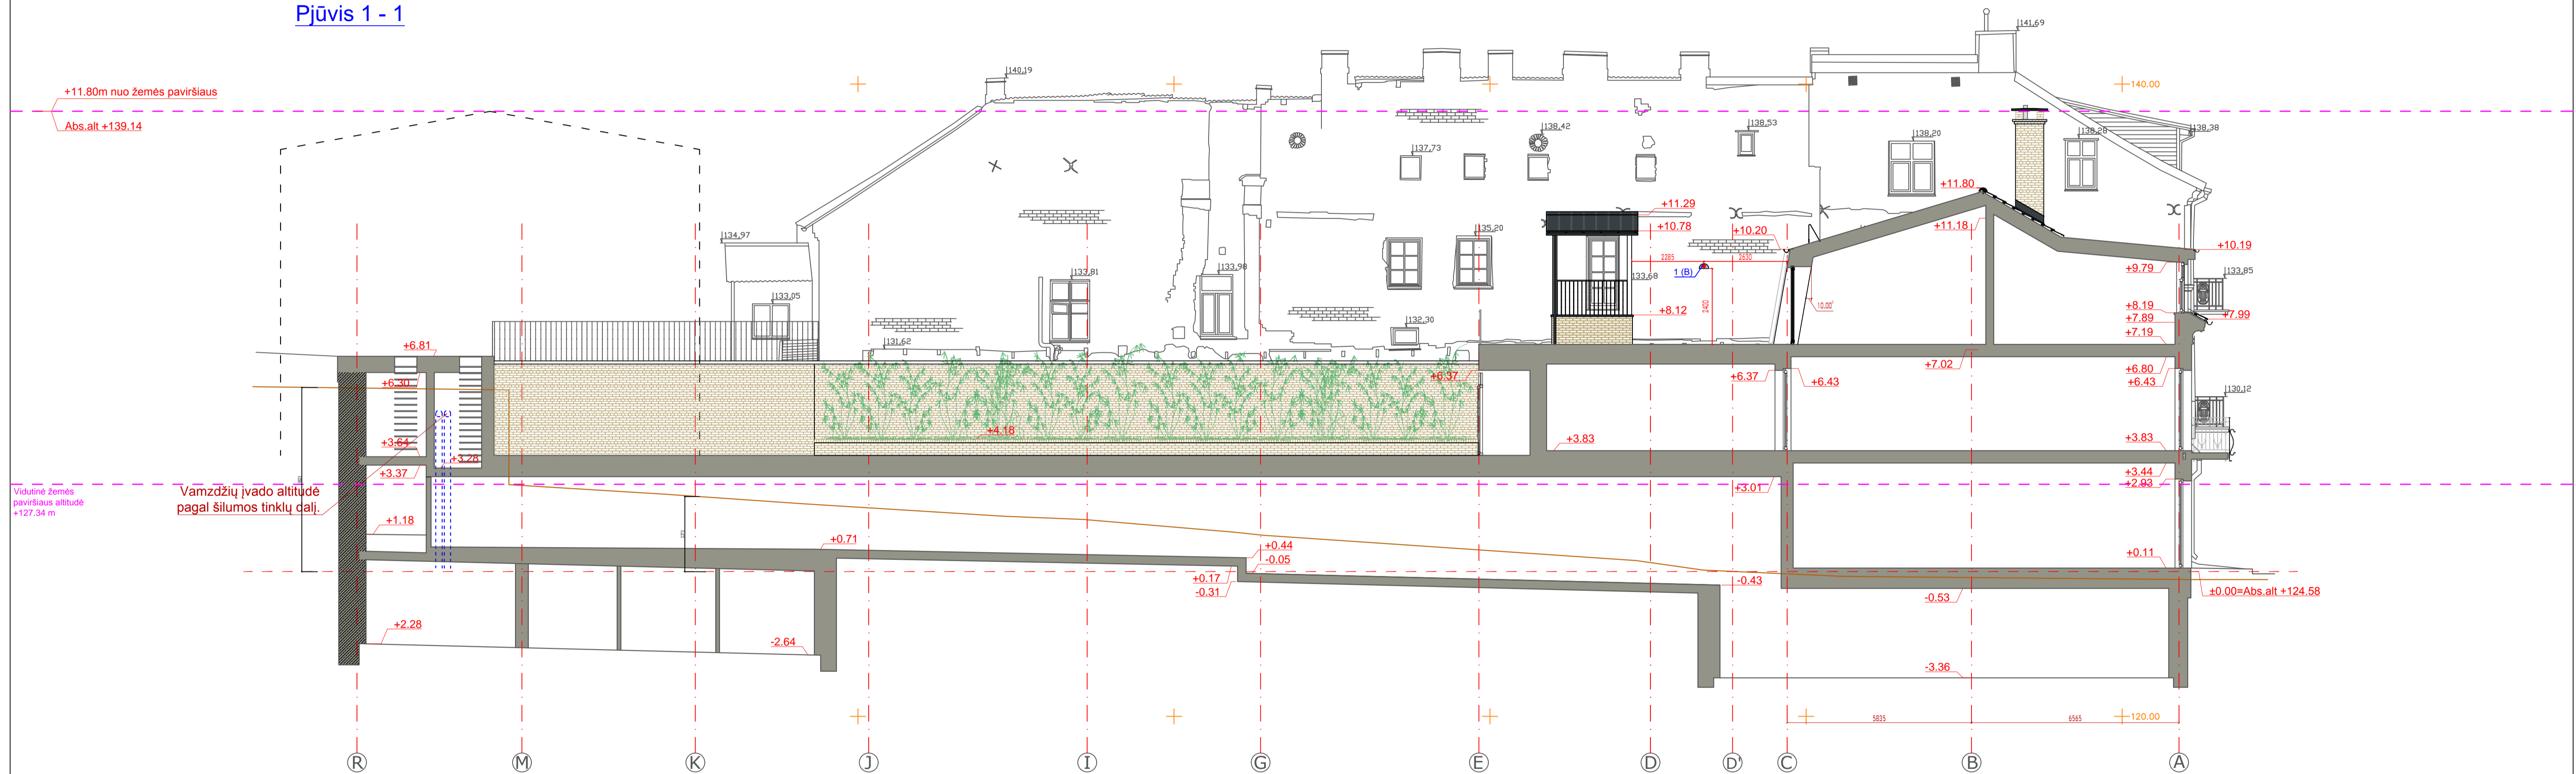

Sieniniai šviestuvai ARES MEMI:
 1 (B) - pajungiamas nuo buto apskaitos - 52vnt.
 1 (K) - pajungiamas nuo namo komunalinės apskaitos - 32vnt.
 Šviestuvų pririšimą ir kabinimo aukštį žiūrėti fasaduose.

Atestato Nr.:	UAB "RENOVA" Vilniaus g. 10/16 LT01119 Vilnius Tel. (370-5)212 43 45 Fax. (370-5)262 48 14 e-mail.: renova@renova.lt	Objekto pavadinimas ir adresas: DAUGIABUČIŲ GYVENAMŲJŲ NAMŲ ŠV. STEPONO G. 12, VILNIAUS M. STATYBOS PROJEKTAS.
Pareigos:	Vardas, Pavardė	Parašas
Atstovas:	A. Songaila	B. Sangavičius
Etapas:	STATYTOJAS/ UŽSAKOVAS	2022-07
PP	UAB "Domingis" Konstitucijos pr.15-94, Vilnius	2022-S12-01-PP-AS-PJ01

Pjūvis 6 - 6

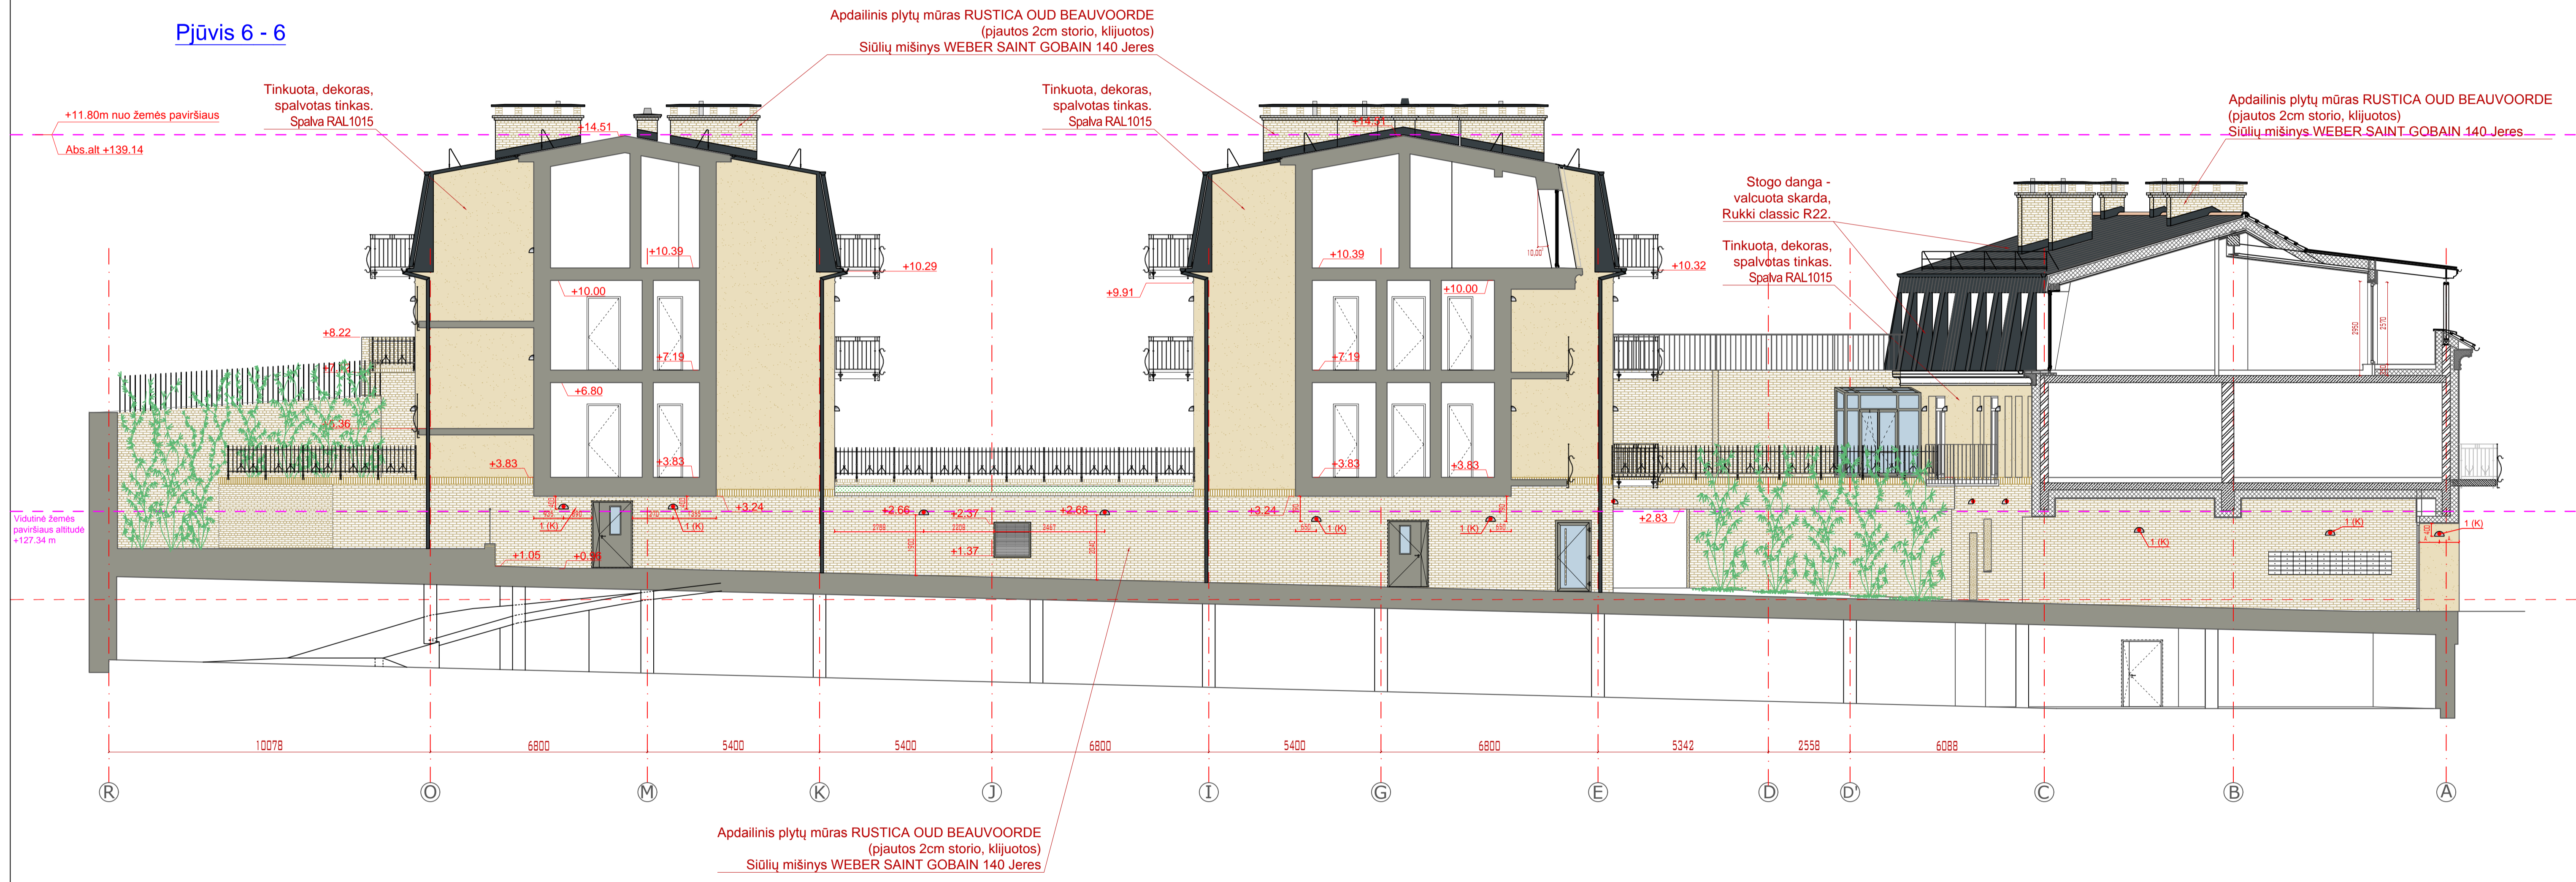


Sieniniai šviestuvai ARES MEMI:
 1 (B) - pajungiamas nuo buto apskaitos - 52vnt.
 1 (K) - pajungiamas nuo namo komunalinės apskaitos - 32vnt.
 Šviestuvų pririšimą ir kabinimo aukštį žiūrėti fasaduose.

Atestato Nr.:	UAB "RENOVA" Vilniaus g. 10/16 LT01119 Vilnius Tel. (370-5)212 43 45 Fax. (370-5)262 48 14 e-mail.: renova@renova.lt	Objekto pavadinimas ir adresas: DAUGIABUČIŲ GYVENAMŲJŲ NAMŲ ŠV. STEPONO G. 12, VILNIAUS M. STATYBOS PROJEKTAS.
Pareigos:	Vardas, Pavardė A. Songaila B. Sangavičius	Parašas
Atestato Nr.:	A0712	Data
Etapas	STATYTOJAS/ UŽSAKOVAS	Brėžinio pavadinimas:
PP	UAB "Domingis" Konstitucijos pr.15-94, Vilnius	Pjūvis 6 - 6
		Laipsnis
		01
		Lapų
		01

Pjūvis 8 - 8



Sieniniai šviestuvai ARES MEMI:
 1 (B) - pajungiamas nuo buto apskaitos - 52vnt.
 1 (K) - pajungiamas nuo namo komunalinės apskaitos - 32vnt.
 Šviestuvų pririšimą ir kabinimo aukštį žiūrėti fasaduose.

Atestato Nr.:	 UAB "RENOVA" Vilniaus g. 10/16 LT01119 Vilnius Tel. (370-5)212 43 45 Fax. (370-5)262 48 14 e-mail.: renova@renova.lt				Objekto pavadinimas ir adresas: DAUGIABUČIŲ GYVENAMŲJŲ NAMŲ ŠV.STEPONO G. 12, VILNIAUS M. STATYBOS PROJEKTAS.	
	Pareigos	Vardas, Pavardė	Parašas	Data	Brėžinio pavadinimas:	Laida
A1138 A0712	PV / PDV A	A. Songaila B. Sangavičius		2022-07	Pjūvis 8 - 8	Lapas 01
Etapas	STATYTOJAS/ UŽSAKOVAS				Brėžinio nr.	Lapų
PP	UAB "Domingis" Konstitucijos pr.15-94, Vilnius				2022-S12-01-PP-AS-PJ08	01

Pjūvis 10 - 10

Stogo danga -
valcuota skarda,
Rukki classic R22.

Apdailinis plytų mūras RUSTICA OUD BEAUVOORDE
(pjautos 2cm storio, klijuotos)
Siūlių mišinys WEBER SAINT GOBAIN 140 Jeres

Tinkuota, dekoras,
spalvotas tinkas.
Spalva RAL1015

+11.80m nuo žemės paviršiaus
Abs.alt +139.14

Tinkuota, dekoras,
spalvotas tinkas.
Spalva RAL1015

Vidutinė žemės
paviršiaus altitudė
+127.34 m


±0.00=Abs.alt +124.58

Kintanti altitudė

Pilnavidurė
apdailinė plyta



Sieniniai šviestuvai ARES MEMI:
 1 (B) - pajungiamas nuo buto apskaitos - 52vnt.
 1 (K) - pajungiamas nuo namo komunalinės apskaitos - 32vnt.
 Šviestuvų pririšimą ir kabinimo aukštį žiūrėti fasaduose.

Atestato Nr.:	 UAB "RENOVA" Vilniaus g. 10/16 LT01119 Vilnius Tel. (370-5)212 43 45 Fax. (370-5)262 48 14 e-mail.: renova@renova.lt				Objekto pavadinimas ir adresas: DAUGIABUČIŲ GYVENAMŲJŲ NAMŲ ŠV.STEPONO G. 12, VILNIAUS M. STATYBOS PROJEKTAS.	
A1138 A0712	Pareigos PV / PDV A	Vardas, Pavardė A. Songaila B. Sangavičius	Parašas	Data 2022-07	Brėžinio pavadinimas: Pjūvis 10 - 10	Laida Lapas 01
Etapas	STATYTOJAS/ UŽSAKOVAS				Brėžinio nr.	Lapų
PP	UAB "Domingis" Konstitucijos pr.15-94, Vilnius				2022-S12-01-PP-AS-PJ10	01

Pjūvis 11 - 11

Tinkuota, dekoras,
spalvotas tinkas.
Spalva RAL1015

Stogo danga -
valcuota skarda,
Rukki classic R22.

Apdailinis plytų mūras RUSTICA OUD BEAUVOORDE
(pjautos 2cm storio, klijuotos)
Siūlių mišinys WEBER SAINT GOBAIN 140 Jeres

Tinkuota, dekoras,
spalvotas tinkas.
Spalva RAL1015




Sieniniai šviestuvai ARES MEMI:
 1 (B) - pajungiamas nuo buto apskaitos - 52vnt.
 1 (K) - pajungiamas nuo namo komunalinės apskaitos - 32vnt.
 Šviestuvų pririšimą ir kabavimo aukštį žiūrėti fasaduose.

Atestato Nr.:	UAB "RENOVA" Vilniaus g. 10/16 LT01119 Vilnius Tel. (370-5)212 43 45 Fax. (370-5)262 48 14 e-mail.: renova@renova.lt				Objekto pavadinimas ir adresas: DAUGIABUČIŲ GYVENAMŲJŲ NAMŲ ŠV.STEPONO G. 12, VILNIAUS M. STATYBOS PROJEKTAS.	
	Pareigos	Vardas, Pavardė	Parašas	Data	Brėžinio pavadinimas:	Laida
A1138 A0712	PV / PDV A	A. Songaila B. Sangavičius		2022-07	Pjūvis 11 - 11	Lapas
					M 1:100	01
Etapas	STATYTOJAS/ UŽSAKOVAS				Brėžinio nr.	Lapų
PP	UAB "Domingis" Konstitucijos pr.15-94, Vilnius				2022-S12-01-PP-AS-PJ11	01


Pjūvis 12 - 12



Sieniniai šviestuvai ARES MEMI:
 1 (B) - pajungiamas nuo buto apskaitos - 52vnt.
 1 (K) - pajungiamas nuo namo komunalinės apskaitos - 32vnt.
 Šviestuvų pririšimą ir kabinimo aukštį žiūrėti fasaduose.

Atestato Nr.:	 UAB "RENOVA" Vilniaus g. 10/16 LT01119 Vilnius Tel. (370-5)212 43 45 Fax. (370-5)262 48 14 e-mail.: renova@renova.lt				Objekto pavadinimas ir adresas: DAUGIABUČIŲ GYVENAMŲJŲ NAMŲ ŠV.STEPONO G. 12, VILNIAUS M. STATYBOS PROJEKTAS.	
	Pareigos	Vardas, Pavardė	Parašas	Data	Brėžinio pavadinimas:	Laida
A1138 A0712	PV / PDV A	A. Songaila B. Sangavičius		2022-07	Pjūvis 12 - 12 M 1:100	Lapas 01
Etapas	STATYTOJAS/ UŽSAKOVAS				Brėžinio nr.	Lapų
PP	UAB "Domingis" Konstitucijos pr.15-94, Vilnius				2022-S12-01-PP-AS-PJ12	01

Pjūvis 21 - 21

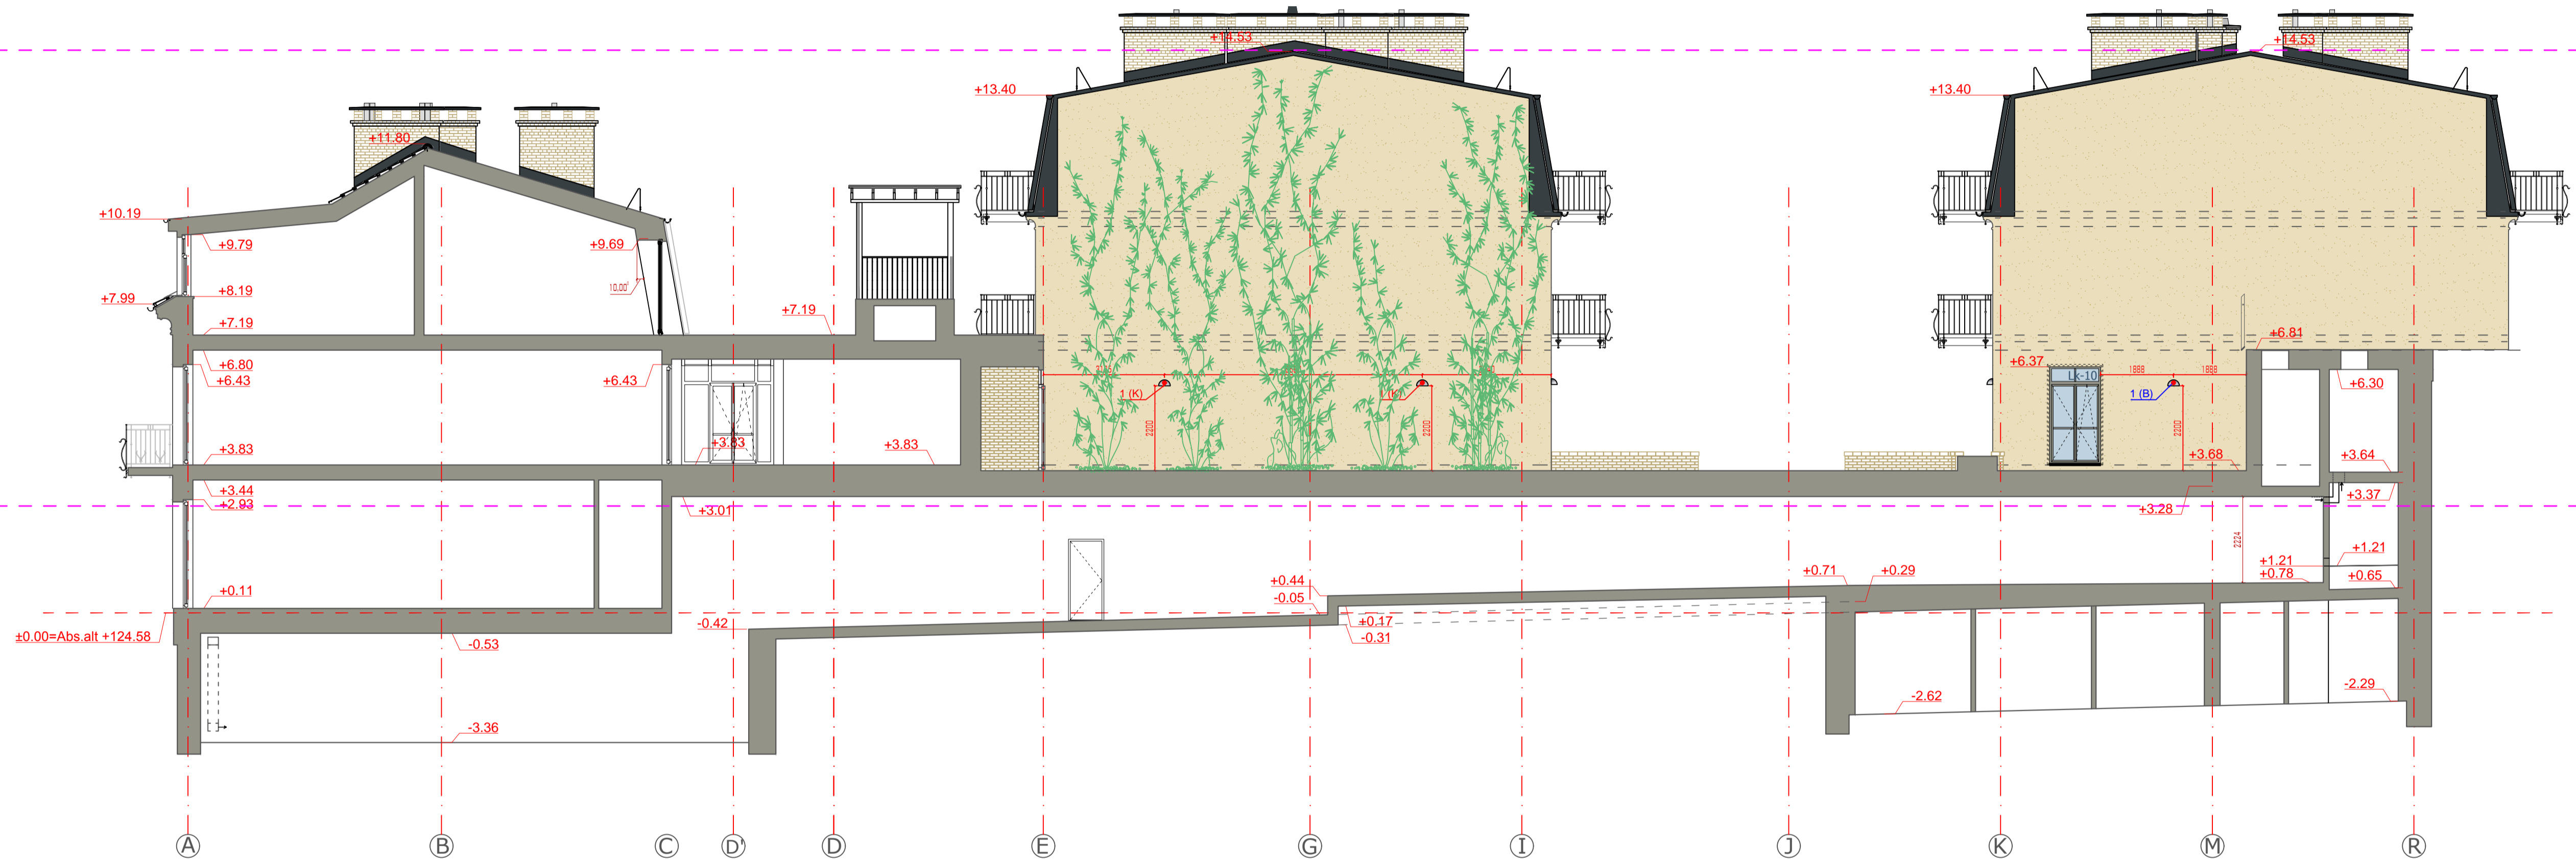

Sieniniai šviestuvai ARES MEMI:
 1(B) - pajungiamas nuo buto apskaitos - 52vnt.
 1(K) - pajungiamas nuo namo komunalinės apskaitos - 32vnt.
 Šviestuvų pririšimą ir kabinimo aukštį žiūrėti fasaduose.

Atestato Nr.:	UAB "RENOVA" Vilniaus g. 10/16 LT01119 Vilnius Tel. (370-5)212 43 45 Fax. (370-5)262 48 14 e-mail.: renova@renova.lt	Objekto pavadinimas ir adresas: DAUGIABUČIŲ GYVENAMŲJŲ NAMŲ ŠV. STEPONO G. 12, VILNIAUS M. STATYBOS PROJEKTAS.				
		Pareigos	Vardas, Pavardė	Parašas	Data	
X1138 A0712	A	A. Songaila B. Sangavičius		2022-07	Brėžinio pavadinimas: Pjūvis 21 - 21 M 1:100 Brėžinio nr.	Lapas 01 Lapų 01
Etapas	STATYTOJAS/ UŽSAKOVAS			PP	UAB "Domingis" Konstitucijos pr.15-94, Vilnius 2022-S12-01-PP-AS-PJ21	



Šv. Stepono g.12
ugniasienės
altitudė 138,15

Šv. Stepono g.10
ugniasienės
altitudė 138,161

Gėlių g.5C
ugniasienės
altitudė 136,36


Šv. Stepono g.12
ugniasienės
altitudė 137,62


Kraigo altitudė
136,38


Kraigo altitudė
139,09


Kraigo altitudė
139,09

Šv. Stepono g.14
ugniasienės
altitudė 140,93

Atestato Nr.:	 UAB "RENOVA" Vilniaus g. 10/16 LT01119 Vilnius Tel. (370-5)212 43 45 Fax. (370-5)262 48 14 e-mail.: renova@renova.lt				Objekto pavadinimas ir adresas: DAUGIABUČIŲ GYVENAMŪJŲ NAMŲ ŠV.STEPONO G. 12, VILNIAUS M. STATYBOS PROJEKTAS.	
	A1138 A0712	Pareigos PV / PDV A	Vardas, Pavardė A. Songaila B. Sangavičius	Parašas	Data 2022	Brėžinio pavadinimas: Pastato ir gretimųjų aukščių schema M 1:100 Brėžinio nr.
Etapas	STATYTOJAS/ UŽSAKOVAS				Brėžinio nr.	
PP	UAB "Domingis" Konstitucijos pr.15-94, Vilnius				2022-S12-01-PP-AS-P06.1 01	

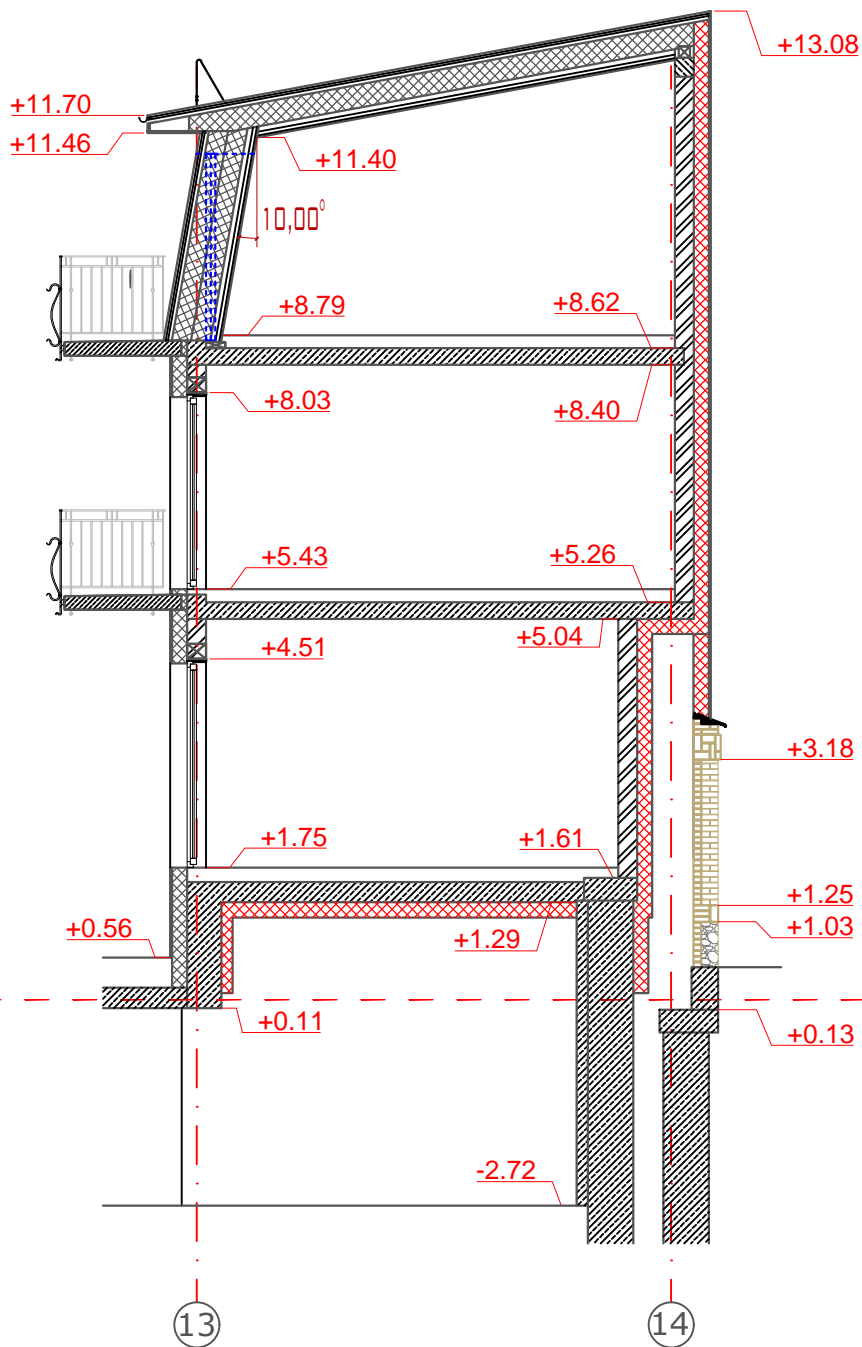

Atestato Nr.:	 UAB "RENOVA" Vilniaus g. 10/16 LT01119 Vilnius Tel. (370-5)212 43 45 Fax. (370-5)262 48 14 e-mail.: renova@renova.lt				Objekto pavadinimas ir adresas: DAUGIABUČIŲ GYVENAMŲJŲ NAMŲ ŠV.STEPONO G. 12, VILNIAUS M. STATYBOS PROJEKTAS.	
	A1138 A0712	Pareigos PV / PDV A	Vardas, Pavardė A. Songaila B. Sangavičius	Parašas	Data 2022-07	Brėžinio pavadinimas: Mansardos principinis pjūvis. Schema. M 1:100
Etapas	STATYTOJAS/ UŽSAKOVAS				Brėžinio nr.	Lapų
PP	UAB "Domingis" Konstitucijos pr.15-94, Vilnius				2022-S12-01-PP-AS-PJ14.1	01

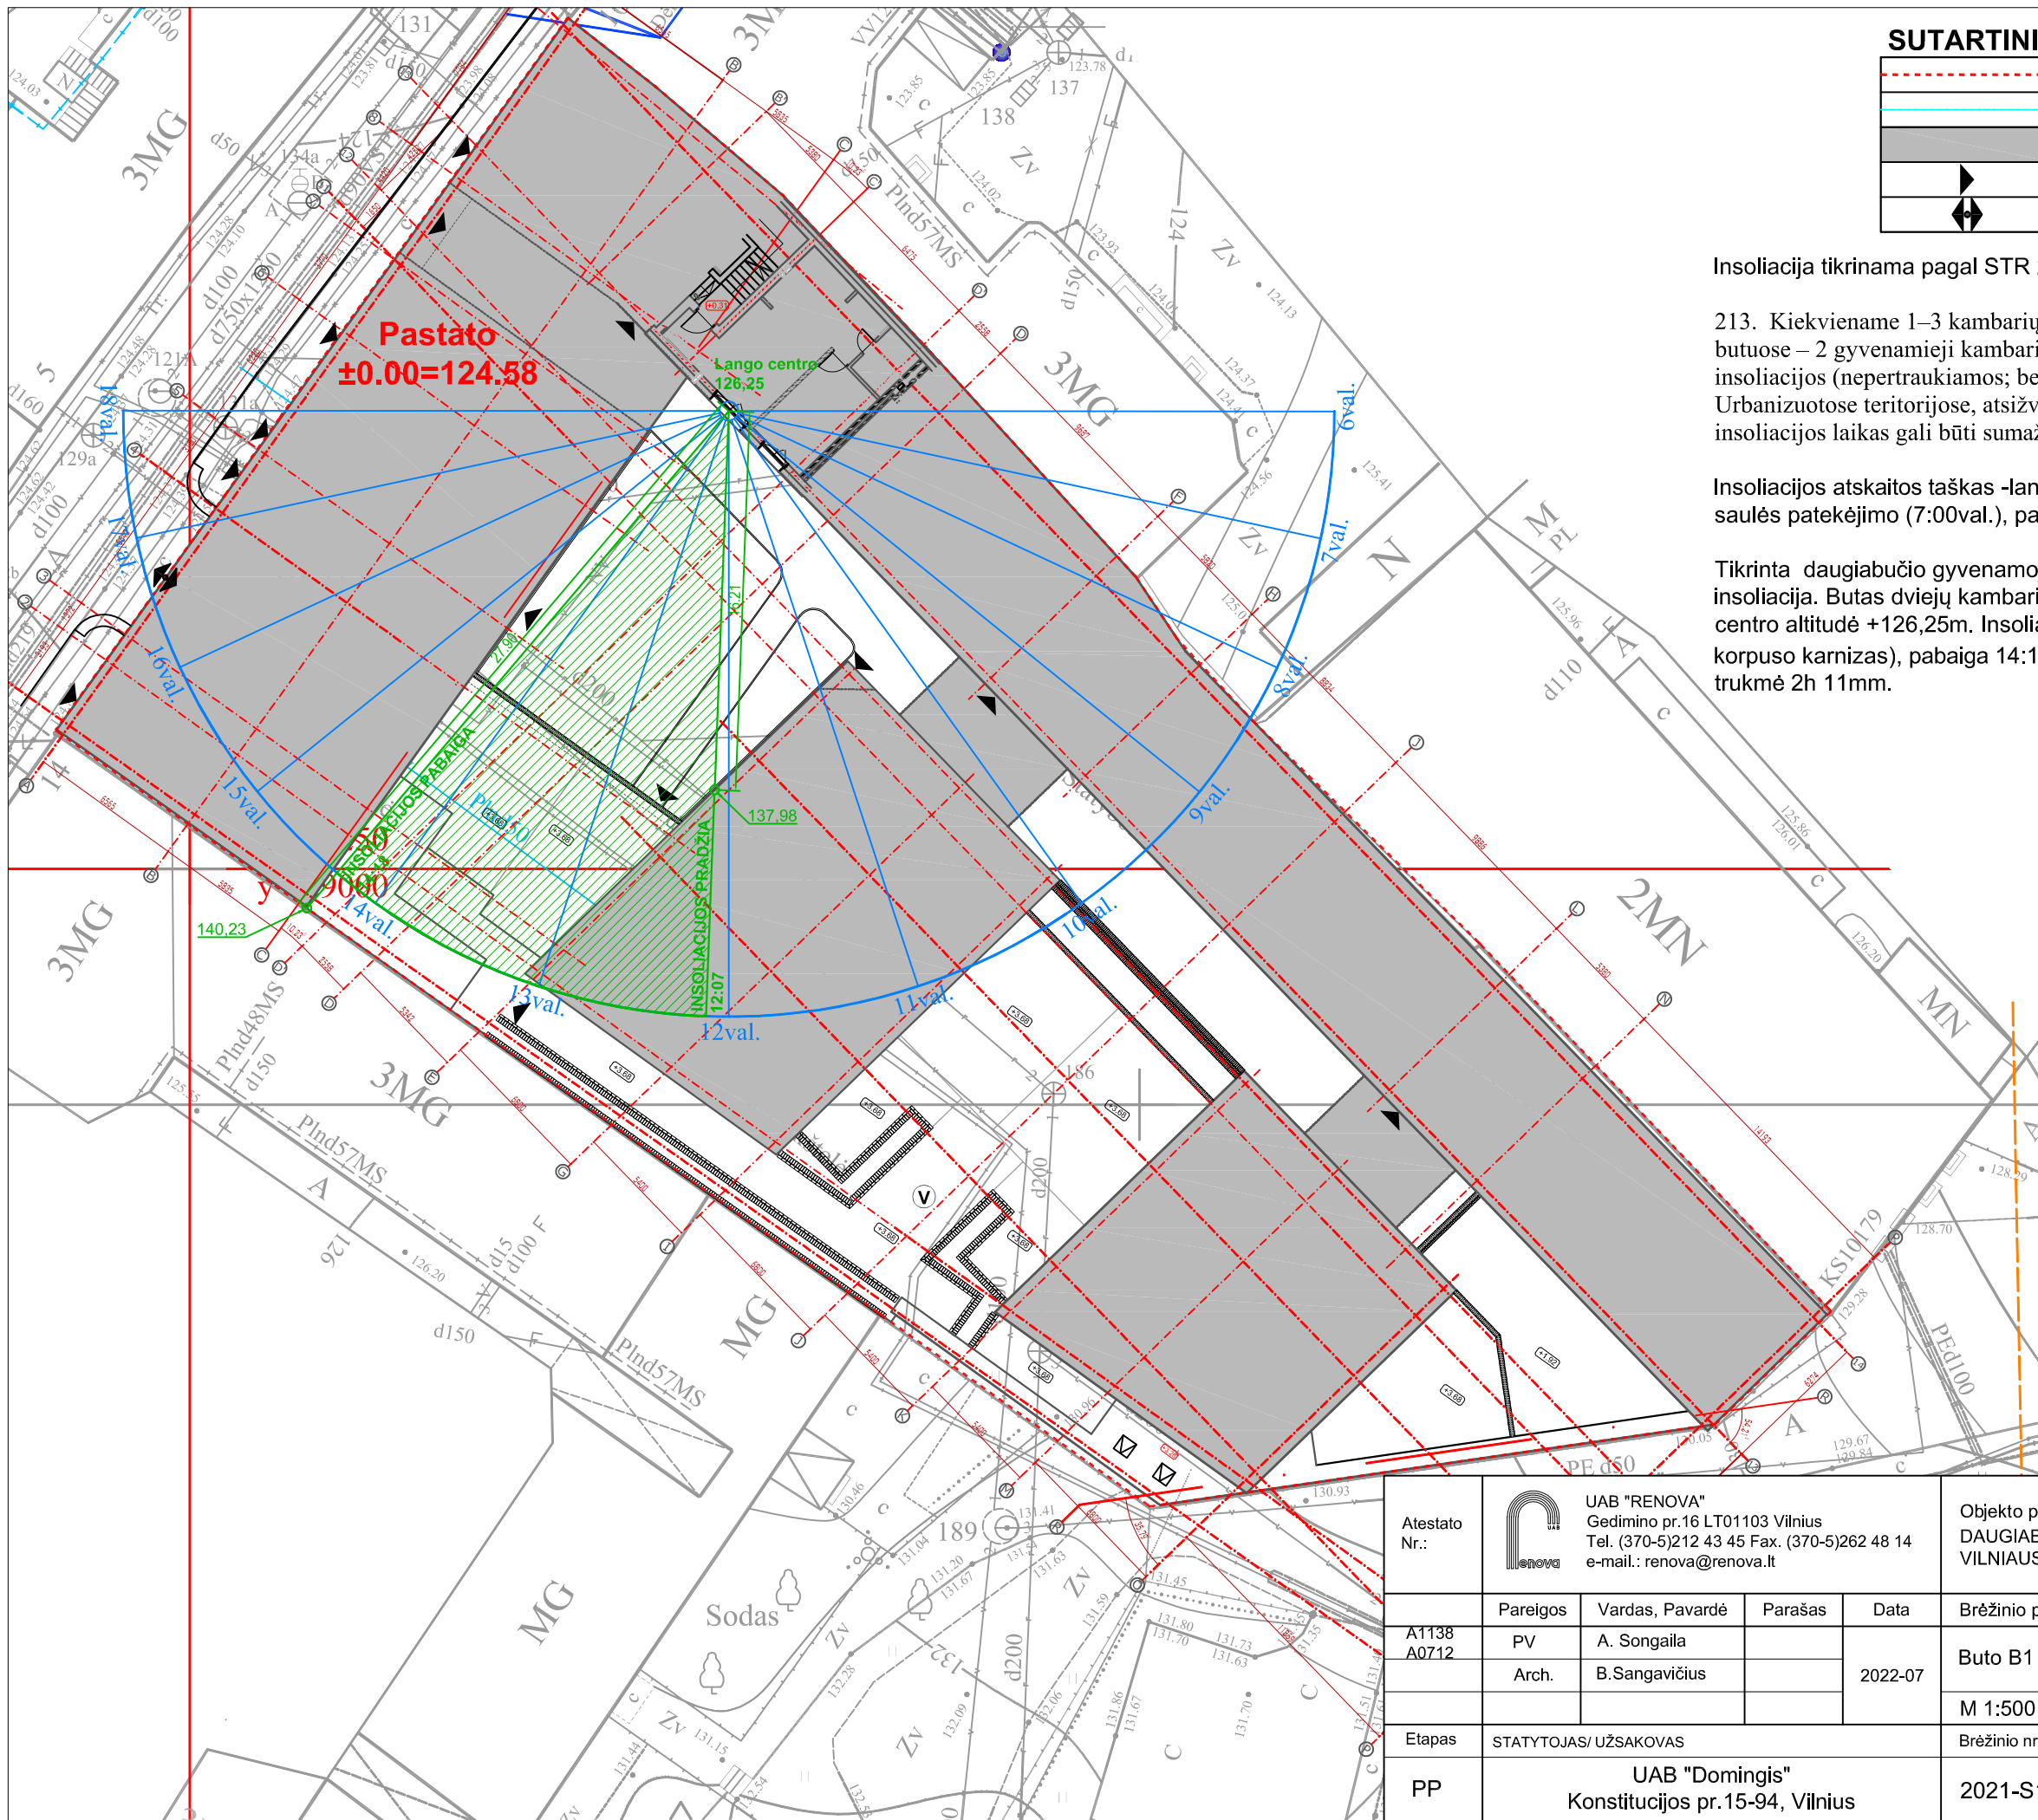

SUTARTINIAI ŽENKLAI	
	Projektuojamo pastato sklypo riba
	Kitų sklypų ribos
	Projektuojamas daugiabutis gyvenamas namas Šv.Stepono g.12 Vilniuje
	Įėjimai į pastatą
	Įvažiavimas/išvažiavimas į/iš sklypo


Insoliacija tikrinama pagal STR 2.02.01:2004 "Gyvenamieji pastatai " reikalavimus:

213. Kiekviename 1–3 kambarių bute turi būti bent vienas, o 4 ir daugiau kambarių butuose – 2 gyvenamieji kambariai, kuriuose tarp kovo 22 d. ir rugsėjo 22 d. galimos insoliacijos (nepertraukiamos; bendros) laikas ne trumpesnis kaip 2,5 valandos. Urbanizuotose teritorijose, atsižvelgiant į esamą statinių išdėstymą, bendros insoliacijos laikas gali būti sumažintas iki 2 valandų.

Insoliacijos atskaitos taškas -lango centras, insoliacijos pradžia-viena valanda po saulės patekėjimo (7:00val.), pabaiga-viena valanda iki saulės laidos (17:00val.)

Tikrinta daugiabučio gyvenamojo namo, A korpuso, pirmo aukšto, buto B1 insoliacija. Butas dviejų kambarių butas. Tikrinamas gyv. kambario langas. Lango centro altitudė +126,25m. Insoliacijos pradžia 10:07 (projektuojamo pastato B korpuso karnizas), pabaiga 14:18 (Šv.Stepono g.14 ugniasienė). Insoliacijos trukmė 2h 11mm.

Atestato Nr.:		UAB "RENOVA" Gedimino pr.16 LT01103 Vilnius Tel. (370-5)212 43 45 Fax. (370-5)262 48 14 e-mail.: renova@renova.lt			Objekto pavadinimas ir adresas: DAUGIABUČIŲ GYVENAMŲJŲ NAMŲ ŠV.STEPONO G. 12, VILNIAUS M. STATYBOS PROJEKTAS.	
A1138 A0712	PV Arch.	Vardas, Pavardė A. Songaila B.Sangavičius	Parašas	Data 2022-07	Brėžinio pavadinimas: Buto B1 insoliacijos skaičiavimas.	Laida
Etapas	STATYTOJASI/ UŽSAKOVAS			Brėžinio nr.	Lapų	
PP	UAB "Domingis" Konstitucijos pr.15-94, Vilnius			2021-S12-01-PP-AS-P02.2		01

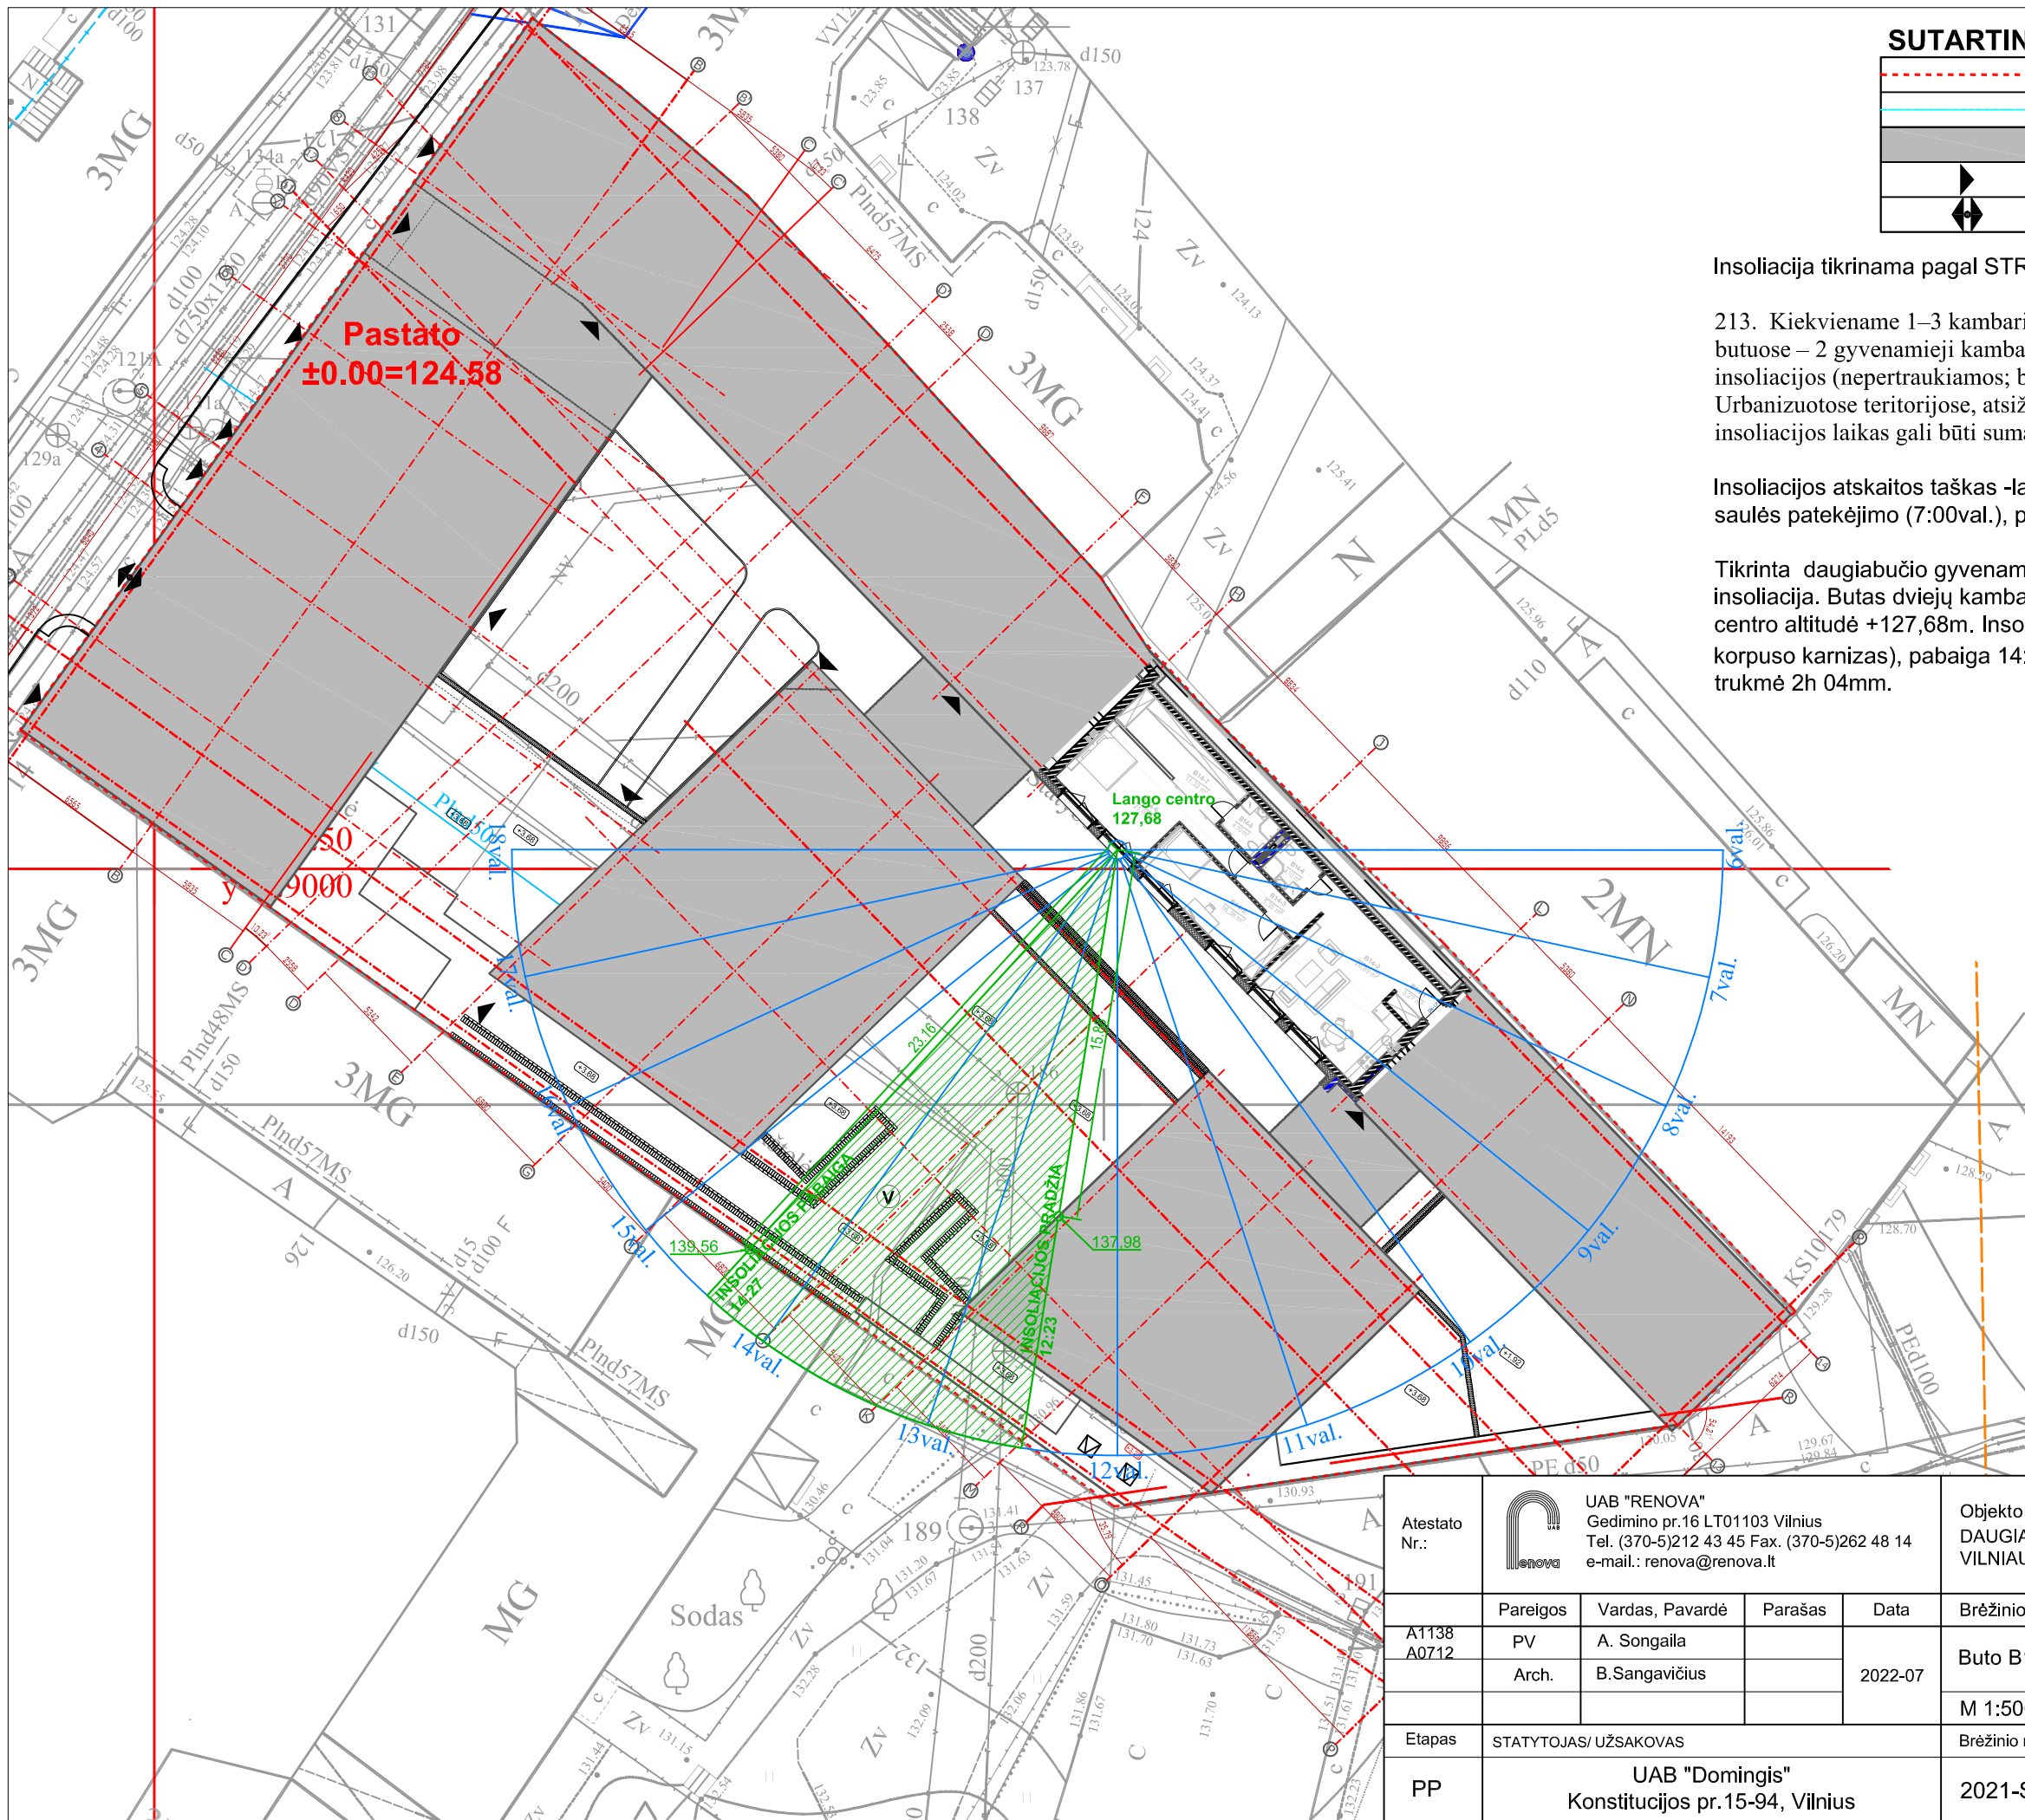

SUTARTINIAI ŽENKLAI	
	Projektuojamo pastato sklypo riba
	Kitų sklypų ribos
	Projektuojamas daugiabutis gyvenamas namas Šv.Stepono g.12 Vilniuje
	Įėjimai į pastatą
	Įvažiavimas/išvažiavimas į/iš sklypo


Insoliacija tikrinama pagal STR 2.02.01:2004 "Gyvenamieji pastatai " reikalavimus:

213. Kiekviename 1–3 kambarių bute turi būti bent vienas, o 4 ir daugiau kambarių butuose – 2 gyvenamieji kambariai, kuriuose tarp kovo 22 d. ir rugsėjo 22 d. galimos insoliacijos (nepertraukiamos; bendros) laikas ne trumpesnis kaip 2,5 valandos. Urbanizuotose teritorijose, atsižvelgiant į esamą statinių išdėstymą, bendros insoliacijos laikas gali būti sumažintas iki 2 valandų.

Insoliacijos atskaitos taškas -lango centras, insoliacijos pradžia-viena valanda po saulės patekėjimo (7:00val.), pabaiga-viena valanda iki saulės laidos (17:00val.)

Tikrinta daugiabučio gyvenamojo namo, B korpuso, pirmo aukšto, buto B14 insoliacija. Butas dviejų kambarių butas. Tikrinamas gyv. kambario langas. Lango centro altitudė +127,68m. Insoliacijos pradžia 12:23 (projektuojamo pastato C korpuso karnizas), pabaiga 14:27 (Šv.Stepono g.14 ugniasienė). Insoliacijos trukmė 2h 04mm.

Atestato Nr.:		UAB "RENOVA" Gedimino pr.16 LT01103 Vilnius Tel. (370-5)212 43 45 Fax. (370-5)262 48 14 e-mail.: renova@renova.lt			Objekto pavadinimas ir adresas: DAUGIABUČIŲ GYVENAMŲJŲ NAMŲ ŠV.STEPONO G. 12, VILNIAUS M. STATYBOS PROJEKTAS.	
		Pareigos	Vardas, Pavardė	Parašas	Data	Brėžinio pavadinimas:
A1138 A0712	PV Arch.	A. Songaila B.Sangavičius		2022-07	Buto B14 insoliacijos skaičiavimas.	
Etapas	STATYTOJASI/ UŽSAKOVAS				Brėžinio nr.	Lapų
PP	UAB "Domingis" Konstitucijos pr.15-94, Vilnius				2021-S12-01-PP-AS-P03.2	01

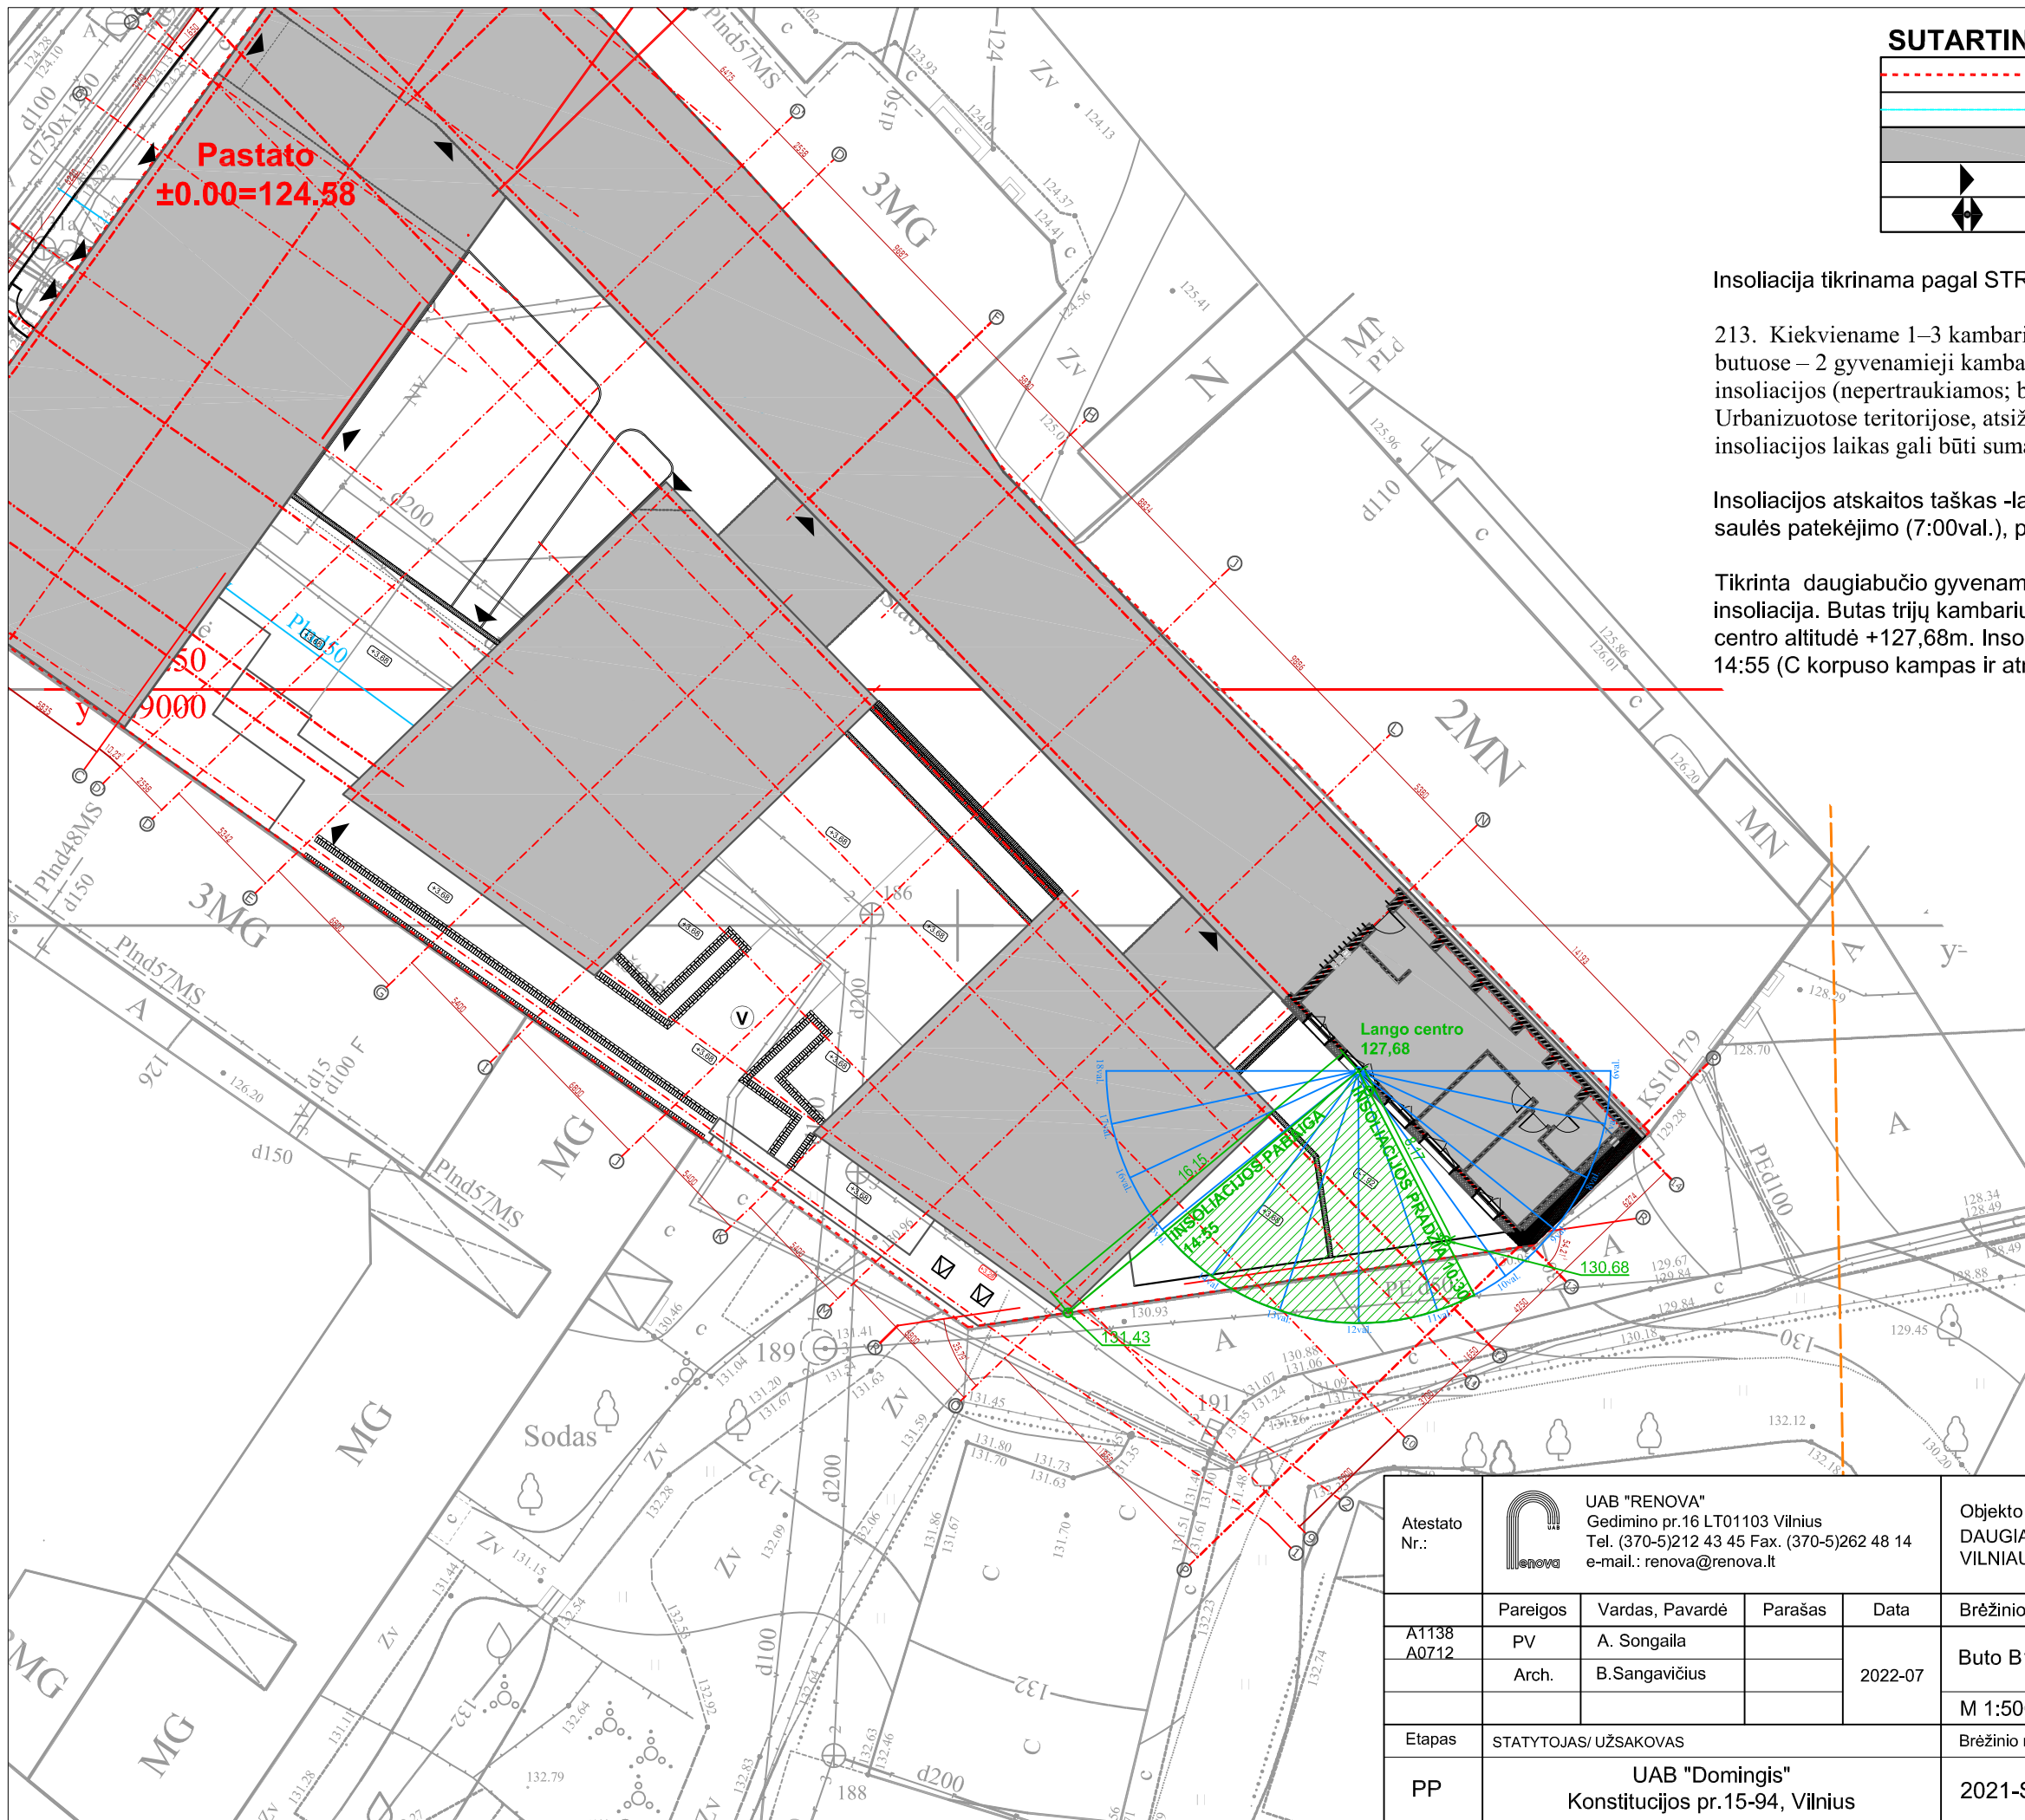

SUTARTINIAI ŽENKLAI

	Projektuojamo pastato sklypo riba
	Kitų sklypų ribos
	Projektuojamas daugiabutis gyvenamas namas Šv.Stepono g.12 Vilniuje
	Įėjimai į pastatą
	Įvažiavimas/išvažiavimas į/iš sklypo


Insoliacija tikrinama pagal STR 2.02.01:2004 "Gyvenamieji pastatai" reikalavimus:

213. Kiekviename 1–3 kambarių bute turi būti bent vienas, o 4 ir daugiau kambarių butuose – 2 gyvenamieji kambariai, kuriuose tarp kovo 22 d. ir rugsėjo 22 d. galimos insoliacijos (nepertraukiamos; bendros) laikas ne trumpesnis kaip 2,5 valandos. Urbanizuotose teritorijose, atsižvelgiant į esamą statinių išdėstymą, bendros insoliacijos laikas gali būti sumažintas iki 2 valandų.

Insoliacijos atskaitos taškas -lango centras, insoliacijos pradžia-viena valanda po saulės patekėjimo (7:00val.), pabaiga-viena valanda iki saulės laidos (17:00val.)

Tikrinta daugiabučio gyvenamojo namo, C korpuso, pirmo aukšto, buto B17 insoliacija. Butas trijų kambarių butas. Tikrinamas gyv. kambario langas. Lango centro altitudė +127,68m. Insoliacijos pradžia 10:30 (lango angokraštis), pabaiga 14:55 (C korpuso kampas ir atraminė sienutė). Insoliacijos trukmė 5h 25mm.

Atestato Nr.:		UAB "RENOVA" Gedimino pr.16 LT01103 Vilnius Tel. (370-5)212 43 45 Fax. (370-5)262 48 14 e-mail.: renova@renova.lt			Objekto pavadinimas ir adresas: DAUGIABUČIŲ GYVENAMŲJŲ NAMŲ ŠV.STEPONO G. 12, VILNIAUS M. STATYBOS PROJEKTAS.	
A1138 A0712	Pareigos	Vardas, Pavardė	Parašas	Data	Brėžinio pavadinimas:	Laida
	Arch.	B.Sangavičius		2022-07	Buto B17 insoliacijos skaičiavimas.	Lapas
					M 1:500	01
Etapas	STATYTOJAS/ UŽSAKOVAS				Brėžinio nr.	Lapų
PP	UAB "Domingis" Konstitucijos pr.15-94, Vilnius				2021-S12-01-PP-AS-P03.3	01

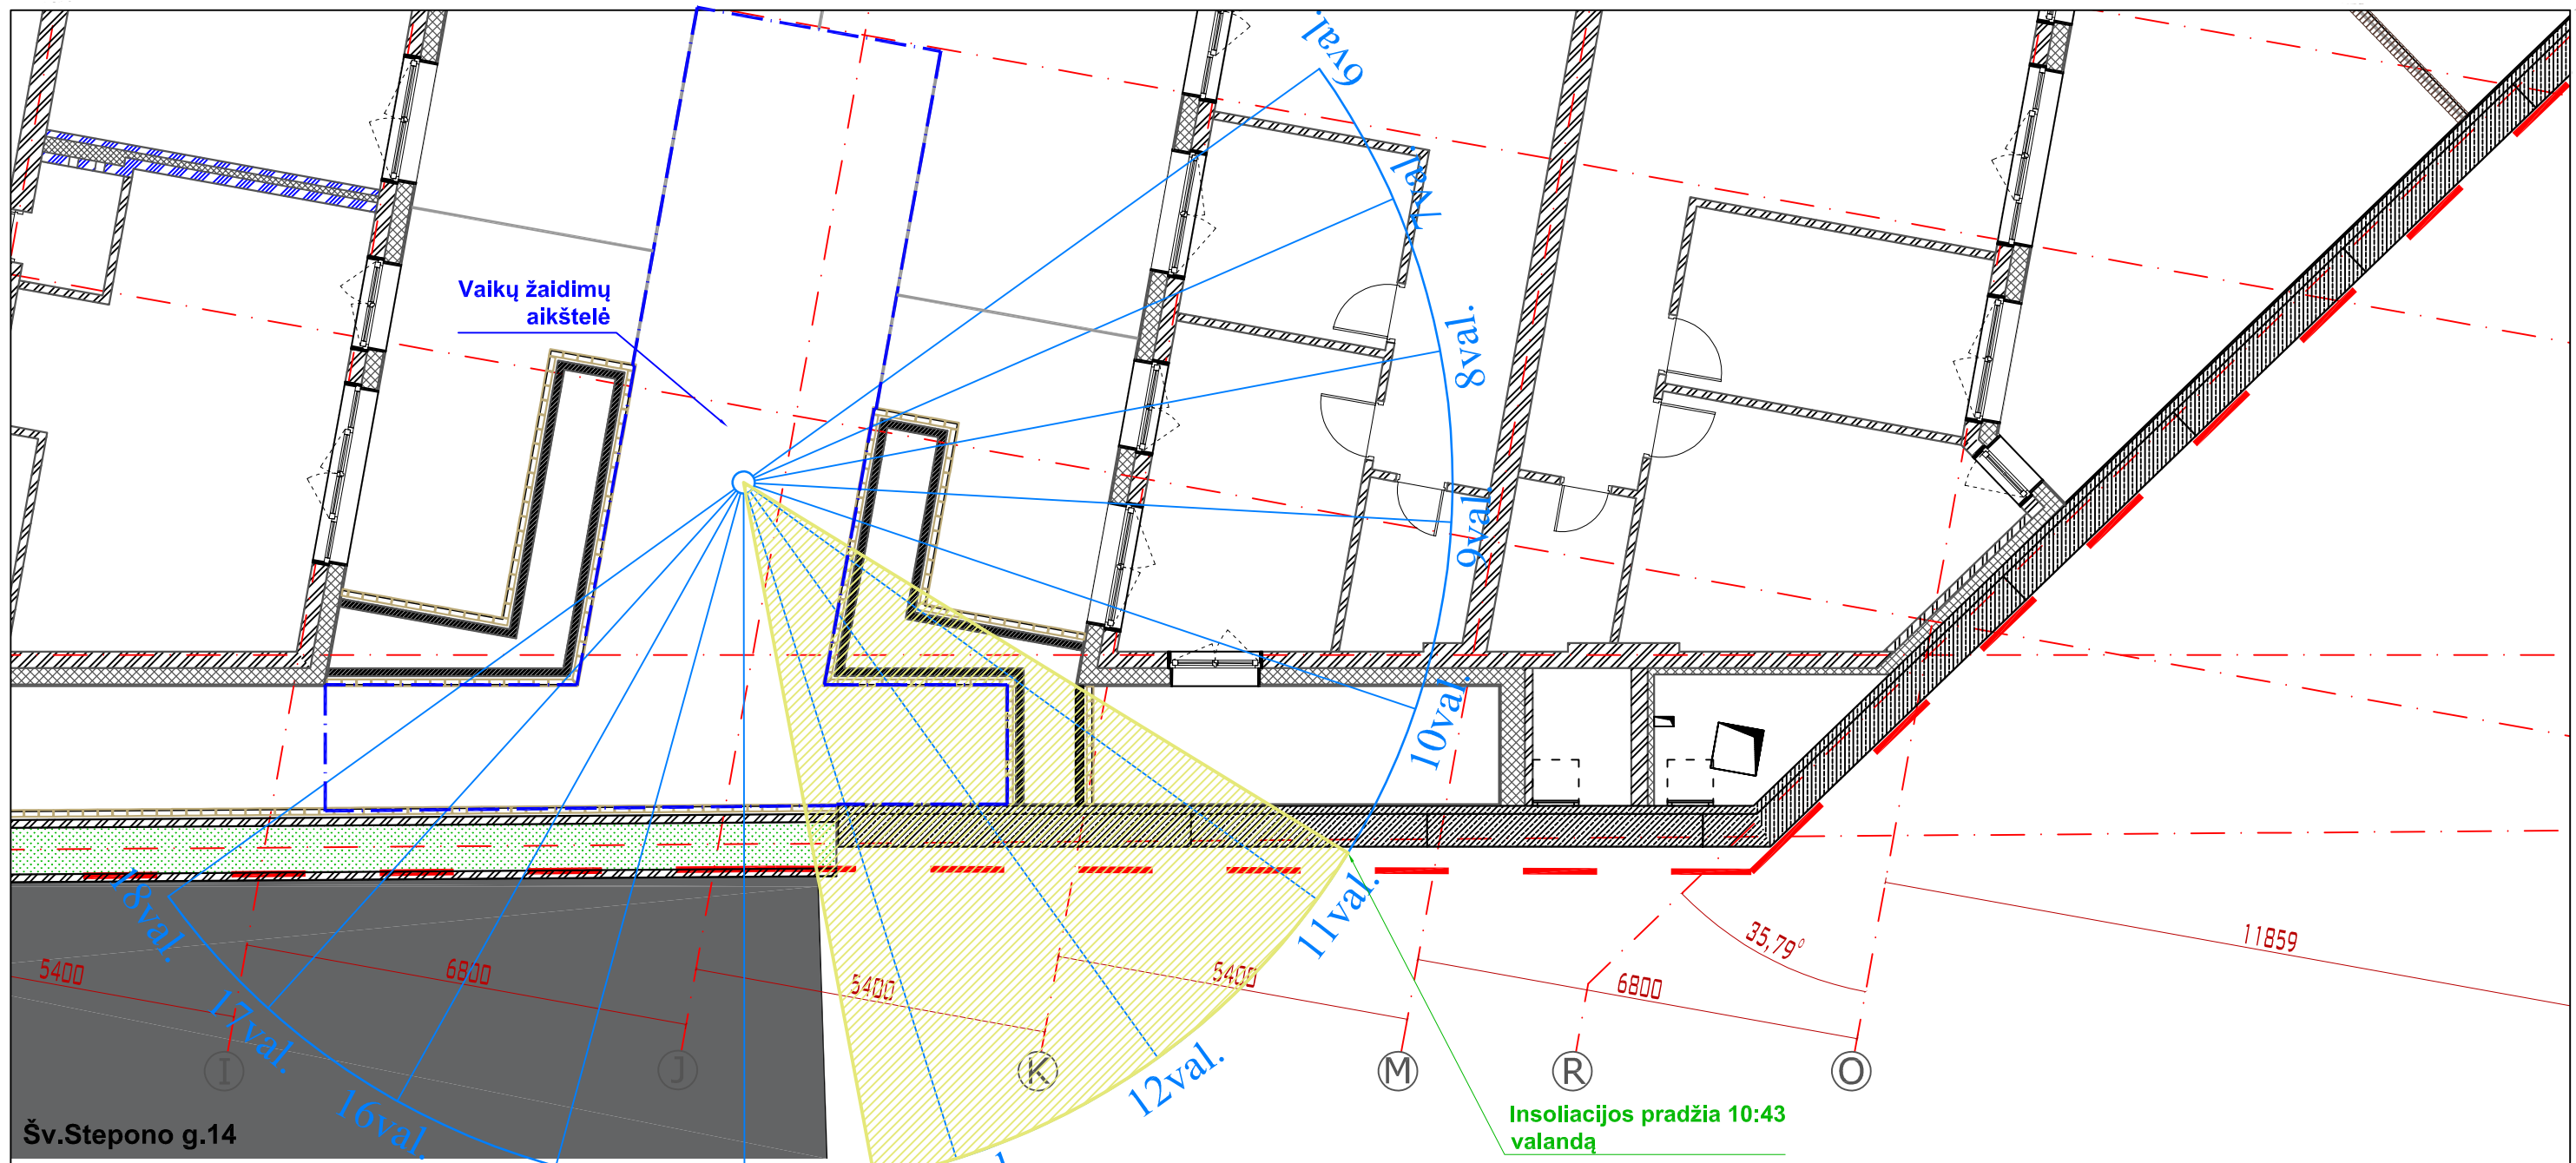


Pagal STR 2.02.01:2004 "Gyvenamieji pastatai":


185. Vaikų žaidimų aikštelių insoliacijos laikas lygiadieniais (03. 22 ir 09. 22) turi būti ne trumpesnis kaip 3 valandos, miestų centrinėse dalyse – ne trumpesnis kaip 2,5 valandos.

Vaikų žaidimų aikštelės Šv. Stepono g.12 insoliacijos pradžia 10:43 ir tęsiasi iki 13:24. Bendras nepertraukiamas insoliacijos laikas yra 2h 41min.


Insoliacijos pabaiga 13:24 valandą

Insoliacijos pradžia 10:43 valandą

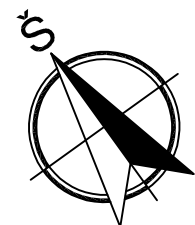


DATA	LAIDA, KEITIMŲ APRAŠAS.					
-	-					
Atestato Nr.:	 UAB "RENOVA" Vilniaus g. 10/16 LT01119 Vilnius Tel. (370-5)212 43 45 Fax. (370-5)262 48 14 e-mail.: renova@renova.lt			Objekto pavadinimas ir adresas: DAUGIABUČIŲ GYVENAMŲJŲ NAMŲ ŠV.STEPONO G. 12, VILNIAUS M. STATYBOS PROJEKTAS.		
	Pareigos	Vardas, Pavardė	Parašas	Data	Brėžinio pavadinimas:	Laida
A1138 A0712	PV / PDV A	A. Songaila B. Sangavičius		2022-07	Vaikų žaidimų aikštelės insoliacijos skaičiavimo schema.	Lapas
					M 1:100	01
Etapas	STATYTOJAS/ UŽSAKOVAS				Brėžinio nr.	Lapų
PP	UAB "Domingis" Konstitucijos pr.15-94, Vilnius				2021-S12-01-TP-AS-P03-INS	01




Atestato Nr.:	 UAB "RENOVA" Vilniaus g. 10/16 LT01119 Vilnius Tel. (370-5)212 43 45 Fax. (370-5)262 48 14 e-mail.: renova@renova.lt	Objekto pavadinimas ir adresas: DAUGIABUČIŲ GYVENAMŲJŲ NAMŲ ŠV.STEPONO G. 12, VILNIAUS M. STATYBOS PROJEKTAS.				
		Pareigos	Vardas, Pavardė	Parašas	Data	Brėžinio pavadinimas:
A1138 A0712	PV / PDV A	A. Songaila B. Sangavičius		2022-07	Vizualizacijos M 1:100	Lapas 01
Etapas	STATYTOJAS/ UŽSAKOVAS				Brėžinio nr.	Lapų
PP	UAB "Domingis" Konstitucijos pr.15-94, Vilnius				2022-S12-01-PP-AS-V1	01




Atestato Nr.:	 UAB "RENOVA" Vilniaus g. 10/16 LT01119 Vilnius Tel. (370-5)212 43 45 Fax. (370-5)262 48 14 e-mail.: renova@renova.lt				Objekto pavadinimas ir adresas: DAUGIABUČIŲ GYVENAMŲJŲ NAMŲ ŠV.STEPONO G. 12, VILNIAUS M. STATYBOS PROJEKTAS.	
	Pareigos	Vardas, Pavardė	Parašas	Data	Brėžinio pavadinimas:	Laida
A1138 A0712	PV / PDV A	A. Songaila B. Sangavičius		2022-07	Vizualizacijos M 1:100	Lapas 01
Etapas	STATYTOJAS/ UŽSAKOVAS				Brėžinio nr.	Lapų
PP	UAB "Domingis" Konstitucijos pr.15-94, Vilnius				2022-S12-01-PP-AS-V2	01




Atestato Nr.:	 UAB "RENOVA" Vilniaus g. 10/16 LT01119 Vilnius Tel. (370-5)212 43 45 Fax. (370-5)262 48 14 e-mail.: renova@renova.lt				Objekto pavadinimas ir adresas: DAUGIABUČIŲ GYVENAMŲJŲ NAMŲ ŠV.STEPONO G. 12, VILNIAUS M. STATYBOS PROJEKTAS.	
	Pareigos	Vardas, Pavardė	Parašas	Data	Brėžinio pavadinimas:	Laida
A1138 A0712	PV / PDV A	A. Songaila B. Sangavičius		2022-07	Vizualizacijos M 1:100	Lapas 01
Etapas	STATYTOJAS/ UŽSAKOVAS				Brėžinio nr.	Lapų
PP	UAB "Domingis" Konstitucijos pr.15-94, Vilnius				2022-S12-01-PP-AS-V3	01




Atestato Nr.:	 UAB "RENOVA" Vilniaus g. 10/16 LT01119 Vilnius Tel. (370-5)212 43 45 Fax. (370-5)262 48 14 e-mail.: renova@renova.lt				Objekto pavadinimas ir adresas: DAUGIABUČIŲ GYVENAMŲJŲ NAMŲ ŠV.STEPONO G. 12, VILNIAUS M. STATYBOS PROJEKTAS.	
	Pareigos	Vardas, Pavardė	Parašas	Data	Brėžinio pavadinimas:	Laida
A1138 A0712	PV / PDV	A. Songaila		2022-07	Vizualizacijos	Lapas
	A	B. Sangavičius			M 1:100	01
Etapas	STATYTOJAS/ UŽSAKOVAS				Brėžinio nr.	Lapų
PP	UAB "Domingis" Konstitucijos pr.15-94, Vilnius				2022-S12-01-PP-AS-V4	01



Atestato Nr.:	 UAB "RENOVA" Vilniaus g. 10/16 LT01119 Vilnius Tel. (370-5)212 43 45 Fax. (370-5)262 48 14 e-mail.: renova@renova.lt				Objekto pavadinimas ir adresas: DAUGIABUČIŲ GYVENAMŲJŲ NAMŲ ŠV.STEPONO G. 12, VILNIAUS M. STATYBOS PROJEKTAS.	
	A1138 A0712	Pareigos PV / PDV A	Vardas, Pavardė A. Songaila B. Sangavičius	Parašas	Data 2022-07	Brėžinio pavadinimas: Vizualizacijos M 1:100
Etapas	STATYTOJAS/ UŽSAKOVAS				Brėžinio nr.	Lapų
PP	UAB "Domingis" Konstitucijos pr.15-94, Vilnius				2022-S12-01-PP-AS-V5	01



Atestato Nr.:	 UAB "RENOVA" Vilniaus g. 10/16 LT01119 Vilnius Tel. (370-5)212 43 45 Fax. (370-5)262 48 14 e-mail.: renova@renova.lt				Objekto pavadinimas ir adresas: DAUGIABUČIŲ GYVENAMŲJŲ NAMŲ ŠV.STEPONO G. 12, VILNIAUS M. STATYBOS PROJEKTAS.	
	Pareigos	Vardas, Pavardė	Parašas	Data	Brėžinio pavadinimas:	Laida
A1138 A0712	PV / PDV A	A. Songaila B. Sangavičius		2022-07	Vizualizacijos M 1:100	Lapas 01
Etapas	STATYTOJAS/ UŽSAKOVAS				Brėžinio nr.	Lapų
PP	UAB "Domingis" Konstitucijos pr.15-94, Vilnius				2022-S12-01-PP-AS-V6	01

DETALŪS METADUOMENYS

Dokumento sudarytojas (-ai)	Vilniaus miesto savivaldybė 188710061, Konstitucijos pr. 3, LT-09601, Vilnius
Dokumento pavadinimas (antraštė)	DĖL PRITARIMO PROJEKTINIAMS PASIŪLYMAMS ŠV. STEPONO G.12 STATYBOS PROJEKTUI
Dokumento registracijos data ir numeris	2022-09-02 Nr. A51-127048/22(3.3.2.26E-MPA)
Dokumento gavimo data ir dokumento gavimo registracijos numeris	–
Dokumento specifikacijos identifikavimo žymuo	ADOC-V1.0
Parašo paskirtis	Pasirašymas
Parašą sukūrusio asmens vardas, pavardė ir pareigos	Mindaugas Pakalnis, Vilniaus miesto savivaldybės administracijos vyriausiasis architektas, Administracijos direktorius
Sertifikatas išduotas	MINDAUGAS PAKALNIS LT
Parašo sukūrimo data ir laikas	2022-09-02 13:46:42 (GMT+03:00)
Parašo formatas	XAdES-T
Laiko žymoje nurodytas laikas	2022-09-02 13:47:05 (GMT+03:00)
Informacija apie sertifikavimo paslaugų teikėją	EID-SK 2016, AS Sertifitseerimiskeskus EE
Sertifikato galiojimo laikas	2020-11-03 20:19:13 – 2025-11-02 23:59:59
Informacija apie būdus, naudotus metaduomenų vientisumui užtikrinti	"Registravimas" paskirties metaduomenų vientisumas užtikrintas naudojant "RCSC IssuingCA, VI Registru centras - i.k. 124110246 LT" išduotą sertifikatą "Dokumentų valdymo sistema Avilys, Vilniaus miesto savivaldybės administracija, į.k. 188710061 LT", sertifikatas galioja nuo 2021-12-20 09:38:49 iki 2024-12-19 09:38:49
Pagrindinio dokumento priedų skaičius	1
Pagrindinio dokumento priedamų dokumentų skaičius	–
Priedamo dokumento sudarytojas (-ai)	–
Priedamo dokumento pavadinimas (antraštė)	–
Priedamo dokumento registracijos data ir numeris	–
Programinės įrangos, kuria naudojantis sudarytas elektroninis dokumentas, pavadinimas	Dokumentų valdymo sistema „Avilys“, versija 3.5.60
Informacija apie elektroninio dokumento ir elektroninio (-ių) parašo (-ų) tikrinimą (tikrinimo data)	Atitinka specifikacijos keliamus reikalavimus. Visi dokumente esantys elektroniniai parašai galioja (2022-09-02 16:08:02)
Paieškos nuoroda	–
Papildomi metaduomenys	Nuorašą suformavo 2022-09-02 16:08:03 Dokumentų valdymo sistema „Avilys“