




OBJEKTO VIETA

Teritorijos Nr.	Sklypo Nr.	Sklypo plotas, m ²	Teritorijos naudojimo tipas	Žemės naudojimo paskirtis	Žemės naudojimo būdai	PRIVALOMIEJI TERITORIJOS NAUDOJIMO REGLAMENTAI					PAPILDOMI TERITORIJOS NAUDOJIMO REGLAMENTAI							
						Leistinas pastatų aukštis	Anžeminio užstatymo tankis, %	Užstatymo intensyvumas	Užstatymo tipas	Galimi žemės sklypų dydžiai	Prieklausomųjų želdynų ir želdinių teritorijų dalys, %	Servitutai	Pastatų aukštis	Stalių paskirtys	Automobilių stajamoji reglamentai	Kiti reglamentai		
1.	1.	13437	PA	Kita	Komeracinės paskirties objektų teritorijos (K)	≤ 22	≤ 122	≤ 80	≤ 2,5	LP	-	-	≥ 20	S1, 2685 kv.m.	≤ 5	Negyvenamieji administracinės, prekybos, paslaugų paskirties pastatai, negyvenamieji transporto, garažų paskirties pastatai	Antžeminis, požeminis	Teritorija tvarkoma vadovaujantis Specialiųjų žemės ir miško naudojimo sąlygų (LR Vyriausybės nutarimas Nr. 343, 1992-05-12, ir naujos redakcijos sklypų reikalavimas: - XXVII - saugoties želdiniai (medžiai ir krūmai), augantys ne miškų ūkio paskirties žemėje; - XLVIII - šilumos ir karšto vandens tiekimo tinklų apsaugos zonos; - XLIX - vandentiekio, lietaus ir fekalinės kanalizacijos tinklų ir įrenginių apsaugos zonos. - VI - elektros linijų apsaugos zonos; - I - ryšių linijų apsaugos zonos; - Požeminis užstatymo ribos sutampa su antžeminės dalies ribomis. S1 - Tiesė atstatyti požeminis, antžeminis komunikacijos (tarnaujantis). Tiesė naudoti požeminis, antžeminis komunikacijos (tarnaujantis). Tiesė būti požeminis, antžeminis komunikacijos (tarnaujantis).

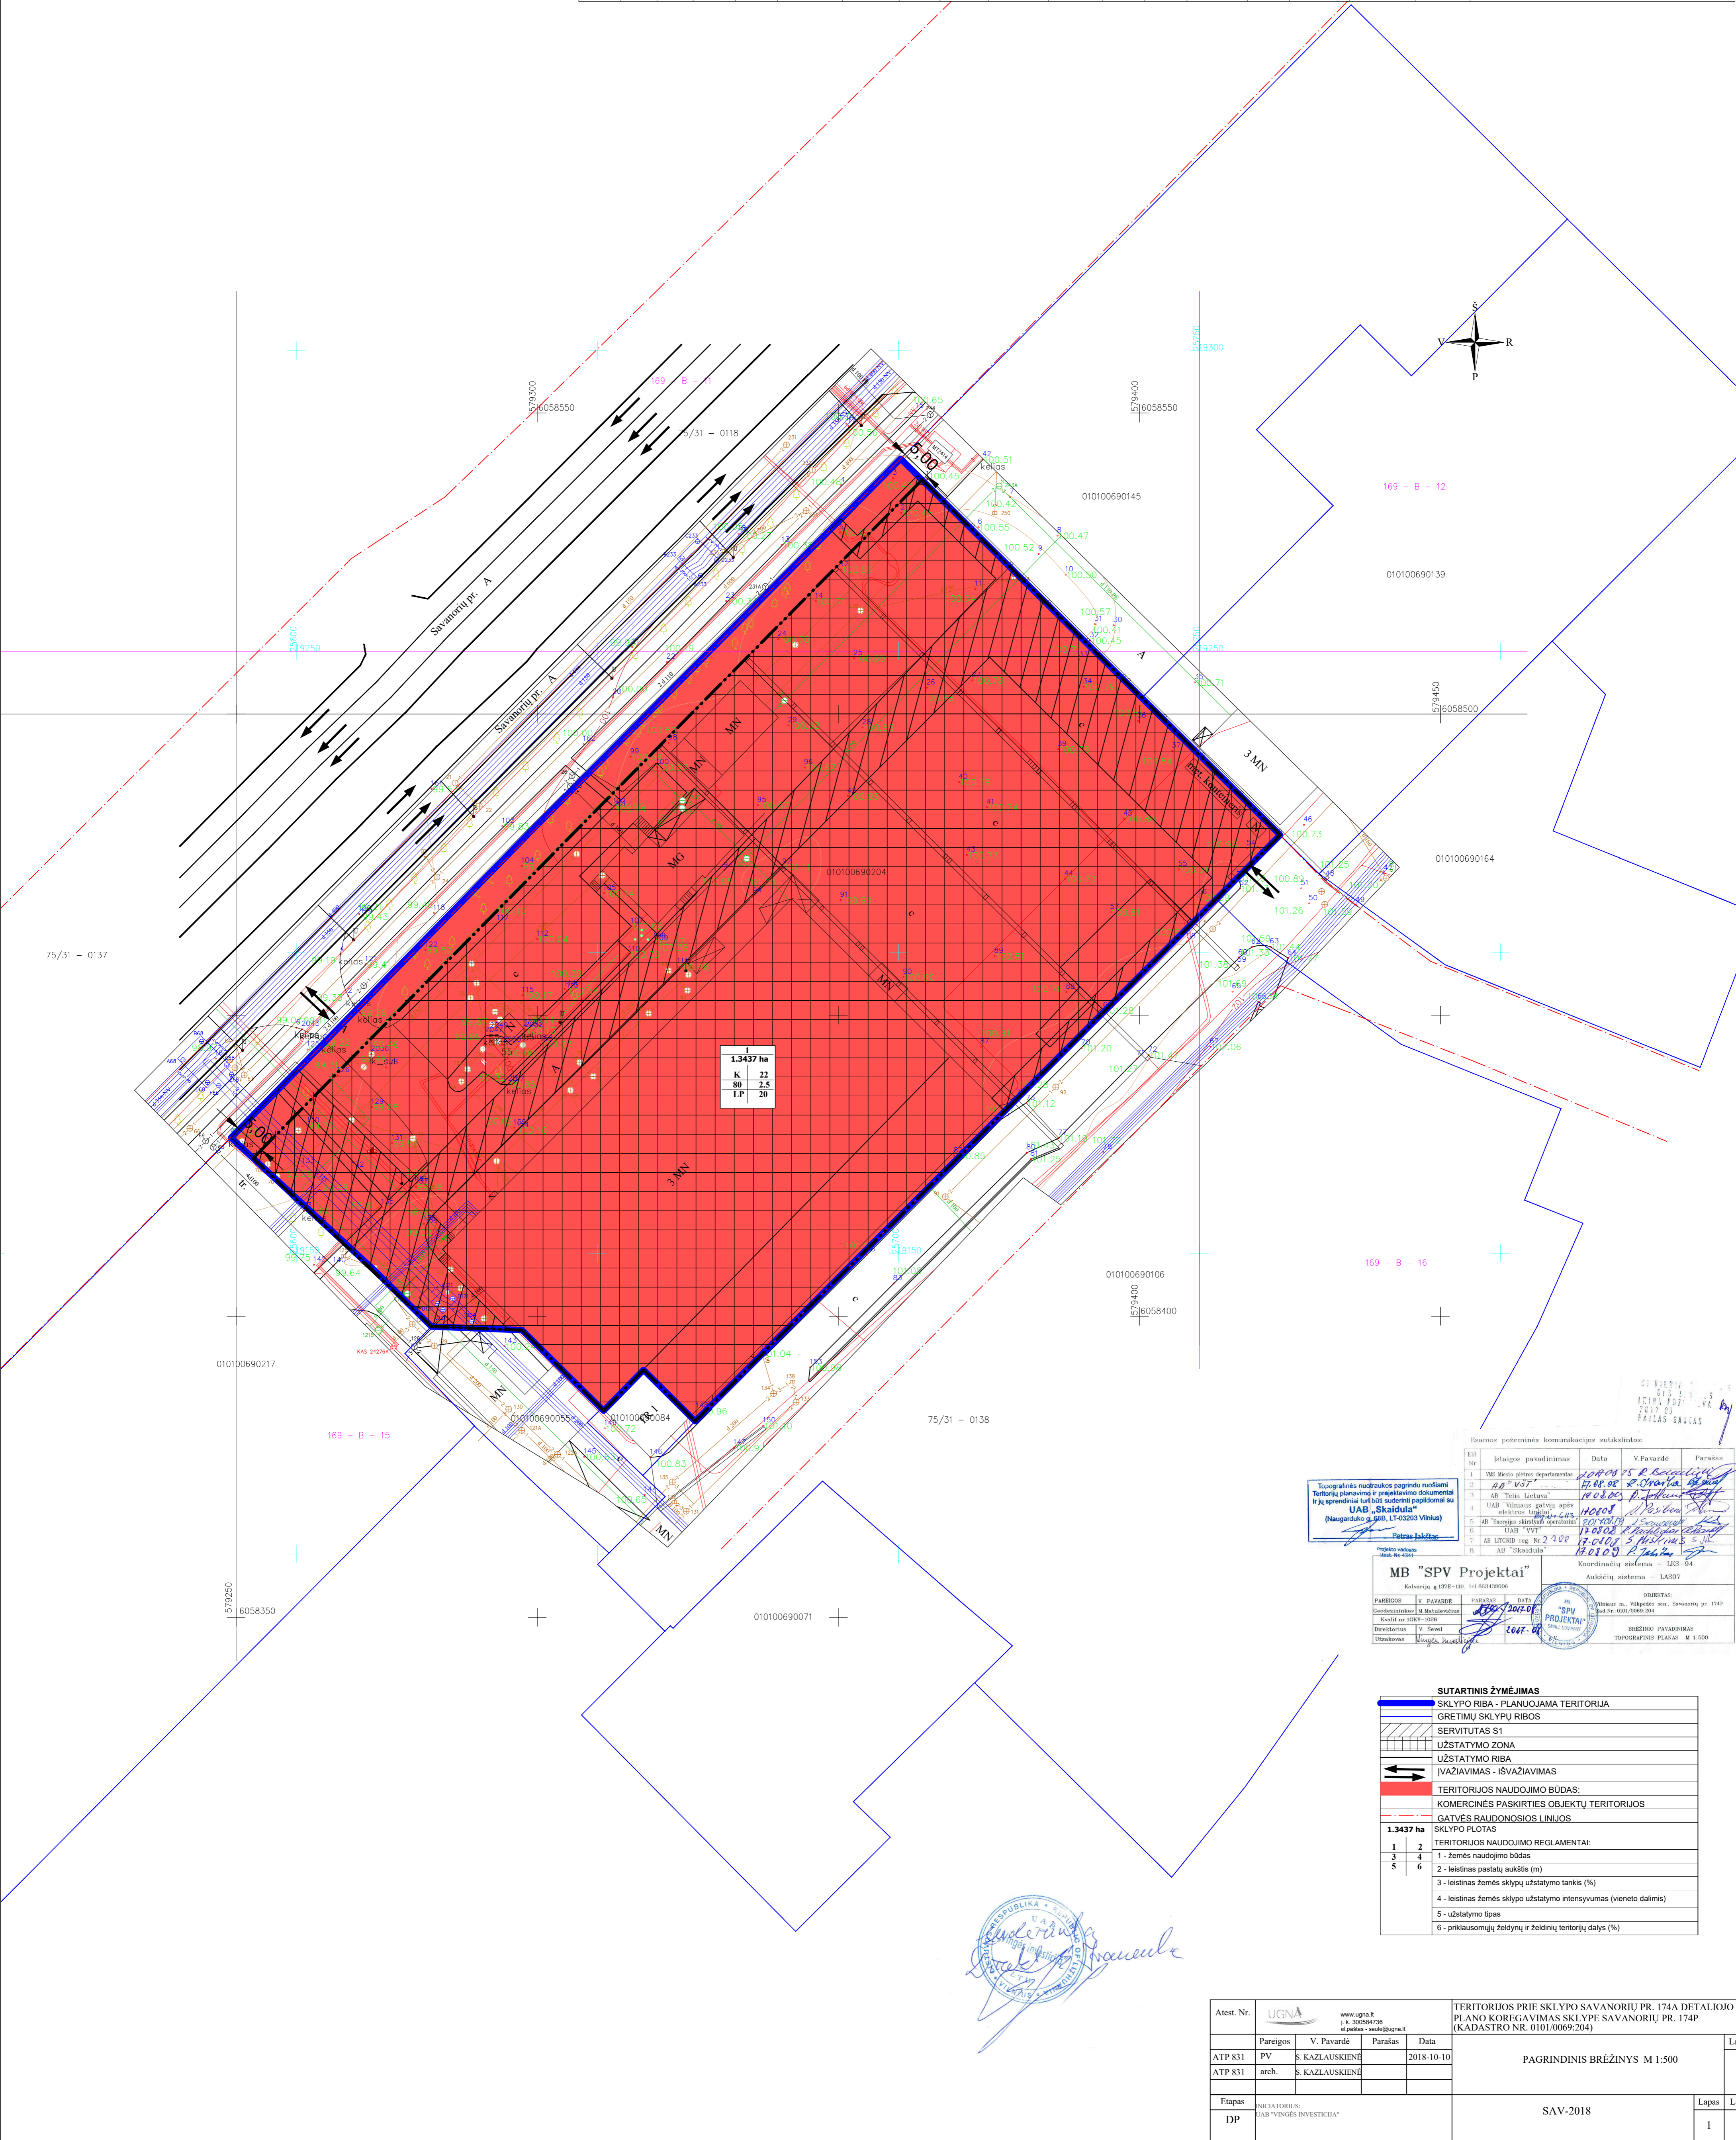

Esamos potėminės komunikacijos sukilintos:

Fig. Nr.	Įstaigos pavadinimas	Data	V.Pavardė	Parašas

MB "SPV Projektai"

SUTARTINIS ŽYMĖJIMAS

[Blue line]	SKLYPO RIBA - PLANUOJAMA TERITORIJĄ
[Red line]	GRETIMŲ SKLYPŲ RIBOS
[Hatched area]	SERVITUTAS S1
[Dotted area]	UŽSTATYMO ZONA
[Red line]	UŽSTATYMO RIBA
[Arrow]	IŠVAŽIAVIMAS - IŠVAŽIAVIMAS
[Red line]	TERITORIJOS NAUDOJIMO BŪDAS:
[Red line]	KOMERCINĖS PASKIRTIES OBJEKTO TERITORIJOS
[Red line]	GATVĖS RAUDONOSIOS LINIJOS
[Red line]	SKLYPO PLOTAS
1	TERITORIJOS NAUDOJIMO REGLAMENTAI:
2	1 - žemės naudojimo būdai
3	2 - leistinas pastatų aukštis (m)
4	3 - leistinas žemės sklypų užstatymo tankis (%)
5	4 - leistinas žemės sklypo užstatymo intensyvumas (vieneto dalimis)
6	5 - užstatymo tipas
7	6 - priklausomųjų želdynų ir želdinių teritorijų dalys (%)

Atest. Nr.	UGNA	TERITORIJOS PRIE SKLYPO SAVANORIŲ PR. 174A DETALIOJO PLANO KOREGAVIMAS SKLYPE SAVANORIŲ PR. 174P (KADASTRO NR. 0101/0069/204)	Laida
ATP 831	PV arch. S. KAZLAUSKIENĖ	2018-10-10	PAGRINDINIS BRĖŽINYS M 1:500
Etapas	INICIATORIUS: UAB "VINGIS INVESTICIAI"	SAV-2018	Lapas Lapų
DP			1 1