

LAIKINO EISMO ORGANIZAVIMO SCHEMA

Laikinių kelio ženklų įrengimo data: 2023-05-10 10.00


Laikinų kelio ženklų demontavimo data: 2023-05-10 15.00

Laikini kelio ženklai įrengiami: Geležinkelio pervažos remonto darbų metu

Darbus atlieka: UAB “Geležinkelio tiesimo centras”

Kont.asmuo: Ruslanas Žuravliovas , **tel.:** 8 (645) 27621

SUDERINTA:

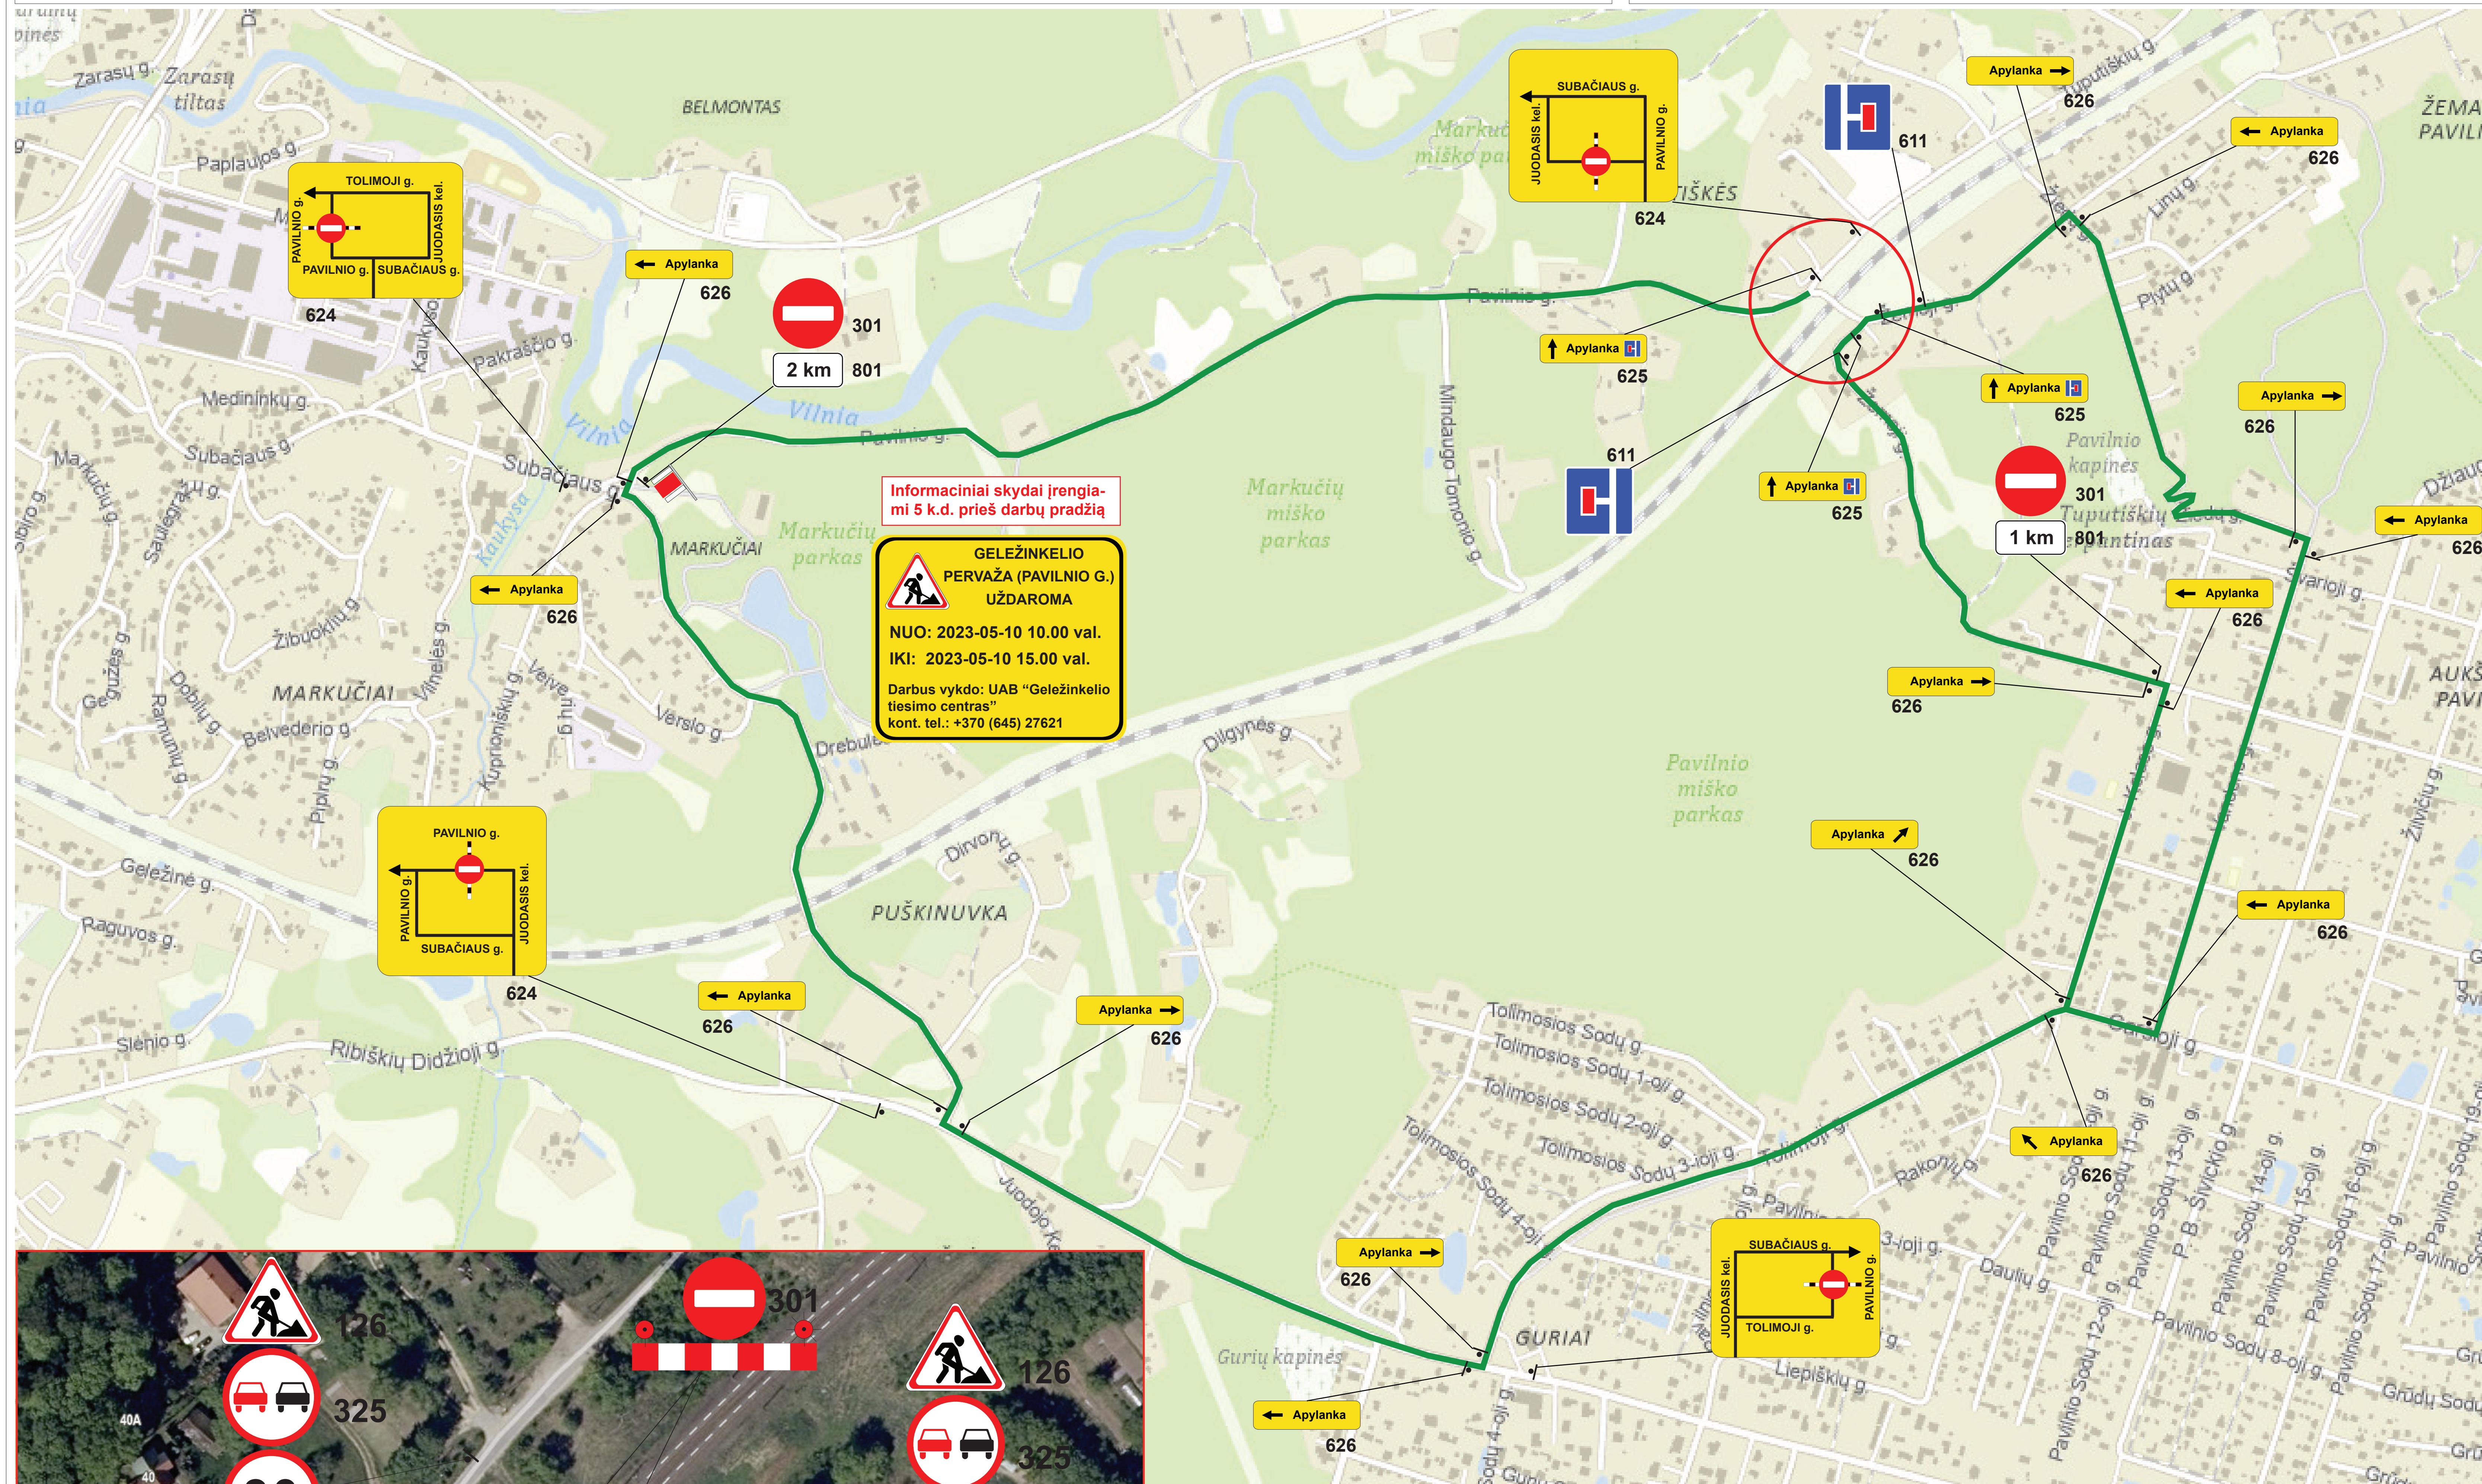


1. Visi kelio ženklai, prieštaraujantys šiai schemai - uždengiami.
2. Kelio ženklų pastatymo vietą tikslinti vietoje, atsižvelgiant į Kelio ženklų įrengimo ir vertikliojo ženklinimo taisyklių reikalavimus.
3. Kelio ženklai 625, 626 įrengiami prieš pat sankryžas.
4. Kelio ženklai 624 įrengiami gyvenvietėse 50-100m prieš sankryžas, ne gyvenvietėse 150-300m.
5. Kelio ženklų 624 skydai projektuojami ne mažesni nei 2500x2000mm.

PASTABA: Darbų metu jų vykdytojai yra atsakingi už laikinų kelio ženklų priežiūrą, saugų eismą darbų zonoje ir jų prieigose bei privalo užtikrinti esant būtinybei gyventojų, aptarnaujančio ir (arba) spec. transporto priemonių saugų įvažiavimą/išvažiavimą į/iš darbų zonos prieigų, kuri, užtikrinant pėsčiųjų (dviratininkų) saugų eismą, turi būti atitverta tvora ar barjeriais.

Schema parengta vadovaujantis Automobilių kelių darbo vietų aptvėrimo ir eismo organizavimo taisyklėmis T DVAER 12.


SUTARTINIAI ŽENKLAI

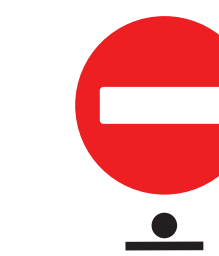

- Projektuojamas laikinas kelio ženklas



- Projektuojamas laikinas skersinis atitvėrimas (apsauginis barjeras)

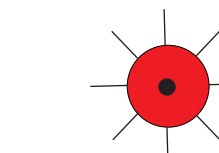


- Signalinis žibintas




- Darbu vieta



- Apylanka

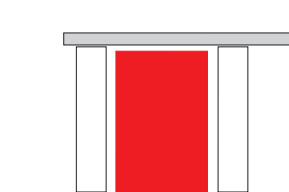

- Eismo reguliuotojo postas

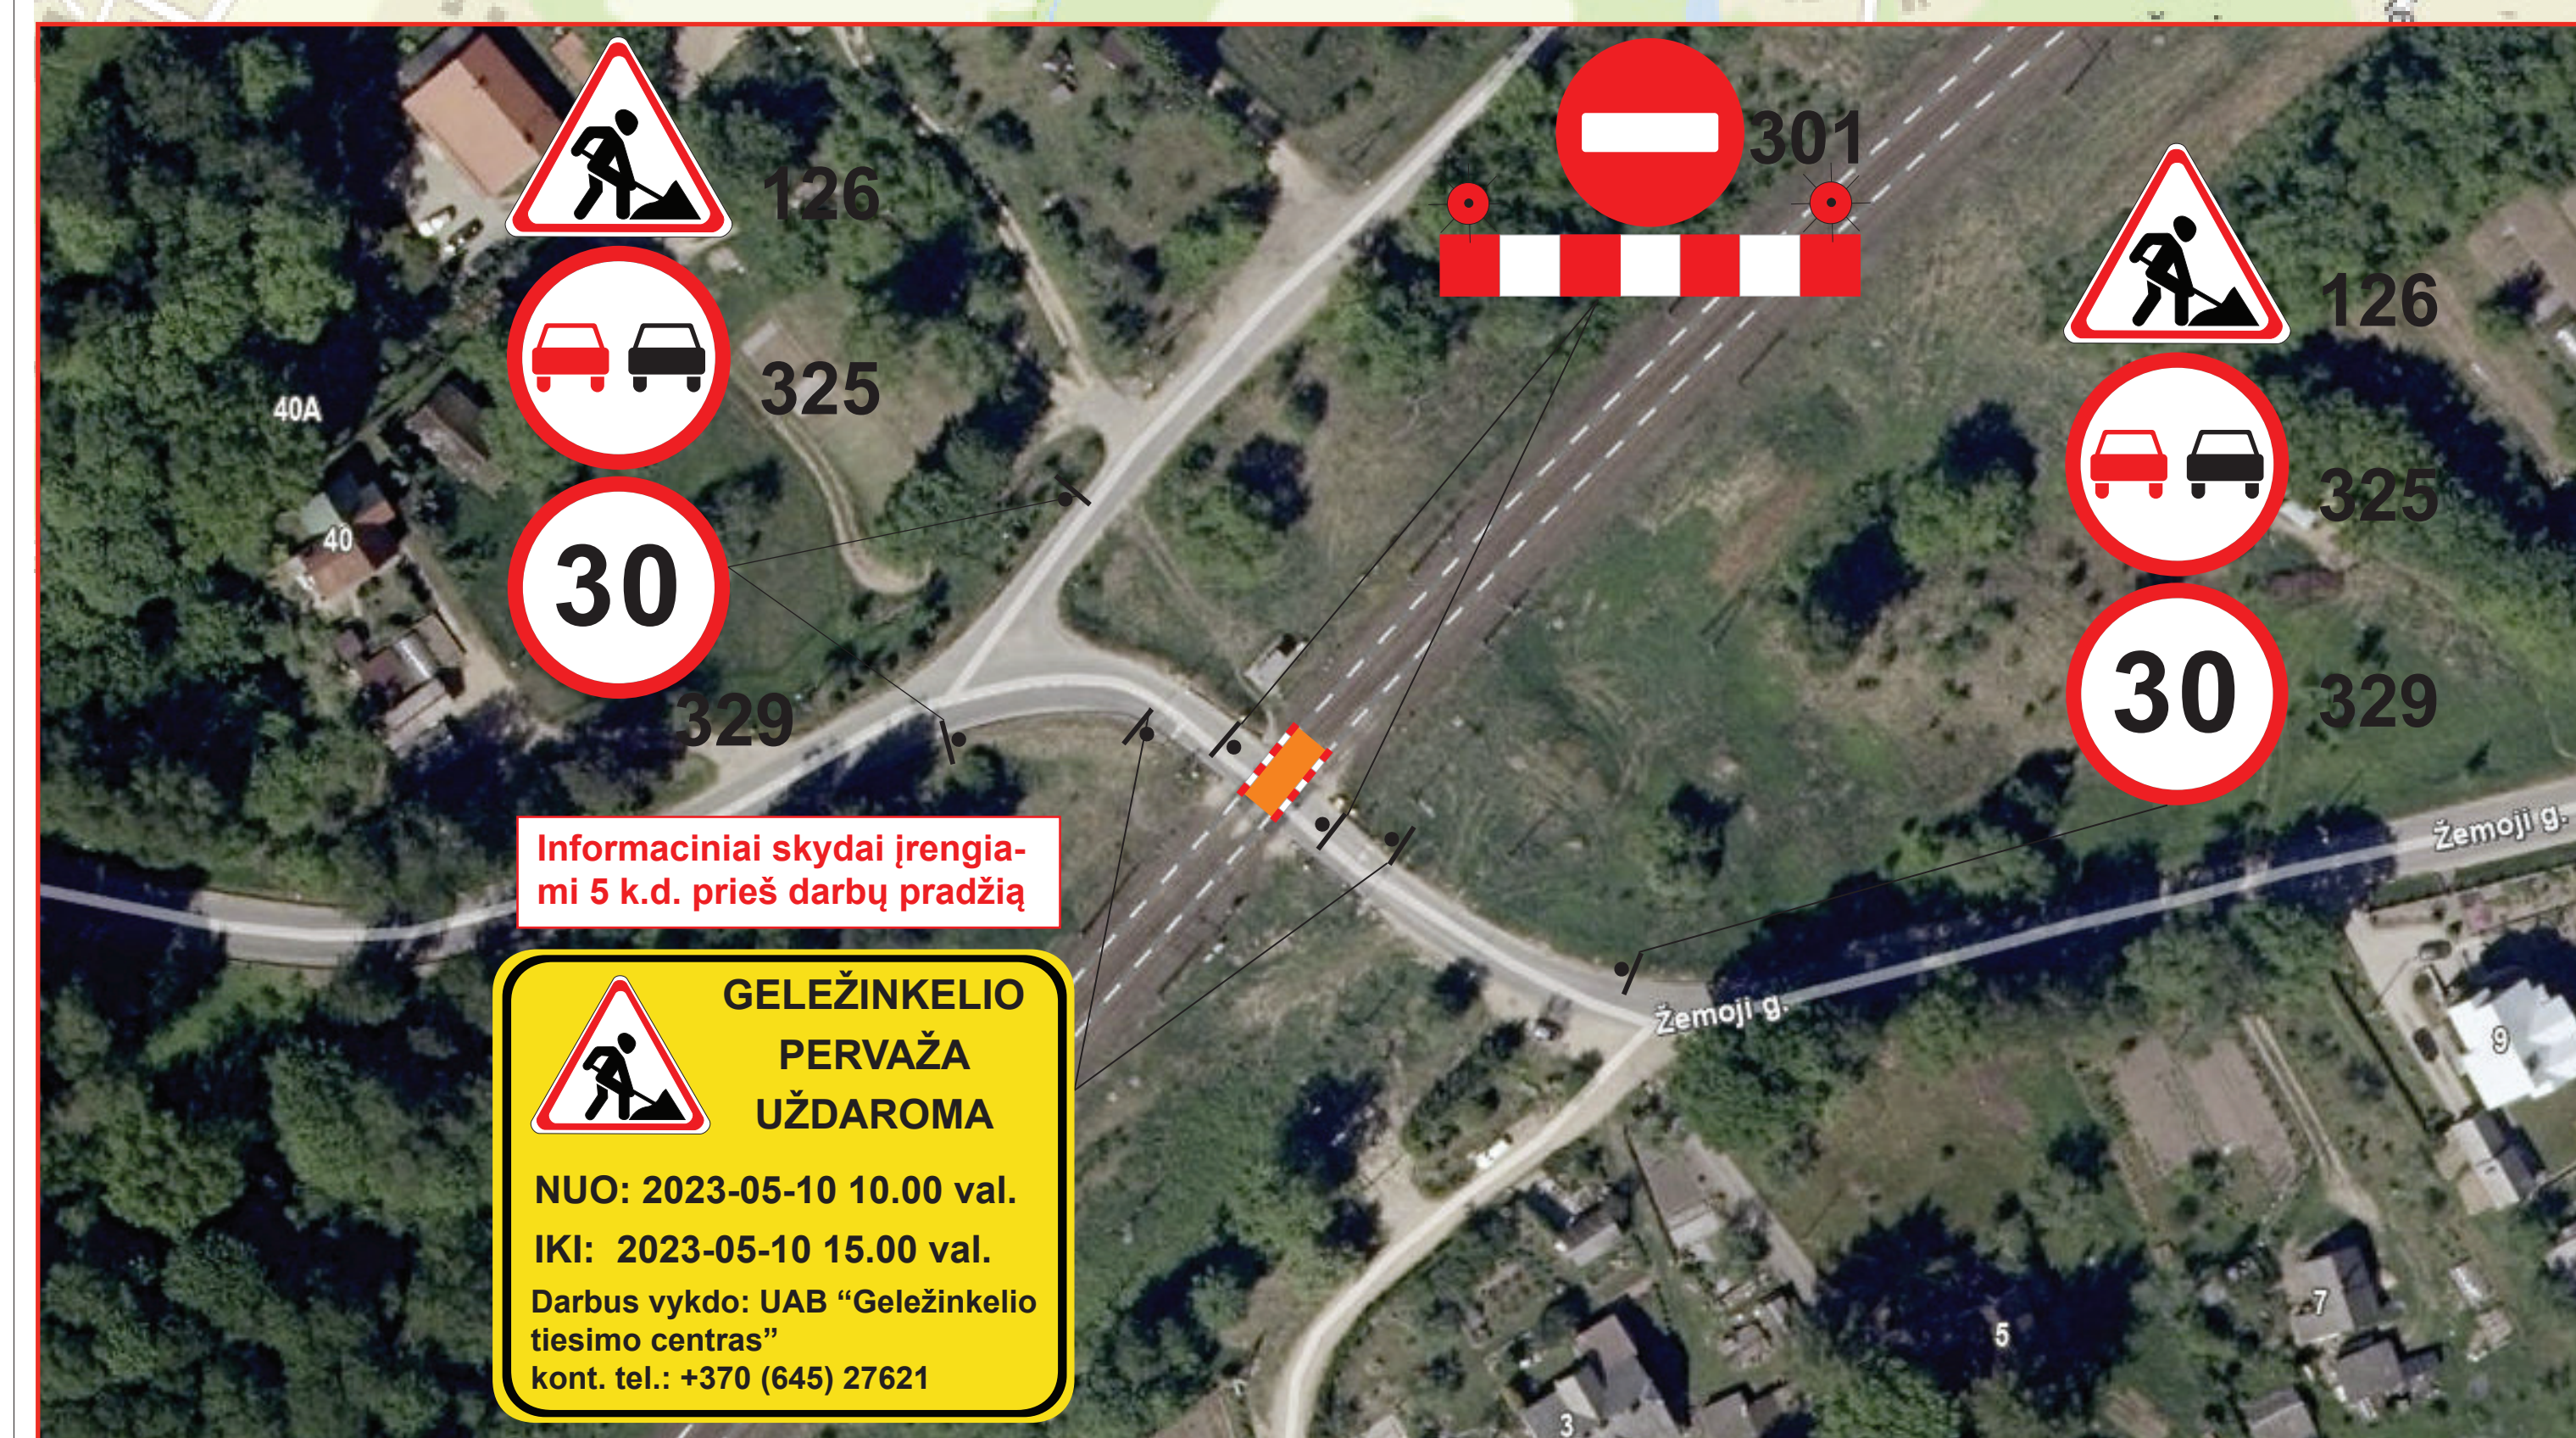

UAB "EISMO VALDYMO SISTEMOS", J.Janonio g. 1, LT-35101 Panevėžys, Tel.: 8 45 440420

Laikino eismo organizavimo
schema

Parengè

D.SMULKAITĖ

2023 04

Laikiny kelio ženklų įrengimo schema Pavilnio g., Vilniaus m.

LEOS/40/23

Lapas	L
-------	---

1