

Terminalų valdymo centro Vilniaus intermodalinio terminalo puspriekabių stovėjimo/skirstymo aikštelės Terminalo g. 8, Vilniuje, statybos projektas

STATINIO PROJEKTO PAVADINIMAS (PAGAL SUTARTĮ)

STATINIO (STATINIŲ) PAVADINIMAS	Terminalų valdymo centro Vilniaus intermodalinio terminalo puspriekabių stovėjimo/skirstymo aikštelė
STATINIO PROJEKTO NUMERIS	8685-00-PP
UŽSAKOVAS (STATYTOJAS)	AB „LTG Infra“ Geležinkelio g. 2, LT-02100 Vilnius
STATINIO KATEGORIJA	Neypatingasis statinys
PROJEKTO ETAPAS	Techninis darbo projektas
PROJEKTO DALIS	Projektiniai pasiūlymai
BYLOS ŽYMUO	PP
BYLOS LAIDA	0
IŠLEIDIMO DATA	2021-02

PROJEKTUOTOJAS	KVALIF. PATVIRT. DOK. NR.	PAREIGOS	VARDAS, PAVARDĖ	PARAŠAS
UAB „Kelprojektas“		Vilniaus kelių skyriaus vadovas	Vytautas Zorūba	
	34834	Statinio projekto vadovas	Dainius Gečas	

20/KL0275



TURINYS

Projektinių pasiūlymų bylos dokumentų sudėties žiniaraštis	3
Aiškinamasis raštas	4
Priedai.....	9
Brėžiniai	19

Dokumento žymuo	Lapų sk.	Laida	Dokumento pavadinimas	Pastabos	Lapo Nr.
8685-00-PP-SŽ-01	1	0	Bylos dokumentų sudėties žiniaraštis		3
8685-00-PP-AR	5	0	Aiškinamasis raštas		4-8
			Priedai		
-	3	-	Projektinių pasiūlymų rengimo užduotis		9-11
-	2	-	Vilniaus miesto savivaldybės prisijungimo prie susisiekimo komunikacijų sąlygos		12-13
-	3	-	Vilniaus miesto savivaldybės administracijos Inžinerinių statinių projektų ir projektinių pasiūlymų vertinimo darbo grupės posėdžio protokolas 2021-05-27 d. Nr. A16-577/21(2.1.76E-INF)		14-16
-	2	-	Teritorijos prie sklypo (Kadastro Nr. 0101/0084:2546) Eisiškių pl. 100 (Vilniaus viešojo logistikos centro) detalusis planas		17-18
			Brėžiniai		
8685-00-PP-B.01	1	0	Situacijos schema, M 1:5000		19
8685-00-PP-B.02	1	0	Dangų ir eismo organizavimo planas, M 1:500		20
8685-00-PP-B.03	2	0	Skersiniai profiliai, M 1:50		21-22

AIŠKINAMASIS RAŠTAS

1. BENDRA INFORMACIJA

Terminalų valdymo centro Vilniaus intermodalinio terminalo puspriekabių stovėjimo/skirstymo aikštelės Terminalo g. 8, Vilniuje, statybos projektas.

Techninio darbo projekto projektinių pasiūlymų konstrukciniai sprendiniai atlikti pagal Lietuvos Respublikoje galiojančias statybines normas ir taisykles. Statybinėms medžiagoms ir gaminiams, naudojamiems statyboje, taikomi galiojantys valstybiniai standartai bei europiniai EN standartai, kurių vartojimas yra įteisintas Lietuvos Respublikos atitinkamų žinybų.

Užsakovas (Statytojas): AB „LTG Infra“, kodas 305202934, Geležinkelio g. 2, LT-02100 Vilnius, tel. (8 5) 269 3353, el. p. LGINfrastruktura@litrail.lt.

Projektuotojas: UAB „Kelprojektas“, Jonavos g. 7 (D korpusas), LT-44192 Kaunas, tel. (8 37) 223 186, el. p. info@kelprojektas.lt.

Statinio projekto vadovas: Danius Gečas, tel. +370 616 16536, el. p. dainius.gecas@kelprojektas.lt.

Statybos rūšis: Naujo statinio statyba

Statinio paskirtinis: Puspriekabių/transporto stovėjimo/skirstymo aikštelė

Statinių grupės sudėtis: Vienas statinys

Statinio kategorija: Neypatingasis statinys


2. ESAMA SITUACIJA

Nagrinėjamas Vilniaus Intermodalinis terminalas yra Vilniaus miesto savivaldybės teritorijoje, pietinėje dalyje. Pagrindinė projektuojamo objekto paskirtis yra puspriekabių, transporto stovėjimo – skirstymo aikštelė. Terminale perkraunami geležinkeliu gabenami kroviniai. Nagrinėjamo objekto vieta parodyta 2.1 pav.



2.1 pav. Nagrinėjamo objekto vieta

Vilniaus Intermodalinis terminalas nuo artimiausios kultūros paveldo teritorijos (Juodšilių pilkapynas (kodas 16522)) yra nutolęs 850 metrų, parodyta 2.2 pav.

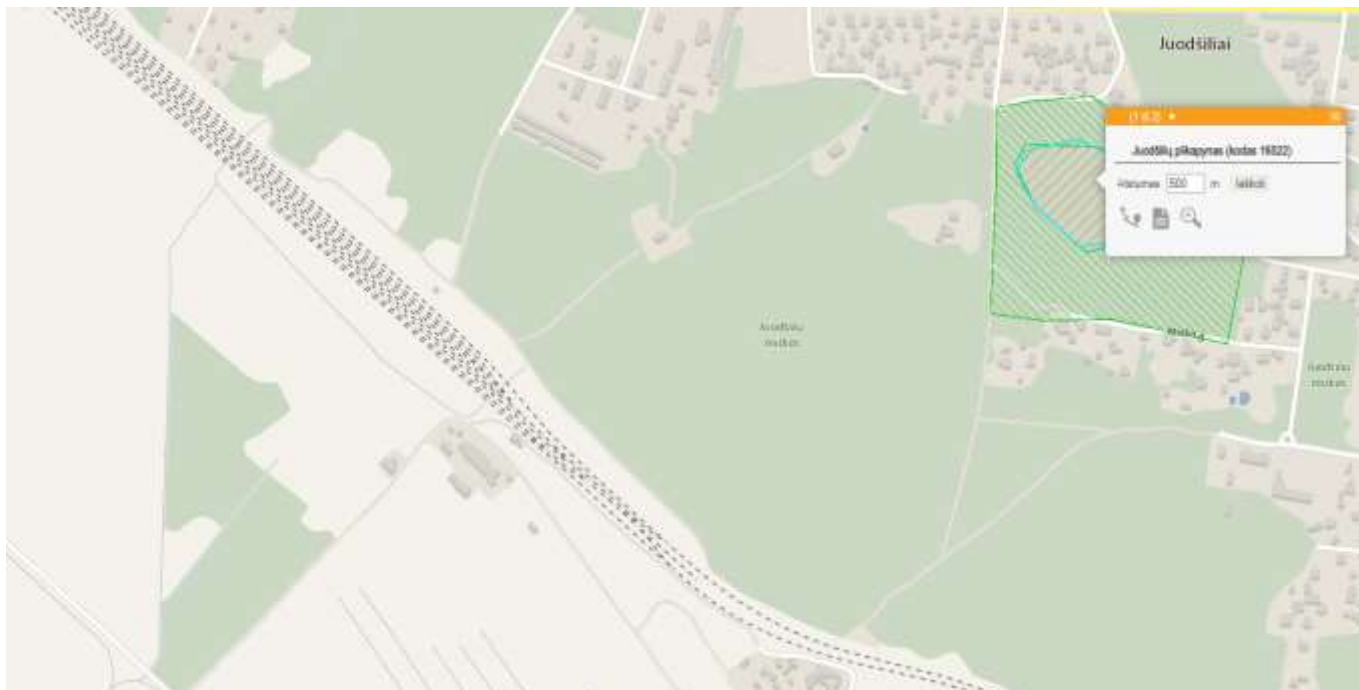

2.2 pav. Artimiausia kultūros paveldo teritorija

Klimato sąlygos

Projektuojamos aikštelės vietovėje karščiausio mėnesio vidutinė temperatūra yra $-17,7^{\circ}\text{C}$, šalčiausio – $-6,9^{\circ}\text{C}$. Vidutiniškai per metus iškrinta apie 630 mm kritulių. Vyraujančių vėjų kryptis – pietvakarių.

Esami inžineriniai tinklai

Šalia nagrinėjamos teritorijos yra lietaus nuotekų tinklai, ryšių ir elektros tinklai.

3. PROJEKTINIAI SPRENDINIAI

Projektuojama nauja pusprickabių stovėjimo, skirstymo aikštelė su 74 vietomis. Projektuojamos vienos vietos ilgis – 19 m, plotis – 3,75 m, matmenys parinkti pagal esamos aikštelės stovėjimo vietų matmenis. Aikštelės plotis tarp lygiagrečių stovėjimo vietų 32,70 m, šio pločio pakanka sunkvežimiams išvažiuoti iš stovėjimo vietos nekertant priešingos eismo juostos.

Visa aikštelė yra įreminama gatvės bordiūrais (100.30.15). Pietrytinėje aikštelės dalyje projektuojama nuovaža su 12,0 m spinduliais prisijungimui prie suprojektuotos Logistikos gatvės. Ties įvažiavimu į aikštelę įrengiama eismo saugumo salelė su pakeliamu kelio užtvartu, įvažiavimo plotis 5,0 m, išvažiavimo plotis 5,5 m. Šiaurinėje aikštelės dalyje įrengiamas sujungimas su jau esama transporto stovėjimo, skirstymo aikštele 10,5 m pločio, kurio viduryje numatoma įrengti 2,5 m pločio eismo saugumo salelę.

Eismo organizavimui užtikrinti yra įrengiamas vertikalusis ir horizontalusis dangos ženklavimas vadovaujantis „Kelių horizontaliojo ženklavimo taisyklės“ ir „Kelio ženklų įrengimo ir vertikalojo ženklavimo taisyklės“. Numatomas aikštelės apšvietimas, vaizdo stebėjimo kamerų įrengimas, kuris prijungiamas prie esamos terminalo vaizdo stebėjimo sistemos. Visas sklypas aptveriamas tvora.

Lietaus vandens nuotekos nuo projektuojamų dangų skersiniu nuolydžiu nuvedamos į projektuojamus lietaus vandens surinkimo šulinėlius, kurie pajungiami prie suprojektuotos Logistikos gatvės lietaus nuotekų tinklą.

4. PAGRINDINIAI NORMATYVINIAI STATYBOS TECHNINIAI DOKUMENTAI

4.1 Kompiuterinės programos, kuriomis vadovaujantis parengta ši projekto dalis:

Eil. Nr.	Gamintojas	Programos pavadinimas
1.	Autodesk	AutoCAD Civil 3D
2.	Autodesk	Vault Professional
3.	Autodesk	Vehicle Tracking
4.	Microsoft	Office 365 Enterprise E3

4.2 Normatyviniai statybos techniniai dokumentai:

STR 1.04.04:2017	Statinio projektavimas, projekto ekspertizė;
STR 1.06.01:2016	Statybos darbai. Statinio statybos priežiūra;
STR 2.01.01(1):2005	Esminis statinio reikalavimas. Mechaninis atsparumas ir pastovumas;
STR 2.01.01(3):1999	Esminiai statinio reikalavimai. Higiena, sveikata, aplinkos apsauga;
STR 2.01.01(4):2008	Esminis statinio reikalavimas „Naudojimo sauga“;
STR 2.01.01(5):2008	Esminis statinio reikalavimas „Apsauga nuo triukšmo“;
STR 2.03.01:2019	Statinių prieinamumas
STR 2.06.04:2014	Gatvės ir vietinės reikšmės keliai. Bendrieji reikalavimai
KTR 1.01:2008	Automobilių keliai;
ST 8871063.01:2002	Automobilių kelių apvalių gelžbetoninių vandens pralaidų kartotiniai konstrukciniai sprendimai;
ST 8871063.02:2002	Automobilių kelių stačiakampių gelžbetoninių vandens pralaidų kartotiniai konstrukciniai sprendimai;
ST 188710638.07:2004	Automobilių kelių metalinių ir plastikinių vandens pralaidų kartotiniai konstrukciniai sprendimai;
TR 2.01:2019	Automobilių kelių ir geležinkelio tiltų ir tunelių projektavimas;

R IGGT 15	Automobilių kelių inžinerinių geologinių ir geotechninių bei statinio tyrimų rekomendacijos;
R ISEP 10	Inžinerinių saugaus eismo priemonių projektavimo ir naudojimo rekomendacijos;
KPT SDK 19	Automobilių kelių standartizuotų dangų konstrukcijų projektavimo taisyklės;
ĮT ŽS 17	Automobilių kelių žemės darbų atlikimo ir žemės sankasos įrengimo taisyklės;
ĮT SBR 19	Automobilių kelių dangos konstrukcijos sluoksnių be rišiklių įrengimo taisyklės
ĮT ASFALTAS 08	Automobilių kelių dangos konstrukcijos asfalto sluoksnių įrengimo taisyklės;
ĮT SS 17	Automobilių kelių dangų siūlių, panaudojant sandariklius, įrengimo taisyklės;
ĮT TRINKELĖS 14	Automobilių kelių dangos konstrukcijos iš trinkelėlių ir plokščių įrengimo taisyklės;
R NAG 09	Automobilių kelių naudoto asfalto granulių panaudojimo rekomendacijos;
TRA BITUMAS 08/14	Automobilių kelių bitumų ir polimerais modifikuotų bitumų techninių reikalavimų aprašas;
TRA BE 08/15	Automobilių kelių bituminių emulsijų techninių reikalavimų aprašas;
TRA UŽPILDAI 19	Automobilių kelių užpildų techninių reikalavimų aprašas;
TRA SRB 19	Automobilių kelių nesurištųjų mišinių ir gruntų, naudojamų sluoksniams be rišiklių, techninių reikalavimų aprašas
KPT TAS 09	Automobilių kelių transporto priemonių apsauginių atitvarų sistemų projektavimo taisyklės;
PĮT KŽA 08	Kelio ženklų atramų parinkimo, projektavimo ir įrengimo taisyklės;
ĮT VŽ 14	Automobilių kelių vertikaliųjų kelio ženklų įrengimo taisyklės;
ĮT ŽM 12	Kelių ženklinimo medžiagų naudojimo ir ženklinimo įrengimo taisyklės;
KPT VNS 16	Automobilių kelių vandens nuleidimo sistemų projektavimo taisyklės;
R PDTP 12	Pėsčiųjų ir dviračių takų projektavimo rekomendacijos;
PPOT 16	Pėsčiųjų perėjimo per kelius ir gatves organizavimo taisyklės;
TRA TRINKELĖS 14	Automobilių kelių trinkelėlių, plokščių ir kitų medžiagų techninių reikalavimų aprašas;
MN TRINKELĖS 14	Automobilių kelių dangos konstrukcijos iš trinkelėlių ir plokščių įrengimo metodiniai nurodymai;
MN GEOSINT ŽD 13	Goesintetikos naudojimo žemės darbams keliuose metodiniai nurodymai;
MN GPSR 12	Gruntų pagerinimo ir sustiprinimo riškiais metodiniai nurodymai;
T KSGL 14	Kelio statinių iš gofruotų metalo lakštų projektavimo ir statybos taisyklės;
T DVAER 12	Automobilių kelių darbo vietų aptvėrimo ir eismo reguliavimo taisyklės;

	Kelio ženklų įrengimo ir vertikaliojo ženklinimo taisyklės;
	Kelio horizontaliojo ženklinimo taisyklės,

0	2021-02	Statybos leidimui ir statybai		
LAIDA	DATA	LAIDOS STATUSAS. KEITIMO PRIEŽASTIS (JEI TAIKOMA)		
Projektuotojas	Kvalifikaciją patvirtinančio dokumento Nr.	Pareigos	Vardas, pavardė	Parašas
UAB „Kelprojektas“	34834	SPV	Dainius Gečas	
				✓



VILNIAUS MIESTO SAVIVALDYBĖS ADMINISTRACIJA

PRITARIU
Infrastruktūros skyriaus vedėjas
Virginijus Pauža

INŽINERINIO STATINIO PROJEKTINIŲ PASIŪLYMŲ RENGIMO UŽDUOTIS

2021-05 Nr. A358- /21 (2.9.4.5E-INF)

Eil. nr.	Pavadinimas	Reikalavimai
I. Bendra informacija apie projektą		
1.	Projekto pavadinimas (STR 1.04.04:2017 „Statinio projektavimas, projekto ekspertizė“ papunktis 6.8.)	<i>Terminalų valdymo centro Vilniaus intermodalinio terminalo puspriekabių stovėjimo/skirstymo aikštelės Terminalo g. 8, Vilniuje, statybos projektas</i>
2.	Statytojas	<i>AB „LTG Infra“</i>
3.	Užsakovas	-
4.	Projektuotojas	<i>- UAB „Kelprojektas“ el. p. justina.daugnoriene@kelprojektas.lt</i>
5.	Pagrindinė statinio naudojimo paskirtis (pagal STR 1.01.03:2017 „Statinių klasifikavimas“)	<i>- Kiti inžineriniai statiniai (5.2.4.)</i>
6.	Projektinių pasiūlymų rengimo tikslas	<i>- Informuoti visuomenę apie statinio projektavimą pagal statybos techninio reglamento STR 1.04.04:2017 „Statinio projektavimas, projekto ekspertizė“ reikalavimus.</i>
7.	Statinio (-ių) ar statinių grupės kategorija (pagal STR 1.01.03:2017 „Statinių klasifikavimas“)	<i>- Neypatingasis statinys</i>
8.	Kita informacija (kultūros paveldo, saugomos teritorijos)	-
9.	Esamos statinio konstrukcijos, jų funkcinė paskirtis.	-
II. Projektinių pasiūlymų apimtis ir statytojo pateikiami duomenys		
10.	Projektinių pasiūlymų apimtis	<i>- aiškinamasis raštas; - dangų planas; - skersiniai profiliai;</i>
11.	Pateikiami dokumentai, nurodomi projektinių pasiūlymų rengimo dokumentams taikomi	<i>- Teritorijos prie sklypo (kadastro Nr. 0101/0084:2546) Eišiškių pl. 100 (Vilniaus viešojo logistikos centro) detalusis planas.</i>

	teisės aktai.	
	III. Reikalavimai projektiniams pasiūlymams	
12	Esminiai funkciniai (paskirties) reikalavimai statiniui	- <i>Sprendiniai turi atitikti statinių statybą reglamentuojančių teisės aktų reikalavimus.</i> - <i>Įvažiavimą į stovėjimo/skirstymo aikštelę projektuoti šaligatvių aukštyje.</i>
13	Reikalavimai architektūros (estetinius aplinkai, kraštovaizdžiui	-
14	Nurodymai sprendinių derinimui, jų pritarimui	-
15	Nurodymai projektinių pasiūlymų vaizdinės informacijos parengimui	-
16	Reikalavimai projekto rengimo dokumentų kalbai (-oms).	<i>Lietuvių</i>
17	Reikalavimai projekto rengimo dokumentų įforminimui, sudėčiai ir pan.	- -
	IV. Projektuotojo autorines teises ir galimi projekto keitimai	
18	<i>Projektuotojas turi jo parengtų projektinių pasiūlymų autorines teises. Statytojas be projektuotojo sutikimo projekto kopijas gali naudoti tik tam tikslui, kuriam skirtas Projektas.</i>	

DETALŪS METADUOMENYS

Dokumento sudarytojas (-ai)	Vilniaus miesto savivaldybė 188710061, Konstitucijos pr. 3, LT-09601, Vilnius
Dokumento pavadinimas (antraštė)	INŽINERINIO STATINIO PROJEKTINIŲ PASIŪLYMŲ RENGIMO UŽDUOTIS (Terminalų valdymo centro Vilniaus intermodalinio terminalo puspriekabių stovėjimo/skirstymo aikštelės Terminalo g. 8, Vilniuje, statybos projektas)
Dokumento registracijos data ir numeris	2021-05-21 Nr. A358-50/21(2.9.4.5E-INF)
Dokumento gavimo data ir dokumento gavimo registracijos numeris	–
Dokumento specifikacijos identifikavimo žymuo	ADOC-V1.0
Parašo paskirtis	Suderinimas
Parašą sukūrusio asmens vardas, pavardė ir pareigos	Linus Bartusevičius, Projektavimo poskyrio vedėjas, Infrastruktūros skyrius
Sertifikatas išduotas	LINAS,BARTUSEVIČIUS LT
Parašo sukūrimo data ir laikas	2021-05-19 18:31:25 (GMT+03:00)
Parašo formatas	XAdES-EPES
Laiko žymoje nurodytas laikas	–
Informacija apie sertifikavimo paslaugų teikėją	EID-SK 2016, AS Sertifitseerimiskeskus EE
Sertifikato galiojimo laikas	2019-08-30 17:52:14 – 2024-08-28 23:59:59
Parašo paskirtis	Pasirašymas
Parašą sukūrusio asmens vardas, pavardė ir pareigos	Virginijus Pauža, Infrastruktūros skyriaus vedėjas, Infrastruktūros skyrius
Sertifikatas išduotas	VIRGINIJUS PAUŽA, Vilniaus miesto savivaldybės administracija LT
Parašo sukūrimo data ir laikas	2021-05-20 08:29:32 (GMT+03:00)
Parašo formatas	XAdES-T
Laiko žymoje nurodytas laikas	2021-05-20 08:29:43 (GMT+03:00)
Informacija apie sertifikavimo paslaugų teikėją	ADIC CA-A, Asmens dokumentu israsymo centras prie LR VRM LT
Sertifikato galiojimo laikas	2020-11-26 08:17:55 – 2023-11-26 08:17:55
Informacija apie būdus, naudotus metaduomenų vientisumui užtikrinti	"Registravimas" paskirties metaduomenų vientisumas užtikrintas naudojant "RCSC IssuingCA, VI Registru centras - i.k. 124110246 LT" išduotą sertifikatą "Dokumentų valdymo sistema Avilys, Vilniaus miesto savivaldybės administracija, i.k.188710061 LT", sertifikatas galioja nuo 2018-12-27 14:17:37 iki 2021-12-26 14:17:37
Pagrindinio dokumento priedų skaičius	–
Pagrindinio dokumento priedamų dokumentų skaičius	–
Priedamo dokumento sudarytojas (-ai)	–
Priedamo dokumento pavadinimas (antraštė)	–
Priedamo dokumento registracijos data ir numeris	–
Programinės įrangos, kuria naudojantis sudarytas elektroninis dokumentas, pavadinimas	Dokumentų valdymo sistema „Avilys“, versija 3.5.45.1
Informacija apie elektroninio dokumento ir elektroninio (-ių) parašo (-ų) tikrinimą (tikrinimo data)	Atitinka specifikacijos keliamus reikalavimus. Visi dokumente esantys elektroniniai parašai galioja (2021-05-21 08:26:30)
Paieškos nuoroda	–
Papildomi metaduomenys	Nuorašą suformavo 2021-05-21 08:26:30 Dokumentų valdymo sistema „Avilys“

VILNIAUS MIESTO SAVIVALDYBĖS ADMINISTRACIJA

Išduodamos pagal pateiktą statytojo (užsakovo) prašymą 2021-04-29 Nr. A348-762/21

PRISIJUNGIMO PRIE SUSISIEKIMO KOMUNIKACIJŲ SĄLYGOS

2021-05-12 Nr. 21/1102

Projekto pavadinimas Terminalų valdymo centro Vilniaus intermodalinio terminalo puspriekabių stovėjimo/skirstymo aikštelės Terminalo g. 8, Vilniuje, statybos techninis darbo projektas

Statytojas (užsakovas) AB „LTG Infra“

Susisiekimo komunikacijų sąlygos

Žemės sklypo eismo jungtį įjungti į Logistikos gatvę, įvertinant techninio projekto "Logistikos gatvės dalies ir privažiuojamųjų kelių Vilniaus viešajame logistikos centre, Vilniaus mieste, statybos projektas" sprendinius.

Projektuojamos susisiekimo ir inžinerinės infrastruktūros parametrai ir medžiagiškumas nustatomi ir tvirtinami Inžinerinių statinių projektų ir projektinių pasiūlymų vertinimo darbo grupėje.

Vyriausiasis patarėjas,

laikintai einantis vyriausiojo inžinieriaus pareigas

Anton Nikitin

INFORMACIJA STATYTOJUI: Vadovaujantis Infrastruktūros plėtros įstatymo 7 straipsnio 3 dalimi turėsite teikti pasiūlymą dėl infrastruktūros plėtros sutarties sudarymo, jei siekiama suprojektuoti, įrengti ir (ar) pastatyti kompleksinio ir (ar) specialiojo teritorijų planavimo dokumentuose suplanuotą savivaldybės infrastruktūrą ar atskirus šios infrastruktūros elementus arba vadovaujantis Savivaldybės infrastruktūros plėtros įmokos nustatymo metodika, patvirtinta Lietuvos Respublikos Vyriausybės 2020 m. gruodžio 30 d. nutarimu Nr. 1475 „Dėl kompensacijos savivaldybių infrastruktūros plėtros iniciatoriams už jų patirtas išlaidas apskaičiavimo ir išmokėjimo tvarkos aprašo ir savivaldybės infrastruktūros plėtros įmokos nustatymo metodikos patvirtinimo“, turėsite teikti prašymą apskaičiuoti įmoką (pagal Metodikos 1 priede pateiktą formą). Vadovaujantis minėta Metodika, prašymas apskaičiuoti įmoką turi būti pateikiamas prieš pateikiant prašymą išduoti statybą leidžiantį dokumentą arba iki statybos darbų pradžios, kai statybą leidžiantis dokumentas neprivalomas.

Vyresnioji specialistė Asta Jurskienė, tel. 211 2717

DETALŪS METADUOMENYS

Dokumento sudarytojas (-ai)	Vilniaus miesto savivaldybė 188710061, Konstitucijos pr. 3, LT-09601, Vilnius
Dokumento pavadinimas (antraštė)	DĖL PRISIJUNGIMO PRIE KOMUNIKACIJŲ SĄLYGŲ IŠDAVIMO TERMINALO G. 8
Dokumento registracijos data ir numeris	2021-05-18 Nr. A51-43396/21(2.9.4.9E-INF)
Dokumento gavimo data ir dokumento gavimo registracijos numeris	–
Dokumento specifikacijos identifikavimo žymuo	ADOC-V1.0
Parašo paskirtis	Pasirašymas
Parašą sukūrusio asmens vardas, pavardė ir pareigos	Anton Nikitin, Vilniaus miesto savivaldybės administracijos vyriausiasis patarėjas, Administracijos direktorius
Sertifikatas išduotas	ANTON,NIKITIN LT
Parašo sukūrimo data ir laikas	2021-05-15 13:01:43 (GMT+03:00)
Parašo formatas	XAdES-X-L
Laiko žymoje nurodytas laikas	2021-05-15 13:01:58 (GMT+03:00)
Informacija apie sertifikavimo paslaugų teikėją	EID-SK 2016, AS Sertifitseerimiskeskus EE
Sertifikato galiojimo laikas	2018-07-04 12:02:29 – 2023-07-03 23:59:59
Informacija apie būdus, naudotus metaduomenų vientisumui užtikrinti	"Registravimas" paskirties metaduomenų vientisumas užtikrintas naudojant "RCSC IssuingCA, VI Registru centras - i.k. 124110246 LT" išduotą sertifikatą "Dokumentų valdymo sistema Avilys, Vilniaus miesto savivaldybės administracija, i.k.188710061 LT", sertifikatas galioja nuo 2018-12-27 14:17:37 iki 2021-12-26 14:17:37
Pagrindinio dokumento priedų skaičius	–
Pagrindinio dokumento priedamų dokumentų skaičius	–
Priedamo dokumento sudarytojas (-ai)	–
Priedamo dokumento pavadinimas (antraštė)	–
Priedamo dokumento registracijos data ir numeris	–
Programinės įrangos, kuria naudojantis sudarytas elektroninis dokumentas, pavadinimas	Dokumentų valdymo sistema „Avilys“, versija 3.5.45.1
Informacija apie elektroninio dokumento ir elektroninio (-ių) parašo (-ų) tikrinimą (tikrinimo data)	Atitinka specifikacijos keliamus reikalavimus. Visi dokumente esantys elektroniniai parašai galioja (2021-05-18 13:54:30)
Paieškos nuoroda	–
Papildomi metaduomenys	Nuorašą suformavo 2021-05-18 13:54:30 Dokumentų valdymo sistema „Avilys“



VILNIAUS MIESTO SAVIVALDYBĖS ADMINISTRACIJOS
INFRASTRUKTŪROS SKYRIUS

p. JUSTINAI DAUGNORIENEI
Justina.Daugnoriene@kelprojektas.lt

2021-05
I

Nr. A51- /21(3.3.2.26E-INF)
Nr.

DĖL 2021-05-28 PROTOKOLO Nr.A16-577/21(2.1.76E-INF) IŠRAŠO PATEIKIMO

Siunčiame Jums 2021 m. gegužės 28 d. Vilniaus miesto savivaldybės administracijos Inžinerinių statinių projektų ir projektinių pasiūlymų vertinimo darbo grupės posėdžio, įvykusio 2021 m. gegužės 27 d., protokolo Nr. A16-577/21(2.1.76E-INF) išrašą.

PRIDEDAMA. Protokolo išrašas, 1 lapas.

Vedėjas

Virginijus Pauža

Danguolė Emilija Baleišytė, tel. (8 5) 211 2741, el. p. danguole.baleisyte@vilnius.lt



Biudžetinė įstaiga
Kodas 188710061
Duomenys kaupiami ir saugomi
Juridinių asmenų registre

Konstitucijos pr. 3
LT-09601 Vilnius
Tel. (8 5) 211 2155

El. p. savivaldybe@vilnius.lt
www.vilnius.lt



Tikime laisve
1990 KOVO 11



VILNIAUS MIESTO SAVIVALDYBĖS ADMINISTRACIJA

**INŽINERINIŲ STATINIŲ PROJEKTŲ IR PROJEKTINIŲ PASIŪLYMŲ VERTINIMO
DARBO GRUPĖS
PASITARIMO PROTOKOLO IŠRAŠAS**

2021-05-28 Nr.A16-577/21(2.1.76E-INF)

11. SVARSTYTA. Dėl „Terminalų valdymo centro Vilniaus intermodalinio terminalo puspriekabių stovėjimo/skirstymo aikštelės Terminalo g. 8, Vilniuje, statybos techninio darbo projektas“ projektinių pasiūlymų svarstymo.

NUTARTA:

11.1. Pritarti projektinių pasiūlymų sprendinių viešinimui su pastaba, įvažiavimą iškelti į pėsčiųjų šaligatvio lygį.

Pasitarimo pirmininkas

Darbo grupės sekretorė


Raivydas Rakauskas

Danguolė Emilija Baleišytė

Išrašas tikras

DETALŪS METADUOMENYS

Dokumento sudarytojas (-ai)	Vilniaus miesto savivaldybė 188710061, Konstitucijos pr. 3, LT-09601, Vilnius
Dokumento pavadinimas (antraštė)	DĖL 2021-05-28 PROTOKOLO Nr.A16-577/21(2.1.76E-INF) IŠRAŠO PATEIKIMO
Dokumento registracijos data ir numeris	2021-05-31 Nr. A51-46846/21(3.3.2.26E-INF)
Dokumento gavimo data ir dokumento gavimo registracijos numeris	–
Dokumento specifikacijos identifikavimo žymuo	ADOC-V1.0
Parašo paskirtis	Suderinimas
Parašą sukūrusio asmens vardas, pavardė ir pareigos	Linas Bartusevičius, Projektavimo poskyrio vedėjas, Infrastruktūros skyrius
Sertifikatas išduotas	LINAS,BARTUSEVIČIUS LT
Parašo sukūrimo data ir laikas	2021-05-31 11:48:42 (GMT+03:00)
Parašo formatas	XAdES-EPES
Laiko žymoje nurodytas laikas	–
Informacija apie sertifikavimo paslaugų teikėją	EID-SK 2016, AS Sertifitseerimiskeskus EE
Sertifikato galiojimo laikas	2019-08-30 17:52:14 – 2024-08-28 23:59:59
Parašo paskirtis	Pasirašymas
Parašą sukūrusio asmens vardas, pavardė ir pareigos	Virginijus Pauža, Infrastruktūros skyriaus vedėjas, Infrastruktūros skyrius
Sertifikatas išduotas	VIRGINIJUS PAUŽA, Vilniaus miesto savivaldybės administracija LT
Parašo sukūrimo data ir laikas	2021-05-31 13:30:51 (GMT+03:00)
Parašo formatas	XAdES-T
Laiko žymoje nurodytas laikas	2021-05-31 13:31:01 (GMT+03:00)
Informacija apie sertifikavimo paslaugų teikėją	ADIC CA-A, Asmens dokumentu israsymo centras prie LR VRM LT
Sertifikato galiojimo laikas	2020-11-26 08:17:55 – 2023-11-26 08:17:55
Informacija apie būdus, naudotus metaduomenų vientisumui užtikrinti	"Registravimas" paskirties metaduomenų vientisumas užtikrintas naudojant "RCSC IssuingCA, VI Registru centras - i.k. 124110246 LT" išduotą sertifikatą "Dokumentų valdymo sistema Avilys, Vilniaus miesto savivaldybės administracija, i.k.188710061 LT", sertifikatas galioja nuo 2018-12-27 14:17:37 iki 2021-12-26 14:17:37
Pagrindinio dokumento priedų skaičius	1
Pagrindinio dokumento priedamų dokumentų skaičius	–
Priedamo dokumento sudarytojas (-ai)	–
Priedamo dokumento pavadinimas (antraštė)	–
Priedamo dokumento registracijos data ir numeris	–
Programinės įrangos, kuria naudojantis sudarytas elektroninis dokumentas, pavadinimas	Dokumentų valdymo sistema „Avilys“, versija 3.5.45.1
Informacija apie elektroninio dokumento ir elektroninio (-ių) parašo (-ų) tikrinimą (tikrinimo data)	Atitinka specifikacijos keliamus reikalavimus. Visi dokumente esantys elektroniniai parašai galioja (2021-05-31 14:24:00)
Paieškos nuoroda	–
Papildomi metaduomenys	Nuorašą suformavo 2021-05-31 14:24:00 Dokumentų valdymo sistema „Avilys“

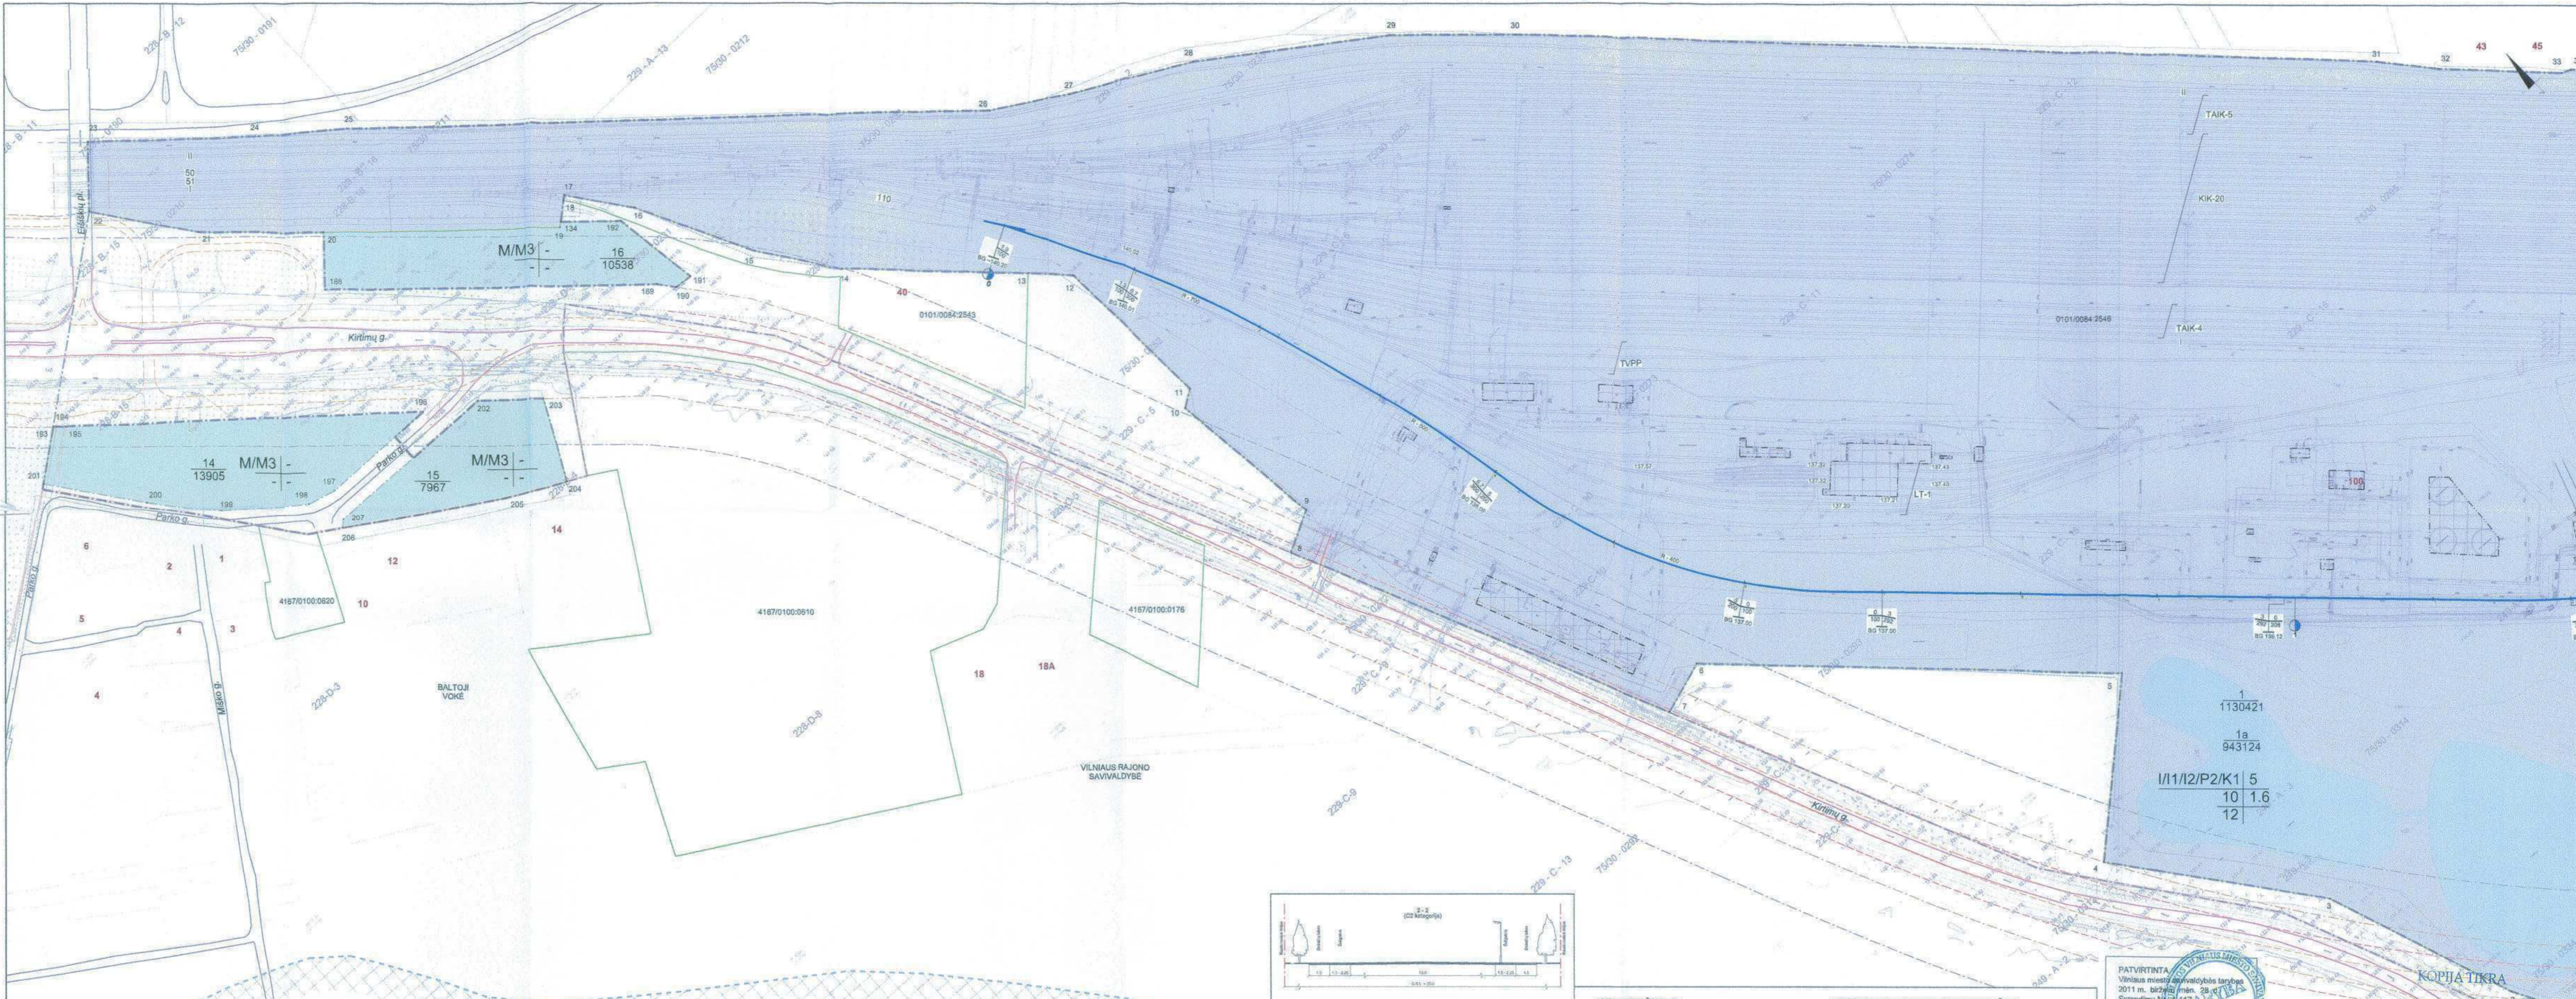


PASTABA: Toponuotraukos tikslumas atitinka M 1:2000



UAB "GEODEZINIAI TYRINĖJIMAI"


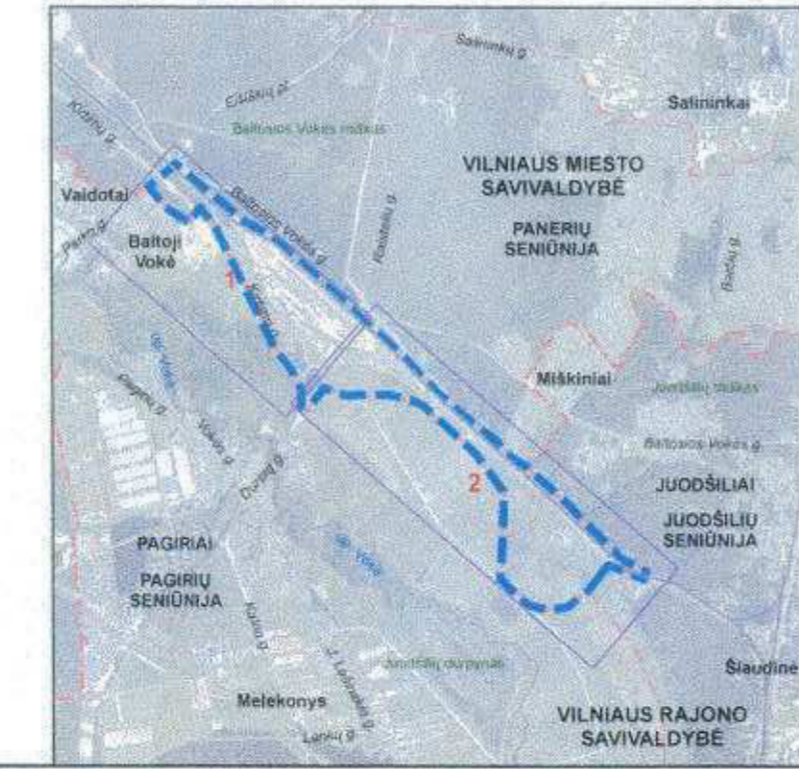


DERINIMŲ NUORASA:

Vilniaus miesto savivaldybės administracijos Miesto centro departamento **NUOLATINIS STATYBŲ KOMISIJA** 2011.03.23-24 prot. Nr. 1-13-19 Nr. 891

Savivaldybės įmonė "Vilniaus žemė"

KURABŪS TIKRAS P.V. L. Šimulius

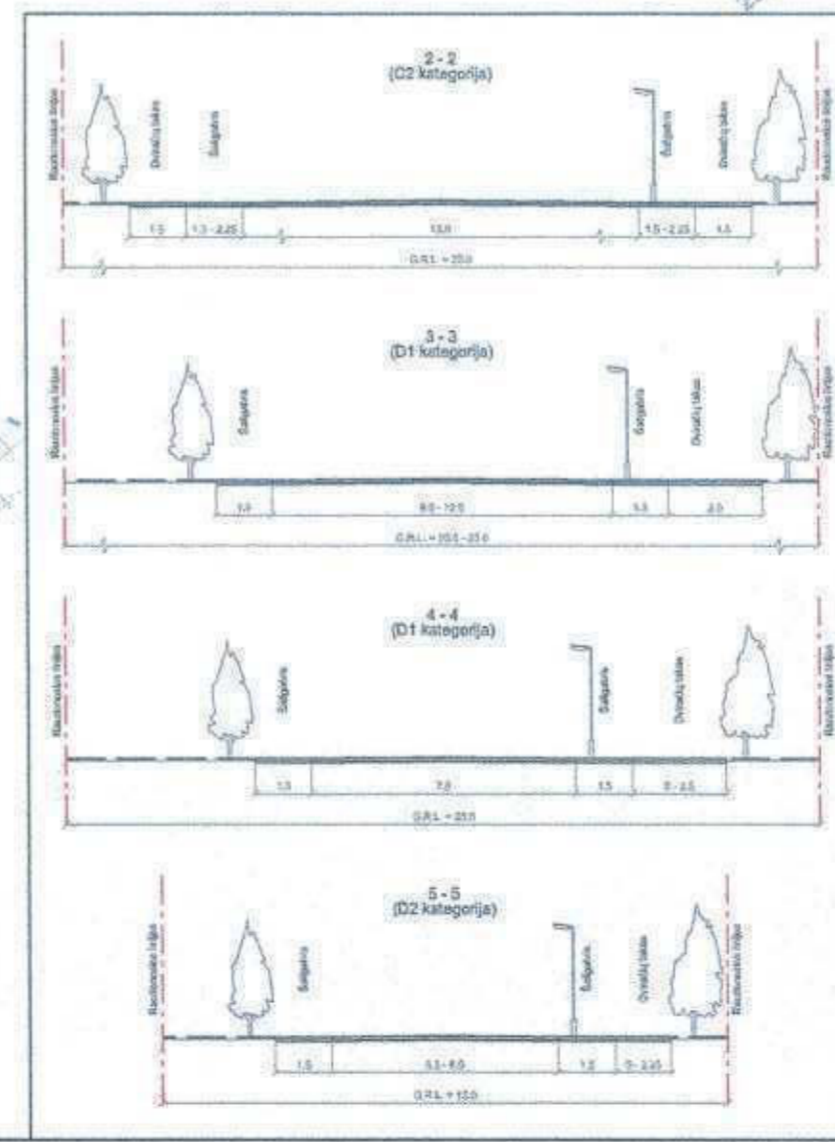

- SUTARTINIAI ŽENKLAI:**
- Detaliojo plano galiojimo riba
 - Detaliojo plano nagrinėjama teritorija
 - Vilniaus miesto savivaldybės riba
 - Esamos sklypo ribos
 - Planuojamos sklypo ribos
 - Planuojamos sklypo ribos sutampiančios su gatvės raudonosiomis linijomis
 - Gatvės raudonosios linijos
 - Gatvės važiuojamosios dalies ribos
 - Laukiniai įrengiamos gatvės važiuojamosios dalies ribos
 - Ankciai suplanuoto Vilniaus m. platinio apimklio SP gatvės važiuojamosios ribos
 - Ankciai suplanuoto Vilniaus m. platinio apimklio SP kelio juosta
 - Ankciai suplanuoto Vilniaus m. platinio apimklio SP raudonosios linijos
 - Vandens
 - Projektuojamas geležinkelio kelias
 - Esamas geležinkelio kelias

- TERITORIJOS TVARKYMO IR NAUDOJIMO REŽIMAI:**
- | | |
|---|---|
| 1 | 2 |
| 3 | 4 |
| 5 | |
- 1130423 Sklypo plotas (m²)
- 1 - teritorijos naudojimo būdas ar pobūdis:
 - I - inžinerinės infrastruktūros teritorijos
 - II - susisiekimo ir inžinerinių komunikacijų aptarnavimo objektų statyba
 - 12 - susisiekimo ir inžinerinių tinklų koridoriai
 - P - pramonės ir sandėliavimo objektų teritorija
 - P2 - sandėliavimo statinių statyba
 - K - komercinės paskirties objektų teritorija
 - K1 - prekybos, paslaugų ir pramogų objektų statyba
 - M - miškai, ūkio paskirties žemė
 - M3 - apsauginiai miškai
 - 2 - leidžiamas pastatų aukštis
 - 3 - leidžiamas žemės sklypo užstatymo tankumas procentais
 - 4 - leidžiamas žemės sklypo užstatymo intensyvumas
 - 5 - minimalus priklausomųjų želdynų procentas sklype

- Susisiekimo ir inžinerinių komunikacijų aptarnavimo objektų statybos teritorija
- Susisiekimo ir inžinerinių tinklų koridorių teritorija
- Apsauginių ir ekologinės paskirties želdynų teritorija
- Apsauginiai miškai
- Pagrinių (XX) vandenvietės SAZ 3A juosta
- Valstybiniai miškai

PATVIRTINTA
Vilniaus miesto savivaldybės tarybos
2011 m. birželio mėn. 28 d. sprendimu
Sprendimu Nr. 1130423

Vilniaus miesto savivaldybės administracijos
Miesto plėtros departamento
Direktoriaus pavaduotojas

Aurelijus Stapulionis


ATEST Nr.	ORGANIZATORIUS	TERITORIJOS PIRMEŠKYPO (KADASTRO NR. 0101/0084/2546) EISIŠKIŲ PAV. 100 VILNIAUS MIEŠIO LOGISTIKOS CENTRO) DETALUSIS PLANAS	LAIDA
1387	L. Sirekvičius	2011.05	SPRENDINIAI M 1:2000
A279	arch. L. Sirekvičius	2011.05	0
A278	arch. A. Šedukis	2011.05	
7568	inž. V. Valeika	2011.05	
3534	inž. G. Bireta	2011.05	

ETAPAS: ORGANIZATORIUS: VILNIAUS Miesto SAVIVALDYBES ADMINISTRACIJOS Miesto PLĖTROS DEPARTAMENTAS

VP-10-22DP-01



LAPAS LAPŲ: 1 2

DETALIOJO PLANO TERITORIJOS TVARKYMO REŽIMO PAGRINDINIŲ SPRENDINIŲ APRAŠOMŲJŲ LENTELĖ																		


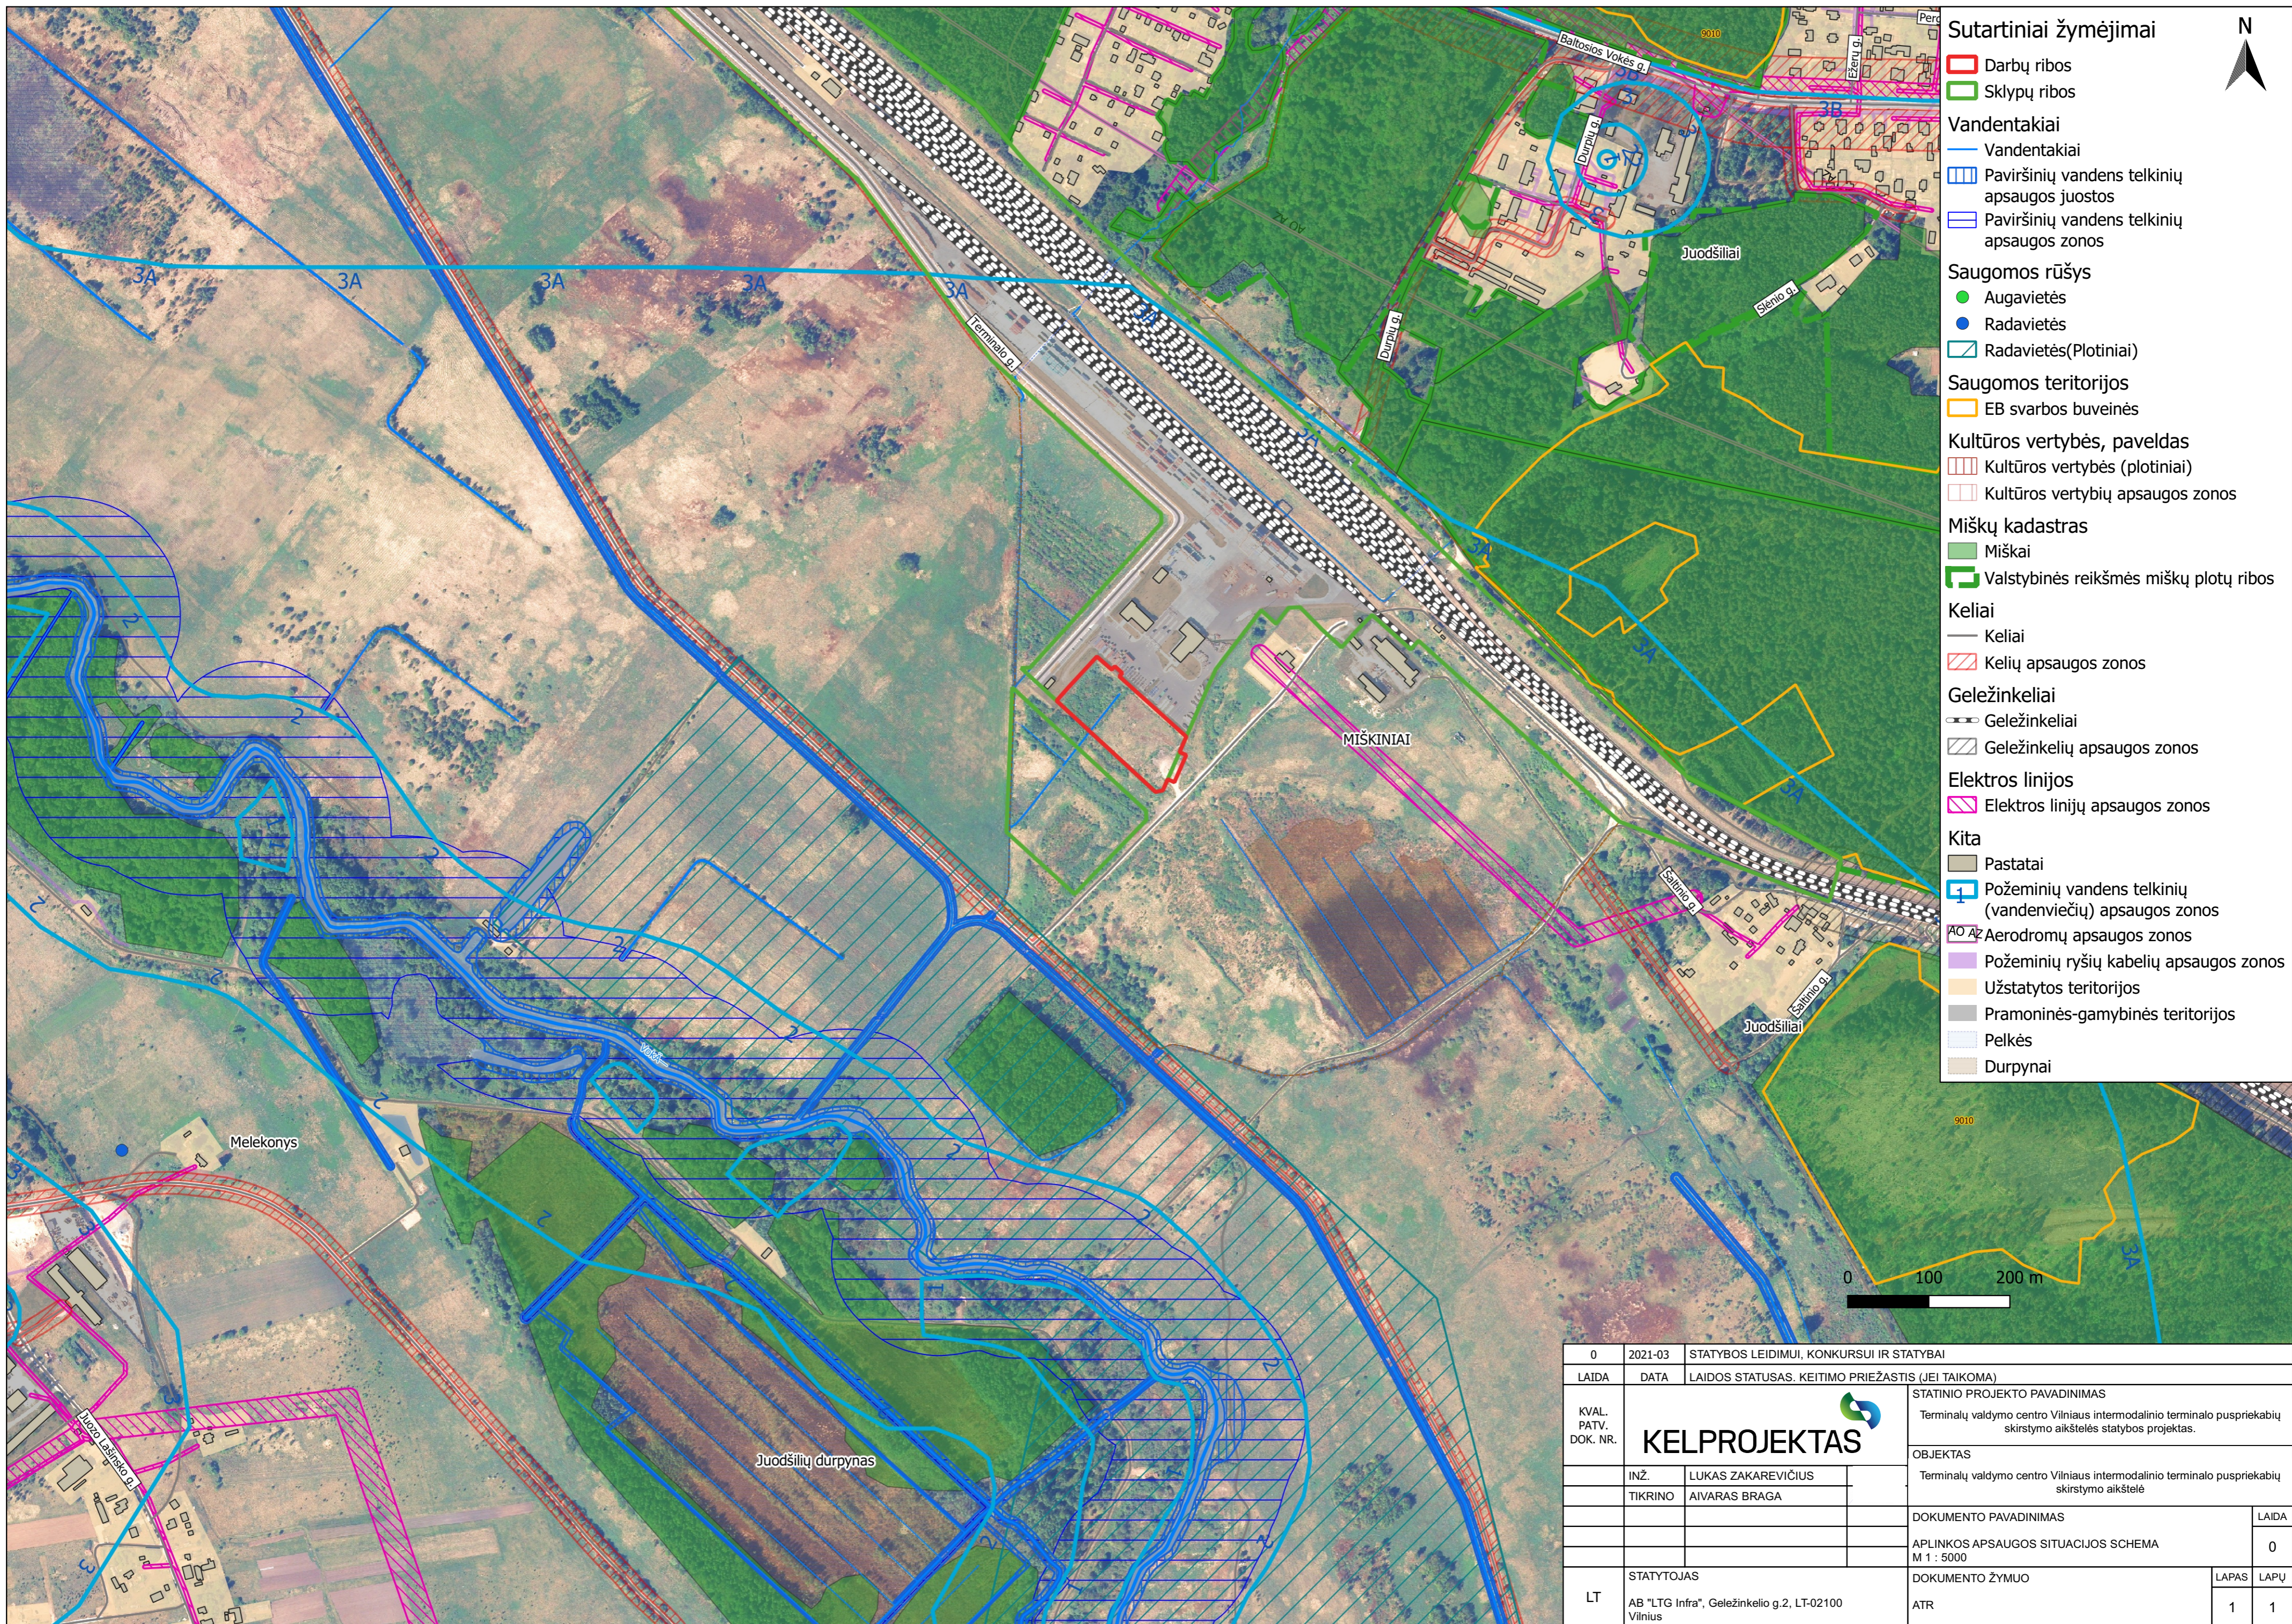

- Sutartiniai žymėjimai**
- ▭ Darbų ribos
 - ▭ Sklypų ribos
- Vandentakiai**
- Vandentakiai
 - Paviršinių vandens telkinių apsaugos juostos
 - Paviršinių vandens telkinių apsaugos zonos
- Saugomos rūšys**
- Augavietės
 - Radavietės
 - Radavietės(Plotiniai)
- Saugomos teritorijos**
- EB svarbos buveinės
- Kultūros vertybės, paveldas**
- Kultūros vertybės (plotiniai)
 - Kultūros vertybių apsaugos zonos
- Miškų kadastras**
- ▭ Miškai
 - Valstybinės reikšmės miškų plotų ribos
- Keliai**
- Keliai
 - Kelių apsaugos zonos
- Geležinkeliai**
- Geležinkeliai
 - Geležinkelių apsaugos zonos
- Elektros linijos**
- Elektros linijų apsaugos zonos
- Kita**
- ▭ Pastatai
 - Požeminių vandens telkinių (vandenviečių) apsaugos zonos
 - Aerodromų apsaugos zonos
 - Požeminių ryšių kabelių apsaugos zonos
 - Užstatytos teritorijos
 - Pramoninės-gamybinės teritorijos
 - Pelkės
 - Durpynai


0	2021-03	STATYBOS LEIDIMUI, KONKURSIUI IR STATYBAI	
LAIDA	DATA	LAIDOS STATUSAS. KEITIMO PRIEŽASTIS (JEI TAIKOMA)	
KVAL. PATV. DOK. NR.	KELPROJEKTAS		STATINIO PROJEKTO PAVADINIMAS
			Terminalų valdymo centro Vilniaus intermodalinio terminalo puspriekabių skirstymo aikštelės statybos projektas.
	INŽ.	LUKAS ZAKAREVIČIUS	OBJEKTAS
	TIKRINO	AIVARAS BRAGA	Terminalų valdymo centro Vilniaus intermodalinio terminalo puspriekabių skirstymo aikštelė
			DOKUMENTO PAVADINIMAS
			APLINKOS APSAUGOS SITUACIJOS SCHEMA
			M 1 : 5000
LT	STATYTOJAS	DOKUMENTO ŽYMUO	LAIDA
	AB "LTG Infra", Geležinkelio g.2, LT-02100 Vilnius	ATR	0
			LAPAS LAPŲ
			1 1

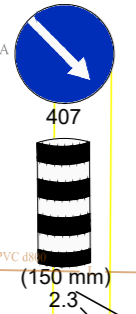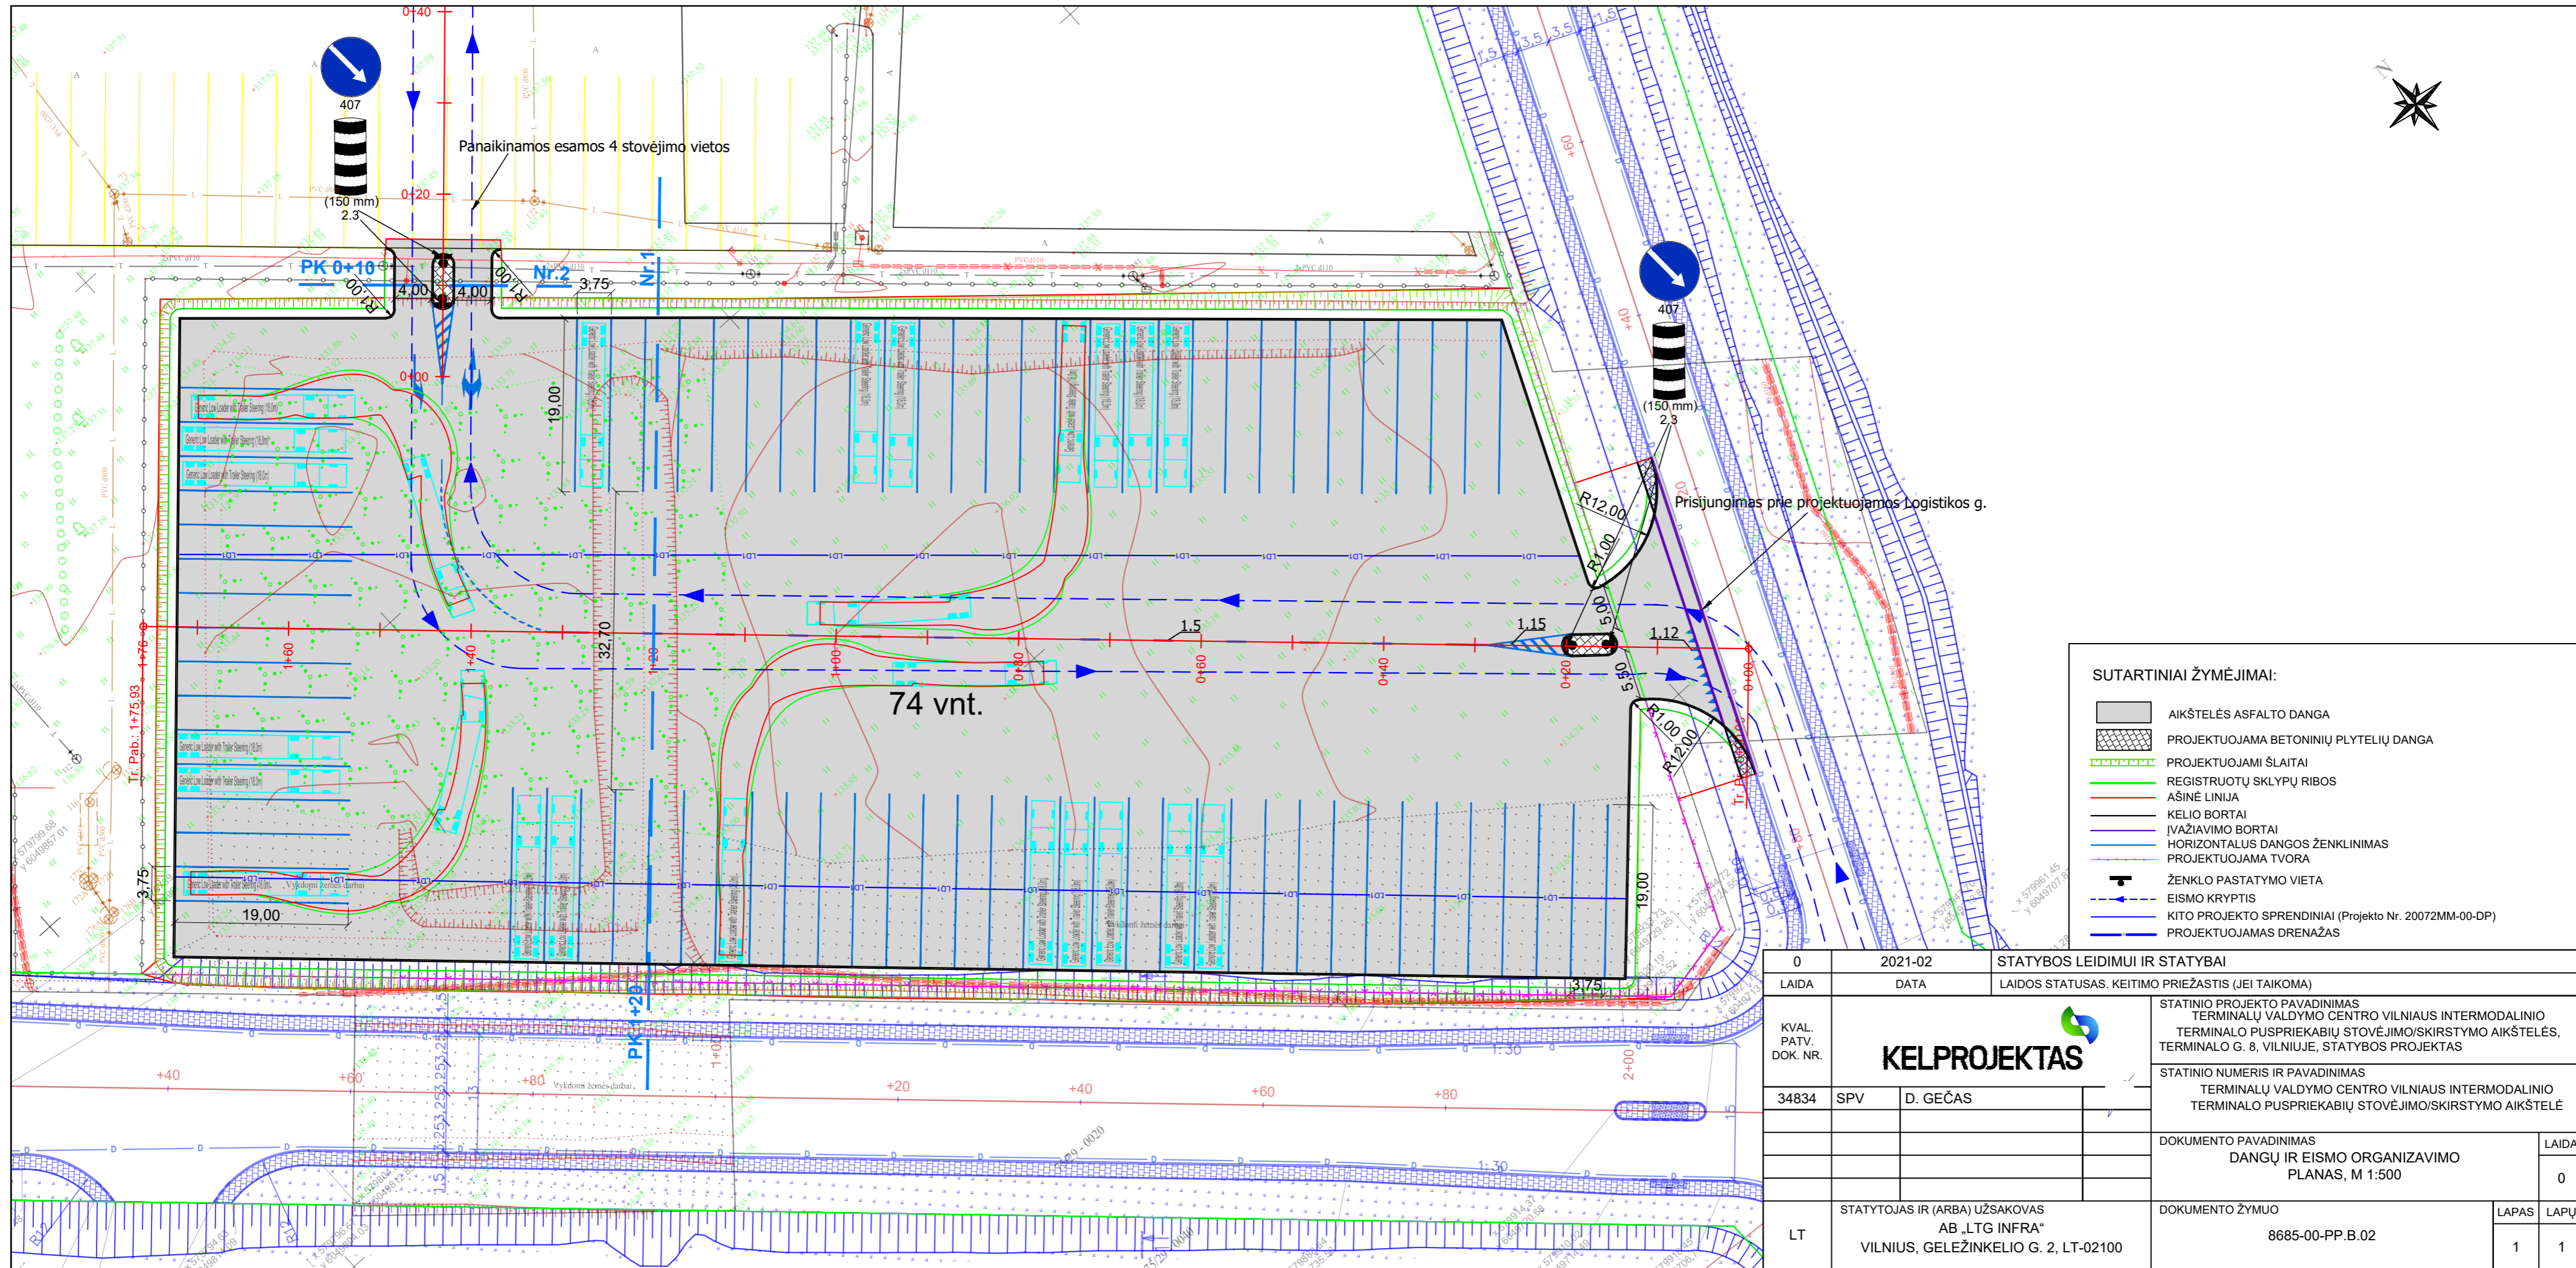

- SUTARTINIAI ŽYMĖJIMAI:**
- AIKŠTELĖS ASFALTO DANGA
 - PROJEKTUOJAMA BETONINIŲ PLYTELIŲ DANGA
 - PROJEKTUOJAMI ŠLAITAI
 - REGISTRUOTŲ SKLYPŲ RIBOS
 - AŠINĖ LINIJA
 - KELIO BORTAI
 - ĮVAŽIAVIMO BORTAI
 - HORIZONTALUS DANGOS ŽENKLINIMAS
 - PROJEKTUOJAMA TVORA
 - ŽENKLO PASTATYMO VIETA
 - EISMO KRYPTIS
 - KITO PROJEKTO SPRENDINIAI (Projekto Nr. 20072MM-00-DP)
 - PROJEKTUOJAMAS DRENAŽAS

0	2021-02	STATYBOS LEIDIMUI IR STATYBAI	
LAIDA	DATA	LAIDOS STATUSAS. KEITIMO PRIEŽASTIS (JEI TAIKOMA)	
KVAL. PATV. DOK. NR.			
34834	SPV	D. GEČAS	STATINIO PROJEKTO PAVADINIMAS TERMINALŲ VALDYMO CENTRO VILNIAUS INTERMODALINIO TERMINALO PUSPRIEKABIŲ STOVĖJIMO/SKIRSTYMO AIKŠTELĖS, TERMINALO G. 8, VILNIUJE, STATYBOS PROJEKTAS
			STATINIO NUMERIS IR PAVADINIMAS TERMINALŲ VALDYMO CENTRO VILNIAUS INTERMODALINIO TERMINALO PUSPRIEKABIŲ STOVĖJIMO/SKIRSTYMO AIKŠTELĖ
			DOKUMENTO PAVADINIMAS DANGŲ IR EISMO ORGANIZAVIMO PLANAS, M 1:500
			LAIDA
			0
LT	STATYTOJAS IR (ARBA) UŽSAKOVAS AB „LTG INFRA“ VILNIUS, GELEŽINKELIO G. 2, LT-02100		DOKUMENTO ŽYMUO 8685-00-PP.B.02
			LAPAS LAPŲ
			1 1


Skersinis profilis Nr. 1 Pk 1+20 (Aikštelė)

 

Projektinė dangos konstrukcija		
Asfalto viršutinis sluoksnis iš mišinio SMA 11 S		0.04
Asfalto apatinis sluoksnis iš mišinio AC 22 AS		0.06
Asfalto pagrindo sluoksnis iš mišinio AC 32 PS		0.10
Skaldos pagrindo sluoksnis iš nesurišto mišinio fr. 0/45		0.20
Apsauginis šaltūni atsparus sluoksnis (pagal TRA SBR 19)		≥0.55

0	2021-02	STATYBOS LEIDIMUI IR STATYBAI
LAIDA	DATA	LAIDOS STATUSAS, KEITIMO PRIEŽASTIS (JEI TAIKOMA)
KVAL. PATV. DOK. NR.	KELPROJEKTAS STATINIO PROJEKTO PAVADINIMAS TERMINALŲ VALDYMO CENTRO VILNIAUS INTERMODALINIO TERMINALO PUSPRIEKABIŲ STOVĖJIMO SKIRSTYMO AIKŠTELĖS, TERMINALO G. 8, VILNIUJE, STATYBOS PROJEKTAS STATINIO NUMERIS IR PAVADINIMAS TERMINALŲ VALDYMO CENTRO VILNIAUS INTERMODALINIO TERMINALO PUSPRIEKABIŲ STOVĖJIMO SKIRSTYMO AIKŠTELĖ	
34834	SPV	D. GEČAS
DOKUMENTO PAVADINIMAS		LAIDA
SKERSINIAI PROFILIAI, M 1:50		0
LT	STATYTOJAS IR (ARBA) UŽSAKOVAS AB „LTG INFRA“ VILNIUS, GĖLŽINKELIO G. 2, LT-02100	DOKUMENTO ŽYMŪJ 8685-00-PP-B.03
	LAPAS	LAPŲ
	1	2


Skersinis profilis Nr. 2 Pk 0+10 (Sujungimas su esama aikštele)

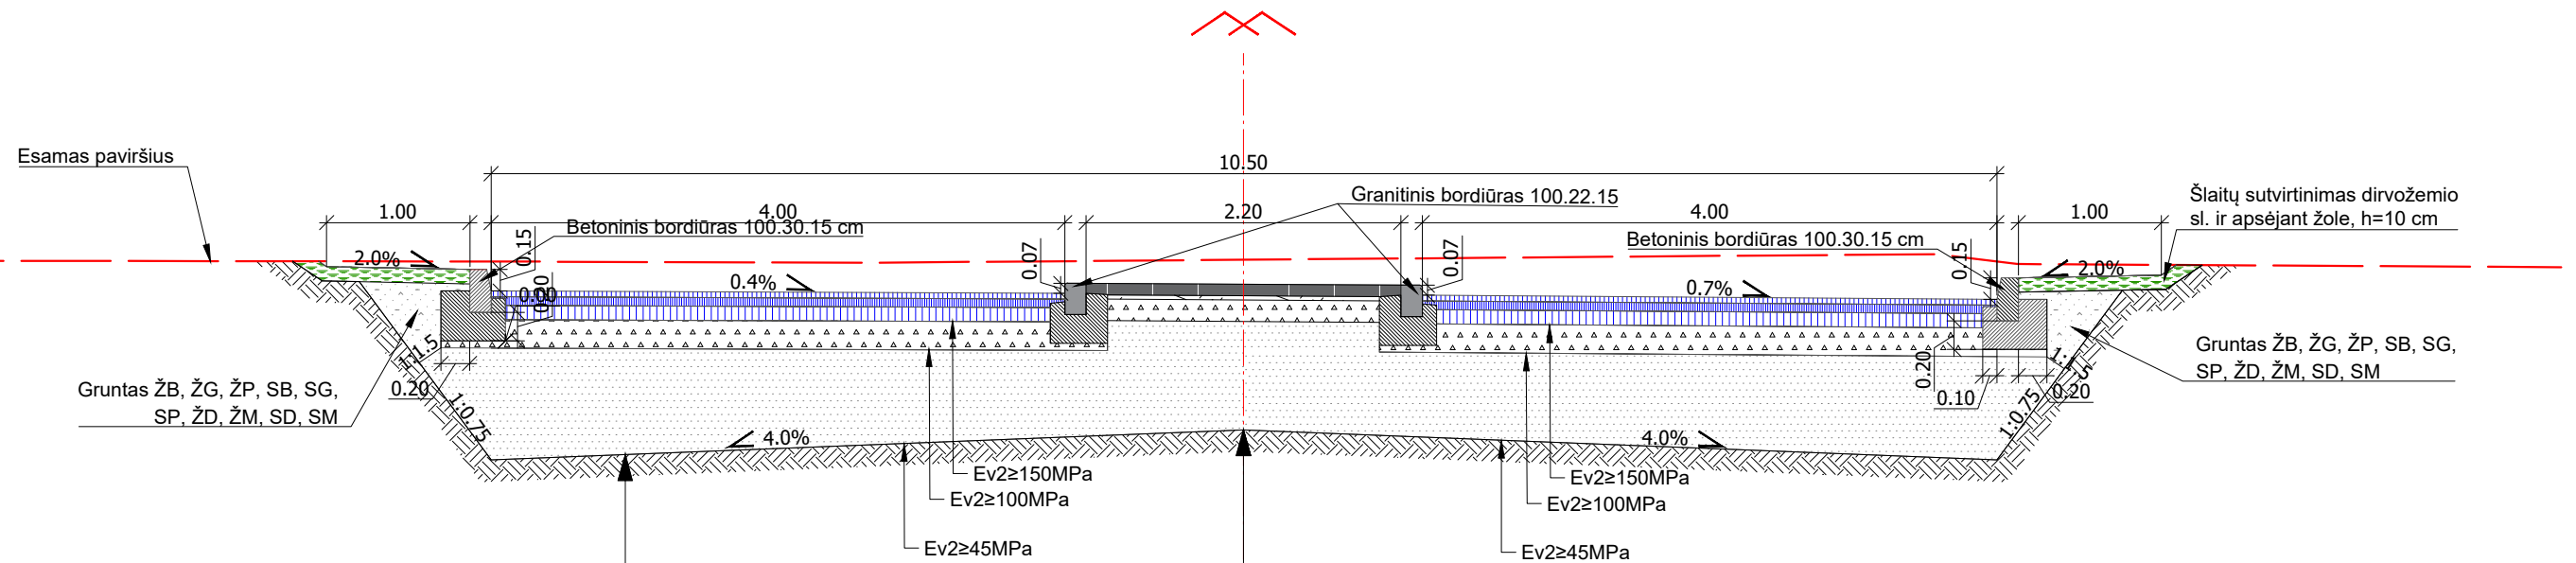

Projektinė dangos konstrukcija	Asfalto viršutinis sluoksnis iš mišinio SMA 11 S	0.04
	Asfalto apatinis sluoksnis iš mišinio AC 22 AS	0.06
	Asfalto pagrindo sluoksnis iš mišinio AC 32 PS	0.10
	Skaldos pagrindo sluoksnis iš nesurištojo mišinio fr. 0/45	0.20
	Apsauginis šalčiui atsparus sluoksnis (pagal TRA SBR 19)	≥0.55

Projektinė dangos konstrukcija	Betoninių trinkelėlių sluoksnis	0.08
	Atsijų sluoksnis	0.03
	Skaldos pagrindo sluoksnis iš nesurištojo mišinio fr. 0/45	0.15
	Apsauginis šalčiui atsparus sluoksnis (pagal TRA SBR 19)	≥0.75

Dangų sujungimo detalė M 1:50

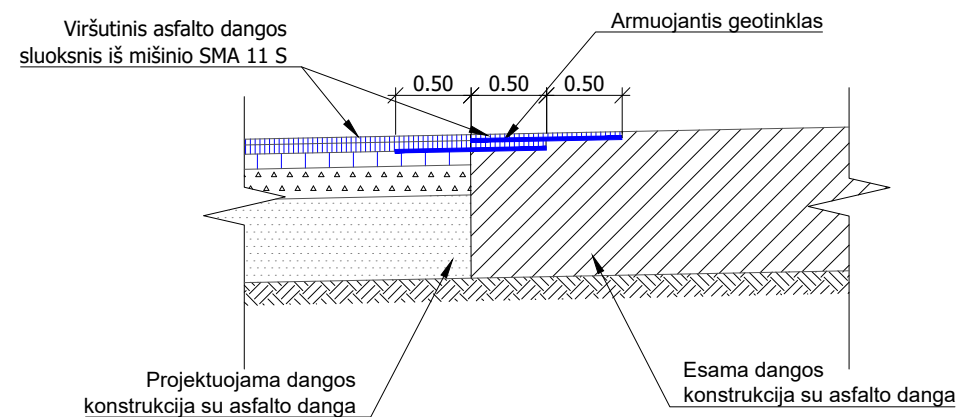

8685-00-PP.B.03	LAPAS	LAPŲ	LAIDA
	2	2	0

DETALŪS METADUOMENYS

Dokumento sudarytojas (-ai)	Vilniaus miesto savivaldybė 188710061, Konstitucijos pr. 3, LT-09601, Vilnius
Dokumento pavadinimas (antraštė)	DĖL PRAŠYMO PRITARTI PP TERMINALO G. 8
Dokumento registracijos data ir numeris	2021-07-19 Nr. A51-62941/21(3.3.2.26E-VMA)
Dokumento gavimo data ir dokumento gavimo registracijos numeris	–
Dokumento specifikacijos identifikavimo žymuo	ADOC-V1.0
Parašo paskirtis	Pasirašymas
Parašą sukūrusio asmens vardas, pavardė ir pareigos	Mindaugas Pakalnis, Vyriausiojo miesto architekto skyriaus vedėjas, Vyriausiojo miesto architekto skyrius
Sertifikatas išduotas	MINDAUGAS,PAKALNIS LT
Parašo sukūrimo data ir laikas	2021-07-16 17:19:54 (GMT+03:00)
Parašo formatas	XAdES-X-L
Laiko žymoje nurodytas laikas	2021-07-16 17:20:09 (GMT+03:00)
Informacija apie sertifikavimo paslaugų teikėją	EID-SK 2016, AS Sertifitseerimiskeskus EE
Sertifikato galiojimo laikas	2020-11-03 20:19:13 – 2025-11-02 23:59:59
Informacija apie būdus, naudotus metaduomenų vientisumui užtikrinti	"Registravimas" paskirties metaduomenų vientisumas užtikrintas naudojant "RCSC IssuingCA, VI Registru centras - i.k. 124110246 LT" išduotą sertifikatą "Dokumentų valdymo sistema Avilys, Vilniaus miesto savivaldybės administracija, i.k.188710061 LT", sertifikatas galioja nuo 2018-12-27 14:17:37 iki 2021-12-26 14:17:37
Pagrindinio dokumento priedų skaičius	–
Pagrindinio dokumento priedamų dokumentų skaičius	–
Priedamo dokumento sudarytojas (-ai)	–
Priedamo dokumento pavadinimas (antraštė)	–
Priedamo dokumento registracijos data ir numeris	–
Programinės įrangos, kuria naudojantis sudarytas elektroninis dokumentas, pavadinimas	Dokumentų valdymo sistema „Avilys“, versija 3.5.45.1
Informacija apie elektroninio dokumento ir elektroninio (-ių) parašo (-ų) tikrinimą (tikrinimo data)	Atitinka specifikacijos keliamus reikalavimus. Visi dokumente esantys elektroniniai parašai galioja (2021-07-19 07:36:40)
Paieškos nuoroda	–
Papildomi metaduomenys	Nuorašą suformavo 2021-07-19 07:36:41 Dokumentų valdymo sistema „Avilys“