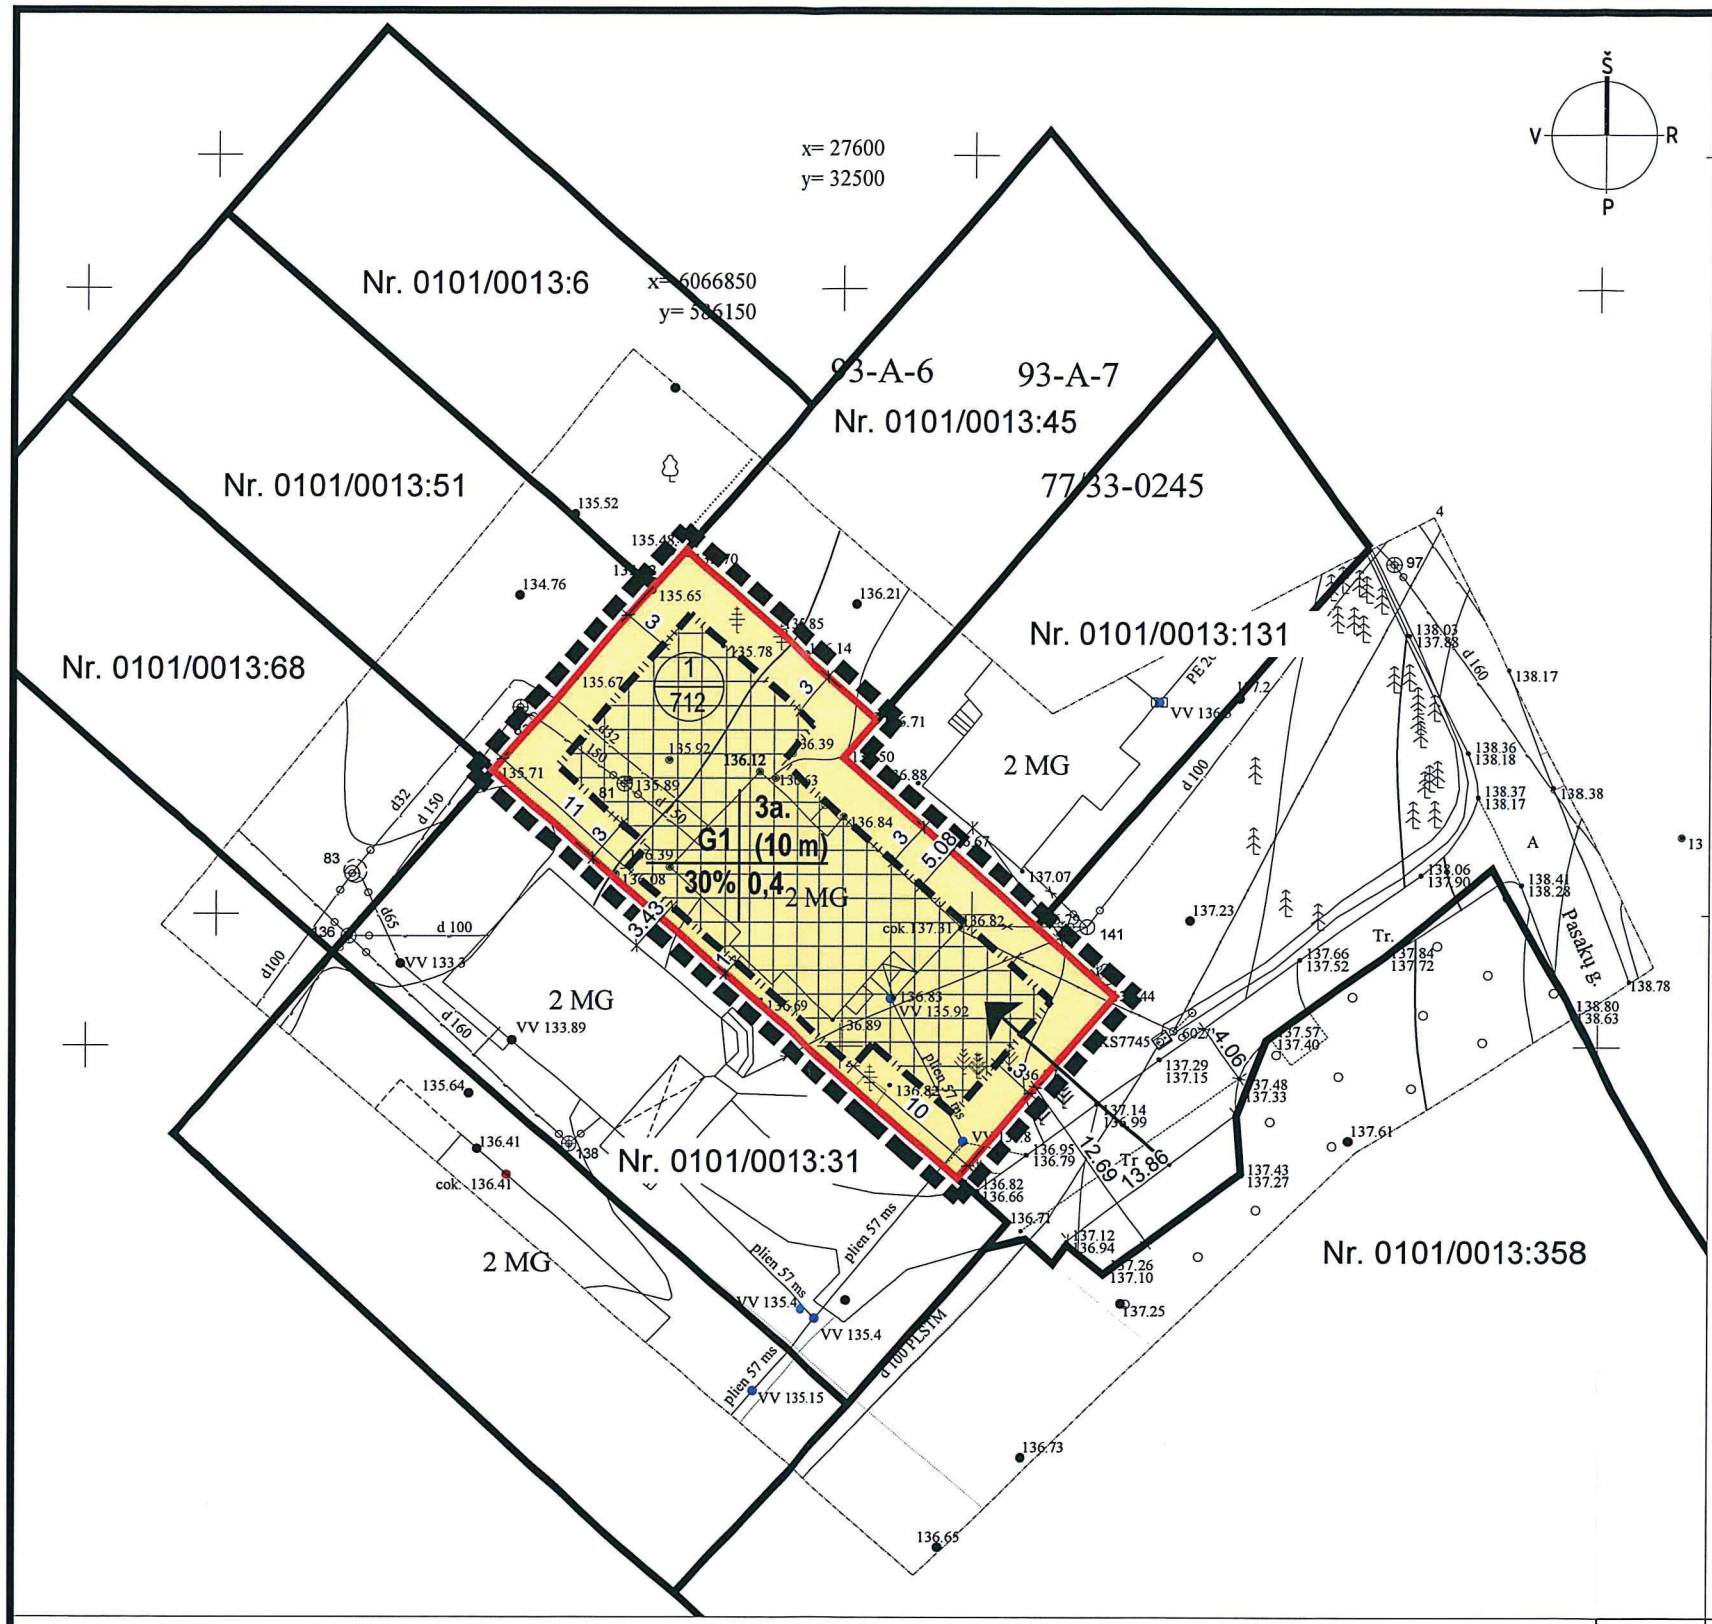

PATVIRTINTA:
VILNIAUS MIESTO SAVIVALDYBĖS
ADMINISTRACIJOS DIREKTORIAUS

2018 m. mėn. d.
ĮSAKYMO NR.

Esamos požeminės komunikacijos sutikslintos

Eil. Nr.	Įstaigos pavadinimas	Sutiksl. data	Sutikslintojo pareigos, pavardė	Parašas	Pastabos
1	Miesto plėtros departamentas				
2	UAB "Vilniaus energija"				
3	AB "TEO" LT				
4	UAB "VGAET"				
5	AB "Energijos skirstymo operatorius" reg.Nr.				
6	UAB "Vilniaus viešasis transportas"				
7	LITGRID AB reg.Nr. 3669	16.11.05	S. Nikiforov		
8	UAB "Skaidula"				
	Derinimo išrašas teisingas				

Koordinačių sistema: LKS94
Aukščių sistema: LAS07

PAREIGOS	PAVARDĖ	PARAŠAS	
Direktorius Kvalifikacijos pažym. Nr.1GKV-342	A.Čemiauskas		UAB "GEODEZINIAI TYRINĖJIMAI" Kalvarių 98-31 mob.tel. 8 698 17841

UŽSAKOVAS

Objektas: Vilnius, Nugalėtojų g. Nr.1I

BRĖŽINYS: Inžinerinis topografinis planas

Objekto Nr.	Masteliai	Lapų sk./Nr.	Data
103109	1:500	1	2016.11.08

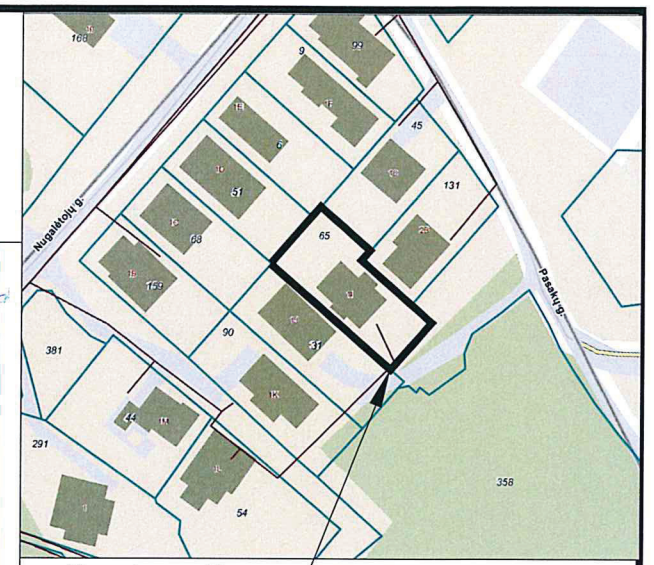

Planuojamas sklypas

SUTARTINIAI ŽENKLAI

- DETALIOJO PLANO KOREKTŪROS GALIOJIMO RIBA
- SKLYPO RIBA
- UŽSTATYMO RIBA
- UŽSTATYMO ZONA
- GRETIMŲ SKLYPŲ RIBOS
- ESAMI PASTATAI
- ĮVAŽIAVIMAS/IŠVAŽIAVIMAS Į SKLYPĄ
- A / B — A - SKLYPO NUMERIS; B - SKLYPO PLOTAS
- T / Gyvenamoji teritorija / vienbučių ir dvibučių namų statybai — T - TERITORIJOS NAUDOJIMO TIPAS ARBA PAGRINDINĖ ŽEMĖS NAUDOJIMO PASKIRTIS
- 1 - ŽEMĖS NAUDOJIMO BŪDAS
- 2 - LEISTINAS PASTATŲ AUKŠTIS AUKŠTAIS (METRAIS)
- 3 - LEISTINAS ŽEMĖS SKLYPO UŽSTATYMO TANKIS
- 4 - LEISTINAS ŽEMĖS SKLYPO UŽSTATYMO INTENSYVUMAS

NUORAŠAI TIKRI. PV I. LEINARTAITĖ-GERLIAKIENĖ

teritorijos (jo dalies) Nr.	sklypo (jo dalies) Nr.	sklypo (jo dalies) plotas, m²	Privalomieji teritorijos naudojimo reglamentai												Papildomi teritorijos naudojimo reglamentai		
			konkretus teritorijos naudojimo tipas	žemės naudojimo paskirtis	galimi žemės naudojimo būdai	Statinio aukštis		užstatymo tankumas, %	užstatymo intensyvumas	užstatymo tipas	galimi žemės sklypo dydžiai		priklausomųjų želdinių ir želdinių teritorijos dalys, %	pastatų aukštų skaičius	statinių paskirtys	kiti reikalavimai
						nuo žemės paviršiaus, m	altitudė, m				mažiausi, m²	didžiausi, m²				
-	1	712	Gyvenamoji teritorija vienbučių ir dvibučių namų statybai	KITOS PASKIRTIES ŽEMĖ	G/G1 - vienbučių ir dvibučių gyvenamųjų pastatų teritorijos	10,00	146,40	30%	0,4	LAISVO PLANAVIMO	-	-	25	3 A.	VIENAS VIENBUTIS GYVENAMASIS NAMAs	

	2018 06 13	DETALIOJO PLANO KOREGAVIMUS INICIJAVIMO PAGRINDU	
LAIDA	IŠLEIDIMO DATA	LAIDOS STATUSAS. KEITIMO PRIEŽASTIS (JEI TAIKOMA)	
KVAL. PATV. DOK. NR. 5916	UAB "Eventus Pro" Tauro g.12, LT-01118,Vilnius tel.: 2123075; faks.:2617368; info@eventuspro.lt		Valakupių - Turniškių zonos detaliojo plano žemės sklypo Nugalėtojų g .1I, Vilniuje (kad. Nr.0101/0013:65) sprendinių koregavimas
ATP 1825	PV	I. L.GERLIAKIENĖ	
			DOKUMENTO PAVADINIMAS: Pagrindinis brėžinys M 1:500 — Laida: 0
DPK	INICIJATORIUS: NATALIJA MONKEVIČIENĖ, MIROSLAV MONKEVIČ		DOKUMENTO ŽYMUO: Z17-09-06-NAT_DPK - 01 — Lapas: 1 — Lapų: 1