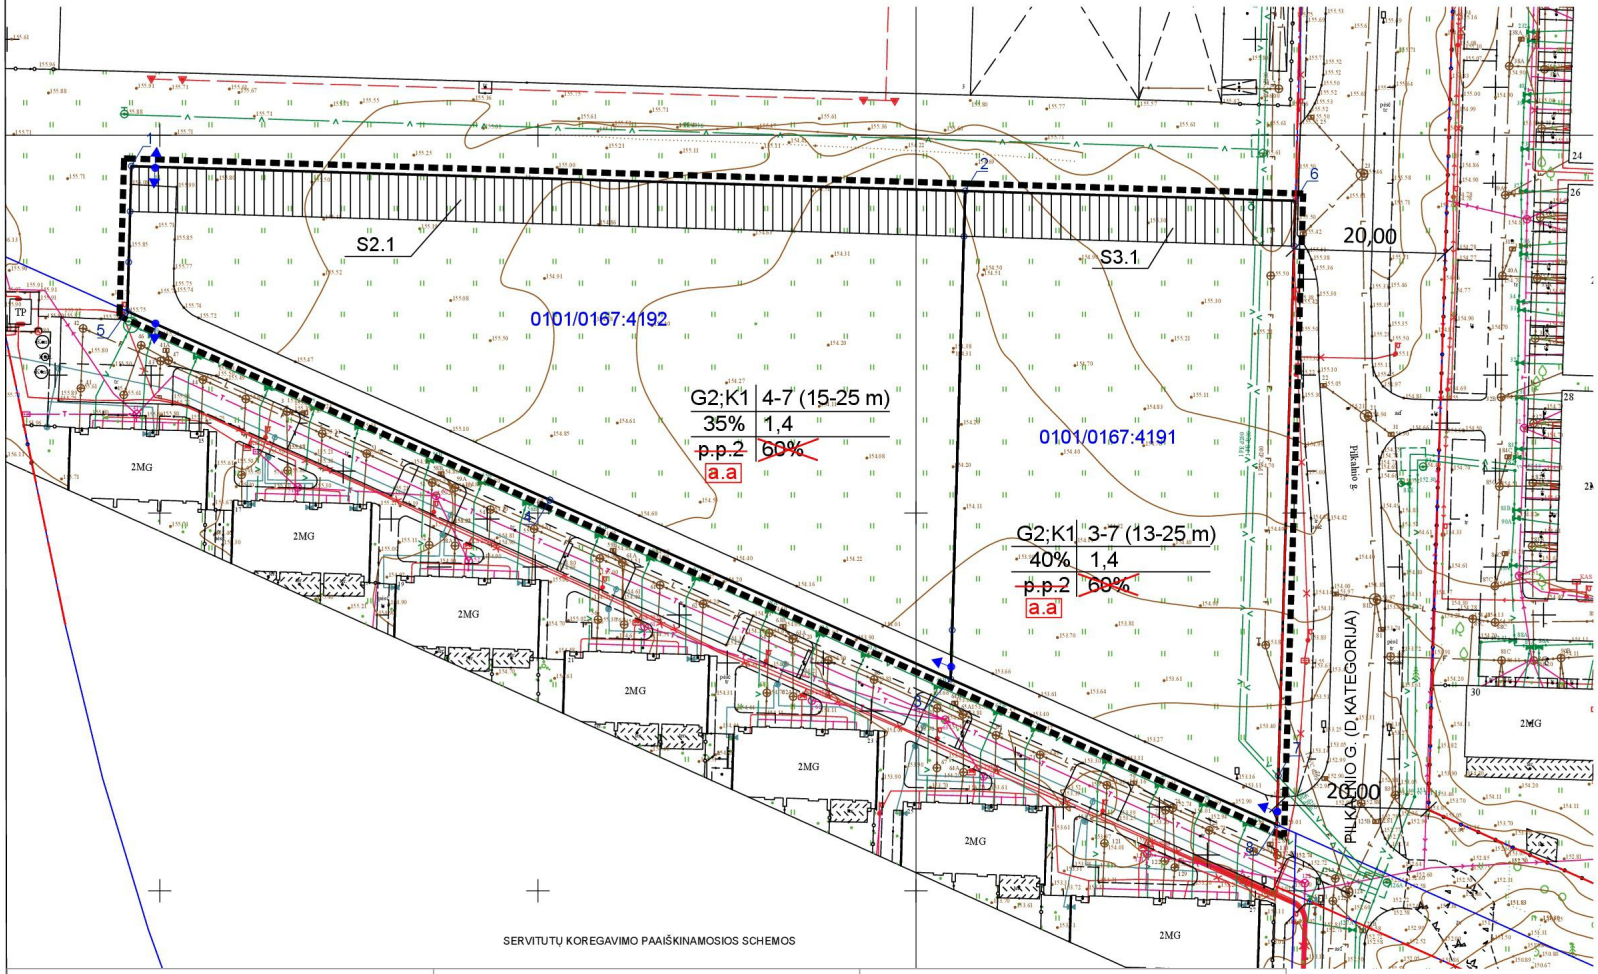

SITUACIJOS SCHEMA

SUTARTINIAI ŽYMĖJIMAI

- DETALIOJO PLANO SPRENDINIŲ KOREGAVIMO RIBOS
- ESAMOS GATVIŲ RAUDONŲJŲ LINIJŲ RIBOS
- ESAMOS SKLYPŲ RIBOS
- PLANUOJAMA ĮVAŽIAVIMO IR IŠVAŽIAVIMO VIETA
- PLANUOJAMA ĮVAŽIAVIMO ARBA IŠVAŽIAVIMO VIETA

KOREGUOJAMO DETALIOJO PLANO REGLAMENTŲ EKSPLIKACIJA:

1 | 2	**Reglamentai**
3 | 4	1. teritorijos naudojimo būdas ar pobūdis:
a | b	2. statinių aukštis
	3. užstatymo tankis (%)
	4. užstatymo intensyvumas:
	Sklypo statinių bendro ploto santykis su sklypo plotu.
	a; b pasirinktų teritorijos tvarkymo režimų reikalavimų skaičius
	a ~~požeminė automobilių stovėjimo aikštelė~~
	b ~~parkingų užstatymo tankis (%)~~

Aurelijus St. 2008-01

KOREGUOJAMAS REGLAMENTAS

a.a NUSTATOMAS REGLAMENTAS - ANTŽEMINĖ AUTOMOBILIŲ STOVĖJIMO AIKŠTELĖ

NAIKINAMAS REGLAMENTAS

2019 M. DETALIOJO PLANO KOREGAVIMU NUSTATYTI SERVITUTAI S2.1 IR S3.1

KOREGUOJAMAS SERVITUTŲ S2.1 IR S3.1 TURINYS:

S2.1	22, 21, 28, 31	662	Servitutas (tarnaujantis) – teisė tiesti, aptarnauti, naudoti požemines, antžemines komunikacijas (222) Kelio servitutas (tarnaujantis) - teisė važiuoti transporto priemonėmis, teisė naudotis pėsčiųjų taku (215)
S3.1	6, 22, 31, 32	262	Servitutas (tarnaujantis) – teisė tiesti, aptarnauti, naudoti požemines, antžemines komunikacijas (222) Kelio servitutas (tarnaujantis) - teisė važiuoti transporto priemonėmis, teisė naudotis pėsčiųjų taku (215)

Vilniaus miesto savivaldybės administracijos direktoriaus 2019-02-20 isakymu Nr. A30-384/19 patvirtintu sklypo Padekaniškių vs., Vilniuje, detaliuoju planu (registro Nr. T00055824) nustatytų sklypu Nr. S-1 (kadastro Nr. 0101/0167:2204), Nr. S-2 (kadastro Nr. 0101/0167:2205), Nr. S-3 (kadastro Nr. 0101/0167:2206) ir Nr. S-4 (kadastro Nr. 0101/0167:2203) sprendinių koregavimu nustatyti servitutai

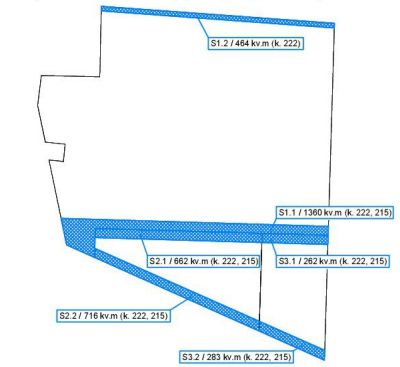

- servitutas - teisė tiesti, aptarnauti, naudoti požemines, antžemines komunikacijas (tarnaujantis, kodas 222) ir/ar kelio servitutas - teisė važiuoti transporto priemonėmis, teisė naudotis pėsčiųjų taku (tarnaujantis, kodas 215).

Šiuo detaliojo plano koregavimu koreguojamas servitutų S2.1 ir S3.1 turinys

- servitutas - teisė tiesti, aptarnauti, naudoti požemines, antžemines komunikacijas (tarnaujantis, kodas 222).

Po šio detaliojo plano koregavimo patvirtinimo žemės sklypams taikomi servitutai

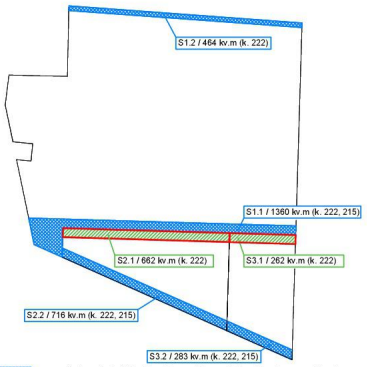

- servitutas - teisė tiesti, aptarnauti, naudoti požemines, antžemines komunikacijas (tarnaujantis, kodas 222) ir/ar kelio servitutas - teisė važiuoti transporto priemonėmis, teisė naudotis pėsčiųjų taku (tarnaujantis, kodas 215).
- servitutas - teisė tiesti, aptarnauti, naudoti požemines, antžemines komunikacijas (tarnaujantis, kodas 222).

SĮ „Vilniaus planas" Geografinių informacinių sistemų poskyris A M 2023 09 05 11079

PASTABOS:
1. Koreguojamas 2008-01-23 Vilniaus miesto savivaldybės tarybos sprendimu Nr.1-364 patvirtinto sklypo Padekaniškių vs., Vilniuje, (kadastro Nr. 0101/0167:199) detaliojo plano automobilių stovėjimo vietų išdėstymo būdas, naikinamas neprivalomas reglamentas - detaliuoju planu nustatytas požeminio užstatymo tankis, koreguojami servitutai, įvažiavimų/išvažiavimų į žemės sklypus sprendiniai. Visi kiti reglamentai lieka galioti pagal patvirtintą Detalųjį planą.

2. Brėžinys parengtas ant UAB "Geoksis" parengtos topoonuotraukos TIIIIS1-20211119-045036.

Rengėjas: UAB " i" I.k. 3 G. g. 7, Vilnius					Objektas: SKLYPO (KADASTRO NR. 0101/0167:199) PADEKANIŠKIŲ VS. DETALIOJO PLANO (TPDR NR. T00055824) SERVITUTŲ TURINIO, ĮVAŽIAVIMŲ IR AUTOMOBILIŲ STOVĖJIMO VIETŲ IŠDĖSTYMO KOREGAVIMAS ŽEMĖS SKLYPE, KAD. NR.0101/0167:4192, VILNIAUS M. K.V, PILKALNIO G. 7, VILNIUS IR ŽEMĖS SKLYPE KAD. NR. 0101/0167:4191, VILNIAUS M. K.V., PILKALNIO G. 5		
A1053	PV	R.D		2023 09	Brėžinys: Servitutų turinio, įvažiavimų ir automobilių stovėjimo vietų išdėstymo koregavimo brėžinys M 1:1000		Laida 0
Stadija DP	Iniciatorius (statytojas): UAB " "				Projekto Nr.: MV 23/02	Lapas 1	Lapų 1