



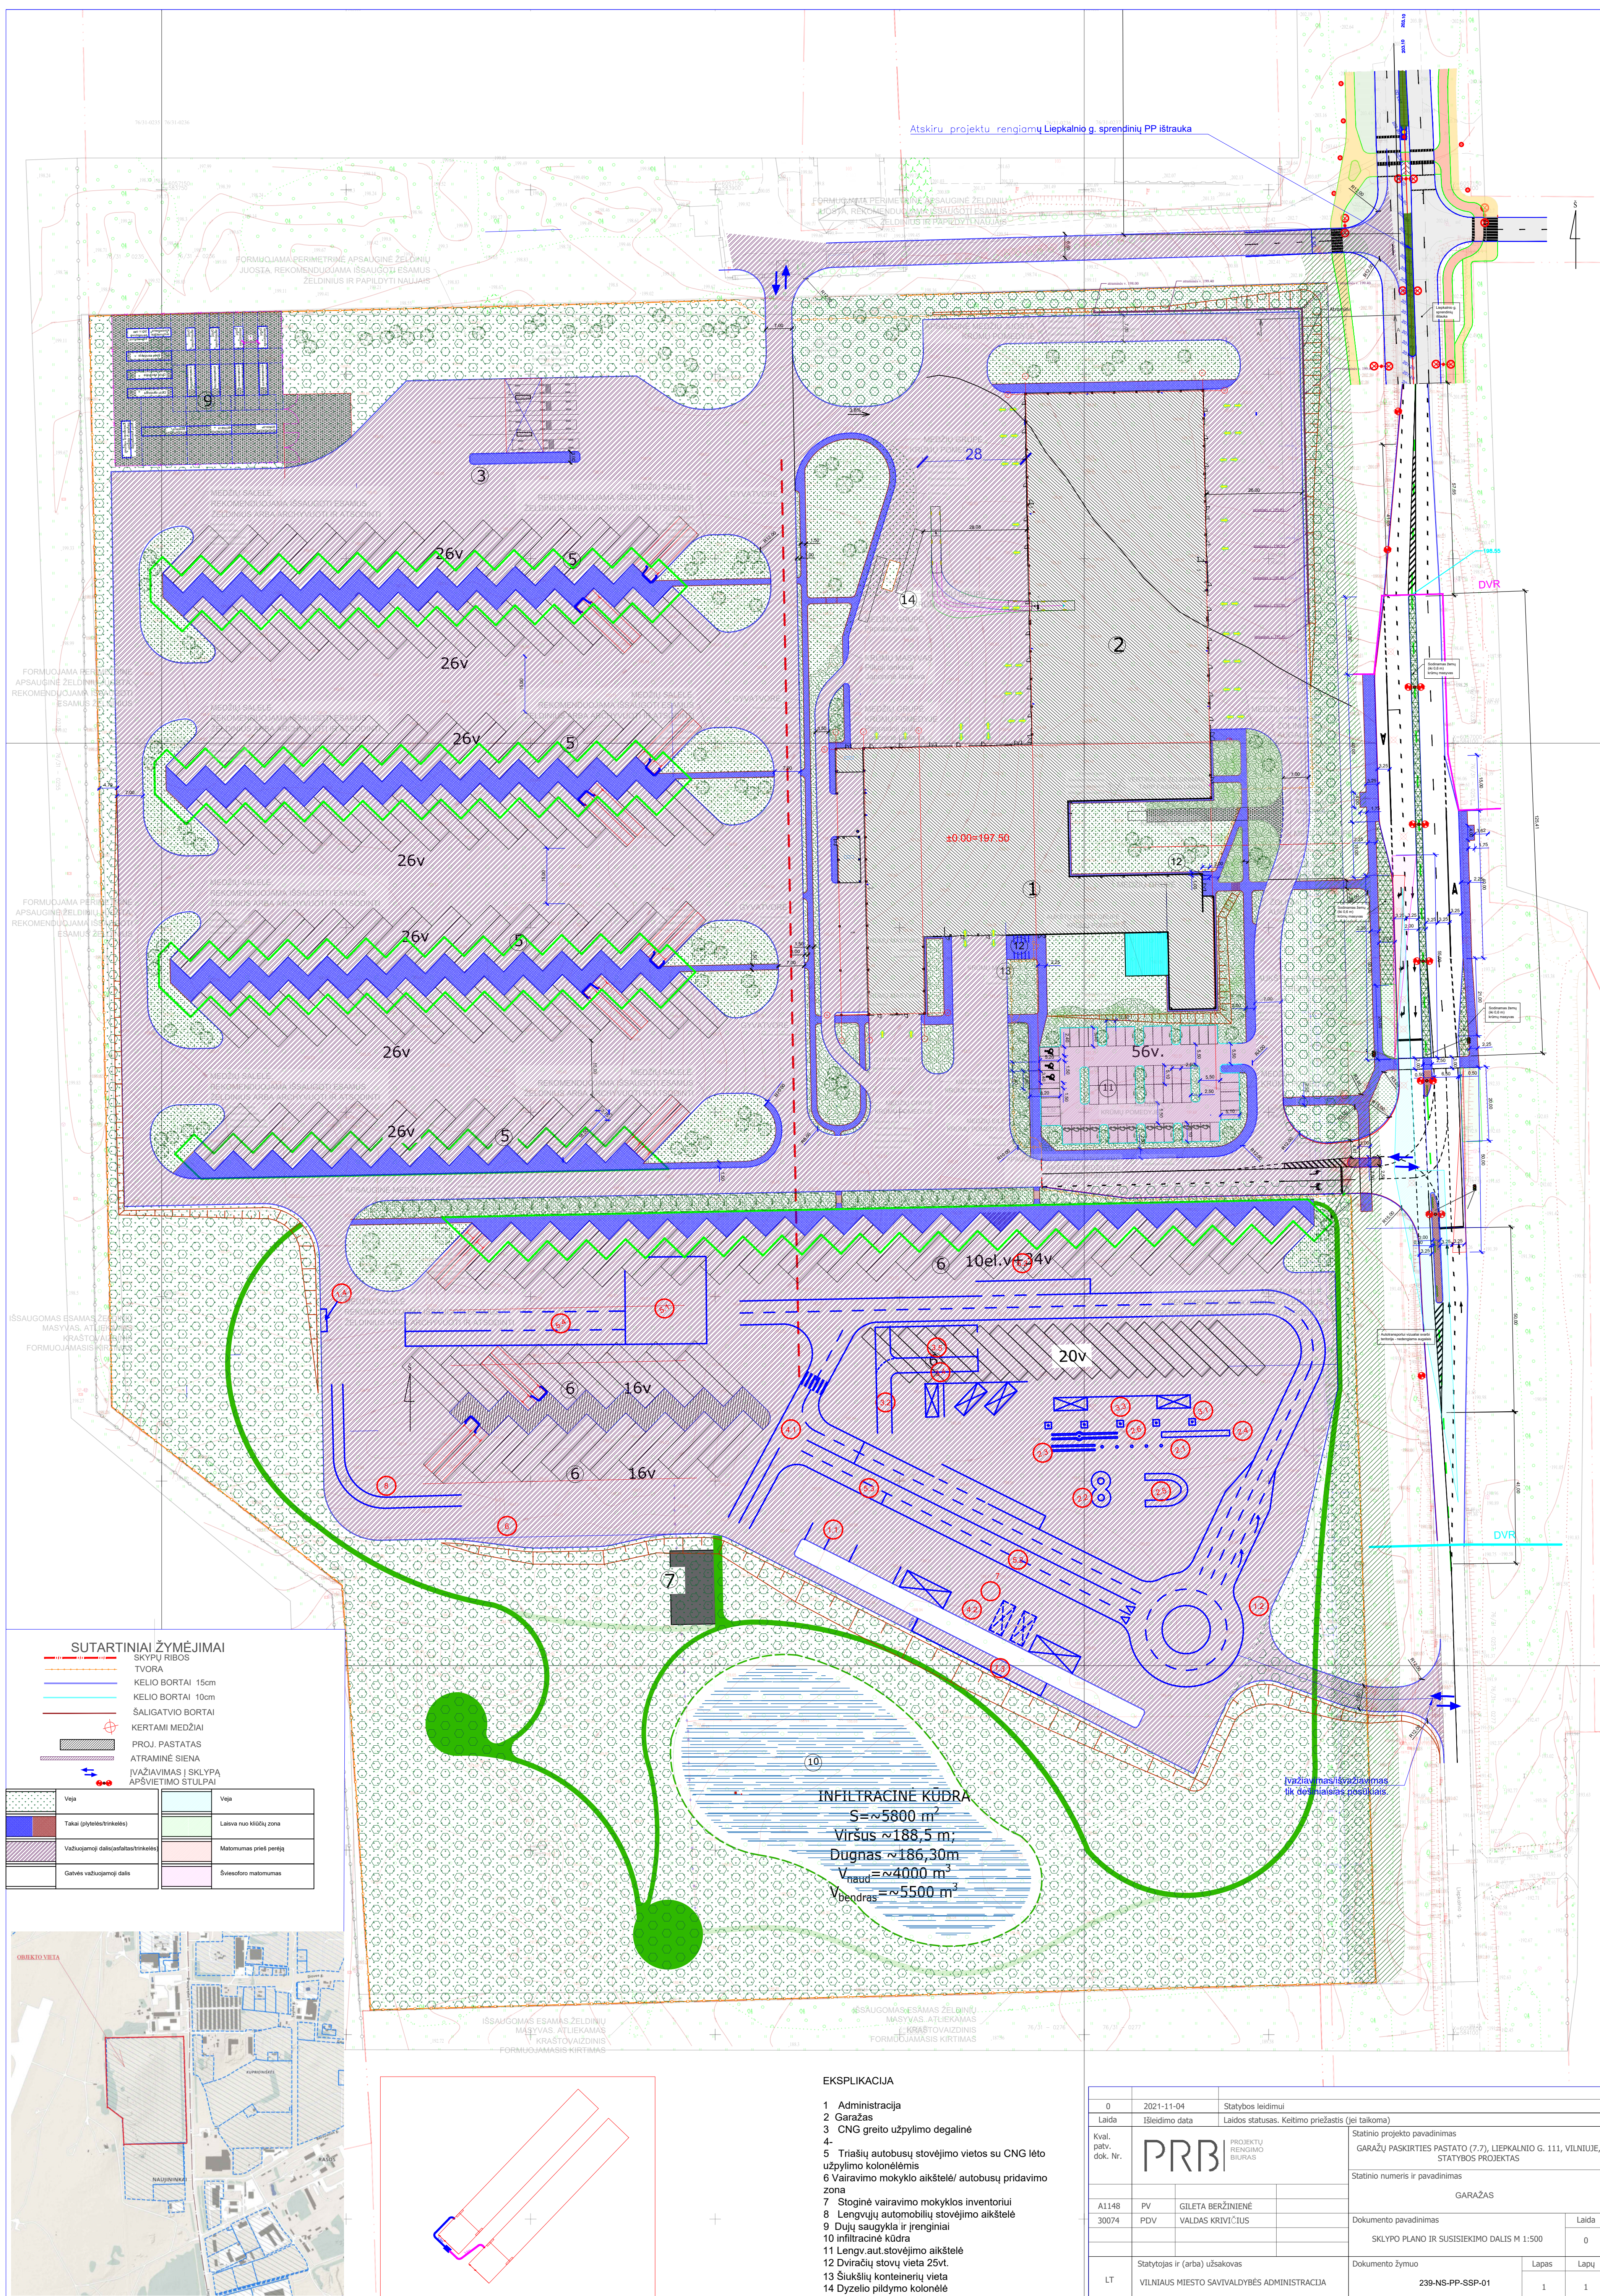


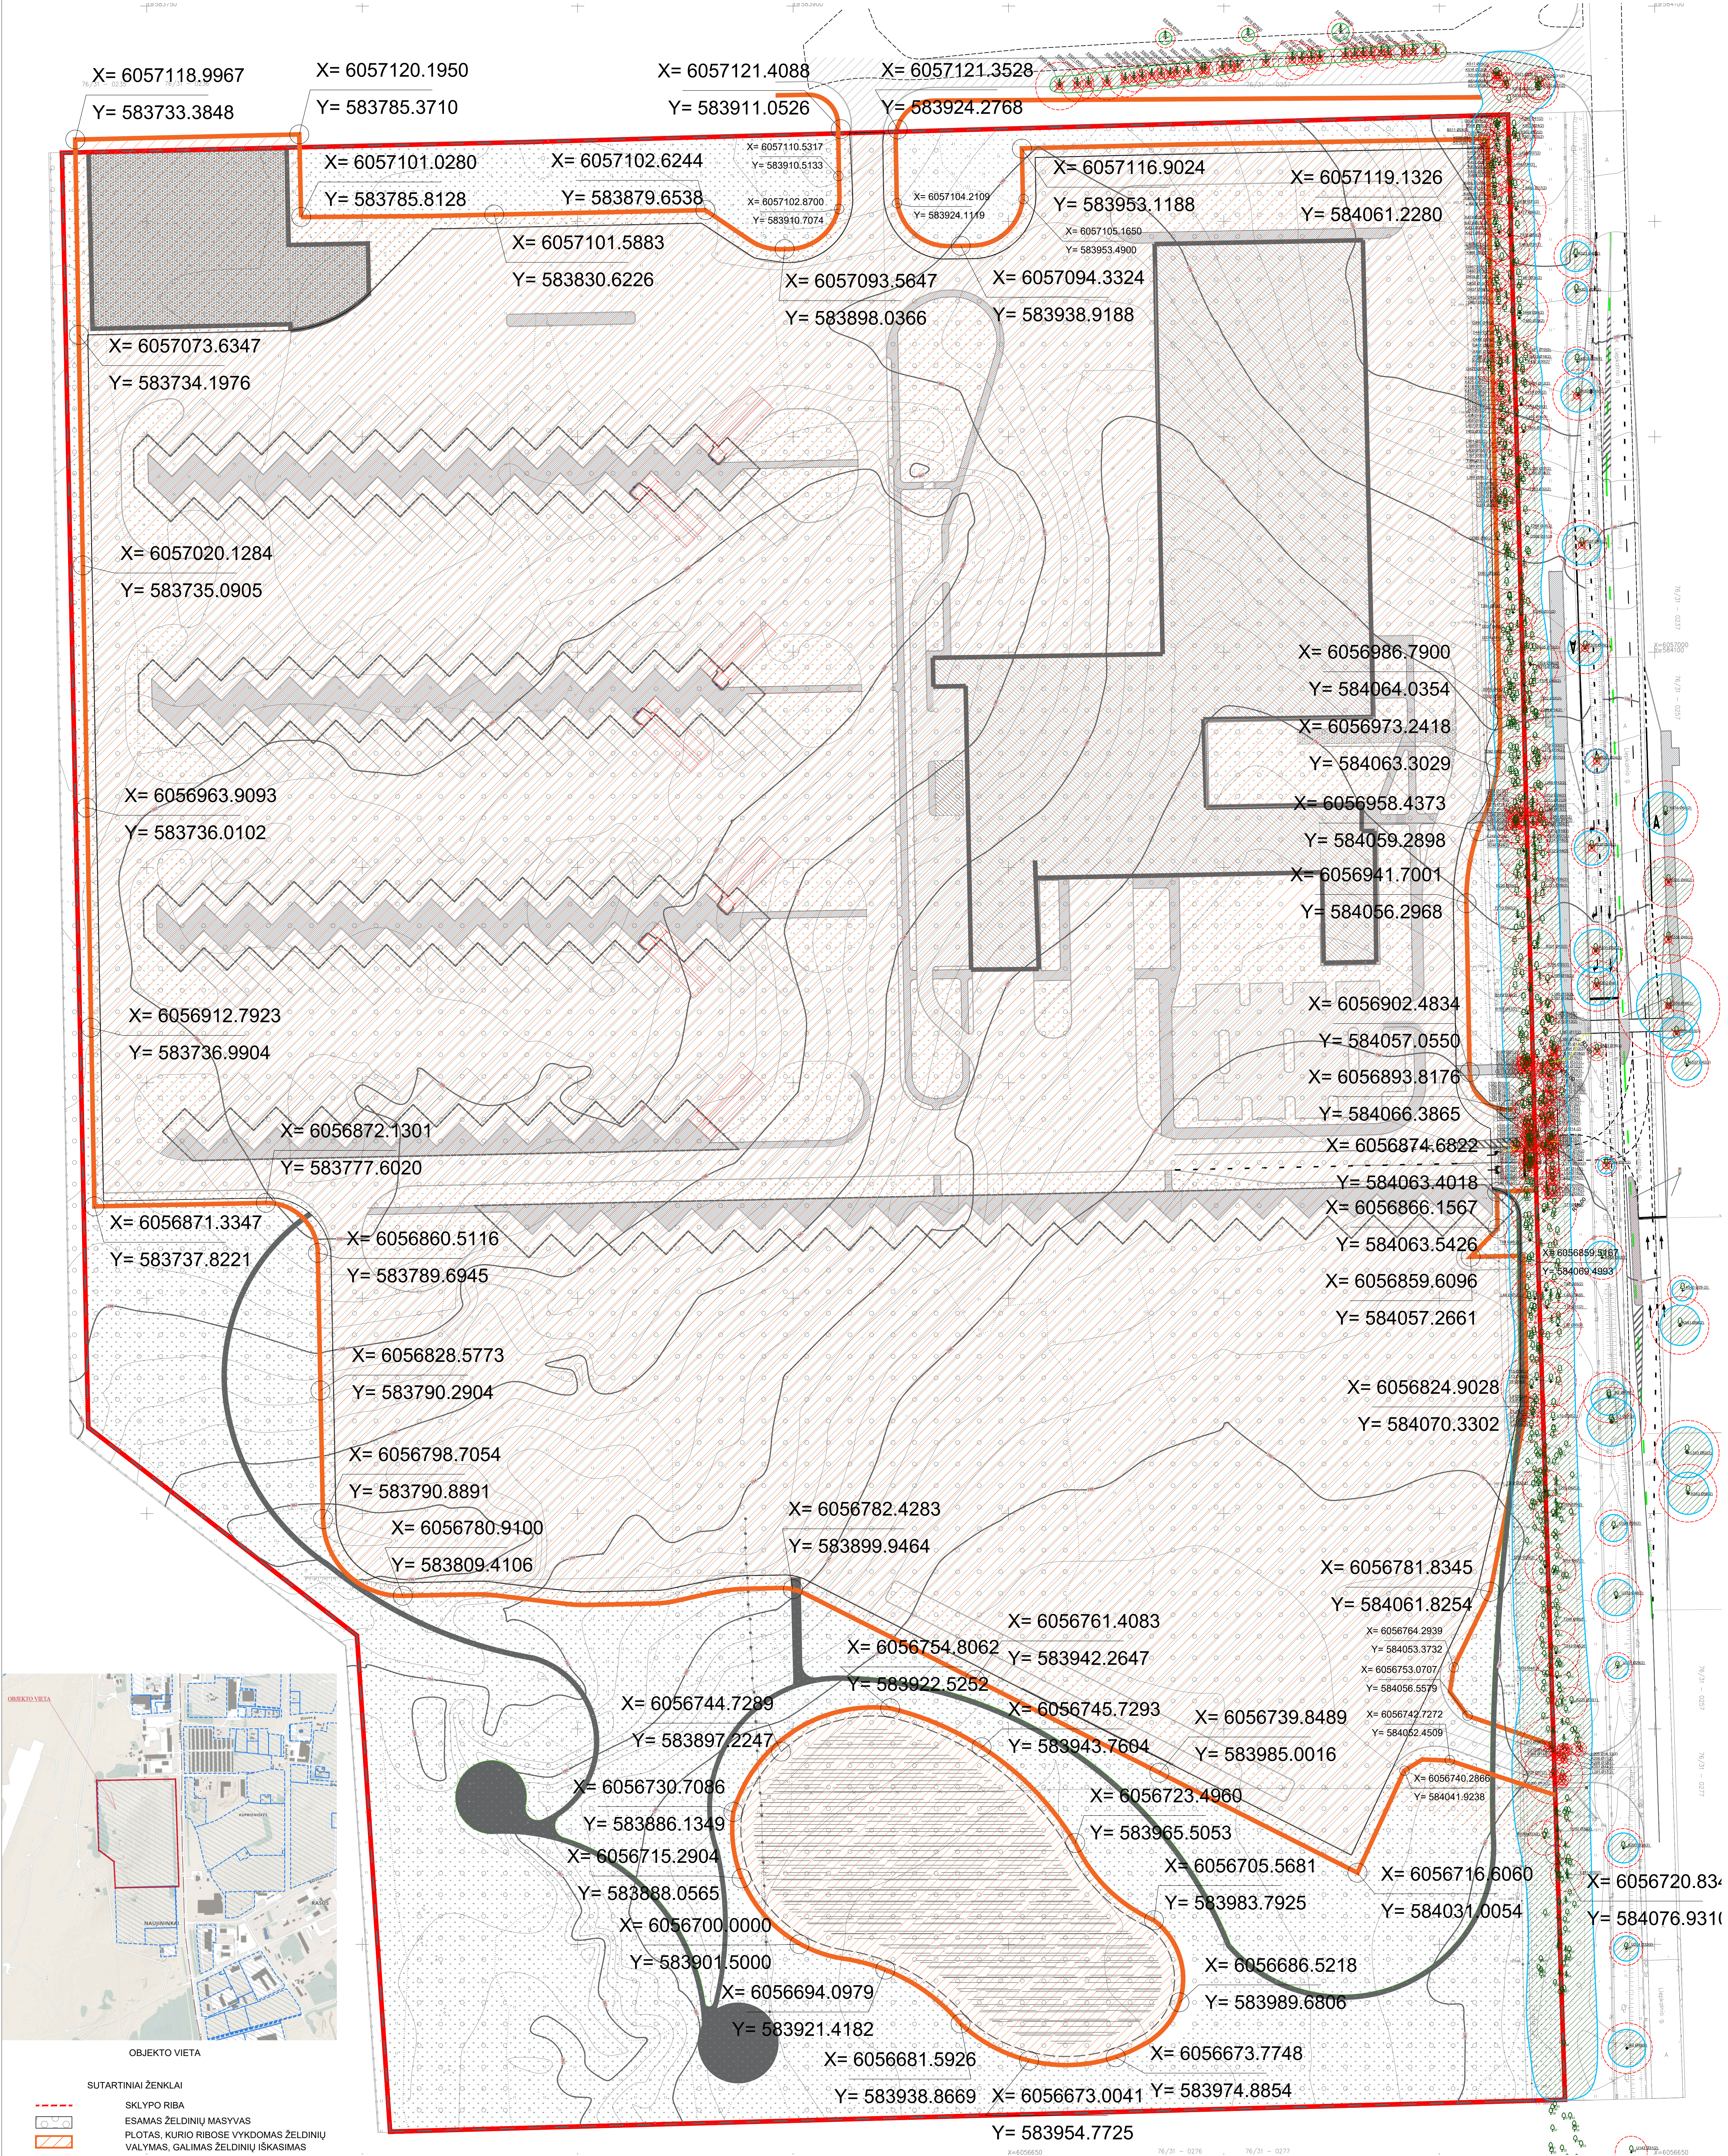



|                      |  |  |                                |  |  |                                                                                  |  |  |
|----------------------|--|--|--------------------------------|--|--|----------------------------------------------------------------------------------|--|--|
| 0                    |  |  | 2022-12-01                     |  |  | Statybos leidimui                                                                |  |  |
| Laida                |  |  | Išleidimo data                 |  |  | Laidos statusas. Keitimo priežastis (jei taikoma)                                |  |  |
| Kval. patv. dok. Nr. |  |  | PRB                            |  |  | Projekto pavadinimas                                                             |  |  |
|                      |  |  |                                |  |  | GARAŽŲ PASKIRTIES PASTATO (7.7), LIEPKALNIO G. 111, VILNIUJE, STATYBOS PROJEKTAS |  |  |
| A1663                |  |  | PV                             |  |  | Statinio numeris ir pavadinimas                                                  |  |  |
|                      |  |  |                                |  |  | GARAŽAS                                                                          |  |  |
| ŽPRV 32              |  |  | PDV                            |  |  | Dokumento pavadinimas                                                            |  |  |
|                      |  |  |                                |  |  | ŽELDINIŲ TVARKYMO PLANAS M 1:500                                                 |  |  |
| LT                   |  |  | Statytojas ir (arba) užsakovas |  |  | Dokumento žymuo                                                                  |  |  |
|                      |  |  |                                |  |  | 239-NS-PP-SP-Ž-01                                                                |  |  |
|                      |  |  |                                |  |  | Lapų                                                                             |  |  |
|                      |  |  |                                |  |  | 1                                                                                |  |  |
|                      |  |  |                                |  |  | Lapų                                                                             |  |  |
|                      |  |  |                                |  |  | 1                                                                                |  |  |



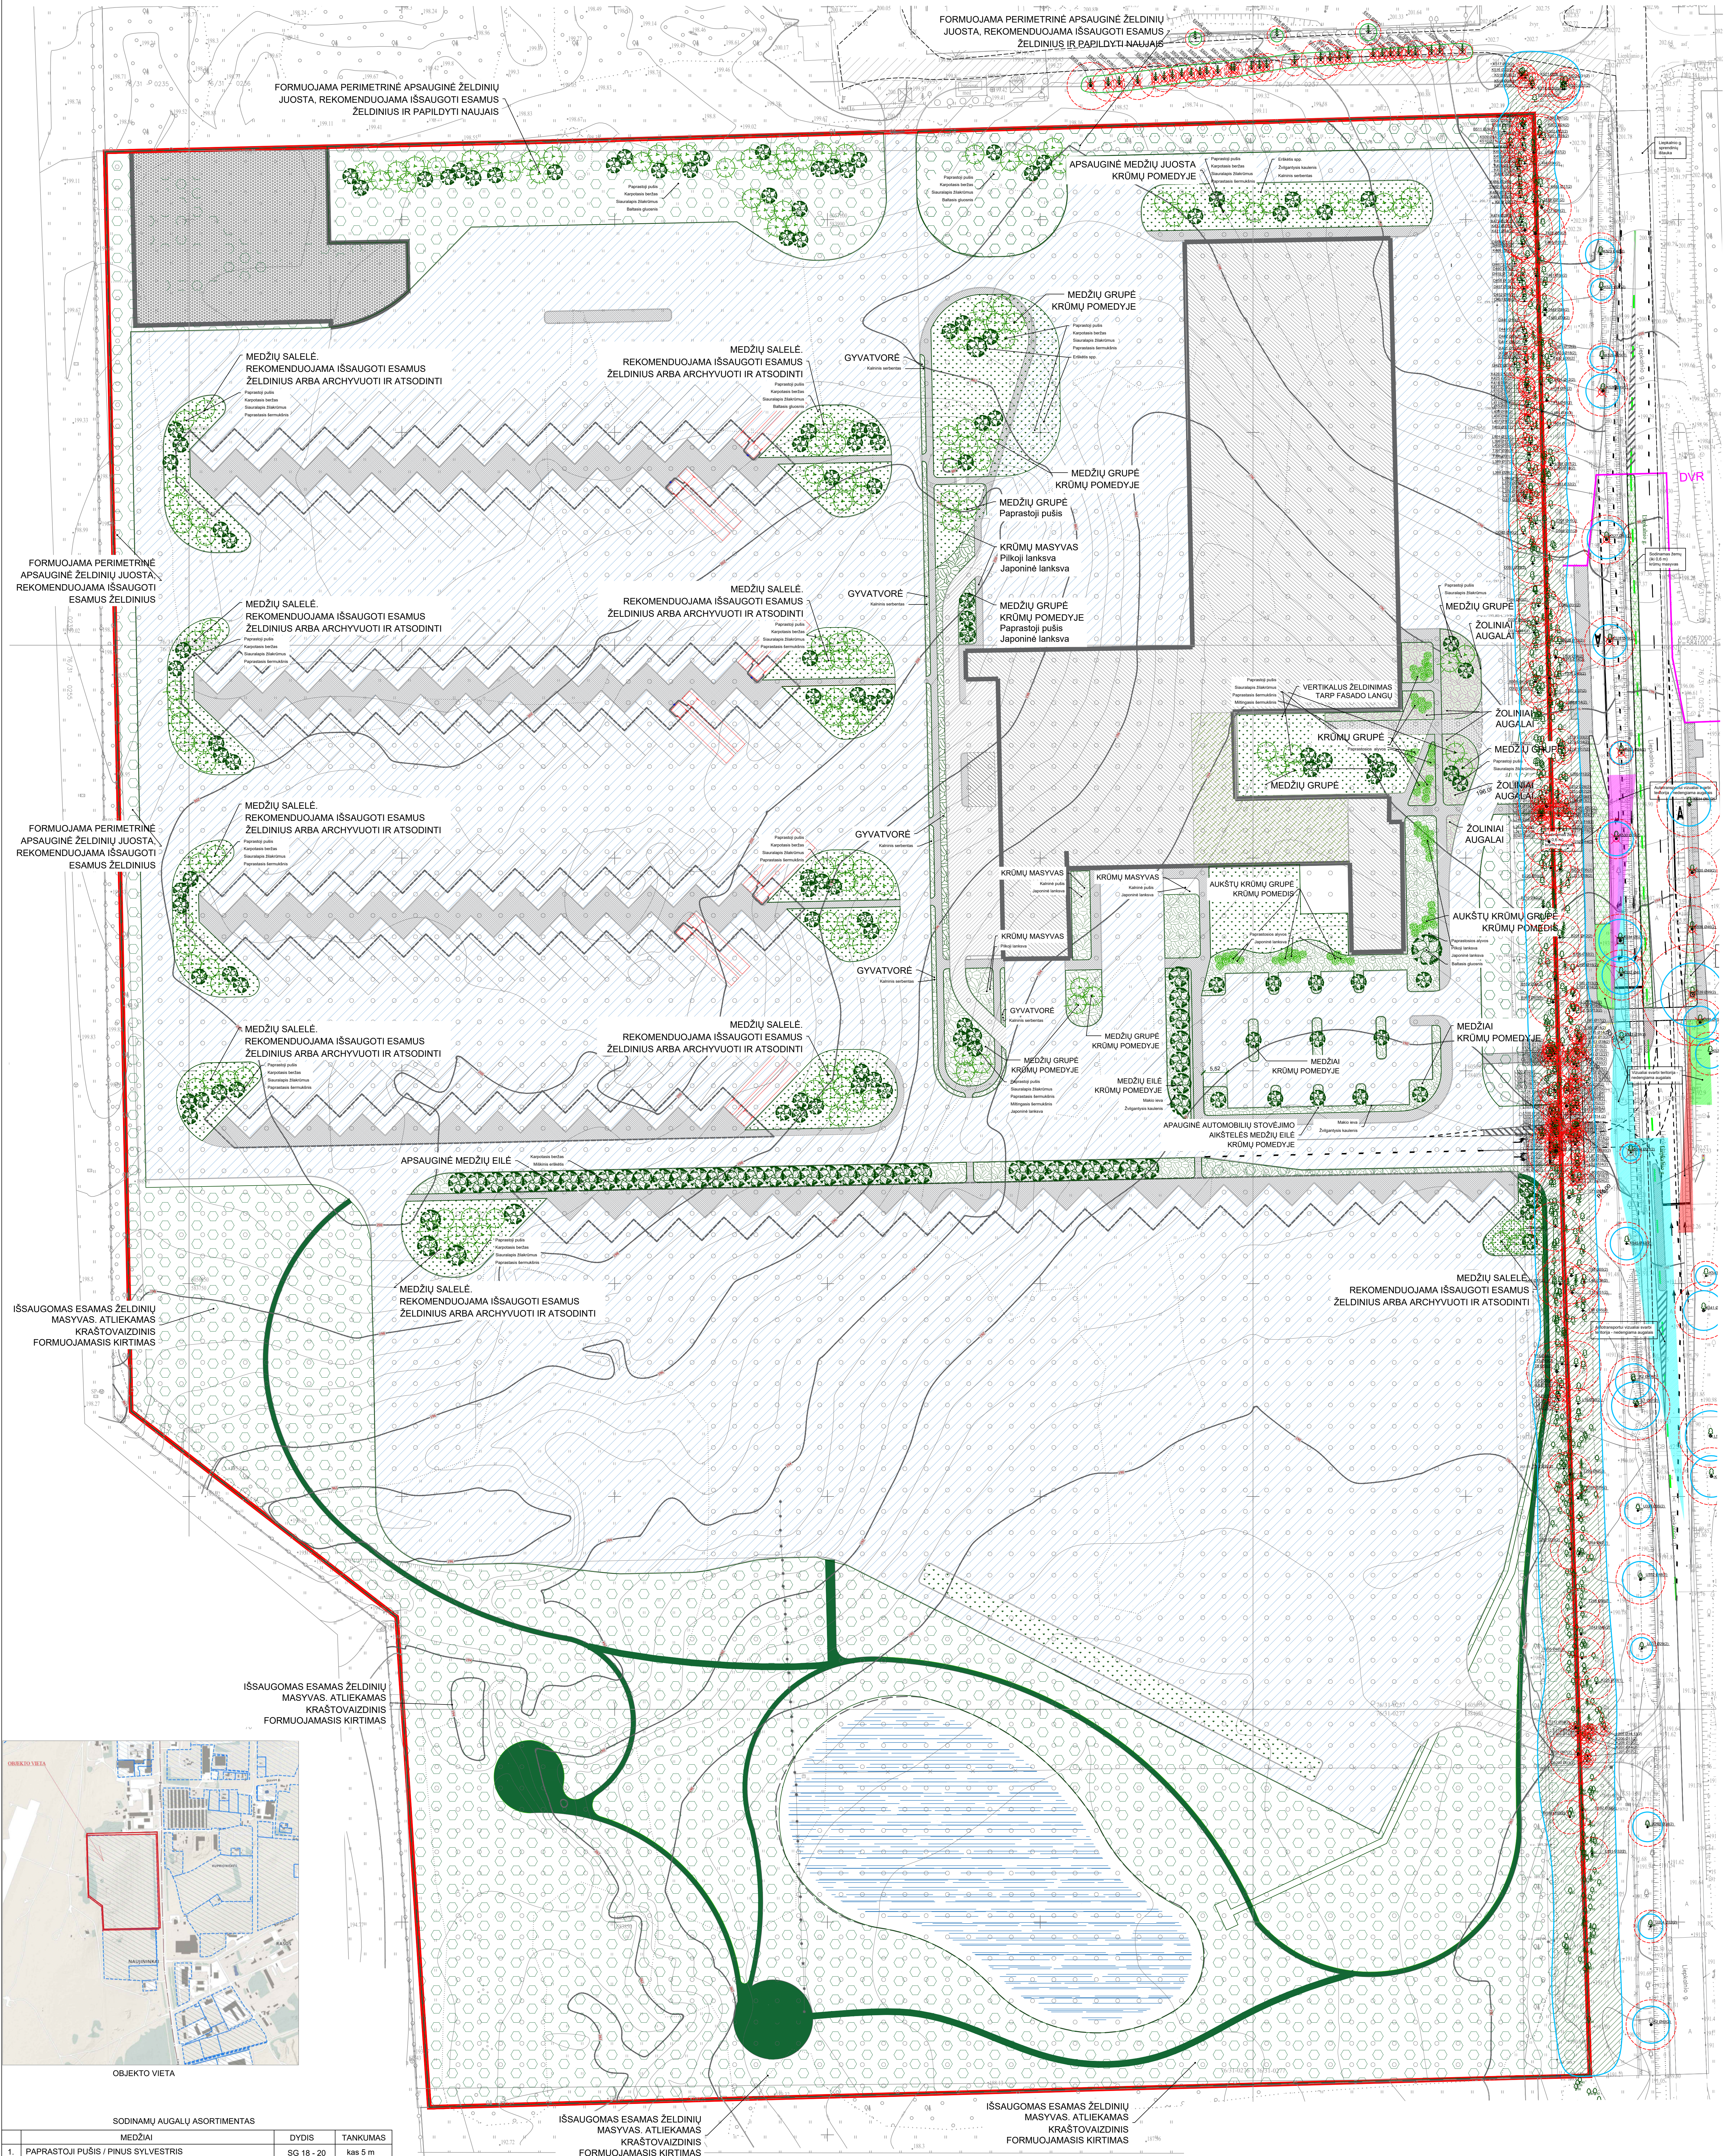

| SODINAMŲ AUGALŲ ASORTIMENTAS        |                                                      |              |                         |
|-------------------------------------|------------------------------------------------------|--------------|-------------------------|
| MEDŽIAI                             |                                                      | DYDIS        | TANKUMAS                |
| 1.                                  | PAPRASTOJI PUŠIS / PINUS SYLVESTRIS                  | SG 18 - 20   | kas 5 m                 |
| 2.                                  | KARPOTASIS BĖRŽAS / BETULA PENDULA                   | SG 18 - 20   | kas 4-5 m               |
| 3.                                  | PAPRASTASIS ŠERMUKŠNIS / SORBUS AUCCUPARIA           | SG 18 - 20   | kas 5 m                 |
| 4.                                  | MILTINGASIS ŠERMUKŠNIS / SORBUS ARIA                 | SG 18 - 20   | kas 5 m                 |
| 5.                                  | BALTASIS GLUOSNIS / SALIX ALBA                       | SG 18 - 20   | kas 5 m                 |
| 6.                                  | SIAURALAPIS ŽILAKRŪMIS / ELEAGNUS ANGUSTIFOLIA       | SG 18 - 20   | kas 5 m                 |
| 7.                                  | MAKIO IEVA / PRUNUS MAACKII                          | SG 18 - 20   | kas 5 m                 |
| KRŪMAI                              |                                                      |              |                         |
| 8.                                  | KALNINĖ PUŠIS / PINUS MUGO MUGHUS/PUMILIO            | C3 (30-40)   | 1,5 vnt./m <sup>2</sup> |
| 9.                                  | ERŠKĖTIS / ROSA SPP.                                 | C3 (20-30)   | 1 vnt./m <sup>2</sup>   |
| 10.                                 | PIKKOJĮ LANKSVA / SPIRAEA CINEREA 'GREFSHEIM'        | C3 (40-60)   | 3 vnt./m <sup>2</sup>   |
| 11.                                 | PAPRASTOJI ALYVA / SYRINGA VULGARIS SPP.             | C3 (100-125) | 1 vnt./m <sup>2</sup>   |
| 12.                                 | JUODAUGIS ŠEIVAMEDIS / SAMBUCUS NIGRA                | C3 (60-80)   | 1 vnt./m <sup>2</sup>   |
| 13.                                 | JAPONINĖ LANKSVA / SPIRAEA JAPONICA SPP.             | C3 (30-50)   | 4 vnt./m <sup>2</sup>   |
| 14.                                 | SEDULA / CORNUS SPP.                                 | C3 (60-80)   | 1 vnt./m <sup>2</sup>   |
| 15.                                 | KALNINIS SERBENTAS / RIBES ALPINUM                   | C3 (60-80)   | 3 vnt./m <sup>2</sup>   |
| 16.                                 | KAULENIS / COTONEASTER SPP.                          | C3 (60-80)   | 3 vnt./m <sup>2</sup>   |
| VUOKLINIAI AUGALAI                  |                                                      |              |                         |
| 15.                                 | PENKIALAPIS VINIŲTIS / PARTHENOCISSUS QUINQUEFOLIA   | C2 (60-80)   | kas 0,7 m               |
| ŽOLINIAI AUGALAI, DAUGIAMETĖS GĖLĖS |                                                      |              |                         |
| 16.                                 | RUDENINIS MELITAS / SESLERIA AUTUMNALIS              | C2           | 7 vnt./m <sup>2</sup>   |
| 17.                                 | SMAILIAŽIEDIS LENDRŪNAS / CALAMAGROSTIS X ACUTIFLORA | C2           | 7 vnt./m <sup>2</sup>   |
| 18.                                 | VIRBLĖ / ACHNATHERUM CALAMAGROSTIS                   | C2           | 7 vnt./m <sup>2</sup>   |
| DAUGIAMETĖS GĖLĖS                   |                                                      |              |                         |
|                                     |                                                      | C2           | 7 vnt./m <sup>2</sup>   |

ISSAUGOMAS ESAMAS ŽELDINIŲ MASYVAS. ATLIEKAMAS KRAŠTOVAIZDINIS FORMUOJAMASIS KIRTIMAS

ISSAUGOMAS ESAMAS ŽELDINIŲ MASYVAS. ATLIEKAMAS KRAŠTOVAIZDINIS FORMUOJAMASIS KIRTIMAS

- SUTARTINIAI DANGŲ ŽYMĖJIMAI:
- SKLYPO RIBA
  - KIETA DANGA SKLYPO TERITORIJOJE
  - VEJA
  - ESAMAS MEDŽIŲ MASYVAS
  - KRŪMŲ MASYVAS, POMEIS
  - DAUGIAMETČIAI ŽOLINIAI AUGALAI
  - GATVĖS ŽEMŲ KRŪMŲ MASYVAI
  - TVENKINYS
  - STOGO DALIES APŽELDINIMAS
  - VUOKLINIAI AUGALAI
  - LAPUOČIAI MEDŽIAI
  - SPYGLIUOČIAI MEDŽIAI
  - AUKŠTŲ KRŪMAI

PASTABA: NUMATOMA PASODINTI 326 VNT. MEDŽIŲ IR 2592 M<sup>2</sup> KRŪMŲ MASYVŲ. ATSODINAMA KOMPENSACINĖ VERTĖ PRILYGTY 45,56 M. (IŠSKIRTAMA - 29,36 M)

|                                                                                  |                                             |                                                   |
|----------------------------------------------------------------------------------|---------------------------------------------|---------------------------------------------------|
| 0                                                                                | 2022-12-01                                  | Statybos leidimui                                 |
| Laida                                                                            | Išleidimo data                              | Laidos statusas. Keitimo priežastis (jei taikoma) |
| Kval. patv. dok. Nr.                                                             | PRB                                         | PROJEKTU RENGIMO BIURAS                           |
| Statinio projekto pavadinimas                                                    |                                             |                                                   |
| GARAŽŲ PASKIRTIES PASTATO (7.7), LIEPKALNIO G. 111, VILNIUJE, STATYBOS PROJEKTAS |                                             |                                                   |
| Statinio numeris ir pavadinimas                                                  |                                             |                                                   |
| GARAŽAS                                                                          |                                             |                                                   |
| Dokumento pavadinimas                                                            |                                             | Laida                                             |
| SKLYPO APŽELDINIMO PLANAS M 1:500                                                |                                             | 0                                                 |
| Dokumento žymuo                                                                  |                                             | Lapas Lapų                                        |
| 239-NS-PP-SSP-Ž-01                                                               |                                             | 1 1                                               |
| LT                                                                               | Statytojas ir (arba) užsakovas              |                                                   |
|                                                                                  | VILNIAUS MIESTO SAVIVALDYBĖS ADMINISTRACIJA |                                                   |