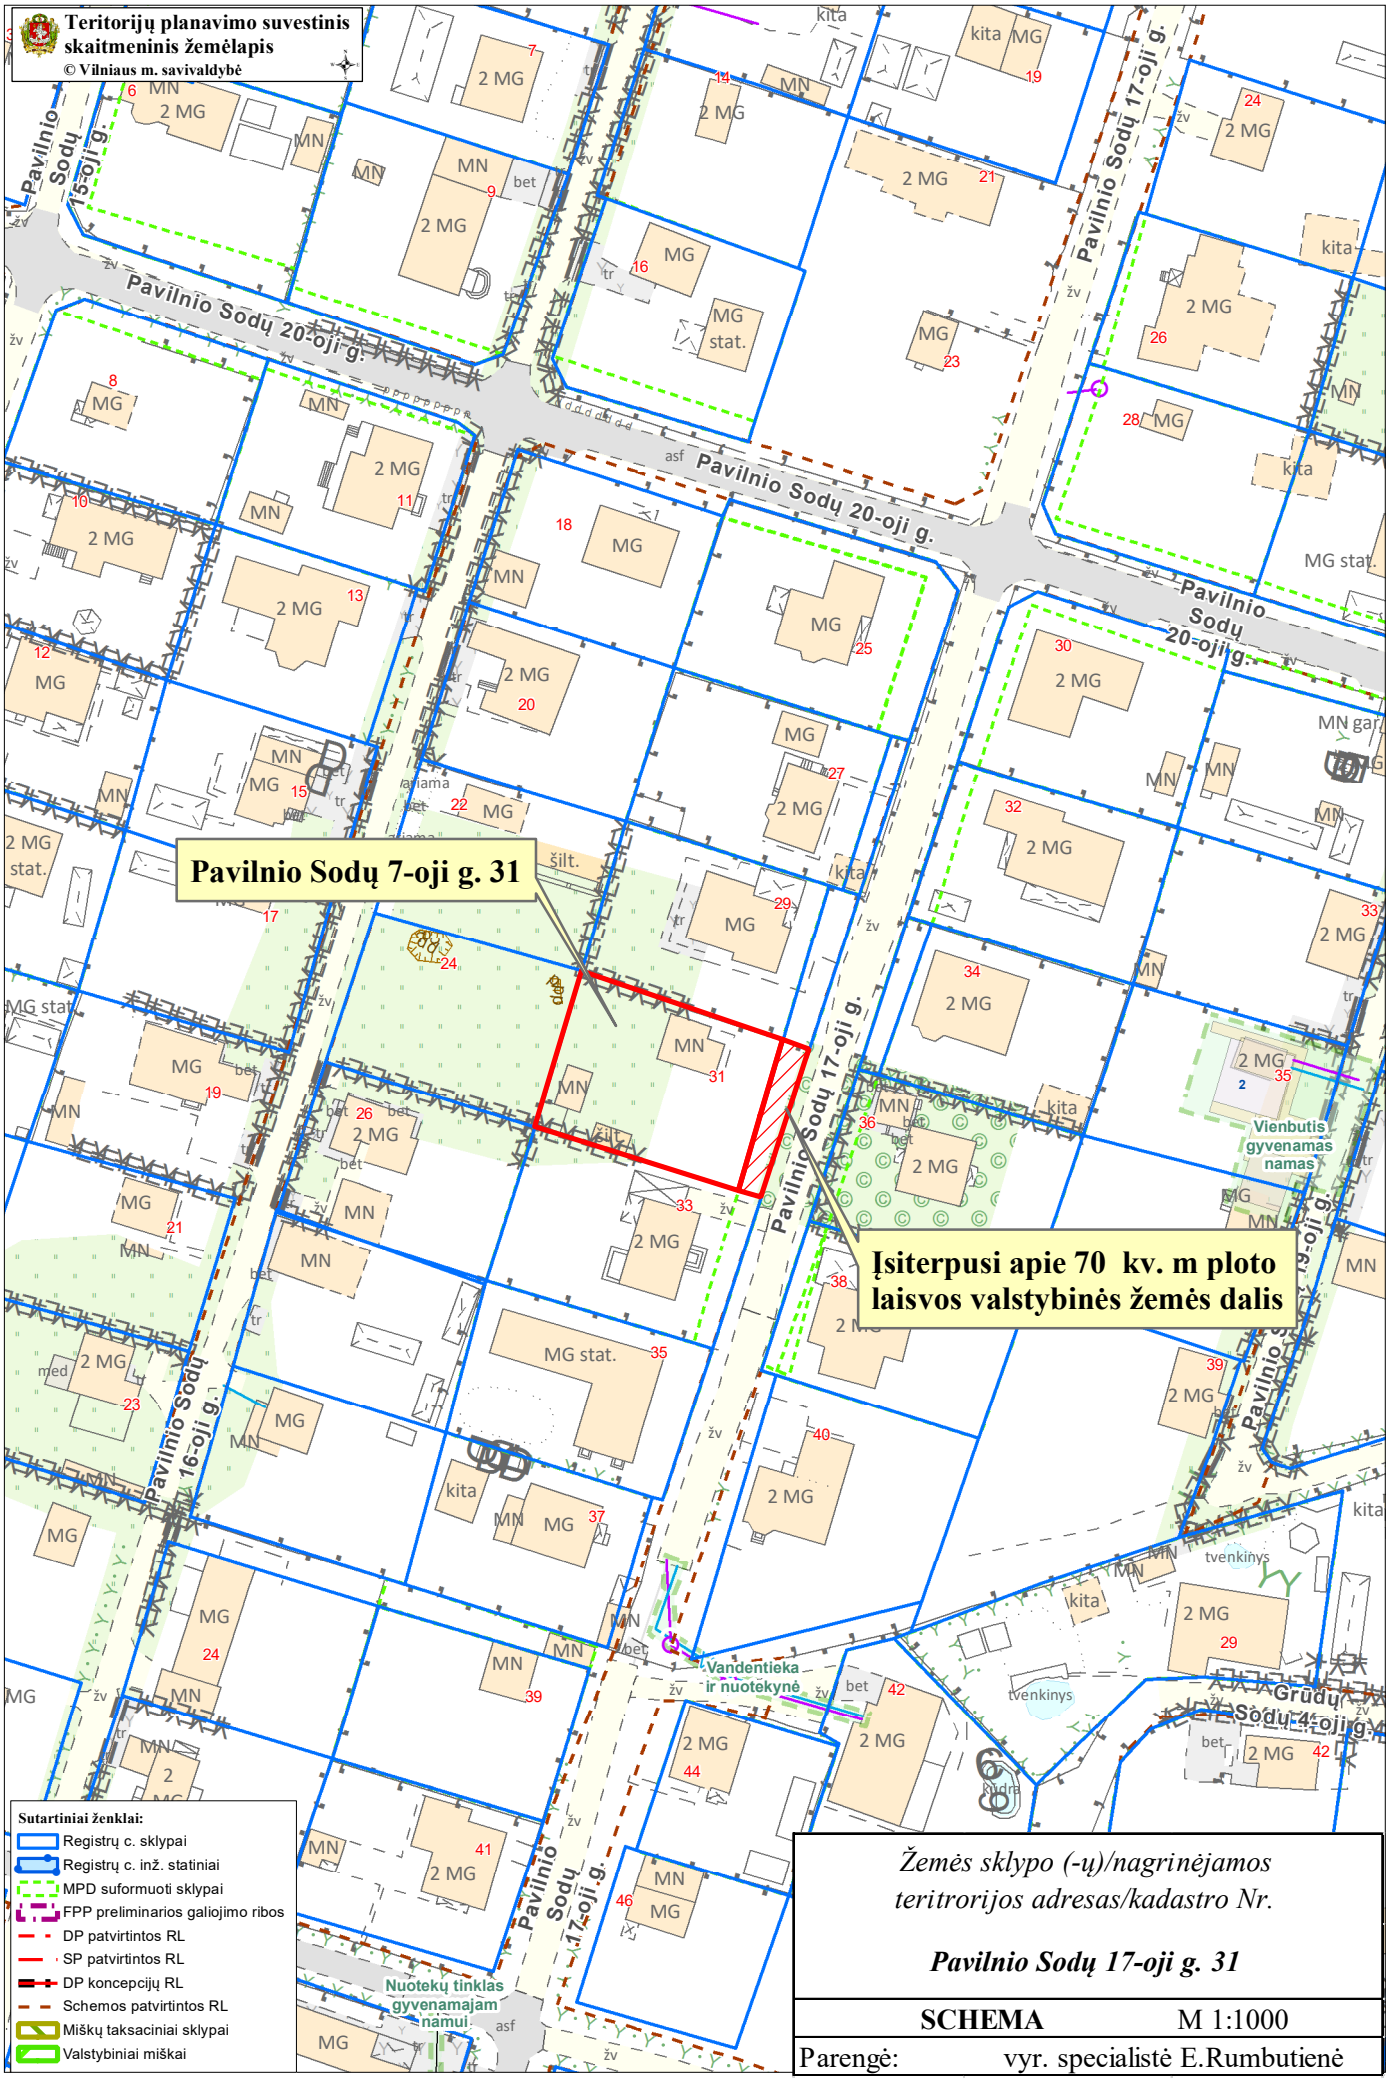
Teritorijų planavimo suvestinis skaitmeninis žemėlapis
© Vilniaus m. savivaldybė
Pavilnio Sodų 7-oji g. 31
Įsiterpusi apie 70 kv. m ploto laisvos valstybinės žemės dalis
Pavilnio Sodų 20-oji g.
Pavilnio Sodų 17-oji g.
Pavilnio Sodų 16-oji g.
Pavilnio Sodų 15-oji g.
Pavilnio Sodų 17-oji g.
Vienbutis gyvenamas namas
Vandentieka ir nuotekynė
Nuotekų tinklas gyvenamajam namui
Grūdų Sodų 4-oji g.
Sutartiniai ženklai:
Registrų c. sklypai
Registrų c. inž. statiniai
MPD suformuoti sklypai
FPP preliminarios galiojimo ribos
DP patvirtintos RL
SP patvirtintos RL
DP koncepcijų RL
Schemos patvirtintos RL
Miškų taksaciniai sklypai
Valstybiniai miškai
Žemės sklypo (-ų)/nagrinėjamos teritrorijos adresas/kadastro Nr.
Pavilnio Sodų 17-oji g. 31
SCHEMA M 1:1000
Parengė: vyr. specialistė E.Rumbutienė