	PLANUOJAMA TERITORIJA
	ESAMA SKLYPO RIBA
	ESAMA GATVĖS STATINIO RIBA
	NAIKINAMA SKLYPO RIBA
	PLANUOJAMA SKLYPO RIBA
	ESAMOS RAUDONOSIOS GATVIŲ LINIJOS
	PLANUOJAMOS RAUDONOSIOS GATVIŲ LINIJOS
	NAIKINAMOS RAUDONOSIOS GATVIŲ LINIJOS
	ESAMA GATVĖS STATINIO RIBA
	STATYBOS LINIJA
	STATYBOS RIBA
	STATYBOS ZONA
	PĖSČIŲJŲ PRAĖJIMAS
	ĮVAŽIAVIMAS/ IŠVAŽIAVIMAS
	REKOMENDUOJAMA VAIKŲ ŽAIDIMŲ AIKŠTELĖS VIETA
	TERITORIJOS NAUDOJIMO TIPAS
GC	MIŠRI CENTRO TERITORIJA
1	SKLYPO NUMERIS
22405	SKLYPO PLOTAS

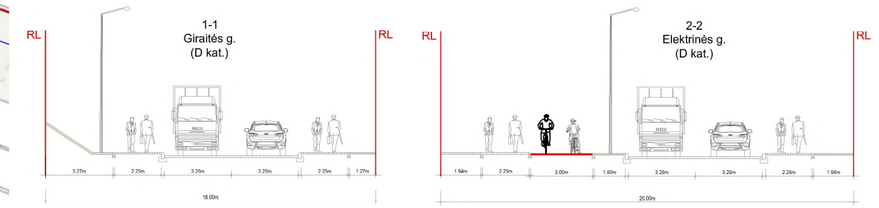

Pastaba:

1. Detaliojo plano transporto dalies brėžinys - rekomendacinio pobūdžio, gatvių ir techniniai sprendiniai skirti gatvių raudonųjų linijų pločio nustatymui ir tolimesnėse projektavimo stadijose gali būti tikslinami ar keičiami gatvių raudonųjų linijų zonos ribose. Įvažiavimų/ išvažiavimų vietos D kategorijos gatvėse gali būti tikslinamos (pastumiamos), išlaikant atstumus bei reikalavimus, nustatytus statybos techniniame reglamente 2.06.04:2014 „Gatvės ir vietinės reikšmės keliai. Bendrieji reikalavimai".

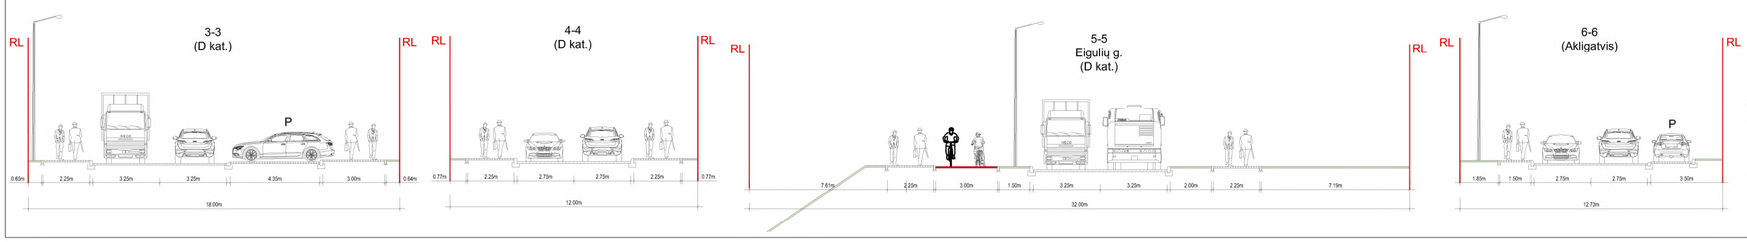

Į. K. 125921419	SMA	UAB "SENOJO MIESTO ARCHITEKTAI"		
A1107, 0351	PV	D. S.		2024-01
A1904	PDV	V. M -B		2024-01
Į. K. 305777746	Citystreet			
17681	PDV	M. N		2024-01
STADIJA	INICIATORIAI:			
DP				

SKLYPO LAISVĖS PR. 1 DETALIOJO PLANO IR TERITORIJOS PRIE SAVANORIŲ PR. 65B NEDIDELIŲ VEIKLOS MASTŲ DETALIOJO PLANO SPRENDINIŲ KEITIMAS PARENGIANT JUOS KEIČIANTĮ APIE 10 HA TERITORIJOJE TARP ELEKTRINĖS, GELEŽINIO VILKO, IR TŪKSTANTMEČIO GATVIŲ VILKPEDĖS SENIŪNIJOJE DETALŲJĮ PLANĄ

TRANSPORTINIS BRĖŽINYS
M 1:1000

LAIDA 0

K-VT-13-21-617	LAPAS	LAPŲ
SMA 22/ 03	1	1