



**IŠ NEMENČINĖS IR  
KARVELIŠKIŲ VANDENVIETĖS**

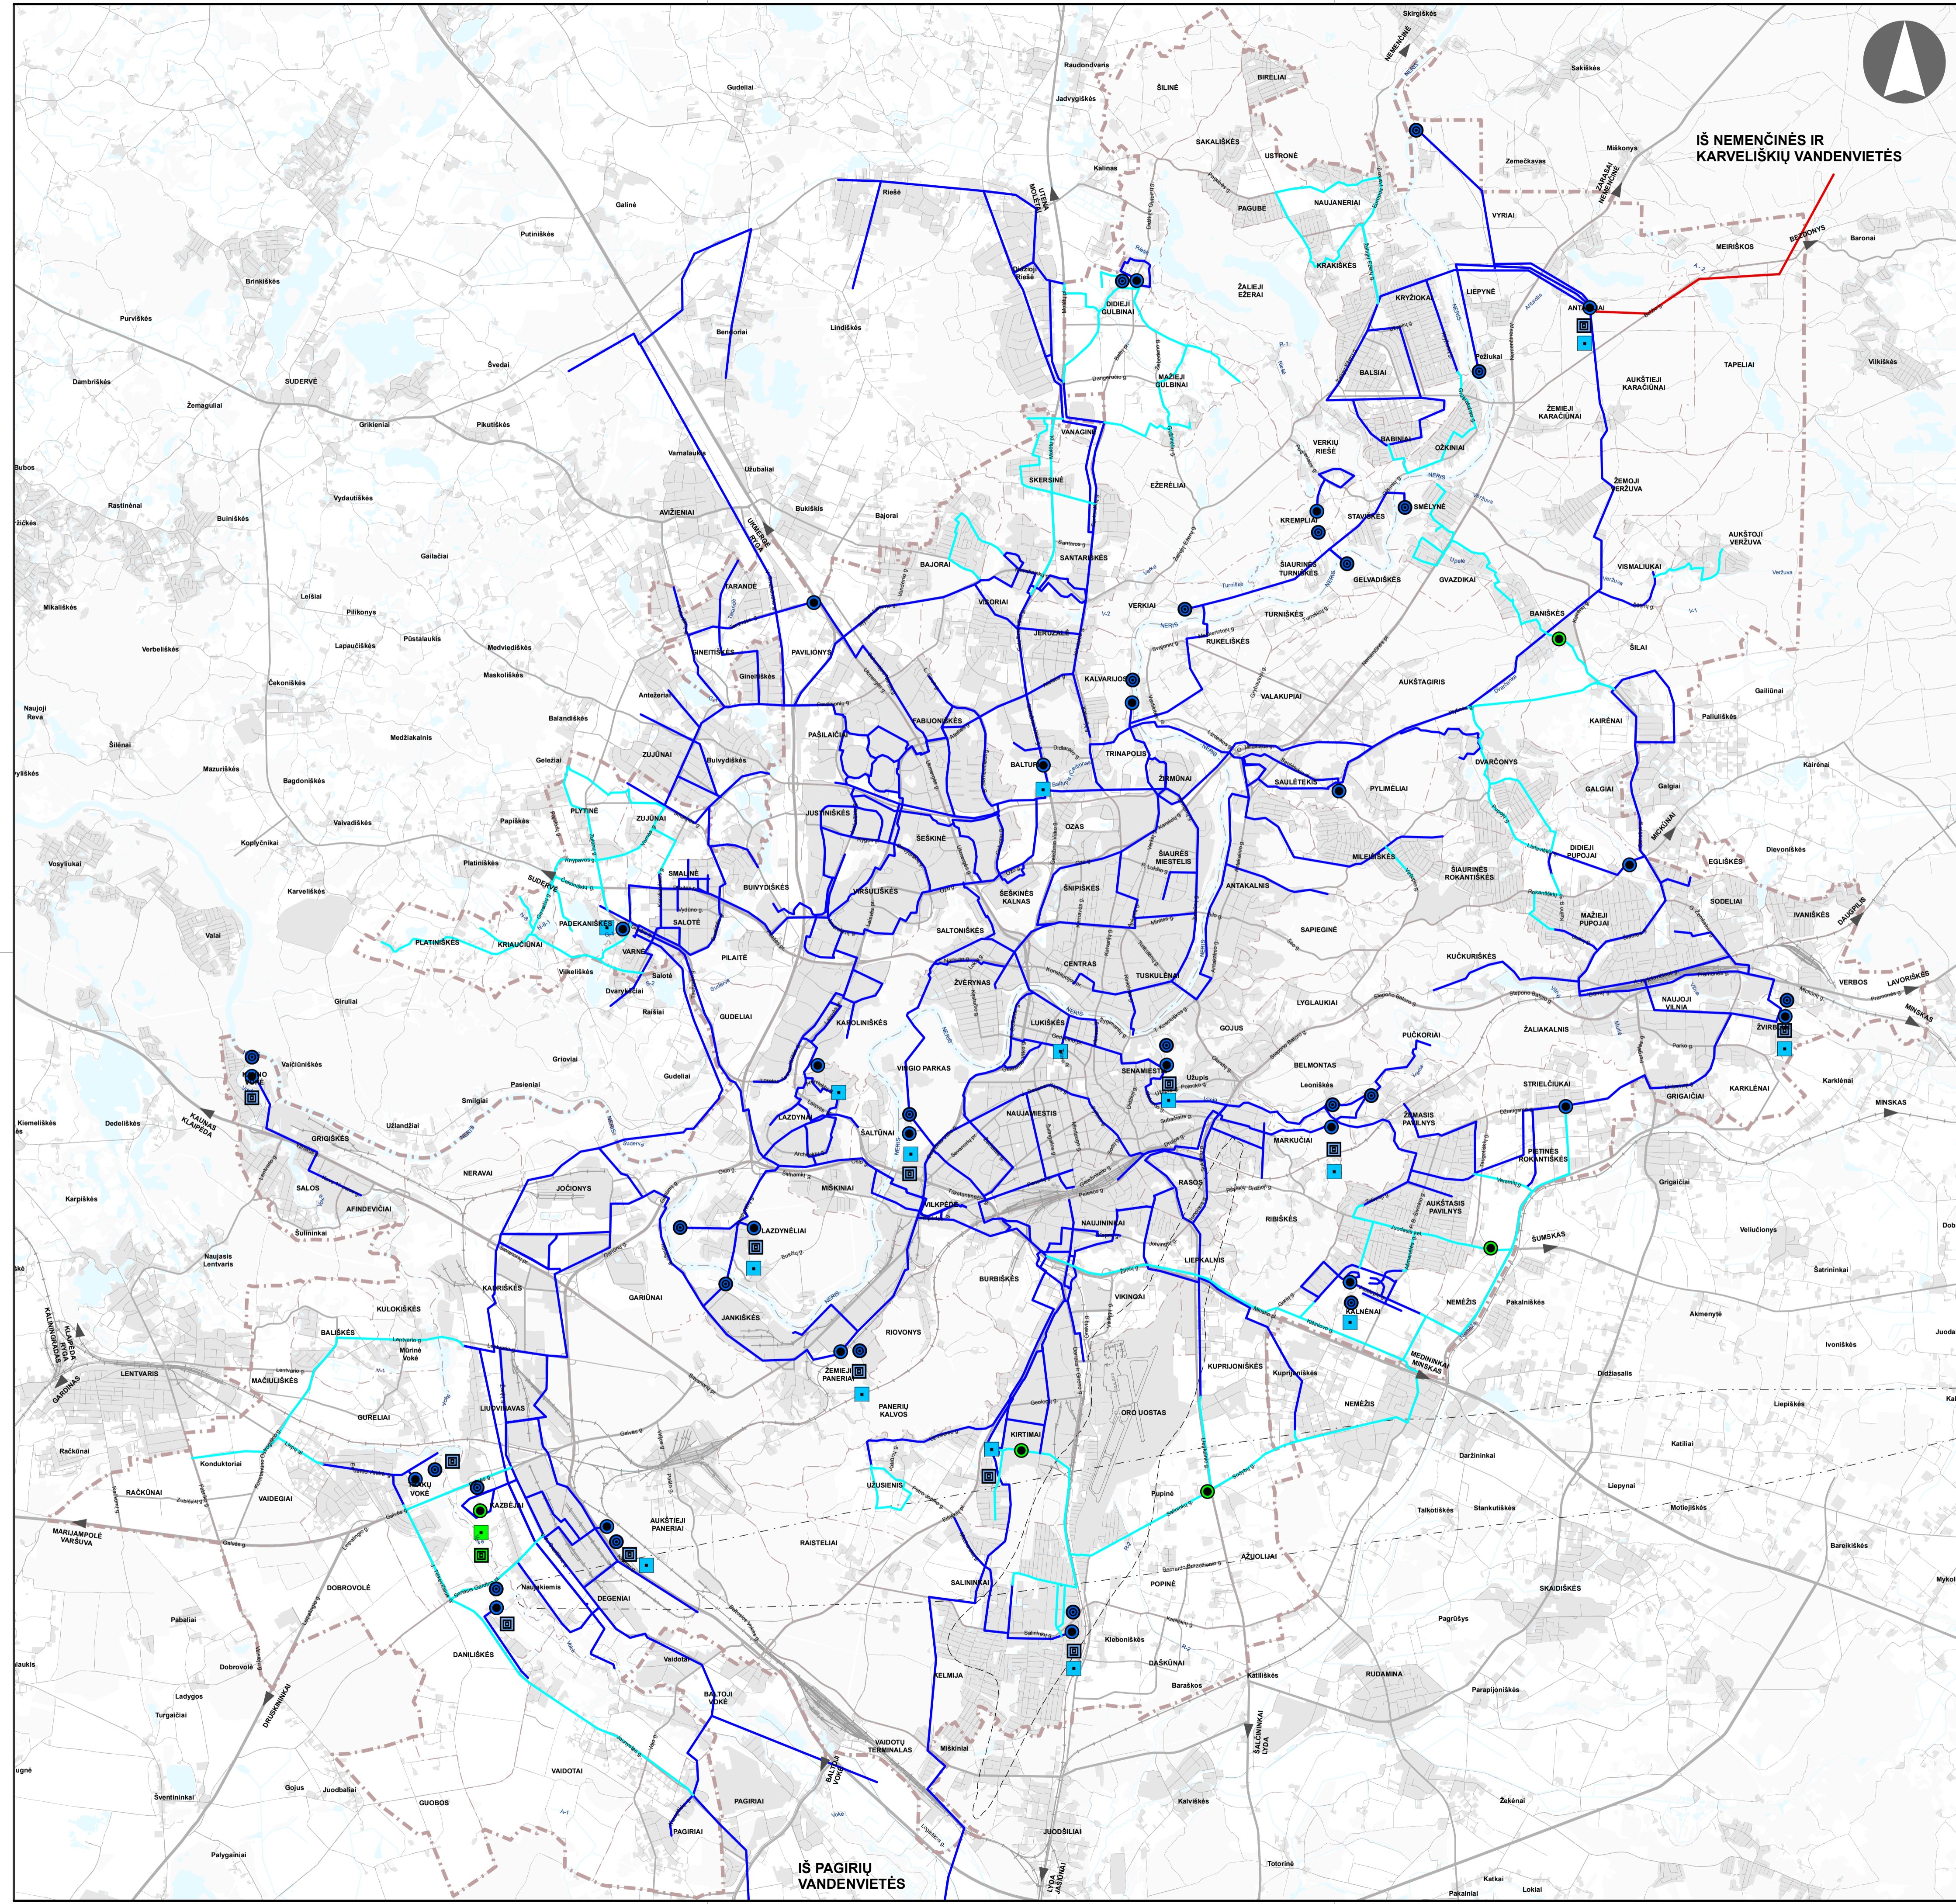

**SUTARTINIAI ŽENKLAI**

- Esami pagrindiniai vandentiekio tinklai
- Siūlomi pastatyti vandentiekio tinklai
- Siūlomi rekonstruoti esami vandentiekio tinklai
- Esama vandenvietė
- Esama vandens ruošykla
- Esama vandens stotis
- Esama vandens talpykla
- Siūloma pastatyti vandens ruošykla
- Siūloma pastatyti vandens stotis
- Siūloma pastatyti vandens talpykla
- - - Vilniaus m. savivaldybės ribos
- - - Vilniaus m. rajono riba
- - - Vilniaus oro uosto esamo lėktuvų kilimo ir tūpimo tako perspektyvinė ribinė (55 dBA) triukšmo zonos riba
- - - Perspektyvinė triukšmo zona rezervuotam kitos krypties lėktuvų kilimo ir tūpimo takui

Pastaba:  
Inžineriniai tinklai planuojami už valstybinės reikšmės kelių juostos ribų

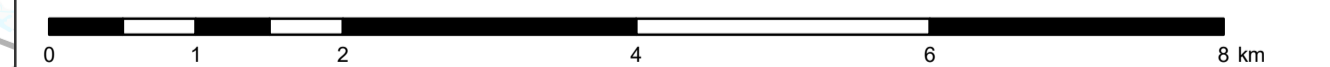

0		2020.01.29		LAIDOS STATUSAS, KEITIMO PRIEŽASTIS (JEI TAIKOMA)	
LAIDA		IŠLEIDIMO DATA		LAIDOS STATUSAS, KEITIMO PRIEŽASTIS (JEI TAIKOMA)	
KVAL. RŪT. DOK. NR.		Teritorijų planavimo dokumento pavadinimas		VILNIAUS MIESTO SAVIVALDYBĖS TERITORIJOS BENDRASIS PLANAS	
A280	PV	Mindaugas Grabauskas	Inžinerinė infrastruktūra. Vandentiekio tinklų schema		LAIDA
7675	Temos vad.	Eduardas Povilaitis	MASTELIS 1:50000		0
12737	PDV-VN	Eduardas Povilaitis			
	Inž.	Arturas Mazoliuskas			
LT	Teritorijų planavimo organizatorius		Projektas žymen	LAPAS	LAPŲ
	VILNIAUS MIESTO SAVIVALDYBĖS ADMINISTRACIJOS DIREKTORIUS		VP16-23	1	1