



**VILNIAUS MIESTO SAVIVALDYBĖS  
ADMINISTRACIJOS DIREKTORIUS**

**ĮSAKYMAS**

**DĖL TERITORIJOS (KADASTRO NR. 0101/0151:336, NR. 0101/0151:425, NR. 0101/0151:7,  
NR. 0101/0151:6) BUVUSIAME PUPOJŲ KAIME DETALIOJO PLANO SPRENDINIŲ  
KOREGAVIMO SKLYPE LIETAVIŠKIŲ G. 88C (KADASTRO NR. 0101/0151:1263)  
TVIRTINIMO**


2024 m. birželio d. Nr.  
Vilnius

Vadovaudamasis Lietuvos Respublikos vietos savivaldos įstatymo 27 straipsnio 4 dalimi, Lietuvos Respublikos teritorijų planavimo įstatymo 27 straipsnio 4 dalimi, 28 straipsnio 9 dalimi, Lietuvos Respublikos aplinkos ministro 2014 m. sausio 2 d. įsakymu Nr. D1-8 „Dėl Kompleksinio teritorijų planavimo dokumentų rengimo taisyklių patvirtinimo“ patvirtintų Kompleksinio teritorijų planavimo dokumentų rengimo taisyklių 323.1 papunkčiu ir Vilniaus miesto savivaldybės mero 2024 m. sausio 4 d. potvarkio Nr. 955-30/24 „Dėl Vilniaus miesto savivaldybės administracijos direktoriaus įgaliojimo“ 1.1.2 papunkčiu,

t v i r t i n u Vilniaus miesto savivaldybės administracijos direktoriaus 2014 m. birželio 25 d. įsakymu Nr. 30 - 1647 „Dėl teritorijos (kadastru Nr. 0101/0151:336, Nr. 0101/0151:425, Nr. 0101/0151:7, Nr. 0101/0151:6) buvusiam Pupojų kaime detaliojo plano tvirtinimo“ (registro Nr. T00072521) patvirtinto detaliojo plano sprendinių koregavimą sklype Lietaviškių g. 88C (kadastru Nr. 0101/0151:1263), kuriuo pakeičiama detaliuoju planu nustatyta statinių statybos zona, riba ir įvažiavimo vieta pagal sklypo planą (pridedama), kuriam pritarė Teritorijų planavimo komisija.

Administracijos direktorius

Adomas Bužinskas

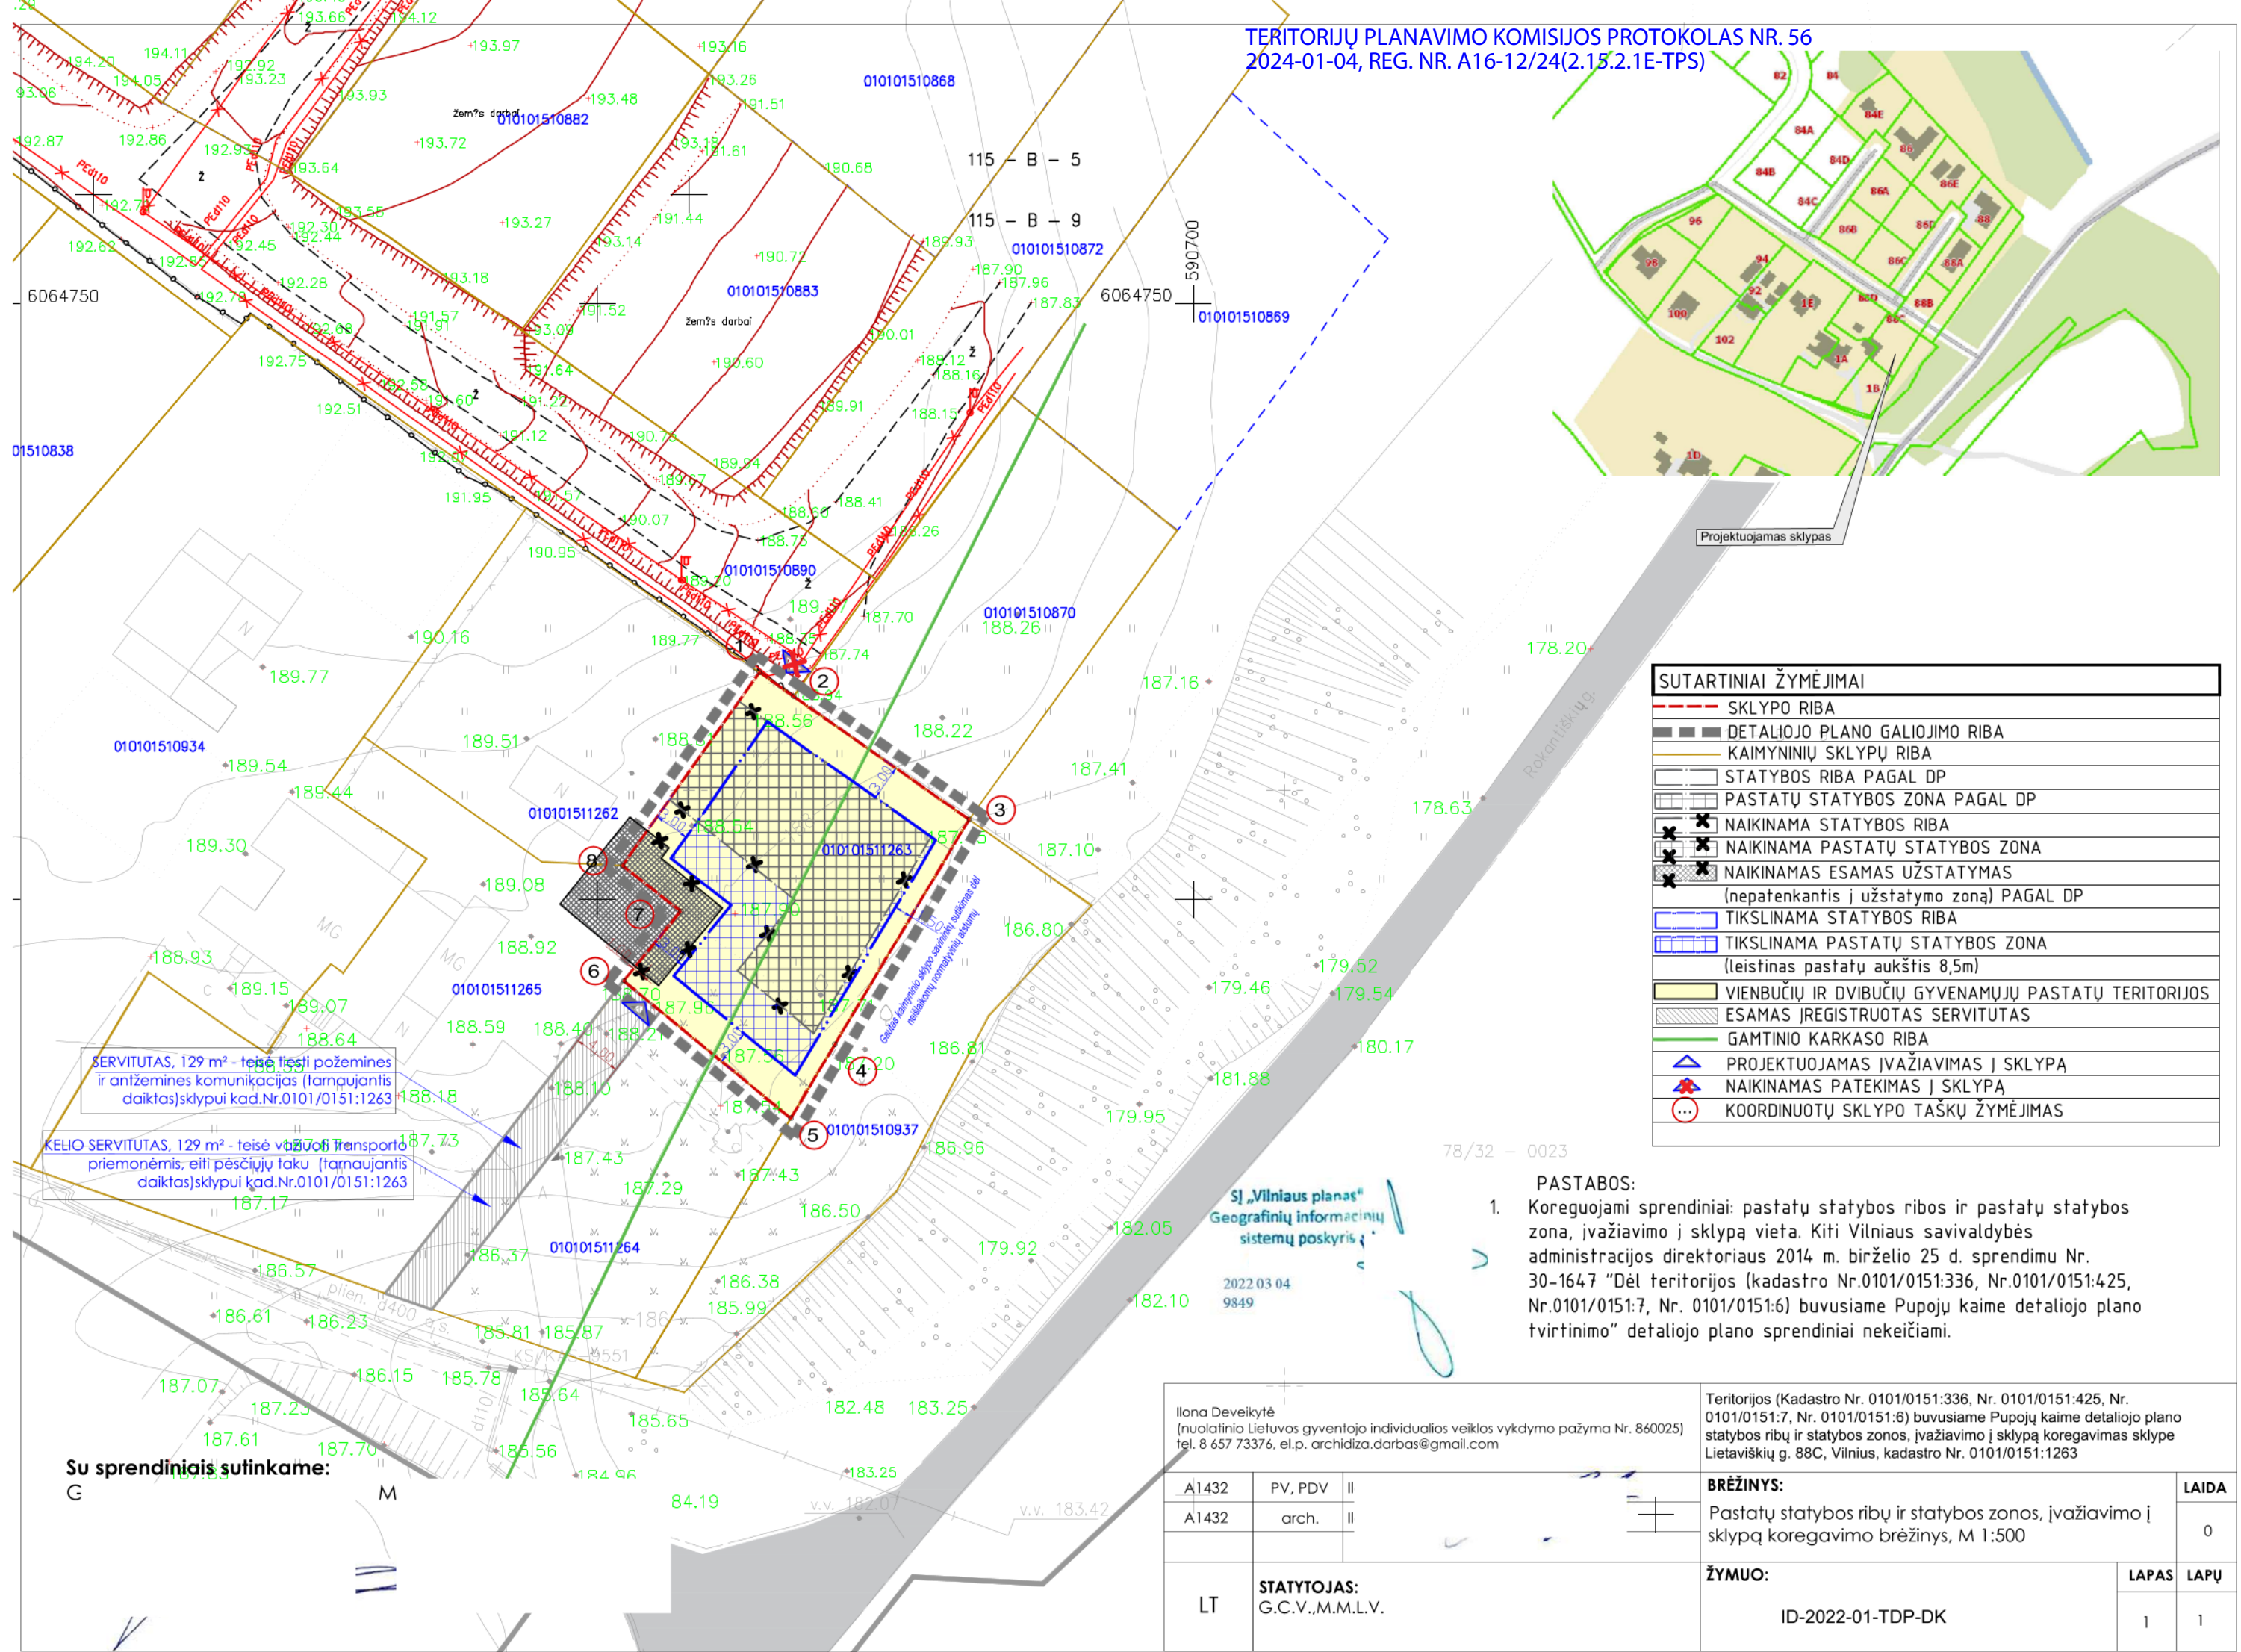

SUTARTINIAI ŽYMĖJIMAI	
	SKLYPO RIBA
	DETALIOJO PLANO GALIOJIMO RIBA
	KAIMYNIŲ SKLYPŲ RIBA
	STATYBOS RIBA PAGAL DP
	PASTATŲ STATYBOS ZONA PAGAL DP
	NAIKINAMA STATYBOS RIBA
	NAIKINAMA PASTATŲ STATYBOS ZONA
	NAIKINAMAS ESAMAS UŽSTATYMAS (nepatenkantis į užstatymo zoną) PAGAL DP
	TIKSLINAMA STATYBOS RIBA
	TIKSLINAMA PASTATŲ STATYBOS ZONA (leistinas pastatų aukštis 8,5m)
	VIENBUČIŲ IR DVIBUČIŲ GYVENAMŲJŲ PASTATŲ TERITORIJOS
	ESAMAS ĮREGISTRUOTAS SERVITUTAS
	GAMTINIO KARKASO RIBA
	PROJEKTUOJAMAS ĮVAŽIAVIMAS Į SKLYPĄ
	NAIKINAMAS PATEKIMAS Į SKLYPĄ
	KOORDINUOTŲ SKLYPO TAŠKŲ ŽYMĖJIMAS

78/32 – 0023

SĮ „Vilniaus planas“  
Geografinių informacinių  
sistemų poskyris  
2022.03.04  
9849

**PASTABOS:**

- Koreguojami sprendiniai: pastatų statybos ribos ir pastatų statybos zona, įvažiavimo į sklypą vieta. Kiti Vilniaus savivaldybės administracijos direktoriaus 2014 m. birželio 25 d. sprendimu Nr. 30-1647 "Dėl teritorijos (kadastro Nr.0101/0151:336, Nr.0101/0151:425, Nr.0101/0151:7, Nr. 0101/0151:6) buvusioje Pupojų kaime detaliojo plano tvirtinimo" detaliojo plano sprendiniai nekeičiami.

SERVITUTAS, 129 m<sup>2</sup> - teisė tiesiog požemines ir antžemines komunikacijas (tarnaujantis daiktas)sklypui kad.Nr.0101/0151:1263

KELIO SERVITUTAS, 129 m<sup>2</sup> - teisė naudoti transporto priemonėmis, eiti pėsčiųjų taku (tarnaujantis daiktas)sklypui kad.Nr.0101/0151:1263

Su sprendiniais sutinkame:  
G M

Ilona Deveikytė (nuolatinio Lietuvos gyventojų individualios veiklos vykdymo pažyma Nr. 860025) tel. 8 657 73376, el.p. archidiza.darbas@gmail.com		Teritorijos (Kadastro Nr. 0101/0151:336, Nr. 0101/0151:425, Nr. 0101/0151:7, Nr. 0101/0151:6) buvusioje Pupojų kaime detaliojo plano statybos ribų ir statybos zonos, įvažiavimo į sklypą koregavimas sklype Lietaviškių g. 88C, Vilnius, kadastro Nr. 0101/0151:1263	
A1432	PV, PDV	<b>BRĖŽINYS:</b> Pastatų statybos ribų ir statybos zonos, įvažiavimo į sklypą koregavimo brėžinys, M 1:500	LAIDA 0
A1432	arch.		
LT	<b>STATYTOJAS:</b> G.C.V.,M.M.L.V.	<b>ŽYMUO:</b> ID-2022-01-TDP-DK	LAPAS 1
			LAPŲ 1

**DETALŪS METADUOMENYS**

<b>Dokumento sudarytojas (-ai)</b>	Vilniaus miesto savivaldybė 188710061, Konstitucijos pr. 3, LT-09601, Vilnius
<b>Dokumento pavadinimas (antraštė)</b>	DĖL TERITORIJOS (KADASTRO NR. 0101/0151:336, NR. 0101/0151:425, NR. 0101/0151:7, NR. 0101/0151:6) BUVUSIAME PUPOJŲ KAIME DETALIOJO PLANO SPRENDINIŲ KOREGAVIMO SKLYPE LIETAVIŠKIŲ G. 88C (KADASTRO NR. 0101/0151:1263) TVIRTINIMO
<b>Dokumento registracijos data ir numeris</b>	2024-07-01 Nr. 30-1743/24
<b>Dokumento gavimo data ir dokumento gavimo registracijos numeris</b>	–
<b>Dokumento specifikacijos identifikavimo žymuo</b>	ADOC-V1.0
<b>Parašo paskirtis</b>	Pasirašymas
<b>Parašą sukūrusio asmens vardas, pavardė ir pareigos</b>	Adomas Bužinskas, Administracijos direktorius, Administracijos direktorius
<b>Sertifikatas išduotas</b>	ADOMAS BUŽINSKAS, Vilniaus miesto savivaldybės administracija LT
<b>Parašo sukūrimo data ir laikas</b>	2024-07-01 14:39:35 (GMT+03:00)
<b>Parašo formatas</b>	XAdES-T
<b>Laiko žyme nurodytas laikas</b>	2024-07-01 14:39:36 (GMT+03:00)
<b>Informacija apie sertifikavimo paslaugų teikėją</b>	ADIC CA-B, Asmens dokumentu israsymo centras prie LR VRM LT
<b>Sertifikato galiojimo laikas</b>	2023-05-22 10:24:23 – 2026-05-21 10:24:23
<b>Informacija apie būdus, naudotus metaduomenų vientisumui užtikrinti</b>	"Registravimas" paskirties metaduomenų vientisumas užtikrintas naudojant "RCSC IssuingCA, VI Registru centras - i.k. 124110246 LT" išduotą sertifikatą "Dokumentų valdymo sistema Avilys, Vilniaus miesto savivaldybės administracija, i.k. 188710061 LT", sertifikatas galioja nuo 2021-12-20 09:38:49 iki 2024-12-19 09:38:49
<b>Pagrindinio dokumento priedų skaičius</b>	1
<b>Pagrindinio dokumento pridedamų dokumentų skaičius</b>	–
<b>Priedamo dokumento sudarytojas (-ai)</b>	–
<b>Priedamo dokumento pavadinimas (antraštė)</b>	–
<b>Priedamo dokumento registracijos data ir numeris</b>	–
<b>Programinės įrangos, kuria naudojantis sudarytas elektroninis dokumentas, pavadinimas</b>	Dokumentų valdymo sistema „Avilys“, versija 3.5.74.2
<b>Informacija apie elektroninio dokumento ir elektroninio (-ių) parašo (-ų) tikrinimą (tikrinimo data)</b>	Atitinka specifikacijos keliamus reikalavimus. Visi dokumente esantys elektroniniai parašai galioja (2024-07-01 15:14:30)
<b>Paieškos nuoroda</b>	–
<b>Papildomi metaduomenys</b>	Nuorašą suformavo 2024-07-01 15:14:30 Dokumentų valdymo sistema „Avilys“