
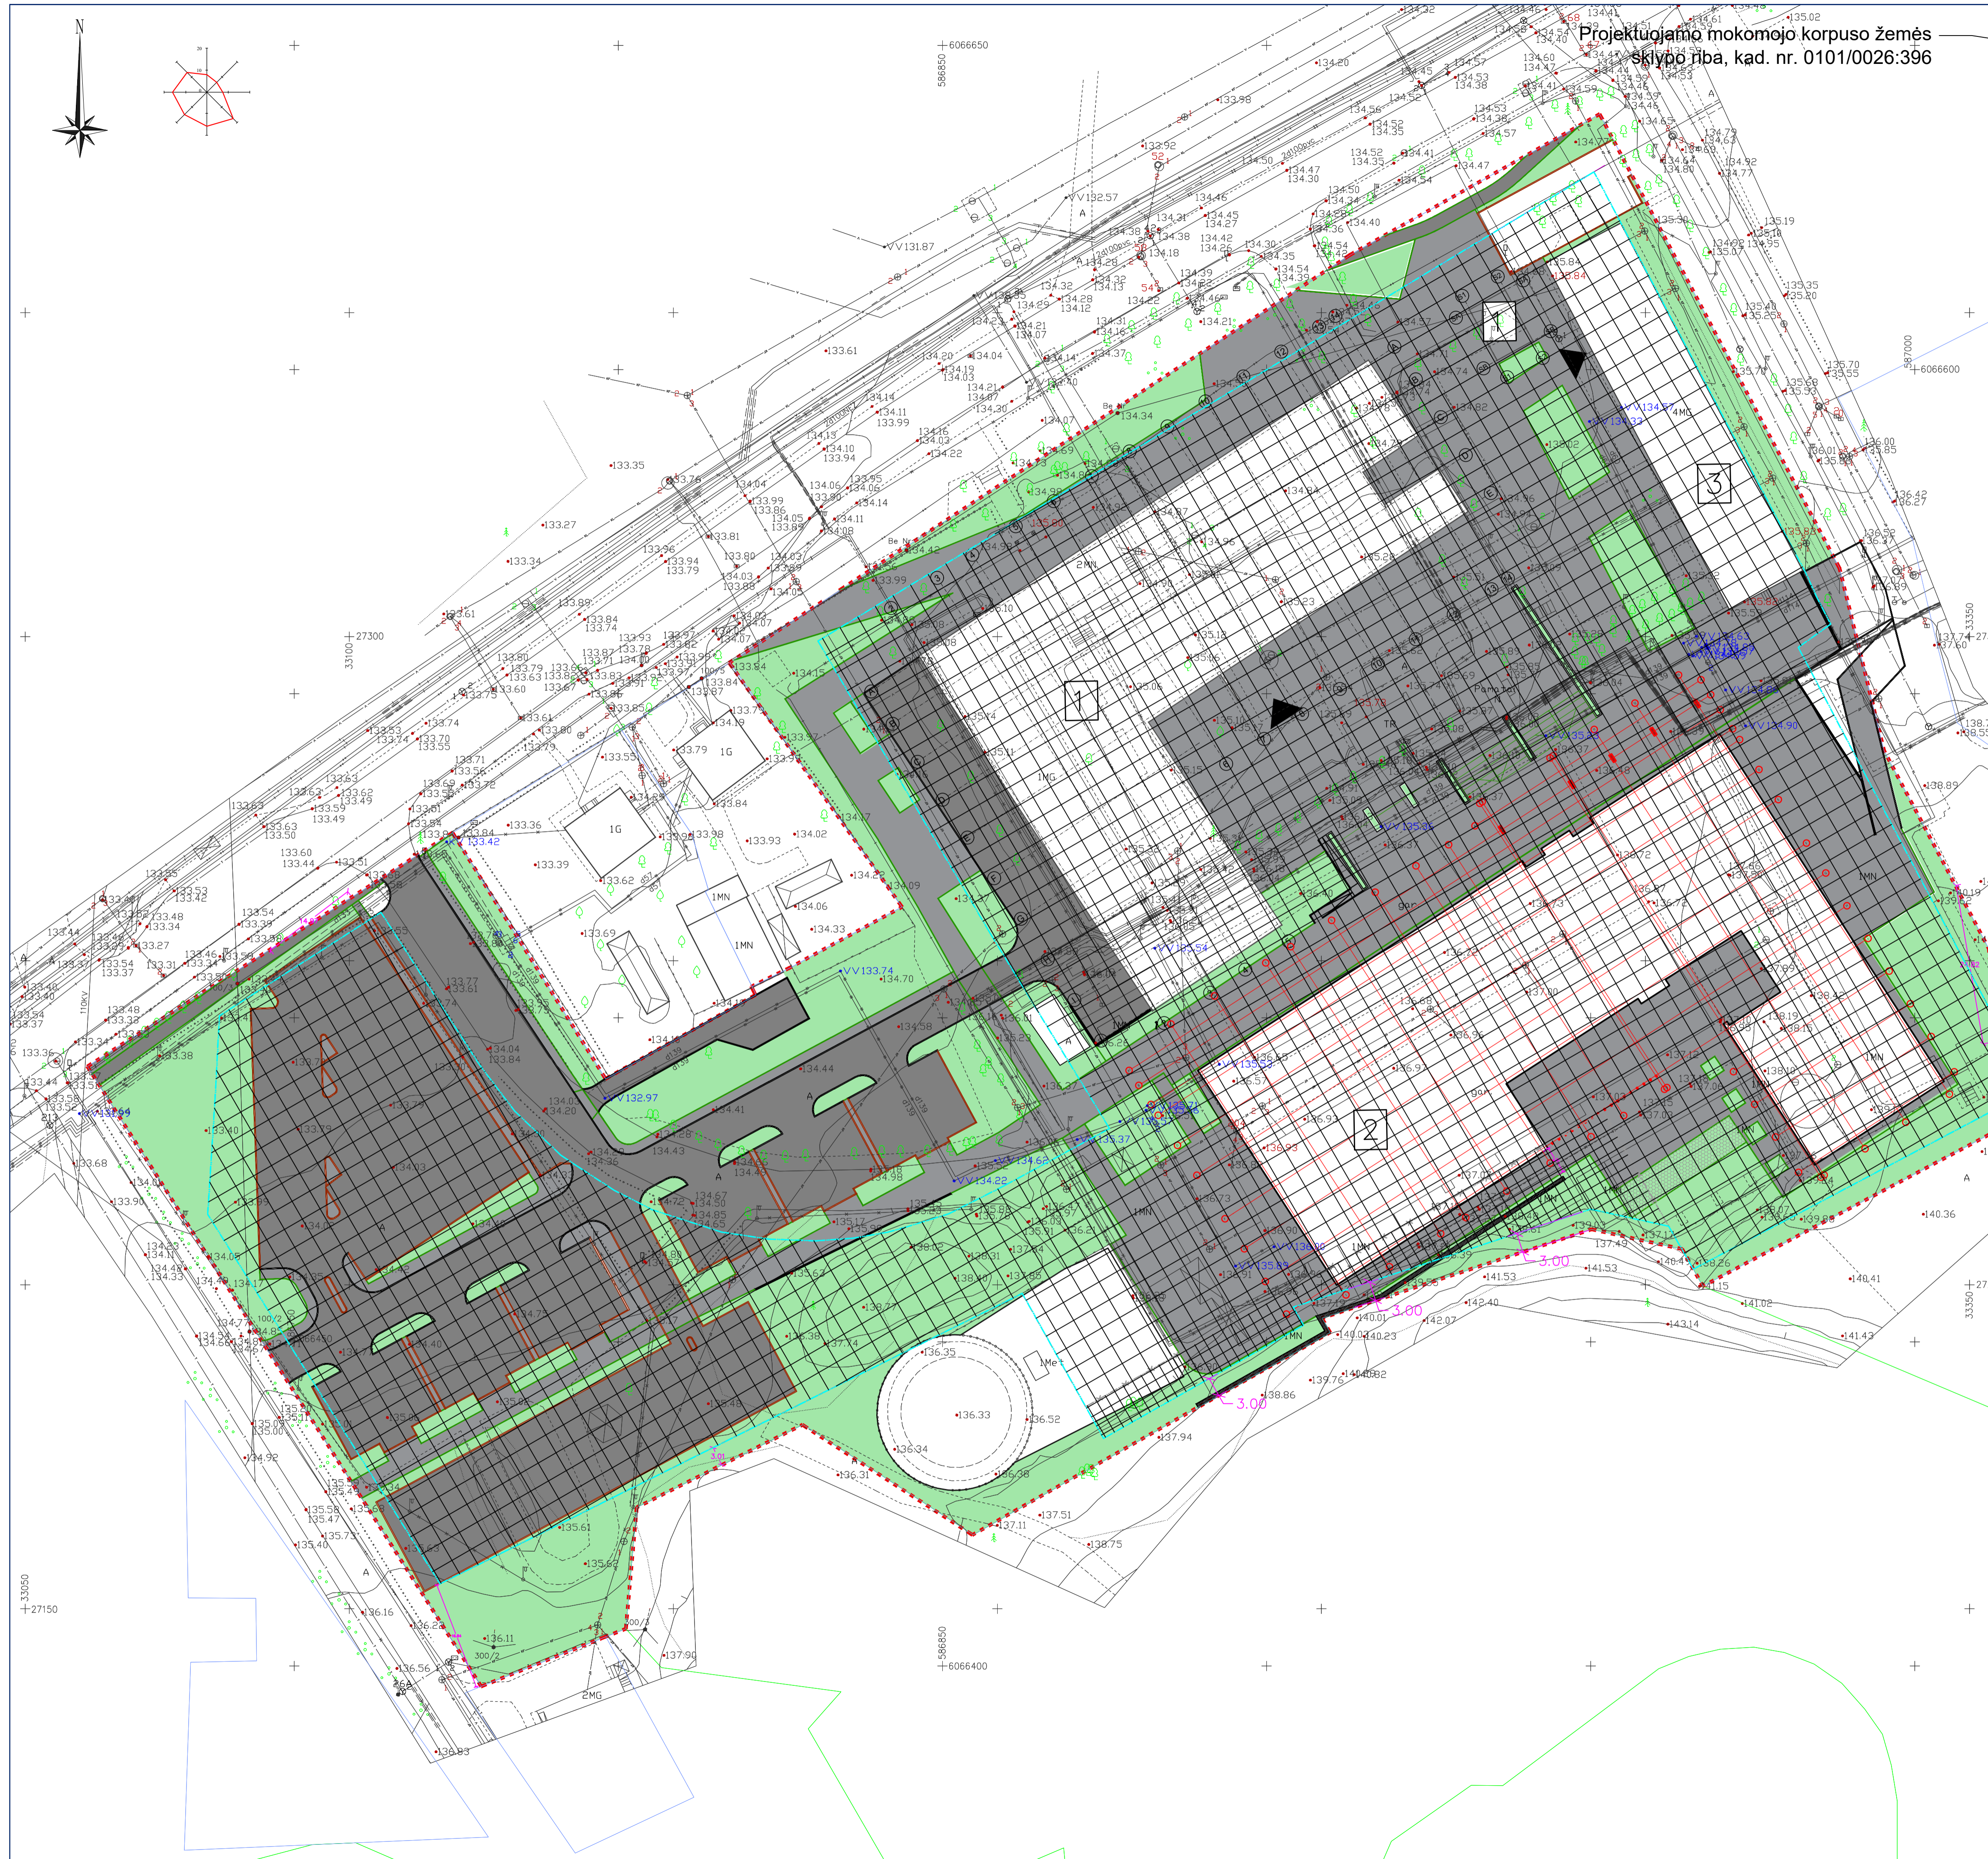


Projektuojamo mokomojo korpuso žemės sklypo riba, kad. nr. 0101/0026:396

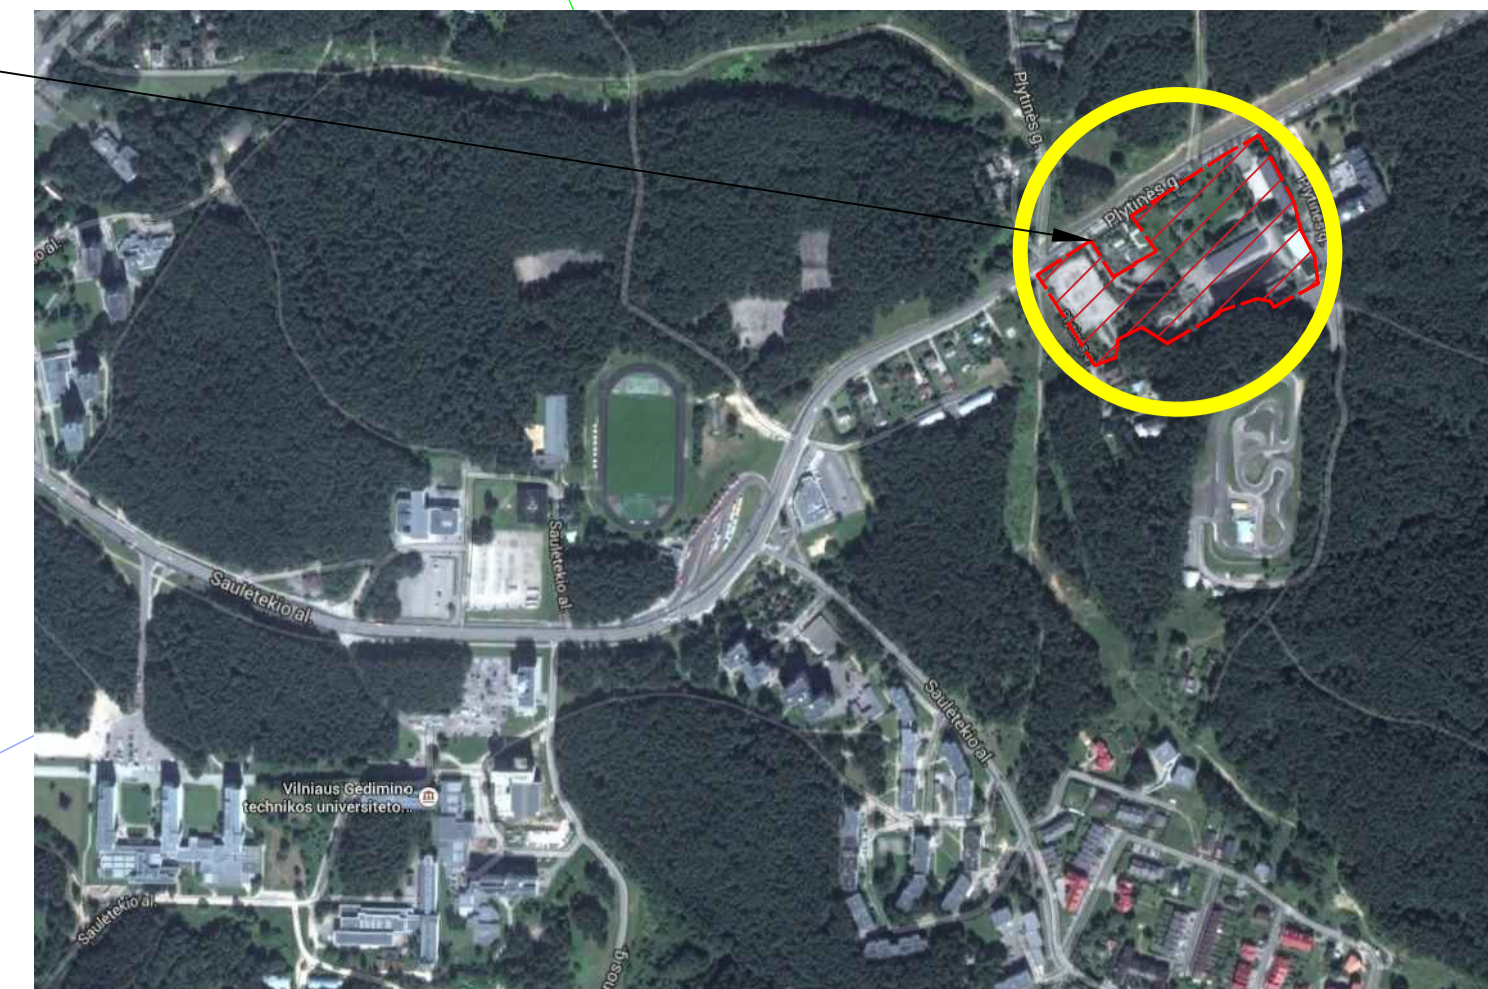

SUTARTINIAI ŽYMĖJIMAI

- SKLYPO RIBA
- NAIKINAMA DETALIAJAME PLANE NUMATYTA STATŪJŲ STATINIŲ ZONOS RIBA
- NUMATOMA STATŪJŲ STATINIŲ ZONOS RIBA
- STATŪJŲ STATINIŲ ZONA
- SUPROJEKTUOTI PASTATAI
- ASFALTBETONIO DANGA
- BETONINIŲ TRINKELIŲ DANGA
- VEJA
- AŽŪRINIŲ TRINKELIŲ DANGA
- ATRAMINĖ SIENUTĖ

EKSPLIKACIJA

- 1 LABORATORIJŲ KORPUSAS
- 2 MOKOMASIS KORPUSAS
- 3 ESAMAS TRANSPORTO INŽINIERIJOS KORPUSAS

Pastabos:

1. Sklypo užstatymo privalomieji reglamentai, patvirtinti vilniaus miesto tarybos sprendimu, nekeičiami;
2. Inžinerinės infrastruktūros sprendiniai suprojektuoti TP stadijoje;
3. Inžineriniai tinklai, kurių apsaugos zonų negalima išsaugoti, gali būti iškelti finansuojant statytojui;
4. Želdynai tvarkomi pagal sklypo plane numatytus sprendinius;
5. Statybos ribos sąvokos reikšmė išlieka tokia pati, kaip ir galiojo 2009 m vasario mėn. 19 d., patvirtinto šio detaliojo plano metu;

KVAL. PATV. DOK. NR.	 UAB MUTUUS Smilgosios g. 10B, Vilnius info@mutuus.lt		STATYBOS PROJEKTO PAVADINIMAS	
			TERITORIJOS PRIE PLINTINIS GATVĖS 25, 27, 27A, 27B DETALIOJO PLANO (REG. NR.) STATYBOS ZONOS RIBŲ KEITIMAS	
A1850 PV	J. ŠEIBOKAS			
A1850 PDV	J. ŠEIBOKAS			
DOKUMENTO PAVADINIMAS			LAIDA	
SKLYPO SUTVARKYMO PLANAS SU KORGUOJAMOMIS UŽSTATYMO ZONOMIS 1:500				0
DOKUMENTO ŽYMO			LAPAS	LAPŲ
LT	STATYTOJAS IR (ARBA) UŽSAKOVAS Vilniaus Gedimino Technikos Universitetas (VGTU)	140290101-DPK-BR.03	1	1