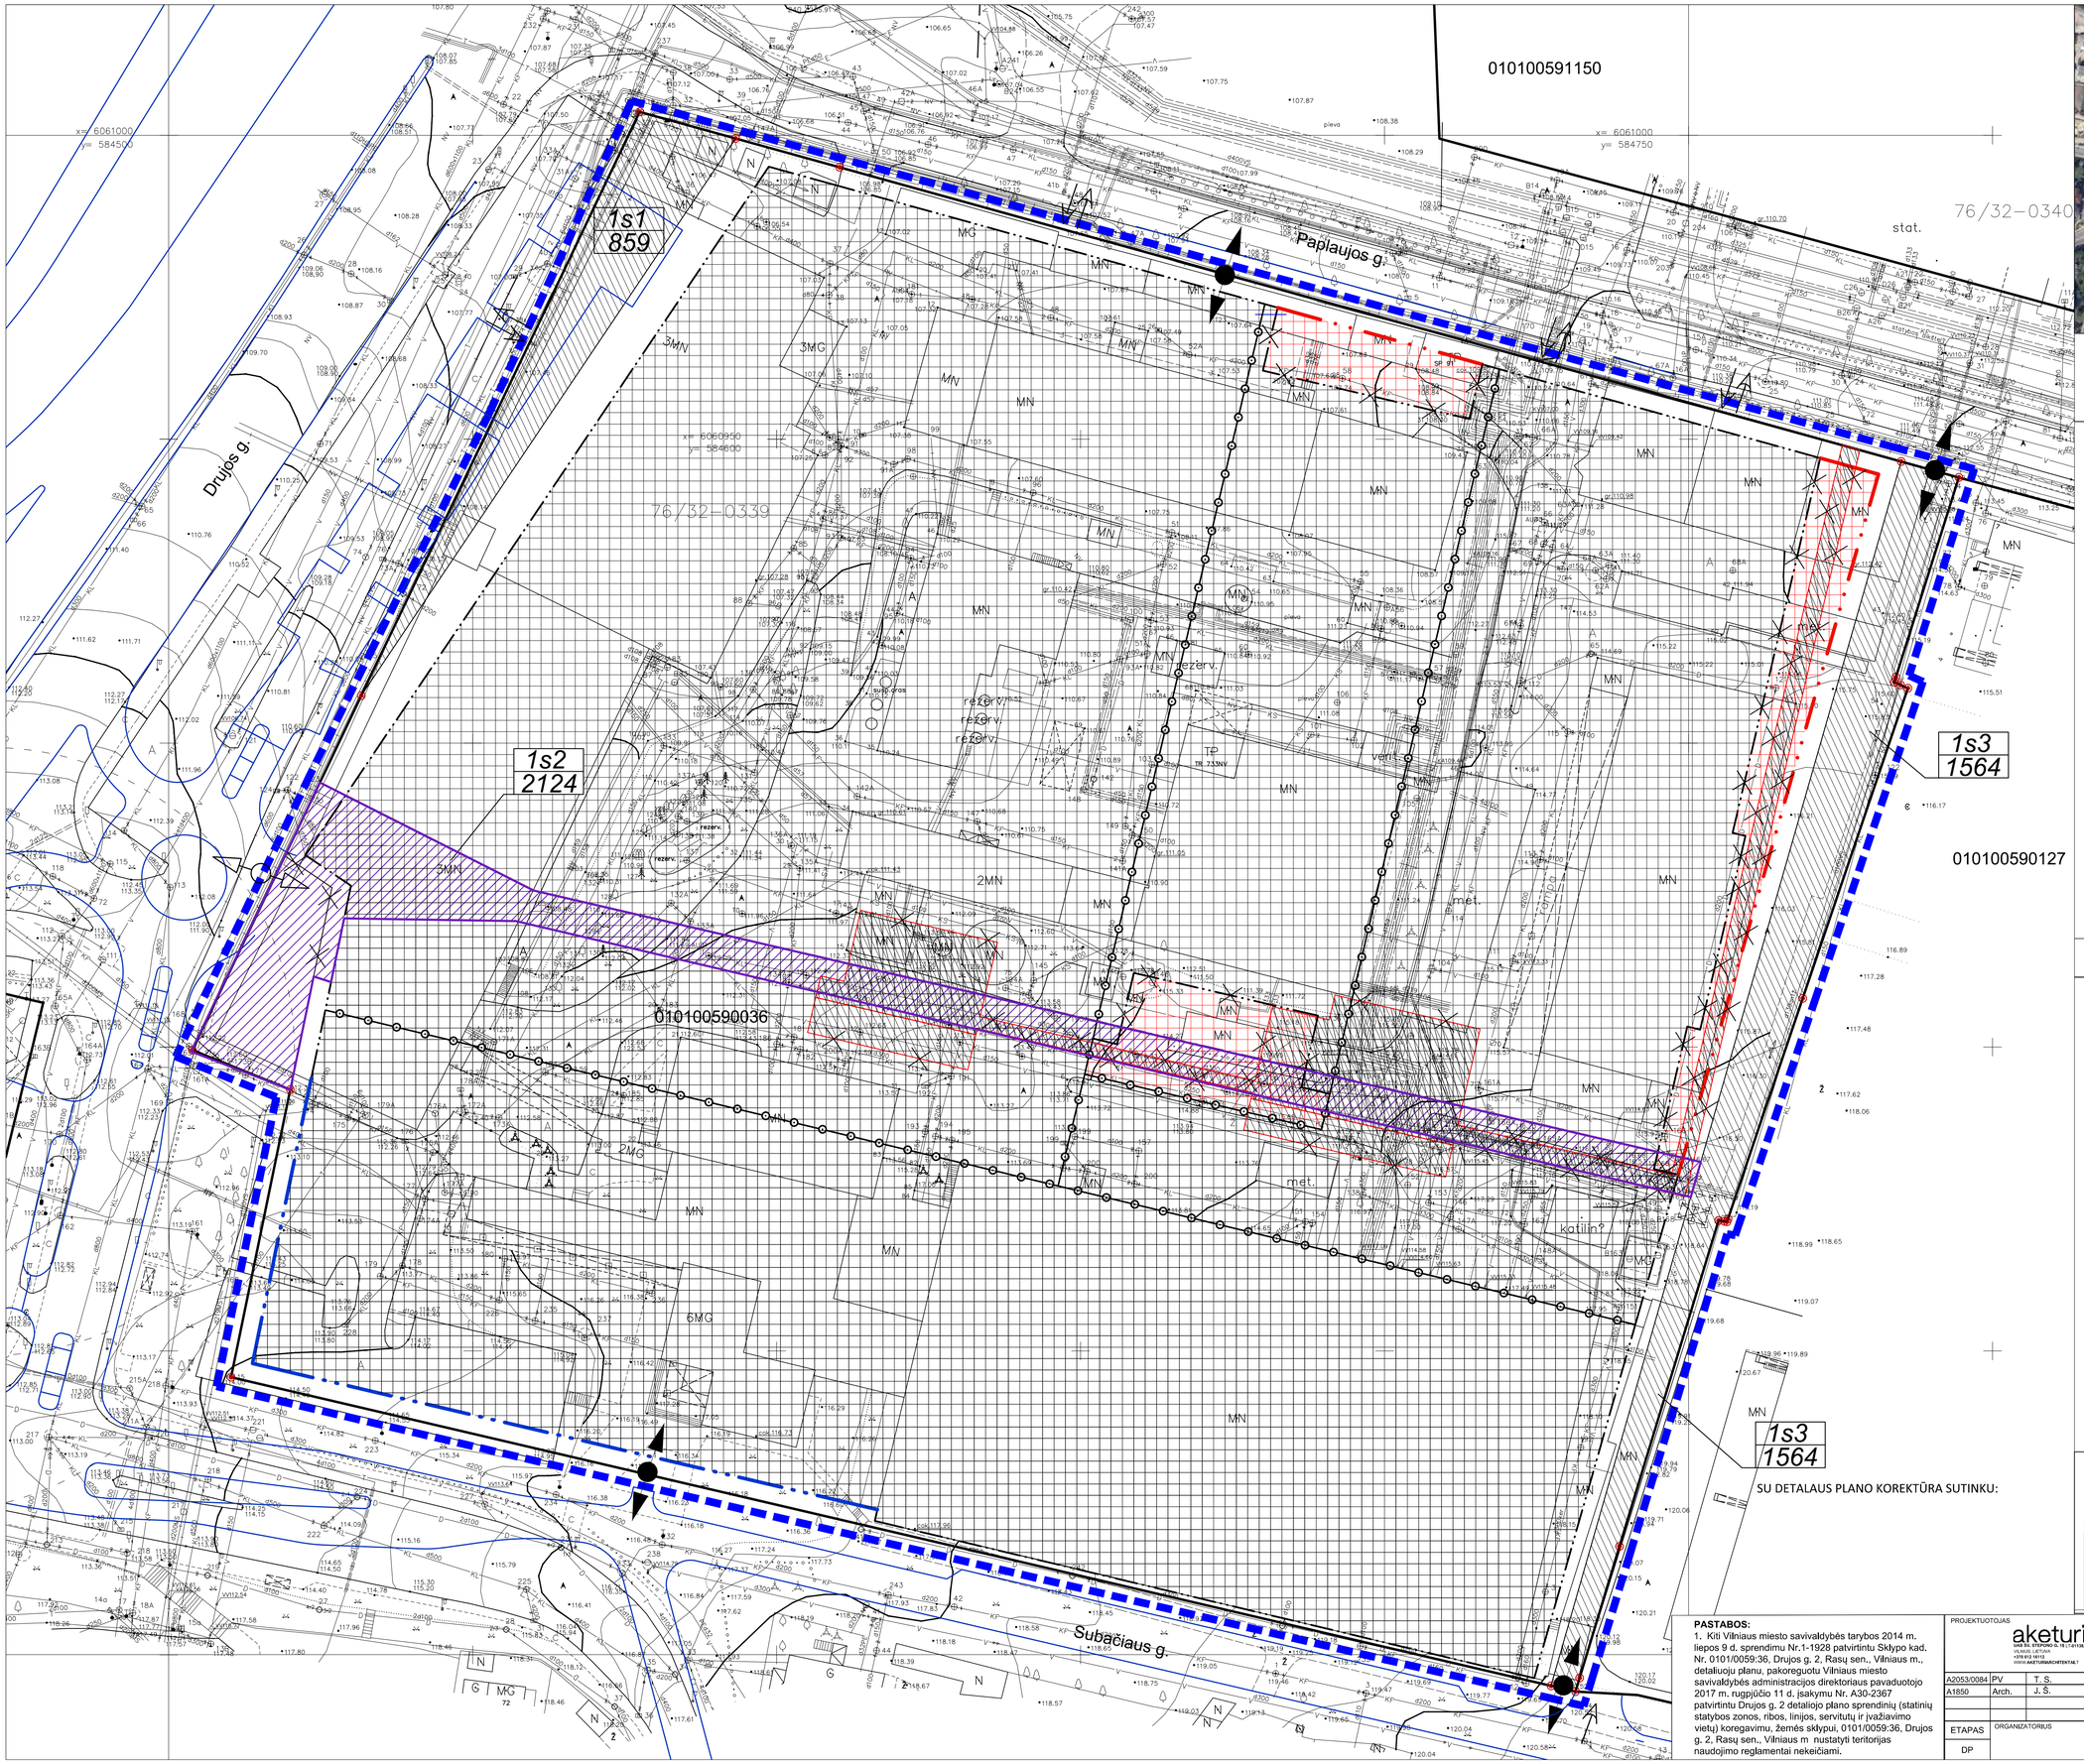

Objekto vieta

SERVITUTŲ PAVADINIMAI IR PLOTAI

Servituto numeris (plotas m²)	Servituto pavadinimas	Pastabos
1s1 (859)	Teisė tiesti antžemines ir požemines komunikacijas, teisė važiuoti transporto priemonėms	Esamas servitutas
1s2 (2124)	Kiti servitutai (tarnaujantis) - servitutas, suteikiantis teisę važiuoti transporto priemonėmis, naudotis pėsčiųjų taku ir tiesti, aptarnauti ir naudoti požemines, antžemines komunikacijas	Esamas koreguojamas servitutas, keičiamas servituto aprašo turinys, ribos ir plotas
1s3 (1564)	Kiti servitutai (tarnaujantis) - servitutas, suteikiantis teisę važiuoti transporto priemonėmis, naudotis pėsčiųjų taku ir tiesti, aptarnauti ir naudoti požemines, antžemines komunikacijas	Esamas koreguojamas servitutas, keičiamas servituto aprašo turinys

SUTARTINIAI ŽYMĖJIMAI

- ESANTI SKLYPO RIBA
- DETALIOJO PLANO KOREGAVIMO RIBA
- ESAMA STATYBOS ZONA
- PLANUOJAMA STATYBOS ZONA
- PLANUOJAMA STATYBOS RIBA
- STATINIŲ STATYBOS LINIJA KEIČIAMA Į STATYBOS RIBĄ
- NAIKINAMA STATYBOS RIBA
- EAMA STATYBOS RIBA
- ESANTI REGLAMENTO RIBA
- NAIKINAMAS SERVITUTAS S1, PLOTAS 1925m²
- NAIKINAMA SERVITUTO RIBA
- KOREGUOJAMAS SERVITUTAS
- ESANTIS SERVITUTAS
- ESANTIS ĮVAŽIAVIMAS/IŠVAŽIAVIMAS Į/IŠ SKLYPO
- PLANUOJAMAS ĮVAŽIAVIMAS/IŠVAŽIAVIMAS Į/IŠ SKLYPO
- KOREGUOJAMAS ĮVAŽIAVIMAS/IŠVAŽIAVIMAS Į/IŠ SKLYPO

SU DETALAUS PLANO KOREKTŪRA SUTINKU:

PASTABOS:
1. Kiti Vilniaus miesto savivaldybės tarybos 2014 m. liepos 9 d. sprendimu Nr.1-1928 patvirtintu Sklypo kad. Nr. 0101/0059:36, Drujos g. 2, Rasų sen., Vilniaus m., detaliojų planu, pakoreguotu Vilniaus miesto savivaldybės administracijos direktoriaus pavaduotojo 2017 m. rugpjūčio 11 d. įsakymu Nr. A30-2367 patvirtintu Drujos g. 2 detaliojo plano sprendinių (statinių statybos zonos, ribos, linijos, servitutų ir įvažiavimo vietų koregavimu, žemės sklypui, 0101/0059:36, Drujos g. 2, Rasų sen., Vilniaus m nustatyti teritorijas naudojimo reglamentai nekeičiami.

Stambaus masteliu topografinių planų derinimo su inžinerinius tinklus eksploatuojančiomis organizacijomis vietoje elektronizuoje pakuotėje (TOPI) topografinio plano teritorijai nekeistas unikalus numeris ir data.

Data	Suteiktas unikalus nr.
2020-10-21	13:20:b3537

Koordinačių sistema: LKS-94
Aukščių sistema: LAS07

NT GEODEZIJA
UAB "NT geodezija", jm kodas: 304203363

PASIEKOS	V.PAVARDĖ	PARAŠAS	DATA
SUDARYTOJAS			2020-09
VIRŠYTOJAS			2020-09

kvalifikacijos pažymėjimo nr.:

Užsakovas:

Objektas: teritorija Drujos g. 2. Vilnius

Brėžinio pavadinimas: Topografinis planas

Masteliis 1:500 Lapas Nr.: 1/1

PROJEKTUOTOJAS				KOMPLEKSO PAVADINIMAS	
aketuri UAB "AKETURI", A. GOŠTAUTO G. 1, LT-01108, VILNIUS, LIETUVA. +370 612 14112 www.aketuriarchitektai.lt	VILTEKTA UAB "VILTEKTA", A. GOŠTAUTO G. LT-01108, VILNIUS, LIETUVA. TEL./FAKS.+37052107951 E-PAŠTAS: INFO@VILTEKTA.LT, WWW.VILTEKTA.LT			SKLYPO (KAD. NR. 0101/0059:36) DRUJOS G. 2, RASŲ SEN., VILNIAUS M., DETALIOJO PLANO STATYBOS ZONOS, STATYBOS RIBOS, STATYBOS LINIJOS, SERVITUTŲ IR ĮVAŽIAVIMO VIETŲ KOREGAVIMAS	
A2053/0084	PV	T. S.	2022 01 07	BRĖŽINIO PAVADINIMAS	LAIDA
A1850	Arch.	J. Š.	2022 01 07	STATYBOS ZONOS, STATYBOS RIBOS, STATYBOS LINIJOS, SERVITUTŲ IR ĮVAŽIAVIMO VIETŲ KOREGAVIMO BREŽINYS M 1:500	0
ETAPAS	ORGANIZATORIUS			TEKSTINIS ŽYMUO	LAPAS / LAPŲ
DP				A133- UT-01	01