



Uždaroji akcinė bendrovė  
„PIEVŲ TAKAS“

**PROJEKTO NR.**

PJ – 17 - 11

**OBJEKTO PAVADINIMAS**

VIENBUTIS GYVENAMAS NAMAS  
P.SKORINOS G.1A, VILNIUS.  
REKONSTRAVIMO PROJEKTAS

Vilniaus m. Savivaldybė , P. Skorinos g.1A

**STATYBOS VIETA**

Vilniaus m. istorinė dalis , vad. Naujamiesčiu  
( Un. K. 33653)  
Vilniaus Senamiesčio (Un. K. 16073) apsaugos  
zona

**STATYTOJAS  
(UŽSAKOVAS)**

G V

*Su projekto sprendimais susipažinau. Tvirtinu:*

statytojas G

V

**STATYBOS RŪŠIS**

REKONSTRAVIMAS

**STATINIO PASKIRTIS**

GYVENAMOJI (VIENO BUTO)

**STATINIO KATEGORIJA**

NEYPATINGAS

**PROJEKTO DALIS**

BENDROJI DALIS [BD]

**PROJEKTO STADIJA**

PROJEKTINIAI PASIŪLYMAI

**DIREKTORIUS**

ARTŪRAS BRAZAUSKAS

**PROJEKTO VADOVAS**

POVILAS JANSONAS

Atestato nr. A 467

Kpd Atestato nr. 3514

**PDV, ARCHITEKTAS**

R. BUITKUS

VILNIUS 2018



Uždaroji akcinė bendrovė  
„PIEVŲ TAKAS“

**PROJEKTO NR.** PJ – 17 – 11

**OBJEKTO PAVADINIMAS** VIENBUTIS GYV. NAMAS  
SKORINOS G. 1A, VILNIUS  
NAMO REKONSTRUKCIJOS IR GARAŽO  
KAP. REMONTO  
PROJEKTAS

**STATYBOS VIETA** VILNIAUS M. SAVIVALDYBĖ P.SKORINOS G.  
1A  
Vilniaus m. istorinė dalis vad. Naujamiesčiu  
(kodas33653)

**STATYTOJAS (UŽSAKOVAS)** G V

Su projekto sprendiniais susipažinau. Tvirtinu: \_\_\_\_\_

**STATYBOS RŪŠIS** REKONSTRAVIMAS

**STATINIO PASKIRTIS** VIENO BUTO GYVENAMASIS NAMAS (6.1),

**STATINIO KATEGORIJA** NEYPATINGAS

**PROJEKTO DALIS** BENDROJI DALIS

**PROJEKTO STADIJA** PROJEKTINIAI PASIŪLYMAI

PATIKRINTA  
Kultūros paveldo departamento prie  
Kultūros ministerijos Vilniaus skyriaus  
vyriausioji specialistė  
Vikita Osadėajz

20 18. m. 07 mėn. 31 d. Nr. 1883

**DIREKTORIUS** ARTŪRAS BRAZAUSKAS

**PROJEKTO VADOVAS** POVILAS JANSONAS

Atestato nr. A 467

KPD Atestato nr. A 1364

PDV

R. BLITRIS

+370 810 66 194  
ARCHITEKTURA SENAMIESCIO, LT

Uždaroji akcinė bendrovė „Pievų takas“,

Rūko g. 42, Vilnius LT - 04126.

Įm.k. 300082452 a.s. LT03 7300 0100 8820 9862, AB Swedbank

tel. +370 699 31773, el. p.: paulius@pievutakas.lt

CAS



Kodas	Vilniaus senamiesčio apsaugos zonos dalies pavadinimas	Urbanistinės struktūros saugojimo - kaitos skalė	Rekomenduojamas morfortipas	Rekomenduojamas pastatų aukštis
1	Vilniaus miesto istorinė dalis, vadinama Naujamiėsčiu (33653) - Senamiesčio gretinybė	Saugomos Naujamiėsčio vertingosios savybės, galimi reglamentuoti urbanistinės struktūros pokyčiai	perimetris - posesijinis užstatymas perimetris reguliarus užstatymas miesto vilių užstatymas perimetris-centro užstatymas	iki 25 m, įvertinant esamą aplinkinių užstatymo morfotipą
2	Vilniaus miesto istorinė dalis, vadinama Naujamiėsčiu (33653)	Saugomos Naujamiėsčio vertingosios savybės, galimi reglamentuoti urbanistinės struktūros pokyčiai	perimetris reguliarus užstatymas miesto vilių užstatymas	iki 25 m, įvertinant esamą aplinkinių užstatymo morfotipą, atskarose vietose - iki 35m
3	Vilniaus miesto istorinė dalis, vadinama Naujamiėsčiu (33653), su dominuojančiais gamtinės struktūros elementais - Senamiesčio gretinybė	Saugomos Naujamiėsčio vertingosios savybės, galimi reglamentuoti urbanistinės struktūros pokyčiai, išsaugant gamtos ir užstatymo šūketo santykį	perimetris reguliarus užstatymas	iki 25 m, įvertinant esamą aplinkinių užstatymo morfotipą bei žemės paviršiaus absoliutinę altitudę
4	Naujamiestis - apsaugos zonos dalis, turinti urbanistinių naujųjų	Galimas maksimalus urbanistinės struktūros vystymas, išsaugant gamtos ir užstatymo šūketo santykį	nereguliuojamas	iki 25 m, atskarose vietose - iki 35m



3 P. Skarņos G.  
Vilnīna, Vīnīnua apskr.  
Google, Inc.  
"Street View" - lapa 3032




Google





**PROJEKTO DOKUMENTŲ SUDĖTIES ŽINIARAŠTIS**

Eil. Nr.	Dokumento pavadinimas	Psl.	Lapų skaičius
<b>0</b>	<b>TURINYS</b>		<b>1</b>
<b>1</b>	<b>PROJEKTAS</b>		<b>12</b>
1.1	Aiškinamasis raštas	2-3	
1.2	Topografija	4	
1.3	Genplanas	5	
1.4	Pirmo aukšto planas	6	
1.5	Mansardos planas	7	
1.6	Pjūvis A-A	8	
1.7	Fasadai	9	
1.8	Fasadai	10	
1.9	Gatvės išklotinė	11	
2.1	Vizualizacija	12	
2.2	Tvoros segmento pvz	13	
		<b>Viso lapų</b>	<b>10</b>

Atest. Nr.		<b>UAB "PIEVŲ TAKAS"</b> Jm. k. 300082452, Rūko g. 42, Vilnius LT-04126, mob. +370 699 31773, el.p.: paulius@pievutakas.lt	VIENBUTIS GYV. NAMAS (UNIK. NR. ) SKORINOS G. 1A, VILNIUS NAMO REKONSTRUKCIJOS IR GARAŽO (UNIK. NR. ) KAP. REMONTO PROJEKTAS			
A 467	PV	P. Jansonas		2018	PROJEKTO SUDĖTIES ŽINIARAŠTIS	Laida
A 1132	PDV	R. Buitkus		2018		0
Stadija: TDP	Užsakovas: G V		Bylos šifras PJ – 17 – 11		Lapas	Lapų
					1	1

## Vieta

Nagrinėjama vieta Vilniaus miesto istorinėje dalyje vadinama Naujamiesčiu. Vietovės Unikalus kodas 33653. Rekonstruojamas pastatas randasi P. Skorinos g. 1A (Skł. Kad. nr. ). Pastatas pastatytas 1940 metais. Šiame sklype taip pat randasi ir garažas (Unik.nr. ), kuriam atliekamas kapitalinis remontas. Įvažiavas į sklypą iš P. Skorinos gatvės. Į garažą patenkama tuo pačiu įvažiavimu. Šalia pastatų taip pat yra dviejų automobilių parkavimo vieta.

## Esama padėtis

Pastatai ir sklypas nuosavybės teise priklauso G V Pastatų statybos metai 1940. Pastato architektūra stiliaus požymių neturi. Statinys jokių vertingųjų savybių neturi. Pastato rekonstrukcija numato darbus esamose statinio ribose ir priestatą rytinėje pusėje(galinis fasadas nuo gatvės).

## Objekto projektavimo koncepcija ir poveikio aplinkai vertinimas

Statinio rekonstrukcijos metu pagrindiniame gatvės pusės fasade keičiama įėjimo durų vieta. Šiaurinėje pastato pusėje naikinamas pristatytas tambūras ir langai. Numatomos dvi automobilių stovėjimo vietos po stogu. Stogo šlaitų kampai statesni, o viršutinė dalis su min. 7° nuolydžiu, išlaikomos tos pačios aukščių proporcijos. Fasado apdaila – klinkeris, stogas – čerpės. Sklypas aptveriamas 1,80m aukščio tvora.



Pastato energetiniai poreikiai nekeičiami.

## Inžineriniai resursai

Inžineriniai poreikiai nekeičiami, jų galingumų pakanka.

Sklypo techno-ekonominiai rodikliai:

RODIKLIS	ESAMA	PROJEKTUOJAMA
Užstatymo plotas	123,10m <sup>2</sup>	180m <sup>2</sup>
Sklypo užstatymo tankis	26,74%	38,90%
Bendras plotas	121,31m <sup>2</sup>	176,59m <sup>2</sup>
Sklypo užstatymo intensyvumas	0,26	0,38

Atest. Nr.		<b>UAB "PIEVŲ TAKAS"</b> Įm. k. 300082452, Rūko g. 42, Vilnius LT-04126, mob. +370 699 31773, el.p.: paulius@pievutakas.lt			VIENBUTIS GYV. NAMAS SKORINOS G. 1A, VILNIUS NAMO REKONSTRUKCIJOS IR GARAŽO KAP. REMONTO PROJEKTAS		
					PROJEKTO SUDĖTIES ŽINIARAŠTIS		Laida
A 467	PV	P. Jansonas		2018	0		
A 1132	PDV	R. Buitkus		2018			
Stadija: TDP	Užsakovas: G V				Bylos šifras PJ – 17 – 11	Lapas	Lapų
						1	2

**Automobilių parkavimas**

Gyvenamasis namas ir garažas, esantys žemės sklype P.Skorinos g. 1A (Skł. Kad. Nr. ) turi bendrą kiemą ir dvi automobilių parkavimo vietas.

**Gyvenamojo namo techno-ekonominiai rodikliai:**

RODIKLIS	ESAMA	PROJEKTUOJAMA
Bendras plotas	121,31m <sup>2</sup>	176,59m <sup>2</sup>
Naudingas plotas	121,31m <sup>2</sup>	176,59m <sup>2</sup>
Gyvenamas plotas	64,06m <sup>2</sup>	56,85m <sup>2</sup>
Požeminis plotas	0	0m <sup>2</sup>
Antžeminis plotas	121,31m <sup>2</sup>	176,59m <sup>2</sup>
Statinio aukštis	6,84m	6,84m <sup>2</sup>

Šis projektas atitinka galiojančias STR normas ir taisykles bei užtikrina saugų eksploatavimą sporgimo ir gaisro atveju.

PATIKRINTA  
Kultūros paveldo departamento prie  
Kultūros ministerijos Vilniaus skyriaus  
vyriausioji specialistė  
Vikita Osadčaja  
20 18 m. 07 mėn. 31 d. Nr. 188-PP


**PAMINKLOSAUGINĖ DALIS**

Nagrinėjama vieta yra Vilniaus miesto istorinėje dalyje vadinamoje Naujamiesčiu. Vietovės Unikalus kodas 33653. Rekonstruojamas pastatas randasi P. Skorinos g. 1A (Skł. Kad. nr. ). Pastatas pastatytas 1940 metais. Šiame sklype taip pat randasi ir garažas (Unik.nr. ).

Pagal Vilniaus senamiesčio apsaugos zonų reglamentą sklypas patenka į 2 apsaugos zoną. Tai yra Vilniaus miesto istorinė dalis, vadinama naujamiesčiu ( 33653). Pagal šios zonos urbanistinės struktūros saugojimo skalę čia yra saugomos Naujamiesčio vertingosios savybės ir galimi reglamentuoti urbanistinės struktūros pokyčiai. Rekomenduojamas morfotipas - perimetrinis reguliarus ir miesto vilų užstatymas. Rekomenduojamas maksimalus pastatų aukštis iki 25 m, įvertinant esamą aplinkinio užstatymo morfotipą.

Rekonstrukcijos projektas išsaugo esamą Skorinos gatvės išklotinę ( išlaikomi nepakitę gatvės fasado gabaritai, aukštingumas 7,00 m ( vienas aukštas su mansarda ) ir medžiagiškumas). Taip pat išsaugomas sklypo užstatymo morfotipas ( miesto vila ).

Projekto vadovas ..... Povilas Jansonas (A-467, nkpas Atest. Nr.3514).

Atest. Nr.	 <b>UAB "PIEVŲ TAKAS"</b> Įm. k. 300082452, Rūko g. 42, Vilnius LT-04126, mob. +370 699 31773, el.p.: paulius@pievutakas.lt			VIENBUTIS GYV. NAMAS SKORINOS G. 1A, VILNIUS NAMO REKONSTRUKCIJOS IR GARAŽO KAP. REMONTO PROJEKTAS		
A 467	PV	P. Jansonas	2018	PROJEKTO SUDĖTIES ŽINIARAŠTIS	Laida	
A 1132	PDV	R. Buitkus	2018		0	
Stadija: TDP	Užsakovas: G V			Bylos šifras PJ – 17 – 11	Lapas 2	
					Lapų 2	

X=21950  
Y=27350

X=6061200  
Y=581000


TECHNOEKONOMINIAI RODIKLIAI

RODIKLIS	ESAMA	PROJEKTUOJAMA
UŽSTATYMO PLOTAS	123.10M <sup>2</sup>	180M <sup>2</sup>
SKLYPO UŽSTATYMO TANKIS	26.74%	39.20%
BENDRAS PLOTAS	121.31M <sup>2</sup>	176.59M <sup>2</sup>
SKLYPO UŽSTATYMO INTENSYVUMAS	0.26	0.38

SUTARTINIAI PAŽYMĖJIMAI

	Sklypo riba
	REKONSTRUOJAMAS VIENBUTIS GYV. NAMAS ( )
	REKONSTRUOJAMAS GARAŽAS (UNIK. NR. )
	Įvažiavimas į sklypą (vieta nekeičiama)
	Įėjimas į pastatą
	Projektuojama tvora
	Esami pastatai
	Griaunama esamo pastato dalis

4819  
150-B-2  
76/32-0305

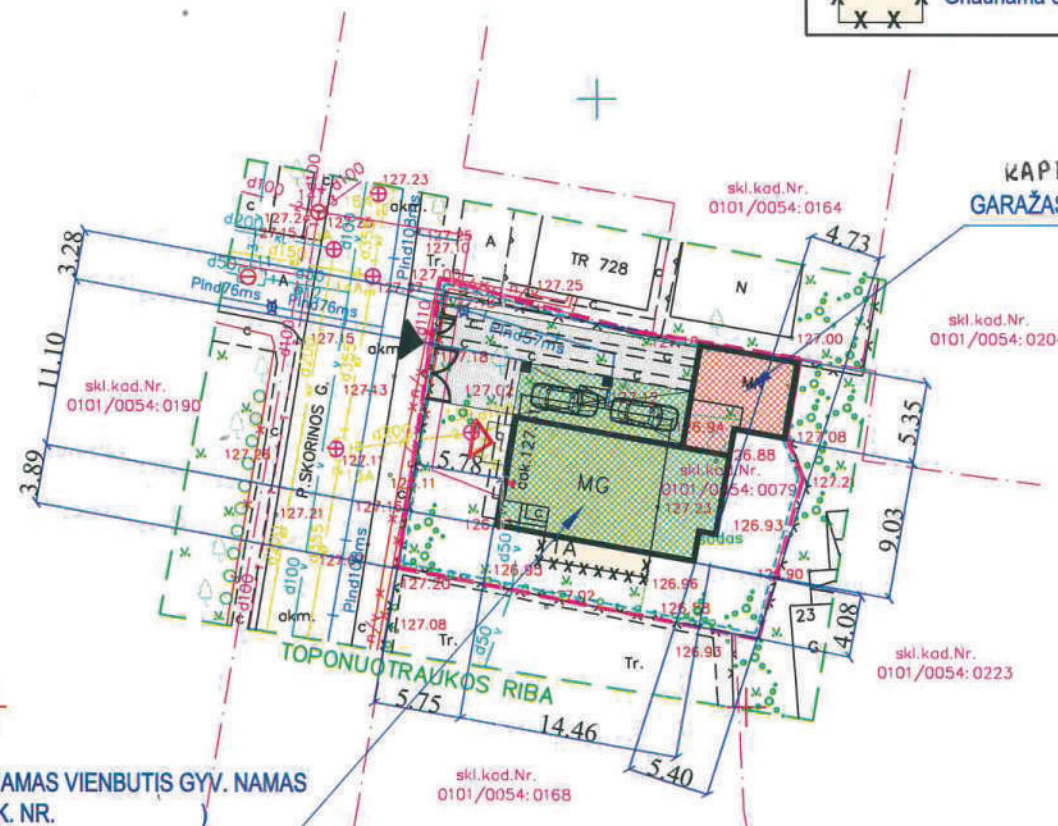

4843  
150-B-2  
76/32-0305

PAVELDOSAUGINIŲ  
POŽIŪRIŲ PATIKRINTA

Rep. Nr. 18-756 PP  
Vilniaus miesto savivaldybės administracijos  
Miesto plėtros departamento  
Kultūros paveldo apsaugos skyriaus  
vyrininko specialistė

Dainė Miškinienė  
806-21

X=6061100  
Y=581100



OBJEKTO VIETA

PATIKRINTA

Kultūros paveldo departamento prie  
Miesto plėtros departamento  
Kultūros paveldo apsaugos skyriaus  
vyrininko specialistė

2018 m. 07 mėn. 31 d. Nr. 188-PP

Esamos požeminės komunikacijos sutikrintos:

Bil. Nr.	Istaigos pavadinimas	V. Pavardė	Parašas	Data	Pastabos
1.	Miesto plėtros departamentas	R. Kaculytė	[Signature]	2017.09.21	
2.	TBLIA LIETUVA, AB	N. Jurevičiūtė	[Signature]	17.09.20	
3.	UAB "VGAET"	[Signature]	[Signature]	17.09.20	
4.	AB "Energijos skirstymo operatorius"	I. Sausėlytė	[Signature]	2017.09.18	
5.	UAB "VST"	R. Sinkausičius	[Signature]	12.09.19	
6.	UAB "VVT"	R. Radvilaitis	[Signature]	17.09.19	
7.	AB "LITORID" Nr. 3305	S. Miškinis	[Signature]	14.09.18	
8.	UAB "Ekaidala"	S. Pacharene	[Signature]	17.09.18	

Išrašas tikras P. Klimanckas


Koordinatų sistema: LKS-94  
Aukščių sistema: LAG07

P. KLIMANCKO INDIVIDUALI ĮMONĖ Vydišio g. 9-45, Vilnius. Tel. 2631751, 8-685-96123				P. Skorinos g. 1A, skl. kad. , Vilnius			
Paraišas	Pavardė	Parašas	Data	Intierinis topografinis planas	Objekto Nr.	Lapų skaičius	Lapų Nr.
Savininkas	P. Klimanckas	[Signature]	2017	M1:500	20-2305	1	1
Vykdytojas	M. Klimanckas	[Signature]	2017	Užsakovas	UAB "PIEVŲ TAKAS"		



X=21850  
Y=27450

Laida	Data	Keitimų priežastis	
Ats. Nr.		UAB "PIEVŲ TAKAS" [m. k. 300082452, Rūko g. 42, Vilnius LT-04126, mob. +370 699 31773, el.p.: paulius@pievutakas.lt]	
A 467	PV	P. Jansonas	2018
A 1132	PDV	R. Buitkus	2018
Stadija:	UŽSAKOVAS: G V		
PP			
VIENBUTIS GYV. NAMAS (UNIK. NR. ) SKORINOS G. 1A VILNIUS NAMO REKONSTRUKCIJOS IR GARAŽO (UNIK. NR. ) KAP. REMONTO PROJEKTAS			
Brėžinys			
GENPLANAS M 1:500			
Laida			
0			
Bylos šifras			
		Lapas	Lapų
		1	1

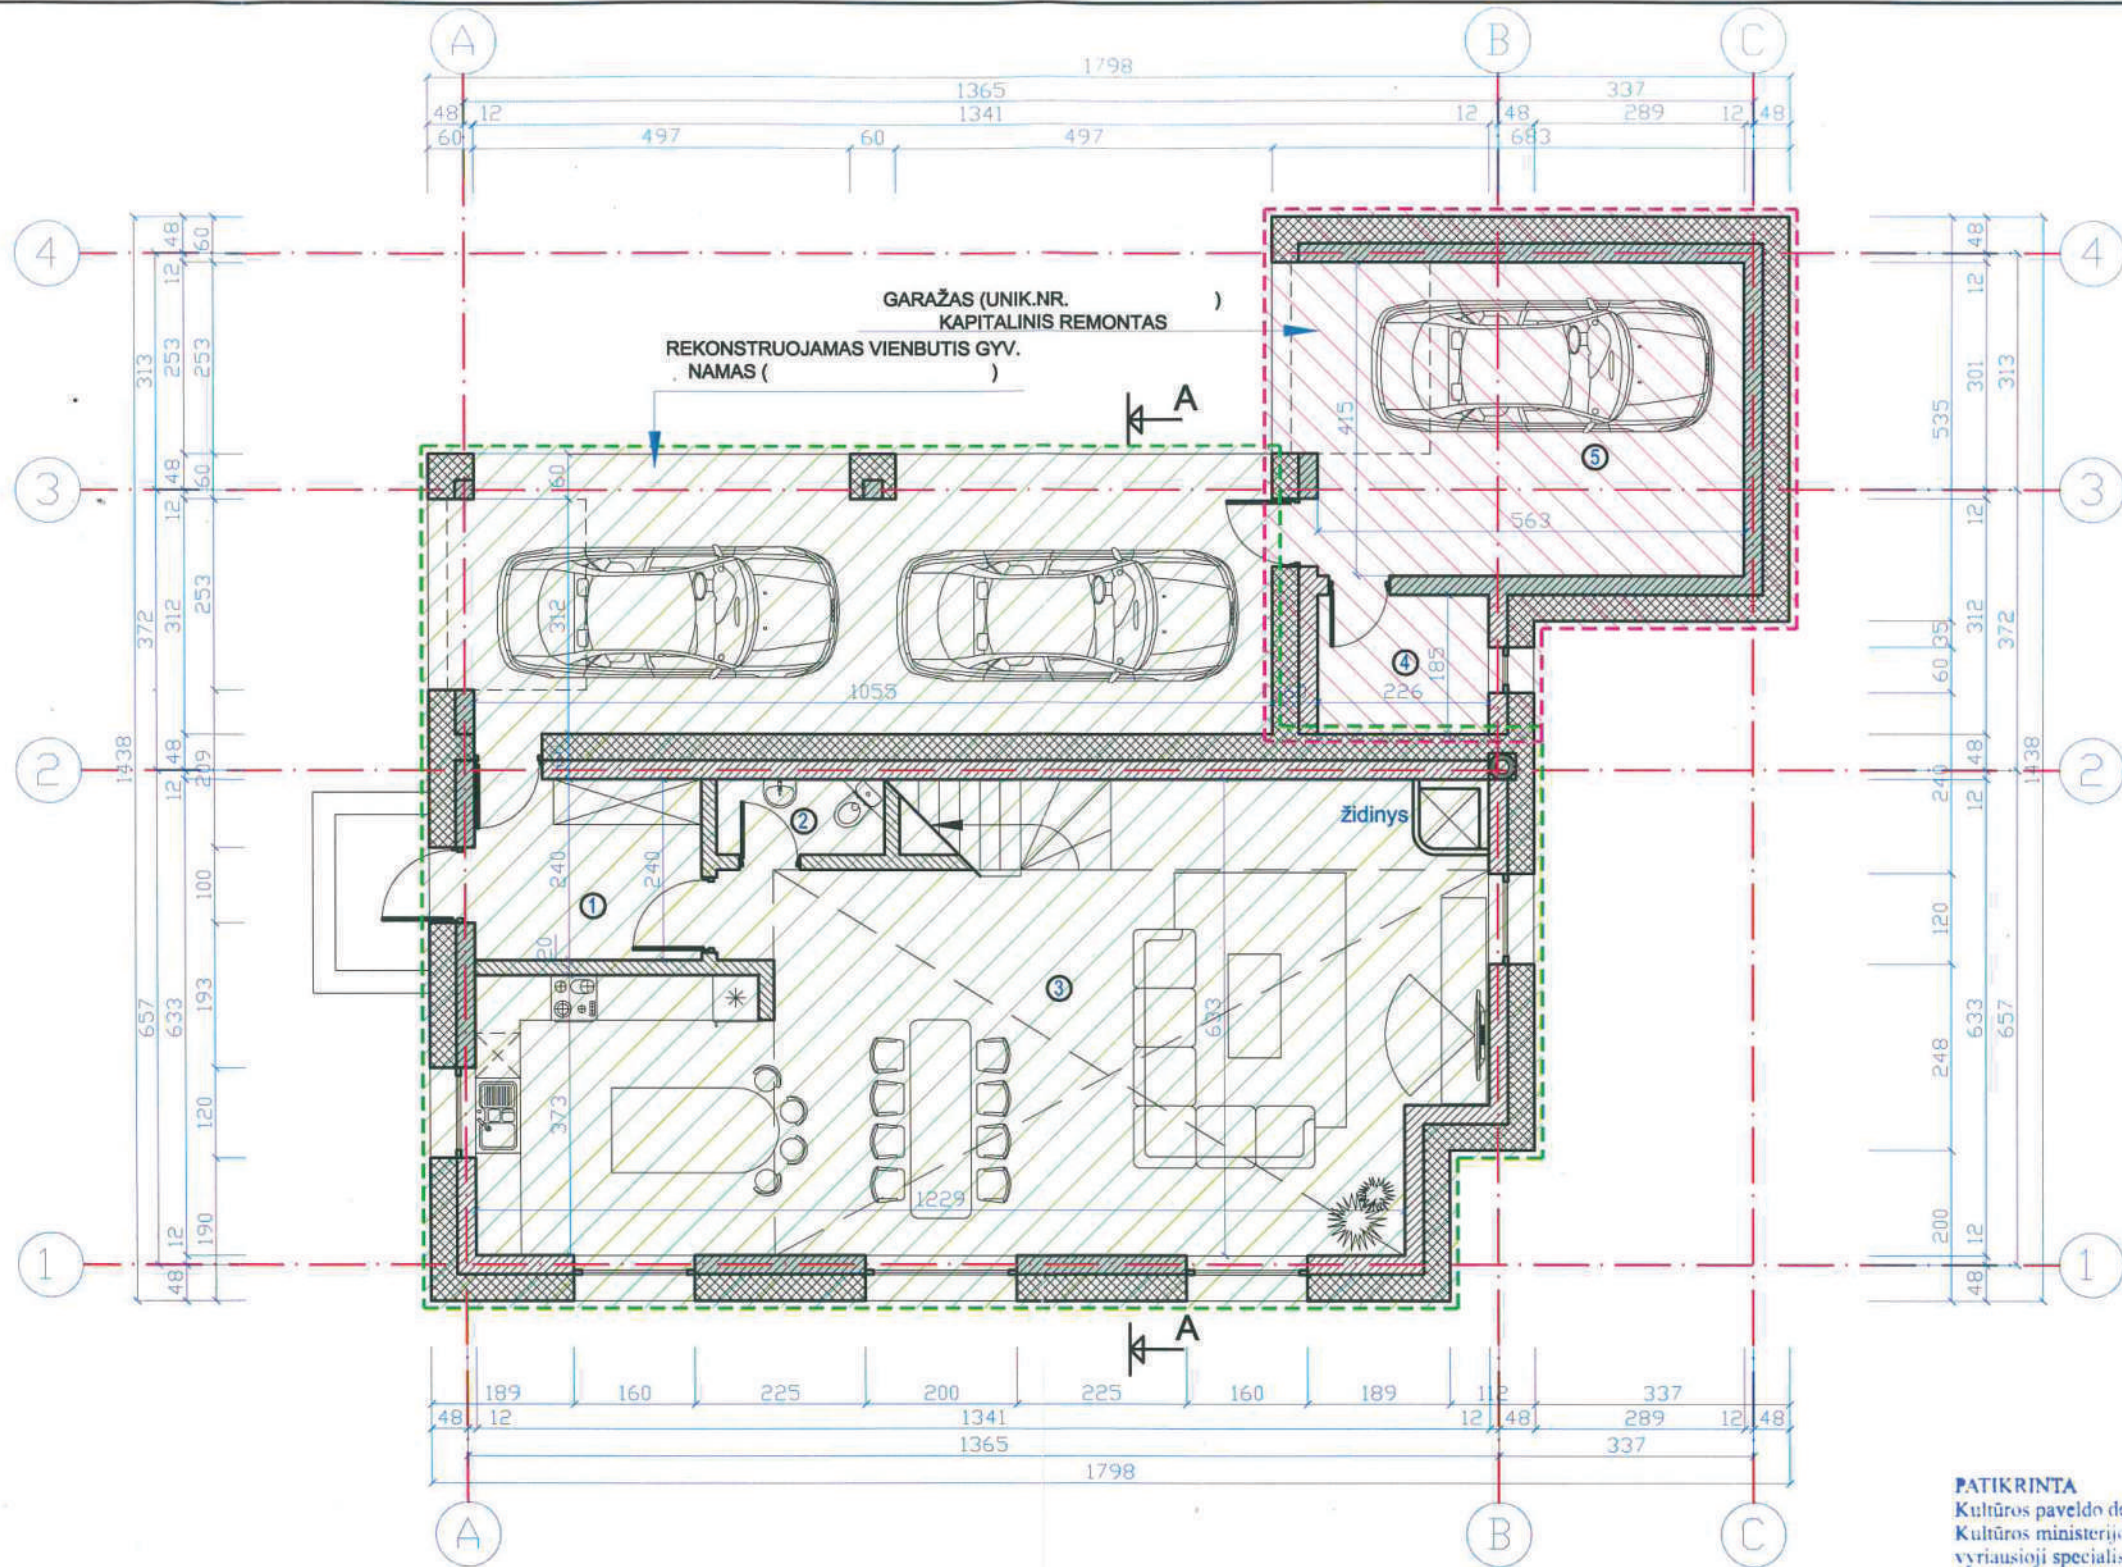

**PATIKRINTA**  
 Kultūros paveldo departamento prie  
 Kultūros ministerijos Vilniaus skyriaus  
 vyriausioji specialistė  
 Vikita Osadčaja  
 20 18 m. 07 mėn. 31 d. Nr. 188-PP


**EKSPLIKACIJA**

Nr	Patalpos pavadinimas	Plotas
1	Tambūras	7.23m <sup>2</sup>
2	Wc	2.20m <sup>2</sup>
3	Virtuvė/valgomasis/svetainė	67.82m <sup>2</sup>
4	Katilinė	3.38m <sup>2</sup>
5	Garažas	23.35m <sup>2</sup>
		103.98m <sup>2</sup>

	Esamos sienos
	Projektuojamos sienos


PAVELDOSAUGINIU  
 POŽIŪRIŲ PATIKRINTA  
 Rep. Nr. AP-156 PP  
 Kultūros paveldo departamento  
 Kultūros paveldo apsaugos skyriaus  
 vyriausioji specialistė  
 Daiva Miškinienė  
 2018-06-21

Laida	Data	Keitimų priežastis		
Ats. Nr.		<b>UAB "PIEVŲ TAKAS"</b> Įm. k. 300082452, Rūko g. 42, Vilnius LT-04126, mob. +370 699 31773, el.p.: paulius@pievutakas.lt		
A 467	PV	P. Jansonas	2018	VIENBUTIS GYV. NAMAS (UNIK. NR. ) SKORINOS G. 1A, VILNIUS NAMO REKONSTRUKCIJOS IR GARAŽO (UNIK.NR. ) KAP. REMONTO PROJEKTAS <b>I AUKŠTO PLANAS</b> <b>M 1:100</b>
A 1132	PDV	R. Buitkus	2018	
Stadija:	UŽSAKOVAS: G	V		Bylos šifras
PP				Lapas
				Lapų
				1
				1

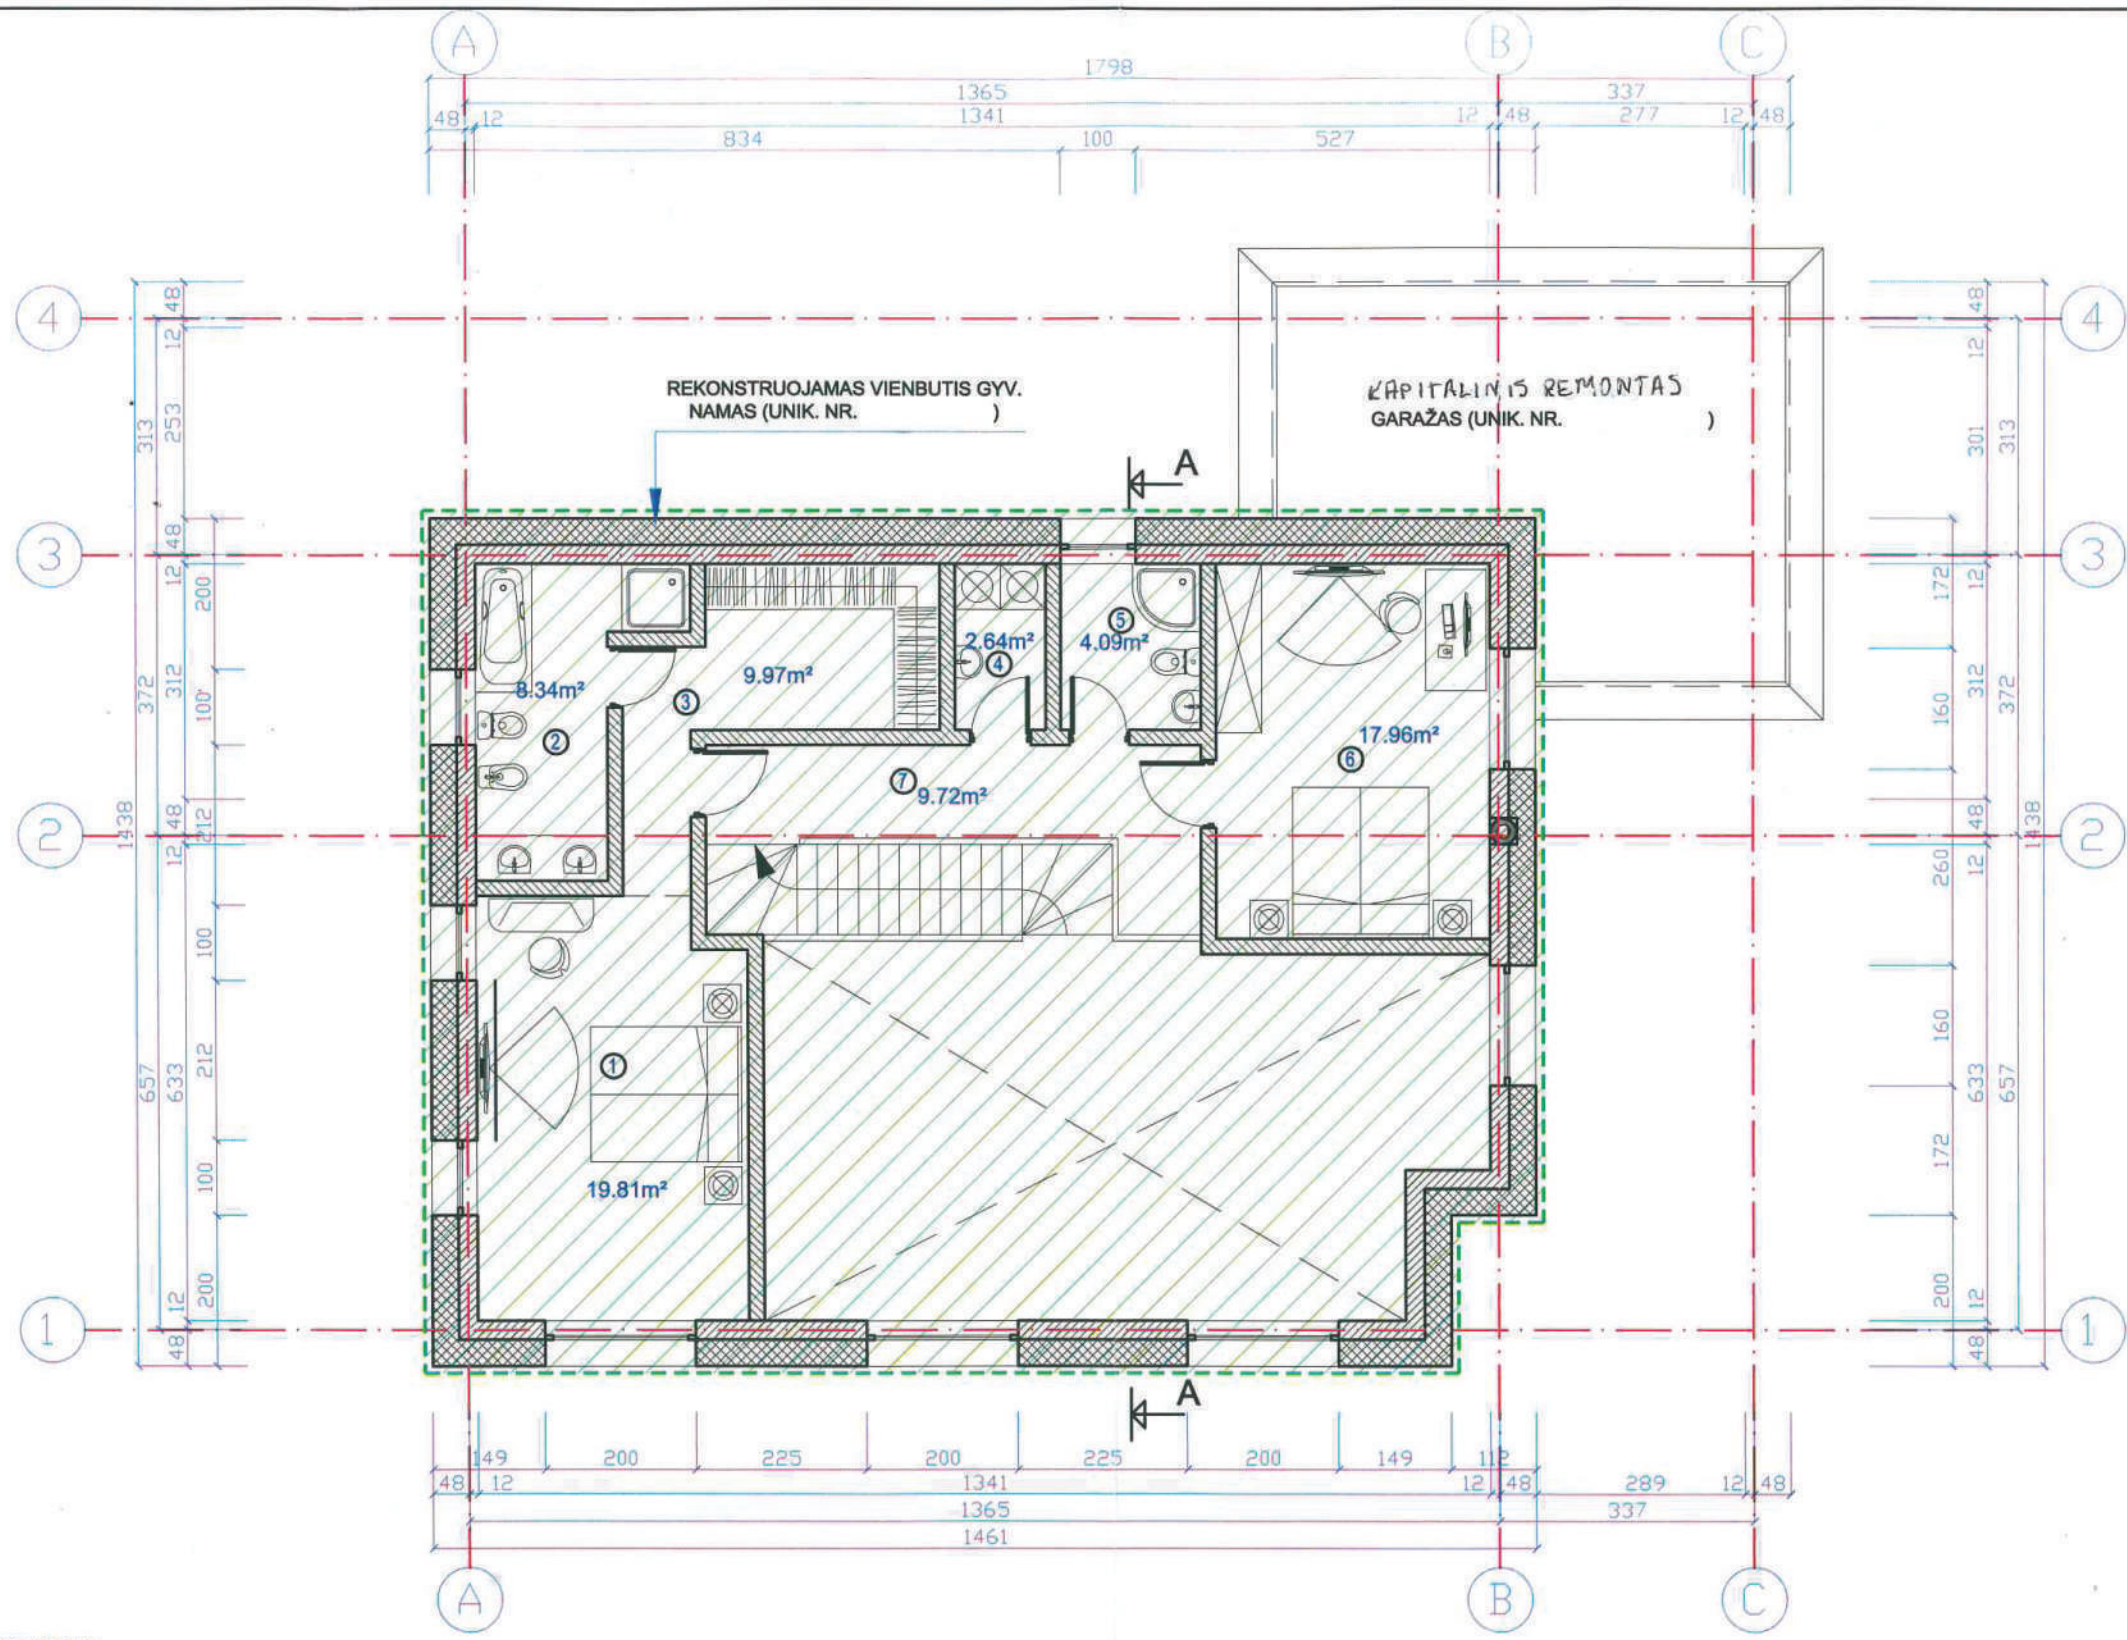


**EKSPLIKACIJA**

Nr	Patalpos pavadinimas	Plotas
1	Miegamasis	19.81m <sup>2</sup>
2	Sanmazgas	8.34m <sup>2</sup>
3	Rūbinė/koridorius	9.97m <sup>2</sup>
4	Skalbykla	2.64m <sup>2</sup>
5	Sanmazgas	5.09m <sup>2</sup>
6	Miegamasis	17.96m <sup>2</sup>
7	Koridorius	9.72m <sup>2</sup>
	<b>Suma</b>	<b>73.53m<sup>2</sup></b>

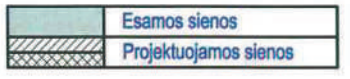

Laida	Data	Keitimų priežastis		
Ats. Nr.		<b>UAB "PIEVŲ TAKAS"</b> Įm. k. 300082452, Rūko g. 42, Vilnius LT-04126, mob. +370 699 31773, el.p.: paulius@pievutakas.lt		
A 467	PV	P. Jansonas	2018	Brėžinys <b>MANSARDOS PLANAS</b> M 1:100
A 1132	PDV	R. Buitkus	2018	
Stadija:	UŽSAKOVAS: G V	Bylos šifras		Lapas
PP				Lapų
				1 1

VIENBUTIS GYV. NAMAS (UNIK. NR. )  
SKORINOS G. 1A, VILNIUS  
NAMO REKONSTRUKCIJOS IR GARAŽO  
(UNIK.NR. ) KAP. REMONTO  
PROJEKTAS

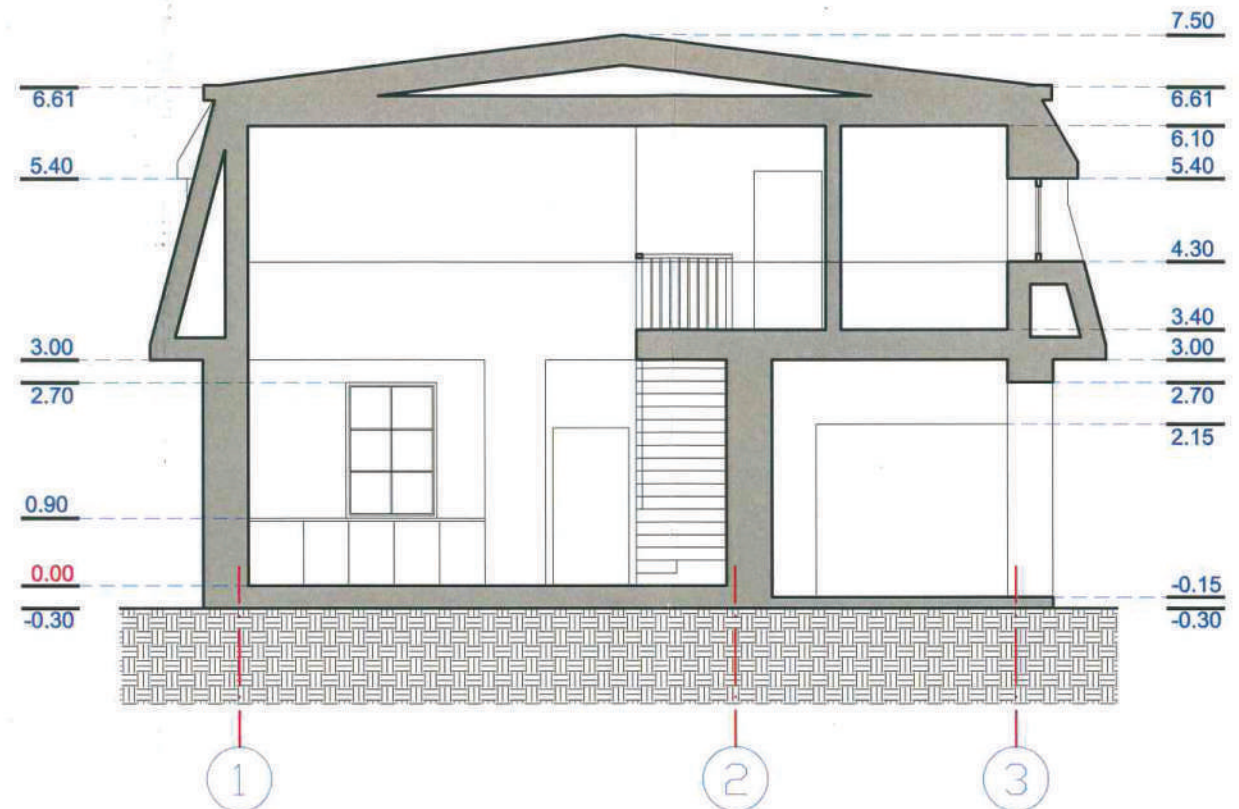

PATIKRINTA  
 Kultūros paveldo departamento prie  
 Kultūros ministerijos Vilniaus skyriaus  
 vyriausioji specialistė  
 Vikita Osadčaja *V. Osadčaja*  
 20 18 m. 07 mėn. 31 d. Nr. 188-PP

PAVELDOSAUGINIU  
 POŽIŪRIU PATIKRINTA  
*Rep. Nr. 18-156 PP*  
 Vilniaus miesto savivaldybės administracija  
 Miesto plėtros departamento  
 Kultūros paveldo apsaugos skyriaus  
 vyriausioji specialistė  
*D. Štrembaitienė*  
 Daiva Miškinienė  
 20 18 06 21

Laida	Data	Keitimų priežastis				
Ats. Nr.		<b>UAB "PIEVŲ TAKAS"</b> Įm. k. 300082452, Rūko g. 42, Vilnius LT-04126, mob. +370 699 31773, el.p.: paulius@pievutakas.lt		VIENBUTIS GYV. NAMAS (UNIK. NR. ) SKORINOS G. 1A, VILNIUS NAMO REKONSTRUKCIJOS IR GARAŽO (UNIK.NR. ) KAP. REMONTO PROJEKTAS		
A 467	PV	P. Jansonas	2018	Brėžinys <b>PJŪVIS A-A</b> M 1:100		
A 1132	PDV	R. Buitkus	2018			
Stadija:	UŽSAKOVAS: G V		PP	Bylos šifras	Lapas 1	Lapų 1



PIETINIS





VAKARINIS


PATIKRINTA  
Kultūros paveldo departamento prie  
Kultūros ministerijos Vilniaus skyriaus  
vyriausioji specialistė  
Vikita Osadčaja

2018 m. 07 mėn. 31 d. Nr. 188-PP

APDAILOS ŽYMĖJIMAS


-  molio čerpės
-  apskardinimas RAL 8017
-  tinkas, baltas dažymas
-  apdailinės plytelės, molio plytų imitacija
-  cokolis, tinkas, pilkas dažymas
-  langai, stiklas

PAVELDOSAUGINIU  
POŽIŪRIU PATIKRINTA  
Rep. Nr. 18-156 PP  
Vilniaus miesto savivaldybės administracijos  
Miesto plėtros departamento  
Kultūros paveldo apsaugos skyriaus  
vyriausioji specialistė  
D. Miškinienė  
2018-06-21

Laida	Data	Keitimų priežastis		
Ats. Nr.		<b>UAB "PIEVŲ TAKAS"</b>		VIENBUTIS GYV. NAMAS (UNIK. NR. ) SKORINOS G. 1A, VILNIUS NAMO REKONSTRUKCIJOS IR GARAŽO (UNIK.NR. ) KAP. REMONTO PROJEKTAS
A 467	PV	P. Jansonas	2018	Brėžinys <b>FASADAI M 1:100</b>
A 1132	PDV	R. Buitkus	2018	
Stadija:	UŽSAKOVAS: G	V		Bylos šifras
PP				Lapas
				Lapų
				1
				1




ŠIAURINIS





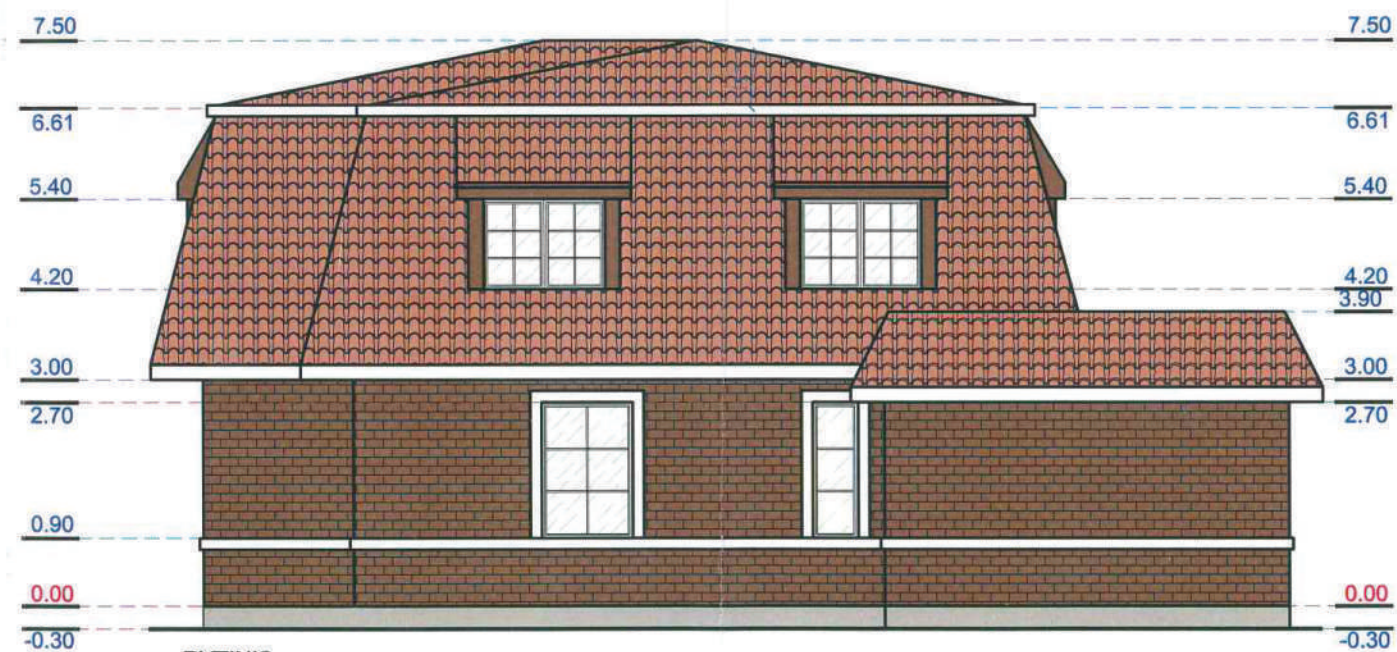


RYTINIS

APDAILOS ŽYMĖJIMAS

-  molio čerpės
-  apskardinimas RAL 8017
-  tinkas, baltas dažymas
-  apdailinės plytelės, molio plytų imitacija
-  cokolis, tinkas, pilkas dažymas
-  langai, stiklas

Laida	Data	Keitimų priežastis			
Ats. Nr.		<b>UAB "PIEVŲ TAKAS"</b>		VIENBUTIS GYV. NAMAS (UNIK. NR. ) SKORINOS G. 1A, VILNIUS NAMO REKONSTRUKCIJOS IR GARAŽO (UNIK.NR. ) KAP. REMONTO PROJEKTAS	
A 467	PV	P. Jansonas	2018	Brėžinys	
A 1132	PDV	R. Buitkus	2018		
Stadija:	UŽSAKOVAS: G V			Bylos šifras	
PP					
				FASADAI	Laida
				M 1:100	O
				Lapas	Lapų
				1	1

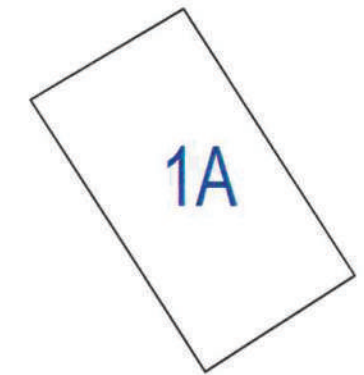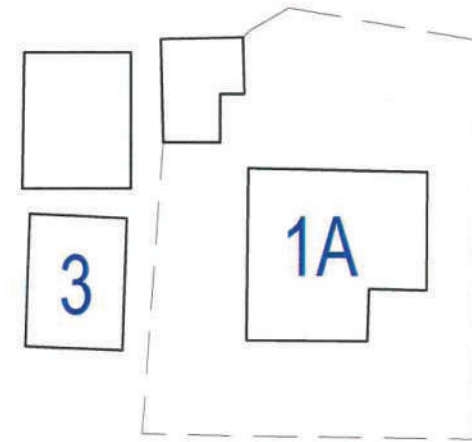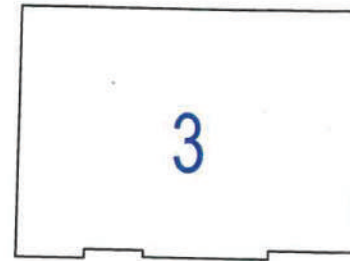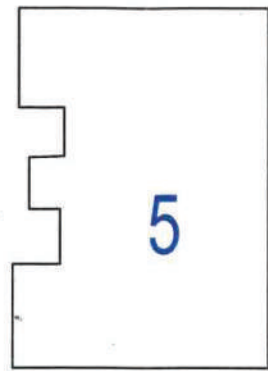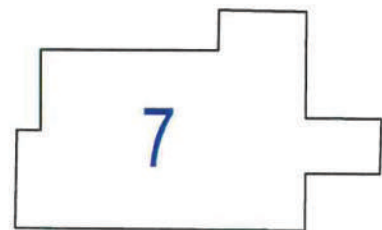

P. SKORINOS G.



P. SKORINOS G. 7



P. SKORINOS G. 5



P. SKORINOS G. 3



P. SKORINOS G. 3  
TRANSFORMATORINĖ

TVARKOMO SKLYPO RIBOS (P. SKORINOS G. 1A)



S. KONARSKIO G. 25

ESAMA SITUACIJA



P. SKORINOS G. 7



P. SKORINOS G. 5



P. SKORINOS G. 3



P. SKORINOS G. 3  
TRANSFORMATORINĖ


TVARKOMO SKLYPO RIBOS (P. SKORINOS G. 1A)



S. KONARSKIO G. 25


PROJEKTUOJAMA

Laida	Data	Keitimų priežastis		
Ats. Nr.		<b>UAB "PIEVŲ TAKAS"</b>		VIENBUTIS GYV. NAMAS (UNIK. NR. ) SKORINOS G. 1A, VILNIUS
A 467	PV	P. Jansonas	2018	NAMO REKONSTRUKCIJOS IR GARAŽO (UNIK.NR. ) KAP. REMONTO PROJEKTAS
A 1132	PDV	R. Buitkus	2018	
Stadija:	UŽSAKOVAS: G	V		
PP				
				Bylos šifras
				Lapas
				Lapų
				1
				1

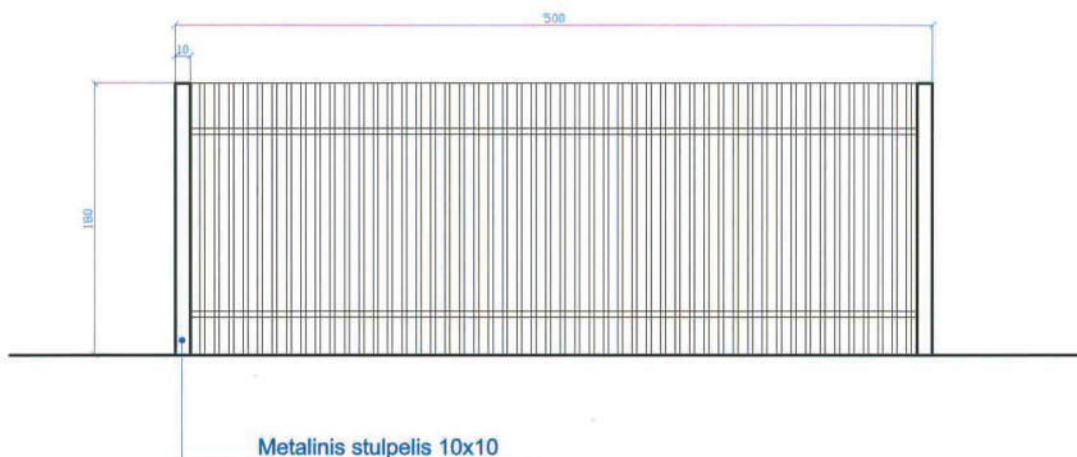


**Tvorlentės:**

„SIGMA“ tipo techninis aprašymas:  
 Profilio aukštis : 23 mm  
 Imtinis plotis : 156 mm  
 Vizualus plotis : 116,5 mm  
 Maksimalus tvoralentės ilgis : pagal užsakymą.  
 Minimalus tvoralentės ilgis : 150 mm  
 Skardos storis : 0,45 mm

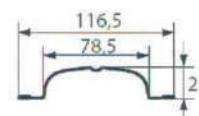

Laida	Data	Keitimų priežastis				
Ats. Nr.		<b>UAB "PIEVŲ TAKAS"</b> Įm. k. 300082452, Rūko g. 42, Vilnius LT-04126, mob. +370 699 31773, el.p.: paulius@pievutakas.lt		VIENBUTIS GYV. NAMAS (UNIK. NR. ) SKORINOS G. 1A, VILNIUS NAMO REKONSTRUKCIJOS IR GARAŽO (UNIK.NR. ) KAP. REMONTO PROJEKTAS		
A 467	PV	P. Jansonas	2018	Brėžinys <b>SKLYPO TVORA</b> M 1:50		
A 1132	PDV	R. Buitkus	2018			
Stadija:	UŽSAKOVAS: G	V		Bylos šifras	Lapas	Lapų
PP					1	1

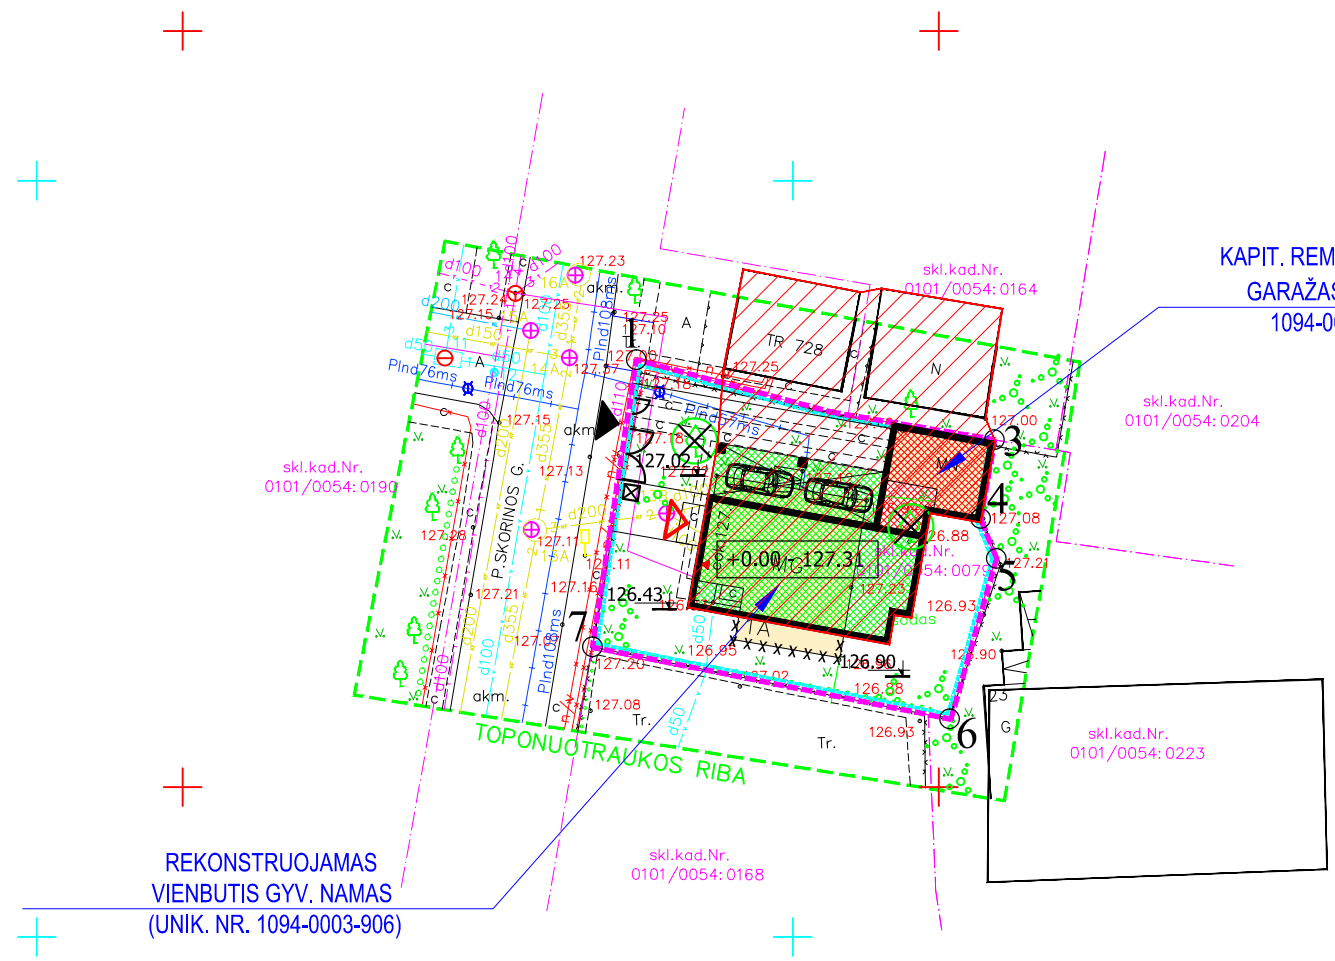


REKONSTRUOJAMAS  
VIENBUTIS GYV. NAMAS  
(UNIK. NR. 1094-0003-906)

KAPIT. REMONTUOJAMAS  
GARAŽAS (UNIK. NR.  
1094-0003-9027)

4843  
150-B-2  
76/32-0305

Gaisrinio skyriaus plotas 377 kv.m.

Objekto vieta

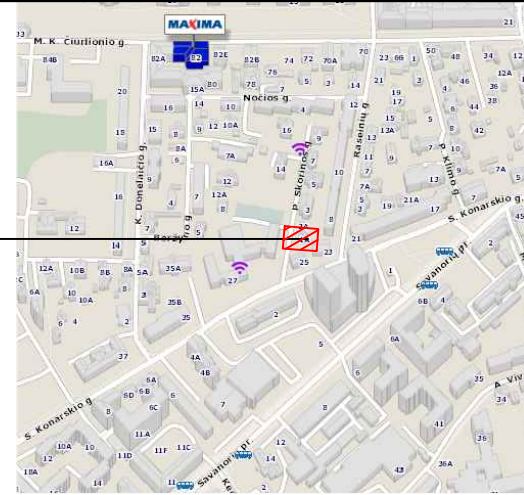

SUTARTINIAI PAŽYMĖJIMAI

	Sklypo riba
	Sklypo kampai
	REKONSTRUOJAMAS VIENBUTIS GYV. NAMAS
	KAPIT. REMONTUOJAMAS GARAŽAS
	Įvažiavimas į sklypą (vieta nekeičiama)
	Įėjimas į pastatą
	Projektuojama tvora
	Esami pastatai
	Griaunama esamo pastato dalis
	Kertamas medis (2 vnt.)
	Saugojamas krūmas
	Atliekų konteineris

Laida	Data	Keitimų priežastis		
Ats. Nr.		<b>UAB "PIEVŲ TAKAS"</b>		VIENBUTIS GYVENAMAS NAMAS. P. SKORINOS G. 1A, VILNIUS. REKONSTRAVIMO PROJEKTAS
A 467	PV	P. Jansonas		2018
A 1132	PDV	R. Buitkus		2018
Stadija:	UŽSAKOVAS:	G.V.	PJ - 17-11 - TDP - SP- 03	
			Bylos šifras	Lapas
			PJ - 17-11 - TDP - SP- 03	1
				Lapų
				0

