Patvirtinta Vilniaus miesto tarybos
2001 m. [illegible] mėn. 28 d.
Sprendimu Nr. 236

VILNIAUS MIESTO SAVIVALDYBĖ DOKUMENTŲ SKYRIUS

Esamos požeminės komunikacijos reikalinos

Eil. Nr.	Įstaigos pavadinimas	Sutikt. data	Suderintojo pareigų pavadi.	Parašas	Pastab.
1.	Vilniaus m. šilumos tinklai	2000.02.08	J.	parašas	
2.	AB "Lietuvos Telekomas" Vilniaus fil.	03.09	V.	"	
3.	UAB Vilniaus m. g. ved. el. tinklai	02.08	V.	"	
4.	Vilniaus m. tinklai	02.08	D.	"	
5.	Firma "Vilniaus ciklas"	03.06	T.	"	
6.	TEO ASS	03.05	K.	"	
7.	"Vilniaus vandenys" NTC	03.06	A.	"	
8.	"Vilniaus vandenys" VTC	02.05	J.	"	
9.	UAB "Megarnie"	03.04	A.	"	
10.	Vilniaus m. vyr. geodezininkas	2000.03.04	V.	"	

Teraasas čiūras

KOORDINAČIŲ SISTEMA VIETINĖ — AUKŠČIŲ SISTEMA VIETINĖ

GYV. NAMŲ KVARTALAS LIEPKALNIO G-JE			
A. K	VYKDYTOJAS		LK
	KOPIJAVO		LA
UŽSAKOVAS	OBJ. NR.	MASTELIS	LAPŲ SK.	LAPO NR.	DATA
MPD	01-11	1:500	1	1	2000.09.

SUTARTINIAI ŽYMĖJIMAI

	- Detaliojo plano galiojimo riba
	- Esamos sklypų ribos įtrauktos į kadastrą iki 2000. 10. 01
	- Projektuojamų sklypų ribos
	- Gatvės raudonoji linija
	- Pavilnių regioninio parko riba
	- Statybos zonos riba
	- Užstatymo zona
	- Projektuojamas privažiavimas
<	- Pagrindinis įvažiavimas į sklypą
	- Galimas papildomas įvažiavimas į sklypą
G	- Gyvenamosios paskirties teritorija
I1	- Infrastruktūros teritorija
B1	- Bendro naudojimo teritorija, apsauginiai želdynai
1 / 0,06	- Sklypo numeris ir plotas
G3 | 2 / 30% | -	Teritorijos užstatymo režimo šablonas: - G3 – gyvenamas sodybinis užstatymas - 2 – aukštingumas - 30% - užstatymo procentas
	- Nagrinėjamos teritorijos riba

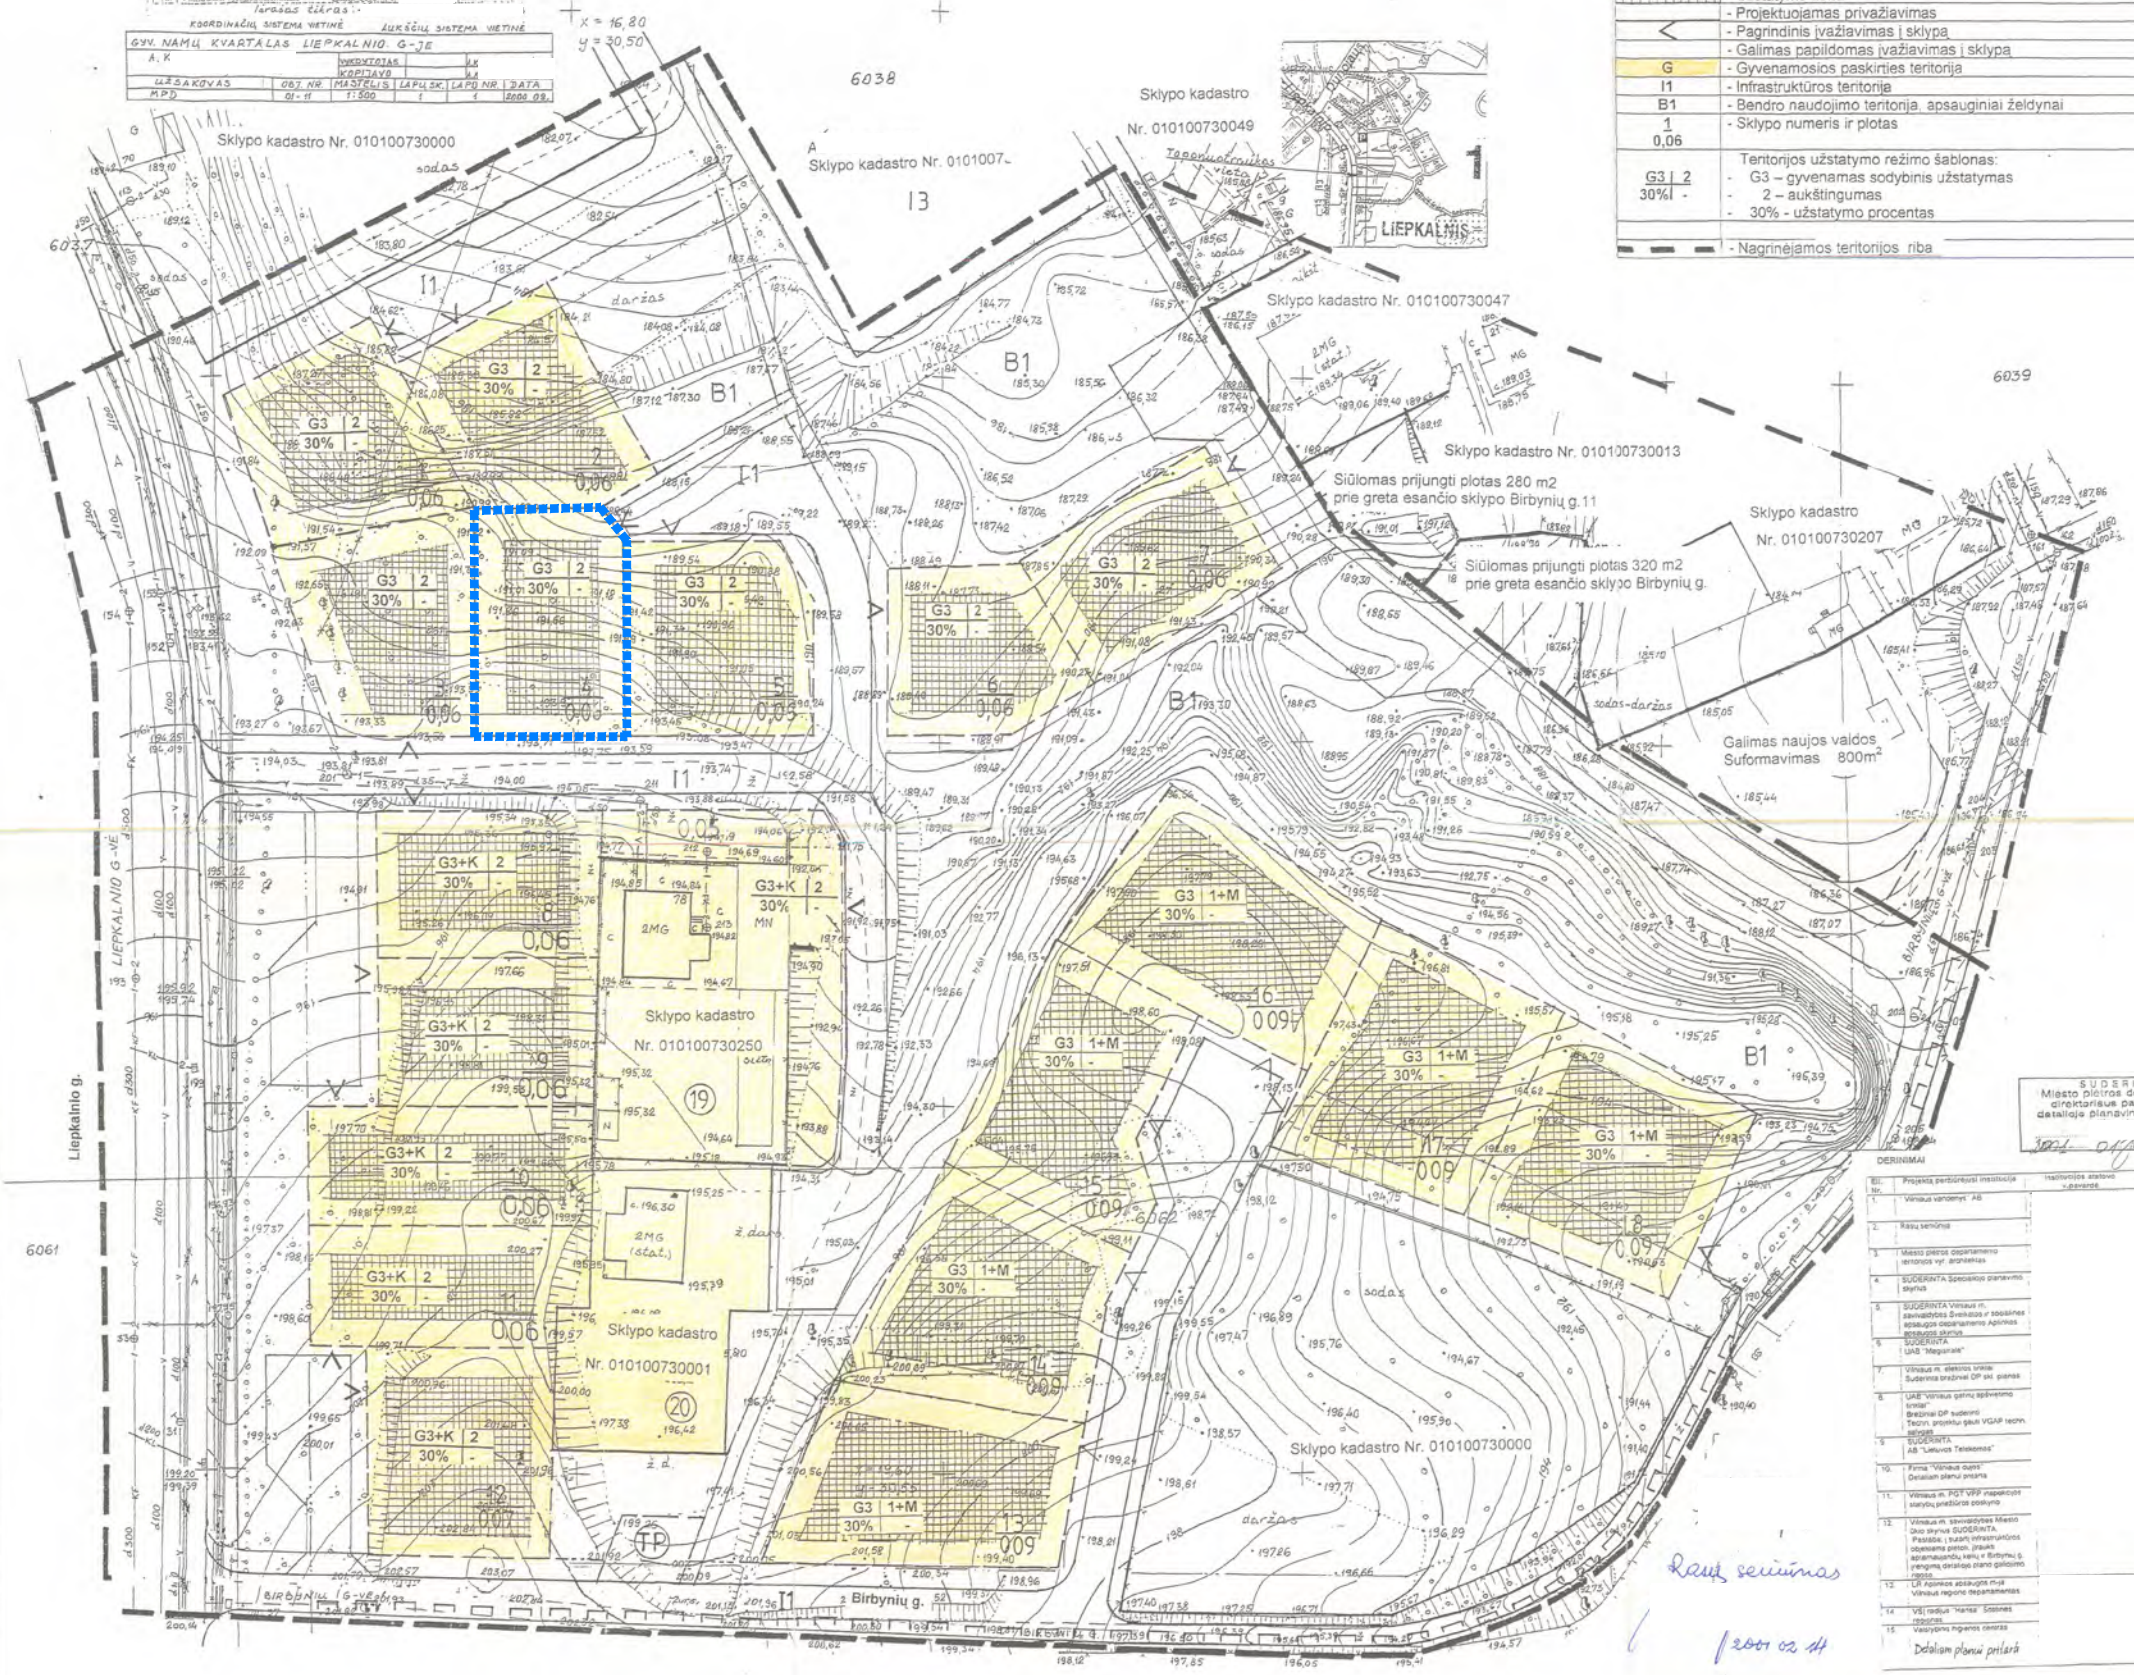

SUDERINTA
Miesto plėtros departamento direktoriaus pavaduotojas detaliojo planavimo ir statybos

DERINIMAI

Eil. Nr.	Projekta peržiūrėjusi institucija	Institucijos atstovo v.,pavardė	Parašas data
1.	"Vilniaus vandenys" AB		RN 23-4 2000.12.06 parašas
2.	Rašto seniūnui		2000.11.09 parašas
3.	Miesto plėtros departamento teritorinės vyr. architektas		2000.11.09 parašas
4.	SUDERINTA Specialiojo planavimo skyrius		2000.12.11 parašas
5.	SUDERINTA Vilniaus m. savivaldybės Švietimo ir sveikatos ir saugos departamento Aplinkos apsaugos skyrius		2000.12.11 parašas
6.	SUDERINTA UAB "Megarnie"		2000.12.11 parašas
7.	Vilniaus m. elektros tinklai Suderinta bražinei DP sk. planas		Re Nr 86/505 2000.12.06 parašas
8.	UAB "Vilniaus gatvių apšvietimo tinklai" Brėžiniai DP suderinti Techn. projektui įsiųsti VGAP techn. sąlygos		Reg Nr 320 2000.12.11
9.	SUDERINTA AB "Lietuvos Telekomas"		2000.12.12 parašas
10.	Firma "Vilniaus ciklas" Detaliam planui pritarta		2000.12.13 parašas
11.	Vilniaus m. PGT VPP inspekcijos statybos priežiūros poskyrio		2000.12.19 parašas
12.	Vilniaus m. savivaldybės Miesto ūkio skyrius SUDERINTA. Pastabos: į sudarti infrastruktūros išlaikymo planą, įtraukti apšaudymo kelią ir Birbynių g. perėjimą detaliojo plano galiojimo ribose		2000.12.19 parašas
13.	LR Aplinkos apsaugos m-jos Vilniaus regiono departamentas		ĮSVADA Nr 3306 2000.12.13
14.	VšĮ radiojus "Hansa" Sostinės regionas		2000.12.19 parašas
15.	Valstybinis higienos centras		Raštas NV-11-02-09 2001.01.09

Detaliam planui pritarta

DETALIOJO PLANO KOREKTŪROS GALIOJIMO RIBA

J.Ū. architektūros ir planavimo įmonė kvalifikacijos atestatas Nr.				ŽEMĖS SKLYPO LIEPKALNIO G. 78 NEDIDELIŲ VEIKLOS MASTŲ DETALUS PLANAS			
Projekto vadovas	J.Ū.		2000 XI	Pagrindinis brėžinys			
Proj. dalies vad.	J.Ū.			Sklypų planas			
				MASTELIS	STADIJA	LAPŲ	LAPAS
				1:500	DP		