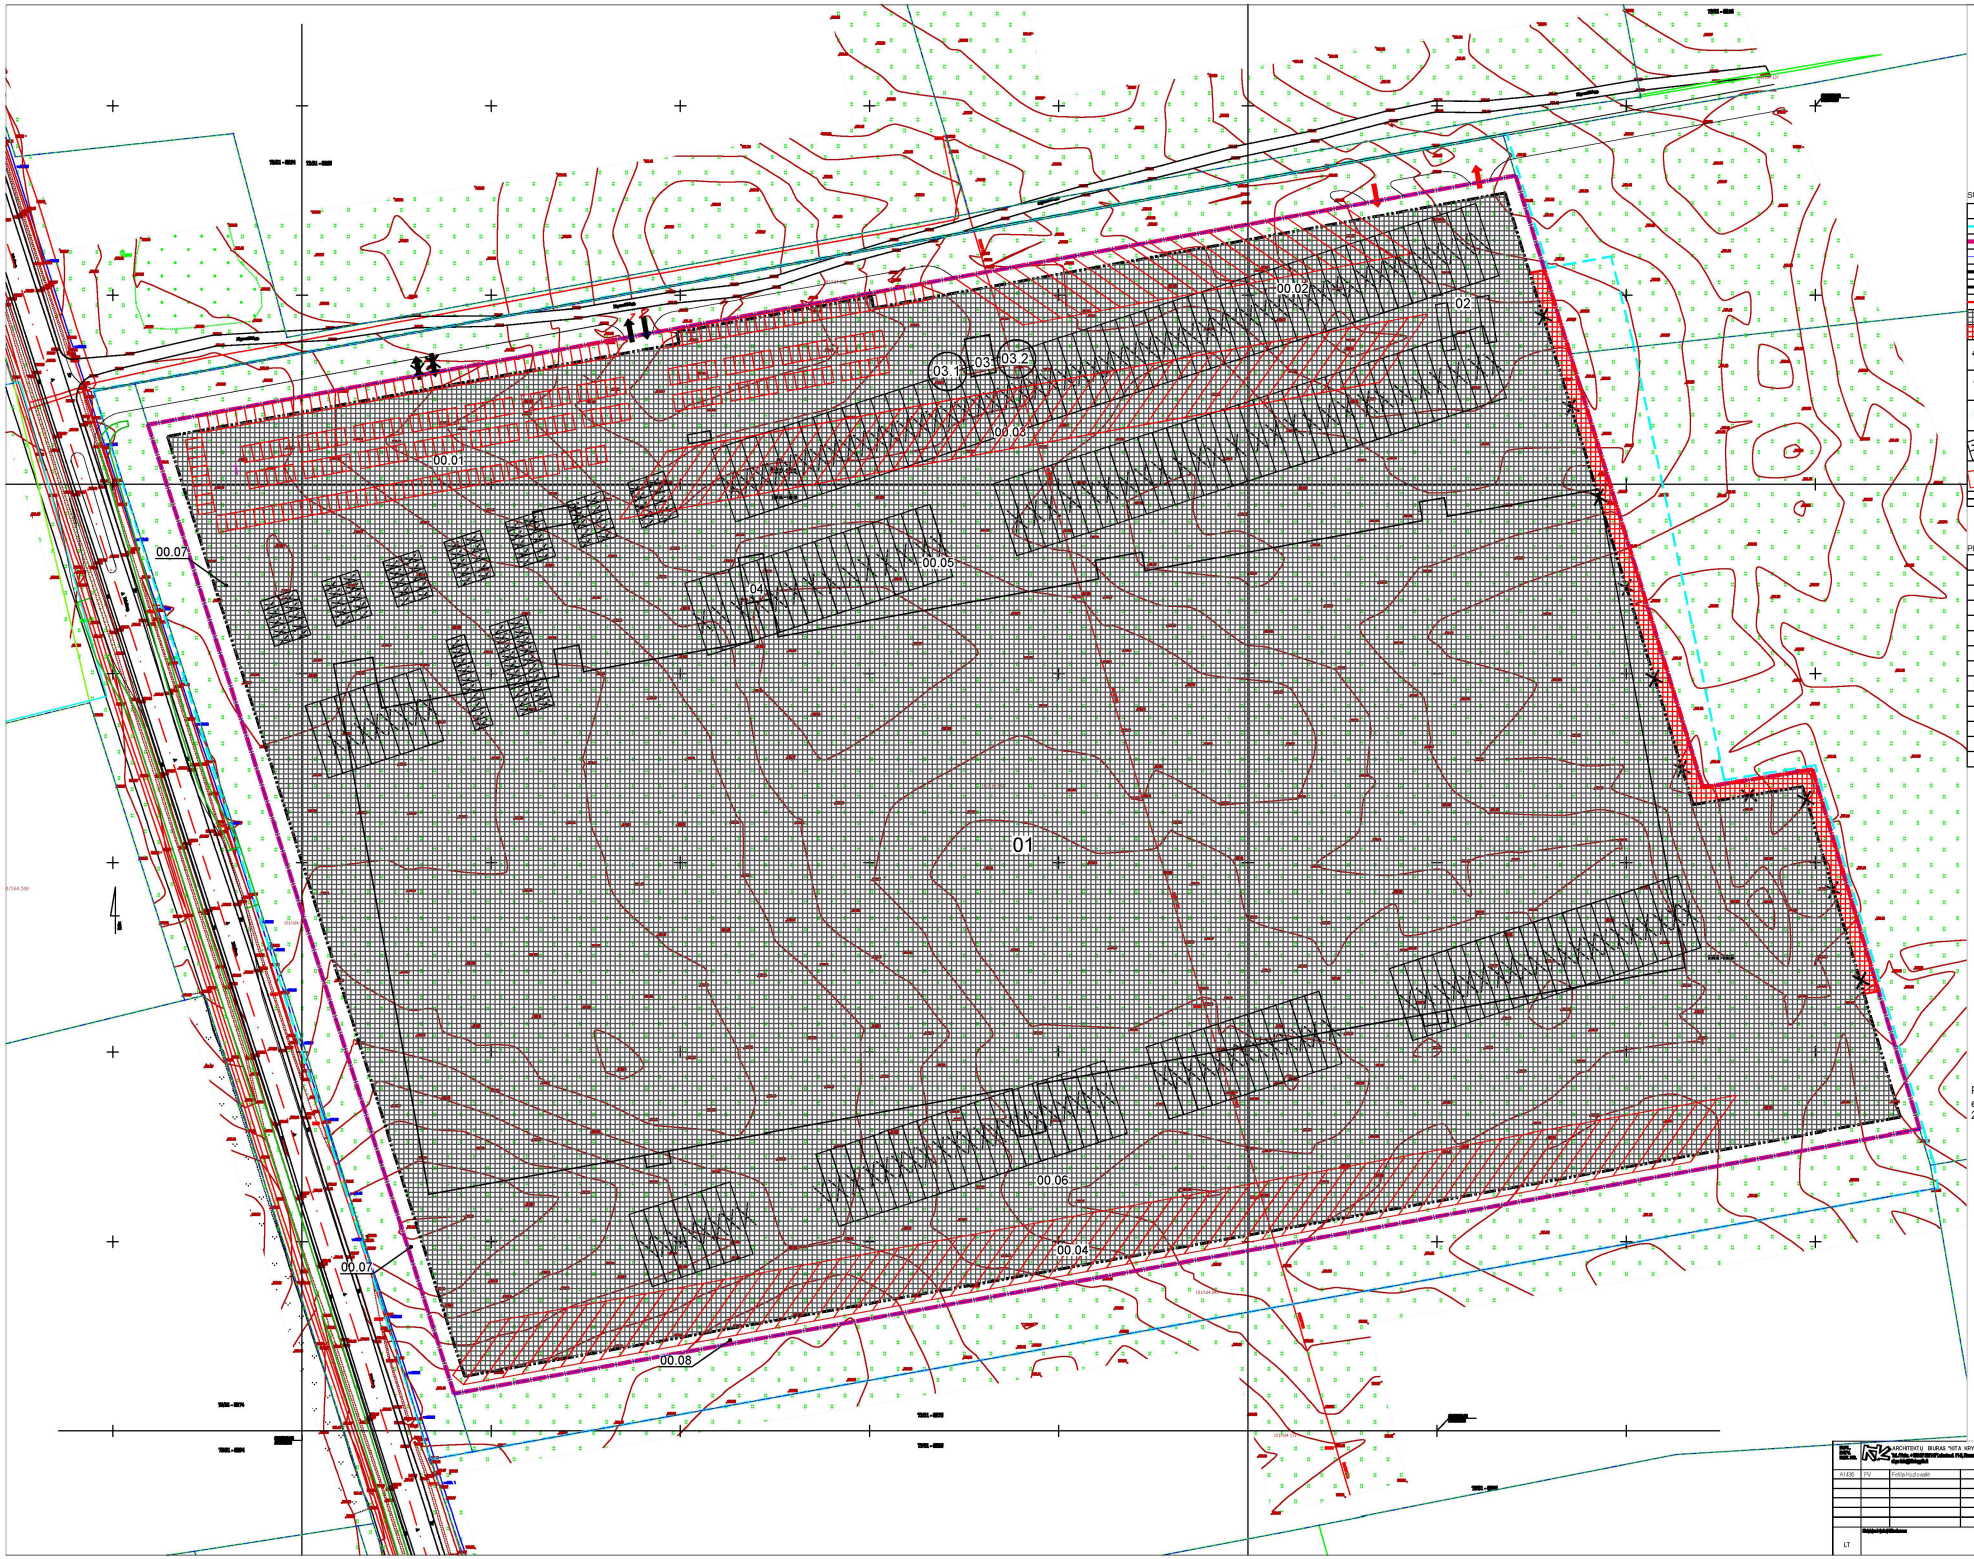

SUTARTINIAI ŽYMĖJIMAI

Žymė	Pavadinimas
	Detaliojo plano sprendinių koregavimo riba
	Esamo koreguojamo sklypo riba
	Gretimų sklypų ribos
	Esamo statinių statybos riba (galiojanti)
	Esamo statinių statybos riba (nukinama)
	Naujai projektuojama statinių statybos riba
	Statinių statybos zona pagal galiojantį detaliąjį planą
	Praplečiama statinių statybos zona
	Nukinamos įvažiavimo vietos
	Palikiamos įvažiavimo vietos
	Projektuojamos įvažiavimo vietos
	Nukinamos parkavimo vietos
	Projektuojamos parkavimo vietos
	Projektuojami pastatai

PROJEKTUOJAMI STATINIAI IR OBJEKTAI

01	Sandėliavimo pastatas su administracinės patalpomis (Ypatingas statinys)
02	Pravažiavimo kontrolės postas (II grupės nesudėtingas statinys)
03	Siurblinė SGGS (II grupės nesudėtingas statinys)
03.1	Antžeminis rezervuaras (II grupės nesudėtingas statinys)
03.2	Antžeminis rezervuaras (II grupės nesudėtingas statinys)
04	Transformatorinė (II grupės nesudėtingas statinys)
00.01	Horizontalus, plokščias inžinerinis statinys. Automobilių stovėjimo aikštelė (II grupės nesudėtingas statinys)
00.02	Horizontalus, plokščias inžinerinis statinys. Automobilių stovėjimo aikštelė (II grupės nesudėtingas statinys)
00.03	Horizontalus, plokščias inžinerinis statinys. Automobilių stovėjimo aikštelė (II grupės nesudėtingas statinys)
00.04	Horizontalus, plokščias inžinerinis statinys. Automobilių stovėjimo aikštelė (II grupės nesudėtingas statinys)
00.05	Horizontalus, plokščias inžinerinis statinys. Oginis kiemas (II grupės nesudėtingas statinys)
00.06	Horizontalus, plokščias inžinerinis statinys. Oginis kiemas (II grupės nesudėtingas statinys)
00.07	Segmentinė tvora (II grupės nesudėtingas statinys)
00.08	Atraminė sienutė (II grupės nesudėtingas statinys)

Pasirašyta
elektroniniu parašu
2021 12 10

SĮ „Vilniaus planas“
Geografinių informacinių
sistemų poskyris

2021 12 08
9607

PASTABOS
1. Sklypo ribos geologo iškėlimą bešio Žymėjimėlių gatvės, koreguojamo Užkampio kaimo (kadastro Nr. 0100/0010:111), bei 0100/0010:120, 0100/0010:122, detaliojo plano, patvirtinto 2007 m. kovo mėn. vietoje nuo sklypo ribos: sutrumdytoje dešinėjoje.
2. Sklypo prekinimo(-si) teritorijos reaulinimo reikalavimai - atmetami.
3. Koreguojamos sklypų ribos: - nuo - iki - sklypo ribos, įvažiavimo/išvažiavimo vietos, automobilių stovėjimo vietos pakeitimas.

A4SK	PV	Feliks Fridzevičius	
LT			

ARCHITEKTŲ BIURAS "NETA KRYPTIS"
Tel. 8 (5) 2 [illegible] el.paštas: info@neta.lt
Veiklos sritis: [illegible]

Užsakovas: UAB „Vilniaus Geomatikos gatvės“, kuriuoms Užkampio kaimo (kadastro Nr. 0100/0010:111, Nr. 0100/0010:120, Nr. 0100/0010:122) detaliojo plano, patvirtinto 2007 m. [illegible] sklypo riba, įvažiavimo/ pastatų vietos sklypo ir esamos ribų pakeitimo ribų koregavimas sklypo kadastro Nr. 0100/0010:361

Projekto pavadinimas:
00 - SKLYPO PLANAS

Brėžinio pavadinimas:
SKLYPO PLANAS, M 1:500

Lapas: II

Projektavimo etapas: 1 lapas

Brėžinio numeris: 260/21-TP-00-SP-01

Versija: 1